

# ホーローシステムキッチン 御見積書

御名前 四国-中村SR SK14 様

業者 様

商品名 Treasia トレーシア

作成日 2025年10月4日  
プラン番号 2206L-2508-0086T  
現場番号 C2698909

タカラスタンダード株式会社  
◆中村営業所  
高知県四万十市右山明治383-12  
TEL 0880-34-0321 / FAX 0880-34-0329

◆中村ショールーム  
TEL 0880-34-0333 / FAX 0880-34-0322

商品  
御見積金額 **¥774,000 (税込 ¥851,400)**

( )内の価格は税込価格<税率10%>を表示しています。

《参考》別途 商品組付費 **¥120,500 (税込 ¥132,550)**  
《参考》別途 現場配送費 **¥8,000 (税込 ¥8,800)**

- ※ 商品御見積金額には商品組付費は含まれておりません。
- ※ 商品組付費には搬入・商品組付等の費用を含んでいます。
- ※ 商品組付費は現場の状況により変動する事があります。  
又、給水・給湯・ガス・ダクト・電気等の接続工事は含まれておりません。

## ◆ 御見積仕様

《キッチン》

奥行	奥行65cm
キッチン本体サイズ	I型270cm
天板高さ	82cm
扉カラー	フローラルアイボリー・シルバーモール
キッチンパネル	HDタイプ: スウェティッシュベージュ
引手タイプ	ハンドル引手タイプ
ワークトップ材質	人造大理石
カラー	シャインホワイト
水栓	シングルレバー水栓
食器洗い乾燥機	シンク下設置間口45cmタイプ
加熱機器	60cmホーロートップガスコンロ
レンジ機器	なし
ガス種	LPG
周波数	60Hz

## ◆ 御確認事項

担当営業	担当アドバイザー	プラン作成者
中村SR	中村SR	中村SR

## ◆ 備考

御名前 四国-中村SR SK14

様

現場番号	C2698909	プラン番号	2206L-2508-0086T	作成日	2025/10/4
------	----------	-------	------------------	-----	-----------

## 御見積明細 キッチン

NO	商品名	仕様	品番	数量	単価	金額
1	人造大理石ワークトップ	らくエルシンク	MFIS270 ホARU	1	97,000	97,000
2	シンクキャビネット	スライド・シンク下食洗、うちにもホーロートレイ	F-RRXR120UR2(VSIVG	1	108,500	108,500
3	食器洗い乾燥機	引出し式(シルバー色)	TKW-405AM-SV	1	111,000	111,000
4	食器洗い乾燥機用前面パネル	扉同色	P-DWM45VD (SIV)-1	1	14,500	14,500
5	調理台キャビネット	足元スライド(3段引出し)・たっぷりホーローキャビネット	F-TFVR075 -2(VSIVG	1	99,000	99,000
6	コンロ用キャビネット	足元スライド・たっぷりホーローキャビネット、ミキリ対応	F-KTVR075JL2(VSIVG	1	94,500	94,500
7	水栓	エコタイプシングルレバー水栓	KM5011TTKE	1	17,500	17,500
8	ガス加熱機器(ホーロートップ)	片面焼き、シルバー	TN36V-60 P	1	49,500	49,500
【ベースキャビネット小計】				8		591,500
9	レンジフード	シロッコファン(シルバー色)	VUA-901AD (V)	1	42,500	42,500
	前幕板	高さ70cmタイプ、シルバー色	マエマク90VUA-640(V)	1	6,000	6,000
10	レンジフード別売部品	横化粧板、シルバー	ヨコショウイタVUA-700(V)	1	4,500	4,500
11	エンドパネル	奥行65cmキャビネット用	EP-XN-82 (VSIVD	1	10,500	10,500
12	前台輪カバー		P-DC120 -5(W)	1	4,000	4,000
13	前台輪カバー		P-DC075 -5(W)	1	3,500	3,500
14	前台輪カバー		P-DC073 -5(W)	1	3,500	3,500
15	水切り	らくエルシンク用	ミスキリSGN-B	1	4,500	4,500
16	まな板立て	らくエルシンク用	マナイタテSGN	1	2,000	2,000
17	どこでもラック(スクエアタイプ)	小物置きM、ホワイト	MGSK コモノオキ (W	1	1,700	1,700
18	間仕切り名人	Tタイプ、間口45・60cm用	MGマジキリP TL 1	3	3,900	11,700
19	間仕切り名人	Tタイプ、かくせるラック併設用	MGマジキリP TC 1	1	3,900	3,900
20	かくせるホーローボックス	間口73cm用	ヒラウラHS- 73N	1	7,000	7,000
21	かくせるホーローボックス	間口75cm用	ヒラウラHS- 75N	1	7,000	7,000
22	施工部材		シリコン(ホワイト2)	2	1,000	2,000
キッチン合計				26		¥705,800

## 御見積明細 キッチンパネル

NO	商品名	仕様	品番	数量	単価	金額
1	ホーローキッチンパネルHDタイプ	フロントパネル90、スウェディッシュベージュ	PZFN- 90 (IUV)	1	14,600	14,600
2	ホーローキッチンパネルHDタイプ	サイドパネル、スウェディッシュベージュ	PZS-90 (IUV)	1	30,400	30,400
3	ホーローキッチンパネルHDタイプ	窓パネル185、スウェディッシュベージュ	PZW -185 (IUV)	1	14,700	14,700

御名前 四国-中村SR SK14 様

現場番号	C2698909	プラン番号	2206L-2508-0086T	作成日	2025/10/4
------	----------	-------	------------------	-----	-----------

## 御見積明細 キッチンパネル

NO	商品名	仕様	品番	数量	単価	金額
4	パネル施工キット	シリコン色(グレー)	パネルセコウキットS(G)-1	1	5,700	5,700
5	KP用エッジセット	樹脂製、ベージュ	KPエッジセットJ(MB)-2	1	2,800	2,800
キッチンパネル合計				5		¥68,200

商品総合計				31		¥774,000
-------	--	--	--	----	--	----------

※ 御見積明細の価格には消費税は含まれておりません。別途消費税が必要となります。

## 《参考》別途 商品組付費

キッチン商品組付費 ¥83,500 (税込 ¥91,850)

キッチンパネル商品組付費 ¥37,000 (税込 ¥40,700)





## 《参考》別途 現場配送費

¥8,000 (税込 ¥8,800)

※ 商品組付費は現場の状況により変動する事があります。又、給水・給湯・ガス・ダクト・電気等の接続工事は含まれておりません。

( )内の価格は税込価格&lt;税率10%&gt;を表示しています。

- 必ずご確認ください。
  - ・天井高さ、吊戸棚・レンジフード取付高さをご確認ください。
  - ・《 》内寸法は参考寸法です。
  - ・両側クローズの場合は、壁間の寸法がワークトップ間口より6から7mm程度長くなるようにスキを設けてください。
- 表示記号について
  - ・KP：キッチンパネル

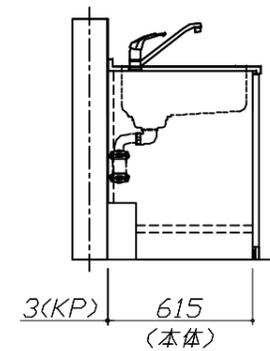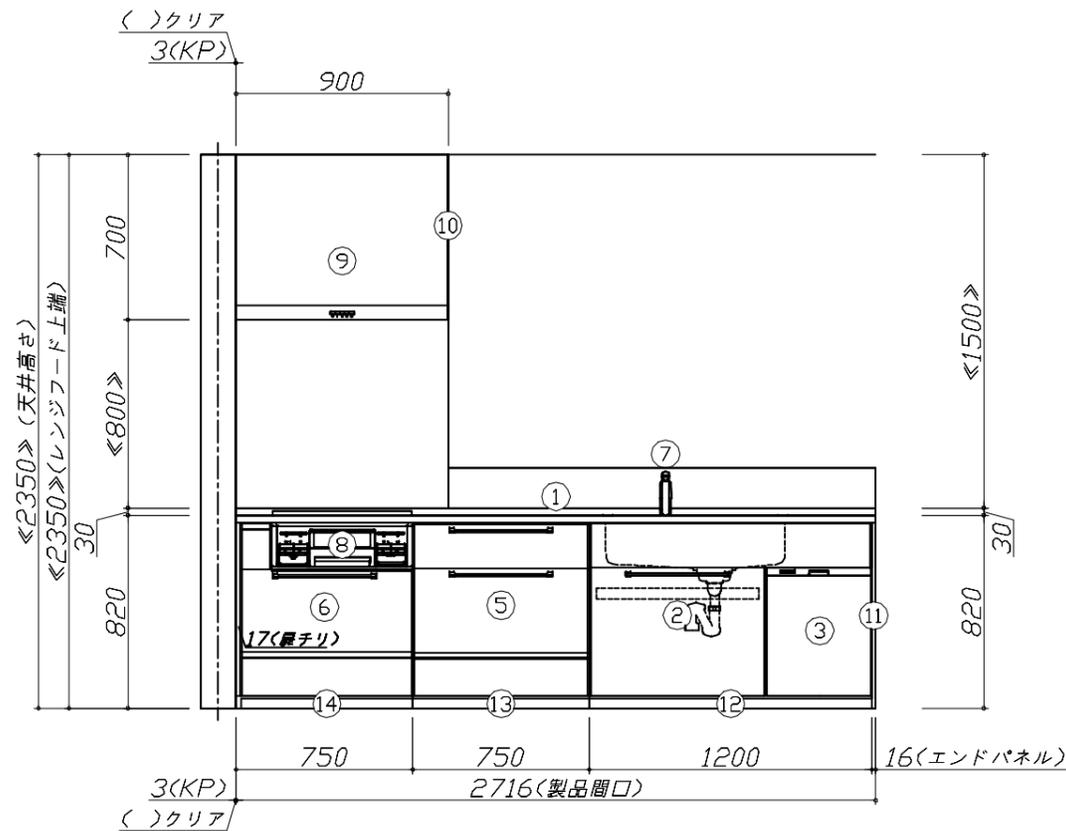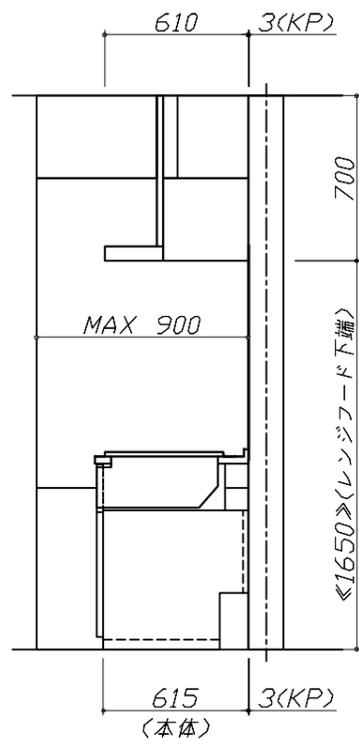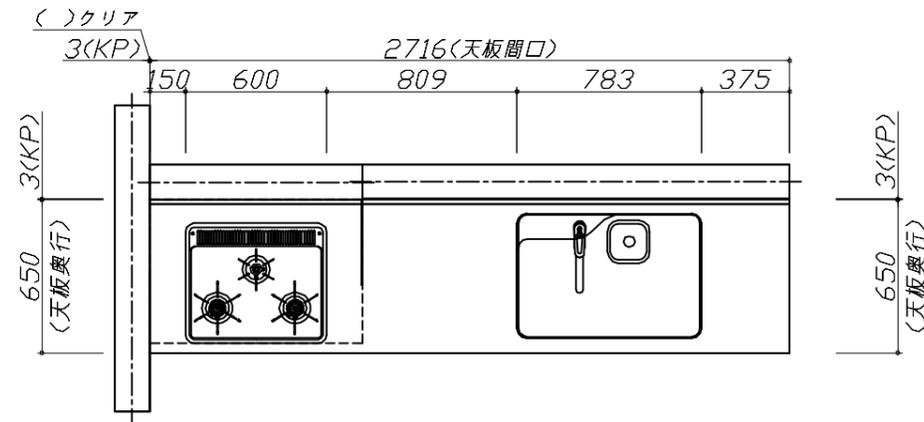


Takara standard  
タカラスタンダード株式会社

現場名称： 四国-中村SR SK14様邸  
現場番号： C2698909  
中村営業所

ホーローシステムキッチン Treasia トレーシア  
プラン番号： 2206L-2508-0086T  
担当営業： 中村SR

姿図 1  
縮尺： 1 / 30  
作成日： 2025年10月4日  
担当アドバイザー： 中村SR

縮尺：A3サイズ等倍

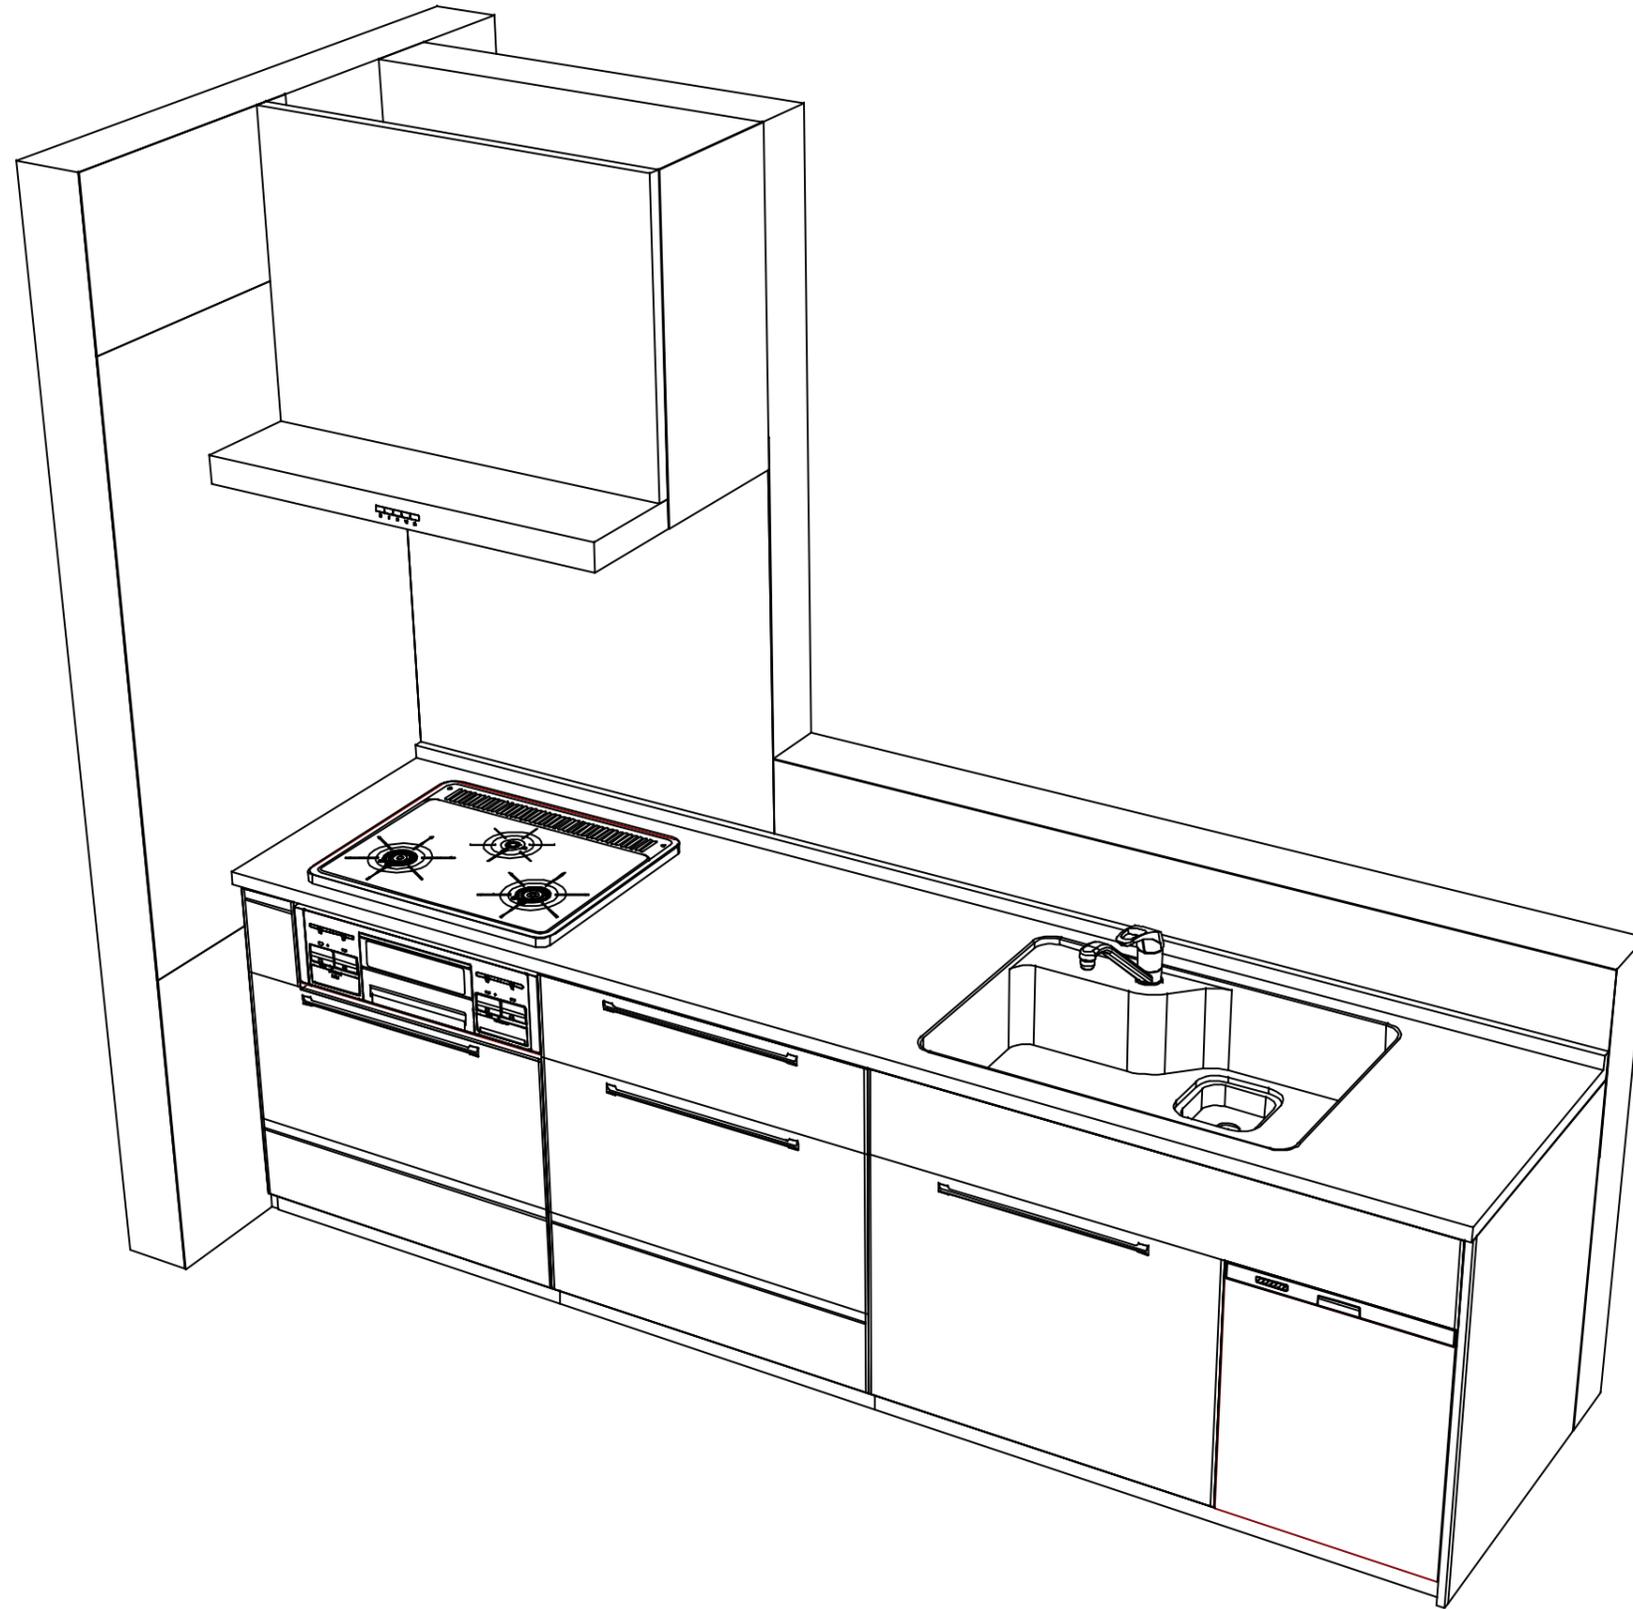

**Takara standard**  
タカラスタンダード株式会社

現場名称： 四国-中村SR SK14様邸

現場番号： C2698909

中村営業所

ホーローシステムキッチン Treasia トレーシア

プラン番号： 2206L-2508-0086T

担当営業： 中村SR

姿図 2

縮尺： 1 / 30

作成日： 2025年10月4日

担当アドバイザー： 中村SR

縮尺： A3サイズ等倍