

ホーローシステムキッチン 御見積書

御名前 四国-中村SR SK10 様

業者 様

商品名 Treasia トレーシア

商品
御見積金額 ￥918,400 (税込 ￥1,010,240)

()内の価格は税込価格<税率10%>を表示しています。

《参考》別途 商品組付費 ￥120,500 (税込 ￥132,550)

《参考》別途 現場配送費 ￥8,000 (税込 ￥8,800)

※ 商品御見積金額には商品組付費は含まれておりません。
※ 商品組付費には搬入・商品組付等の費用を含んでいます。
※ 商品組付費は現場の状況により変動する事があります。
又、給水・給湯・ガス・ダクト・電気等の接続工事は含まれておりません。

◆ 御見積仕様

《キッチン》

奥行	奥行65cm
キッチン本体サイズ	I型255cm
天板高さ	85cm
扉カラー	ホワイト・シルバーモール
キッチンパネル	HDタイプ:ドラマチックホワイト
引手タイプ	レール引手タイプ
ワークトップ材質	アクリル人造大理石
カラー	ソリッドライトグレー
水栓	ハンドシャワー水栓
食器洗い乾燥機	シンク下設置間口45cmタイプ
加熱機器	60cmホーロートップガスコンロ
レンジ機器	なし
ガス種	LPG
周波数	60Hz

◆ 御確認事項

作成日 2025年10月4日
プラン番号 2206L-2510-0008T
現場番号 C2698870

タカラスタANDARD株式会社
◆中村営業所
高知県四万十市右山明治383-12
TEL 0880-34-0321 / FAX 0880-34-0329

◆中村ショールーム
TEL 0880-34-0333 / FAX 0880-34-0322

担当営業	担当アドバイザー	プラン作成者
中村SR	中村SR	中村SR

◆ 備考

--	--

No.*

御名前 四国-中村SR SK10

様

現場番号	C2698870	プラン番号	2206L-2510-0008T	作成日	2025/10/4
------	----------	-------	------------------	-----	-----------

御見積明細 キッチン

NO	商品名	仕様	品番	数量	単価	金額
1	人造大理石ワークトップ	アクリル人造大理石シンク(グレー)	A7IL255 TDL D	1	168,500	168,500
2	シンクキャビネット	スライド・シンク下食洗、うちにもホーロートレイ	F-RRXR105UL5(VSWVF	1	105,500	105,500
3	食器洗い乾燥機	引出し式(ブラック色)	EW-45R3BMT	1	111,000	111,000
4	食器洗い乾燥機用前面パネル	扉同色	P-DWM45VL5(SWV)-1	1	14,500	14,500
5	調理台キャビネット	足元スライド(3段引出し)・たっぷりホーローキャビネット	F-TFVR075 -5(VSWVF	1	99,000	99,000
6	コンロ用キャビネット	足元スライド・たっぷりホーローキャビネット、ミキリ対応	F-KTVR075JR5(VSWVF	1	94,500	94,500
7	水栓	エコタイプハンドシャワー水栓	KM5021TTKE	1	36,500	36,500
8	ガス加熱機器(ホーロートップ)	片面焼き、シルバー	TN36V-60 P	1	49,500	49,500
【ベースキャビネット小計】				8		679,000
9	レンジフード(本体)	シロッコファン、シルバー、加熱機器連動	VRAT-902ARCL(V)	1	83,000	83,000
	レンジフード用前面パネル	扉同色	VZP-90-655HN(SW)	1	8,000	8,000
10	エンドパネル	扉同色	VEP-655HN(SW)	1	7,500	7,500
11	エンドパネル	奥行65cm下台用、ハイトイ	EP-XH-85L (SWV)	1	27,500	27,500
12	前台輪カバー		P-DC105 -5(W)	1	4,000	4,000
13	前台輪カバー		P-DC075 -5(W)	1	3,500	3,500
14	前台輪カバー		P-DC073 -5(W)	1	3,500	3,500
15	どこでもラック(スクエアタイプ)	タオルハンガーS、ホワイト	MGSK タオルハンガーS (W	1	1,100	1,100
16	間仕切り名人	Tタイプ、間口45・60cm用	MGマジキリP TL 1	3	3,900	11,700
17	間仕切り名人	Tタイプ、かくせるラック併設用	MGマジキリP TC 1	1	3,900	3,900
18	かくせるホーローボックス	間口73cm用	トビラウラHS- 73N	1	7,000	7,000
19	かくせるホーローボックス	間口75cm用	トビラウラHS- 75N	1	7,000	7,000
20	施工部材		シリコン(ホワイト2)	1	1,000	1,000
21	施工部材		シリコン(グレー)	1	1,000	1,000
キッチン合計				24		¥848,700

御見積明細 キッチンパネル

NO	商品名	仕様	品番	数量	単価	金額
1	ホーローキッチンパネルHDタイプ	サイドパネル、ドラマチックホワイト	PZS-90 (IDW)	1	30,400	30,400
2	ホーローキッチンパネルHDタイプ	窓パネル185、ドラマチックホワイト	PZW -185 (IDW)	1	14,700	14,700
3	パネル施工キット	シリコン色(ホワイト)	パネルセコウキットS(W)-1	1	5,700	5,700
4	KP用エッジセット	樹脂製、ホワイト	KPエッジセットJ (MW)-2	1	2,800	2,800

御名前 四国-中村SR SK10 様

現場番号	C2698870	プラン番号	2206L-2510-0008T	作成日	2025/10/4
------	----------	-------	------------------	-----	-----------

御見積明細 キッチンパネル

NO	商品名	仕様	品番	数量	単価	金額
5	ホーローキッチンパネルHDタイプ	フロントパネル105(H1100)、ドラマチックホワイト	PZFH-105 (IDW)	1	16,100	16,100
キッチンパネル合計				5		¥69,700

商品総合計	29	¥918,400
-------	----	----------

※ 御見積明細の価格には消費税は含まれておりません。別途消費税が必要となります。

《参考》別途 商品組付費

キッチン商品組付費 ¥83,500 (税込 ¥91,850)

キッチンパネル商品組付費 ¥37,000 (税込 ¥40,700)





《参考》別途 現場配送費


¥8,000 (税込 ¥8,800)

※ 商品組付費は現場の状況により変動する事があります。又、給水・給湯・ガス・ダクト・電気等の接続工事は含まれておりません。

()内の価格は税込価格<税率10%>を表示しています。

- 必ずご確認ください。
- ・天井高さ、吊戸棚・レンジフード取付高さをご確認ください。
 - ・《 》内寸法は参考寸法です。
 - ・両側クローズの場合は、壁間の寸法がワークトップ間口より6から7mm程度長くなるようにスキを設けてください。
- 表示記号について
- ・KP：キッチンパネル

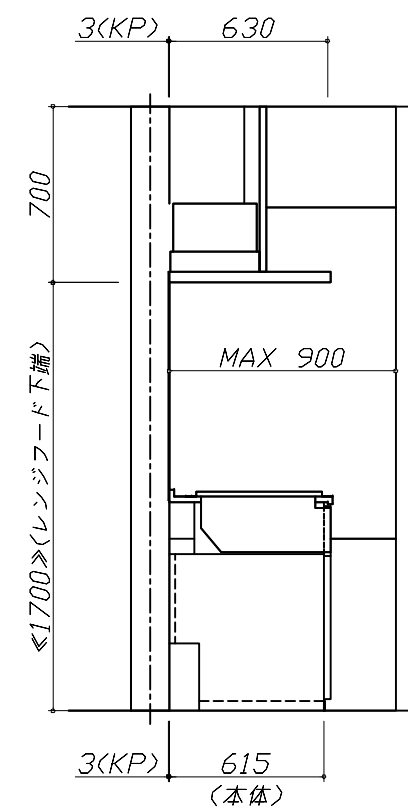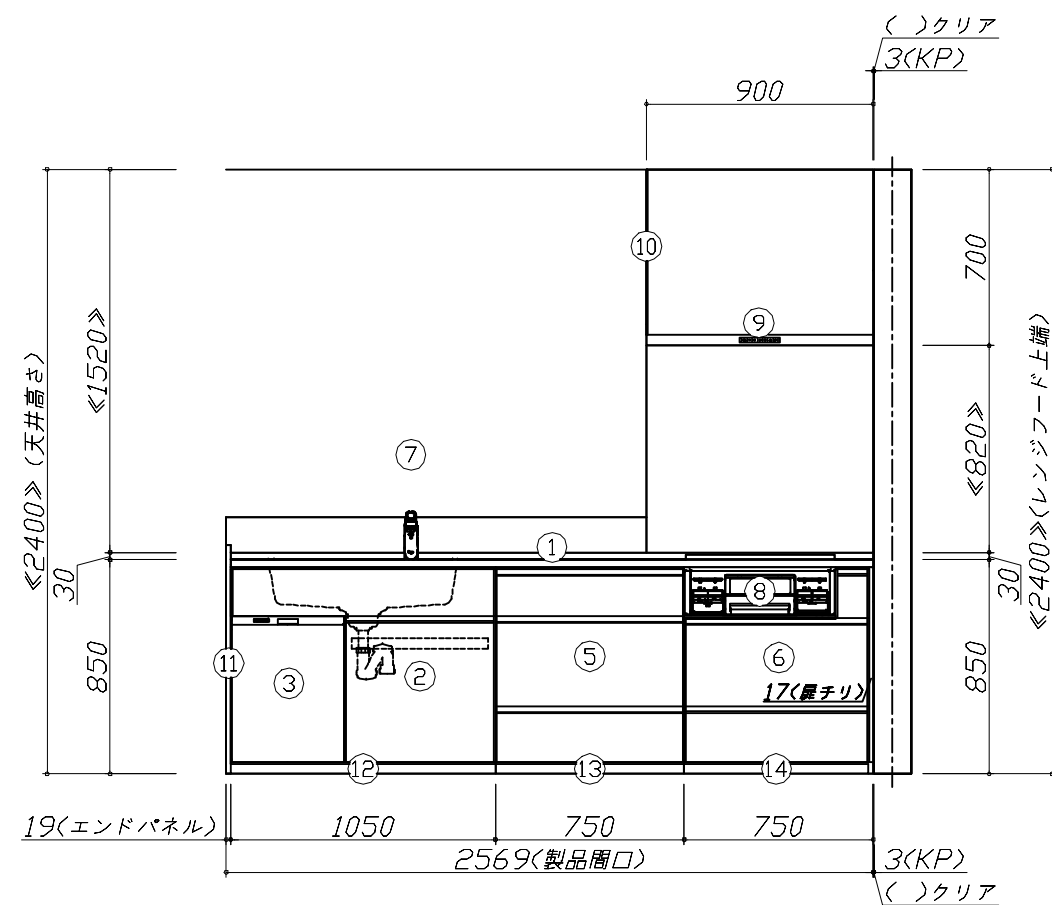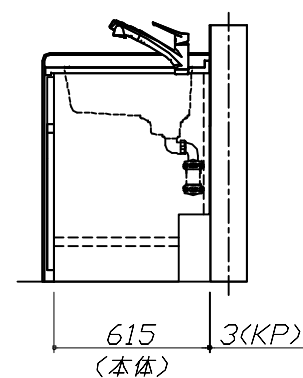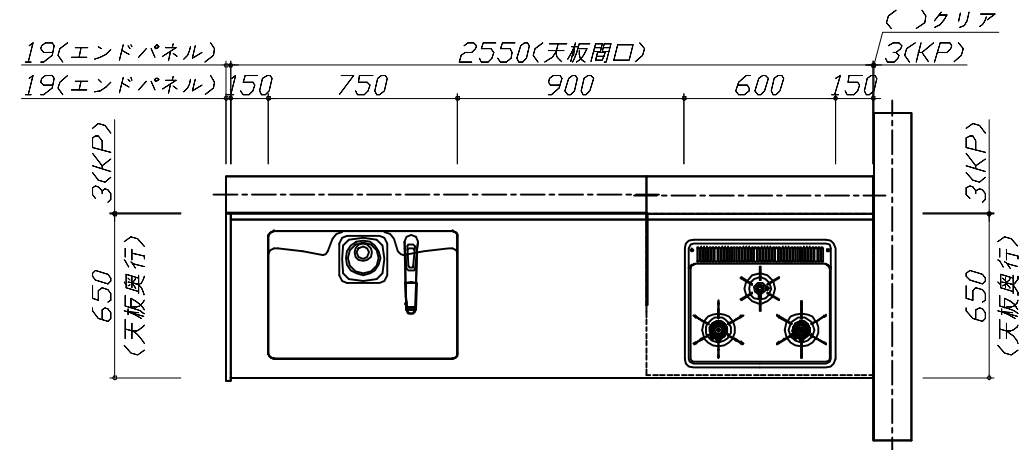

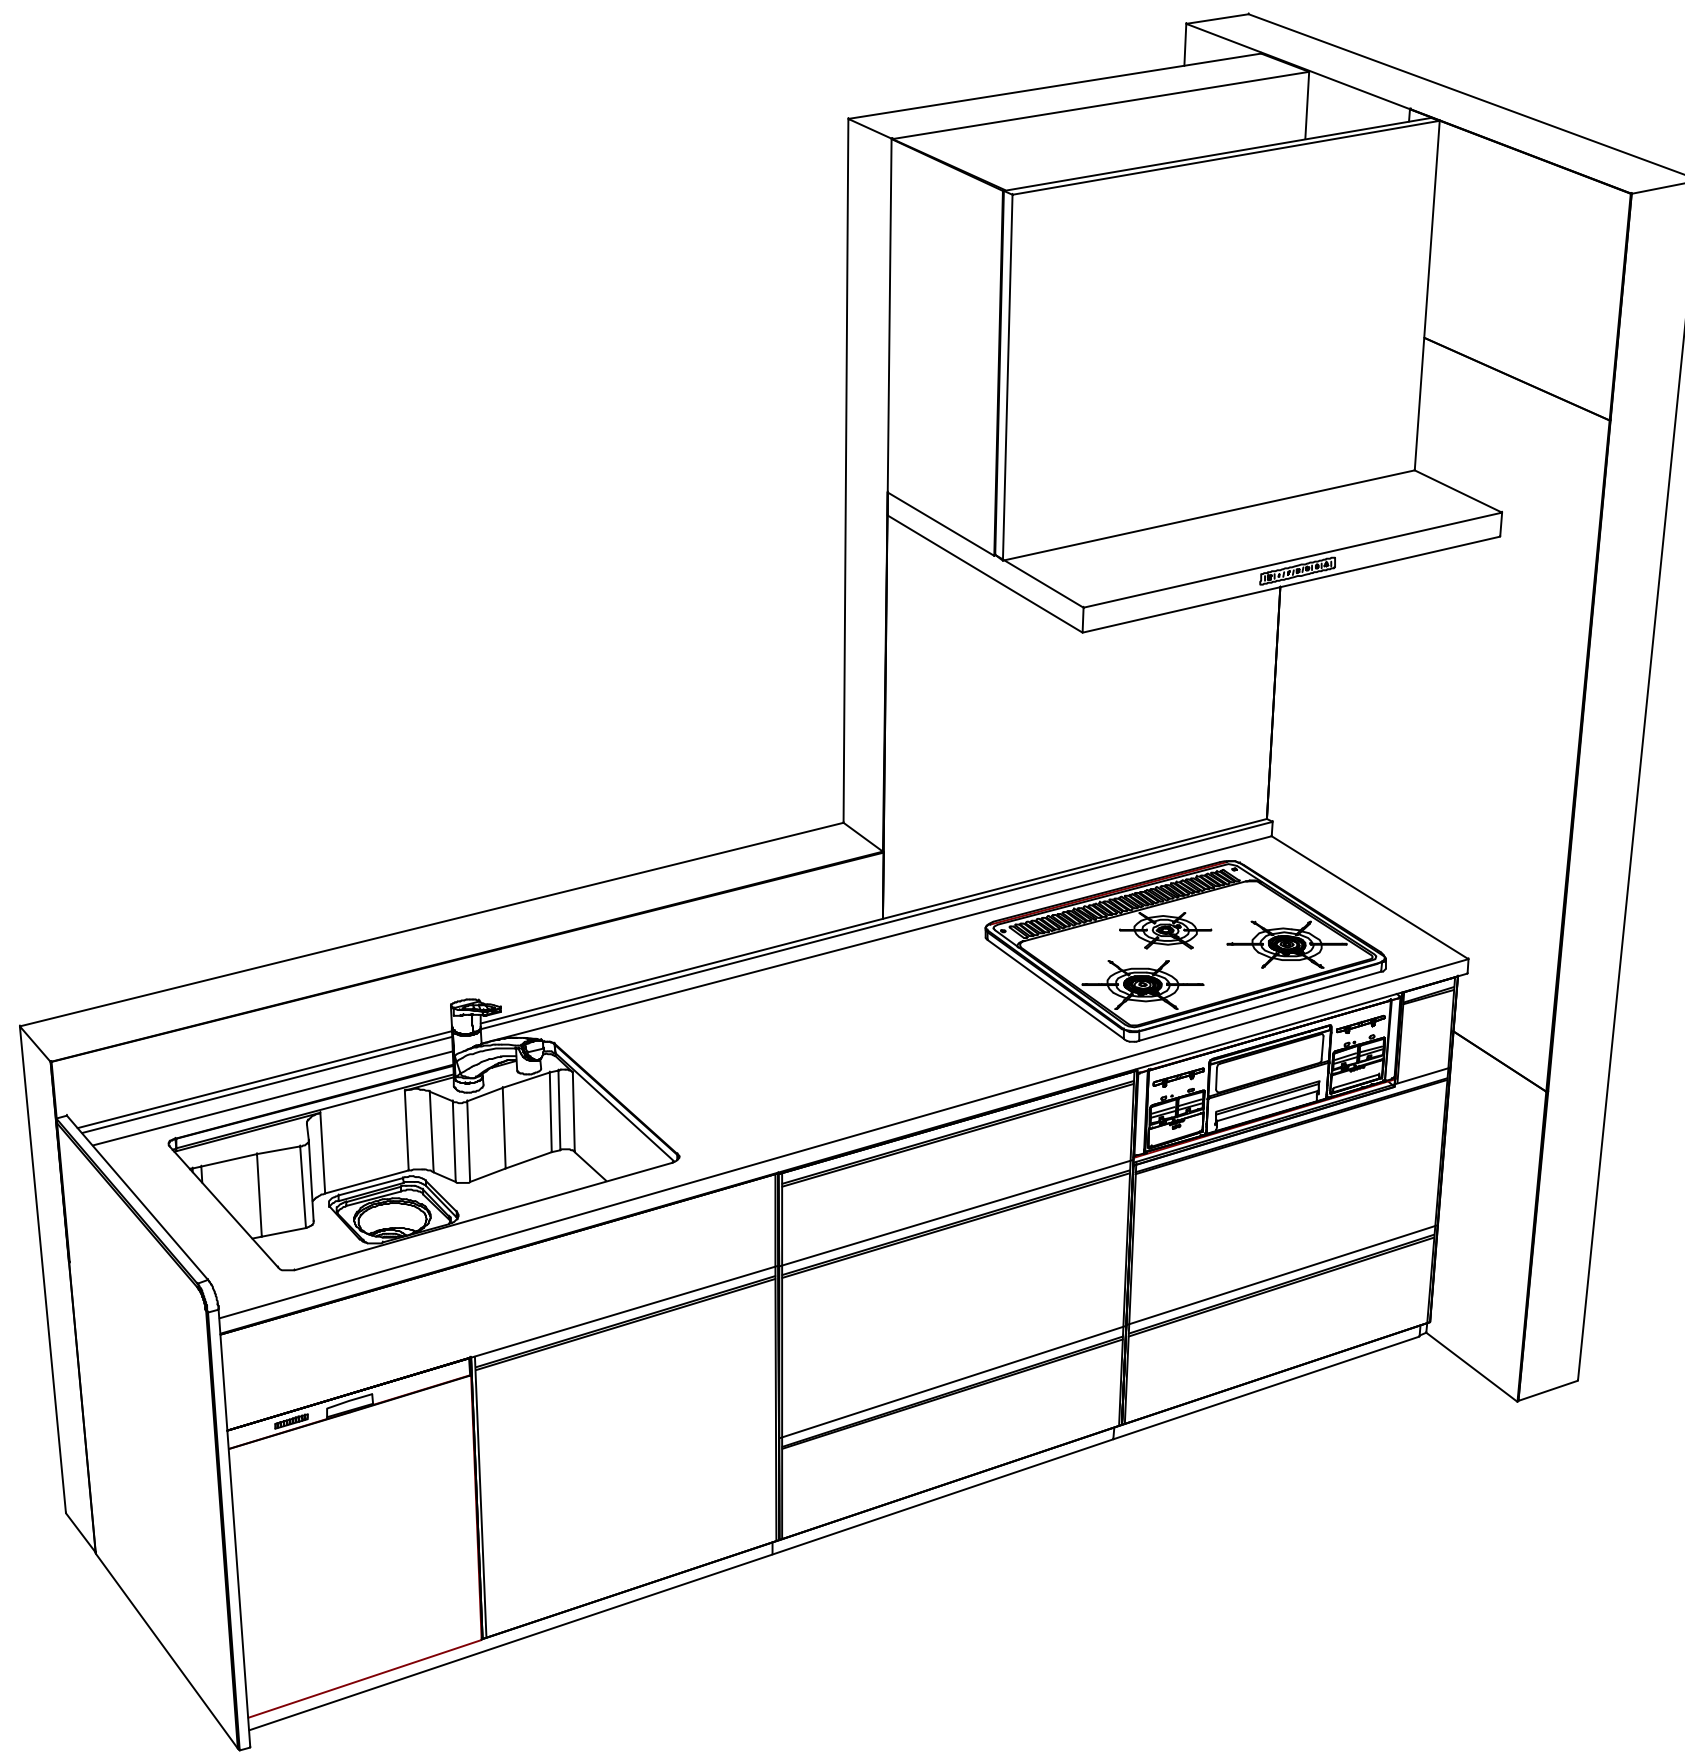

Takara standard
タカラスタンダード株式会社

現場名称： 四国-中村SR SK10様邸	ホーローシステムキッチン Treasia トレーシア	姿図 2	縮 尺： 1 / 30
現場番号： C2698870	プラン番号： 2206L-2510-0008T	作成日： 2025年10月4日	
中村営業所	担当営業： 中村SR	担当アドバイザー： 中村SR	

縮尺：A3サイズ等倍