

# ぴったりサイズ木製システムキッチン 御見積書

ページ 1/3

御名前 新奈良ショールーム エマージュ 様  
業者 様  
商品名 Refit リフィット

作成日 2019年12月24日  
プラン番号 1809H-1912-0480T  
現場番号 A9191448

タカラスタンダード株式会社  
奈良営業所  
奈良県橿原市新賀町129-1  
TEL 0744-29-6750 / FAX 0744-29-6751

商品  
御見積金額 ￥857,700 (税込 ￥943,470)

( )内の価格は税込価格 <税率10%> を表示しています。

〔参考〕別途 商品組付費 ￥100,000 (税込 ￥110,000)

商品御見積金額には商品組付費は含まれてありません。

商品組付費は現場の状況により変動する事があります。

又、給水・給湯・ガス・ダクト・電気等の接続工事は含まれてありません。

## 御見積仕様

(キッチン)	
キッチン本体サイズ	I型255cm
天板高さ	85cm
扉カラー	ライトグレーウッド
引手	バー引手(シルバー)
キッチンパネル	コンクリートライト
ワークトップ材質	アクリル人造大理石
カラー	ソリッドライトグレー
水栓	ハンドシャワー水栓
食器洗い乾燥機	シンク横設置間口45cmタイプ
加熱機器	60cmハイパーガラスコートトップガスコンロ
レンジ機器	なし
ガス種	未定
周波数	未定

## 御確認事項

担当営業	担当アドバイザー	プラン作成者

## 備考

（備考欄）

--	--

No.\*

御名前 新奈良ショールーム エマージュ

様

現場番号	A9191448	プラン番号	1809H-1912-0480T	作成日	2019/12/24
------	----------	-------	------------------	-----	------------

## 御見積明細 キッチン

NO	商品名	仕様	品番	数量	単価	金額
1	人造大理石ワークトップ	ユーティリティシンクE	AIS255 GALD-N	1	139,900	139,900
2	シンクキャビネット	足スラ、ソフト、ホーロー底板有、うちにもHT、かくせるHB、見切り無	F-RMVM105U-5EAP-C	1	93,300	93,300
3	食器洗い乾燥機	引出し式(シルバー色)、深型	EW-45RD1ST	1	144,000	144,000
	食器洗い乾燥機用前面パネル	扉同色、深型用	P-DWP45D (AP-)	1	3,000	3,000
4	調理台キャビネット	深型食洗用、足元スライド、ソフトクローズ、ホーロー底板有	F-WDVB045-5EAP-	1	20,500	20,500
5	調理台キャビネット	足スラ3段引出、たっぷり収納、ソフトクローズ、ホーロー底板有、見切り無	F-TFVM030-5EAP-C	1	39,500	39,500
6	コンロ用キャビネット	足スラ、たっぷり収納、ソフトクローズ、ホーロー底板有、見切り有	F-KJVM075 R5EAP-C	1	48,500	48,500
7	水栓	エコタイプハンドシャワー水栓	KM5021TTKE	1	33,500	33,500
8	ガス加熱機器(ハイパーガラスコート)	片面焼き	TN72AV60CV	1		
	ガス加熱機器(本体)	シルバー	TN72AV60C	1	77,000	77,000
	ガス加熱機器(トッププレート)	クリアパールグレー	TN72-60TP-CV	1	22,000	22,000

## [ベースキャビネット小計]

11 621,200

9	ウォールキャビネット	レンジフード横タイプ	W-M A180FR (AP-C-D)	1	37,000	37,000
10	照明ユニット	10W(LED仕様)	SMY-57 LED	1	13,000	13,000
11	レンジフード(本体)	シロッコファン	VRAT-752ADL(V)	1	59,000	59,000
	レンジフード用前面パネル	扉同色	P-VRA75C615(AP-)	1	9,000	9,000
	レンジフード別売部品	前面パネル取付金具	VRATメンザイカナグ75A(V)	1	4,500	4,500
12	エンドパネル	ベースキャビネット用、H80・85用	EP-XHN85 (AP-)	1	15,000	15,000
13	エンドパネル	ウォールキャビネット・電動昇降吊戸棚用	EP-WB (AP-)	1	8,000	8,000
14	水切りプレート	ユーティリティシンクE用	SKミス'キリプレートUSE	1	3,500	3,500
15	水切りプレート	ユーティリティシンクE用	ミドルミス'キリプレートUSE	1	5,000	5,000
16	まな板	ユーティリティシンクE用	マナイUSE-1	1	5,500	5,500
17	ゴミポケット	ユーティリティシンクE用	ゴミポ'ケットUSE	1	7,000	7,000
18	どこでもラック(スクエアタイプ)	タオルハンガーL、チャコールグレー	MGSK タオルハンガ'-L (CG	1	2,500	2,500
	どこでもラック(スクエアタイプ)	アタッチメント(小物トレイ)	MGAK コモノトレ-15S (W	1	400	400
	どこでもラック(スクエアタイプ)	アタッチメント(フック)	MGAK フックS (W	1	1,000	1,000
19	間仕切り名人	Tタイプ、間口45・60cm用	MGマジ'キリP TL 1	2	3,900	7,800
20	扉裏ホルダー		トビ'ラウラホルダ'-MSK	1	1,000	1,000
21	天板オプション		ジャバ'ラセット	1	600	600
キッチン合計				29	¥801,000	

御名前 新奈良ショールーム エマージュ

様

現場番号	A9191448	プラン番号	1809H-1912-0480T	作成日	2019/12/24
------	----------	-------	------------------	-----	------------

## 御見積明細 キッチンパネル

NO	商品名	仕様	品番	数量	単価	金額
1	ホーローキッチンパネルPタイプ	サイドパネル	PZS-90 (QCG)	1	23,900	23,900
2	KP用エッジセット	樹脂製	KPIッジセットJ (PG)-2	1	2,800	2,800
3	パネル施工キット	シリコン色(グレー)	パネルセコウキットS(G)-1	1	5,700	5,700
4	ホーローキッチンパネルPタイプ	フロントパネル135	PZFN-135 (QCG)	1	13,400	13,400
5	ホーローキッチンパネルPタイプ	窓パネル150	PZW-150 (QCG)	1	10,900	10,900
キッチンパネル合計					5	¥56,700

商品総合計

34

¥857,700

御見積明細の価格には消費税は含まれてありません。別途消費税が必要となります。

## (参考) 別途 商品組付費

キッチン商品組付費

¥65,000 ( 税込 ¥71,500 )

キッチンパネル商品組付費

¥35,000 ( 税込 ¥38,500 )

商品組付費は現場の状況により変動する事があります。又、給水・給湯・ガス・ダクト・電気等の接続工事は含まれてありません。





( )内の価格は税込価格 &lt; 税率 10 % &gt; を表示しています。


■必ずご確認ください。

- ・天井高さ・吊戸棚・レンジフード取付高さをご確認ください。
  - ・《 》内寸法は参考寸法です。

## ■表示記号について

#### ・KP：キッチンパネル

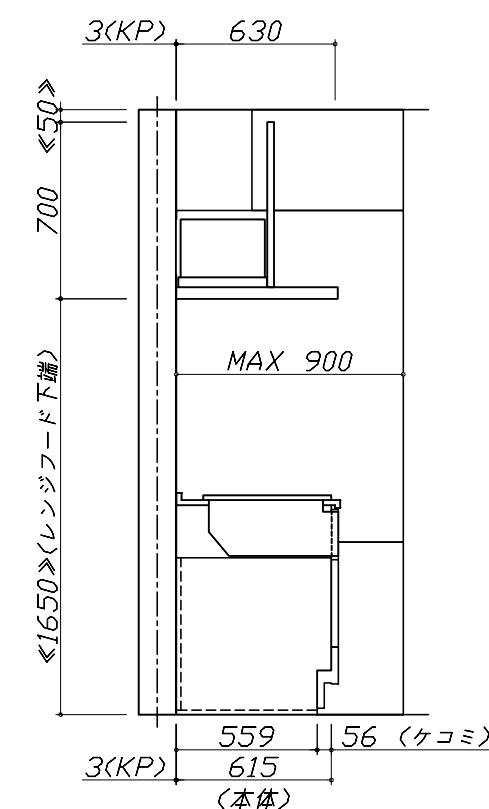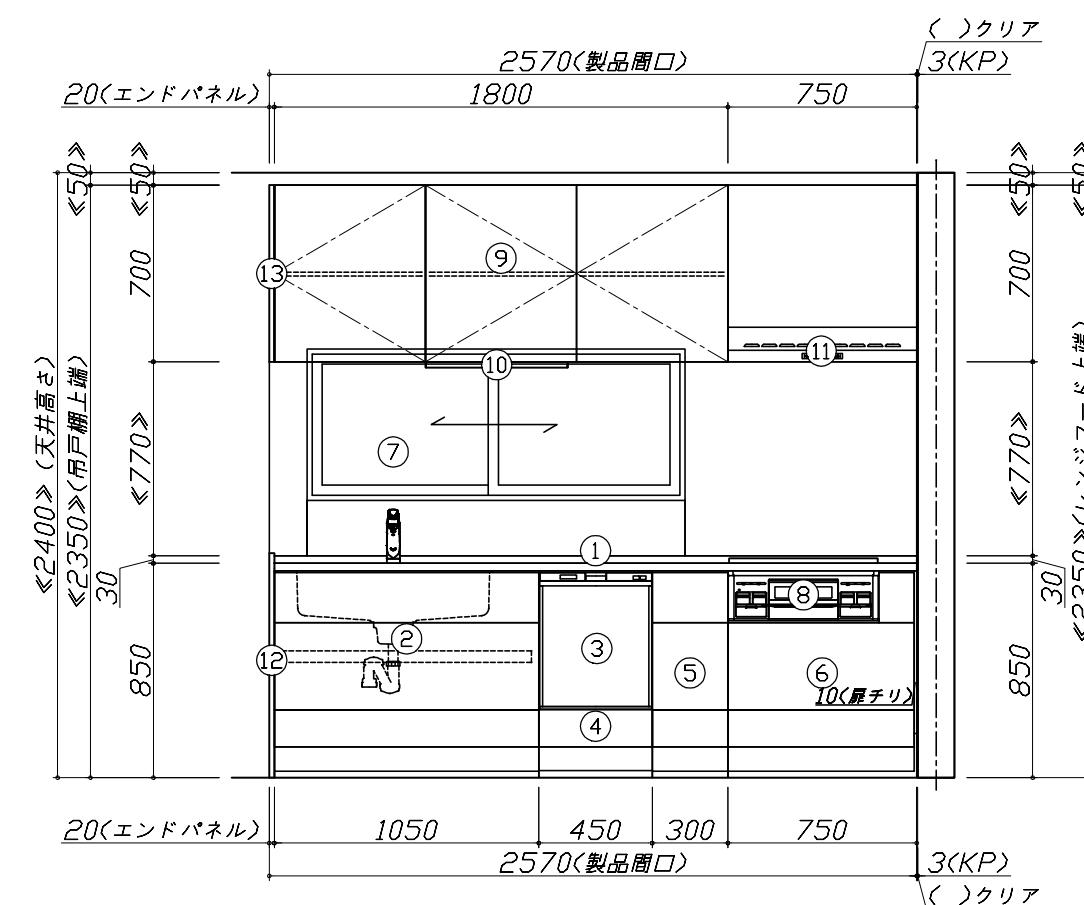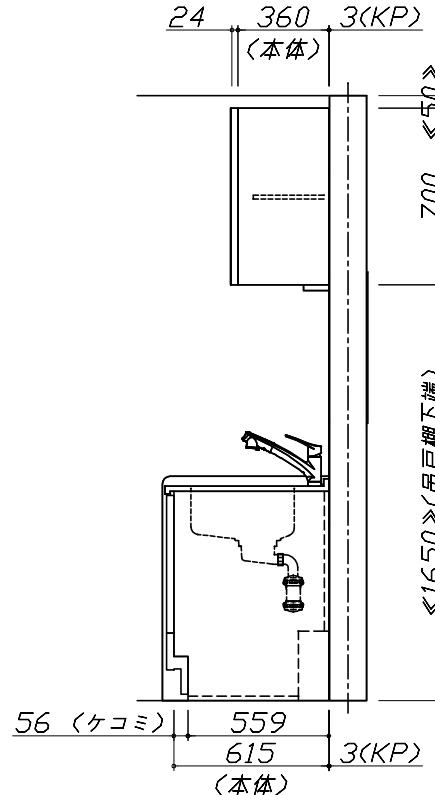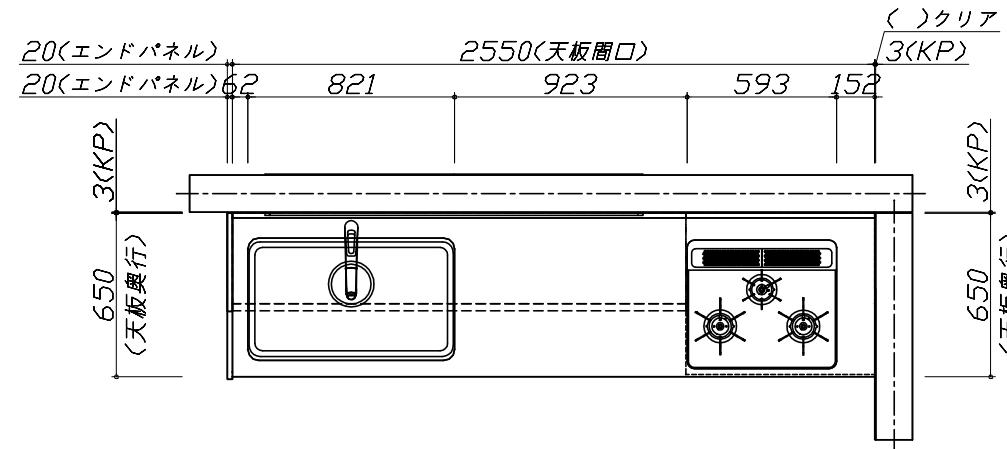

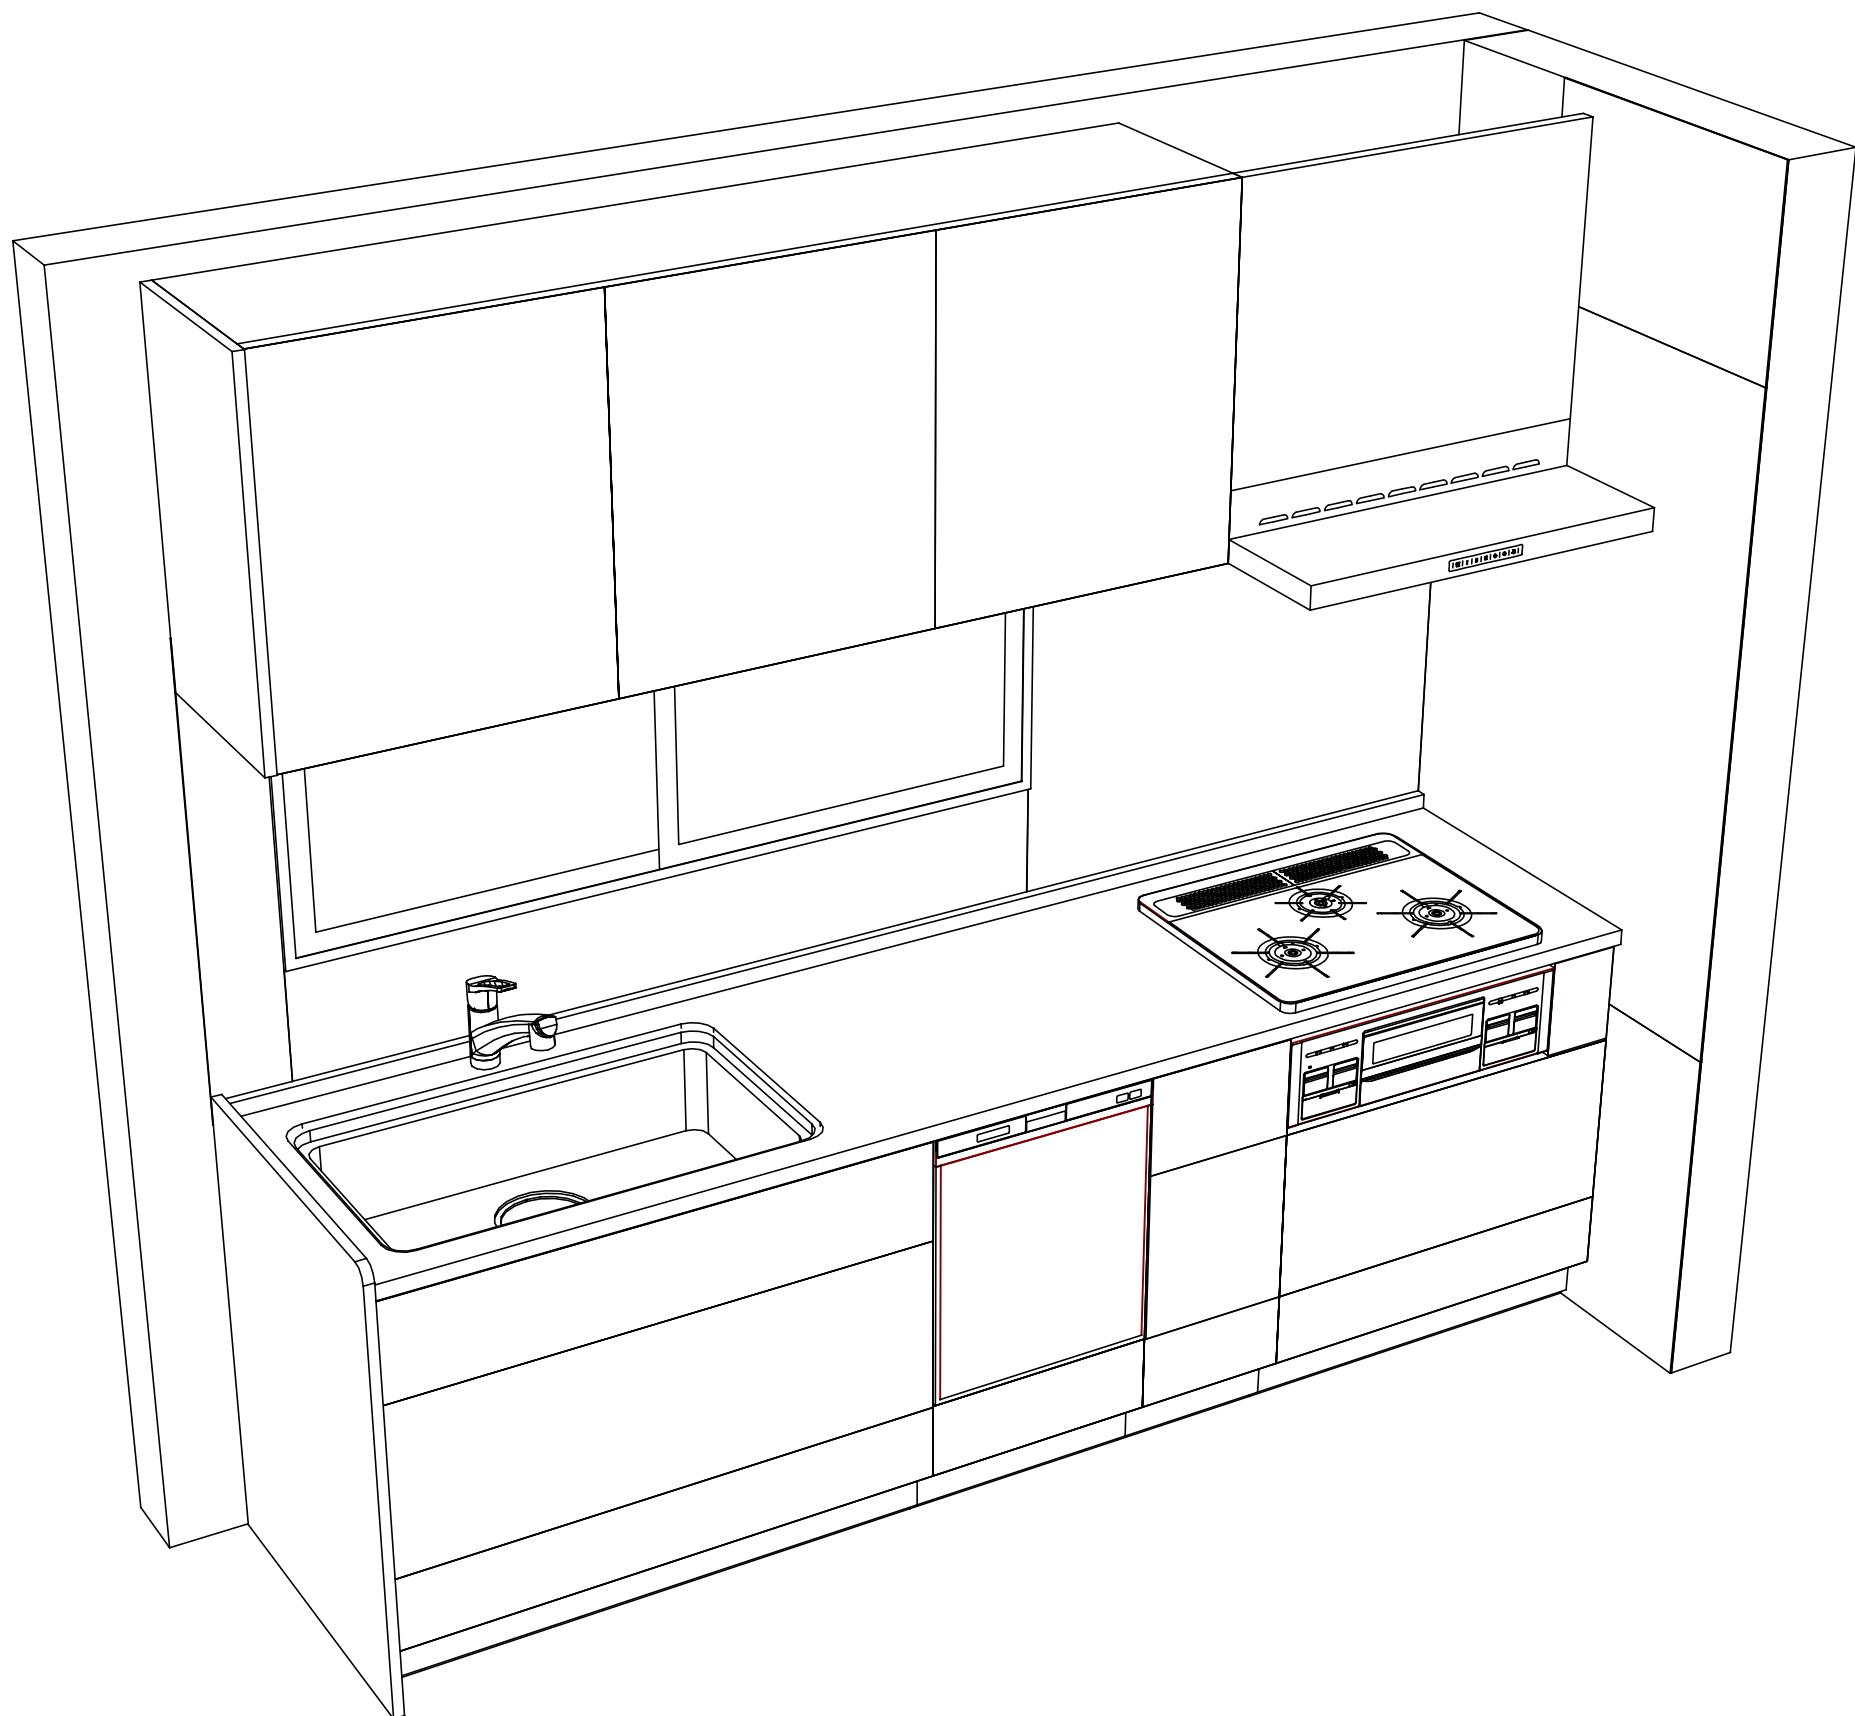

**Takara standard**  
タカラスタンダード株式会社

現場名称：新奈良ショールーム エマージュ⑩様邸

現場番号：A9191448

奈良営業所

ぴったりサイズ木製システムキッチン Refit リフィット

プラン番号：1809H-1912-0480T

担当営業：

姿図 2

縮 尺：1 / 30

作成日：2019年12月24日

担当アドバイザー：

縮尺：A3サイズ等倍