

# ホーローシステムキッチン 御見積書

御名前 新奈良ショールーム レミュー 様

業者 \_\_\_\_\_ 様

商品名 LEMURE レミュー

作成日 2020年8月31日  
 プラン番号 1809H-2008-0582T  
 現場番号 A9172840

タカスタンダード株式会社  
 奈良営業所  
 奈良県橿原市新賀町129-1  
 TEL 0744-29-6750 / FAX 0744-29-6751

奈良ショールーム  
 TEL 0744-29-6758 / FAX 0744-29-6759

商品  
 御見積金額 **¥1,461,100 (税込 ¥1,607,210)**

( )内の価格は税込価格<税率10%>を表示しています。

**(参考) 別途 商品組付費 ¥150,000 (税込 ¥165,000)**

商品御見積金額には商品組付費は含まれておりません。  
 商品組付費は現場の状況により変動する事があります。  
 又、給水・給湯・ガス・ダクト・電気等の接続工事は含まれておりません。

担当営業	担当アドバイザー	プラン作成者

御見積仕様 御見積のカラー表示は参考です。最終発注時には必ず御確認下さい。

(キッチン)

キッチン本体サイズ I型255cm

天板高さ 85cm

扉カラー グロスウッドダーク・ブラックモール

キッチンパネル ドラマチックホワイト

引手タイプ レール引手タイプ

ワークトップ材質 アクリル人造大理石(ハイグレード)

カラー レインクラウド

水栓 ハンドシャワー水栓

食器洗い乾燥機 シンク下設置間口45cmタイプ

加熱機器 60cmハイバ-ガラスコートトップガスコンロ

レンジ機器 なし

ガス種 未定

周波数 60Hz

御確認事項

備考

--	--

御名前 新奈良ショールームレミュー

様

現場番号	A9172840	プラン番号	1809H-2008-0582T	作成日	2020/8/31
------	----------	-------	------------------	-----	-----------

## 御見積明細 キッチン

御見積のカラー表示は参考です。最終発注時には必ず御確認下さい。

NO	商品名	仕様	品番	数量	単価	金額
1	人造大理石ワークトップ(ハイグレード)	家事らくシンク(ホワイト)	W11カ255 TARO	1	280,000	280,000
2	シンクキャビネット	足元スライド・シンク下食洗、フロントポケット、うちにもホーロートレイ	F-RRVM105PR5(LGBKE)	1	245,500	245,500
3	食器洗い乾燥機	引出し式(ブラック色)	EW-45R2BT	1	92,000	92,000
4	食器洗い乾燥機用前面パネル	扉同色	P-DWP45P (GB)	1	7,000	7,000
5	調理台キャビネット	足元スライド(3段引出、ホーローインナーケース、ホーローインナースライド)	F-TGVM075T-5(LGBKE)	1	148,500	148,500
6	コンロ用キャビネット	足元スライド	F-KTVM075GL5(LGBKE)	1	121,000	121,000
7	水栓	エコタイプハンドシャワー水栓	KM5021TTKE	1	33,500	33,500
8	ガス加熱機器(ハイパルガラスコート)	両面焼き	TN72W60CK	1		
	ガス加熱機器(本体)	ブラック	TN72W60C	1	97,500	97,500
	ガス加熱機器(トッププレート)	クリアパールブラック	TN72-60TP-CK	1	22,000	22,000
【ベースキャビネット小計】				10		1,047,000
9	ウォールキャビネット	耐震ラッチ付	W-M A090 -P(LGBKJ-D)	1	56,000	56,000
10	ウォールキャビネット	耐震ラッチ付	W-M A075 -P(LGBKJ-D)	1	53,500	53,500
11	照明ユニット	センサータイプ、12W(LED仕様)	SMY-56S	1	17,500	17,500
12	レンジフード(本体)	シロッコファン、ブラック	VRAE-E902ADR(SQ)	1	113,500	113,500
	レンジフード用前面パネル	扉同色	VZP-90-655H(GB)	1	14,500	14,500
13	リモコン		RHリモコン-2	1	2,000	2,000
14	見切り対応フィルター	レンジフード用、ブラック	ミキリW10F(K)	1	1,500	1,500
15	見切り対応フィルター	下台用(足スラ用)、ブラック	ミキリシタ10X(KK)	1	700	700
16	エンドパネル	奥行65cmキャビネット・下台用	EP-XN-85 (LGBKE)	1	16,500	16,500
17	エンドパネル	ウォールモデル、電動昇降、VUSVDS用	EP-WM (LGBKE)	1	11,500	11,500
18	どこでもラック(スクエアタイプ)	タオルハンガーL、チャコールグレー	MGSK タオルハンガー-L (CG)	1	2,500	2,500
	どこでもラック(スクエアタイプ)	アタッチメント(小物トレイ)	MGAK コネクトレ-15S (W)	1	400	400
	どこでもラック(スクエアタイプ)	アタッチメント(フック)	MGAK フックS (W)	1	1,000	1,000
19	どこでもラック(スクエアタイプ)	タオルハンガーS、チャコールグレー	MGSK タオルハンガー-S (CG)	1	1,100	1,100
	どこでもラック(スクエアタイプ)	アタッチメント(小物トレイ)	MGAK コネクトレ-15S (W)	1	400	400
20	間仕切り名人	Sタイプ、間口45cm用	MGマジキリJ SL 2	1	3,600	3,600
21	間仕切り名人	Sタイプ、間口30cm用	MGマジキリJ SL 1	2	1,800	3,600
22	間仕切り名人	Tタイプ、間口45・60cm用	MGマジキリP TL 1	2	3,900	7,800
23	かくせるホーローボックス	間口75cm用	ヒラウラHS-75N	2	6,900	13,800
24	まな板	家事らくシンク用	マナイタVE	1	6,500	6,500

御名前 新奈良ショールームレミュー

様

現場番号	A9172840	プラン番号	1809H-2008-0582T	作成日	2020/8/31
------	----------	-------	------------------	-----	-----------

## 御見積明細 キッチン

御見積のカラー表示は参考です。最終発注時には必ず御確認下さい。

NO	商品名	仕様	品番	数量	単価	金額
25	まな板立て	家事らくシンク用(人造大理石用)	マナイタテVEK	1	1,500	1,500
26	水切り	家事らくシンク用	ミズキリVE	1	7,500	7,500
27	水切りプレート	家事らくシンク用	ミズキリプレートVE	1	5,000	5,000
28	足元引出し下飾り板	ブラック	P-DX180S (K1)	2	6,500	13,000
キッチン合計				38		¥1,401,900

## 御見積明細 キッチンパネル

NO	商品名	仕様	品番	数量	単価	金額
1	ホーローキッチンパネルPタイプ	フロントパネル135、ドラマチックホワイト	PZFN-135 (IDW)	2	13,400	26,800
2	ホーローキッチンパネルPタイプ	サイドパネル、ドラマチックホワイト	PZS-90 (IDW)	1	23,900	23,900
3	KP用エッジセット	樹脂製、ホワイト	KPEッジセットJ (MW)-2	1	2,800	2,800
4	パネル施工キット	シリコン色(ホワイト)	パネルセコウキットS(W)-1	1	5,700	5,700
キッチンパネル合計				5		¥59,200

商品総合計

43

¥1,461,100

御見積明細の価格には消費税は含まれておりません。別途消費税が必要となります。

## (参考) 別途 商品組付費





キッチン商品組付費 ¥115,000 (税込 ¥126,500)

キッチンパネル商品組付費 ¥35,000 (税込 ¥38,500)

商品組付費は現場の状況により変動する事があります。又、給水・給湯・ガス・ダクト・電気等の接続工事は含まれておりません。

( )内の価格は税込価格 &lt; 税率10% &gt; を表示しています。

■必ずご確認ください。  
 ・天井高さ、吊戸棚・レンジフード取付高さをご確認ください。  
 ・《 》内寸法は参考寸法です。  
 ■表示記号について  
 ・KP：キッチンパネル

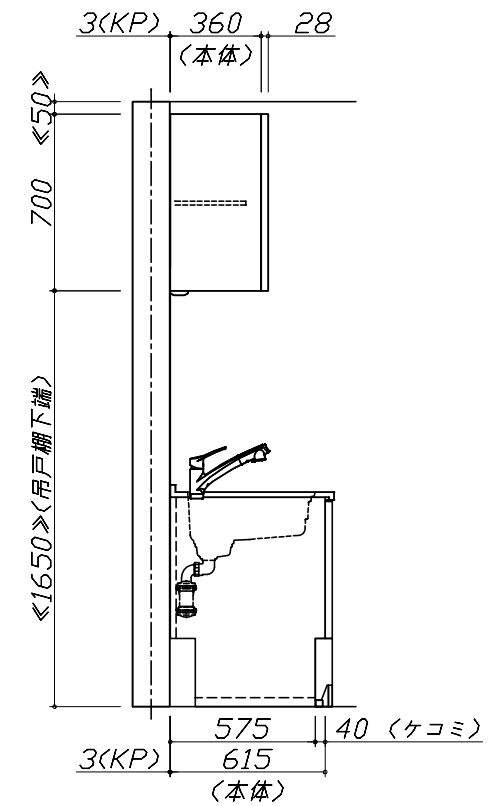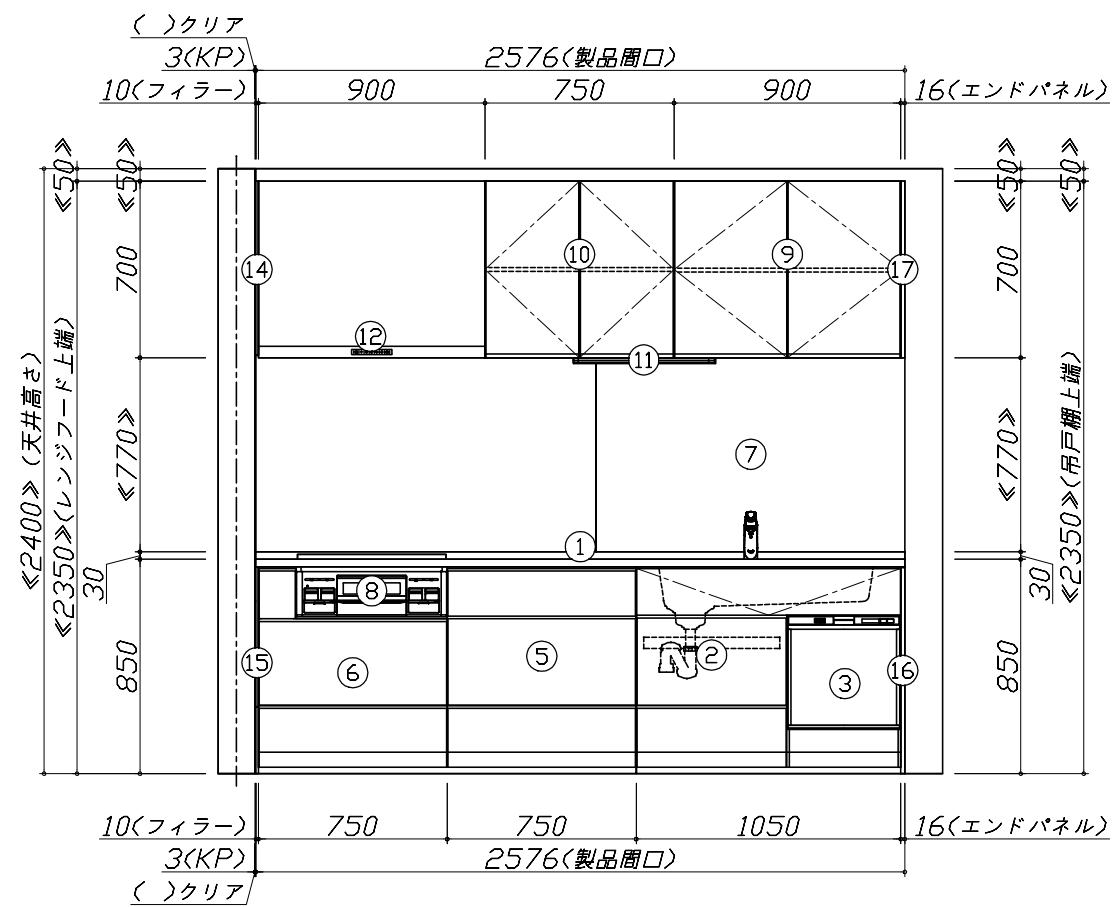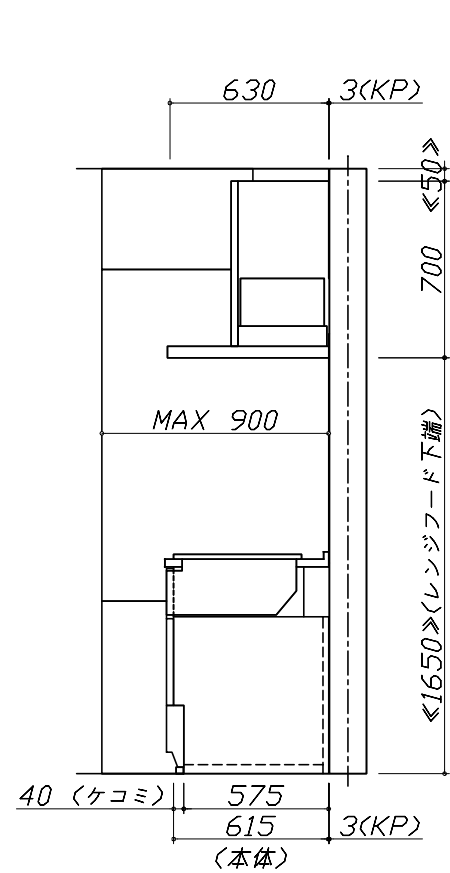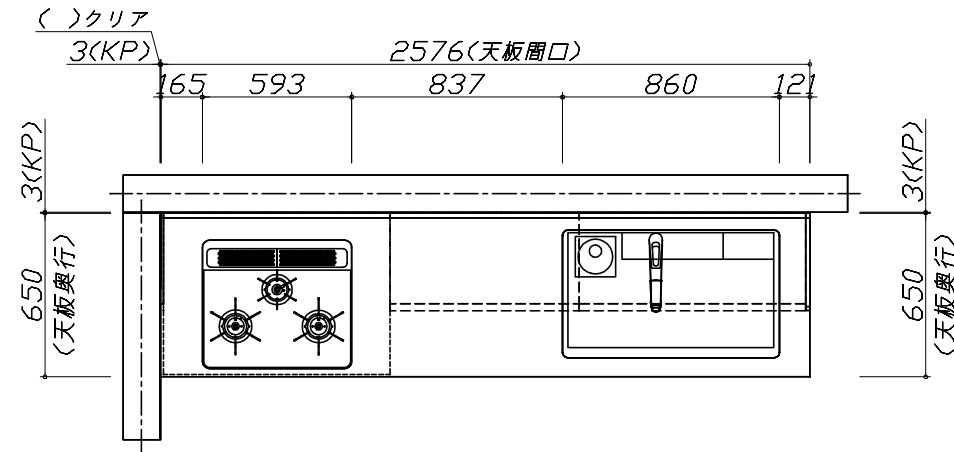


Takara standard  
 タカラスタンダード株式会社

現場名称： 新奈良ショールーム レミュー®様邸  
 現場番号： A9172840  
 奈良営業所

ホーローシステムキッチン LEMURE レミュー  
 プラン番号： 1809H-2008-0582T  
 担当営業：

姿図 1 縮尺： 1 / 30  
 作成日： 2020年8月31日  
 担当アドバイザー：

縮尺：A3サイズ等倍

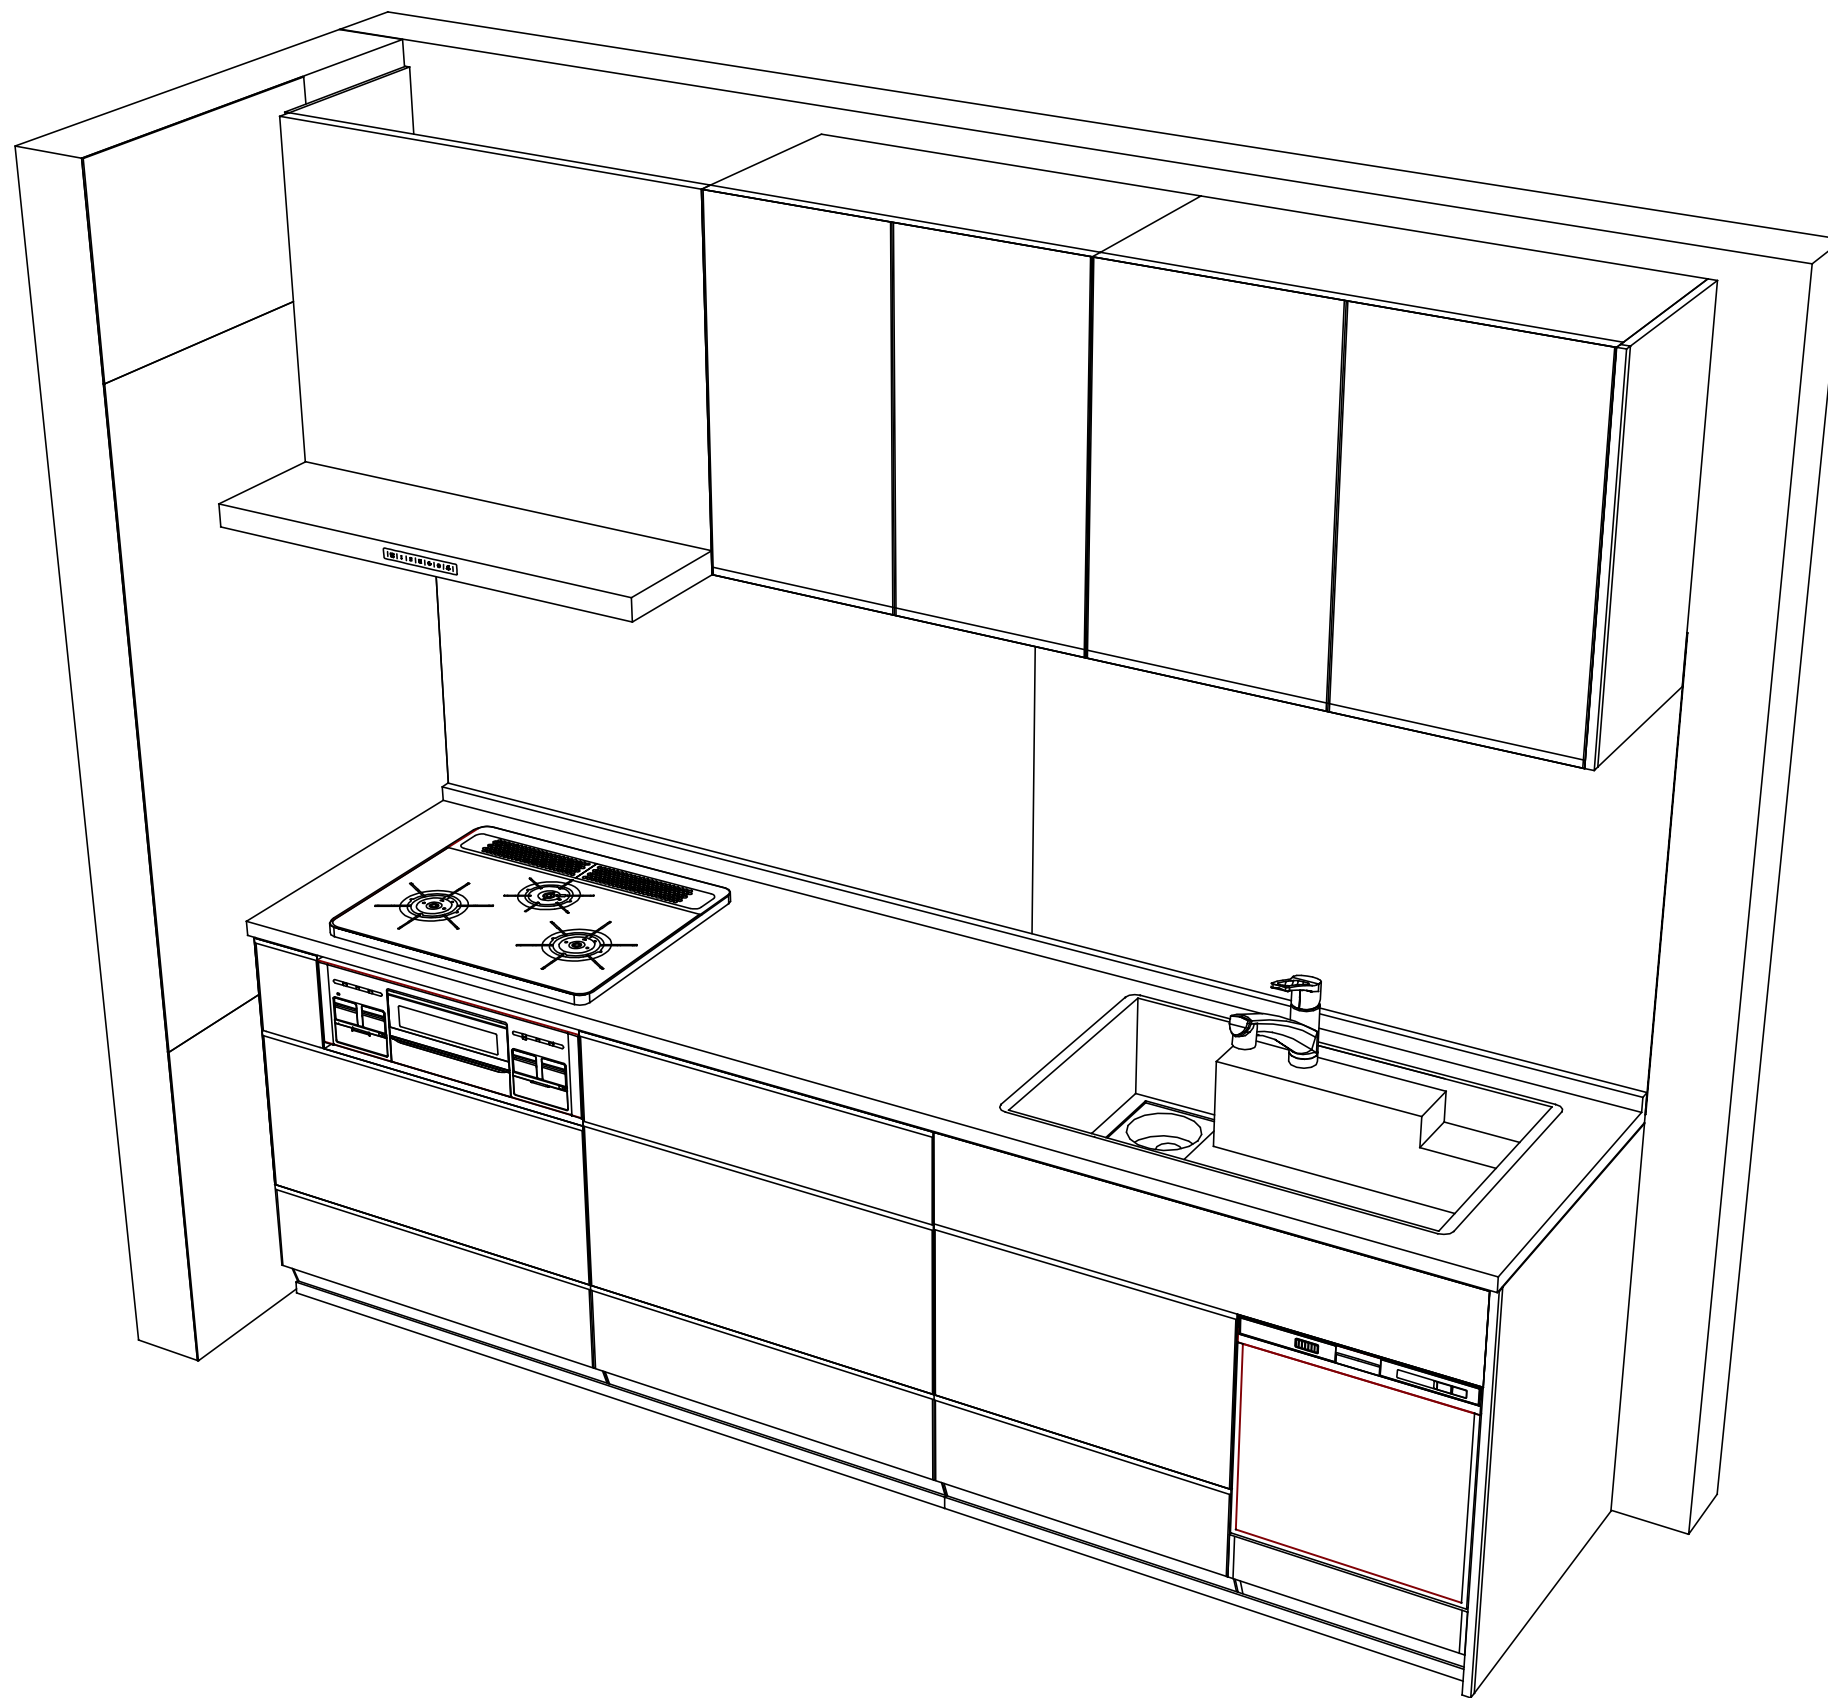

Takara standard  
 タカラスタンダード株式会社

現場名称： 新奈良ショールーム レミュー®様邸  
 現場番号： A9172840  
 奈良営業所

ホーローシステムキッチン LEMURE レミュー  
 プラン番号： 1809H-2008-0582T  
 担当営業：

姿図 2  
 縮尺： 1 / 30  
 作成日： 2020年8月31日  
 担当アドバイザー：

縮尺：A3サイズ等倍