

御名前 新奈良ショールームレミュー

様

現場番号	A9172479	プラン番号	1809H-2103-0753T	作成日	2021/3/29
------	----------	-------	------------------	-----	-----------

御見積明細 キッチン

NO	商品名	仕様	品番	数量	単価	金額
1	高級人造石ワークトップ	家事らくシンク(グレー)	IZM/255NK PAR -2	1	453,000	453,000
2	シンクキャビネット	足元スライド・シンク下食洗、フロントホケット	F-RRVM120SR5(L)BHE-1	1	256,000	256,000
3	食器洗い乾燥機	引出し式(シルバー色)	EW-45L1SMTA	1	162,000	162,000
4	食器洗い乾燥機用前面パネル	扉同色	P-DWM45LS (シ)BHE-1	1	14,000	14,000
5	調理台キャビネット	足元スライド(3段引出し)	F-TFVM060G-5(L)BHE	1	122,000	122,000
6	コンロ用キャビネット	足元スライド	F-KTVM075GL5(L)BHE	1	124,000	124,000
7	水栓	タッチレスハンドシャワー水栓	KM6071ETK	1	79,000	79,000
8	ガス加熱機器(ハイバ'-ガラスコート)	両面焼き	TAF990WST75CV	1		
	ガス加熱機器(本体)	オープン非接続	TAF990WST75C	1	186,000	186,000
	ガス加熱機器(トッププレート)	クリアパールグレー	T990-75TP-CV	1	39,000	39,000
9	オイルガード(ハイタイプ)		OG-G H900	1	6,500	6,500
	オイルガード(ハイタイプ)	フラット対面用、金具シルバー	OG-G'ザ'IH900	1	11,000	11,000
10	引戸レールセット	フラット対面・マルチ収納対面用、シルバー	レールTMM255(H)	1	33,000	33,000
	引戸本体	フル引戸収納タイプ用	ヒキド'TMM(M)128L(L)BH)	1	59,500	59,500
	引戸本体	フル引戸収納タイプ用	ヒキド'TMM(M)128R(L)BH)	1	59,500	59,500
	引戸収納	フラット対面用、台輪ブラック	TMM-キャビ'128-8(V)K	2	15,000	30,000
	【ベースキャビネット小計】			17		1,634,500
11	アルカリ整水器		TJS-AL20	1	114,000	114,000
12	レンジフード(本体)	シロッコファン	FUSC-E3ADN	1	61,000	61,000
	レンジフード(フード)	ステンレス	CVRAS-E902TFADN	1	78,000	78,000
	レンジフード(ダクトカバー)	ステンレス	DK80A-CVRA	1	34,000	34,000
	レンジフード別売部品	レンジフード取付金具	CVRAカナダ'セットA	1	9,000	9,000
13	リモコン		RHリモコン-2	1	2,000	2,000
14	エンドパネル	ワイド対面フル収納用、オリーブロッシュ	EP-FVF-88 (IZ)	2	97,000	194,000
15	台輪スペーサー	奥行65cmキャビ'ネット(足元スライド)用	ダイワH120X3 (K)	1		
16	台輪スペーサー	奥行65cmキャビ'ネット(足元スライド)用	ダイワH 75X3 (K)	1		
17	台輪スペーサー	奥行65cmキャビ'ネット(足元スライド)用	ダイワH 60X3 (K)	1		
18	調理プレート	家事らくシンク用	チョウリプレートVE	1	5,000	5,000
19	まな板	家事らくシンク用	マナイタVE-H	1	14,000	14,000
20	まな板立て	家事らくシンク用(クォーツストーン用)	マナイタテVEI	1	1,500	1,500
21	水切り	家事らくシンク用	ミズ'キリVE	1	7,500	7,500

御名前 新奈良ショールームレミュー

様

現場番号	A9172479	プラン番号	1809H-2103-0753T	作成日	2021/3/29
------	----------	-------	------------------	-----	-----------

御見積明細 キッチン

NO	商品名	仕様	品番	数量	単価	金額
22	水切りプレート	家事らくシンク用	ミス'キリプレートVE	1	5,000	5,000
23	水栓取付枠		スイセントリツケサント	1		
24	足元引出し下飾り板	ブラック	P-DX180S88(K1)	2	6,500	13,000
キッチン合計				36		¥2,172,500

御見積明細 周辺収納

NO	商品名	仕様	品番	数量	単価	金額
25	トールユニット	ホ-ロ-フル引戸、奥行45cm	O-KFH-D45-180	1		
	トールユニット用引戸扉	引戸、ホ-ロ-フル引戸タイプ用	ヒ'ラO-DEF090L5(L)BHE	1	150,000	150,000
	トールユニット用引戸扉	引戸、ホ-ロ-フル引戸タイプ用	ヒ'ラO-DEF090R5(L)BHE	1	150,000	150,000
	トールユニット用キャビネット下台	奥行45cm、ホ-ロ-フル引戸タイプ	O-DEFL090QL5(L)	1	83,000	83,000
	トールユニット用キャビネット下台	奥行45cm、ホ-ロ-フル引戸タイプ	O-DEFL090QR5(L)	1	83,000	83,000
	トールユニット上台用キャビネット	奥行45cm、ホ-ロ-フル引戸、家電スペースあり	O-UHFL090ML5(L)	1	51,000	51,000
	トールユニット上台用キャビネット	奥行45cm、ホ-ロ-フル引戸、棚板仕様	O-UHFL090 R5(L)	1	40,000	40,000
	トールユニット用引戸レール	ホ-ロ-フル引戸タイプ用	レ-ルO-DEF180	1	185,000	185,000
	トールユニット用上部幕板	ステンレス	O-DSマクイタキット	1	7,000	7,000
26	エンドパネル	奥行45cm・H230cm、トール上台用	EP-OU (L)BHE	2	27,500	55,000
27	エンドパネル	奥行45cmキャビネットトール下台用	EP-NLN-85 (L)BHE	2	15,000	30,000
周辺収納合計				13		¥834,000

商品総合計

49

¥3,006,500

御見積明細の価格には消費税は含まれておりません。別途消費税が必要となります。

(参考) 別途 商品組付費

キッチン商品組付費

¥260,000 (税込 ¥286,000)

商品組付費は現場の状況により変動する事があります。又、給水・給湯・ガス・ダクト・電気等の接続工事は含まれておりません。



()内の価格は税込価格 < 税率10% > を表示しています。

■必ずご確認ください。






- ・天井高さ、吊戸棚・レンジフード取付高さをご確認ください。
- ・《 》内寸法は参考寸法です。

■表示記号について

- ・KP：キッチンパネル
- ・▽：設置基準線

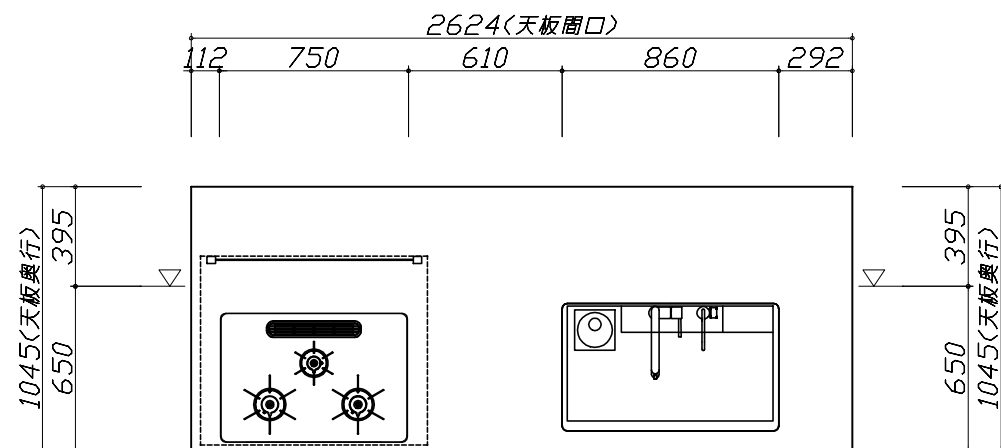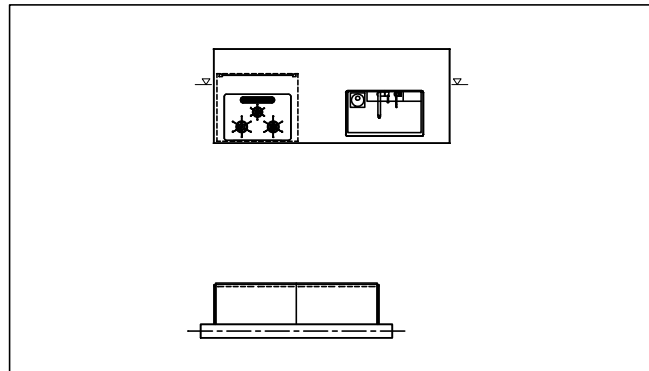

- 必ずご確認ください。
 - ・天井高さ、吊戸棚・レンジフード取付高さをご確認ください。
 - ・《 》内寸法は参考寸法です。
- 表示記号について
 - ・KP：キッチンパネル
 - ・▽：設置基準線

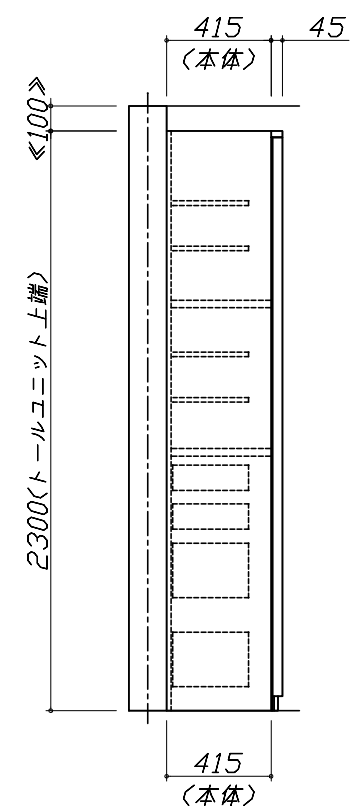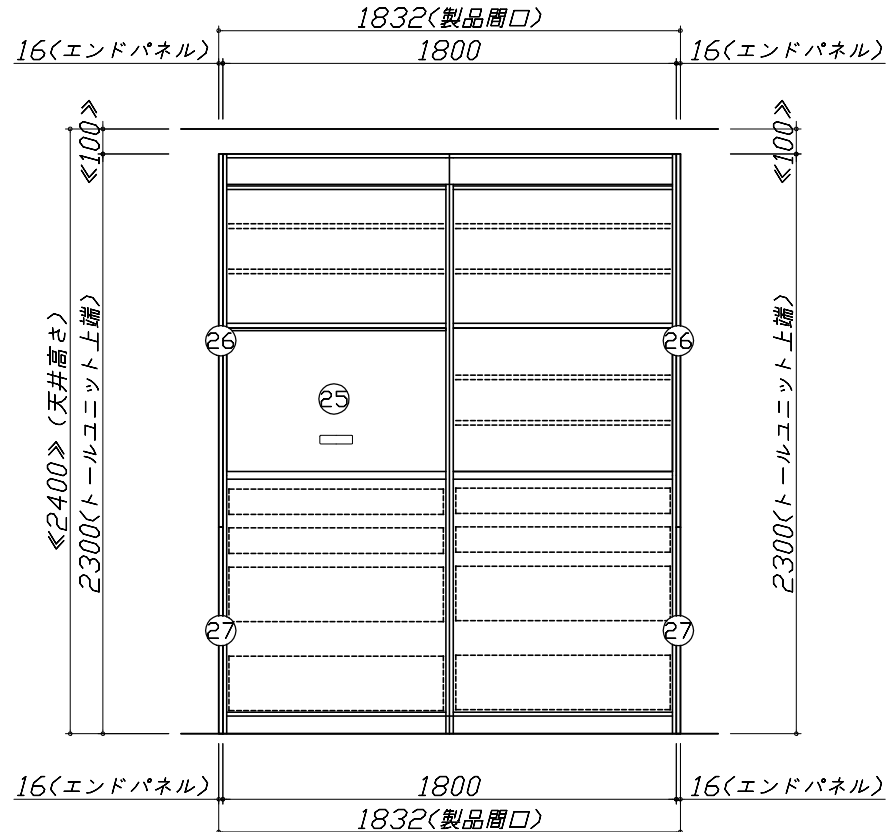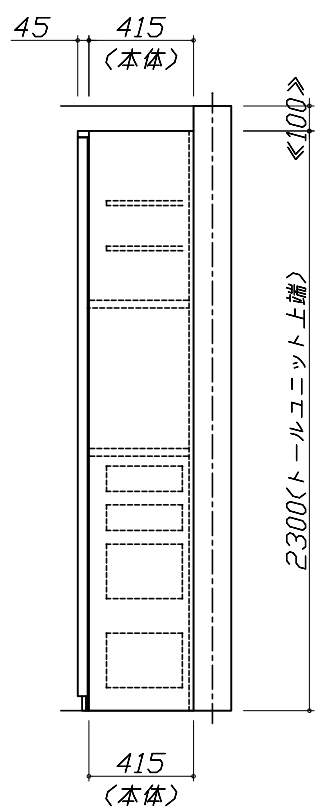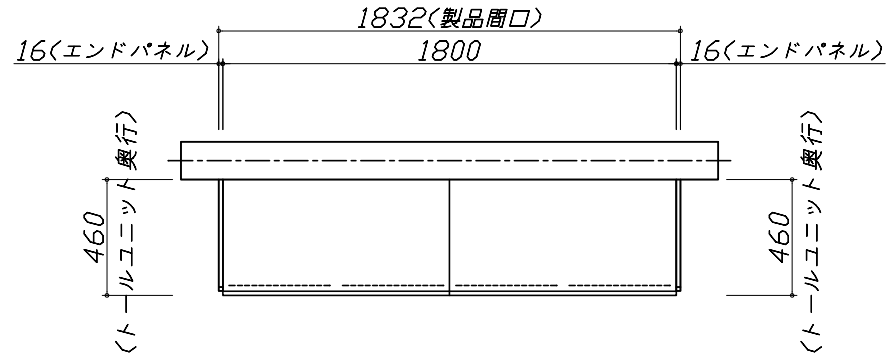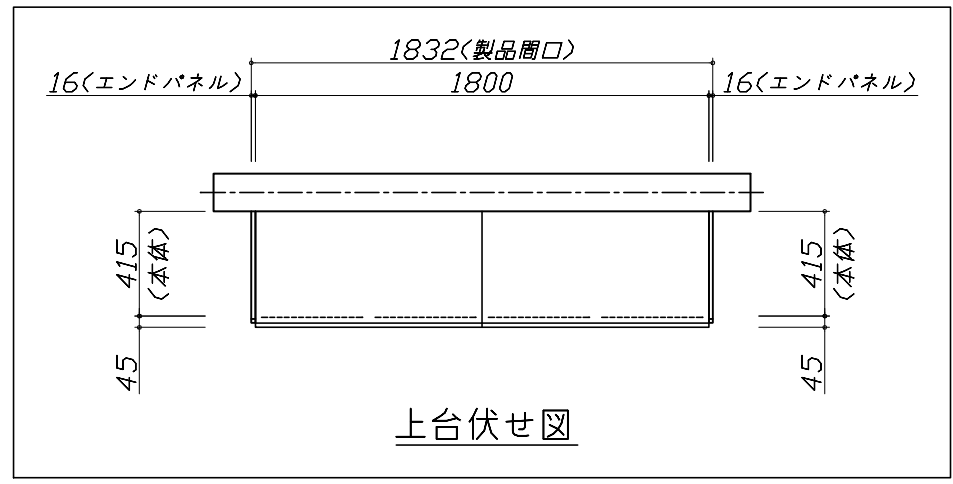



Takara standard
タカラスタンダード株式会社

現場名称： 新奈良ショールーム レミュー①様邸
現場番号： A9172479
奈良営業所

ホーローシステムキッチン LEMURE レミュー
プラン番号： 1809H-2103-0753T
担当営業：

姿図 3 縮尺： 1 / 30
作成日： 2021年3月29日
担当アドバイザー：

縮尺：A3サイズ等倍

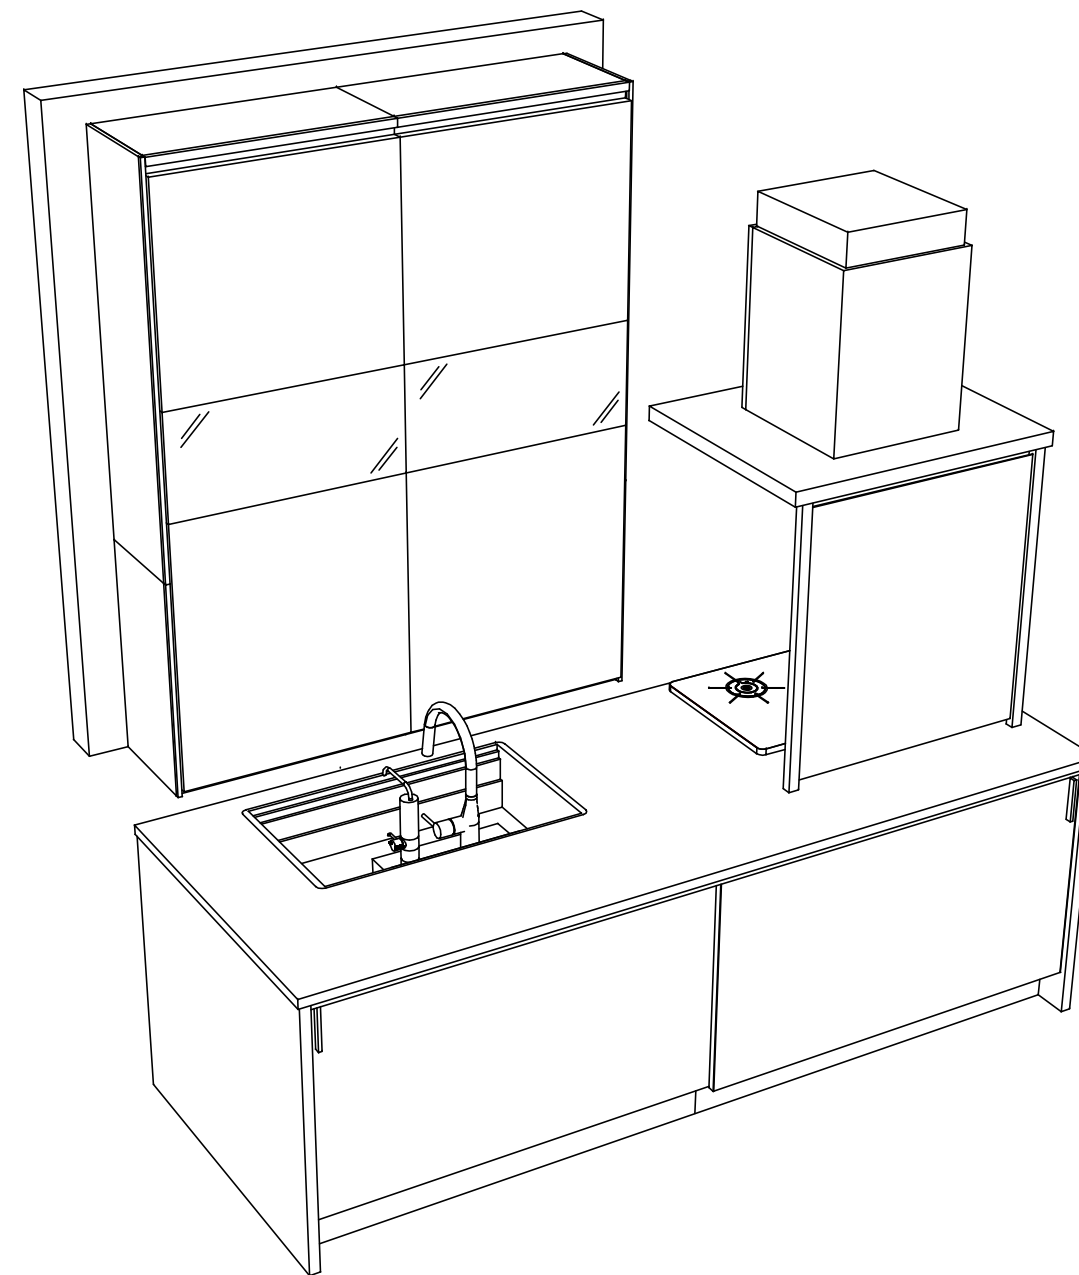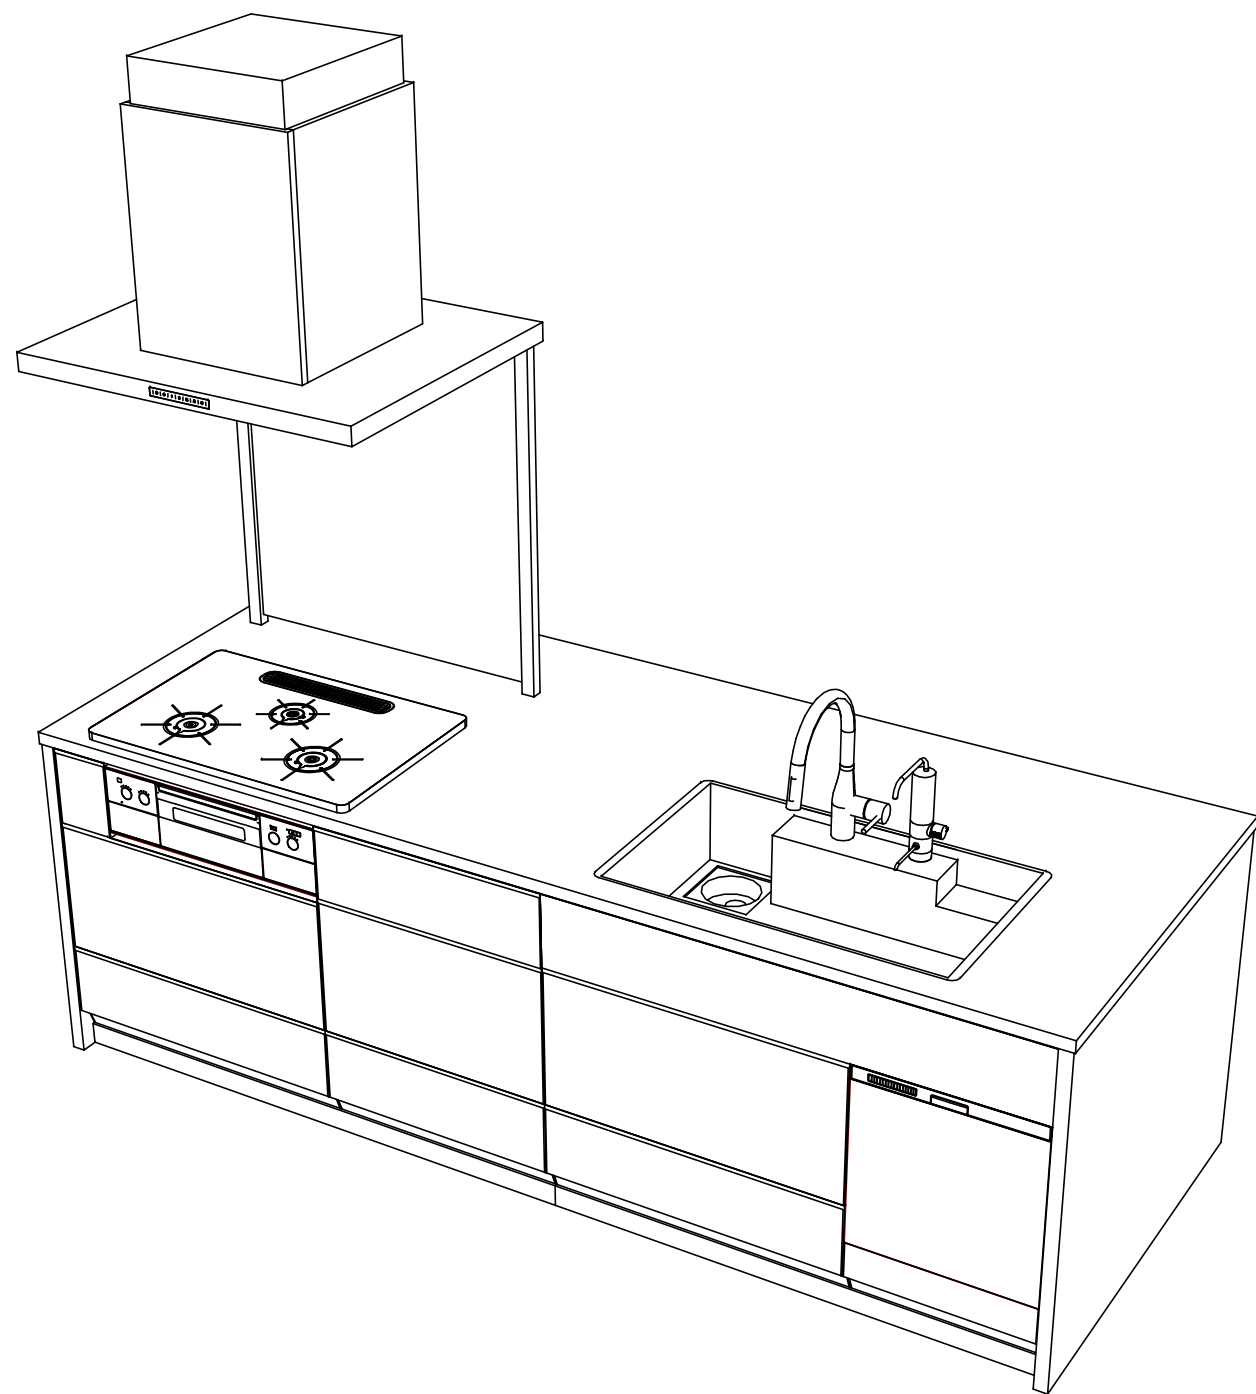

Takara standard
 タカラスタンダード株式会社

現場名称： 新奈良ショールーム レミュー①様邸
 現場番号： A9172479
 奈良営業所

ホーローシステムキッチン LEMURE レミュー
 プラン番号： 1809H-2103-0753T
 担当営業：

姿図 4
 縮尺： 1 / 30
 作成日： 2021年3月29日
 担当アドバイザー：

縮尺：A3サイズ等倍