

ホーローシステムキッチン 御見積書

御名前 大阪-奈良SR SK6 様

業者 様

商品名 LEMURE レミュー

作成日 2022年4月10日
プラン番号 1809H-2204-0067T
現場番号 C2801676

タカスタンダード株式会社
奈良営業所
奈良県橿原市新賀町129-1
TEL 0744-29-6750 / FAX 0744-29-6751

奈良ショールーム
TEL 0744-29-6758 / FAX 0744-29-6759

商品
御見積金額 **¥1,350,600 (税込 ¥1,485,660)**

()内の価格は税込価格<税率10%>を表示しています。

(参考) 別途 商品組付費 ¥150,000 (税込 ¥165,000)

商品御見積金額には商品組付費は含まれておりません。
商品組付費は現場の状況により変動する事があります。
又、給水・給湯・ガス・ダクト・電気等の接続工事は含まれておりません。

担当営業	担当アドバイザー	プラン作成者

備考

御見積仕様

(キッチン)

キッチン本体サイズ I型255cm

天板高さ 85cm

扉カラー ローズウッドホワイト・シルバーモールド

キッチンパネル ドラマチックホワイト

引手タイプ レール引手タイプ

ワークトップ材質 アクリル人造大理石

カラー グランドホワイト

水栓 ハンドシャワー水栓

食器洗い乾燥機 シンク下設置間口45cmタイプ

加熱機器 60cmハイバ-ガラスコートトップガスコンロ

レンジ機器 なし

ガス種 13A

周波数 60Hz

御確認事項

No.*

御名前 大阪-奈良SR SK6

様

現場番号	C2801676	プラン番号	1809H-2204-0067T	作成日	2022/4/10
------	----------	-------	------------------	-----	-----------

御見積明細 キッチン

NO	商品名	仕様	品番	数量	単価	金額
1	人造大理石ワークトップ	家事らくシンク(ホワイト)	VWI才255 TARO-1	1	200,000	200,000
2	シンクキャビネット	足元スライド・シンク下食洗、フロントポケット、うちにもホ-ロ-トレイ	F-RRVM105PR5(LXWHE-1	1	235,500	235,500
3	食器洗い乾燥機	引出し式(シルバー色)	EW-45R2SMT	1	102,000	102,000
4	食器洗い乾燥機用前面パネル	扉同色	P-DWM45LS (XWHE-1	1	10,500	10,500
5	調理台キャビネット	足元スライド(3段引出、ホ-ロ-インナー-ケース、ホ-ロ-インナー-スライド)	F-TGVM075T-5(LXWHE	1	142,500	142,500
6	コンロ用キャビネット	足元スライド	F-KTVM075GL5(LXWHE	1	115,000	115,000
7	水栓	エコタイプハンドシャワー水栓	KM5021TTKE	1	33,500	33,500
8	ガス加熱機器(ハイバ-ガラスコート)	両面焼き	TN72WV60CH	1		
	ガス加熱機器(本体)	シルバー	TN72WV60C 1213	1	97,500	97,500
	ガス加熱機器(トッププレート)	クリアパールホワイト	TN72-60TP-CH	1	22,000	22,000
【ベースキャビネット小計】				10		958,500
9	ウォールキャビネット	耐震ラッチ付	W-M A090 -P(LXWHJ-D	1	52,000	52,000
10	ウォールキャビネット	耐震ラッチ付	W-M A075 -P(LXWHJ-D	1	50,000	50,000
11	照明ユニット	センサータイプ、11W(LED仕様)	SMY-56SN	1	17,500	17,500
12	レンジフード(本体)	シロッコファン、シルバー	VRAT-902ADR(V)	1	66,000	66,000
	レンジフード用前面パネル	扉同色	VZP-90-655HN(XW)	1	11,000	11,000
13	見切り対応フィルター	レンジフード用、シルバー	ミキリW10F(V)	1	1,500	1,500
14	見切り対応フィルター	下台用(足スラ用)、ホワイト	ミキリタ10X(WK)	1	700	700
15	エンドパネル	奥行65cmキャビネット-トル下台用	EP-XN-85 (LXWHE	1	13,000	13,000
16	エンドパネル	ウォールミドル、電動昇降、VUSVDS用	EP-WM (LXWHE	1	9,500	9,500
17	どこでもラック(スクエアタイプ)	タオルハンガー-L、チャコールグレー	MGSK タオルハンガ-L (CG	1	2,500	2,500
	どこでもラック(スクエアタイプ)	アタッチメント(小物トレイ)	MGAK コモノトレ-15S (W	1	400	400
	どこでもラック(スクエアタイプ)	アタッチメント(フック)	MGAK フックS (W	1	1,000	1,000
18	どこでもラック(スクエアタイプ)	タオルハンガー-S、チャコールグレー	MGSK タオルハンガ-S (CG	1	1,100	1,100
	どこでもラック(スクエアタイプ)	アタッチメント(小物トレイ)	MGAK コモノトレ-15S (W	1	400	400
19	間仕切り名人	Sタイプ、間口45cm用	MGマジキリJ SL 2	1	3,600	3,600
20	間仕切り名人	Sタイプ、間口30cm用	MGマジキリJ SL 1	2	1,800	3,600
21	間仕切り名人	Sタイプ、間口30cm用	MGマジキリJ SS 1	1	1,600	1,600
22	間仕切り名人	Tタイプ、間口45・60cm用	MGマジキリP TL 1	2	3,900	7,800
23	間仕切り名人(デラックスタイプ)	A Bタイプ、間口36cm用	MGマジキリAB360-520	1	13,000	13,000
24	間仕切り名人(デラックスタイプ)	A Sタイプ	MGマジキリAS240-420	4	5,000	20,000

御名前 大阪-奈良SR SK6

様

現場番号	C2801676	プラン番号	1809H-2204-0067T	作成日	2022/4/10
------	----------	-------	------------------	-----	-----------

御見積明細 キッチン

NO	商品名	仕様	品番	数量	単価	金額
25	間仕切り名人(デラックスタイプ)	ASタイプ、横仕切	MGマジキリASY	2	1,800	3,600
26	かくせるホーローボックス	間口75cm用	ヒラウラHS-75N	2	7,000	14,000
27	まな板	家事らくシンク用	マナイタVE	1	7,000	7,000
28	まな板立て	家事らくシンク用(人造大理石用)	マナイタテVEK	1	1,500	1,500
29	水切り	家事らくシンク用	ミズキリVE	1	8,000	8,000
30	水切りプレート	家事らくシンク用	ミズキリプレートVE	1	5,000	5,000
31	足元引出し下飾り板	グレー	P-DX180S (G1)	2	6,500	13,000
キッチン合計				45		¥1,286,800

御見積明細 キッチンパネル

NO	商品名	仕様	品番	数量	単価	金額
1	ホーローキッチンパネルPタイプ	フロントパネル135、ドラマチックホワイト	PZFN-135 (IDW)	2	14,800	29,600
2	ホーローキッチンパネルPタイプ	サイドパネル、ドラマチックホワイト	PZS-90 (IDW)	1	25,700	25,700
3	KP用エッジセット	樹脂製、ホワイト	KPエッジセットJ (MW)-2	1	2,800	2,800
4	パネル施工キット	シリコン色(ホワイト)	パネルセコウキットS(W)-1	1	5,700	5,700
キッチンパネル合計				5		¥63,800

商品総合計	50	¥1,350,600
-------	----	------------

御見積明細の価格には消費税は含まれておりません。別途消費税が必要となります。

(参考) 別途 商品組付費





キッチン商品組付費 ¥115,000 (税込 ¥126,500)

キッチンパネル商品組付費 ¥35,000 (税込 ¥38,500)

商品組付費は現場の状況により変動する事があります。又、給水・給湯・ガス・ダクト・電気等の接続工事は含まれておりません。

()内の価格は税込価格 < 税率10% > を表示しています。

■必ずご確認ください。
 ・天井高さ、吊戸棚・レンジフード取付高さをご確認ください。
 ・《 》内寸法は参考寸法です。
 ■表示記号について
 ・KP：キッチンパネル

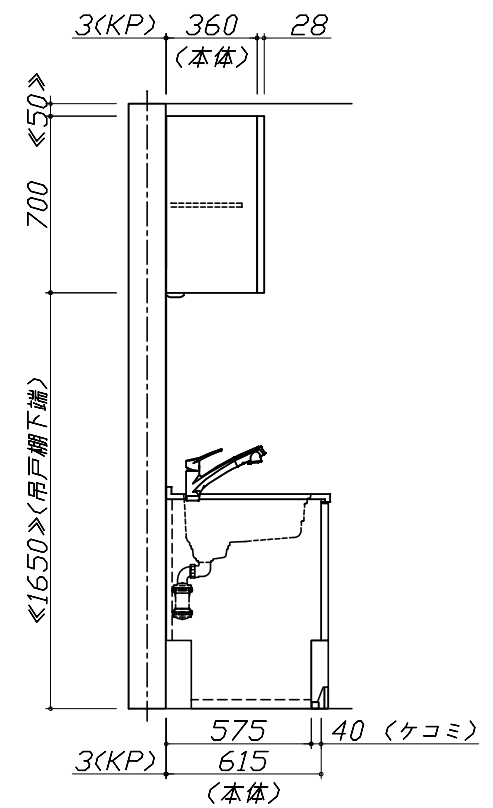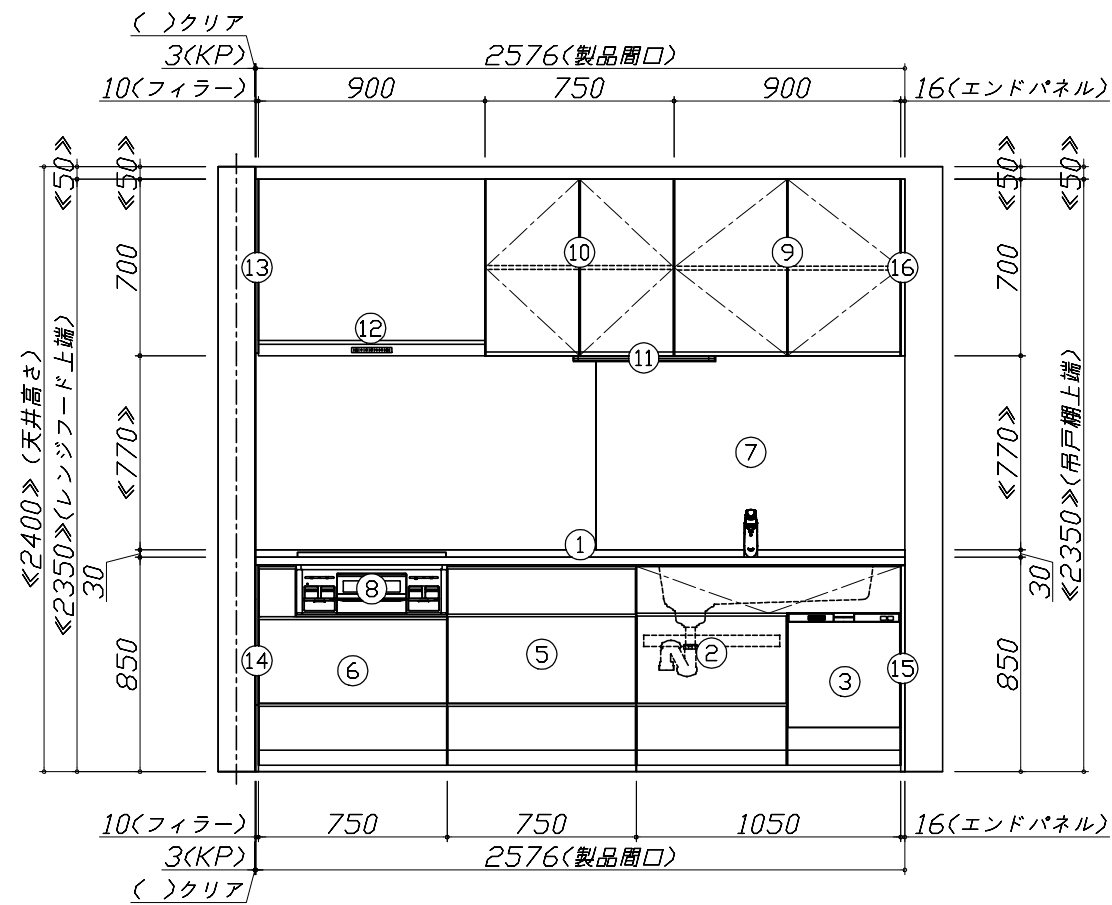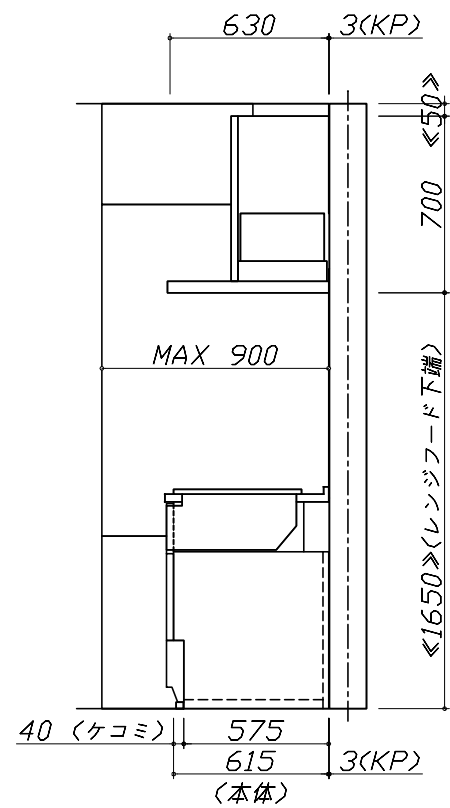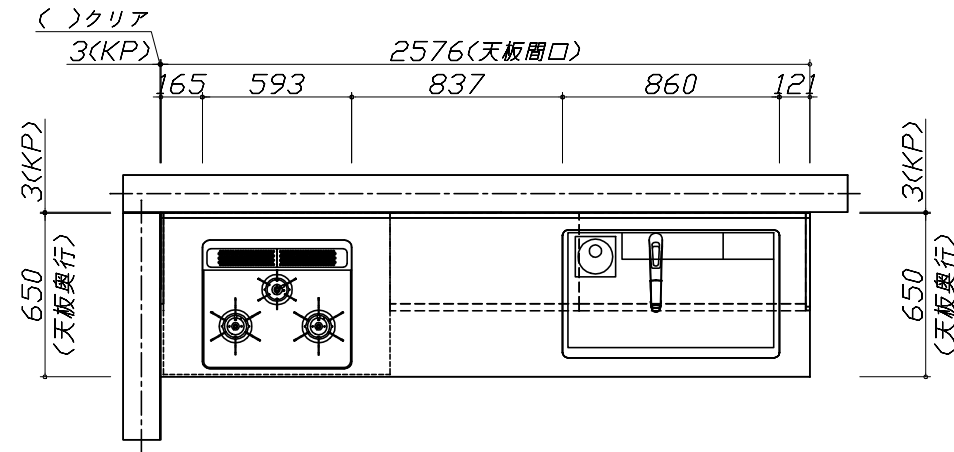


Takara standard
 タカラスタンダード株式会社

現場名称： 大阪-奈良SR SK6様邸
 現場番号： C2801676
 奈良営業所

ホーローシステムキッチン LEMURE レミュー
 プラン番号： 1809H-2204-0067T
 担当営業：

姿図 1 縮尺： 1 / 30
 作成日： 2022年4月10日
 担当アドバイザー：

縮尺：A3サイズ等倍

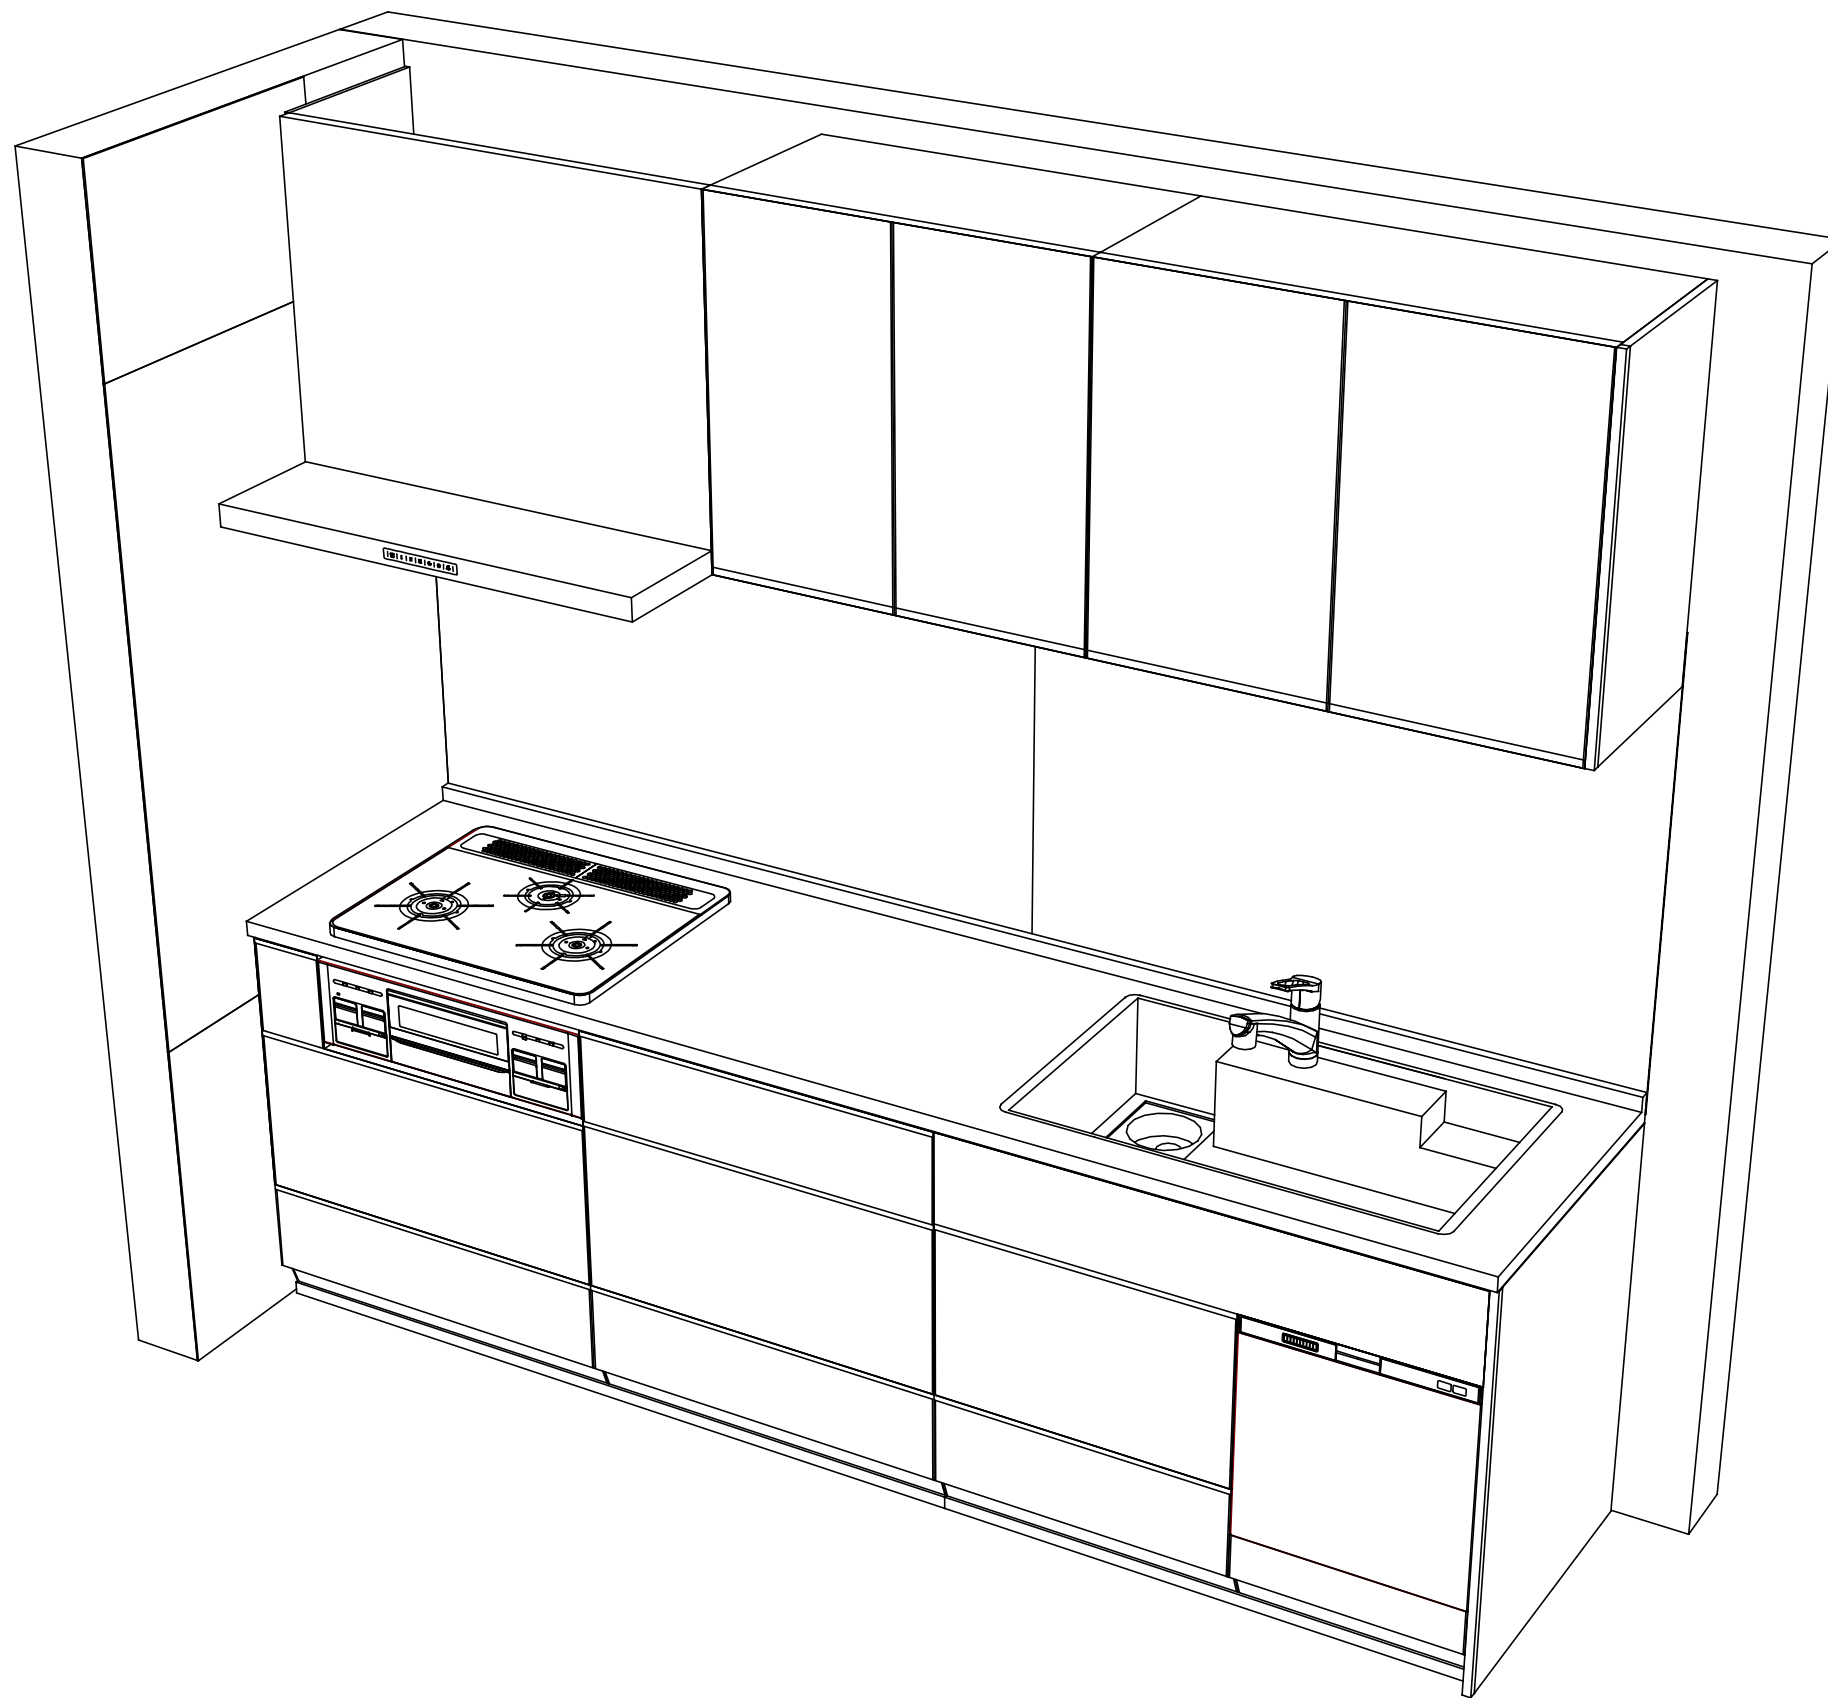

Takara standard
 タカラスタンダード株式会社

現場名称： 大阪-奈良SR SK6様邸
 現場番号： C2801676
 奈良営業所

ホーローシステムキッチン LEMURE レミュー
 プラン番号： 1809H-2204-0067T
 担当営業 :

姿図 2 縮尺： 1 / 30
 作成日： 2022年4月10日
 担当アドバイザー：

縮尺：A3サイズ等倍