

# ホーローシステムキッチン 御見積書

御名前 大阪-奈良SR SK14 様

業者 様

商品名 Treasia トレーシア

作成日 2022年4月10日  
プラン番号 1809H-2204-0080T  
現場番号 C2699576

タカスタンダード株式会社  
奈良営業所  
奈良県橿原市新賀町129-1  
TEL 0744-29-6750 / FAX 0744-29-6751

商品  
御見積金額 **¥914,400 (税込 ¥1,005,840)**

( )内の価格は税込価格<税率10%>を表示しています。

**(参考) 別途 商品組付費 ¥145,000 (税込 ¥159,500)**

商品御見積金額には商品組付費は含まれておりません。  
商品組付費は現場の状況により変動する事があります。  
又、給水・給湯・ガス・ダクト・電気等の接続工事は含まれておりません。

奈良ショールーム  
TEL 0744-29-6758 / FAX 0744-29-6759

担当営業	担当アドバイザー	プラン作成者

備考

## 御見積仕様

(キッチン)

奥行	奥行65cm
キッチン本体サイズ	I型255cm
天板高さ	85cm
扉カラー	ウォルナットホワイト・シルバー・モール
キッチンパネル	マルキーナグレー
引手タイプ	レール引手タイプ
ワークトップ材質	人造大理石
カラー	シャインホワイト
水栓	ハンドシャワー水栓
食器洗い乾燥機	シンク横設置間口45cmタイプ
加熱機器	60cmハイバ-ガラスコートトップガスコンロ
レンジ機器	なし
ガス種	13A
周波数	60Hz

## 御確認事項

--	--

No.\*

御名前 大阪-奈良SR SK14

様

現場番号	C2699576	プラン番号	1809H-2204-0080T	作成日	2022/4/10
------	----------	-------	------------------	-----	-----------

## 御見積明細 キッチン

NO	商品名	仕様	品番	数量	単価	金額
1	人造大理石ワークトップ	らくエルシンク	MF17255 1ARU	1	86,500	86,500
2	シンクキャビネット	足元スライド、うちにもホーロートレイ	F-RNVM105U-5(VWWWVF)	1	145,500	145,500
3	食器洗い乾燥機	引出し式(シルバー色)、深型	EW-45RD1ST	1	144,000	144,000
	食器洗い乾燥機用前面パネル	扉同色、深型用	P-DWP45D (WW)	1	4,500	4,500
4	調理台キャビネット	食洗設置用(深型)、足元スライド用	F-WDVY045 -5(VWWWVF)	1	37,000	37,000
5	調理台キャビネット	足元スライド(3段引出し)	F-TFVZ030 -5(VWWWVF)	1	74,000	74,000
6	コンロ用キャビネット	足元スライド、ミキリ対応	F-KTVZ075JL5(VWWWVF)	1	84,500	84,500
7	水栓	ハンドシャワー水栓	KM708GT	1	42,000	42,000
8	ガス加熱機器(ハイバ-ガラスコート)	片面焼き	TN72AV60CH	1		
	ガス加熱機器(本体)	シルバー	TN72AV60C 1213	1	77,000	77,000
	ガス加熱機器(トッププレート)	クリアパールホワイト	TN72-60TP-CH	1	22,000	22,000
	【ベースキャビネット小計】			11		717,000
9	レンジフード(本体)	シロココファン、シルバー	VRAT-902ADR(V)	1	66,000	66,000
	レンジフード用前面パネル	扉同色	VZP-90-655HN(WW)	1	9,000	9,000
10	エンドパネル	扉同色	VEP-655HN(WW)	1	7,500	7,500
11	エンドパネル	奥行65cmキャビネット用	EP-XN-85 (VWWWVD)	1	10,000	10,000
12	台輪カバー	ホワイト	ダイワカバー-V3(W)	1	5,500	5,500
13	水切りネット	らくエルシンク用	ミズキリネットSGN	1	3,000	3,000
14	水切り	らくエルシンク用	ミズキリSGN-B	1	3,500	3,500
15	まな板立て	らくエルシンク用	マナイタテSGN	1	1,500	1,500
16	ゴミボケット	らくエルシンク用	ゴミボケットSGN	1	2,000	2,000
17	どこでもラック(アルミタイプ)	小物置き	MGD-KR(V)	2	5,000	10,000
18	どこでもラック(アルミホ-ロタイプ)	小物置き、パールホワイト	MGH-KR(W)	1	5,000	5,000
19	どこでもラック(スクエアタイプ)	タオルハンガーL、ホワイト	MGSK タオルハンガー-L (W)	3	2,500	7,500
	どこでもラック(スクエアタイプ)	アタッチメント(小物入れ)	MGAK コモノイレ15S (W)	1	1,000	1,000
	どこでもラック(スクエアタイプ)	アタッチメント(小物トレイ)	MGAK コモノトレ-35S (W)	2	500	1,000
	どこでもラック(スクエアタイプ)	アタッチメント(フック)	MGAK フックS (W)	1	1,000	1,000
20	どこでもラック(スクエアタイプ)	マルチホルダー、ホワイト	MGSK マルチホルダー (W)	1	1,700	1,700
21	どこでもラック	フリーラック	MGSK フリーラック (W)	3	1,700	5,100
22	間仕切り名人	食器用間仕切りポール	MGマジキリポール-J4	1	2,700	2,700

御名前 大阪-奈良SR SK14

様

現場番号	C2699576	プラン番号	1809H-2204-0080T	作成日	2022/4/10
------	----------	-------	------------------	-----	-----------

## 御見積明細 キッチン

NO	商品名	仕様	品番	数量	単価	金額
23	間仕切り名人	Tタイプ、間口45・60cm用	MGマジキリP TL 1	2	3,900	7,800
キッチン合計				37		¥867,800

## 御見積明細 キッチンパネル

NO	商品名	仕様	品番	数量	単価	金額
1	KP用エッジセット	樹脂製、チャコールグレー	KPEッジセットJ (CG)-2	1	2,800	2,800
2	パネル施工キット	シリコン色(アンバー)	パネルセコウキットS(B)-1	1	5,700	5,700
3	ホーローキッチンパネルPタイプ	サイドパネル、マルキーナグレー	PZS-90 (QEG)	1	25,700	25,700
4	ホーローキッチンパネルPタイプ	フロントパネル90、マルキーナグレー	PZFN- 90 (QEG)	1	12,400	12,400
キッチンパネル合計				4		¥46,600

商品総合計				41		¥914,400
-------	--	--	--	----	--	----------

御見積明細の価格には消費税は含まれておりません。別途消費税が必要となります。





## (参考) 別途 商品組付費

キッチン商品組付費 ¥110,000 (税込 ¥121,000)  
 キッチンパネル商品組付費 ¥35,000 (税込 ¥38,500)

商品組付費は現場の状況により変動する事があります。又、給水・給湯・ガス・ダクト・電気等の接続工事は含まれておりません。

( )内の価格は税込価格 &lt; 税率10% &gt; を表示しています。

- 必ずご確認ください。
  - ・天井高さ、吊戸棚・レンジフード取付高さをご確認ください。
  - ・《 》内寸法は参考寸法です。
- 表示記号について
  - ・KP：キッチンパネル

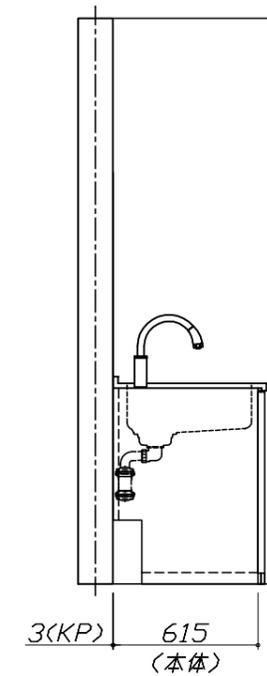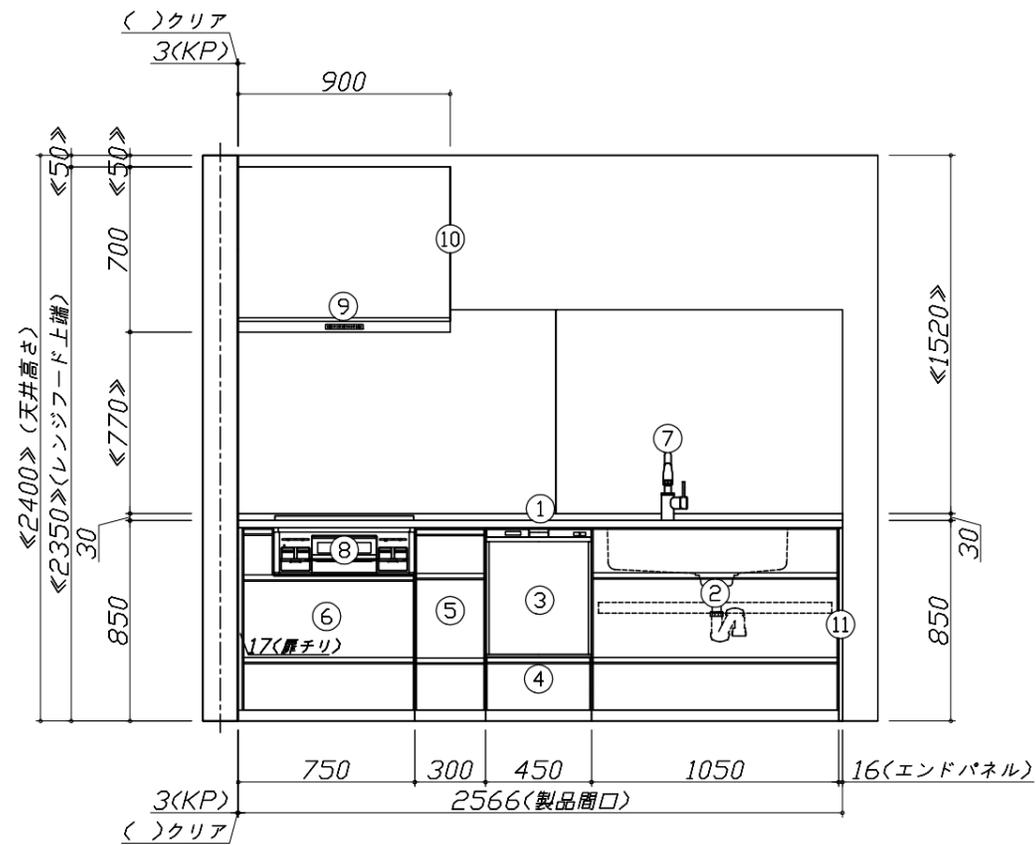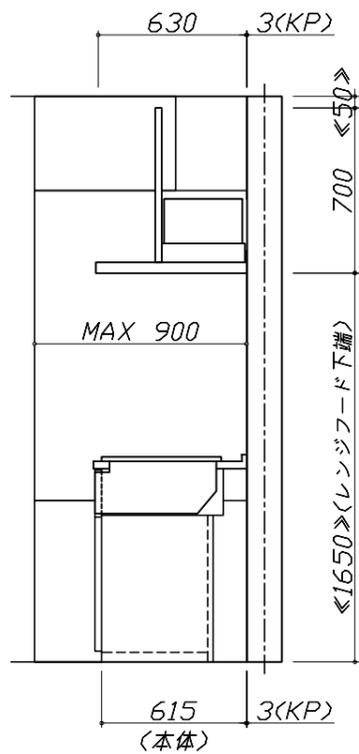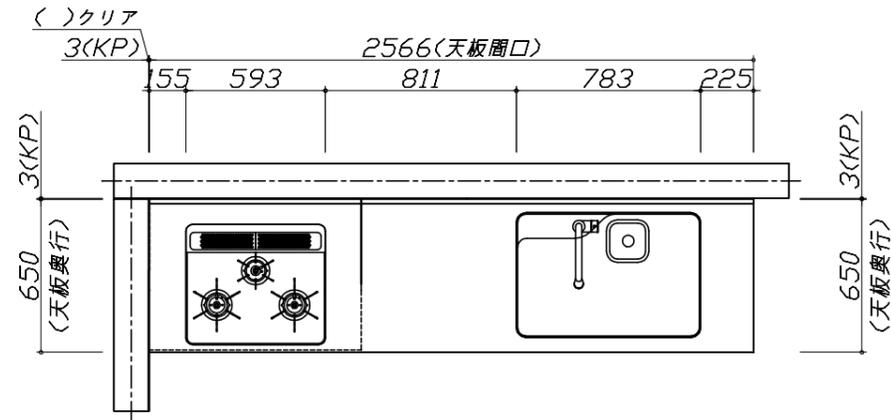


Takara standard  
タカラスタンダード株式会社

現場名称： 大阪-奈良SR SK14様邸  
現場番号： C2699576  
奈良営業所

ホーローシステムキッチン Treasia トレーシア  
プラン番号： 1809H-2204-0080T  
担当営業：

姿図 1  
縮尺： 1 / 30  
作成日： 2022年4月10日  
担当アドバイザー：

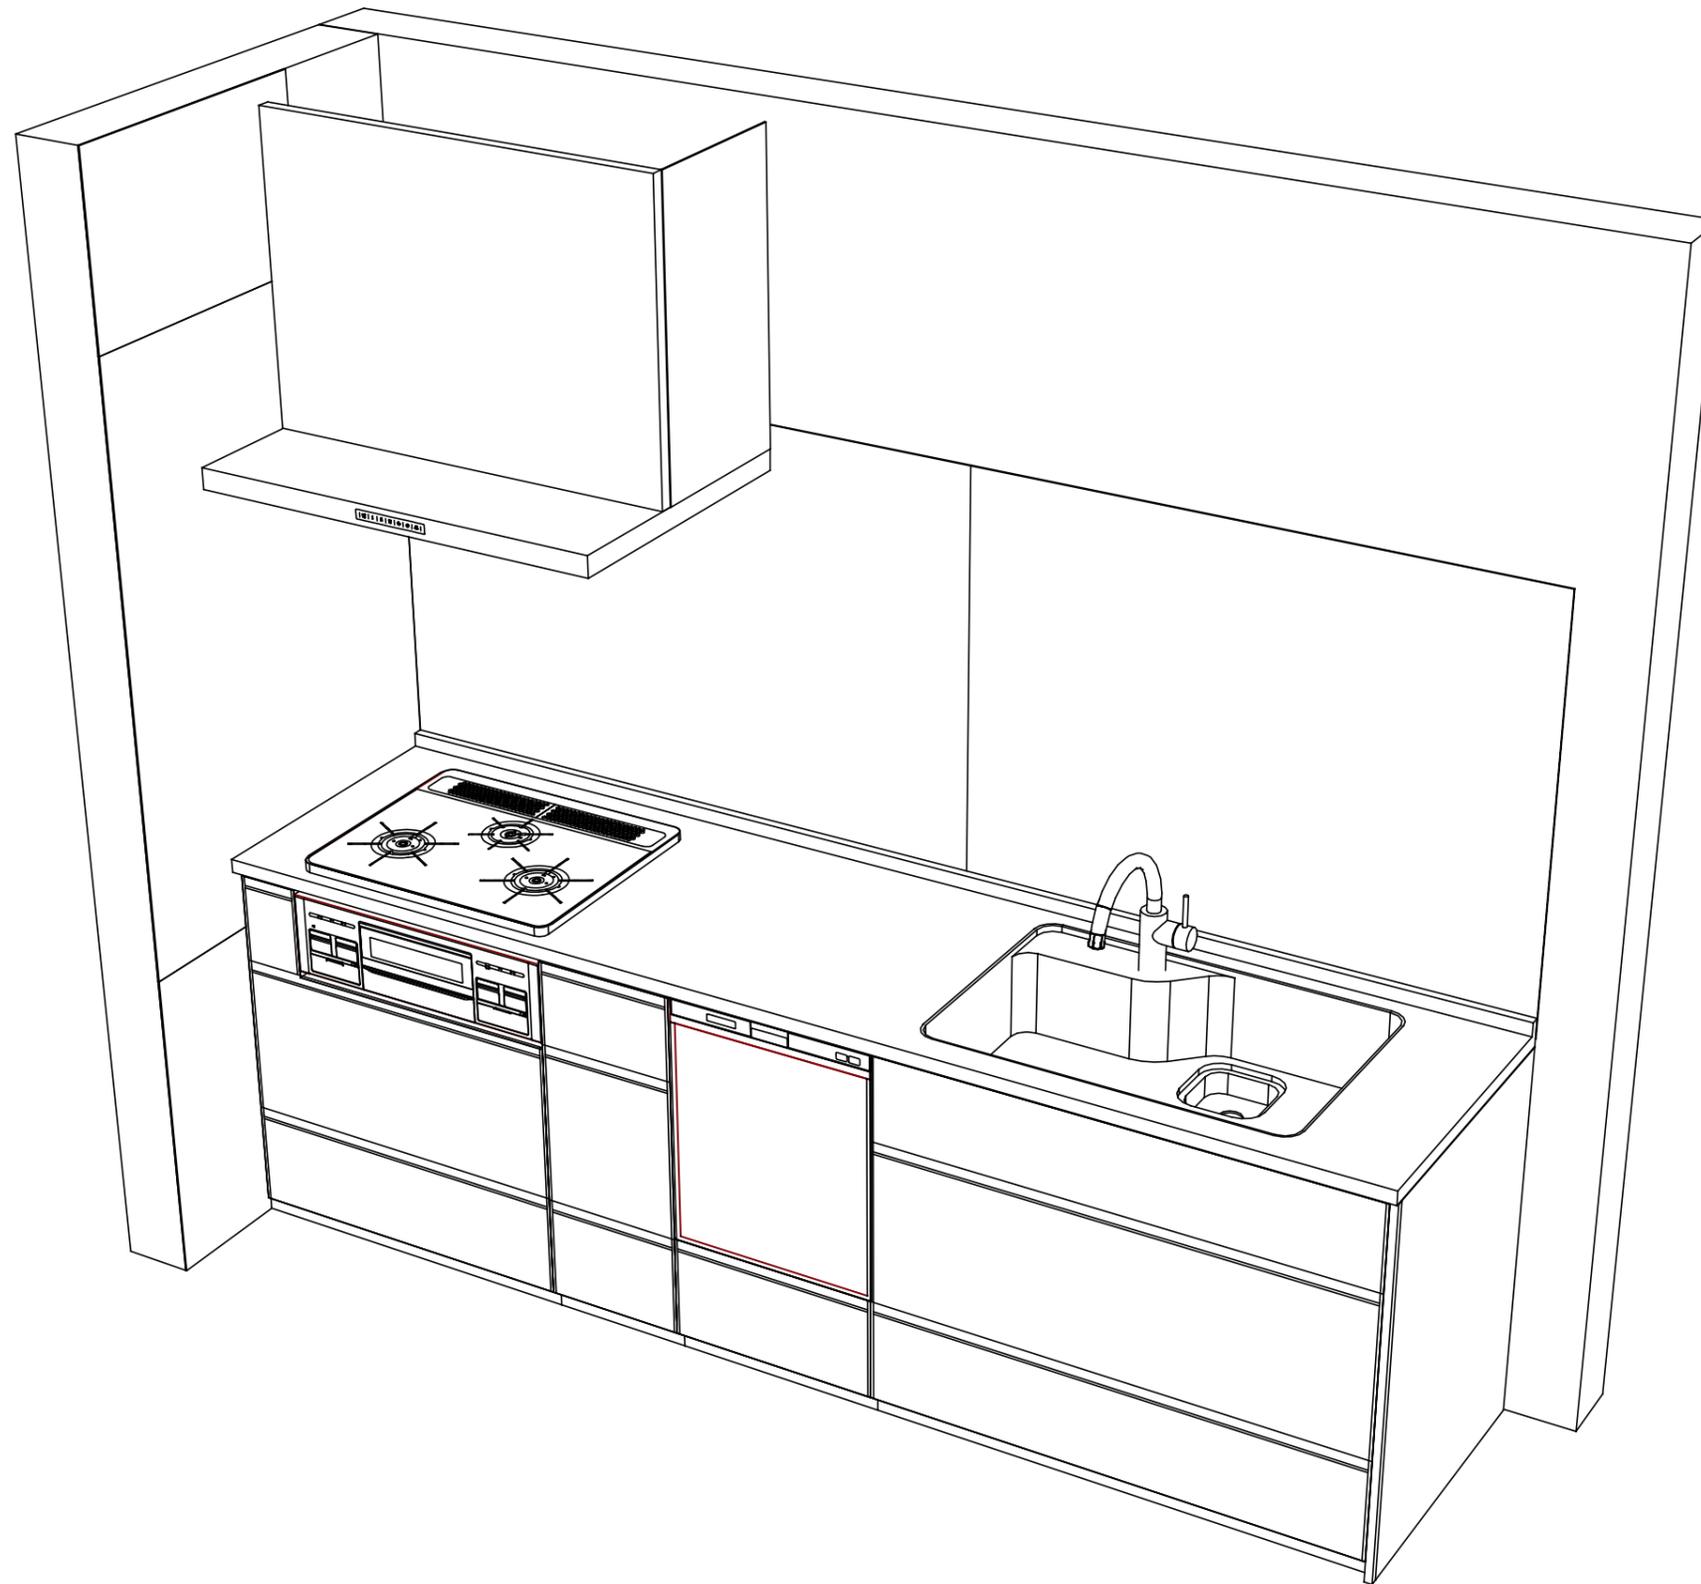

Takara standard  
 タカラスタンダード株式会社

現場名称： 大阪-奈良SR SK14様邸  
 現場番号： C2699576  
 奈良営業所

ホーローシステムキッチン Treasia トレーシア  
 プラン番号： 1809H-2204-0080T  
 担当営業 :

姿図 2  
 縮尺： 1 / 30  
 作成日： 2022年4月10日  
 担当アドバイザー：

縮尺：A3サイズ等倍