

ホーローシステムキッチン 御見積書

御名前 大阪-奈良SR Sk7 様

業者 様

商品名 Treasia トレーシア

作成日 2022年4月10日
プラン番号 1809H-2204-0081T
現場番号 C2704395

タカスタンダード株式会社
奈良営業所
奈良県橿原市新賀町129-1
TEL 0744-29-6750 / FAX 0744-29-6751

商品
御見積金額 **¥1,144,200 (税込 ¥1,258,620)**

()内の価格は税込価格<税率10%>を表示しています。

(参考) 別途 商品組付費 ¥110,000 (税込 ¥121,000)

商品御見積金額には商品組付費は含まれておりません。
商品組付費は現場の状況により変動する事があります。
又、給水・給湯・ガス・ダクト・電気等の接続工事は含まれておりません。

奈良ショールーム
TEL 0744-29-6758 / FAX 0744-29-6759

担当営業	担当アドバイザー	プラン作成者
奈良SR	奈良SR	奈良SR

備考

御見積仕様

(キッチン)

奥行	奥行65cm
キッチン本体サイズ	I型255cm
天板高さ	85cm
扉カラー	ウォルナットグレージュ・シルバー・モル
キッチンパネル	エルムホワイト
引手タイプ	レール引手タイプ
ワークトップ材質	アクリル人造大理石
カラー	ソリッドベージュ
水栓	ハンドシャワー水栓
食器洗い乾燥機	シンク下設置間口60cmタイプ
加熱機器	IHヒーター
レンジ機器	なし
ガス種	未定
周波数	60Hz

御確認事項

No.*

御名前 大阪-奈良SR Sk7

様

現場番号	C2704395	プラン番号	1809H-2204-0081T	作成日	2022/4/10
------	----------	-------	------------------	-----	-----------

御見積明細 キッチン

NO	商品名	仕様	品番	数量	単価	金額
1	人造大理石ワークトップ	家事らくシンク(ベージュ)	AJI^255 TALN-1	1	172,500	172,500
2	シンクキャビネット	スライド・シンク下食洗	F-RSXM120KL5(VWVVF)	1	89,500	89,500
3	食器洗い乾燥機	引出し式(シルバー色)	NP-60MS8WTA	1	172,000	172,000
4	食器洗い乾燥機用前面パネル	扉同色	P-DWM60VL5(WVV)-1	1	8,500	8,500
5	調理台キャビネット	足元スライド(3段引出し)	F-TFVZ060 -5(VWVVF)	1	81,500	81,500
6	コンロ用キャビネット	足元スライド	F-KTVZ075 R5(VWVVF)	1	82,500	82,500
7	水栓	エコタイプハンドシャワー水栓	KM5021TTKE	1	33,500	33,500
8	電気加熱機器	IHヒーター両面焼き(シルバー色)	CS-T316VSRT	1	191,000	191,000
【ベースキャビネット小計】				8		831,000
9	ウォールキャビネット	大型不燃吊戸	W-M A180FR (VWVVF-D)	1	59,000	59,000
10	照明ユニット	10W(LED仕様)	SMY-57 LED	1	13,000	13,000
11	レンジフード(本体)	シロッコファン、ステンレス、加熱機器連動	VRAS-E752ADLN	1	103,500	103,500
	レンジフード用前面パネル	扉同色	VZP-75-655HN(WV)	1	8,000	8,000
12	リモコン		RHリモコン-2	1	2,000	2,000
13	見切り対応フィルター	レンジフード用、シルバー	ミキリW10F(V)	1	1,500	1,500
14	見切り対応フィルター	下台用、ホワイト	ミキリタ10H(W)	1	700	700
15	エンドパネル	奥行65cmキャビネット用	EP-XN-85 (VWVVD)	1	10,000	10,000
16	エンドパネル	ウォールキャビネット、電動昇降、VUSVDS用	EP-WM (VWVVD)	1	7,500	7,500
17	台輪カバー	ホワイト	ダイワカバー-V3(W)	1	5,500	5,500
18	まな板	家事らくシンク用	マナイタVE-H	1	14,000	14,000
19	水切り	家事らくシンク用	ミキリVE	1	8,000	8,000
20	水切りプレート	家事らくシンク用	ミキリプレートVE	1	5,000	5,000
21	間仕切り名人	Tタイプ、間口45・60cm用	MGマジキリP TL 1	3	3,900	11,700
キッチン合計				24		¥1,080,400

御見積明細 キッチンパネル

NO	商品名	仕様	品番	数量	単価	金額
1	ホーローキッチンパネルPタイプ	フロントパネル135、エルムホワイト	PZFN-135 (QKW)	2	14,800	29,600
2	ホーローキッチンパネルPタイプ	サイドパネル、エルムホワイト	PZS-90 (QKW)	1	25,700	25,700
3	KP用エッジセット	樹脂製、ホワイト	KPエッジセットJ (MW)-2	1	2,800	2,800

御名前 大阪-奈良SR SK7 様

現場番号	C2704395	プラン番号	1809H-2204-0081T	作成日	2022/4/10
------	----------	-------	------------------	-----	-----------

御見積明細 キッチンパネル

NO	商品名	仕様	品番	数量	単価	金額
4	パネル施工キット	シリコン色(ホワイト)	パネルセウキットS(W)-1	1	5,700	5,700
キッチンパネル合計				5		¥63,800

商品総合計				29		¥1,144,200
-------	--	--	--	----	--	------------

御見積明細の価格には消費税は含まれておりません。別途消費税が必要となります。

(参考) 別途 商品組付費





キッチン商品組付費 ¥75,000 (税込 ¥82,500)

キッチンパネル商品組付費 ¥35,000 (税込 ¥38,500)

商品組付費は現場の状況により変動する事があります。又、給水・給湯・ガス・ダクト・電気等の接続工事は含まれておりません。

()内の価格は税込価格<税率10%>を表示しています。

- 必ずご確認ください。
 - ・天井高さ、吊戸棚・レンジフード取付高さをご確認ください。
 - ・《 》内寸法は参考寸法です。
- 表示記号について
 - ・KP：キッチンパネル

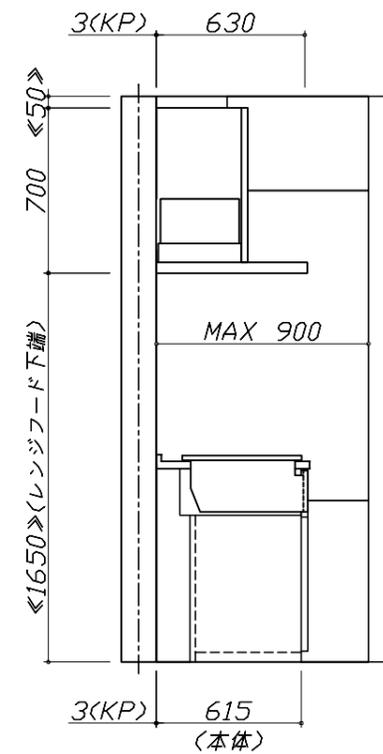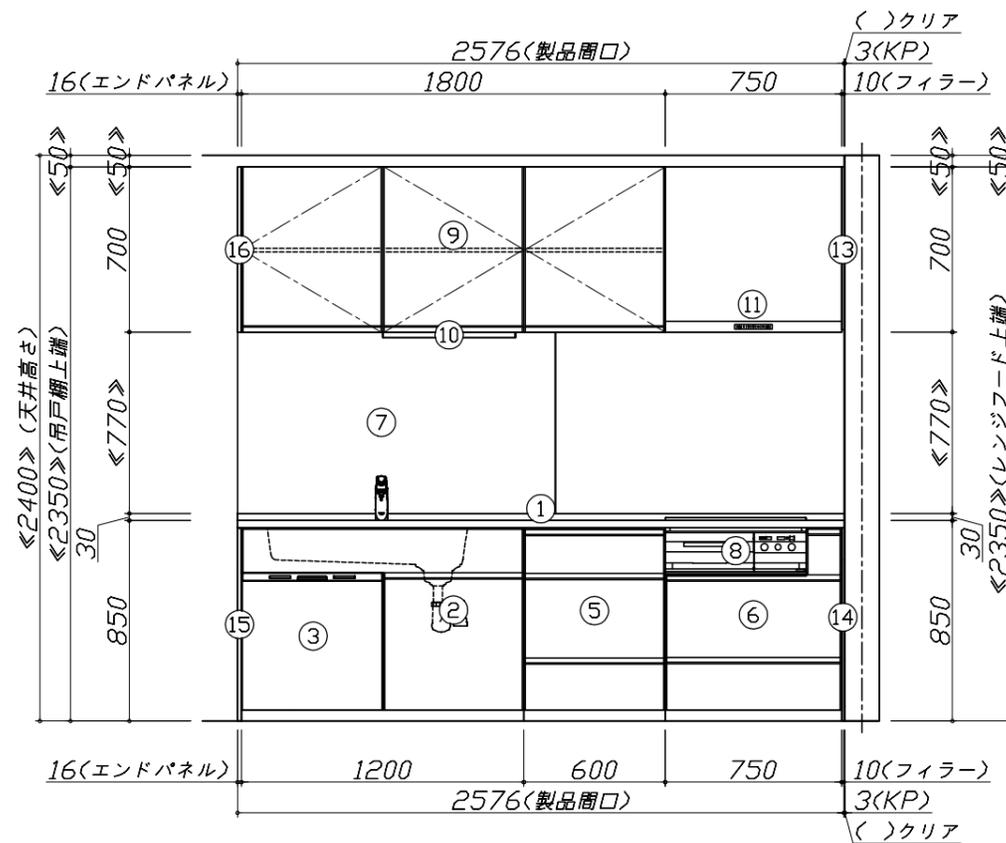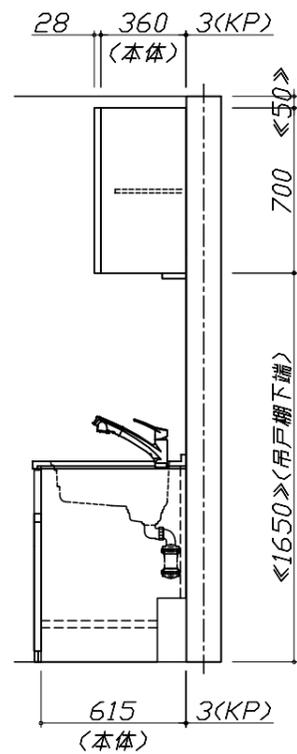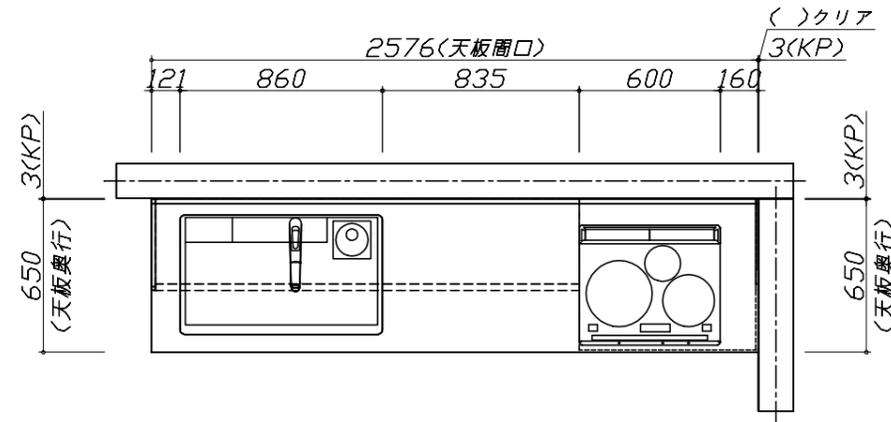


Takara standard
タカラスタンダード株式会社

現場名称： 大阪-奈良SR Sk7様邸
現場番号： C2704395
奈良営業所

ホーローシステムキッチン Treasia トレーシア
プラン番号： 1809H-2204-0081T
担当営業： 奈良SR

姿図 1
縮尺： 1 / 30
作成日： 2022年4月10日
担当アドバイザー： 奈良SR

縮尺：A3サイズ等倍

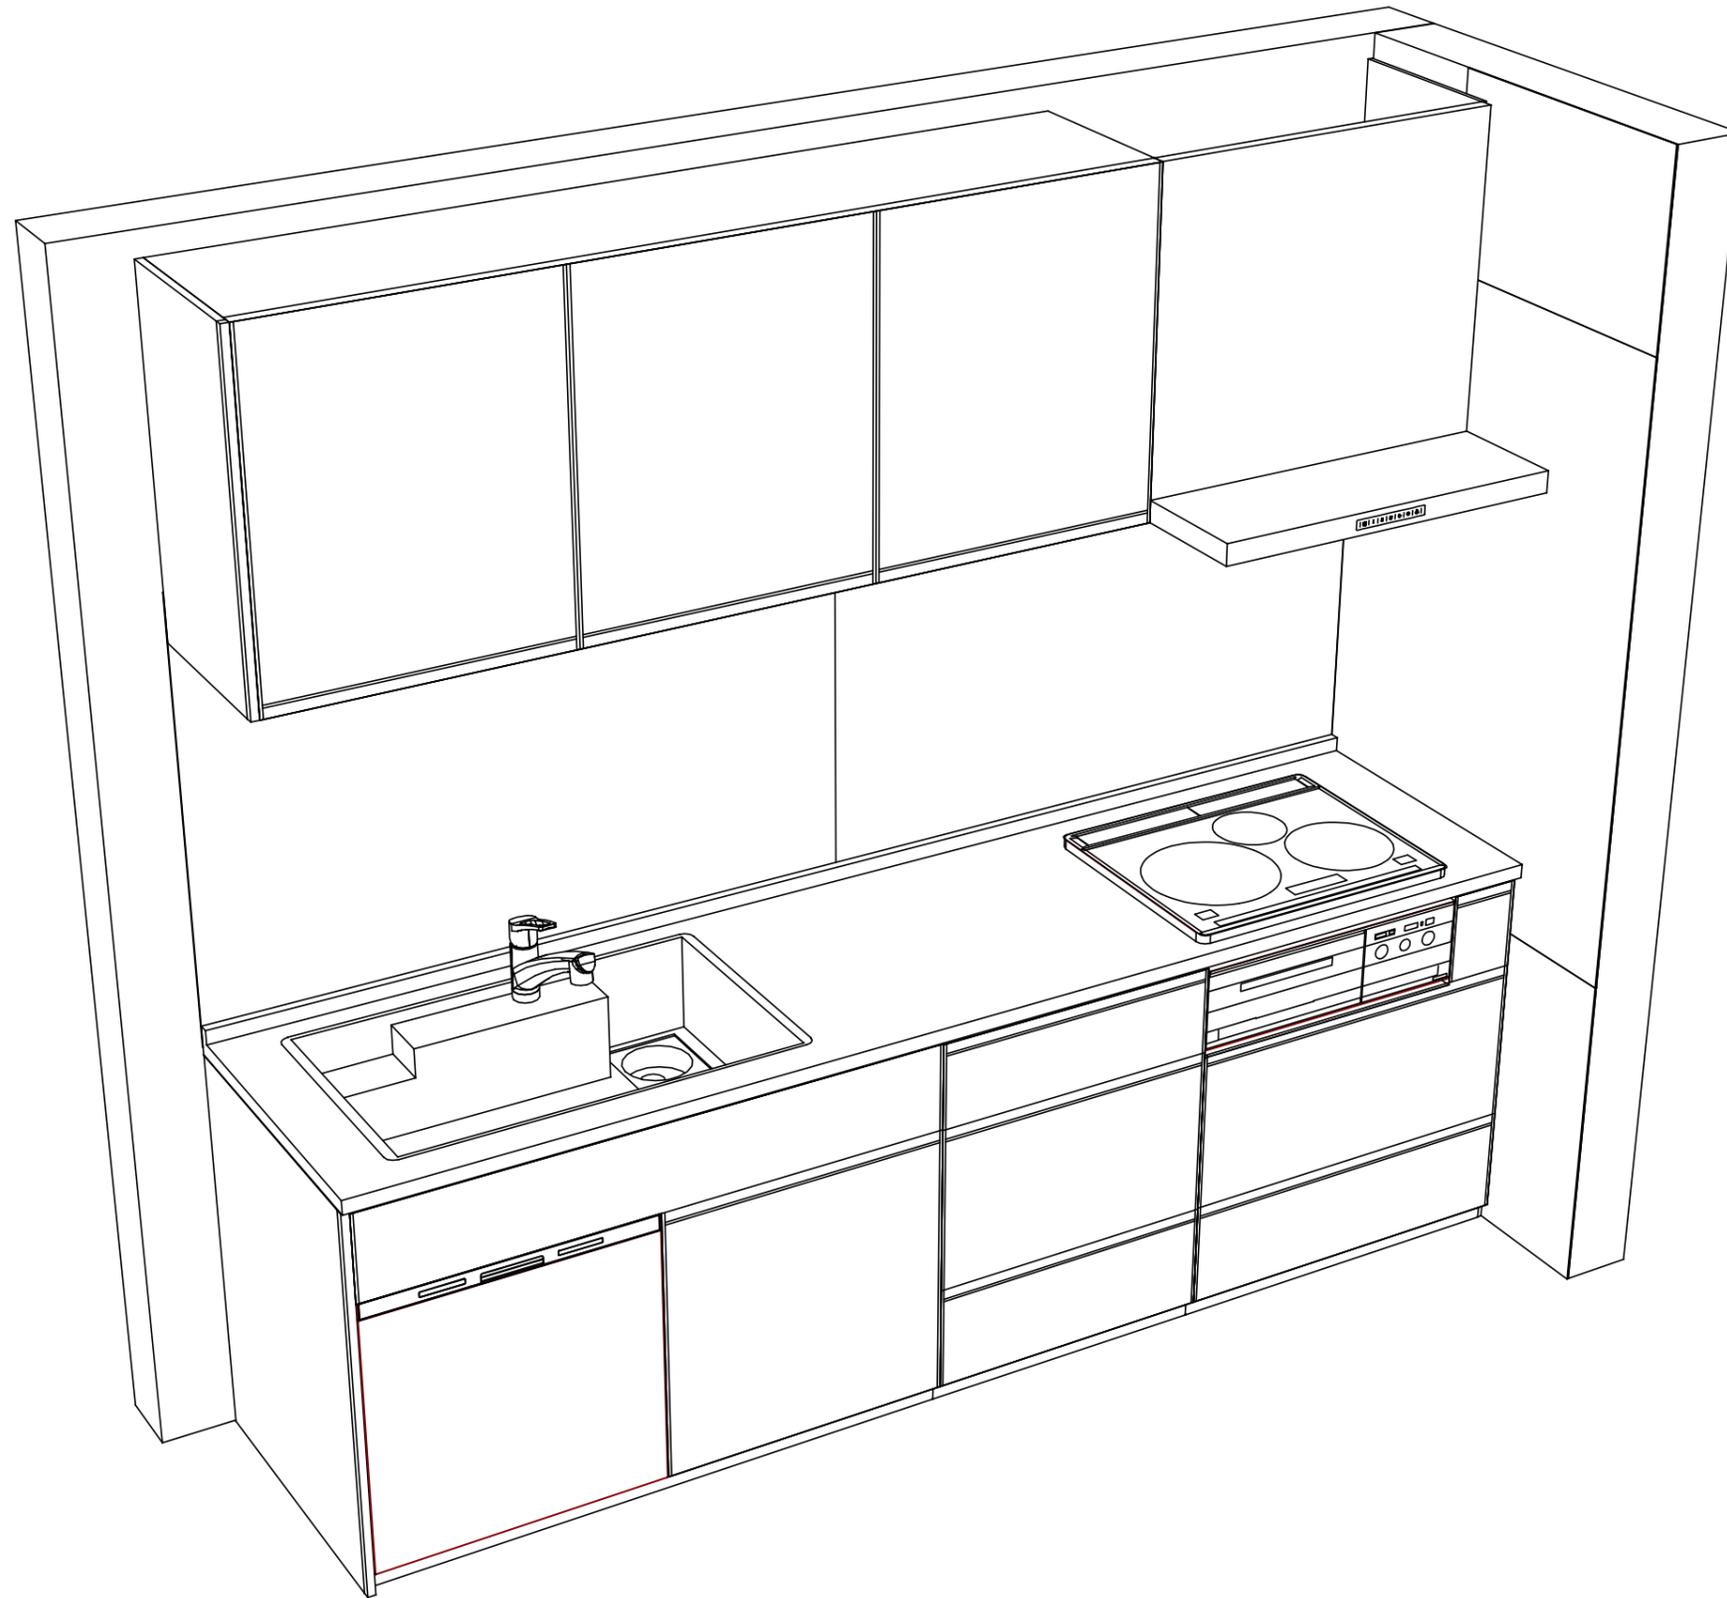

Takara standard
 タカラスタンダード株式会社

現場名称： 大阪-奈良SR Sk7様邸
 現場番号： C2704395
 奈良営業所

ホーローシステムキッチン Treasia トレーシア
 プラン番号： 1809H-2204-0081T
 担当営業： 奈良SR

姿図 2
 縮尺： 1 / 30
 作成日： 2022年4月10日
 担当アドバイザー： 奈良SR

縮尺：A3サイズ等倍