

ホーローシステムキッチン 御見積書

御名前	千葉-新成田SR SK1	様
業者		様
商品名	LEMURE レミュー	

作成日 2021年9月1日
プラン番号 5217G-2105-0367T
現場番号 C2477746

タカラスタンダード株式会社
◆成田営業所
千葉県成田市美郷台2丁目1番1号
TEL 0476-23-6922 / FAX 0476-23-6925

◆成田ショールーム
TEL 0476-23-6969 / FAX 0476-23-6926

商品
御見積金額 ￥3,118,000 (税込 ￥3,429,800)

()内の価格は税込価格<税率10%>を表示しています。

《参考》別途 商品組付費 ￥241,000 (税込 ￥265,100)

※ 商品御見積金額には商品組付費は含まれておりません。
※ 商品組付費は現場の状況により変動する事があります。
又、給水・給湯・ガス・ダクト・電気等の接続工事は含まれておりません。

◆御見積仕様

《キッチン》	
キッチン本体サイズ	フラット対面プラン(ワイドタイプ)
	259cm
天板高さ	88cm
扉カラー	ブラウンシルク・シルバー・モール
キッチンパネル	大谷石
引手タイプ	レール引手タイプ
ワークトップ材質	クォーツストーン
カラー	オリーブブロッシュ
水栓	ハンドシャワー水栓
食器洗い乾燥機	シンク下設置間口45cmタイプ
加熱機器	75cmハイパースコートトップガスコンロ
レンジ機器	なし
ガス種	LPG
周波数	50Hz

◆御確認事項

- ☆商品組付費は現場状況等により異なる場合がございます。
- 現場の状況により、別途商品搬入費が発生する場合がございます。
- ☆商品仕様・価格等は予告なく変更する事がありますので、ご確認ください。
- ☆商品組付費には給水・給湯・ガス・ダクト・電気等の接続工事は含まれておりません。
- ☆この御見積書の有効期間は30日間です。

担当営業	担当アドバイザー	プラン作成者

◆備考

*ダストボックスは現地支給

--	--

No.*

御名前 千葉-新成田SR SK1 様

現場番号	C2477746	プラン番号	5217G-2105-0367T	作成日	2021/9/1
------	----------	-------	------------------	-----	----------

御見積明細 キッチン

NO	商品名	仕様	品番	数量	単価	金額
1	高級人造石ワークトップ	家事らくシンク(グレー)	IZV/255NK TARH-2	1	440,000	440,000
2	シンクキャビネット	足元スライド・シンク下食洗、フロントホック、うちにもホーロートレイ	F-RRVM105PR5(L)JBHE-1	1	250,000	250,000
3	食器洗い乾燥機	引出し式(シルバーク)	EW-45L1SMTA	1	162,000	162,000
4	食器洗い乾燥機用前面パネル	扉同色	P-DWM45LS (JBHE-1	1	14,000	14,000
5	調理台キャビネット	足元スライド(3段引出、ホーローインナーケース、ホーローインナーズライド)	F-TGVVM075T-5(L)JBHE	1	152,000	152,000
6	コンロ用キャビネット	足元スライド、ミキリ対応	F-KTVM075L5(L)JBHE	1	126,000	126,000
7	水栓	タッチレスハンドシヤワー水栓	KM6071ETK	1	79,000	79,000
8	ガス加熱機器(ハイパースコート)	片面焼き	TAF990WST75CK	1		
	ガス加熱機器(本体)	オーブン非接続	TAF990WST75C P	1	186,000	186,000
	ガス加熱機器(トッププレート)	クリアパールブラック	T990-75TP-CK	1	39,000	39,000
9	オイルガード(ハイタイプ)		OG-G H850	1	6,500	6,500
	オイルガード(ハイタイプ)	フラット対面、金具シルバー	OG-G7ザイH850	1	11,000	11,000
10	引戸レールセット	フラット対面・マルチ収納対面用、シルバーク	レールTMM255(H)	1	33,000	33,000
	引戸本体	フル引戸収納タイプ用	ヒキトTMM(M)128L(L)JBH	1	59,500	59,500
	引戸本体	フル引戸収納タイプ用	ヒキトTMM(M)128R(L)JBH	1	59,500	59,500
	引戸収納	フラット対面用、台輪ブラック	TMM-キャビ128-8(V)K	2	15,000	30,000
【ベースキャビネット小計】				17		1,647,500
11	レンジフード(本体)	シロッコファン	FUSC-E3ADN	1	61,000	61,000
	レンジフード(フード)	ステンレス	SVRAS-E902TFADLN	1	70,000	70,000
	レンジフード(ダクトカバー)	ステンレス	DKLA-SVRA	1	18,000	18,000
	レンジフード別売部品	レンジフード横壁取付金具	SVRAカベトリツケカナク	1	1,000	1,000
12	エンドパネル	ワイド対面フル収納用、オリーブロッシュ	EP-FVF-88 (IZ)	1	97,000	97,000
13	台輪スベーク	奥行65cmキャビネット(足元スライド)用	ダイトH105X3 (K)	1		
14	台輪スベーク	奥行65cmキャビネット(足元スライド)用	ダイトH 75X3 (K)	1		
15	台輪スベーク	奥行65cmキャビネット(足元スライド)用	ダイトH 73X3 (K)	1		
16	ラックグランドボード	トリュフブラウン	PGDA-42BM(T)	1	18,000	18,000
17	クッキングシート	ラックグランドボード用	PLCS-1(T)	1	900	900
18	間仕切り名人(デラックスタイプ)	ABタイプ、間口36cm用	MGマシキリAB360-520	1	12,500	12,500
19	間仕切り名人(デラックスタイプ)	ASタイプ	MGマシキリAS240-420	4	4,900	19,600
20	かくせるホーローボックス	間口75cm用	ヒトラカマHS- 75N	2	6,900	13,800
21	かくせるホーローボックス	間口73cm用	ヒトラカマHS- 73N	1	6,900	6,900

現場番号	C2477746	プラン番号	5217G-2105-0367T	作成日	2021/9/1
------	----------	-------	------------------	-----	----------

御見積明細 キッチン

NO	商品名	仕様	品番	数量	単価	金額
22	まな板	家事らくシンク用	マナイタVE	1	6,500	6,500
23	まな板立て	家事らくシンク用(クォーツストーン用)	マナイタタテVEI	1	1,500	1,500
24	水切り	家事らくシンク用	ミズキリVE	1	7,500	7,500
25	水切りプレート	家事らくシンク用	ミズキリプレートVE	1	5,000	5,000
26	足元引出し下飾り板	ブラック	P-DX180S88(K1)	2	6,500	13,000
キッチン合計				41		¥1,999,700

御見積明細 周辺収納

NO	商品名	仕様	品番	数量	単価	金額
27	調理台キャビネット	奥行45cm、ハイカウンター、4段引出	F-HHSL090 -5(L)JBHE	1	152,000	152,000
28	家電収納ユニットキャビネット	奥行45cmタイプ	F-HW L075 -5(L)-1	1	36,500	36,500
	収納ワゴン	奥行45cm用	NW-75K(L)	1	19,000	19,000
	収納ワゴン用前面扉		NWピラ75MK(L)JBHE	1	28,800	28,800
	オープンタイプ用扉板		HWマクイタ75 (L)JBH)	1	6,100	6,100
29	ウォールキャビネット	周辺用吊戸、耐震フタ付、扉ソフトクローズ	W-S L090 -PSL)JBHJ-D	1	57,000	57,000
30	ウォールキャビネット	周辺用吊戸、耐震フタ付、扉ソフトクローズ	W-S L075 -PSL)JBHJ-D	1	54,000	54,000
31	ウォールキャビネット	周辺用吊戸、耐震フタ付、扉ソフトクローズ	W-S L045 RPSL)JBHJ-D	1	33,500	33,500
32	ウォールキャビネット	周辺用吊戸、耐震フタ付、扉ソフトクローズ	W-S L045 LPSL)JBHJ-D	1	33,500	33,500
33	トールユニット下台	奥行45cm、食品庫、扉ソフトクローズ	O-DQTL045 LPSL)JBHJN	1	182,500	182,500
34	トールユニット下台	奥行45cm、食器棚、扉ソフトクローズ	O-DBTL045 RPSL)JBHJN	1	154,500	154,500
35	カウンターユニット用カウンター	奥行45cm、クォーツストーン、ポリプロピレン	C-ZP165NJ (I)-2	1	93,000	93,000
36	ダストボックス	本体	DB-NWNホンタイ	3	1,250	3,750
	ダストボックス	フタ	DB-NWNフタ	3	650	1,950
37	エンドパネル	奥行45cm・H230cm、トール上台用	EP-OU (L)JBHE	4	27,500	110,000
38	エンドパネル	奥行45cmキャビネット・トール下台用	EP-NLN-85 (L)JBHE	2	15,000	30,000
39	エンドパネル	トールユニット下台隣接用	EP-NSH (L)JBHE	2	11,500	23,000
40	施エキット		PZ-ST セゴウキット(S)-I	1	3,500	3,500
41	吊戸下ローパーパネル	周辺用吊戸用、ホワイ	PZTN-185 (SW)	1	8,500	8,500
42	天井幕板	チャコールグレー	P-TM440 (D)	1	8,000	8,000
43	前台輪カバー	扉・スライド用、ブラック	P-D 180S85(K1)	1	7,000	7,000

御名前 千葉-新成田SR SK1 様

現場番号	C2477746	プラン番号	5217G-2105-0367T	作成日	2021/9/1
------	----------	-------	------------------	-----	----------

御見積明細 周辺収納

NO	商品名	仕様	品番	数量	単価	金額
44	前台輪カバー	扉・スライド用、ブラック	P-D 90S85(K1)	1	6,000	6,000
周辺収納合計				31		¥1,052,100

御見積明細 キッチンパネル

NO	商品名	仕様	品番	数量	単価	金額
1	ホーローキッチンパネルPタイプ	フロントパネル120、大谷石	PZFN-120 (QDI)	2	13,000	26,000
2	ホーローキッチンパネルPタイプ	フロントパネル90、大谷石	PZFN- 90 (QDI)	2	11,600	23,200
3	KP用エッジセット	樹脂製、ベージュ	KPEッジセットJ (MB)-2	2	2,800	5,600
4	パネル施工キット	シリコン色(アイボリー)	パネルセコウキットS(I)-1	2	5,700	11,400
キッチンパネル合計				8		¥66,200

商品総合計	80	¥3,118,000
-------	----	------------

※ 御見積明細の価格には消費税は含まれておりません。別途消費税が必要となります。

《参考》別途 商品組付費



キッチン商品組付費

キッチンパネル商品組付費

※ 商品組付費は現場の状況により変動する事があります。 又、給水・給湯・ガス・ダクト・電気等の接続工事は含まれておりません。

()内の価格は税込価格<税率10%>を表示しています。



- 必ずご確認ください。
- ・天井高さ、吊戸棚・レンジフード取付高さをご確認ください。
 - ・《 》内寸法は参考寸法です。
- 表示記号について
- ・KP：キッチンパネル
 - ・▽：設置基準線

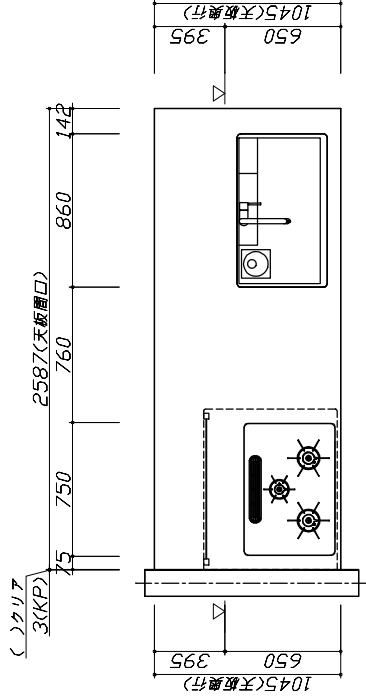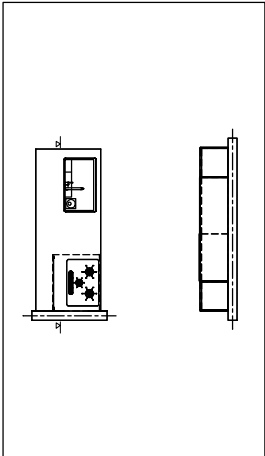

現場名称：千葉-新成田SR SK1様邸	ホーローシステムキッチン	LEMURE	レミュー	姿図 1	縮 R： 1 / 30
現場番号： C2477746	プラン番号： 5217G-2105-0367T				作成日： 2021年9月1日
成田営業所	担当営業：				担当アドバイザー：

■必ずご確認ください。
・天井高さ、吊戸棚・レンジフード取付高さを
ご確認ください。
・《 》内寸法は参考寸法です。
■表示記号について
・KP：キッチンパネル
・▽：設置基準線





■《41》吊戸下ホローバーパネルあり

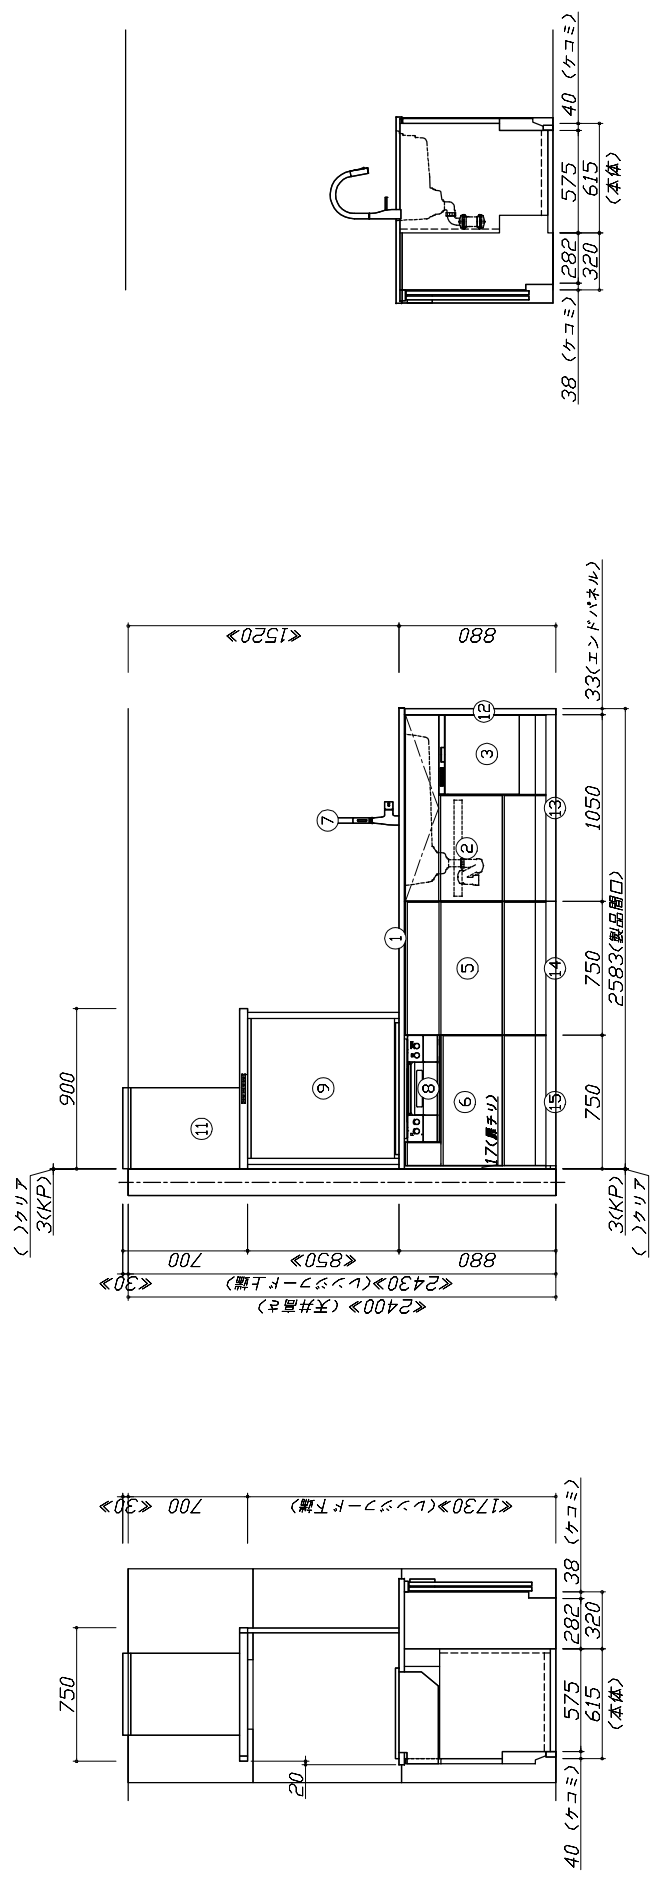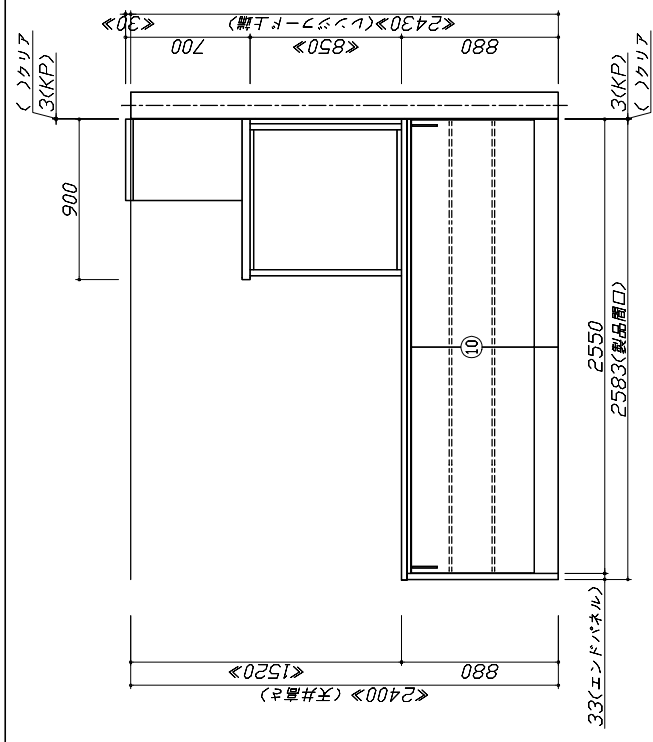

Takara standard		現場名称：千葉-新成田SR SK1様邸		ホーロスシステムキッチン LEMURE レミュー		姿図 2		縮 R： 1 / 30	
タカラスタンダード株式会社		現場番号： C2477746		プラン番号： 5217G-2105-0367T		作成日： 2021年9月1日		縮 R： A3サイズ等倍	
		成田営業所		担当営業：		担当アドバイザー：			

■必ずご確認ください。
・天井高さ、吊戸棚・レンジフード取付高さを
ご確認ください。
・《 》内寸法は参考寸法です。
■表示記号について
・KP：キッチンパネル
・▽：設置基準線



■《41》吊戸下ホーローパネルあり

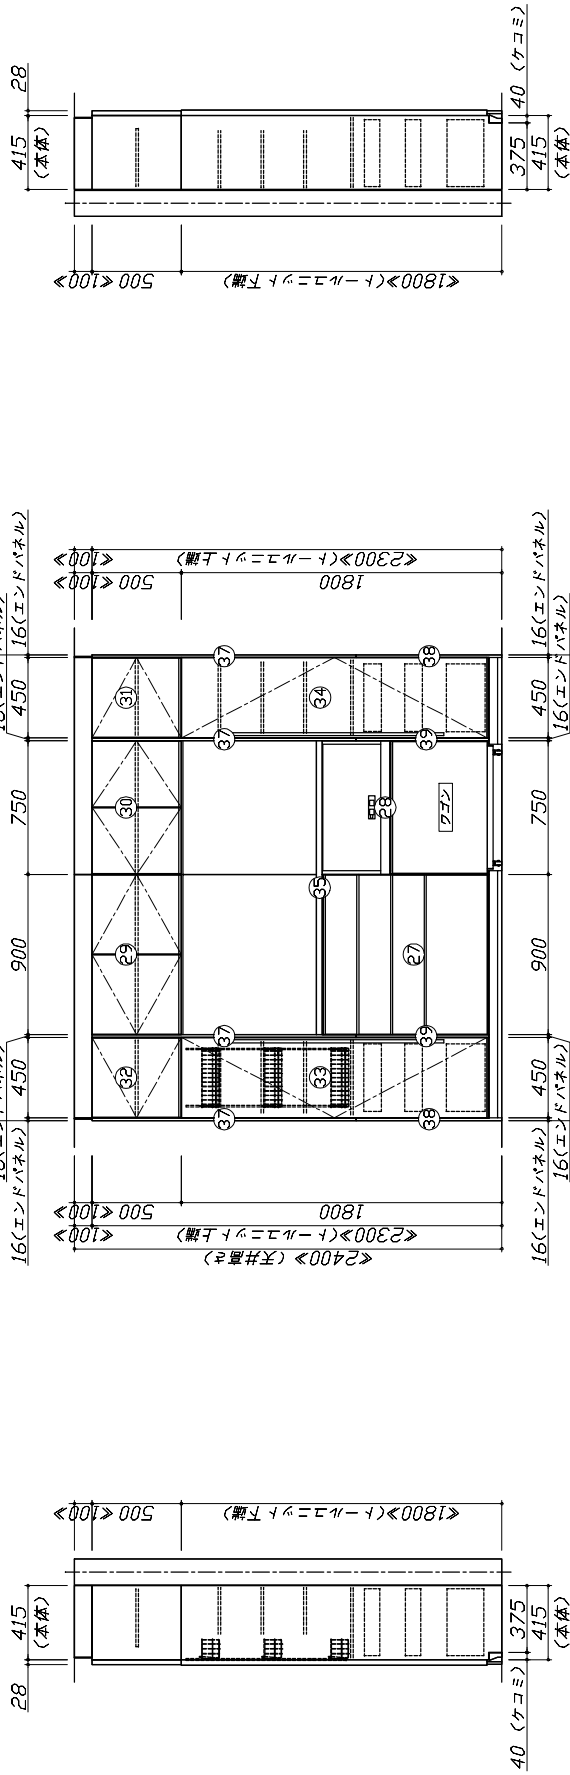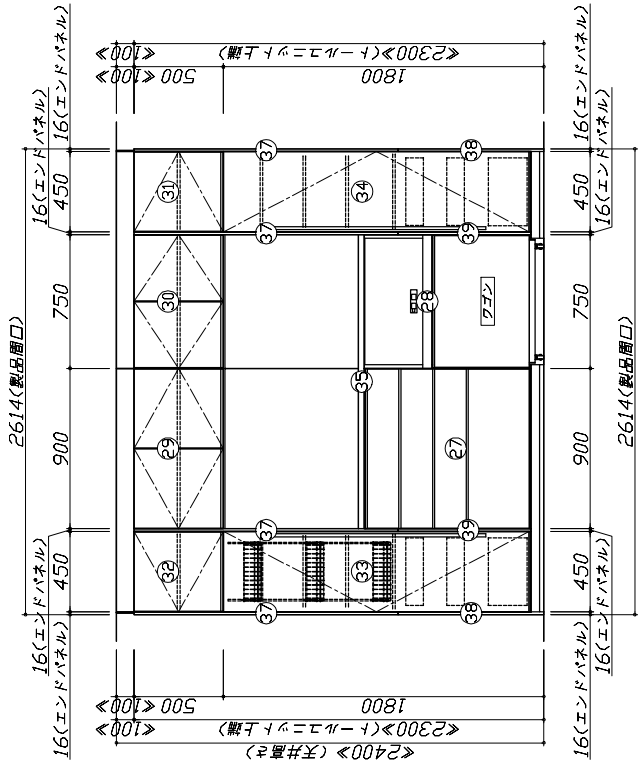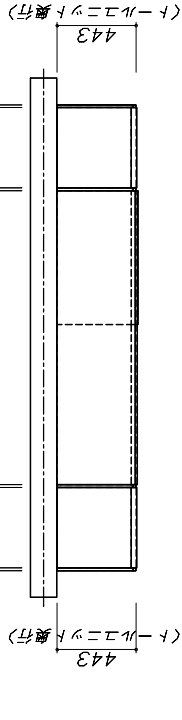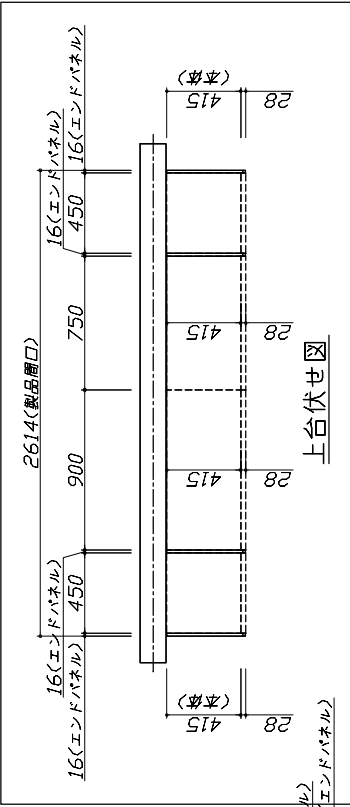

Takara standard
タカラスタンダード株式会社

現場名称：千葉-新成田SR SK1様邸	ホーローシステムキッチン	LEMURE	レミュー	姿図 3	縮 R：1 / 30
現場番号：C2477746	プラン番号：5217G-2105-0367T			作成日：2021年9月1日	
成田営業所	担当営業：			担当アドバイザー：	

縮R：A3サイズ等倍

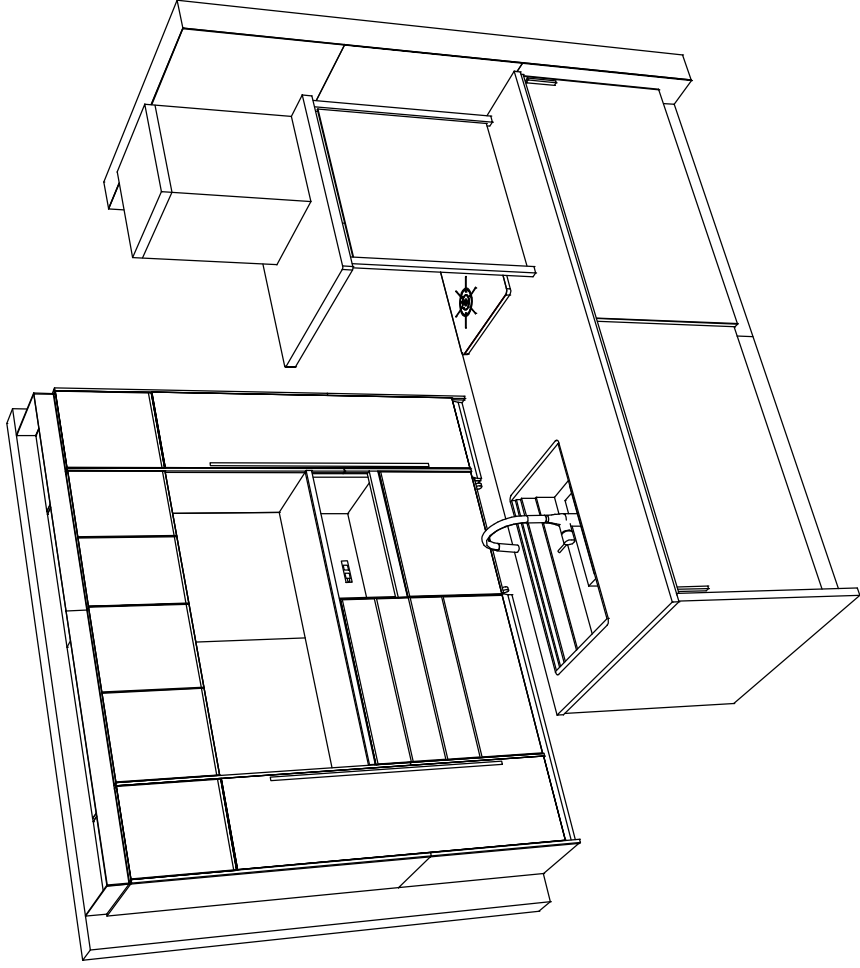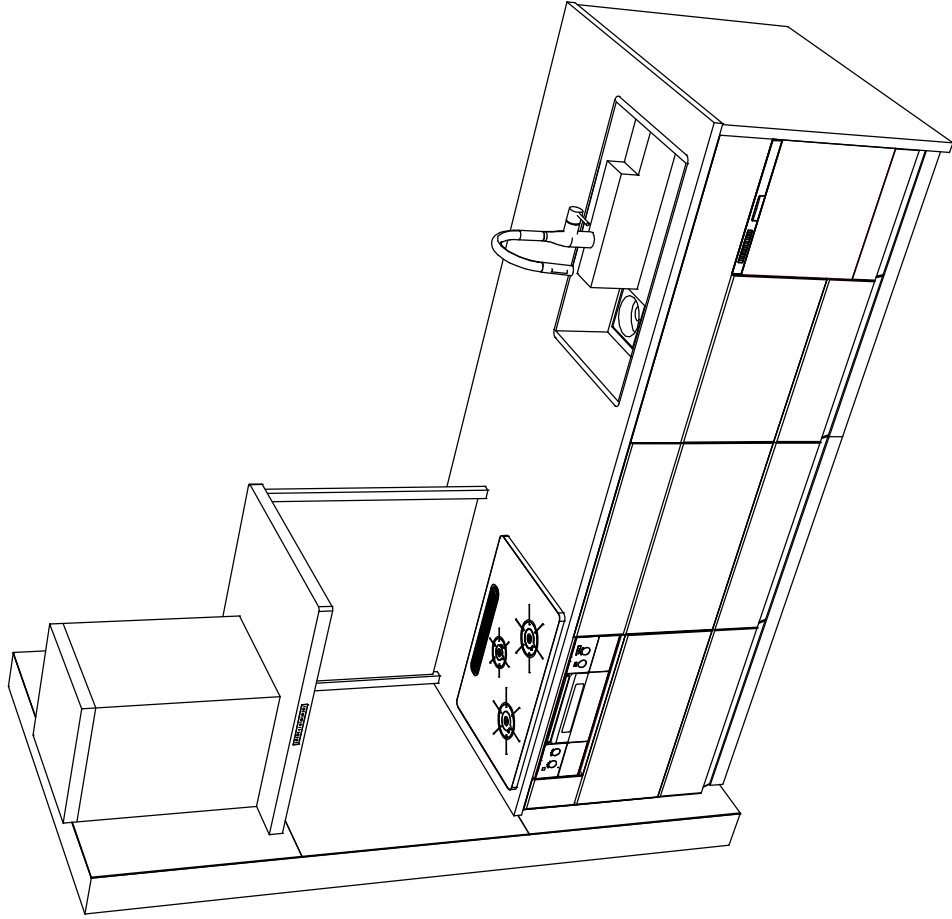

■商品仕様概要

商品仕様	商品シリーズ	ホーローシステムキッチン LEMURE レミュー
	タイプ	足元スライドタイプ
	扉カラー	アサギ焼・シルバー
	引手種類	レール型引手タイプ
	天板形状・開口	アサギ焼扉×アサギ焼開口
		259cm
	奥行	65cm
	天板高さ	88cm
	キッチンパネル	有
	キッチンパネルカラー	大谷石
見切り・エッジ材	樹脂製	

■商品仕様書（キッチン側）


品目	仕様			備考
天板	材質	高級人造石	クォーツストーン	色 オリーブロッシュ
	シンク	アクリル人造大理石シンク（豪華らく）		
		色 グレー		
	部品	-		
		シンク・レール・VE		
		シンク・VE		
		シンク・VE、シンク・VEI		
	本体	-		
		ホーロー製		色 ホワイト
	底板	ホーロー製		
下台	引出し	ホーロー製		
	レール・丁番	ソフトクロースレール		
	部品（標準）	フロントボケット、引出用サイドカバー、かくせるホーローボックス		
		そこまでホーローラック		
	部品（オプション）	ホーローインナーケース・ホーローインナースライド、うちにもホーロートレイ		
	水栓1	KM607IE TK		
	水栓2	-		
	設備仕様（下台）	EW-45LISMTA		色 シルバー
		TAI990WST75CK		色 シルバー
		加熱機器（トッププレート）		色 クリアパールブラック
		加熱機器（レンジ）		色 クリアパールブラック
吊戸棚	本体	-		
	耐震ラッチ	-		
	部品	-		
	品名	SVRAS-E902TFADLN		色 ステンレス
		125V-15A（2芯コンセント）		
	ファン仕様	シロッコファン（標準タイプ）		
	レンジフード	-		
		-		
		-		
		-		
設備仕様（上台）	照明ユニット	SVRA-E902TFADLN		
	アイラック	-		
	電動昇降吊戸棚	-		
	昇降棚	-		
	エンドパネル	クォーツストーン		色 オリーブロッシュ
		-		
	天井裏板	-		
	品名	-		

■商品仕様書（周辺取付側）

品目	仕様			備考
周辺仕様	周辺扉カラー	アサギ焼・シルバー		
	周辺引手タイプ	レール型引手		
	キッチンパネル	大谷石		
	本体	木製		色 ホワイト
	底板	木製		
	引出し	ホーロー製		
	レール	ソフトクロースレール		
	丁番	脚ソフトクロース		
	耐震ラッチ	有		
	部品	樹脂板		
カウンターユニット	本体	ホーロー製		色 ホワイト
	底板	ホーロー製		
	レール	ソフトクロースレール		
	丁番	-		
	本体	ホーロー製		色 ホワイト
	部品	樹脂ワゴン		
	材質	クォーツストーン		色 オリーブロッシュ
	本体	化粧ボード		色 ホワイト
	耐震ラッチ	有		
	部品	樹脂板		
家電収納	設備仕様（上台）	アイラック		
	エンドパネル	材質		色 ブラウンシルク
	天井裏板	品名		色 チャコールグレー

基本工事区分について

本説明書は、キッチンの本体組立・設置と関連工事（建設工事）である 大工工事、電気工事、ガス配管工事、管工事（給排水）などと区別して説明しています。
建設工事は関連する法令・規定に従って法的有資格者による工事が必要になります。
流通業者様からの発注で下請けとして本体の「取付・設置」を行う場合は、建設工事部分とキッチン本体「取付・設置」を区別して行ってください。
設置前工事、設置後工事の一部でも含む場合は、建設工事となります。

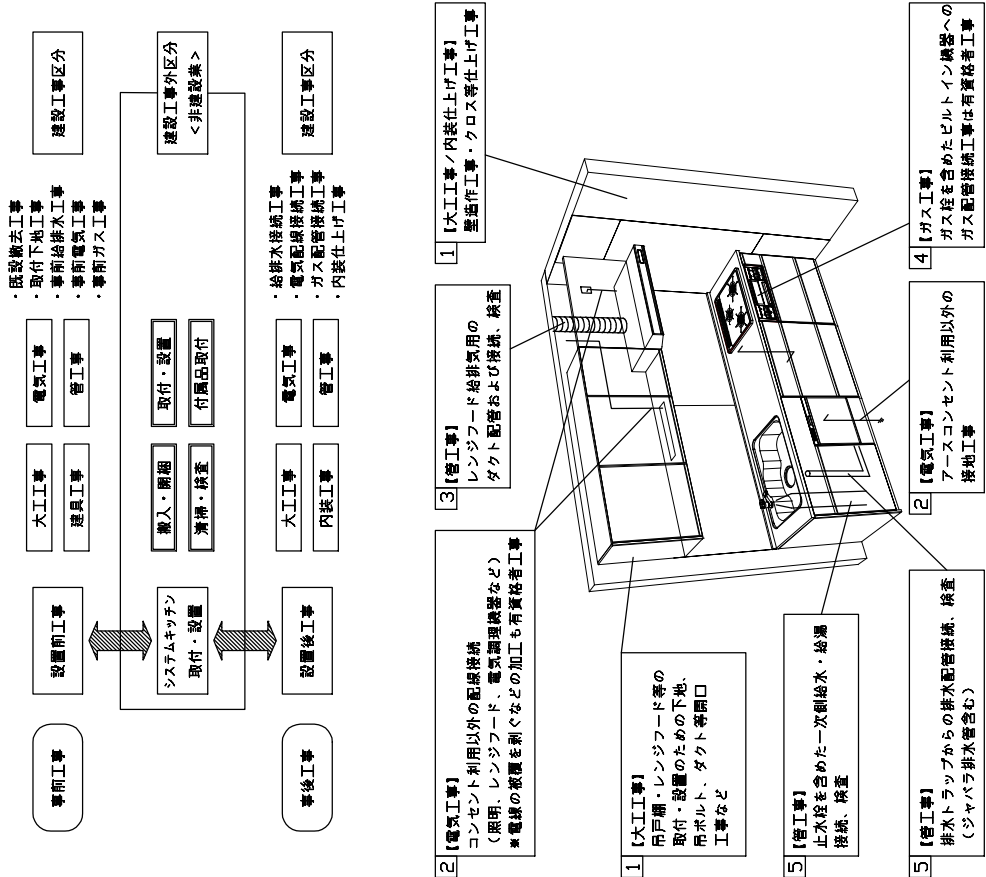

参考：キッチン・バス工業会『工事区分ガイドライン』




■ システムキッチン 工事区分

工事区分	部位 (図)	業種区分	作業名称(区分)	建設工事 大工工事 電気工事 管工事	建設工事外 キッチン 設備・ガス機器設置	作業内容
設置前工事			外壁の開口工事	○	○	レンジフードのダクト用の建築壁の穴あけ工事
	1	大工	建築壁の下地処理工事	○		ウォールキャビネット等の取付のための壁下地処理工事
	3	管	専設取付壁下地処理工事	○		天井・壁等の断熱等取付のための下地処理工事
			アンカー、吊ボルト工事	○		吊戸棚、レンジフード等のアンカー、吊ボルト工事
			換気機器用ダクトの関連工事	○	○	建築物の事前ダクト配管等の工事
設置前工事	2	電気	キッチンパネル下地処理工事	○		キッチンパネルを貼るための建築壁の下地処理工事
			レンジフードの電気工事	○	○	建築の屋内配線と記録器具（コンセント）工事
			I・H調理機器の電気工事	○	○	I・H調理機器専用の200Vの事前電気工事
			ウォールキャビネット部分の電気工事	○	○	照明器具等の電気工事
			電動昇降吊戸棚の電気工事	○	○	電動昇降吊戸棚の専用電源・アース工事
設置前工事	4	ガス	食器洗い乾燥機の電源・アース工事		○	食器洗い乾燥機の専用電源・アース工事
			ガス調理機器のガス配管工事	○		ガス調理機器用の事前ガス配管工事
	5	管	排水配管の立上げ工事	○		キッチン排水用の所定位置への排水配管立上げ工事
			給水・給湯配管の立上げ工事	○		キッチン専用の所定位置への給水給湯配管立上げ工事
			食器洗い乾燥機の給排水配管工事	○		食器洗い乾燥機用の専用給水(給湯)・排水配管事前工事
システムキッチン 本体取付・設置			キッチンパネルの取付	【注記 1】	□	製品を加工して建築下地へ取付
			製品間のシリコン充填	【注記 2】	□	製品間の隙間を仕上げる処理作業
			レンジフードの取付	【注記 1】	□	本体及び化粧パネルを取付ける作業
			ウォールキャビネットの取付		□	ウォールキャビネットを取付ける作業
			電動昇降吊戸棚の取付		□	電動昇降吊戸棚を取付ける作業
設置後工事	2	電気	ベースキャビネット・ワークトップの取付	□	□	ベースキャビネット・ワークトップの組立、調整して設置する作業
	3	管	排水部品の組立	【注記 3】	□	排水部品とシンクの組立
			水栓の組立・ワークトップへの取付	【注記 1】	□	水栓、浄水器同側部材の組立（ワークトップへの取付）
			ビルトイン機器の取付	【注記 1】	□	ビルトイン機器のキッチン本体への組込作業
			試運転・完成検査	【注記 4】	□	完成後の試運転、性能確認検査
設置後工事	2	電気	ウォールキャビネット照明器具工事	○		事前配線の電源線と照明器具の接続、検査
	3	管	電気配線器具の取付	○		スイッチ、コンセント等の電気配線工事
			レンジフードとダクト接続工事	○		建築ダクトとレンジフードの接続、検査
	4	ガス	その他電化機器の工事	○		電化機器と電源線、アースの接続工事
	5	管	ガス調理機器のガス配管接続工事	○	□	ガス調理機器とガス栓との接続工事（資格費）
設置後工事			給水・給湯配管と水栓の接続工事	○		給水・給湯の一次側と水栓の接続、検査
			給水・給湯配管とオプショングル機器の接続工事	○		オプショングル機器と一次側給排水の接続、検査
設置後工事			給水・給湯配管とオプショングル機器の接続工事	○		オプショングル機器と一次側給排水の接続、検査
			建築側排水配管への接続工事	○		キッチン排水配管と建築側排水配管の接続、検査

※【注記 1】原則、現場支給製品は支給前取付実施とする
※【注記 2】当社製品のみ実施する場合が多い。但し、現場により打合せにて作業範囲を決定する場合がある
※【注記 3】給排水配管の仕様や状況により、排水部品の組立作業範囲を打合せにて決定する
※【注記 4】製品の完成検査、試運転は、工事完成後に行う場合が多い。但し、原則、商品取付完了時に検査、試運転が可能な範囲のみキッチン設置者が実施する

■必ずご確認ください。
・天井高さ、吊戸棚・レンジフード取付高さを
ご確認ください。
・《 》内寸法は参考寸法です。
■設備図の見方、表示記号について
・寸法はキッチンパネル厚みとクリア寸法を
含んでいません。
・KP：キッチンパネル
・▽：設置基準線

■必ずお読みください
1)以下の工事・部材は別途ご用意ください。
・周囲躯体、仕上げ、取付用下地工事
・ダクト工事、壁面開口、屋外化柱カバー取付等
・給排水配管、電気配線、ガス配管及び接続工事
2)本体の取付以外の関連工事は法的有資格者による
工事が必要になります。
・大工工事、電気工事、ガス配管工事、管工事、建具工事等
3)キッチンパネルを設置する壁面下地は
プラスチックボード仕上げをお願いします。

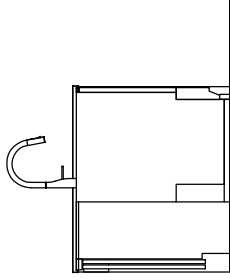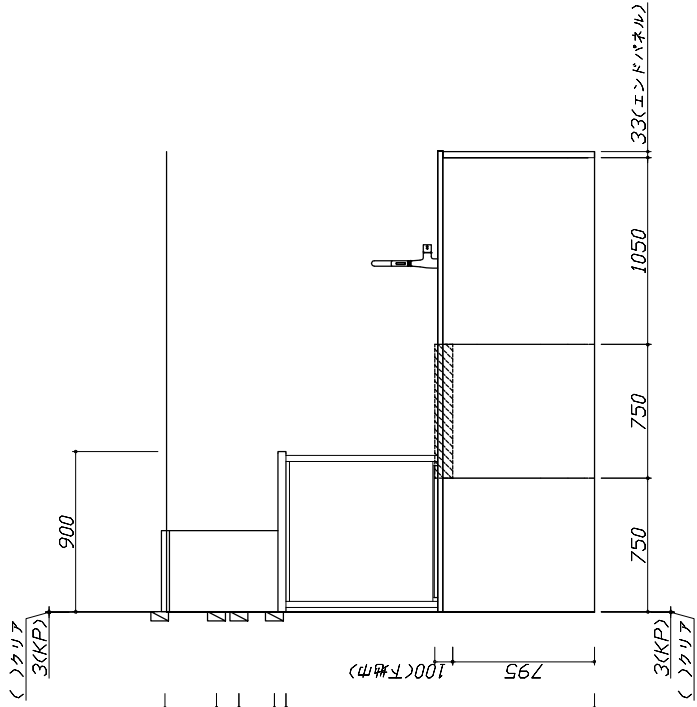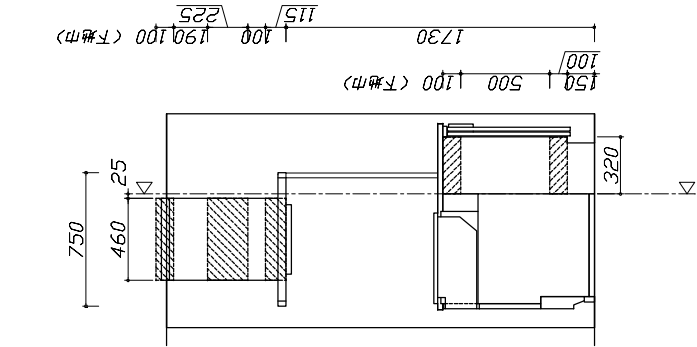

固定下地位置

固定下地位置

固定下地位置

Takara standard タカラスタンダード株式会社	現場名称：千葉-新成田SR SK1様邸	ホーローシステムキッチン LEMURE レミュー	下地図 1	縮 R： 1 / 30
	現場番号： C2477746	プラン番号： 5217G-2105-0367T	作成日： 2021年9月1日	
	成田営業所	担当営業：	担当アドバイザー：	縮R：A3サイズ等倍

■必ずご確認ください。

- ・天井高さ、吊戸棚・レンジフード取付高さをご確認ください。
- ・《 》内寸法は参考寸法です。

■設備図の見方、表示記号について

- ・寸法はキッチンパネル厚みとクリア寸法を含んでいません。
- ・KP：キッチンパネル
- ・▽：設置基準線

■吊戸棚取付注意事項

- 吊戸棚の取付は、必ず商品同梱の専用ネジ（トラスタッピンネジ4.5×60）を使用してください。
- 固定下地は固定位置を中心に幅100mm以上、厚み12mm以上の十分な強度を持つ合板でお願いいたします。

■必ずお読みください




1)以下の工事・部材は別途ご用意ください。

- ・周囲躯体、仕上げ、取付用下地工事
- ・ダクト工事、壁面開口、屋外化柱カバー取付等
- ・給排水配管、電気配線、ガス配管及び接続工事

2)本体の取付以外の関連工事は法的有資格者による工事が必要になります。

- ・大工工事、電気工事、ガス配管工事、管工事、建具工事等

3)キッチンパネルを設置する壁面下地はプラスターボード仕上げでお願いいたします。

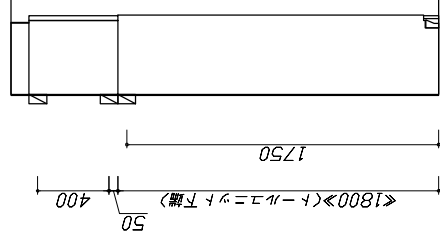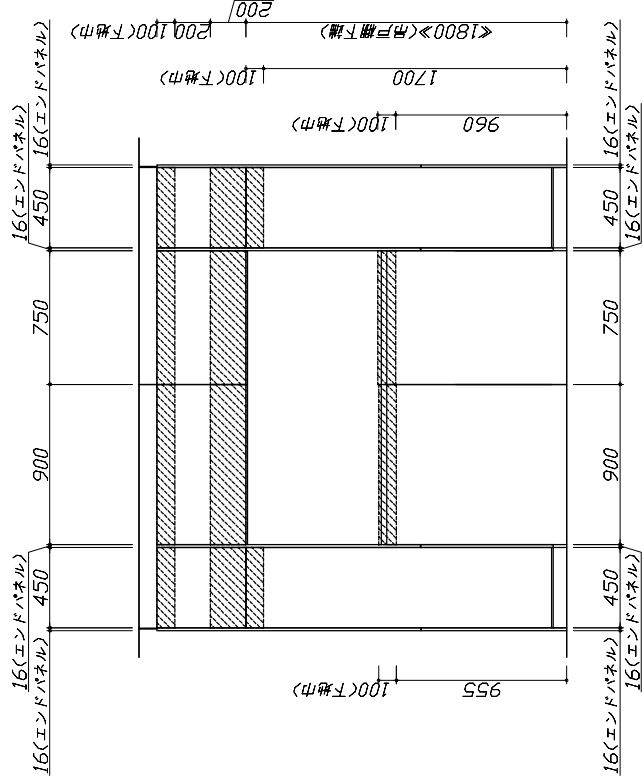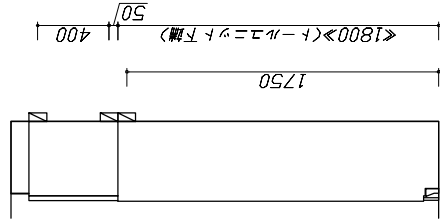

固定下地位置

固定下地位置

固定下地位置

Takara standard タカラスタンダード株式会社	現場名称：千葉-新城田SR SK1様邸		ホーシシステムキッチン	LEMURE	レミュー	下地図 2	縮 R： 1 / 30
	現場番号： C2477746		プラン番号： 5217G-2105-0367T		作成日： 2021年9月1日		
	成田営業所		担当営業：		担当アドバイザー：		縮R：A3サイズ等倍

■必ずご確認ください。
・天井高さ、吊戸棚・レンジフード取付高さを
ご確認ください。
・《 》内寸法は参考寸法です。
■設備図の見方、表示記号について
・寸法はキッチンパネル厚とクリア寸法を
含んでいます。
・KP：キッチンパネル
・▽：設置基準線


■設備記号

記号	記号の意味	記号	記号の意味
	給水位置		コンセント位置
	給湯位置		アース付コンセント位置
	排水位置		ETアース付コンセント位置
	ガス配管位置		電源取出口位置
	電源位置		

[]：点検口

※ダクト配管可能範囲は詳細図参照



185 ダクト上方排気位置芯(150φ排気)
102 レンジフード用電源位置

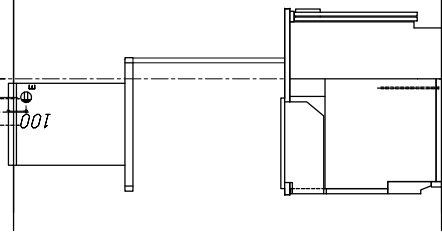

(注)


たっぷり収納タイプ
横引配管スペース無し

0 [横引配管スペース](注)
50 ガス配管位置

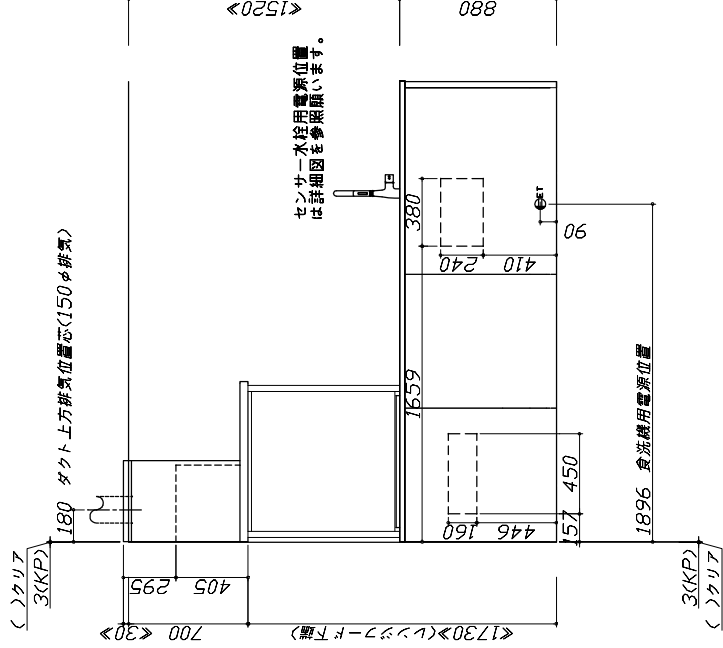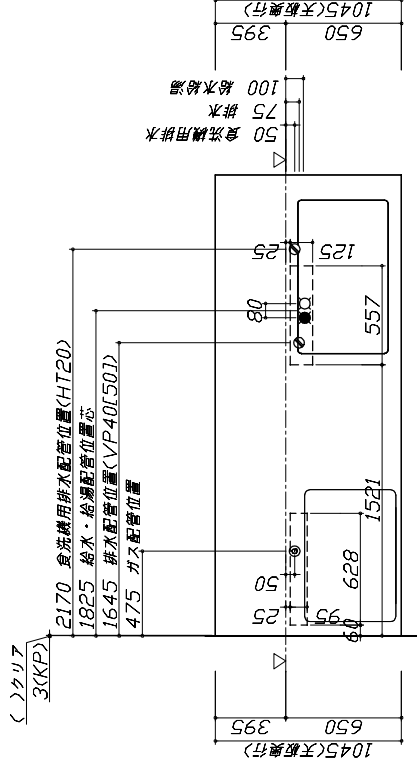

センサー水栓用電源位置
は詳細図を参照します。

30 270 [横引配管スペース](注)

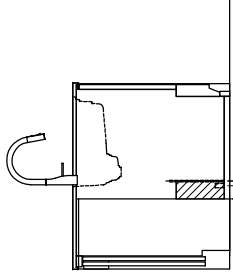

(注)

食洗機部分は横引
配管スペース無し

■必ずお読みください
1)以下の工事・部材は別途ご用意ください。
・周囲躯体、仕上げ、取付用下地工事
・ダクト工事、壁面開口、屋外化柱カバー取付等
・給排水配管、電気配線、ガス配管及び接続工事
2)本体の取付以外の関連工事は法的有資格者による
工事が必要になります。
・大工工事、電気工事、ガス配管工事、管工事、建具工事等

■機器類電源詳細

1	食洗機用電源	15A-125V E付埋込コンセント	
2	レンジフード用電源	15A-125V E付埋込コンセント 消費電力145W	

Takara standard

タカラスタンダード株式会社

現場名称：千葉-新成田SR SK1様邸

現場番号：C2477746

成田営業所

ホーローシステムキッチン LEMURE レミュー

プラン番号：5217G-2105-0367T

担当営業：

設備図 1

作成日：2021年9月1日

担当アドバイザー：

縮 R：1 / 30



縮R：A3サイズ等倍

■必ずご確認ください。
・天井高さ、吊戸棚・レンジフード取付高さを
ご確認ください。
・《 》内寸法は参考寸法です。
■設備図の見方、表示記号について
・寸法はキッチンパネル厚みとクリアア寸法を
含んでいません。
・KP：キッチンパネル
・▽：設置基準線

■必ずお読みください
1)以下の工事・部材は別途ご用意ください。
・周囲躯体、仕上げ、取付用下地工事
・ダクト工事、壁面開口、屋外化柱カバー取付等
・給排水配管、電気配線、ガス配管及び接続工事
2)本体の取付以外の関連工事は法的有資格者による
工事が必要になります。
・大工工事、電気工事、ガス配管工事、管工事、建具工事等

■機器類電源詳細

1	家電収納ユニット用電源	15A・100V・コード必要長さ1m	す
---	-------------	--------------------	---

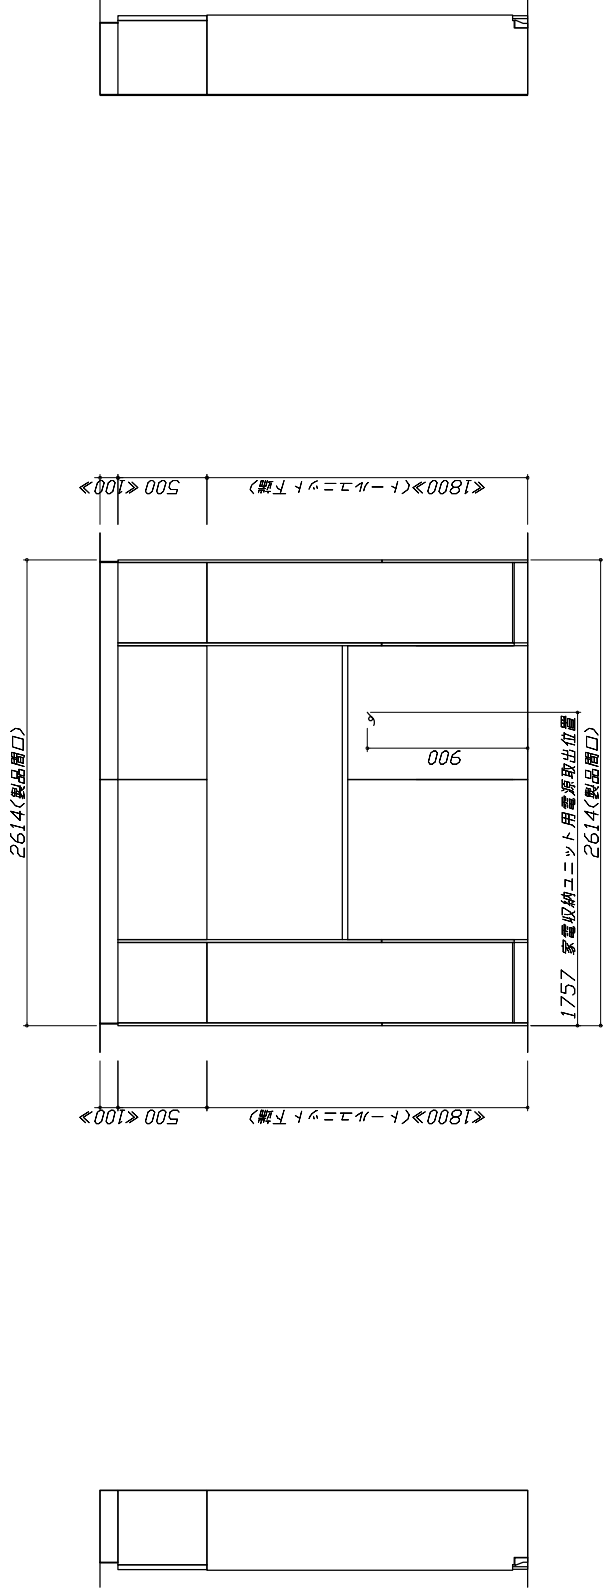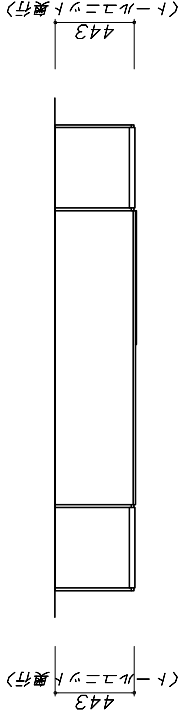

Takara standard
タカラスタンダード株式会社

現場名称：千葉-新成田SR SK1様邸

現場番号：C2477746

成田営業所

ホーローシステムキッチン LEMURE レミュー

プラン番号：5217G-2105-0367T

担当営業：

設備図 2

作成日：2021年9月1日

担当アドバイザー：

縮 R：1 / 30


縮R：A3サイズ等倍

家事らくシンク給水排水配管例図 管工事 給水給湯壁出し配管の場合 止水栓位置にアンクル止水栓を取り付けてください。 (止水栓は別売) シンク下食器洗い乾燥機配管例図 管工事 <給湯(水)配管例> 【床立上げの場合】 管工事 <排水配管例> 【床立上げの場合】 	シンク下食器洗い乾燥機配管例図 管工事 <給湯(水)配管例> 【床立上げの場合】 管工事 <排水配管例> 【床立上げの場合】 	センサー水栓電気配線例図 電気工事 シンクキャビネット点検口の後壁もしくは底板排水口の下部背壁に15A-125Vコンセントを設けてください。
ガス配管例図 ガス配管工事 <TAF990WST75C> ※■にはトップアプレートカバーが入ります。	シンク下食器洗い乾燥機電気配線例図 電気工事 <EW-45L1SMTA> 電源は100V15A以上の専用回路を設けてください。 ※本体を設置する場所(図の斜線部)に給・排水工事部分を経て125V、15Aのアースターミナル付埋込みコンセントを設け、これに電源電線、アース線を配線してください。 	レンジフード詳細図 <SVRAS-E902TAD L> 実際の給湯用接続器具の開口寸法は、φ148です。
シンク下食器洗い乾燥機電気配線例図 電気工事 <EW-45L1SMTA> 電源は100V15A以上の専用回路を設けてください。 ※本体を設置する場所(図の斜線部)に給・排水工事部分を経て125V、15Aのアースターミナル付埋込みコンセントを設け、これに電源電線、アース線を配線してください。 	シンク下食器洗い乾燥機電気配線例図 電気工事 <SVRAS-E902TAD L> 実際の給湯用接続器具の開口寸法は、φ148です。	現場名称：千葉-新成田SR SK1様邸 現場番号：C2477746 現場番号：5217G-2105-0367T 担当営業：成田営業所 ホーローシステムキッチン LEMURE レミュー 詳細図 1 縮 R：FREE 作成日：2021年9月1日 担当アドバイザー：

レンジフード詳細図 ダクト配管可能範囲		横引配管有効寸法 詳細図	キャビネット引出寸法 詳細図
＜SVRAS 電動シャッター L 排気＞ 管工事 443 437 上方排気可能範囲(天井) 製品高さ 695～920 A寸法 190～415 50 455 355 50 505 750 上方排気 左排気可能範囲(左壁) 900 後方排気 側方排気(左側) 注) ●本図はアルミダクトφ150を使用した場合の配管可能範囲である。 ●断熱材を取付ける場合は厚みを考慮すること。 ●リフォーム時など、既設の壁排気口を利用する場合、P変換アタッチメント(別売)を使用すること。		【調理キャビネット】 ■：配管スペース 足元スライドたっぷり収納タイプ 650 518 650 518 ＜天板奥行＞ ※横引配管スペースなし	
家電収納庫 電気配線例図 電気工事 一次電源取出位置 (コンセントは組込品) 400 150 800 キャビネット組込みコンセント 電源は100V15A以上の専用回路を 設けてください。			キャビネット引出寸法 詳細図
＜奥行45cm＞		【シンクキャビネット】 418 650 368 650 ＜天板奥行＞ 347 650 ＜天板奥行＞ ＜そこまでホーローラック部＞	【コンロキャビネット】
消費電力：1500W			
Takara standard タカラスタンダード株式会社		ホーローシステムキッチン LEMURE レミュー	詳細図 2
現場名称：千葉-新成田SR SK1様邸		プラン番号：5217G-2105-0367T	作成日：2021年9月1日
現場番号：C2477746		担当営業：	担当アドバイザー：
成田営業所			

工／＼取り合ひ詳細図

【キッチン本体 左側】

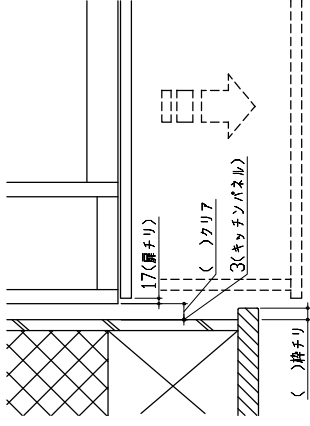

■留意事項
引出しを開けたときにドア枠・窓枠・巾木と干渉しないようクリアを確保してください。

Takara standard		タカラスタンダード株式会社	
現場名称：千葉-新成田SR SK1様邸	ホーローシステムキッチン	LEMURE レミュー	詳細図 3
現場番号：C2477746	プラン番号：5217G-2105-0367T		
成田営業所	担当営業：担当アドバイザー：		
作成日：2021年9月1日			縮尺：FREE