

ホーローシステムキッチン 御見積書

御名前 千葉-新成田SR SK4 様
業者 様
商品名 LEMURE レミュー

作成日 2021年9月1日
プラン番号 5217G-2109-0001T
現場番号 C2477752

タカラスタンダード株式会社
◆成田営業所
千葉県成田市美郷台2丁目1番1号
TEL 0476-23-6922 / FAX 0476-23-6925

◆成田ショールーム
TEL 0476-23-6969 / FAX 0476-23-6926

商品御見積金額 ¥1,591,700 (税込 ¥1,750,870)
()内の価格は税込価格<税率10%>を表示しています。

《参考》別途商品組付費 ¥169,000 (税込 ¥185,900)

※ 商品御見積金額には商品組付費は含まれておりません。
※ 商品組付費は現場の状況により変動する事があります。
又、給水・給湯・ガス・ダクト・電気等の接続工事は含まれておりません。

◆御見積仕様 ★御見積のカラー表示は参考です。最終発注時には必ず御確認下さい。

《キッチン》

キッチン本体サイズ I型255cm
天板高さ 85cm
扉カラー ハールホワイト・シルバークロム
キッチンパネル コンクリートライク
引手タイプ レール引手タイプ
ワークトップ材質 クォーツストーン
カラー ジュエルシルバークロム
水栓 ハンドシャワー水栓
食器洗い乾燥機 シンク下設置間口45cmタイプ
加熱機器 60cmハイパワーガスコンロ
レンジ機器 なし
ガス種 LPG
周波数 50Hz

◆御確認事項

担当営業	担当アドバイザー	プラン作成者

◆備考

--

--

No.*

御名前 千葉-新成田SR SK4

様

現場番号	C2477752	プラン番号	5217G-2109-0001T	作成日	2021/9/1
------	----------	-------	------------------	-----	----------

御見積明細 キッチン

★ 御見積のカラー表示は参考です。最終発注時には必ず御確認下さい。

NO	商品名	仕様	品番	数量	単価	金額
1	高級人造石ワークトップ	家事らくシンク(ホワイト)	ISH255 TAR7-2	1	294,000	294,000
2	高級人造石ワークトップ	バックガード	ISH-255 --R7	1	14,000	14,000
3	シンクキャビネット	足元スライド・シンク下食洗、フロントポケット、うちにもホーロートレイ	F-RRVM105PR5(LPWHE-1	1	230,000	230,000
4	食器洗い乾燥機	引出し式(シルバーク)	EW-45R2SMT	1	102,000	102,000
5	食器洗い乾燥機用前面パネル	扉同色	P-DWM45LS (PWHE-1	1	10,000	10,000
6	調理台キャビネット	足元スライド(3段引出、ホーローインナーケース、ホーローインナーズライド)	F-TGVM075T-5(LPWHE	1	137,000	137,000
7	コンロ用キャビネット	足元スライド、ミキリ対応	F-KTVM075L5(LPWHE	1	113,500	113,500
8	水栓	ハンドシャワー水栓	KM708GT	1	42,000	42,000
9	ガス加熱機器(ハイパースコート)	両面焼き	TAF810WV60CH	1		
	ガス加熱機器(本体)	シルバーク	TAF810WV60C P	1	141,000	141,000
	ガス加熱機器(トッププレート)	クリアパールホワイト	T810-60TP-CH	1	27,000	27,000
	【ベースキャビネット小計】			11		1,110,500
10	ウォールキャビネット	アイラックタイプ用、耐震ラッチ付	W-MR A060ZRP(LPWHJ	1	32,500	32,500
	アイラック	Lタイプ、ステンレス	SDL-60L-H	1	25,500	25,500
	アイラック用前面パネル	扉色対応用	P-SDL60(PW)	1	6,200	6,200
11	ウォールキャビネット	耐震ラッチ付	W-M A120 -P(LPWHJ-D	1	58,000	58,000
12	アイラック	シルバーク	SDL-60-H	1	23,500	23,500
	アイラック用前面パネル	扉色対応用	P-SDL60(PW)	1	6,200	6,200
13	アイラック	照明付き、シルバーク	SDL-60S-H	1	36,000	36,000
	アイラック用前面パネル	扉色対応用	P-SDL60(PW)	1	6,200	6,200
14	アイラック用アルミカバー	レンジフード機能、シルバーク	SDLガワカハ-L-H	1	2,000	2,000
15	レンジフード(本体)	シロッコファン、ホワイト	VRAE-E752ADR(SW)N	1	105,500	105,500
	レンジフード用前面パネル	扉同色	VZP-75-655HN(PW)	1	9,500	9,500
16	エンドパネル	奥行65cmキャビネット・トル下台用	EP-XN-85 (LPWHE	1	12,500	12,500
17	エンドパネル	ウォールパネル、電動昇降、VUSVDS用	EP-WM (LPWHE	1	9,000	9,000
18	どこでもラック(アルミタイプ)	レールドル掛け	MGD-KH(V)	1	5,000	5,000
19	どこでもラック(アルミタイプ)	小物置き	MGD-KR(V)	1	5,000	5,000
20	間仕切り名人(デラックスタイプ)	ABタイプ、間口36cm用	MGマシキリAB360-520	1	12,500	12,500
21	間仕切り名人(デラックスタイプ)	ASタイプ	MGマシキリAS240-420	4	4,900	19,600
22	かくせるホーローボックス	間口75cm用	ヒラウラHS-75N	1	6,900	6,900
23	かくせるホーローボックス	間口73cm用	ヒラウラHS-73N	1	6,900	6,900

御名前 千葉-新成田SR SK4 様

現場番号	C2477752	プラン番号	5217G-2109-0001T	作成日	2021/9/1
------	----------	-------	------------------	-----	----------

御見積明細 キッチン **★御見積のカラー表示は参考です。最終発注時には必ず御確認下さい。**

NO	商品名	仕様	品番	数量	単価	金額
24	まな板	家事らくシンク用	マナイタVE	1	6,500	6,500
25	まな板立て	家事らくシンク用(クォーツストーン用)	マナイタタテVEI	1	1,500	1,500
26	水切り	家事らくシンク用	ミズキリVE	1	7,500	7,500
27	水切りプレート	家事らくシンク用	ミズキリプレートVE	1	5,000	5,000
28	足元引出し下飾り板	グレー	P-DX180S (G1)	2	6,500	13,000
キッチン合計				39		¥1,532,500

御見積明細 キッチンパネル

NO	商品名	仕様	品番	数量	単価	金額
1	ホーローキッチンパネルPタイプ	フロントパネル135、コンクリートライト	PZFN-135 (QCG)	2	13,400	26,800
2	ホーローキッチンパネルPタイプ	サイドパネル、コンクリートライト	PZS-90 (QCG)	1	23,900	23,900
3	KP用エッジセット	樹脂製、グレー	KPエッジセットJ (PG)-2	1	2,800	2,800
4	パネル施工キット	シリコン色(グレー)	パネルセコウキットS(G)-1	1	5,700	5,700
キッチンパネル合計				5		¥59,200

商品総合計


44 ¥1,591,700

※ 御見積明細の価格には消費税は含まれておりません。別途消費税が必要となります。

《参考》別途商品組付費

キッチン商品組付費 ¥132,000 (税込 ¥145,200)
 キッチンパネル商品組付費 ¥37,000 (税込 ¥40,700)

※ 商品組付費は現場の状況により変動する事があります。又、給水・給湯・ガス・ダクト・電気等の接続工事は含まれておりません。
 ()内の価格は税込価格<税率10%>を表示しています。

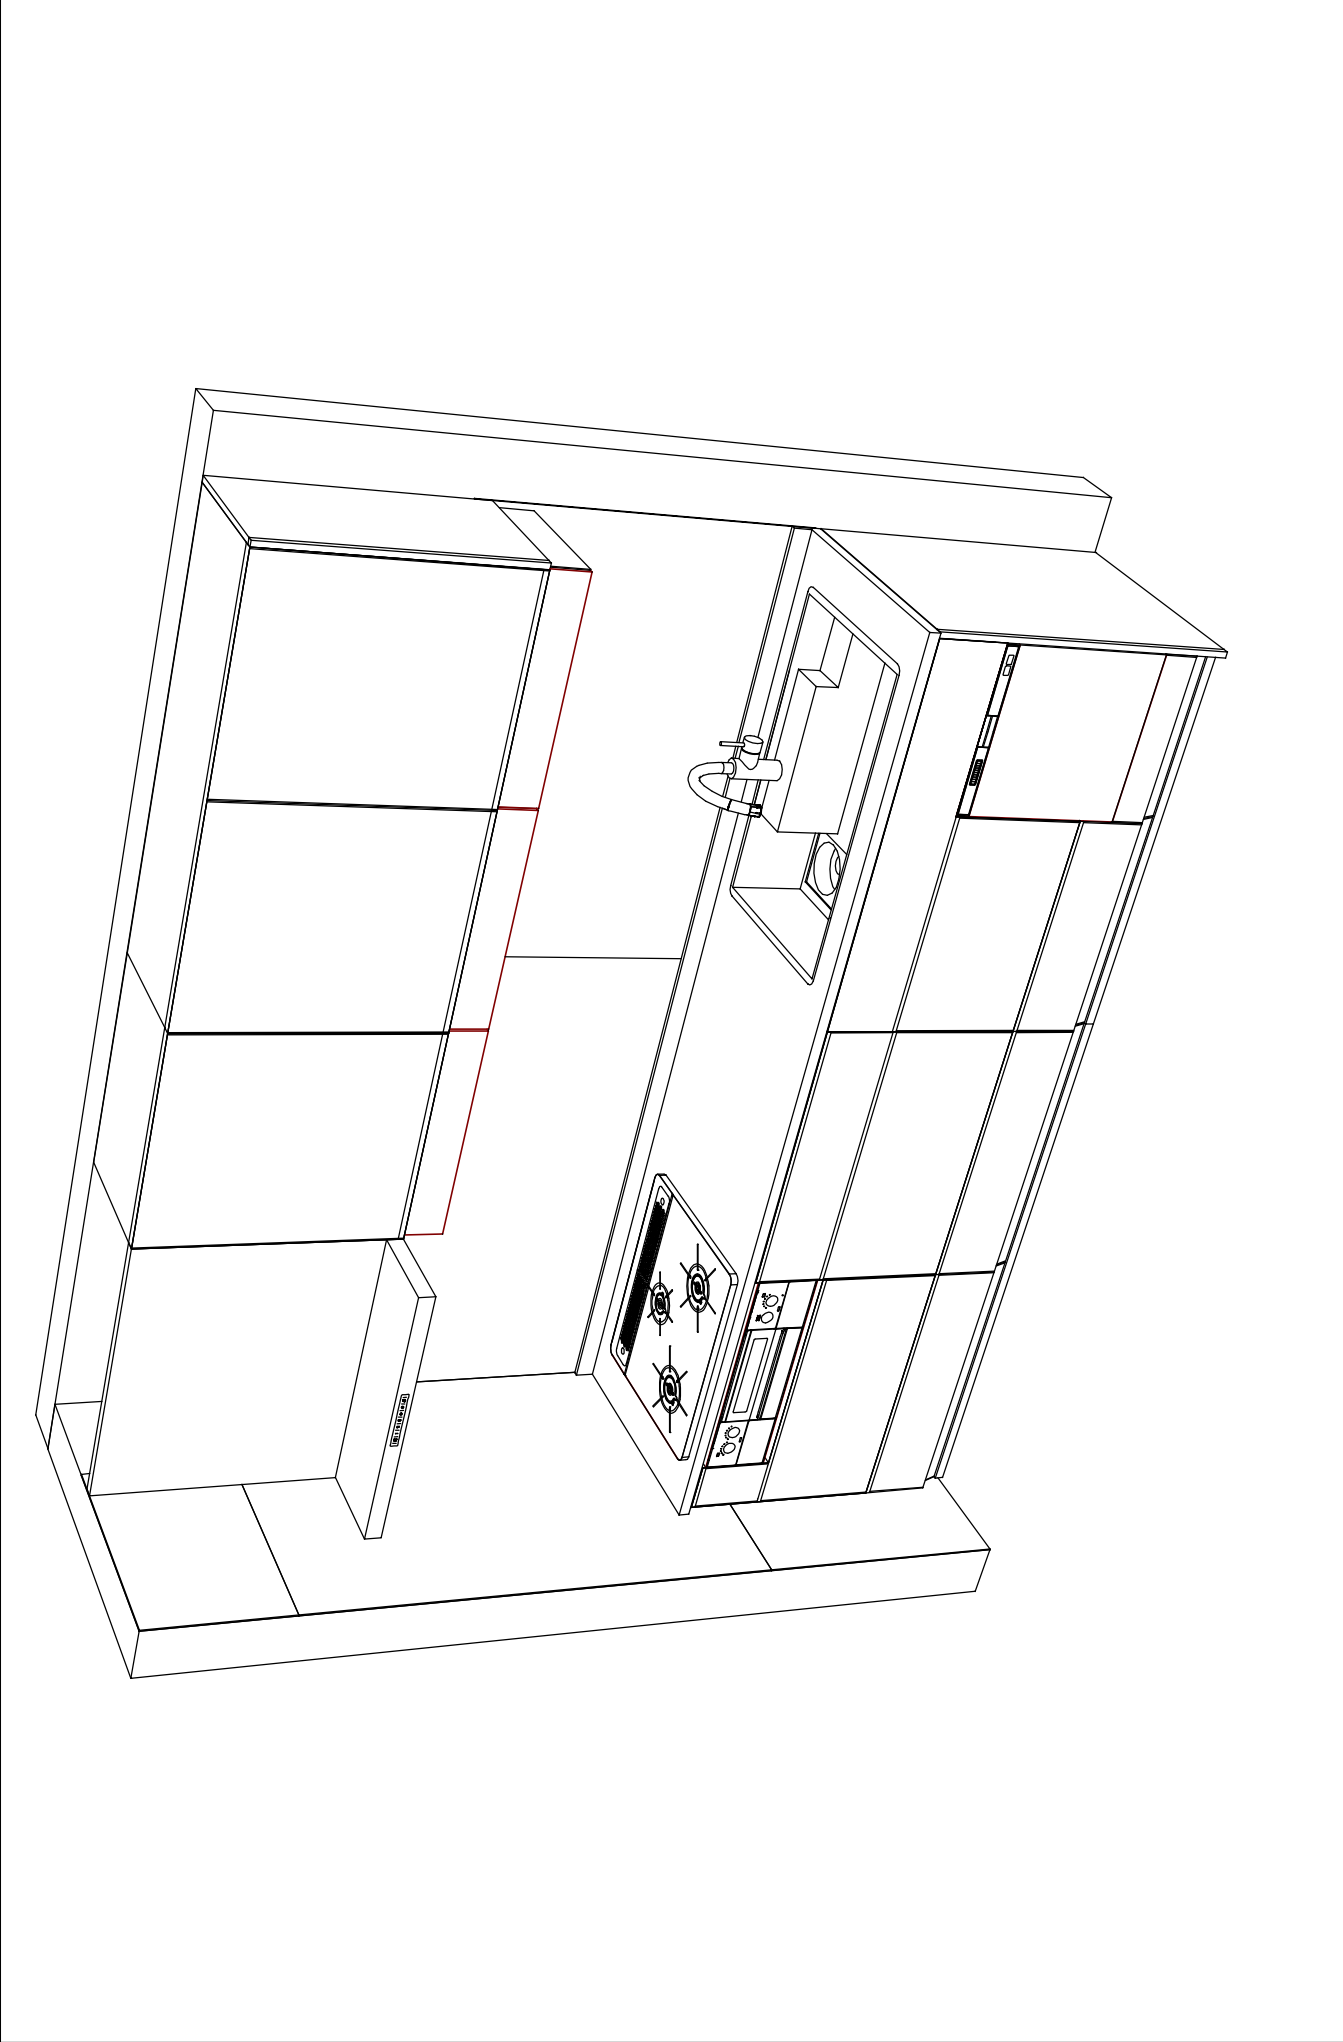

Takara standard タカラスタンダード株式会社	現場名称：千葉-新成田SR SK4様邸	ホームシステムキッチン LEMURE レミュー	姿図 2	縮尺：1 / 30
	現場番号：C2477752 成田営業所	プラン番号：5217G-2109-0001T 担当営業：	作成日：2021年9月1日 担当アドバイザー：	

縮尺：A3サイズ等倍