

ホーローシステムキッチン 御見積書

御名前 宇都宮-那須SR SK8 様

業者 様

商品名 Treasia トレーシア

作成日 2023年11月5日
プラン番号 7306B-2311-0032T
現場番号 C2944723

タカラスタANDARD株式会社
◆那須塩原営業所
栃木県那須塩原市三区町634番地77号
TEL 0287-39-5851 / FAX 0287-37-6431

◆那須塩原ショールーム
TEL 0287-39-1831 / FAX 0287-39-1832

商品
御見積金額 **¥938,900 (税込 ¥1,032,790)**

()内の価格は税込価格<税率10%>を表示しています。

《参考》別途 商品組付費 **¥121,000 (税込 ¥133,100)**

- ※ 商品御見積金額には商品組付費は含まれておりません。
- ※ 商品組付費には配送・搬入・商品組付等の費用を含んでいます。
- ※ 商品組付費は現場の状況により変動する事があります。
又、給水・給湯・ガス・ダクト・電気等の接続工事は含まれておりません。

◆ 御見積仕様

《キッチン》

奥行	奥行65cm
キッチン本体サイズ	I型255cm
天板高さ	85cm
扉カラー	ウォルナットホワイト・シルバーモール
キッチンパネル	HDタイプ:トラパーチンベージュ
引手タイプ	レール引手タイプ
ワークトップ材質	アクリル人造大理石
カラー	ソリッドホワイト
水栓	ハンドシャワー水栓
食器洗い乾燥機	なし
加熱機器	60cmホーロートップガスコンロ
レンジ機器	なし
ガス種	LPG
周波数	50Hz

◆ 御確認事項

担当営業	担当アドバイザー	プラン作成者
那須塩原 SR	那須塩原 SR	那須塩原 SR

◆ 備考

御名前 宇都宮-那須SR SK8

様

現場番号	C2944723	プラン番号	7306B-2311-0032T	作成日	2023/11/5
------	----------	-------	------------------	-----	-----------

御見積明細 キッチン

NO	商品名	仕様	品番	数量	単価	金額
1	人造大理石ワークトップ	Zシンク(小物置き)	AOIJ255 PALD	1	129,500	129,500
2	シンクキャビネット	足元スライド、うちにもホーロートレイ	F-RNVM120UL5(VWWVF)	1	191,000	191,000
3	調理台キャビネット	足元スライド(3段引出し)・たっぶりホーローキャビネット	F-TFVR060 -5(VWWVF)	1	101,000	101,000
4	コンロ用キャビネット	足元スライド・たっぶりホーローキャビネット、ミキリ対応	F-KTVR075JR5(VWWVF)	1	104,500	104,500
5	水栓	ハンドシャワー水栓	KM5021TTKC	1	35,500	35,500
6	ガス加熱機器(ホーロートップ)	片面焼き、シルバー	TN36V-60 P	1	49,500	49,500
【ベースキャビネット小計】				6		611,000
7	ウォールキャビネット	大型不燃吊戸、耐震ラッチ付	W-M A165FRP(VWWVF-D)	1	66,500	66,500
8	吊戸用昇降棚	間口60cm用	TDUR-601(N)	1	29,000	29,000
9	レンジフード(本体)	シロッコファン、シルバー	VMA-905AD R(V)	1	64,000	64,000
	レンジフード用前面パネル	扉同色	P-V90 (WW)	1	7,500	7,500
	レンジフード別売部品	ホーローパネル取付金具	Vカナグセット VMA90	1	1,500	1,500
10	まな板立て	Z・ZS・ZMシンク用	マナイタテZ(B)	1	2,000	2,000
11	水切り	Zシンク用	ミスクリZ-C	1	4,500	4,500
12	どこでもラック(スクエアタイプ)	タオルハンガーL、ホワイト	MGSK タオルハンガー-L (W	1	2,500	2,500
	どこでもラック(スクエアタイプ)	アタッチメント(小物入れ)	MGAK コモノイレ15S (W	1	1,000	1,000
	どこでもラック(スクエアタイプ)	アタッチメント(フック)	MGAK フックス (W	1	1,000	1,000
13	どこでもラック(スクエアタイプ)	タオルハンガーS、ホワイト	MGSK タオルハンガー-S (W	1	1,100	1,100
	どこでもラック(スクエアタイプ)	アタッチメント(小物トレイ)	MGAK コモノトレイ-15S (W	1	400	400
14	間仕切り名人	Tタイプ、間口45・60cm用	MGマジキLP TL 1	2	3,900	7,800
15	間仕切り名人	Tタイプ、間口45・60cm用	MGマジキLP TT 1	1	3,900	3,900
16	間仕切り名人	Tタイプ、かくせるラック併設用	MGマジキLP TC 1	1	3,900	3,900
17	かくせるホーローボックス	間口60cm用	トビラウラHS- 60N	1	6,000	6,000
18	かくせるホーローボックス	間口73cm用	トビラウラHS- 73N	1	7,000	7,000
19	吊戸下ホーローパネル	直線用、ホワイト	PZT -185 (SW)	1	11,500	11,500
20	施工部材		シリコン(クリア2)	1	1,000	1,000
21	施工部材		シリコン(ホワイト2)	1	1,000	1,000
キッチン合計				27		¥834,100

御名前 宇都宮-那須SR SK8

様

現場番号	C2944723	プラン番号	7306B-2311-0032T	作成日	2023/11/5
------	----------	-------	------------------	-----	-----------

御見積明細 キッチンパネル

NO	商品名	仕様	品番	数量	単価	金額
1	ホーローキッチンパネルHDタイプ	サイドパネル、トラバーチンベージュ	PZS-90 (QTV)	2	30,400	60,800
2	KP用エッジセット	樹脂製、ベージュ	KPエッジセットJ(MB)-2	1	2,800	2,800
3	パネル施工キット	シリコン色(アイボリー)	パネルセコウキットS(I)-1	2	5,700	11,400
4	ホーローキッチンパネルHDタイプ	窓パネル150、トラバーチンベージュ	PZW -150 (QTV)	1	13,700	13,700
5	ホーローキッチンパネルHDタイプ	フロントパネル105、トラバーチンベージュ	PZFH-105 (QTV)	1	16,100	16,100
キッチンパネル合計				7		¥104,800

商品総合計	34	¥938,900
-------	----	----------

※ 御見積明細の価格には消費税は含まれておりません。別途消費税が必要となります。

《参考》別途 商品組付費

キッチン商品組付費 ¥84,000 (税込 ¥92,400)





キッチンパネル商品組付費 ¥37,000 (税込 ¥40,700)

※ 商品組付費は現場の状況により変動する事があります。又、給水・給湯・ガス・ダクト・電気等の接続工事は含まれておりません。

()内の価格は税込価格<税率10%>を表示しています。

■必ずご確認ください。
 ・天井高さ、吊戸棚・レンジフード取付高さをご確認ください。
 ・《 》内寸法は参考寸法です。
 ■表示記号について
 ・KP：キッチンパネル

■《19》吊戸下ホーローパネルあり

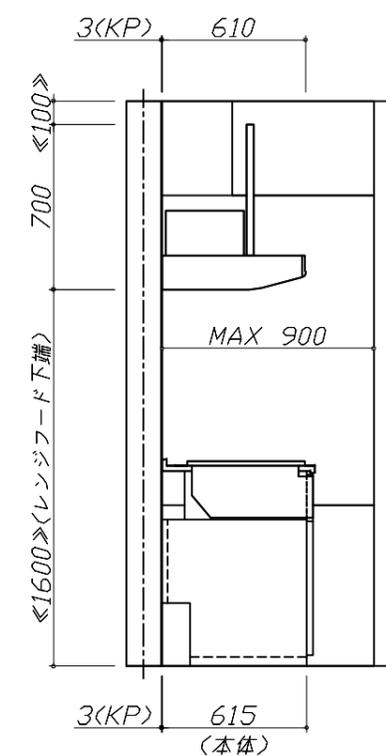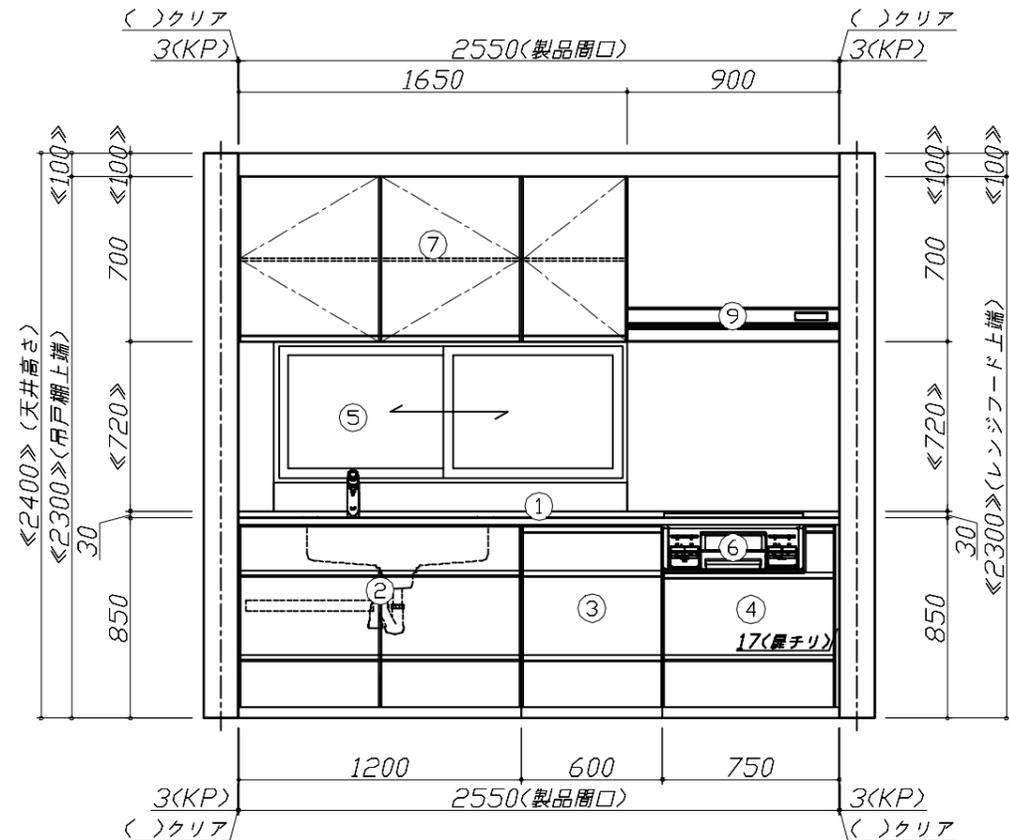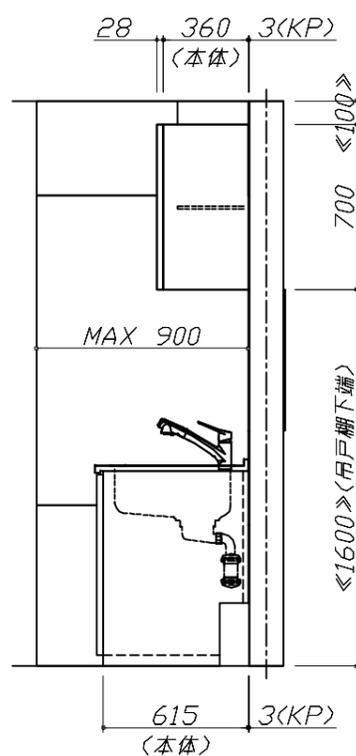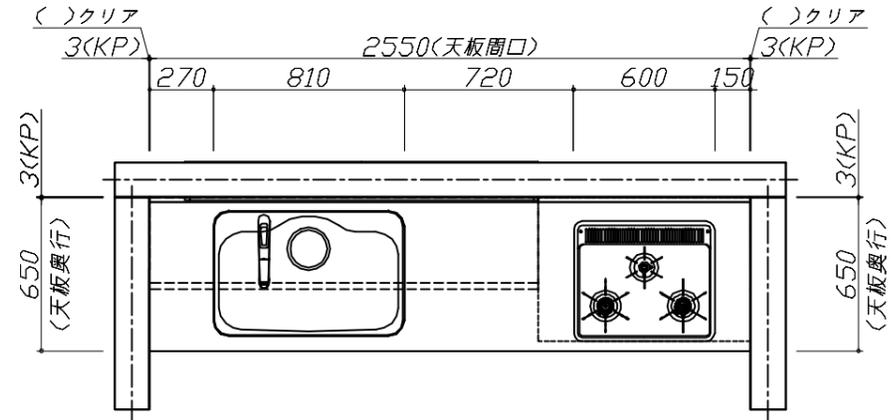


Takara standard
 タカラスタンダード株式会社

現場名称： 宇都宮-那須SR SK8様邸
 現場番号： C2944723
 那須塩原営業所

ホーローシステムキッチン Treasia トレーシア
 プラン番号： 7306B-2311-0032T
 担当営業： 那須塩原SR

姿図 1 縮尺： 1 / 30
 作成日： 2023年11月5日
 担当アドバイザー： 那須塩原SR

縮尺：A3サイズ等倍

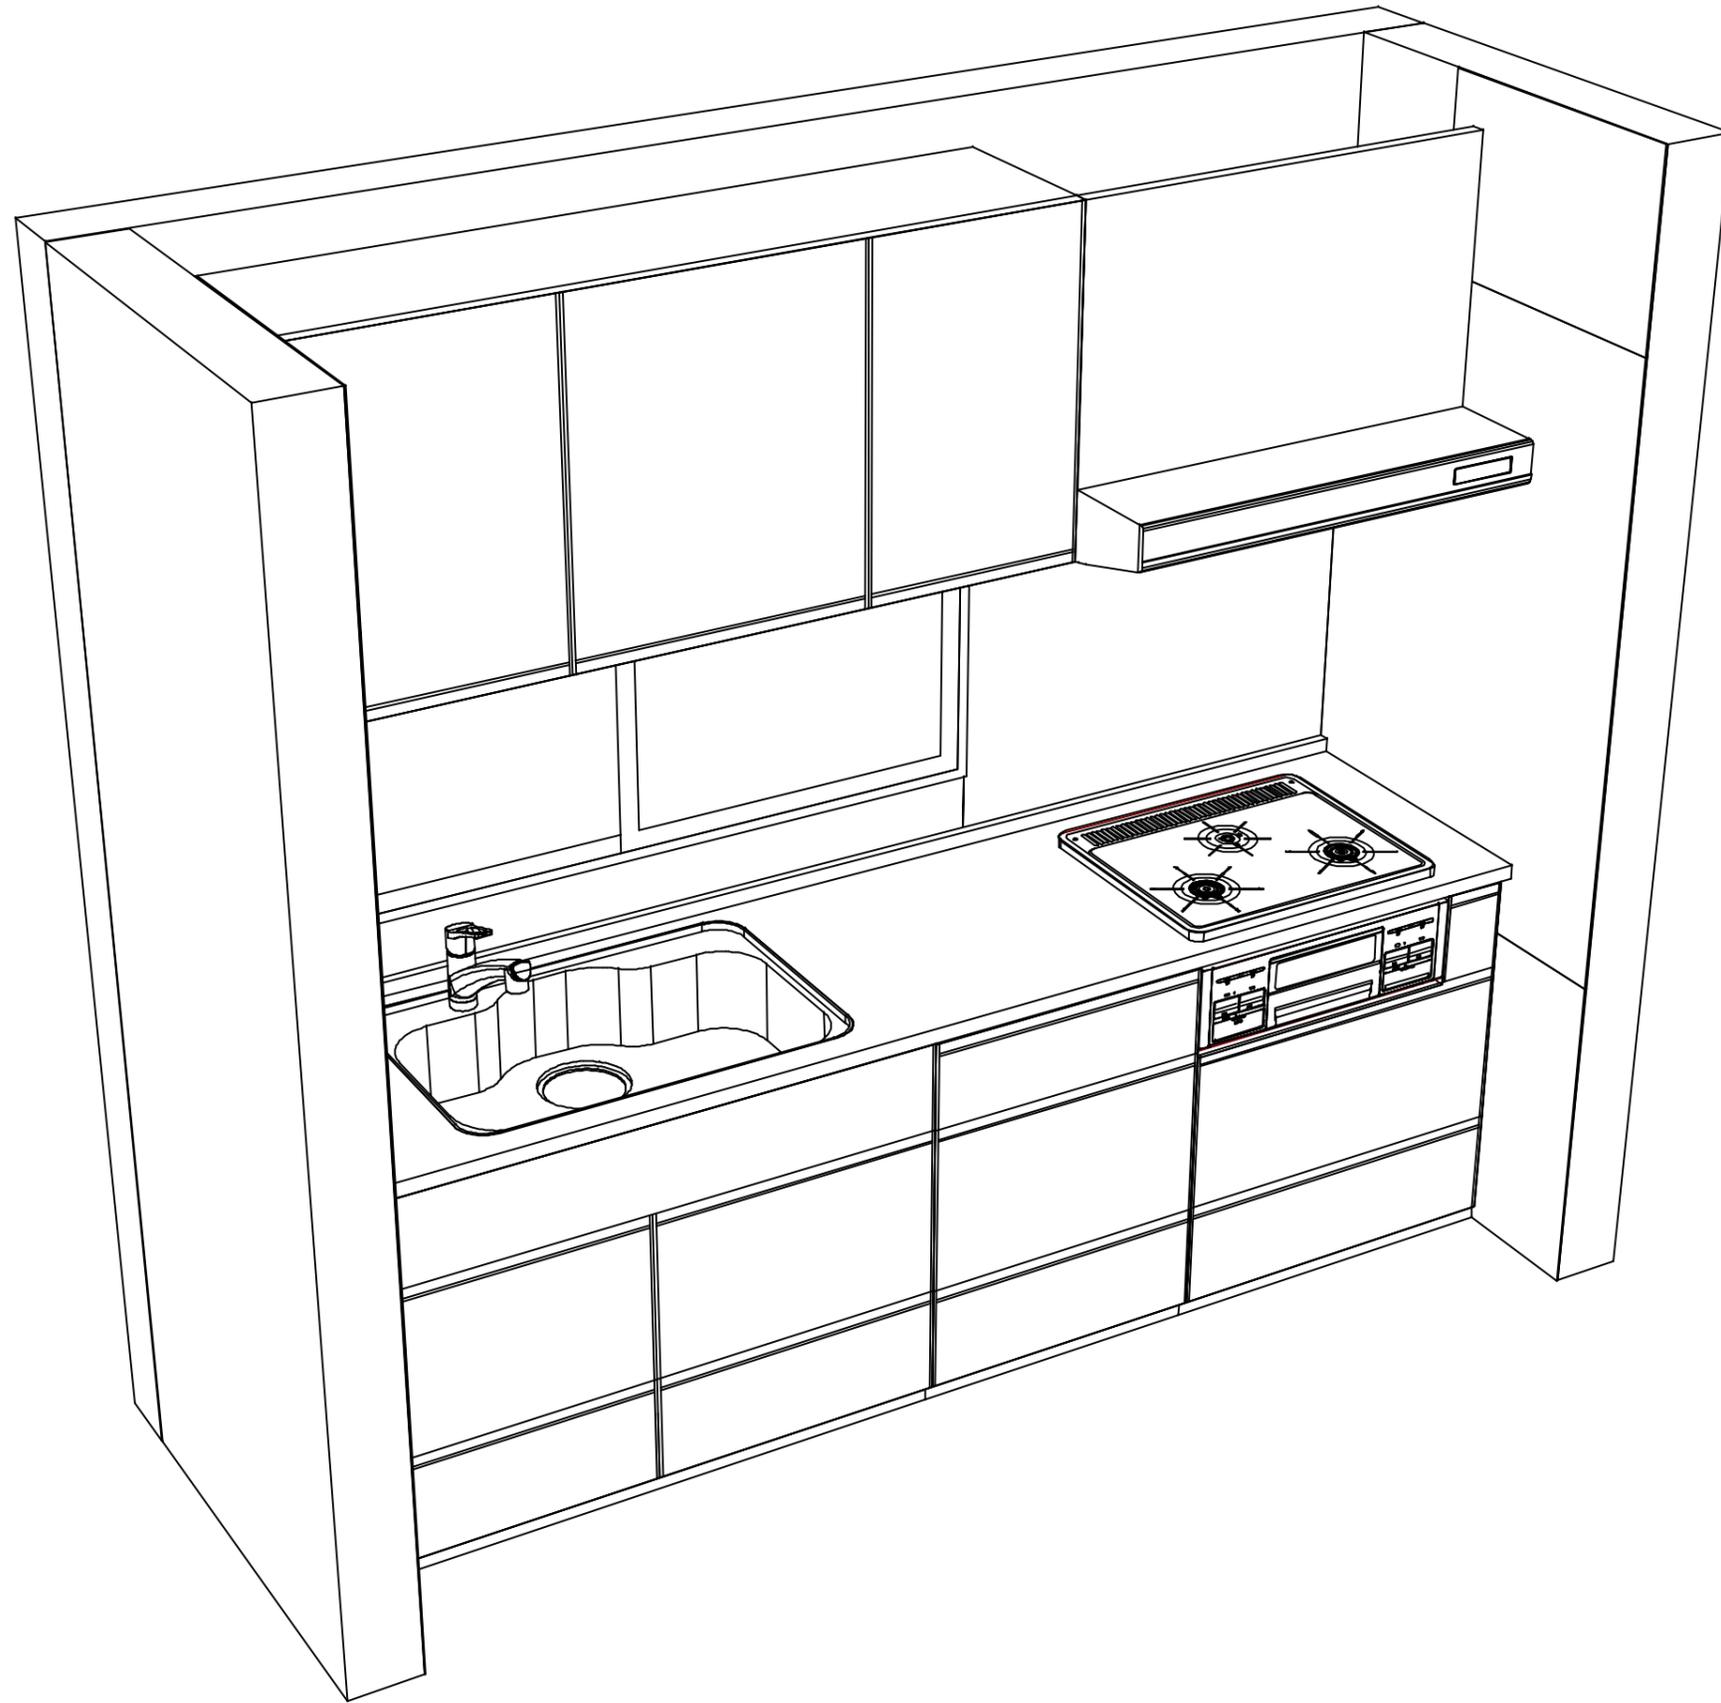

Takara standard
タカラスタンダード株式会社

現場名称： 宇都宮-那須SR SK8様邸
現場番号： C2944723
那須塩原営業所

ホーローシステムキッチン Treasia トレーシア
プラン番号： 7306B-2311-0032T
担当営業： 那須塩原SR

姿図 2
縮尺： 1 / 30
作成日： 2023年11月5日
担当アドバイザー： 那須塩原SR

縮尺：A3サイズ等倍