

# ホーローシステムキッチン 御見積書

御名前 宇都宮-那須SR SK15 様

業者 様

商品名 Treasia トレーシア

作成日 2023年11月5日  
プラン番号 7306B-2311-0054T  
現場番号 C2716401

タカラスタANDARD株式会社  
◆那須塩原営業所  
栃木県那須塩原市三区町634番地77号  
TEL 0287-39-5851 / FAX 0287-37-6431

◆那須塩原ショールーム  
TEL 0287-39-1831 / FAX 0287-39-1832

商品  
御見積金額 **¥1,028,600 (税込 ¥1,131,460)**

( )内の価格は税込価格<税率10%>を表示しています。

《参考》別途 商品組付費 **¥121,000 (税込 ¥133,100)**

- ※ 商品御見積金額には商品組付費は含まれておりません。
- ※ 商品組付費には配送・搬入・商品組付等の費用を含んでいます。
- ※ 商品組付費は現場の状況により変動する事があります。  
又、給水・給湯・ガス・ダクト・電気等の接続工事は含まれておりません。

## ◆ 御見積仕様

《キッチン》

|           |                    |
|-----------|--------------------|
| 奥行        | 奥行65cm             |
| キッチン本体サイズ | I型255cm            |
| 天板高さ      | 85cm               |
| 扉カラー      | フローラルアイボリー・シルバーモール |
| キッチンパネル   | HDタイプ:マルキーナベージュ    |
| 引手タイプ     | ハンドル引手タイプ          |
| ワークトップ材質  | アクリル人造大理石          |
| カラー       | ソリッドホワイト           |
| 水栓        | ハンドシャワー水栓          |
| 食器洗い乾燥機   | シンク下設置間口45cmタイプ    |
| 加熱機器      | 60cmホーロートップガスコンロ   |
| レンジ機器     | なし                 |
| ガス種       | LPG                |
| 周波数       | 50Hz               |

## ◆ 御確認事項

| 担当営業       | 担当アドバイザー   | プラン作成者     |
|------------|------------|------------|
| 那須塩原<br>SR | 那須塩原<br>SR | 那須塩原<br>SR |

## ◆ 備考

御名前 宇都宮-那須SR SK15

様

|      |          |       |                  |     |           |
|------|----------|-------|------------------|-----|-----------|
| 現場番号 | C2716401 | プラン番号 | 7306B-2311-0054T | 作成日 | 2023/11/5 |
|------|----------|-------|------------------|-----|-----------|

## 御見積明細 キッチン

| NO            | 商品名                 | 仕様                           | 品番                  | 数量 | 単価      | 金額      |
|---------------|---------------------|------------------------------|---------------------|----|---------|---------|
| 1             | 人造大理石ワークトップ         | Zシンク(小物置き)                   | AOIJ255 TDLD        | 1  | 129,500 | 129,500 |
| 2             | シンクキャビネット           | スライド・シンク下食洗、うちにもホーロートレイ      | F-RRXR105UL5(VSIVG  | 1  | 105,500 | 105,500 |
| 3             | 食器洗い乾燥機             | 引出し式(シルバー色)                  | TKW-405AM-SV        | 1  | 111,000 | 111,000 |
| 4             | 食器洗い乾燥機用前面パネル       | 扉同色                          | P-DWM45VL5(SIV)-1   | 1  | 14,500  | 14,500  |
| 5             | 調理台キャビネット           | 足元スライド(3段引出し)・たっぷりホーローキャビネット | F-TFVR075 -5(VSIVG  | 1  | 99,000  | 99,000  |
| 6             | コンロ用キャビネット          | 足元スライド・たっぷりホーローキャビネット、ミキリ対応  | F-KTVR075JR5(VSIVG  | 1  | 94,500  | 94,500  |
| 7             | 水栓                  | エコタイプハンドシャワー水栓               | KM5021TTKEC         | 1  | 36,500  | 36,500  |
| 8             | ガス加熱機器(ホーロートップ)     | 片面焼き、シルバー                    | TN36AV60 P          | 1  | 54,500  | 54,500  |
| 【ベースキャビネット小計】 |                     |                              |                     | 8  |         | 645,000 |
| 9             | 浄水器専用水栓             | アンダーシンクタイプ                   | TJS-SUI-VUC         | 1  | 42,000  | 42,000  |
| 10            | ウォールキャビネット          | 大型不燃吊戸、耐震ラッチ付                | W-M A165FRP(VSIVF-D | 1  | 57,500  | 57,500  |
| 11            | レンジフード(本体)          | シロッコファン、シルバー                 | VRAT-902ADR(V)      | 1  | 76,000  | 76,000  |
|               | レンジフード用前面パネル        | 扉同色                          | VZP-90-595HN(SI )   | 1  | 8,000   | 8,000   |
| 12            | 段差パネル               | シルバー                         | DP-VUA(V)           | 1  | 2,000   | 2,000   |
| 13            | 施工キット               |                              | PZ-ST セコウキット(S)-1   | 1  | 3,500   | 3,500   |
| 14            | 前台輪カバー              |                              | P-DC105 -5(W)       | 1  | 4,000   | 4,000   |
| 15            | 前台輪カバー              |                              | P-DC075 -5(W)       | 1  | 3,500   | 3,500   |
| 16            | 前台輪カバー              |                              | P-DC073 -5(W)       | 1  | 3,500   | 3,500   |
| 17            | まな板                 | Zシンク用                        | マナイタ Z(O)           | 1  | 4,500   | 4,500   |
| 18            | 水切りプレート             | Zシンク用                        | ミズキリプレートZT          | 1  | 4,500   | 4,500   |
| 19            | まな板立て               | Z・ZS・ZMシンク用                  | マナイタZ(B)            | 1  | 2,000   | 2,000   |
| 20            | 水切りネット              | Zシンク用                        | ミズキリネット Z(A)        | 1  | 4,000   | 4,000   |
| 21            | どこでもラック(アルミホーロータイプ) | 小物置き、パールホワイト                 | MGH-KR(W)           | 1  | 5,000   | 5,000   |
| 22            | どこでもラック(アルミホーロータイプ) | レードル掛け、パールホワイト               | MGH-KH(W)           | 1  | 5,000   | 5,000   |
| 23            | どこでもラック(アルミホーロータイプ) | フキン掛け、パールホワイト                | MGH-FH(W)           | 1  | 5,500   | 5,500   |
| 24            | 間仕切り名人              | Tタイプ、間口45・60cm用              | MGマジキリP TL 1        | 3  | 3,900   | 11,700  |
| 25            | 間仕切り名人              | Tタイプ、かくせるラック併設用              | MGマジキリP TC 1        | 1  | 3,900   | 3,900   |
| 26            | スライドサブケース           | 調理キャビネット用                    | スライドサブケース           | 1  | 2,000   | 2,000   |
| 27            | 引出側カバー              |                              | ヒキタシカバー-D55         | 2  | 3,500   | 7,000   |
| 28            | かくせるホーローボックス        | 間口73cm用                      | トビラウラHS- 73N        | 1  | 7,000   | 7,000   |
| 29            | かくせるホーローボックス        | 間口75cm用                      | トビラウラHS- 75N        | 1  | 7,000   | 7,000   |

御名前 宇都宮-那須SR SK15 様

|      |          |       |                  |     |           |
|------|----------|-------|------------------|-----|-----------|
| 現場番号 | C2716401 | プラン番号 | 7306B-2311-0054T | 作成日 | 2023/11/5 |
|------|----------|-------|------------------|-----|-----------|

## 御見積明細 キッチン

| NO     | 商品名        | 仕様       | 品番            | 数量 | 単価     | 金額       |
|--------|------------|----------|---------------|----|--------|----------|
| 30     | 水栓取付棧      |          | スイセントリツケサンZ   | 1  |        |          |
| 31     | 吊戸下ホーローパネル | 直線用、ホワイト | PZT -185 (SW) | 1  | 11,500 | 11,500   |
| 32     | カートリッジホルダー | ホーローキャビ用 | カートリッジホルダー-MG | 1  | 1,900  | 1,900    |
| 33     | 施工部材       |          | シリコン(クリア2)    | 1  | 1,000  | 1,000    |
| 34     | 施工部材       |          | シリコン(ホワイト2)   | 1  | 1,000  | 1,000    |
| キッチン合計 |            |          |               | 38 |        | ¥929,500 |

## 御見積明細 キッチンパネル

| NO        | 商品名              | 仕様                   | 品番               | 数量 | 単価     | 金額      |
|-----------|------------------|----------------------|------------------|----|--------|---------|
| 1         | ホーローキッチンパネルHDタイプ | サイドパネル、マルキーナベージュ     | PZS-90 (QEV)     | 2  | 30,400 | 60,800  |
| 2         | KP用エッジセット        | 樹脂製、ベージュ             | KPエッジセットJ (MB)-2 | 1  | 2,800  | 2,800   |
| 3         | パネル施工キット         | シリコン色(アイボリー)         | パネルセコウキットS(D)-1  | 1  | 5,700  | 5,700   |
| 4         | ホーローキッチンパネルHDタイプ | フロントパネル105、マルキーナベージュ | PZFH-105 (QEV)   | 1  | 16,100 | 16,100  |
| 5         | ホーローキッチンパネルHDタイプ | 窓パネル150、マルキーナベージュ    | PZW -150 (QEV)   | 1  | 13,700 | 13,700  |
| キッチンパネル合計 |                  |                      |                  | 6  |        | ¥99,100 |

|       |    |            |
|-------|----|------------|
| 商品総合計 | 44 | ¥1,028,600 |
|-------|----|------------|

※ 御見積明細の価格には消費税は含まれておりません。別途消費税が必要となります。

## 《参考》別途 商品組付費


キッチン商品組付費 ¥84,000 (税込 ¥92,400)

キッチンパネル商品組付費 ¥37,000 (税込 ¥40,700)

※ 商品組付費は現場の状況により変動する事があります。又、給水・給湯・ガス・ダクト・電気等の接続工事は含まれておりません。

( )内の価格は税込価格<税率10%>を表示しています。



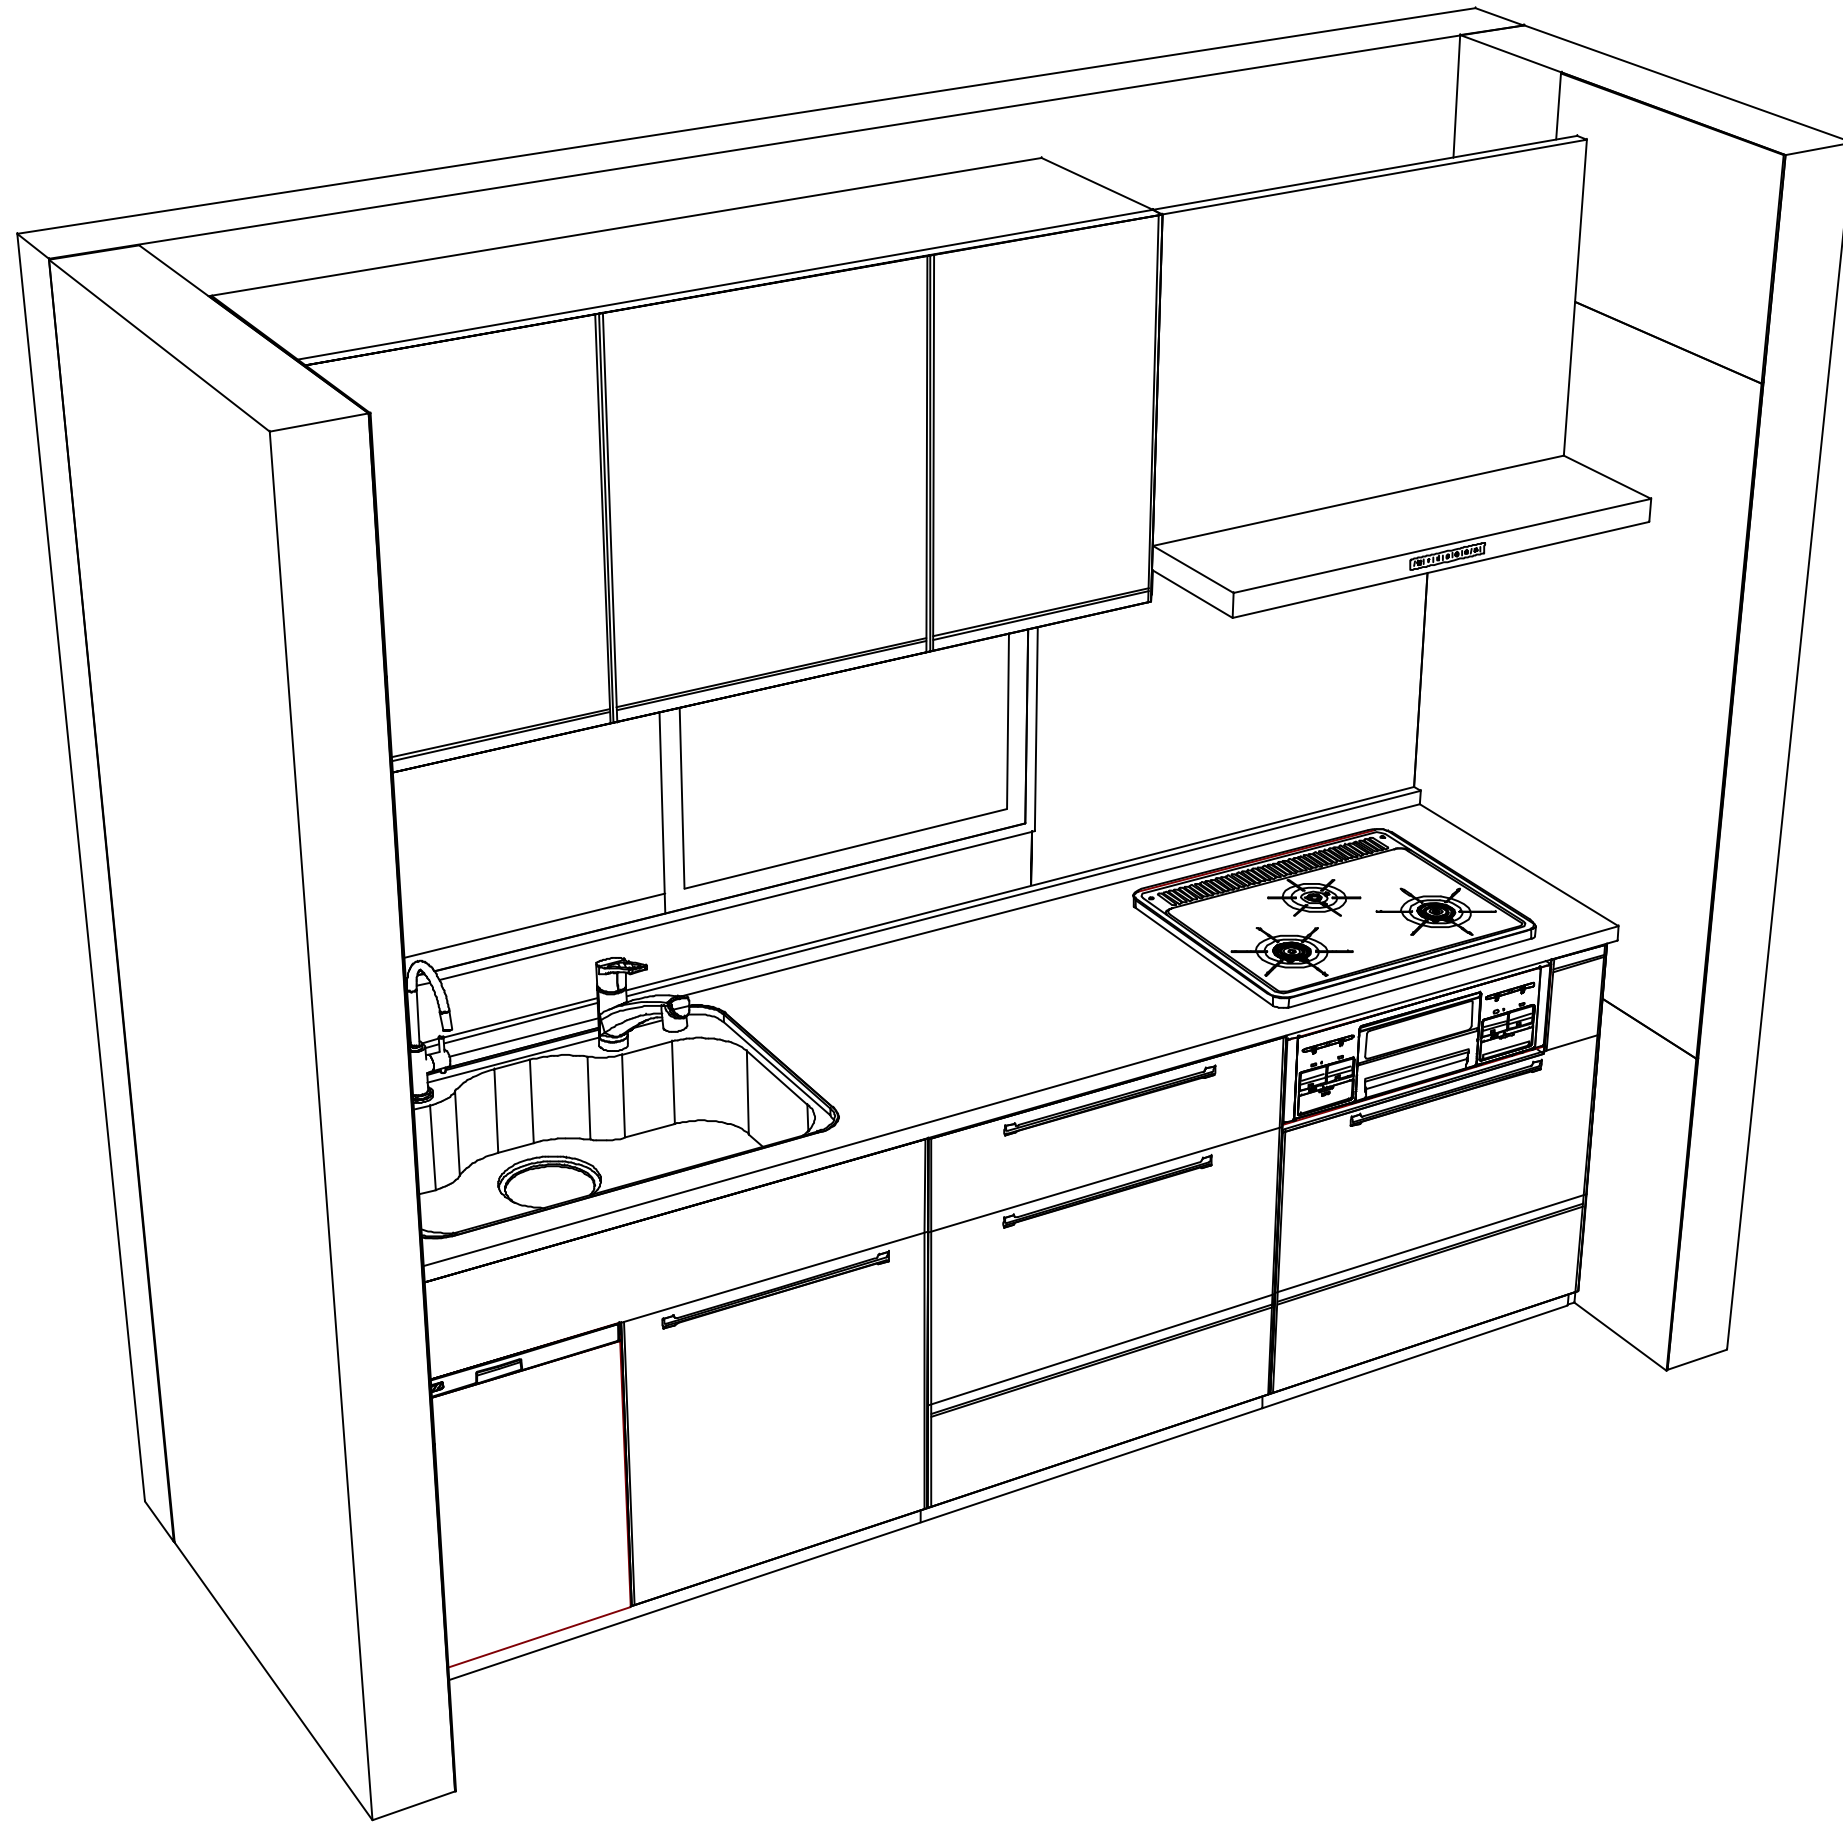

**Takara standard**  
 タカラスタンダード株式会社

現場名称： 宇都宮-那須SR SK15様邸  
 現場番号： C2716401  
 那須塩原営業所

ホーローシステムキッチン Treasia トレーシア  
 プラン番号： 7306B-2311-0054T  
 担当営業： 那須塩原SR

姿図 2  
 縮尺： 1 / 30  
 作成日： 2023年11月5日  
 担当アドバイザー： 那須塩原SR

縮尺：A3サイズ等倍