

ぴったりサイズ木製システムキッチン 御見積書

御名前 宇都宮-那須SR SK17 様

業者 様

商品名 Refit リフィット

作成日 2023年11月9日
プラン番号 7306B-2311-0085T
現場番号 C2714688

タカラスタANDARD株式会社
◆那須塩原営業所
栃木県那須塩原市三区町634番地77号
TEL 0287-39-5851 / FAX 0287-37-6431

◆那須塩原ショールーム
TEL 0287-39-1831 / FAX 0287-39-1832

商品
御見積金額 **¥469,100 (税込 ¥516,010)**

()内の価格は税込価格<税率10%>を表示しています。

《参考》別途 商品組付費 **¥109,000 (税込 ¥119,900)**

- ※ 商品御見積金額には商品組付費は含まれておりません。
- ※ 商品組付費には配送・搬入・商品組付等の費用を含んでいます。
- ※ 商品組付費は現場の状況により変動する事があります。
又、給水・給湯・ガス・ダクト・電気等の接続工事は含まれておりません。

◆ 御見積仕様

《キッチン》

キッチン本体サイズ	I型240cm
天板高さ	90cm
扉カラー	ウッドミディアムダーク
引手	レール引手(シルバー)
キッチンパネル	Pタイプ:マーブルグレー
ワークトップ材質	ステンレス
カラー	オーバルエンボス加工
水栓	ハンドシャワー水栓
食器洗い乾燥機	なし
加熱機器	60cmホーロートップガスコンロ
レンジ機器	なし
ガス種	LPG
周波数	50Hz

◆ 御確認事項

担当営業	担当アドバイザー	プラン作成者
那須塩原 SR	那須塩原 SR	那須塩原 SR

◆ 備考

※キッチンパネルは参考です。

--	--

御名前 宇都宮-那須SR SK17

様

現場番号	C2714688	プラン番号	7306B-2311-0085T	作成日	2023/11/9
------	----------	-------	------------------	-----	-----------

御見積明細 キッチン

NO	商品名	仕様	品番	数量	単価	金額
1	ステンレスワークトップ	らくエルシンク	TIIス240 レALD-N	1	73,400	73,400
2	シンクキャビネット	スライド、ソフトクローズL、ホーロー底板有、見切り無	F-RNSM105ウ-5BAP^A	1	68,800	68,800
3	調理台キャビネット	スライド2段引出、ソフトクローズL、ホーロー底板有	F-TDSB060 -5BAP^A	1	35,000	35,000
4	コンロ用キャビネット	スライド、ソフトクローズL、ホーロー底板有、見切り有	F-KKSB075 R5BAP^A-A-H	1	32,000	32,000
5	水栓	ハンドシャワー水栓	KM708GTC	1	45,500	45,500
6	ガス加熱機器(ホーロートップ)	片面焼き、ブラック	TN36-60 P	1	49,500	49,500
【ベースキャビネット小計】				6		304,200
7	レンジフード	シロッコファン(ブラック色)	VUA-901AD (K)	1	42,500	42,500
	前幕板	高さ70cmタイプ、ブラック色	マエマク90VUA-640(K)	1	6,000	6,000
8	レンジフード別売部品	横化粧板、ブラック	ヨコケショウイタVUA-700(K)	1	4,500	4,500
9	シロッコファン用排気金具	上方排気接続用	マルダク外カナグ(U)	1	3,000	3,000
10	エンドパネル	ベースキャビネット用、H90用	EP-XHN90 (AP^A)	1	18,500	18,500
11	台輪スペーサー	シンクキャビネット・コンロキャビネット用	ダイワM105D50S	1		
12	台輪スペーサー	シンクキャビネット・コンロキャビネット用	ダイワM 75D50S	1		
13	台輪スペーサー	調理台キャビネット・コンロキャビネット用	ダイワM 60D50S	1		
14	まな板立て	らくエルシンク用	マナイタテSGN	1	2,000	2,000
15	水切りネット	らくエルシンク用	ミスクリネットSGN	1	4,000	4,000
16	どこでもラック	レードル掛け	MGSK レードルカケ (W	1	1,700	1,700
17	レール引手用タオルハンガー		TKタオルリングKIC	1	1,300	1,300
18	扉裏ホルダー		トビウラホルダー-MSK	1	1,000	1,000
19	天板オプション		ジャバラセット	1	600	600
20	施工部材		シリコン(クリア2)	1	1,000	1,000
キッチン合計				21		¥390,300

御見積明細 キッチンパネル

NO	商品名	仕様	品番	数量	単価	金額
1	ホーローキッチンパネルPタイプ	フロントパネル135、マーブルグレー	PZFN-135 (MGN)	1	12,800	12,800
2	ホーローキッチンパネルPタイプ	フロントパネル120、マーブルグレー	PZFN-120 (MGN)	2	12,300	24,600
3	ホーローキッチンパネルPタイプ	フロントパネル90、マーブルグレー	PZFN- 90 (MGN)	1	10,300	10,300
4	ホーローキッチンパネルPタイプ	サイドパネル、マーブルグレー	PZS-90 S(MGN)	1	22,600	22,600
5	KP用エッジセット	樹脂製、グレー	KPエッジセットJ (PG)-2	1	2,800	2,800

御名前 宇都宮-那須SR SK17 様

現場番号	C2714688	プラン番号	7306B-2311-0085T	作成日	2023/11/9
------	----------	-------	------------------	-----	-----------

御見積明細 キッチンパネル

NO	商品名	仕様	品番	数量	単価	金額
6	パネル施工キット	シリコン色(グレー)	パネルセコウキットS(G)-1	1	5,700	5,700
キッチンパネル合計				7		¥78,800

商品総合計	28	¥469,100
-------	----	----------

※ 御見積明細の価格には消費税は含まれておりません。別途消費税が必要となります。





《参考》別途 商品組付費

キッチン商品組付費 ¥72,000 (税込 ¥79,200)
キッチンパネル商品組付費 ¥37,000 (税込 ¥40,700)

※ 商品組付費は現場の状況により変動する事があります。又、給水・給湯・ガス・ダクト・電気等の接続工事は含まれておりません。

()内の価格は税込価格<税率10%>を表示しています。

- 必ずご確認ください。
 - ・天井高さ、吊戸棚・レンジフード取付高さをご確認ください。
 - ・《 》内寸法は参考寸法です。
- 表示記号について
 - ・KP：キッチンパネル

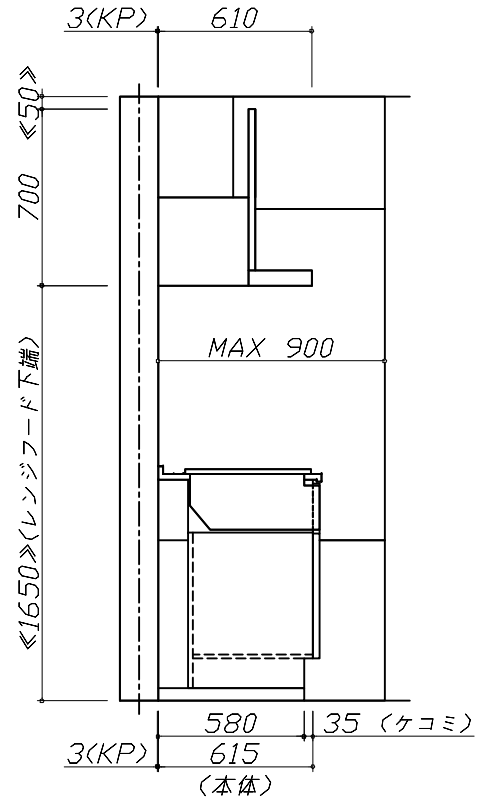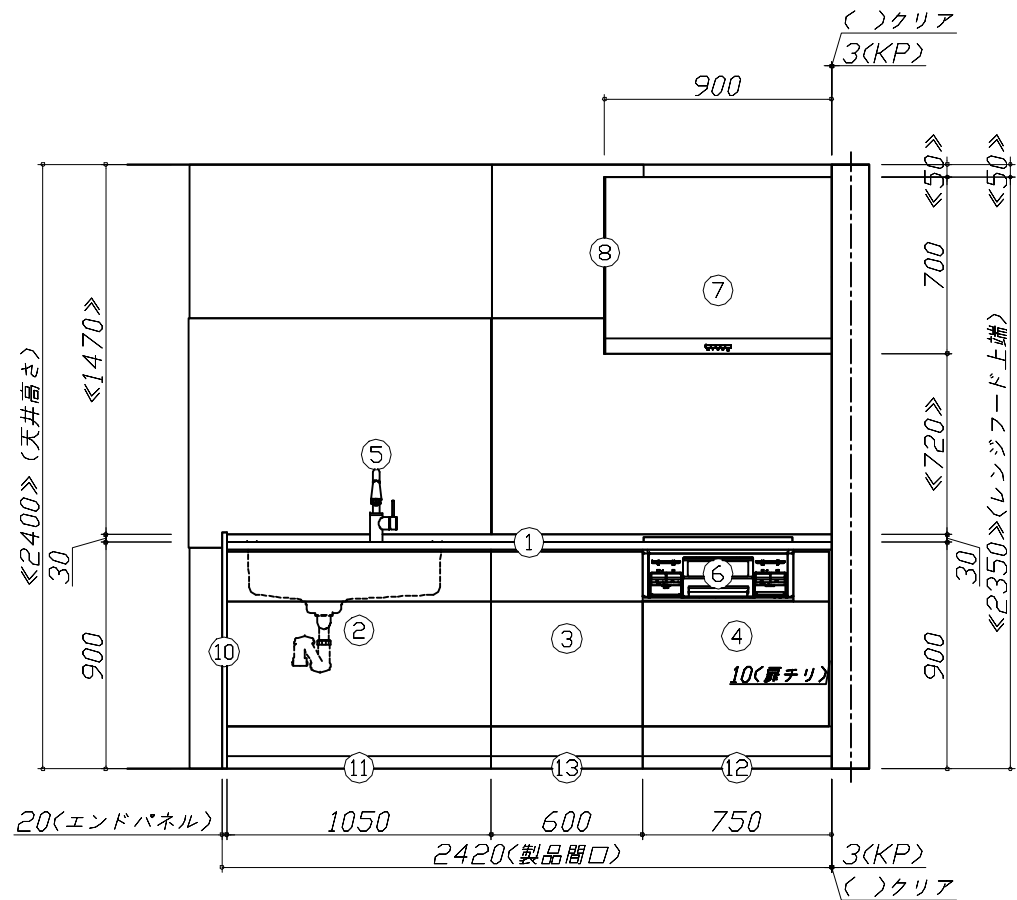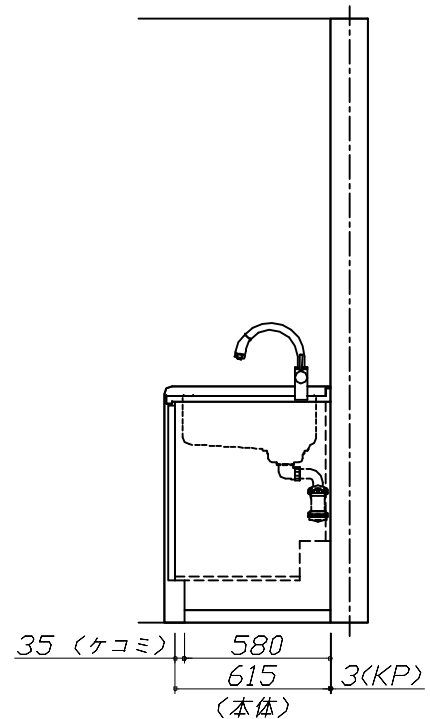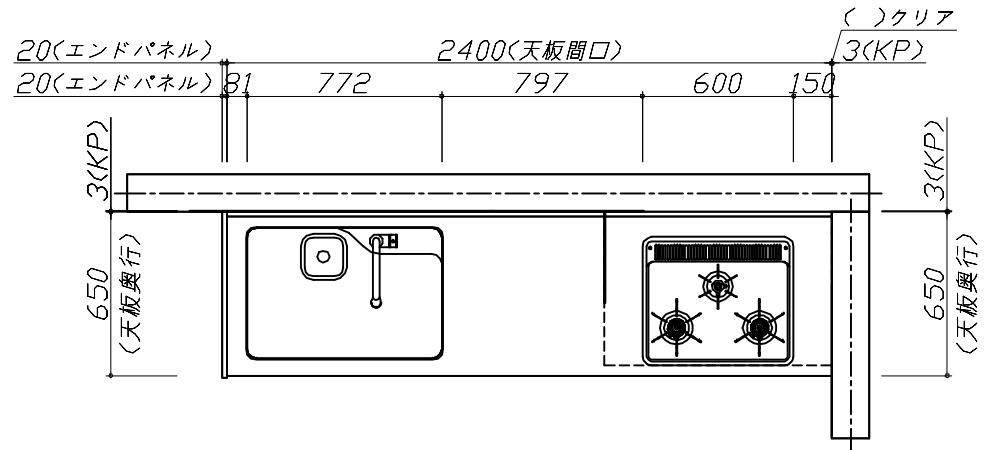


Takara standard
タカラスタンダード株式会社

現場名称： 宇都宮-那須SR SK17様邸
現場番号： C2714688
那須塩原営業所

ぴったりサイズ木製システムキッチン Refit リフィット
プラン番号： 7306B-2311-0085T
担当営業： 那須塩原SR

姿図 1 縮尺： 1 / 30
作成日： 2023年11月9日
担当アドバイザー： 那須塩原SR

縮尺：A3サイズ等倍

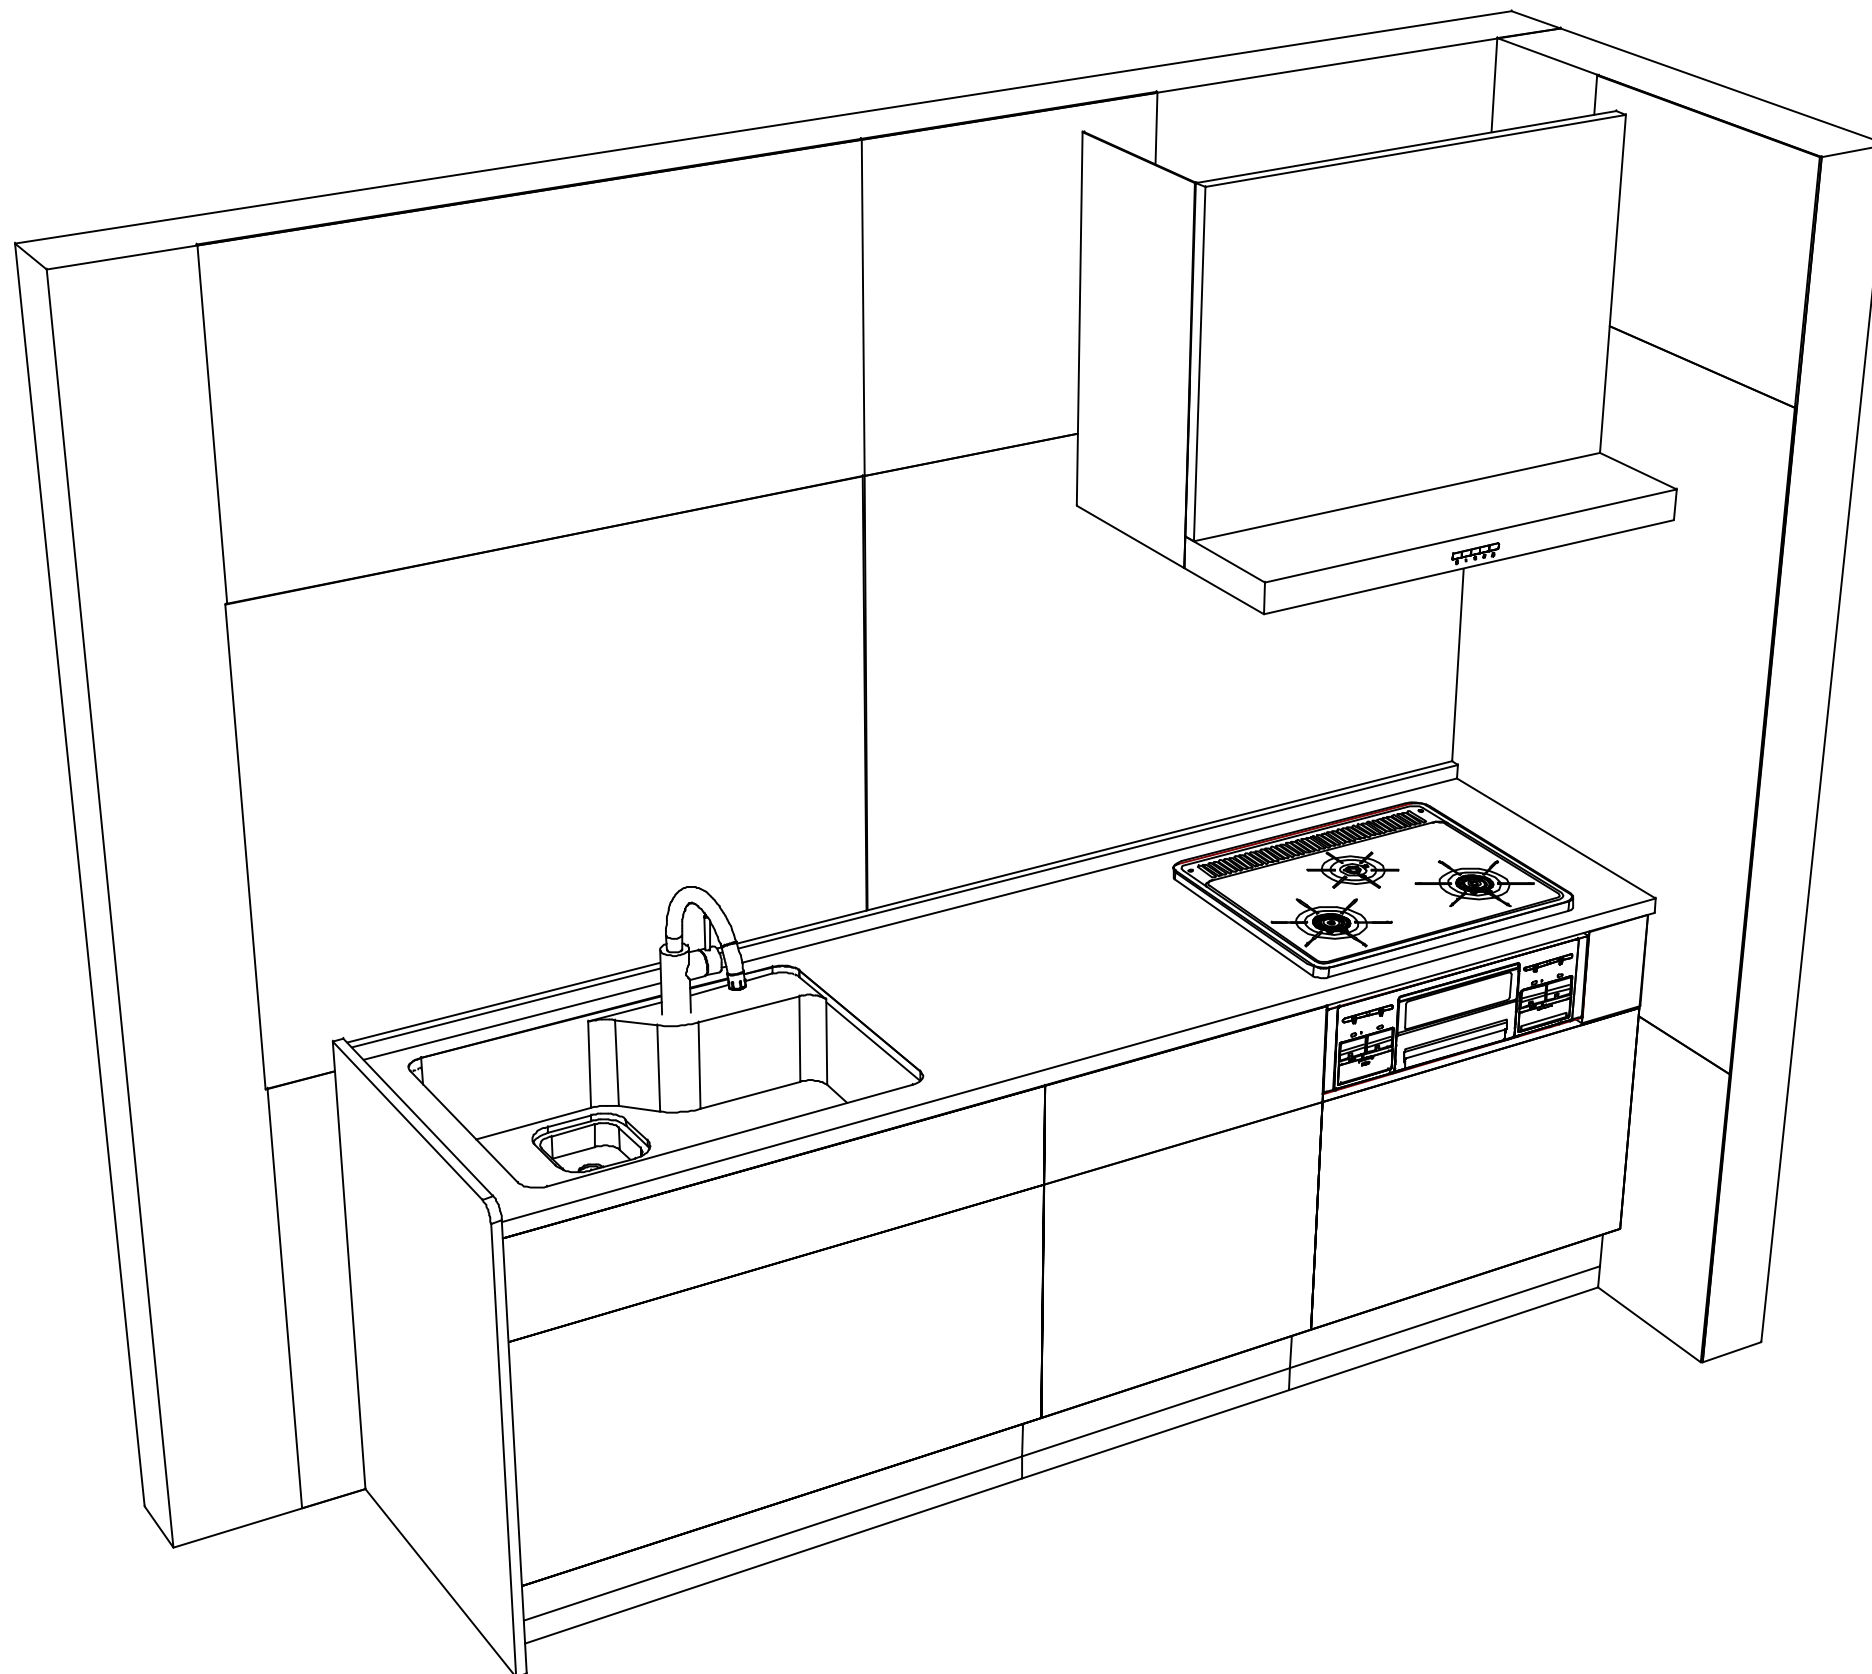

Takara standard
タカラスタンダード株式会社

現場名称： 宇都宮-那須SR SK17様邸

現場番号： C2714688

那須塩原営業所

ぴったりサイズ木製システムキッチン Refit リフィット

プラン番号： 7306B-2311-0085T

担当営業： 那須塩原SR

姿図 2

縮尺： 1 / 30

作成日： 2023年11月9日

担当アドバイザー： 那須塩原SR

縮尺： A3サイズ等倍