

ホーローシステムキッチン 御見積書

御名前 宇都宮-那須SR SK15 様

業者 様

商品名 Treasia トレーシア

作成日 2024年8月31日
プラン番号 7306B-2404-0005T
現場番号 C2716401

タカラスタANDARD株式会社
◆那須塩原営業所
栃木県那須塩原市三区町634番地77号
TEL 0287-39-5851 / FAX 0287-37-6431

◆那須塩原ショールーム
TEL 0287-39-1831 / FAX 0287-39-1832

商品
御見積金額 ￥1,389,500 (税込 ￥1,528,450)

()内の価格は税込価格<税率10%>を表示しています。

《参考》別途 商品組付費 ￥127,000 (税込 ￥139,700)

- ※ 商品御見積金額には商品組付費は含まれておりません。
 - ※ 商品組付費には配送・搬入・商品組付等の費用を含んでいます。
 - ※ 商品組付費は現場の状況により変動する事があります。
- 又、給水・給湯・ガス・ダクト・電気等の接続工事は含まれておりません。

◆ 御見積仕様 ★ 御見積のカラー表示は参考です。最終発注時には必ず御確認下さい。

《キッチン》

奥行	奥行65cm
キッチン本体サイズ	I型255cm
天板高さ	85cm
扉カラー	フロストーンテラコッタ・シルバー
キッチンパネル	HDタイプ:スウェーティッシュベージュ
引手タイプ	レール引手タイプ
ワークトップ材質	アクリル人造大理石
カラー	モデルートココア
水栓	浄水器内蔵ハンドシャワー水栓
食器洗い乾燥機	シンク下設置間口45cmタイプ
加熱機器	75cmハイパーガラスコートトップガスコンロ
レンジ機器	なし
ガス種	LPG
周波数	50Hz

◆ 御確認事項

担当営業	担当アドバイザー	プラン作成者
那須塩原 SR	那須塩原 SR	那須塩原 SR

◆ 備考

※レンジフード本体・・・SK13から移設



御名前 宇都宮-那須SR SK15

様

現場番号

C2716401

プラン番号

7306B-2404-0005T

作成日

2024/8/31

御見積明細 キッチン

★ 御見積のカラー表示は参考です。最終発注時には必ず御確認下さい。

NO	商品名	仕様	品番	数量	単価	金額
1	人造大理石ワークトップ	家事らくシンク(ページュ)	Uコ1255 KALD	1	233,000	233,000
2	シンクキャビネット	スライド・シンク下食洗、うちにもホーロートレイ	F-RRXR105UL5(VNIVF	1	118,500	118,500
3	食器洗い乾燥機	引出し式(シルバー色)	EW-45R2SMT	1	111,000	111,000
4	食器洗い乾燥機用前面パネル	扉同色	P-DWM45VL5(NIV)-1	1	16,500	16,500
5	調理台キャビネット	足元スライド(3段引出し)・たっぷりホーローキャビネット	F-TFVR045 -5(VNIVF	1	96,000	96,000
6	調理台キャビネット	奥行55cm、オープン	F-TA Y030 -5(VNIVF	1	62,500	62,500
7	コンロ用キャビネット	足元スライド・たっぷりホーローキャビネット、ミキリ対応	F-KTVR075JR5(VNIVF	1	104,500	104,500
8	浄水器内蔵ハンドシャワー水栓	タッチレス、エコタイプ、7物質除去	LC122MC-3NG8T1	1	89,000	89,000
9	ガス加熱機器(ハイパーガスコート)	両面焼き	TN72WV75CD	1		
	ガス加熱機器(本体)	シルバー	TN72WV75C P	1	115,500	115,500
	ガス加熱機器(トッププレート)	クリアパールダークグレー	TN72-75TP-CD	1	32,000	32,000
【ベースキャビネット小計】				11		978,500
10	ウォールキャビネット	レンジフード横タイプ、耐震ラッチ付	W-M A045ZLP(VNIVF-D	1	24,500	24,500
11	ウォールキャビネット	ダウンライト、底面ホーローカバー、耐震ラッチ付	W-MD A120 -P(VNIVF	1	66,500	66,500
	ダウンライト	ホワイト、昼白色	ダウンライト(877NWH)2トウ-5000K	1	36,000	36,000
12	レンジフード(本体)	シロッコファン、シルバー	VRAT-902ADL(V)	1	76,000	76,000
	レンジフード用前面パネル	扉同色	VZP-90-595HN(NI)	1	9,000	9,000
13	段差パネル	シルバー	DP-VUA(V)	1	2,000	2,000
14	前台輪カバー		P-DC105 -5(W)	1	4,000	4,000
15	前台輪カバー		P-DC073 -5(W)	1	3,500	3,500
16	前台輪カバー		P-DC045 -5(W)	1	3,000	3,000
17	ラ・クックグラン	サングリアレッド	PGDL-50R(T)	1	10,500	10,500
18	クッキングシート	ラ・クックグラン用	PLCS-2A(T)	1	1,100	1,100
19	まな板	家事らくシンク用	マナイタVAE	1	8,500	8,500
20	水切りプレート	家事らくシンク用	ミズキリプレートVAE	1	6,000	6,000
21	どこでもラック(アルミタイプ)	レードル掛け	MGD-KH(V)	1	5,000	5,000
22	どこでもラック(アルミタイプ)	小物置き	MGD-KR(V)	1	5,000	5,000
23	どこでもラック	フキン掛け(上面取付タイプ)	MGSK ウェフキンカケ (W	1	2,500	2,500
24	スライドサブケース	調理キャビネット用	スライドサブケース	1	2,000	2,000
25	引出側カバー		ヒキダシカバーD55	2	3,500	7,000
26	施工部材		シリコン(クリア2)	1	1,000	1,000

御名前 宇都宮-那須SR SK15

様

現場番号	C2716401	プラン番号	7306B-2404-0005T	作成日	2024/8/31
------	----------	-------	------------------	-----	-----------

御見積明細 キッチン

★ 御見積のカラー表示は参考です。最終発注時には必ず御確認下さい。

NO	商品名	仕様	品番	数量	単価	金額
27	施工部材		シリコン(アンバー)	1	1,000	1,000
	小計			21		274,100
	★かくせるホーローボックス	間口73cm用	トビラウラHS- 73N	1	7,000	7,000
	★かくせるホーローボックス	間口45cm用	トビラウラHS- 45N	1	5,000	5,000
	★間仕切り名人	Tタイプ、間口45・60cm用	MGマジキLP TL 1	2	3,900	7,800
	★間仕切り名人	Tタイプ、間口45・60cm用	MGマジキLP TC 1	1	3,900	3,900
	★間仕切り名人	Tタイプ、かくせるラック併設用	MGマジキLP TT 1	1	3,900	3,900
キッチン合計				38		¥1,280,200

御見積明細 キッチンパネル

NO	商品名	仕様	品番	数量	単価	金額
1	ホーローキッチンパネルHDタイプ	サイドパネル、スウェディッシュベージュ	PZS-90 (IUV)	2	30,400	60,800
2	KP用エッジセット	樹脂製、ベージュ	KPエッジセットJ (MB)-2	2	2,800	5,600
3	パネル施工キット	シリコン色(アイボリー)	パネルセコウキットS(I)-1	2	5,700	11,400
4	ホーローキッチンパネルHDタイプ	フロントパネル120、スウェディッシュベージュ	PZFN-120 (IUV)	1	16,800	16,800
5	ホーローキッチンパネルHDタイプ	窓パネル185、スウェディッシュベージュ	PZW -185 (IUV)	1	14,700	14,700
キッチンパネル合計				8		¥109,300

商品総合計	46	¥1,389,500
-------	----	------------

※ 御見積明細の価格には消費税は含まれておりません。別途消費税が必要となります。

《参考》別途 商品組付費





キッチン商品組付費 ¥90,000 (税込 ¥99,000)

キッチンパネル商品組付費 ¥37,000 (税込 ¥40,700)

※ 商品組付費は現場の状況により変動する事があります。又、給水・給湯・ガス・ダクト・電気等の接続工事は含まれておりません。

()内の価格は税込価格<税率10%>を表示しています。

- 必ずご確認ください。
- ・天井高さ、吊戸棚・レンジフード取付高さをご確認ください。
 - ・《 》内寸法は参考寸法です。
 - ・【●注】部：キャビネットがオープン仕様のため床面が見えますので、ご注意ください。
- 表示記号について
- ・KP：キッチンパネル

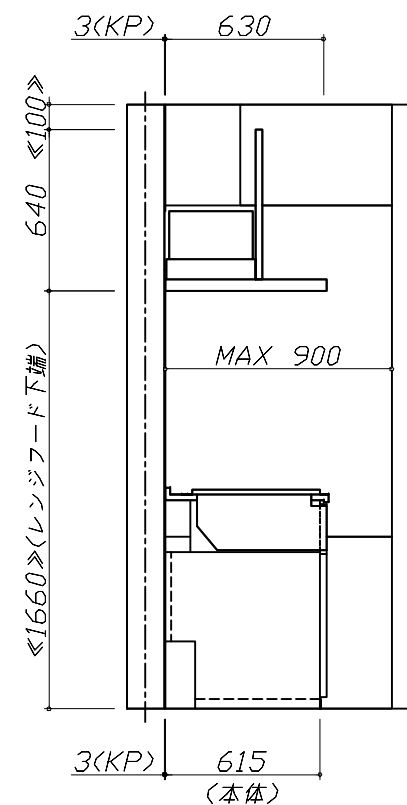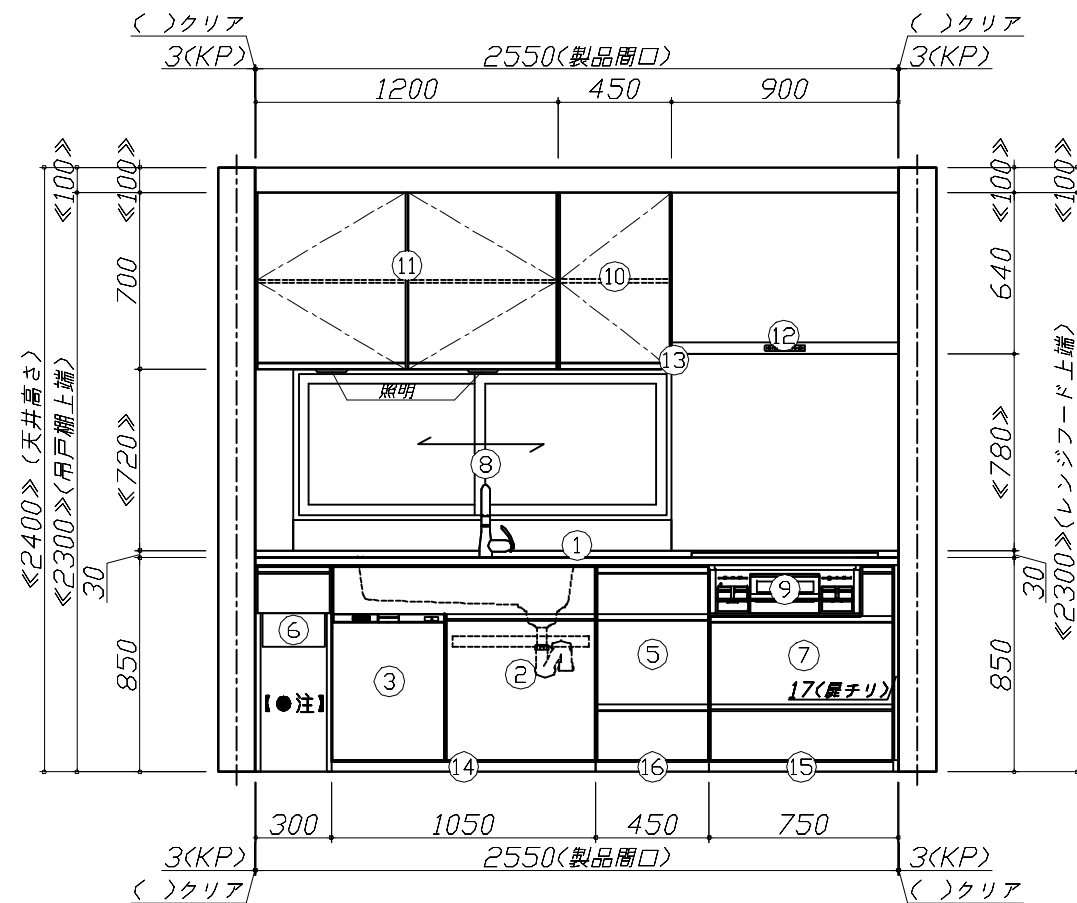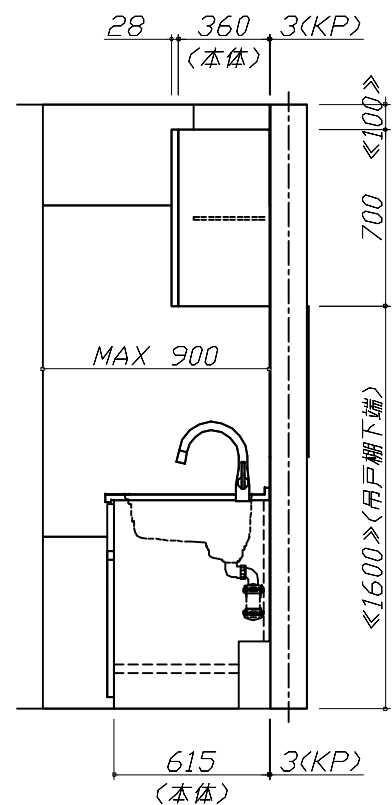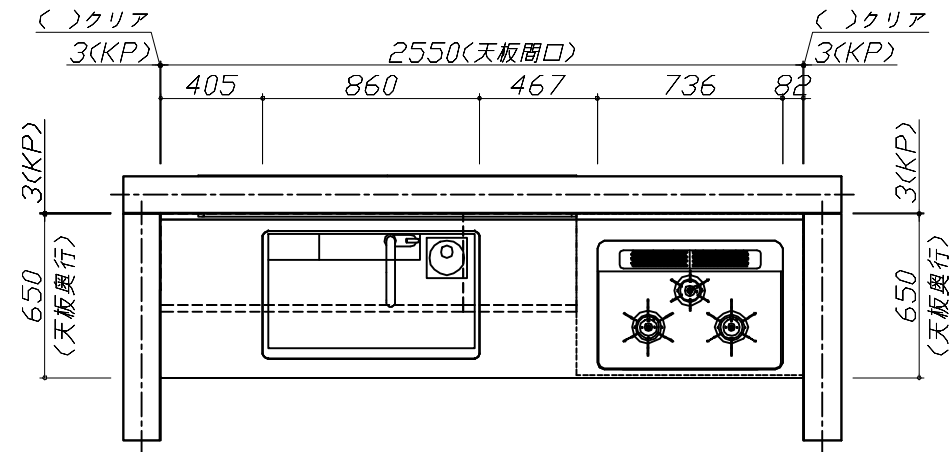


Takara standard
タカラスタンダード株式会社

現場名称： 宇都宮-那須SR SK15様邸
現場番号： C2716401
那須塩原営業所

ホーローシステムキッチン Treasia トレーシア
プラン番号： 7306B-2404-0005T
担当営業： 那須塩原SR

姿図 1
縮尺： 1 / 30
作成日： 2024年8月31日
担当アドバイザー： 那須塩原SR

縮尺：A3サイズ等倍

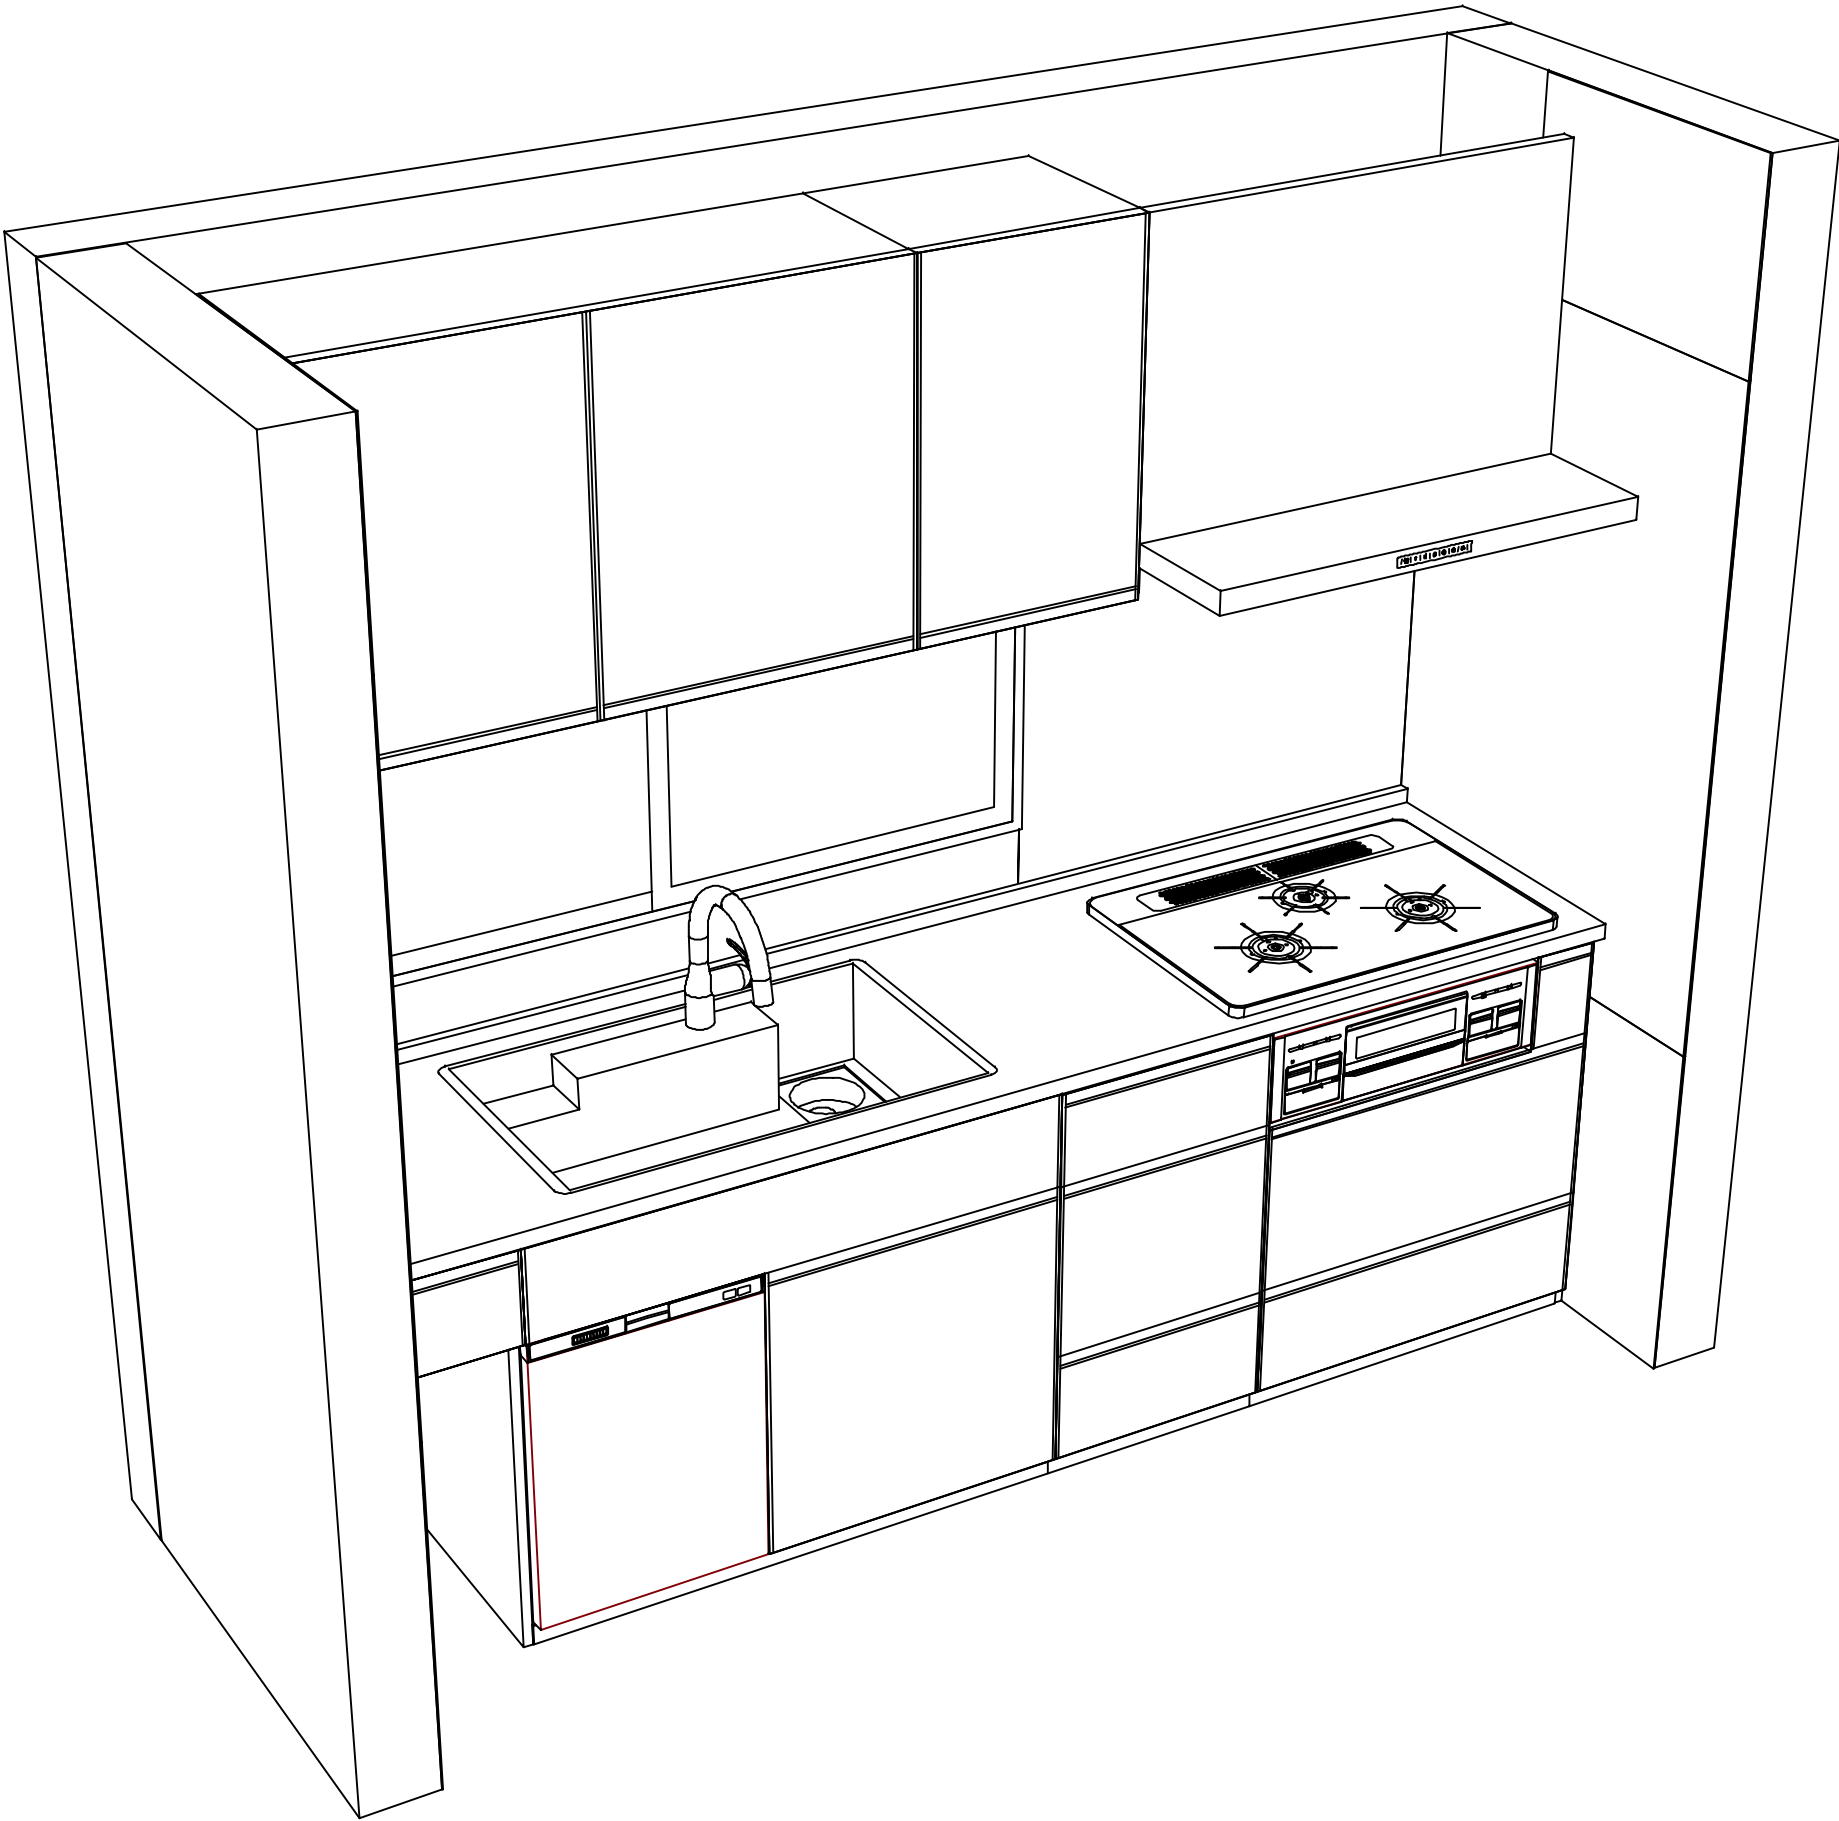

Takara standard
タカラスタンダード株式会社

現場名称： 宇都宮-那須SR SK15様邸
現場番号： C2716401
那須塩原営業所

ホーローシステムキッチン Treasia トレーシア
プラン番号： 7306B-2404-0005T
担当営業： 那須塩原SR

姿図 2
縮 尺： 1 / 30
作成日： 2024年8月31日
担当アドバイザー： 那須塩原SR

縮尺：A3サイズ等倍