

ホーローシステムキッチン 御見積書

御名前 宇都宮-那須SR SK7 様

業者 様

商品名 Treasia トレーシア

作成日 2024年9月24日
プラン番号 7306B-2406-0269T
現場番号 C2714706

タカラスタANDARD株式会社
◆那須塩原営業所
栃木県那須塩原市三区町634番地77号
TEL 0287-39-5851 / FAX 0287-37-6431

◆那須塩原ショールーム
TEL 0287-39-1831 / FAX 0287-39-1832

商品
御見積金額 **¥1,069,300 (税込 ¥1,176,230)**

()内の価格は税込価格<税率10%>を表示しています。

《参考》別途 商品組付費 **¥121,000 (税込 ¥133,100)**

- ※ 商品御見積金額には商品組付費は含まれておりません。
- ※ 商品組付費には配送・搬入・商品組付等の費用を含んでいます。
- ※ 商品組付費は現場の状況により変動する事があります。
又、給水・給湯・ガス・ダクト・電気等の接続工事は含まれておりません。

◆ 御見積仕様

《キッチン》

奥行	奥行65cm
キッチン本体サイズ	I型255cm
天板高さ	85cm
扉カラー	フローラルアイボリー・シルバーモール
キッチンパネル	HDタイプ:ピアンコテラゾー
引手タイプ	ハンドル引手タイプ
ワークトップ材質	アクリル人造大理石
カラー	ソリッドホワイト
水栓	ハンドシャワー水栓
食器洗い乾燥機	シンク下設置間口45cmタイプ
加熱機器	60cmホーロートップガスコンロ
レンジ機器	なし
ガス種	未定
周波数	50Hz

◆ 御確認事項

担当営業	担当アドバイザー	プラン作成者
那須塩原 SR	那須塩原 SR	那須塩原 SR

◆ 備考

御名前 宇都宮-那須SR SK7

様

現場番号	C2714706	プラン番号	7306B-2406-0269T	作成日	2024/9/24
------	----------	-------	------------------	-----	-----------

御見積明細 キッチン

NO	商品名	仕様	品番	数量	単価	金額
1	人造大理石ワークトップ	らくエルシンク	AOI255 ヌALD	1	136,500	136,500
2	シンクキャビネット	スライド・シンク下食洗、うちにもホーロートレイ	F-RRXR105UL5(VSIVG	1	105,500	105,500
3	食器洗い乾燥機	引出し式(シルバー色)	TKW-405AM-SV	1	111,000	111,000
4	食器洗い乾燥機用前面パネル	扉同色	P-DWM45VL5(SIV)-1	1	14,500	14,500
5	調理台キャビネット	足元スライド(3段引出し)・たっぷりホーローキャビネット	F-TFVR075 -5(VSIVG	1	99,000	99,000
6	コンロ用キャビネット	足元スライド・たっぷりホーローキャビネット、ミキリ対応	F-KTVR075JR5(VSIVG	1	94,500	94,500
7	水栓	エコタイプハンドシャワー水栓	KM5021TTKEC	1	36,500	36,500
8	ガス加熱機器(ホーロートップ)	両面焼き、シルバー	TN36WV60	1	102,500	102,500
【ベースキャビネット小計】				8		700,000
9	ウォールキャビネット	レンジフード横タイプ、耐震ラッチ付	W-M A045ZLP(VSIVF-D	1	21,500	21,500
10	ウォールキャビネット	底面ホーローカバー、耐震ラッチ付	W-MA A120 -P(VSIVF	1	50,500	50,500
11	レンジフード(本体)	シロッコファン、シルバー	VRAT-902ADR(V)	1	76,000	76,000
	レンジフード用前面パネル	扉同色	VZP-90-655HN(SI)	1	8,000	8,000
12	エンドパネル	奥行65cm下台用、ハイタイプ	EP-XH-85L (SIV)	1	27,500	27,500
13	エンドパネル	ウォールキャビネット、電動昇降、VUSVDS用	EP-WM (VSIVD	1	7,500	7,500
14	前台輪カバー		P-DC105 -5(W)	1	4,000	4,000
15	前台輪カバー		P-DC075 -5(W)	1	3,500	3,500
16	前台輪カバー		P-DC073 -5(W)	1	3,500	3,500
17	ラ・クックグラン	ブラック	PGDL-50B(T)	1	10,500	10,500
18	クッキングシート	ラ・クックグラン用	PLCS-2A(T)	1	1,100	1,100
19	水切り	らくエルシンク用	ミス・キリSGN-B	1	4,500	4,500
20	まな板立て	らくエルシンク用	マナイタテSGN	1	2,000	2,000
21	ゴミポケット	らくエルシンク用	ゴミポケットSGN	1	2,500	2,500
22	どこでもラック(アルミタイプ)	フキン掛け	MGD-FH(V)	1	5,500	5,500
23	どこでもラック(アルミタイプ)	レードル掛け	MGD-KH(V)	1	5,000	5,000
24	どこでもラック(アルミタイプ)	小物置き	MGD-KR(V)	1	5,000	5,000
25	間仕切り名人	Tタイプ、間口45・60cm用	MGマジキリP TL 1	2	3,900	7,800
26	間仕切り名人	Tタイプ、間口45・60cm用	MGマジキリP TT 1	1	3,900	3,900
27	間仕切り名人	Tタイプ、かくせるラック併設用	MGマジキリP TC 1	1	3,900	3,900
28	スライドサブケース	調理キャビネット用	スライドサブケース	1	2,000	2,000
29	引出側カバー		ヒキダシカバー-D55	2	3,500	7,000

御名前 宇都宮-那須SR SK7 様

現場番号	C2714706	プラン番号	7306B-2406-0269T	作成日	2024/9/24
------	----------	-------	------------------	-----	-----------

御見積明細 キッチン

NO	商品名	仕様	品番	数量	単価	金額
30	かくせるホーローボックス	間口73cm用	トビラウラHS- 73N	1	7,000	7,000
31	かくせるホーローボックス	間口75cm用	トビラウラHS- 75N	1	7,000	7,000
32	施工部材		シリコン(クリア2)	1	1,000	1,000
33	施工部材		シリコン(ホワイト2)	1	1,000	1,000
キッチン合計				36		¥978,700

御見積明細 キッチンパネル

NO	商品名	仕様	品番	数量	単価	金額
1	ホーローキッチンパネルHDタイプ	フロントパネル120、ビアンコテラゾー	PZFN-120 (IZG)	1	16,800	16,800
2	ホーローキッチンパネルHDタイプ	サイドパネル、ビアンコテラゾー	PZS-90 (IZG)	1	30,400	30,400
3	KP用エッジセット	アルミ製、シルバー	KPエッジセットA (S1)-2	1	10,000	10,000
4	パネル施工キット	シリコン色(グレー)	パネルセコウキットS(G)-1	1	5,700	5,700
5	ホーローキッチンパネルHDタイプ	窓パネル185、ビアンコテラゾー	PZW -185 (IZG)	1	14,700	14,700
6	ホーローキッチンパネルHDタイプ	フロントパネル60、ビアンコテラゾー	PZFN- 60 (IZG)	1	13,000	13,000
キッチンパネル合計				6		¥90,600

商品総合計	42	¥1,069,300
-------	----	------------

※ 御見積明細の価格には消費税は含まれておりません。別途消費税が必要となります。


《参考》別途 商品組付費

キッチン商品組付費 ¥84,000 (税込 ¥92,400)

キッチンパネル商品組付費 ¥37,000 (税込 ¥40,700)

※ 商品組付費は現場の状況により変動する事があります。又、給水・給湯・ガス・ダクト・電気等の接続工事は含まれておりません。

()内の価格は税込価格<税率10%>を表示しています。

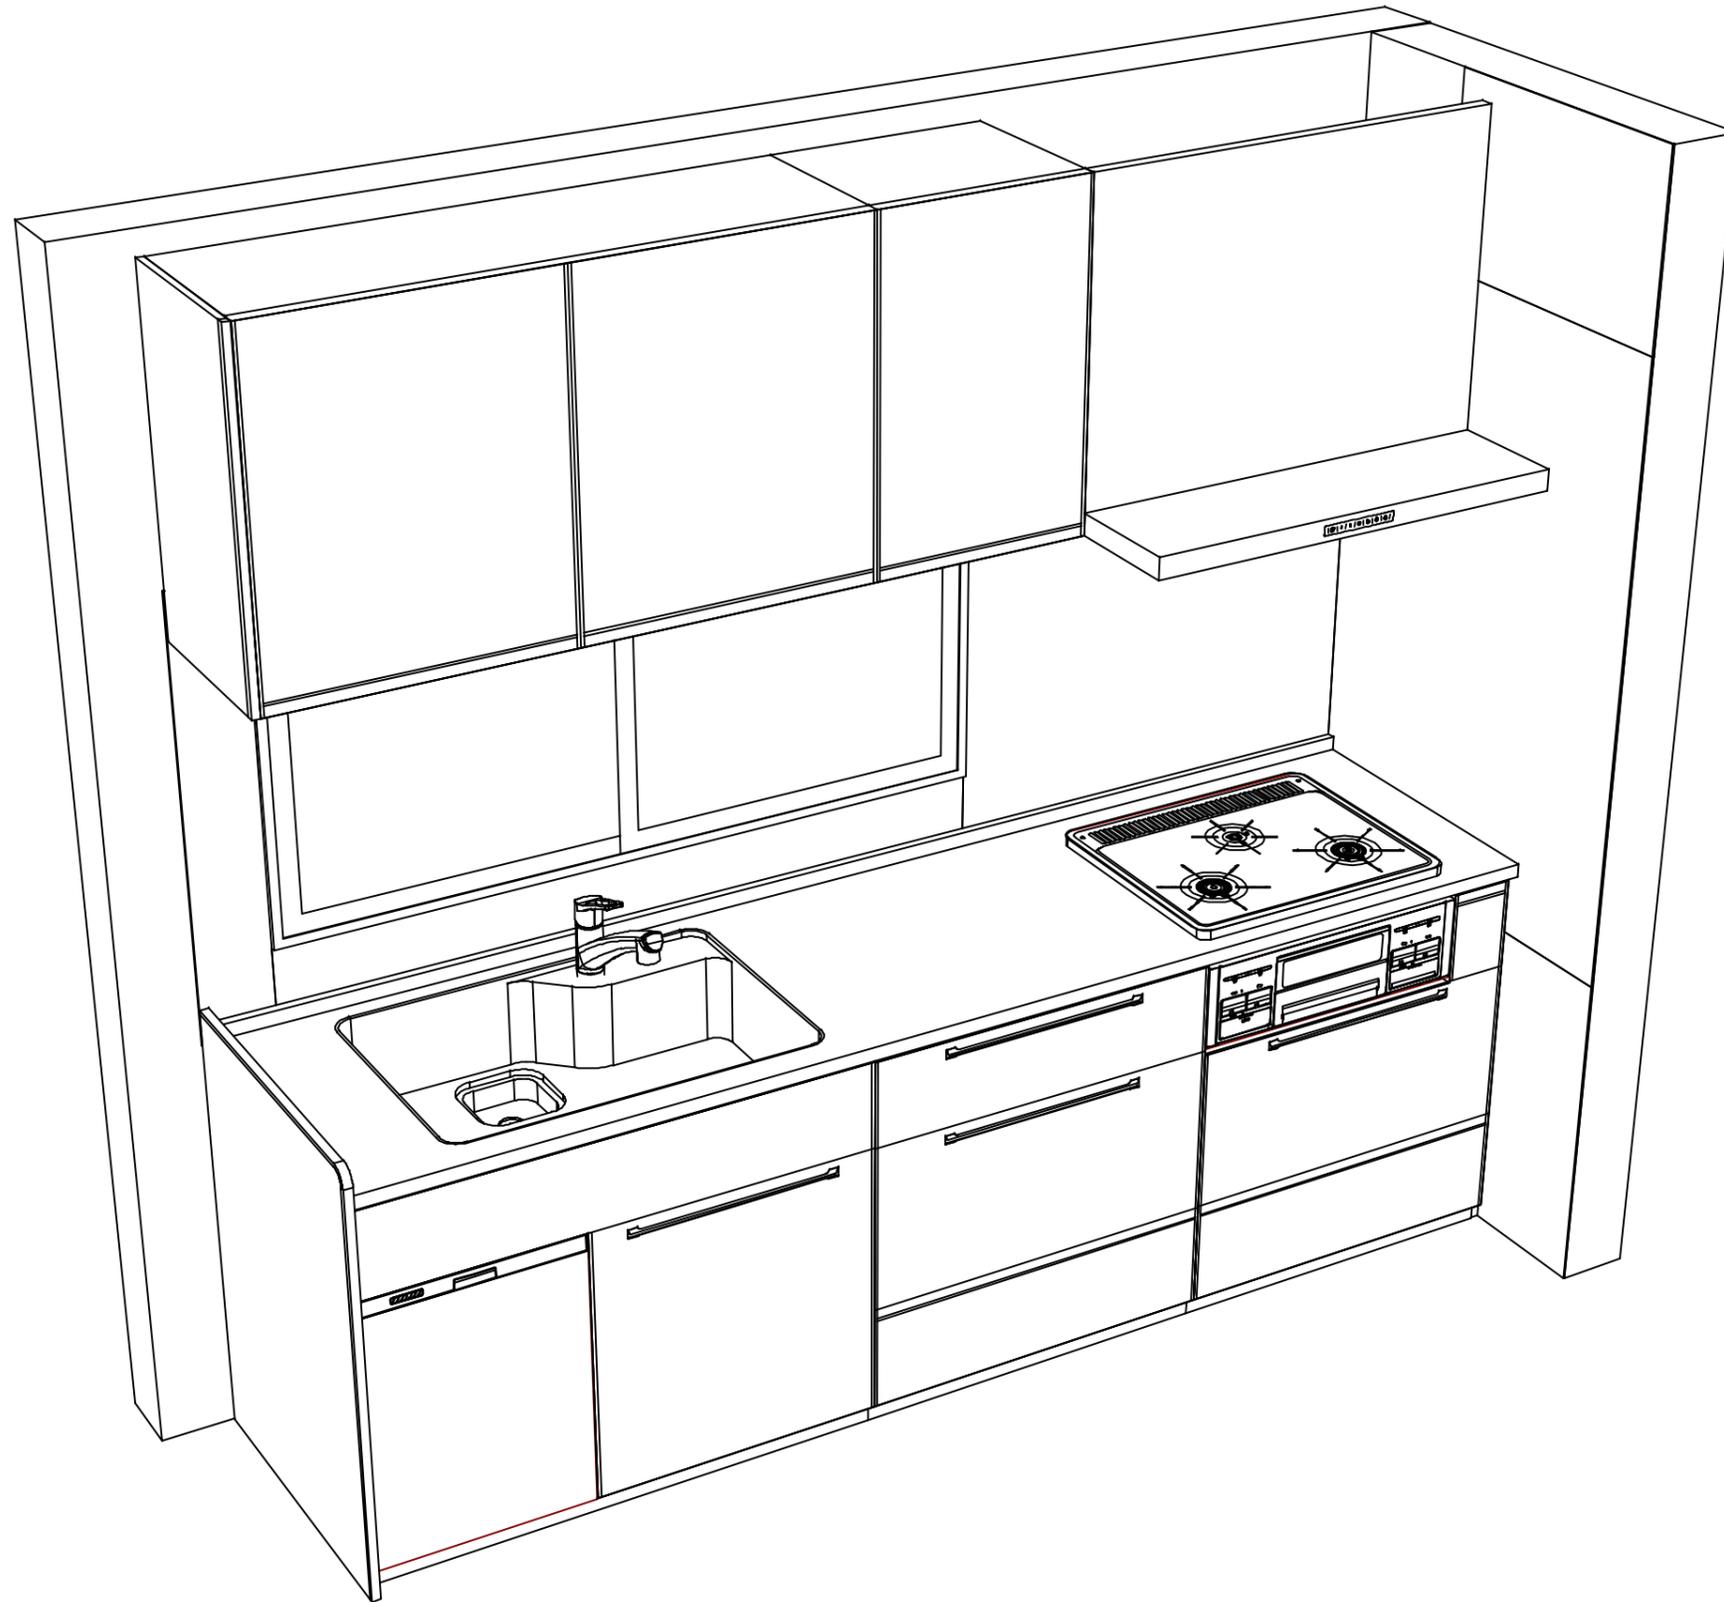

Takara standard
タカラスタンダード株式会社

現場名称： 宇都宮-那須SR SK7様邸

現場番号： C2714706

那須塩原営業所

ホーローシステムキッチン Treasia トレーシア

プラン番号： 7306B-2406-0269T

担当営業： 那須塩原SR

姿図 2

縮尺： 1 / 30

作成日： 2024年9月24日

担当アドバイザー： 那須塩原SR

縮尺： A3サイズ等倍