

ホーローシステムキッチン 御見積書

御名前	新潟ー新潟流通SR SK3	様
業者		様
商品名	Edel エーデル	

作成日 2025年8月2日
プラン番号 2400A-2507-0462T
現場番号 C3359088

タカラスタANDARD株式会社
◆新潟支店
新潟県新潟市西区流通センター4-1-5
TEL 025-260-5141 / FAX 025-260-5146

◆新潟ショールーム
TEL 025-260-5219 / FAX 025-268-0971

商品
御見積金額 **¥667,200** (税込 ¥733,920)
()内の価格は税込価格<税率10%>を表示しています。

《参考》別途 商品組付費 ¥112,000 (税込 ¥123,200)
《参考》別途 現場配送費 ¥0 (税込 ¥0)

※ 商品御見積金額には商品組付費は含まれておりません。
※ 商品組付費には搬入・商品組付等の費用を含んでいます。
※ 商品組付費は現場の状況により変動する事があります。
又、給水・給湯・ガス・ダクト・電気等の接続工事は含まれておりません。

◆ 御見積仕様 ★ 御見積のカラー表示は参考です。最終発注時には必ず御確認下さい。

《キッチン》

奥行	奥行65cm
キッチン本体サイズ	I型255cm
天板高さ	85cm
扉カラー	ホワイト
キッチンパネル	HDタイプ:ブラウンアッシュ
ワークトップ材質	人造大理石
カラー	シャインホワイト
水栓	シングルレバー水栓
食器洗い乾燥機	シンク下設置間口45cmタイプ
加熱機器	60cmホーロートップガスコンロ
レンジ機器	なし
ガス種	未定
周波数	50Hz

◆ 御確認事項

担当営業	担当アドバイザー	プラン作成者
新潟流通 SR	新潟流通 SR	松田 真知 子

◆ 備考

--	--

No.*

御名前 新潟－新潟流通SR SK3 様

現場番号	C3359088	プラン番号	2400A-2507-0462T	作成日	2025/8/2
------	----------	-------	------------------	-----	----------

御見積明細 キッチン

★ 御見積のカラー表示は参考です。最終発注時には必ず御確認下さい。

NO	商品名	仕様	品番	数量	単価	金額
1	人造大理石ワークトップ	Zシンク(小物置き)	MFIJ255 TDRO	1	88,500	88,500
2	シンクキャビネット	スライド・シンク下食洗(ソフトクロス)	F-RRXM120 R5(ESW C	1	69,300	69,300
3	食器洗い乾燥機	引出し式(シルバー色)	EW-45R3ST	1	111,000	111,000
4	食器洗い乾燥機用前面パネル	扉同色	P-DWP45P (SW)	1	4,500	4,500
5	調理台キャビネット	足元スライド(3段引出し)(ソフトクロス)	F-TFVZ060 -5(ESW C	1	68,500	68,500
6	コンロ用キャビネット	足元スライド(ソフトクロス)	F-KTVZ075 L5(ESW C	1	70,500	70,500
7	水栓	エコタイプシングルレバー水栓	KM5011TTKE	1	17,500	17,500
8	ガス加熱機器(ホーロートップ)	片面焼き、シルバー	TN36AV60	1	54,500	54,500
【ベースキャビネット小計】				8		484,300
9	レンジフード(本体)	シロッコファン、シルバー	VRAT-902ADL(V)	1	76,000	76,000
	レンジフード用前面パネル	扉同色	VZP-90-655HN(SW)	1	8,000	8,000
10	エンドパネル	扉同色	VEP-655HN(SW)	1	7,500	7,500
11	見切り対応フィラー	下台・周辺収納ユニット用	ミキリタ10H(W)	1	700	700
12	エンドパネル	下台用	EP-XN-85 (ESW B-1	1	10,500	10,500
13	間仕切り名人	Tタイプ、間口45・60cm用	MGマジキLP TL 1	2	3,900	7,800
14	施工部材		シリコン(ホワイト2)	2	1,000	2,000
キッチン合計				17		¥596,800

御見積明細 キッチンパネル

NO	商品名	仕様	品番	数量	単価	金額
1	ホーローキッチンパネルHDタイプ	サイドパネル、ブラウンアッシュ	PZS-90 (QOU)	1	30,400	30,400
2	ホーローキッチンパネルHDタイプ	窓パネル185、ブラウンアッシュ	PZW -185 (QOU)	1	14,700	14,700
3	パネル施工キット	シリコン色(アンバー)	パネルセコウキットS(B)-1	1	5,700	5,700
4	KP用エッジセット	樹脂製、ミディアム	KPエッジセットJ (MD)-2	1	2,800	2,800
5	ホーローキッチンパネルHDタイプ	フロントパネル120、ブラウンアッシュ	PZFN-120 (QOU)	1	16,800	16,800
キッチンパネル合計				5		¥70,400

商品総合計	22	¥667,200
-------	----	----------

※ 御見積明細の価格には消費税は含まれておりません。別途消費税が必要となります。

御名前 新潟ー新潟流通SR SK3 様

現場番号	C3359088	プラン番号	2400A-2507-0462T	作成日	2025/8/2
------	----------	-------	------------------	-----	----------

《参考》別途 商品組付費

キッチン商品組付費 ￥75,000 (税込 ￥82,500)





キッチンパネル商品組付費 ￥37,000 (税込 ￥40,700)

《参考》別途 現場配送費 ￥0 (税込 ￥0)

※ 商品組付費は現場の状況により変動する事があります。 又、給水・給湯・ガス・ダクト・電気等の接続工事は含まれておりません。

()内の価格は税込価格＜税率10%＞を表示しています。

■必ずご確認ください。
・天井高さ、吊戸棚・レンジフード取付高さをご確認ください。
・《 》内寸法は参考寸法です。
■表示記号について
・KP：キッチンパネル

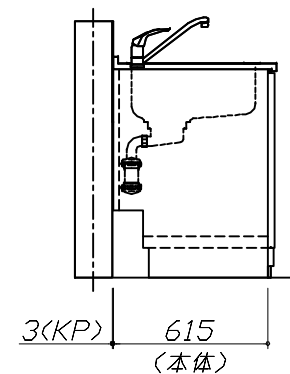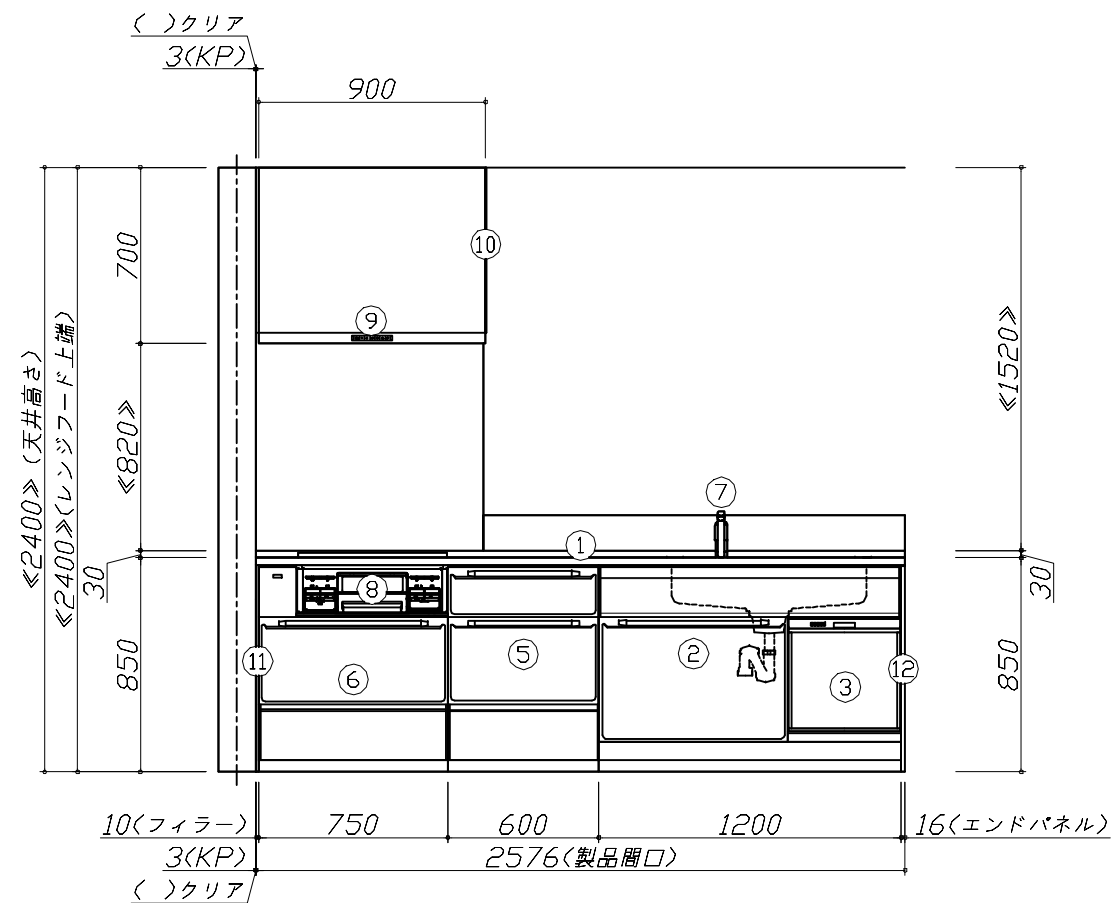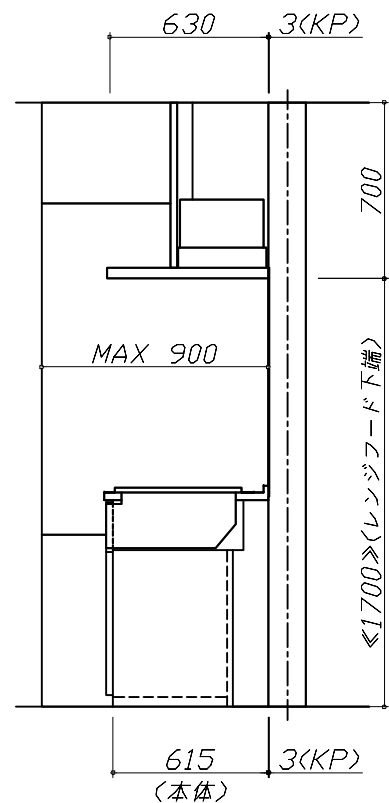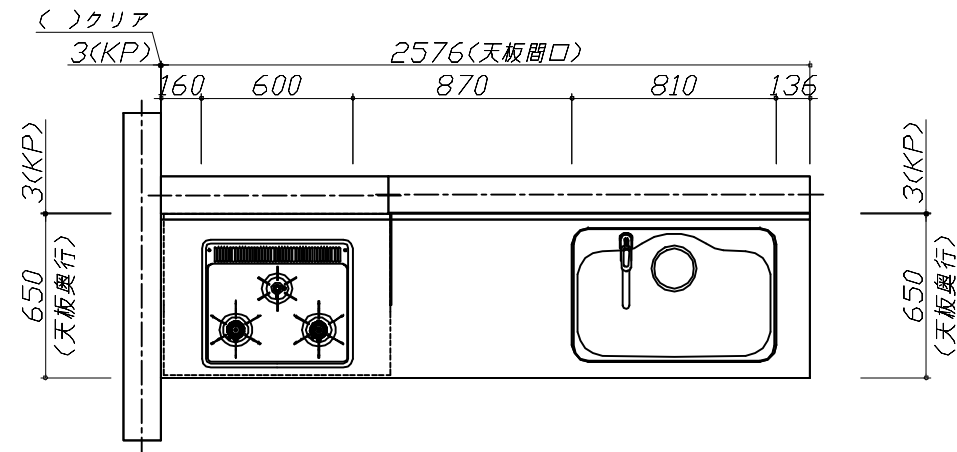

Takara standard
タカラスタンダード株式会社

現場名称：新潟-新潟流通SR SK3様邸

現場番号：C3359088

新潟支店

ホーローシステムキッチン E d e l エーデル

プラン番号：2400A-2507-0462T

担当営業：新潟流通SR


姿図 1

縮尺：1 / 30

作成日：2025年8月2日

担当アドバイザー：新潟流通SR

縮尺：A3サイズ等倍

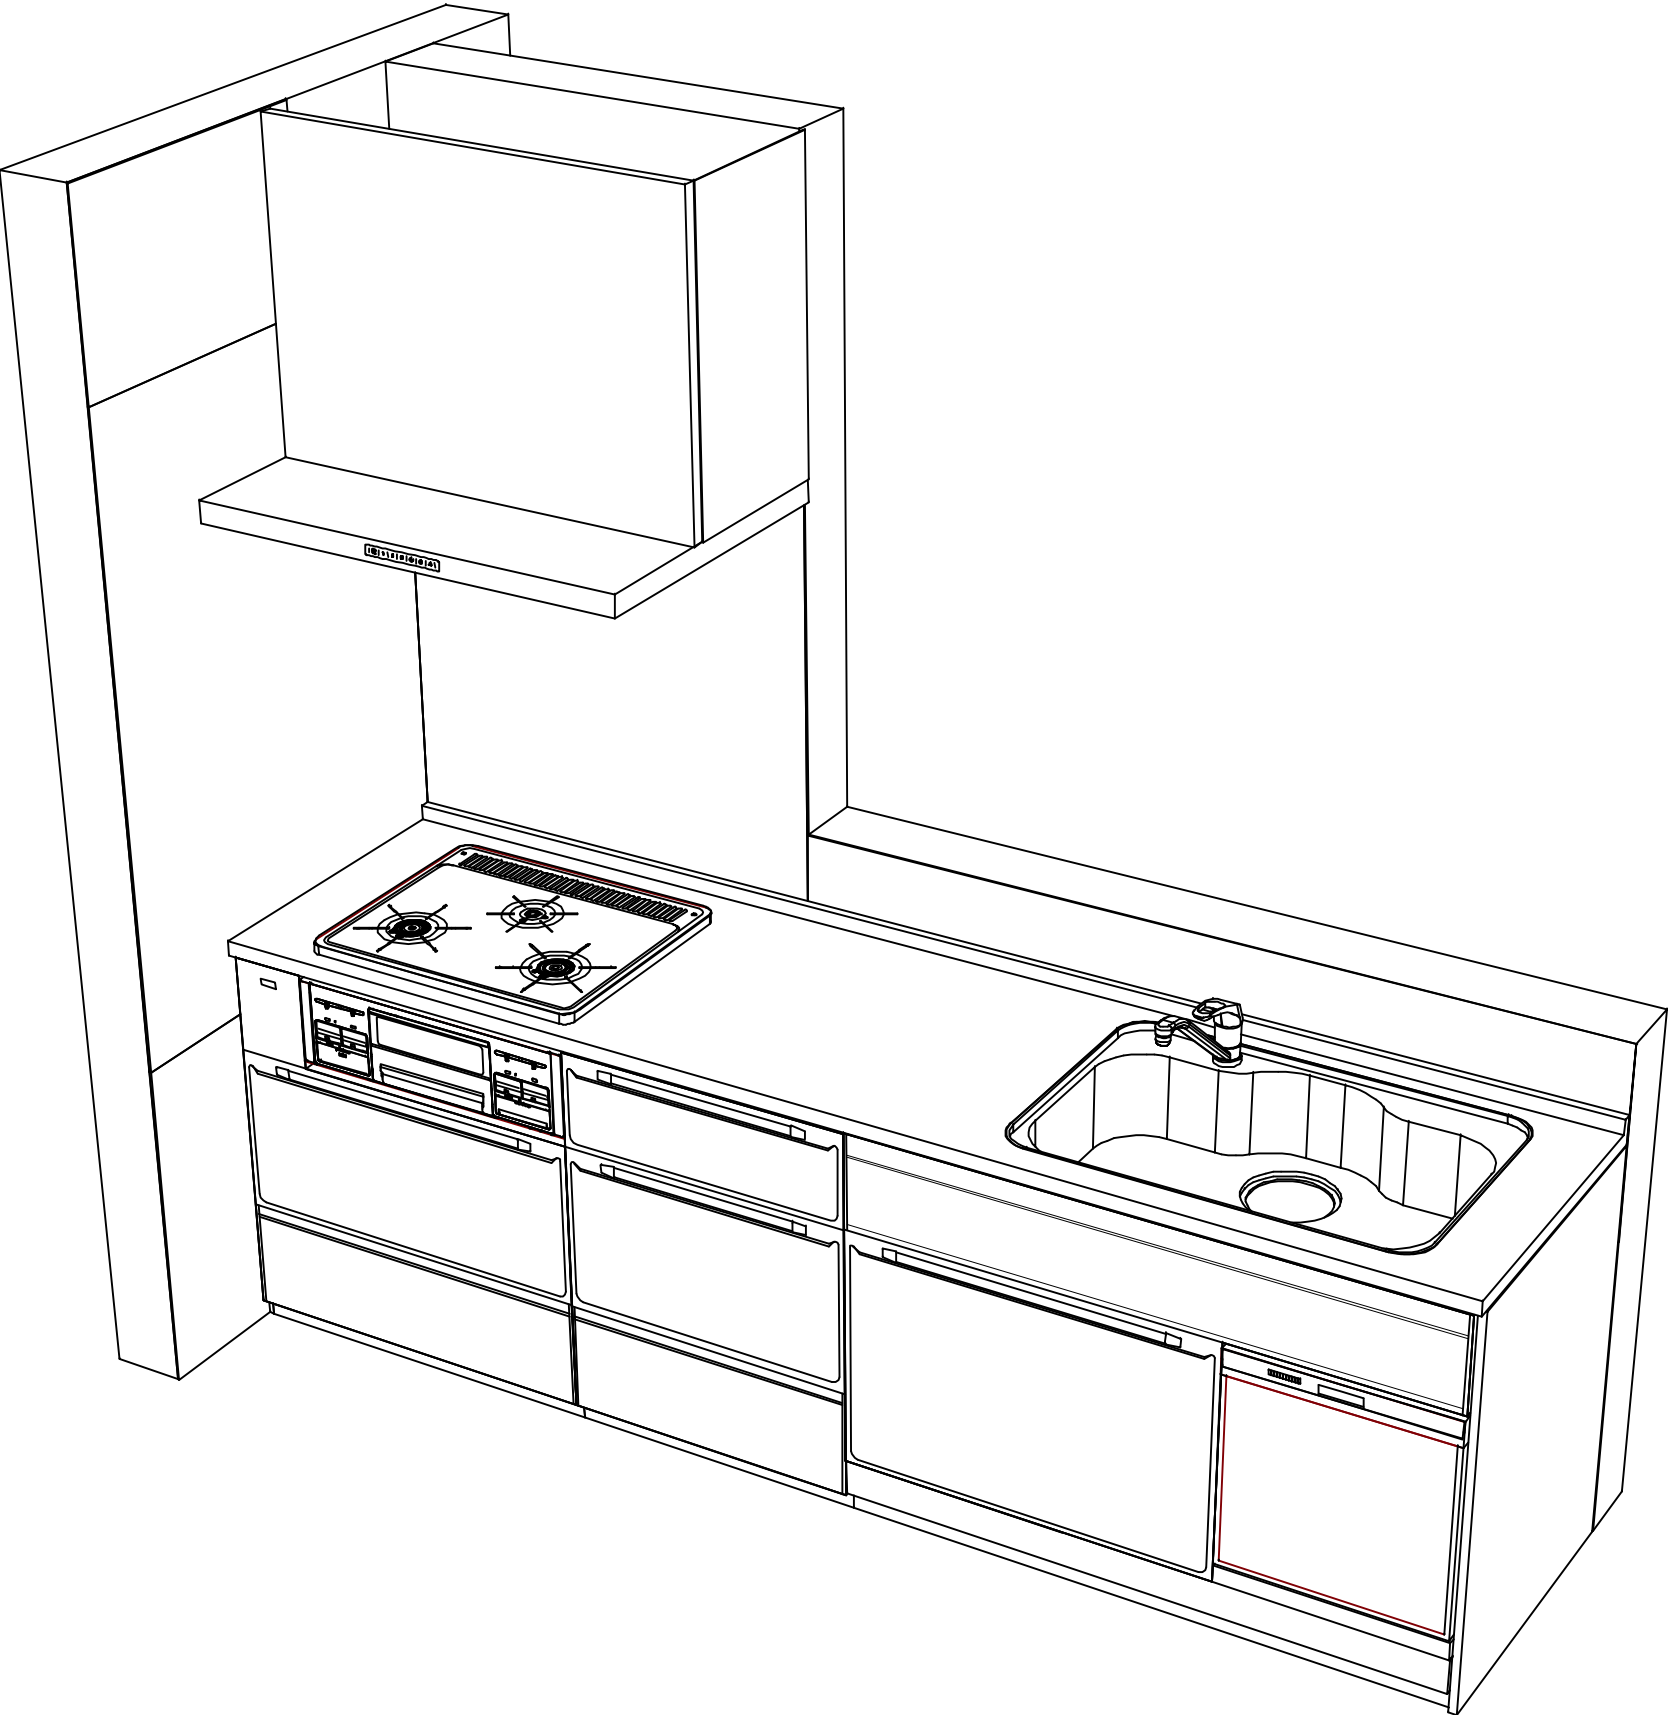

現場名称：新潟-新潟流通SR SK3様邸	ホーローシステムキッチン E d e l エーデル	姿図 2	縮 尺： 1 / 30
現場番号： C3359088	プラン番号： 2400A-2507-0462T	作成日： 2025年8月2日	
新潟支店	担当営業：新潟流通SR	担当アドバイザー：新潟流通SR	