

ホーローシステムキッチン 御見積書

御名前	新潟-新潟流通SR SK5	様
業者		様
商品名	Treasia トレーシア	

作成日 2025年10月5日
プラン番号 2400A-2510-0091T
現場番号 C3356341

タカラスタANDARD株式会社
◆新潟支店
新潟県新潟市西区流通センター4-1-5
TEL 025-260-5141 / FAX 025-260-5146

◆新潟ショールーム
TEL 025-260-5219 / FAX 025-268-0971

商品
御見積金額 **¥1,215,600** (税込 ¥1,337,160)

()内の価格は税込価格<税率10%>を表示しています。

《参考》別途 商品組付費 **¥143,500 (税込 ¥157,850)**
《参考》別途 現場配送費 **¥8,000 (税込 ¥8,800)**

※ 商品御見積金額には商品組付費は含まれておりません。
※ 商品組付費には搬入・商品組付等の費用を含んでいます。
※ 商品組付費は現場の状況により変動する事があります。
又、給水・給湯・ガス・ダクト・電気等の接続工事は含まれておりません。

◆ 御見積仕様

《キッチン》

奥行	奥行65cm
キッチン本体サイズ	I型255cm
天板高さ	85cm
扉カラー	スタッコグレー・ブラック
キッチンパネル	HDタイプ:チェッホストーンダーク
引手タイプ	ハンドル引手タイプ
ワークトップ材質	アクリル人造大理石
カラー	モデレートブラック
水栓	ハンドシャワー水栓
食器洗い乾燥機	シンク下設置間口45cmタイプ
加熱機器	IHヒーター
レンジ機器	なし
ガス種	未定
周波数	50Hz

◆ 御確認事項

☆商品の仕様・価格等につきましては予告なく変更する事がありますので、ご購入の際には、弊社支店営業所等へ
お問い合わせ、またはカタログにてよく御確認下さるようお願い致します。
☆組立工事費には給水・給湯・ガス・ダクト・電気等の接続工事は含まれておりません。
★上記御見積金額に組付費は含まれておりません。

担当営業	担当アドバイザー	プラン作成者
		藤家 三子

◆ 備考

No.*

御名前 新潟-新潟流通SR SK5

様

現場番号	C3356341	プラン番号	2400A-2510-0091T	作成日	2025/10/5
------	----------	-------	------------------	-----	-----------

御見積明細 キッチン

NO	商品名	仕様	品番	数量	単価	金額
1	人造大理石ワークトップ	ユーティリティシンクE	U7IS255 TARU	1	203,000	203,000
2	シンクキャビネット	スライド・シンク下食洗、うちにもホーロートレイ	F-RRXR120UR5(VVFKG	1	121,500	121,500
3	食器洗い乾燥機	引出し式(ブラック色)	TKW-405AM	1	111,000	111,000
4	食器洗い乾燥機用前面パネル	扉同色	P-DWM45VL5(VFK)-1	1	16,500	16,500
5	調理台キャビネット	足元スライド(3段引出し)・たっぷりホーローキャビネット	F-TFVR060 -5(VVFKG	1	101,000	101,000
6	コンロ用キャビネット	足元スライド・たっぷりホーローキャビネット、ミキリ対応	F-KTVR075JL5(VVFKG	1	104,500	104,500
7	水栓	ハンドシャワー水栓	KM708GT	1	45,500	45,500
8	電気加熱機器	IHヒーター両面焼き(ブラック色)	CH-A6LTA	1	165,000	165,000
【ベースキャビネット小計】				8		868,000
9	レンジフード(本体)	シロッコファン、ブラック、加熱機器連動	VRAC-E901ADR(SQ)	1	174,000	174,000
	レンジフード用前面パネル	扉同色	VZP-90-655HN(VF)	1	9,000	9,000
10	エンドパネル	扉同色	VEP-655HN(VF)	1	8,500	8,500
11	エンドパネル	奥行65cmキャビネット用	EP-XN-85 (VVFKD	1	11,500	11,500
12	前台輪カバー		P-DC120 -5(K)	1	4,000	4,000
13	前台輪カバー		P-DC073 -5(K)	1	3,500	3,500
14	前台輪カバー		P-DC060 -5(K)	1	3,500	3,500
15	水切りプレート	ユーティリティシンクE用	SK ミス`キリプレートUSE	1	4,500	4,500
16	水切りプレート	ユーティリティシンクE用	ミドル ミス`キリプレートUSE	1	6,000	6,000
17	まな板	ユーティリティシンクE用	マナイタUSE-1	1	7,000	7,000
18	水切り	ユーティリティシンクE用	ミス`キリUSE	1	7,500	7,500
19	ゴミボケット	ユーティリティシンクE用	ゴミボ`ケットUSE	1	7,500	7,500
20	水切りネット	ユーティリティシンクE用	ミス`キリネットUSE(A)	1	4,000	4,000
21	間仕切り名人	Tタイプ、間口45・60cm用	MGマジキリP TL 1	3	3,900	11,700
22	かくせるホーローボックス	間口60cm用	ヒビラウラHS- 60N	1	6,000	6,000
23	かくせるホーローボックス	間口73cm用	ヒビラウラHS- 73N	1	7,000	7,000
24	施工部材		シリコン(ホワイト2)	1	1,000	1,000
25	施工部材		シリコン(ブラック)	1	1,000	1,000
キッチン合計				28		¥1,145,200

御名前 新潟-新潟流通SR SK5 様

現場番号	C3356341	プラン番号	2400A-2510-0091T	作成日	2025/10/5
------	----------	-------	------------------	-----	-----------

御見積明細 キッチンパネル

NO	商品名	仕様	品番	数量	単価	金額
1	ホーローキッチンパネルHDタイプ	サイドパネル、チェッポストーンダーク	PZS-90 (QPQ)	1	30,400	30,400
2	ホーローキッチンパネルHDタイプ	窓パネル185、チェッポストーンダーク	PZW -185 (QPQ)	1	14,700	14,700
3	パネル施工キット	シリコン色(アンバー)	パネルセコウキットS(B)-1	1	5,700	5,700
4	KP用エッジセット	樹脂製、チャコールグレー	KPエッジセットJ (CG)-2	1	2,800	2,800
5	ホーローキッチンパネルHDタイプ	フロントパネル120、チェッポストーンダーク	PZFN-120 (QPQ)	1	16,800	16,800
キッチンパネル合計				5		¥70,400

商品総合計	33	¥1,215,600
-------	----	------------

※ 御見積明細の価格には消費税は含まれておりません。別途消費税が必要となります。

《参考》別途 商品組付費

キッチン商品組付費 ¥106,500 (税込 ¥117,150)

キッチンパネル商品組付費 ¥37,000 (税込 ¥40,700)





《参考》別途 現場配送費


¥8,000 (税込 ¥8,800)

※ 商品組付費は現場の状況により変動する事があります。又、給水・給湯・ガス・ダクト・電気等の接続工事は含まれておりません。

()内の価格は税込価格<税率10%>を表示しています。

- 必ずご確認ください。
- ・天井高さ、吊戸棚・レンジフード取付高さをご確認ください。
 - ・《 》内寸法は参考寸法です。
 - ・両側クローズの場合は、壁間の寸法がワークトップ間口より6から7mm程度長くなるようにスキを設けてください。
- 表示記号について
- ・KP：キッチンパネル

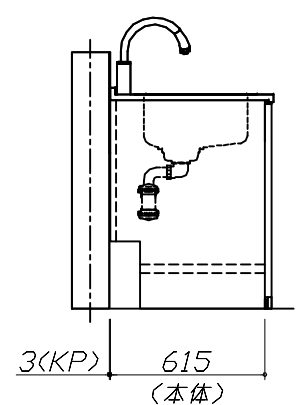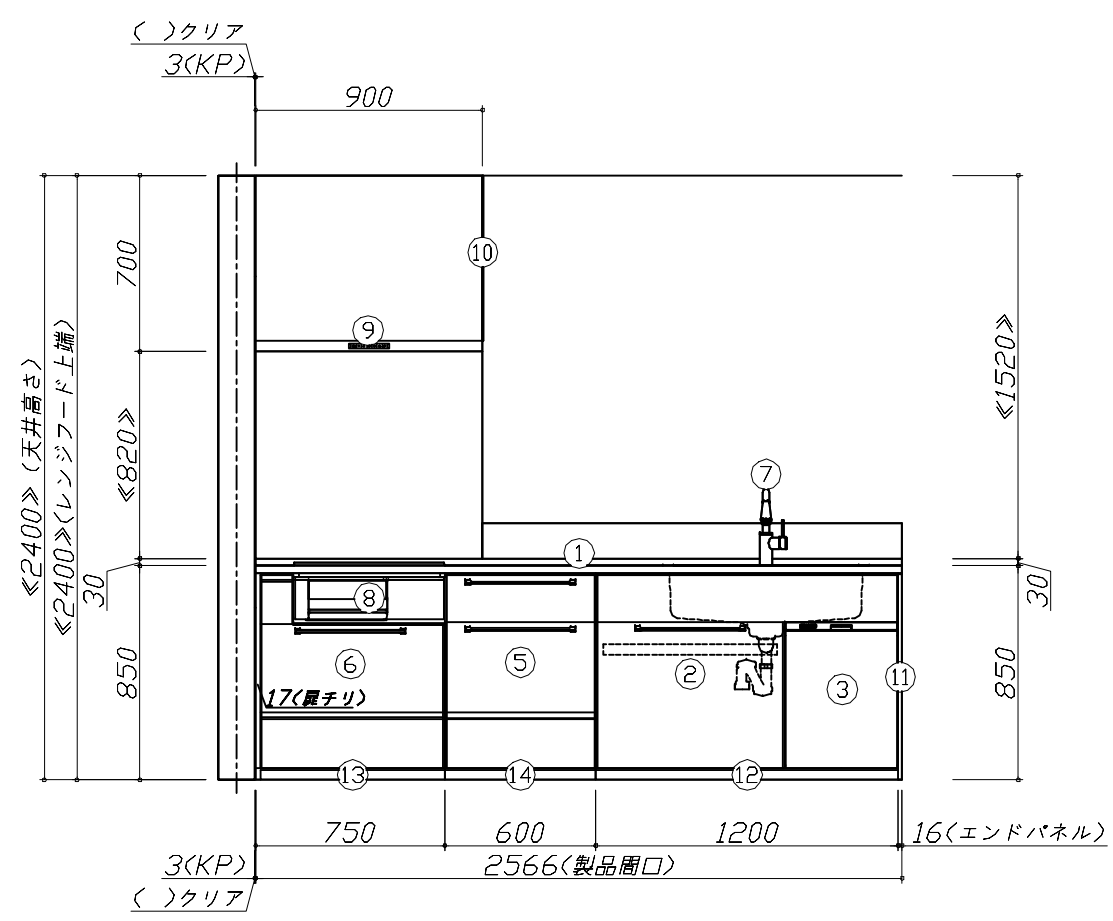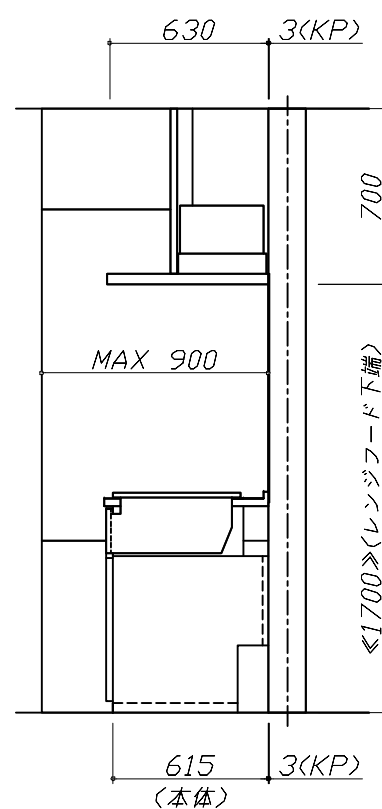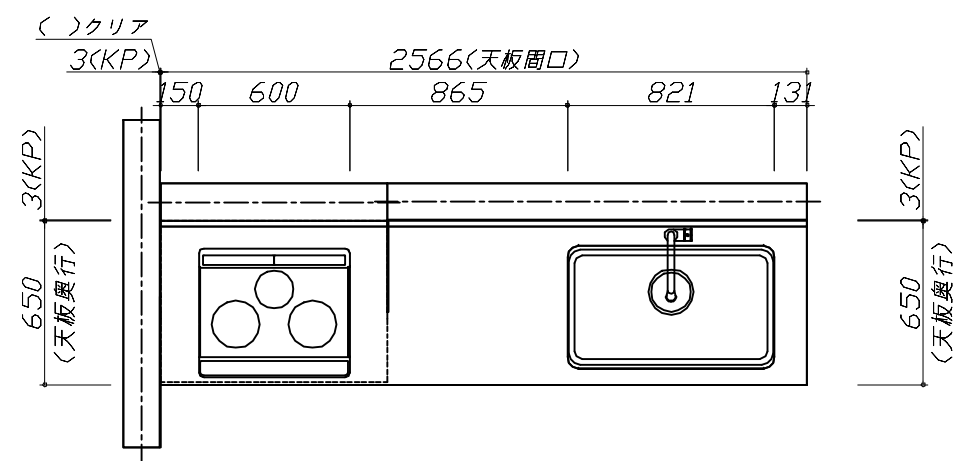

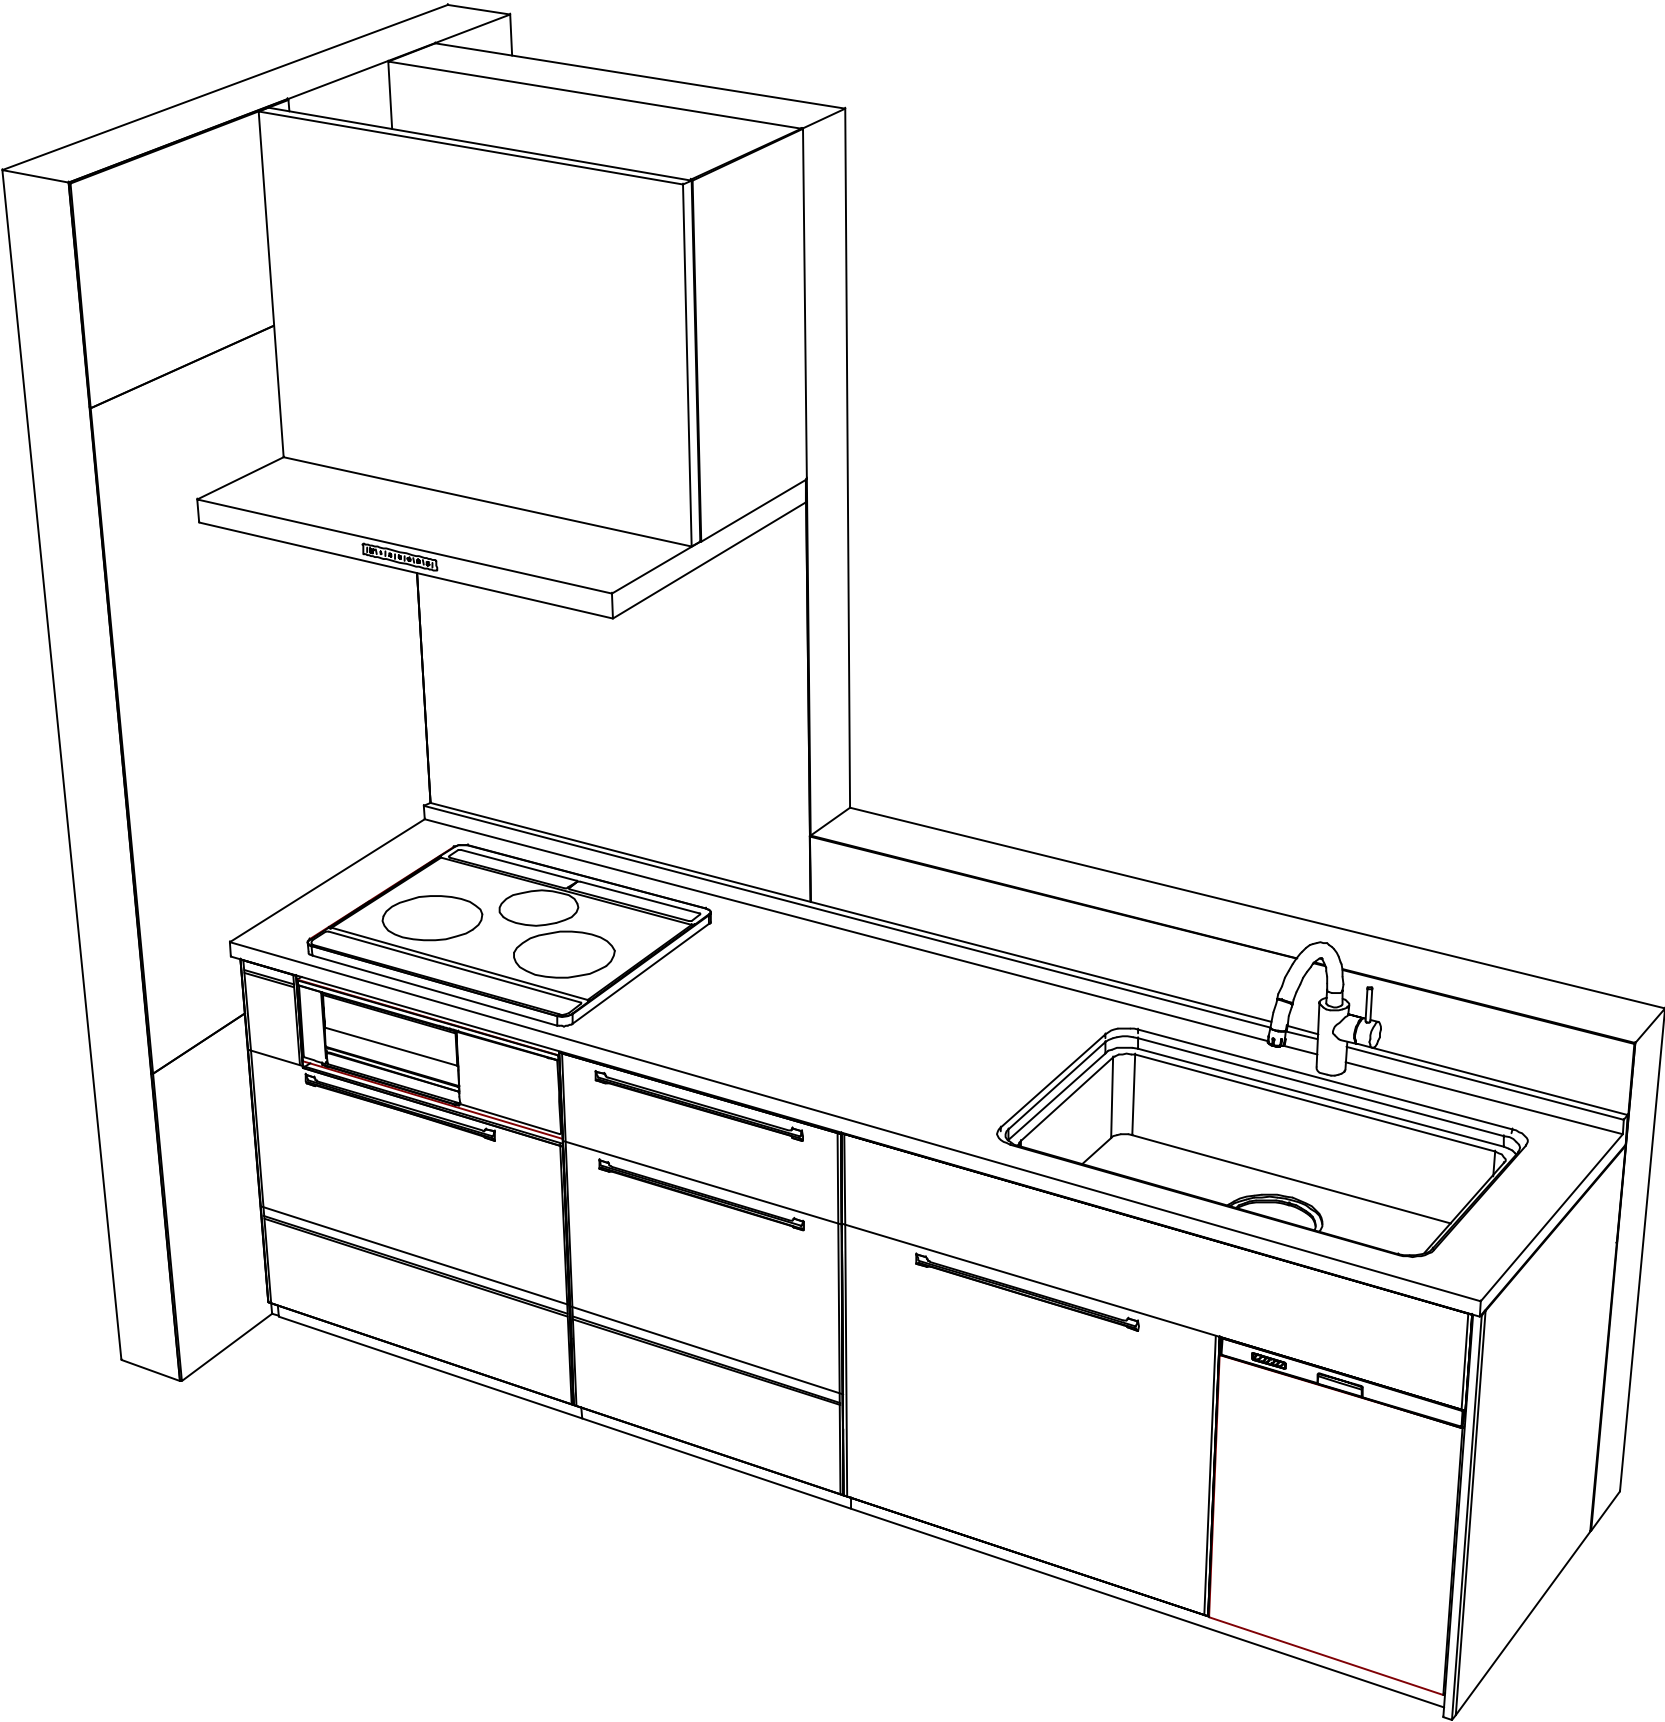

Takara standard タカラスタンダード株式会社	現場名称： 新潟-新潟流通SR SK5様邸	ホーローシステムキッチン Treasia トレーシア	姿図 2	縮 尺： 1 / 30
	現場番号： C3356341	プラン番号： 2400A-2510-0091T	作成日： 2025年10月5日	
	新潟支店	担当営業 ：	担当アドバイザー：	

縮尺：A3サイズ等倍