

ホーローシステムキッチン 御見積書

御名前 北陸-能登 SK9 様

業者 様

商品名 Edel エーデル

作成日 2020年2月26日
 プラン番号 1612G-2002-0094T
 現場番号 A6099602

タカスタンダード株式会社
 能登ショールーム
 石川県七尾市飯川町い166

TEL 0767-57-0062 / FAX 0767-57-0063
 北陸支店 販売課
 TEL 076-269-4400 / FAX 076-269-4499

商品
 御見積金額 **¥700,500 (税込 ¥770,550)**

()内の価格は税込価格<税率10%>を表示しています。

(参考) 別途 商品組付費 ¥108,000 (税込 ¥118,800)

商品御見積金額には商品組付費は含まれておりません。
 商品組付費は現場の状況により変動する事があります。
 又、給水・給湯・ガス・ダクト・電気等の接続工事は含まれておりません。

担当営業	担当アドバイザー	プラン作成者
	土川	土川

備考

御見積仕様

(キッチン)

奥行	奥行65cm
キッチン本体サイズ	I型255cm
天板高さ	85cm
扉カラー	ホワイト
キッチンパネル	モザイクベージュ
ワークトップ材質	人造大理石
カラー	シャインベージュ
水栓	シングルレバー水栓
食器洗い乾燥機	シンク下設置間口45cmタイプ
加熱機器	60cmハイバ'ーガラスコートトップガスコンロ
レンジ機器	なし
ガス種	LPG
周波数	60Hz

御確認事項

- H28.6 展示
- H29.3 レンジフード変更 H29.7 ガスコンロ変更
- H30.2 シンク小物変更 H30.6 ガスコンロ変更
- H30.8 マグネット小物変更 H30.9 組付費変更
- 2020.2 シンク小物変更

No.*

御名前 北陸-能登 SK9

様

現場番号	A6099602	プラン番号	1612G-2002-0094T	作成日	2020/2/26
------	----------	-------	------------------	-----	-----------

御見積明細 キッチン

NO	商品名	仕様	品番	数量	単価	金額
1	人造大理石ワークトップ	Zシンク(小物置き)	FDIQ255 TDLY	1	68,000	68,000
	排水トラップセット		STラップHSK2-J	1	1,700	1,700
2	シンクキャビネット	スライド・シンク下食洗(ソフトクロス)	F-RRXM120 L5(ESW B	1	57,300	57,300
3	食器洗い乾燥機	引出し式(シルバー色)	TKW-404A-SV	1	98,000	98,000
4	食器洗い乾燥機用前面パネル	扉同色	P-DWP45P (SW)	1	3,500	3,500
5	調理台キャビネット	足元スライド(3段引出し)(ソフトクロス)	F-TFVZ060 -5(ESW B	1	56,500	56,500
6	コンロ用キャビネット	足元スライド(ソフトクロス)	F-KTVZ075 R5(ESW B	1	58,500	58,500
7	水栓	エコタイプシングルレバー水栓	KM5011TTKE	1	15,000	15,000
8	ガス加熱機器(ハイバ-ガラスコート)	片面焼き	TN72AV60CH	1		
	ガス加熱機器(本体)	シルバー	TN72AV60C P	1	77,000	77,000
	ガス加熱機器(トッププレート)	クリアパールホワイト	TN72-60TP-CH	1	22,000	22,000
	【ベースキャビネット小計】			11		457,500
9	ウォールキャビネット	レンジフード横タイプ	W-M A165FR (ESW B-D	1	40,500	40,500
10	アイラック		SDR-45 (K)	1	22,000	22,000
11	アイラック用アルミカバー	レンジフード横用	SDRガリガリ-R(G)	1	2,000	2,000
12	アイラック用前面パネル	扉色対応用	P-SDR 90 (SW)	1	2,000	2,000
13	照明ユニット	10W(LED仕様)	SMY-57 LED	1	13,000	13,000
14	レンジフード	シロッコファン(シルバー色)	VUA-901AD (V)	1	34,500	34,500
	前幕板	高さ70cmタイプ、シルバー色	マエマク90VUA-640(V)	1	5,500	5,500
15	レンジフード別売部品	横化粧板	ヨコゲショウイタVUA-700(V)	1	3,500	3,500
16	シロッコファン用排気金具	上方排気接続用	マルダクカナグ(U)	1	3,000	3,000
17	エンドパネル	下台用	EP-XN-85 (ESW B	2	8,500	17,000
	エンドパネル用施工部材		EP-XNカナグセットE	1		
18	エンドパネル	ウォールキャビミドル、電動昇降、VUSVDS用	EP-WM (ESW B	1	6,000	6,000
19	プレート立て		SKプレートタテ	1	3,400	3,400
20	どこでもラック(アルミホ-ロ-タイプ)	小物置き、パールホワイト	MGH-KR(W)	1	5,000	5,000
21	どこでもラック(スクエアタイプ)	マルチラック、ホワイト	MGSK コモノイ (W	1	1,700	1,700
	どこでもラック(スクエアタイプ)	アタッチメント(フック)	MGAK フックス (W	1	1,000	1,000
22	スパイスボックス		スパイスボックスT (W	1	1,200	1,200
23	かくせるラック	まな板立て	MGTS-300M	1	3,100	3,100
24	間仕切り名人	Hタイプ、間口45・60cm用	MGマジキリJ HL 1	2	3,400	6,800

御名前 北陸-能登 SK9

様

現場番号	A6099602	プラン番号	1612G-2002-0094T	作成日	2020/2/26
------	----------	-------	------------------	-----	-----------

御見積明細 キッチン

NO	商品名	仕様	品番	数量	単価	金額
25	間仕切り名人	Hタイプ、間口45・60cm用	MGマジキリJ HC 1(N)	1	3,400	3,400
26	間仕切り名人	食器用間仕切りポール	MGマジキリホ-ルJ4	1	2,700	2,700
27	水切りネット	Zシンク用	ミスキリネット Z(A)	1	3,000	3,000
28	水切り	Zシンク用	ミスキリZ-B	1	3,500	3,500
キッチン合計				36		¥641,300

御見積明細 キッチンパネル

NO	商品名	仕様	品番	数量	単価	金額
1	ホーローキッチンパネルPタイプ	フロントパネル135	PZFN-135 (IMV)	2	13,400	26,800
2	KP用エッジセット	樹脂製	KPエッジセットJ (MW)-2	1	2,800	2,800
3	パネル施工キット	シリコン色(ホワイト)	パネルセコウキットS(W)-1	1	5,700	5,700
4	ホーローキッチンパネルPタイプ	サイドパネル	PZS-90 (IMV)	1	23,900	23,900
キッチンパネル合計				5		¥59,200

商品総合計

41

¥700,500

御見積明細の価格には消費税は含まれておりません。別途消費税が必要となります。

(参考) 別途 商品組付費





キッチン商品組付費 ¥88,000 (税込 ¥96,800)


キッチンパネル商品組付費 ¥35,000 (税込 ¥38,500)

商品組付費は現場の状況により変動する事があります。又、給水・給湯・ガス・ダクト・電気等の接続工事は含まれておりません。

()内の価格は税込価格 < 税率10% > を表示しています。

- 必ずご確認ください。
 - ・天井高さ、吊戸棚・レンジフード取付高さをご確認ください。
 - ・《 》内寸法は参考寸法です。
- 表示記号について
 - ・KP：キッチンパネル

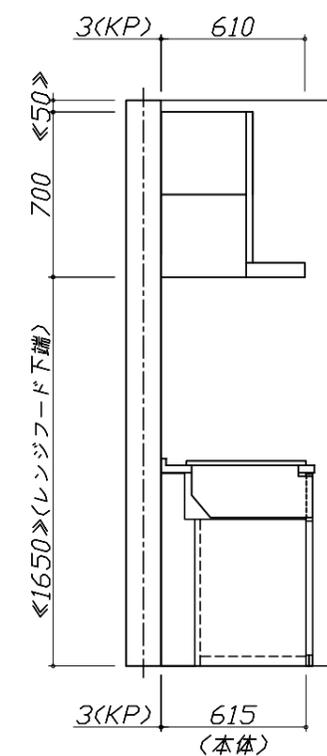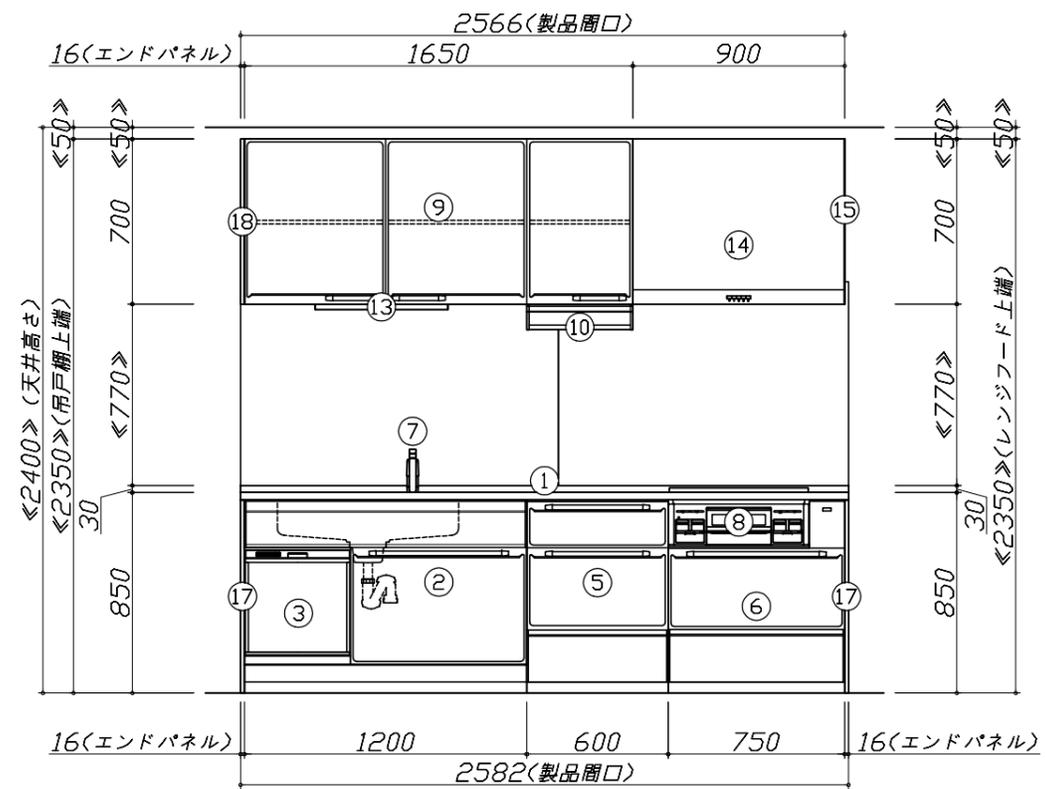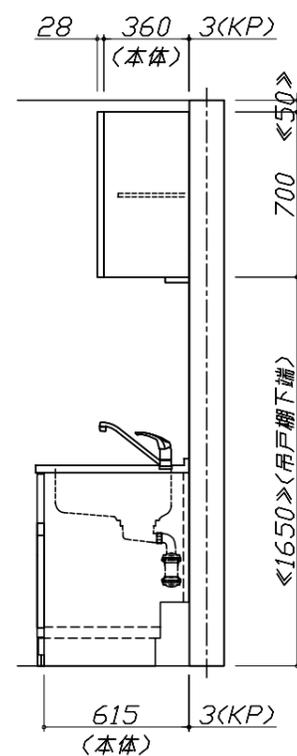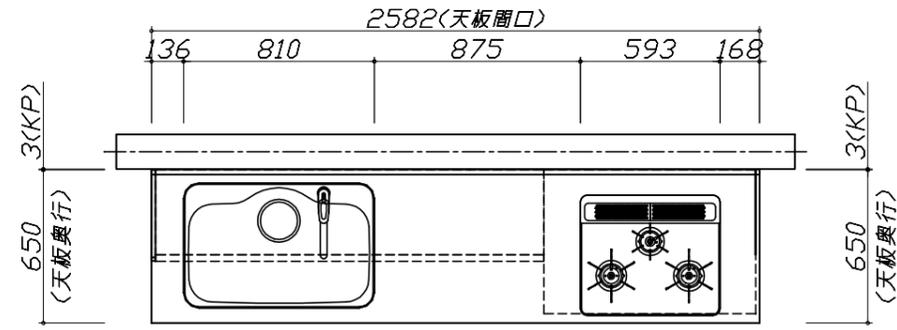

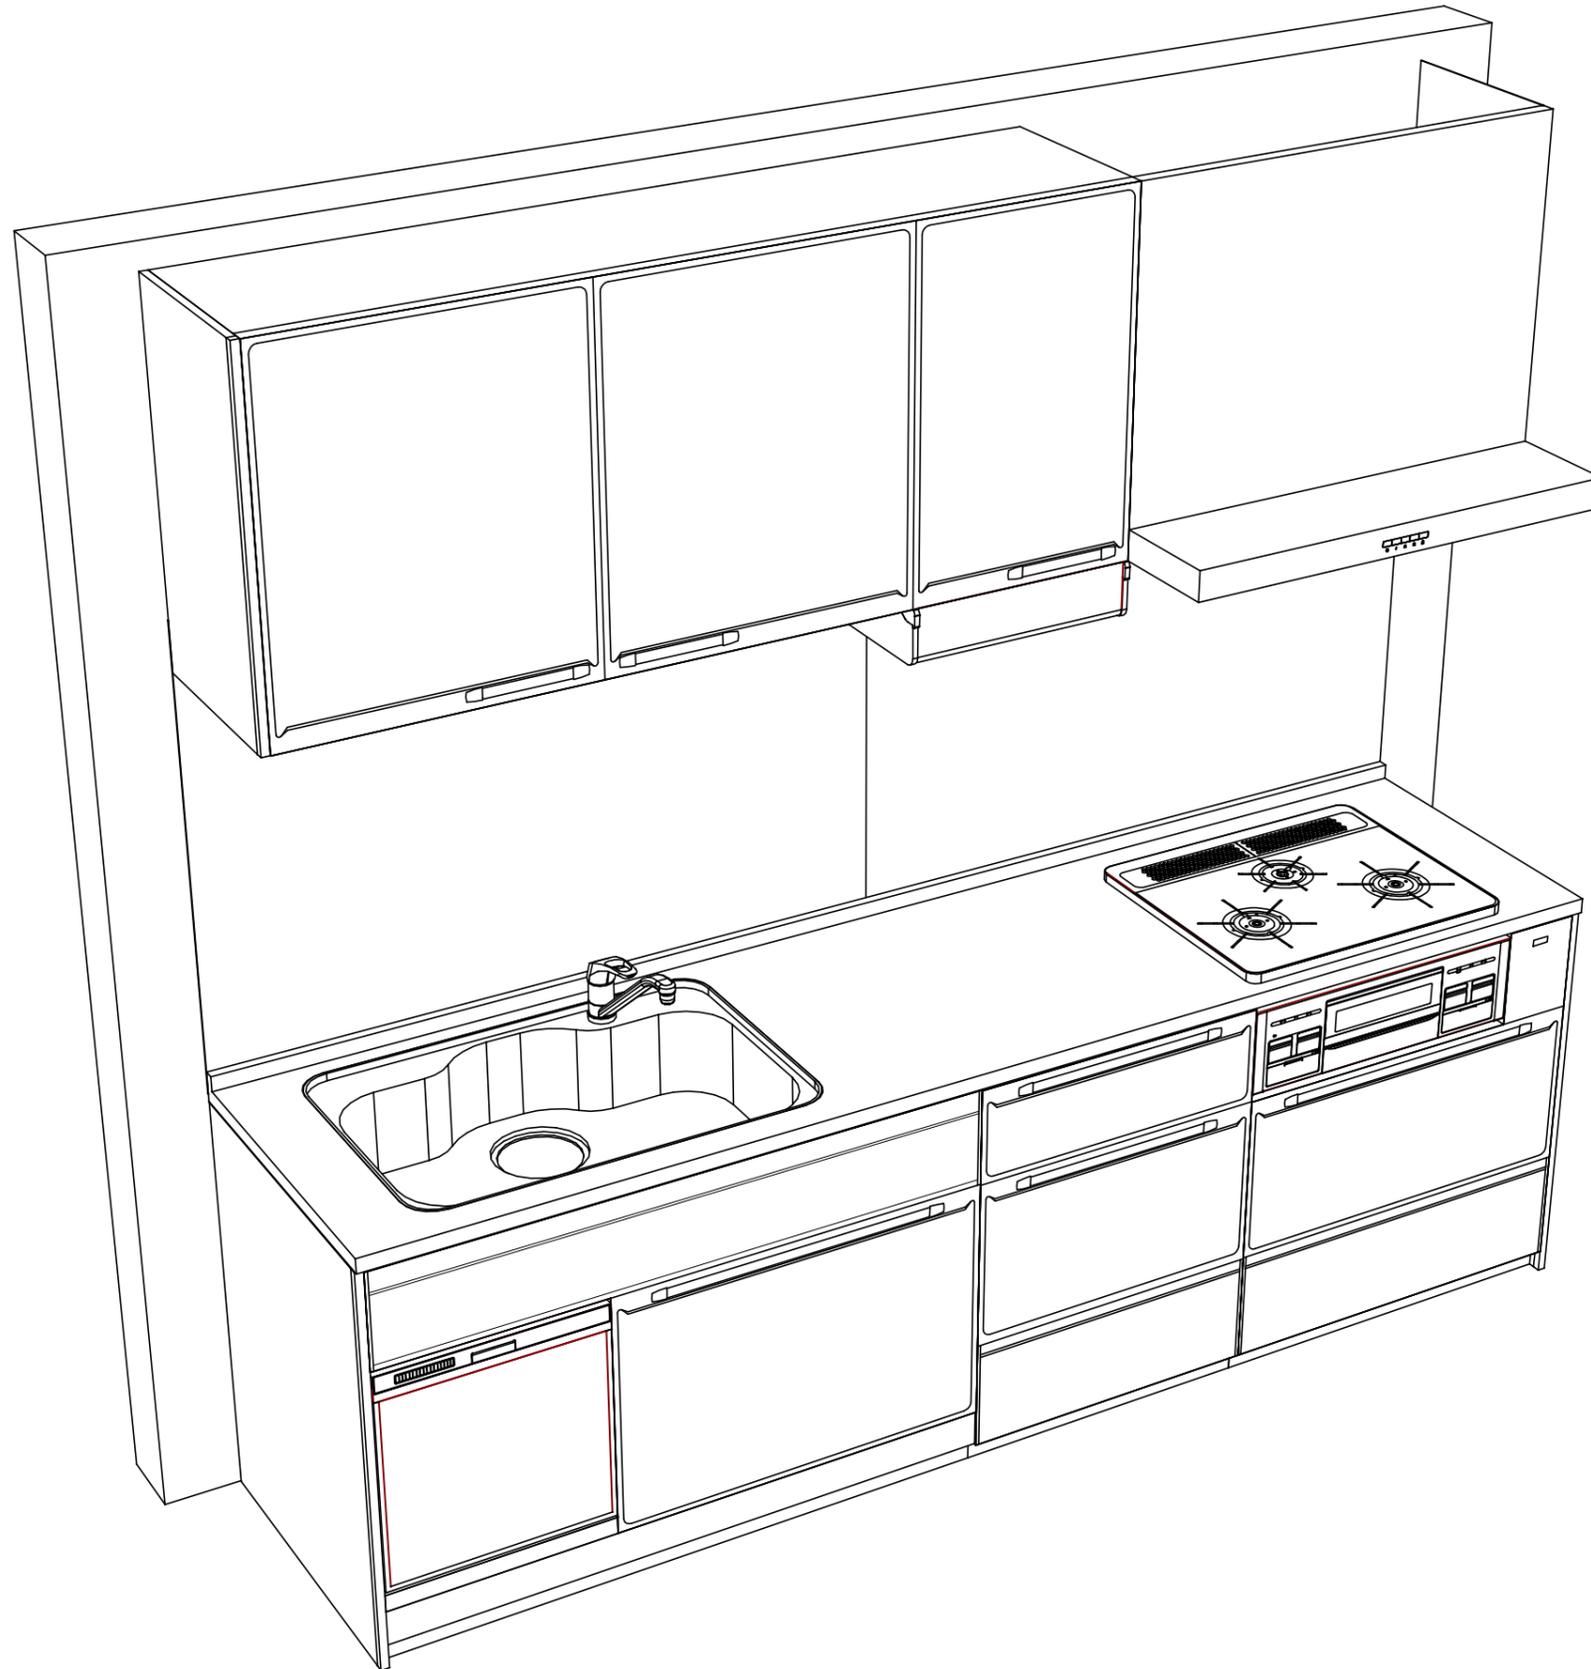

Takara standard
タカラスタンダード株式会社

現場名称： 北陸-能登 SK9様邸
現場番号： A6099602
能登ショールーム

ホーローシステムキッチン Edel エーデル
プラン番号： 1612G-2002-0094T
担当営業：

姿図 2
縮尺： 1 / 30
作成日： 2020年2月26日
担当アドバイザー： 土川

縮尺：A3サイズ等倍

■商品仕様概要

商品仕様	商品シリーズ	ホーローシステムキッチン Edel エーデル	
	タイプ	足元スライドタイプ	
	扉カラー	ホワイト	
	引手種類	-	
	天板形状・開口	I型255cm	
		-	
	奥行	奥行65cm	
	天板高さ	85cm	
	キッチンパネル	有	
	キッチンパネルカラー	モザイクベージュ	
見切り・エッジ材	樹脂製		

■商品仕様書（キッチン側）

品目	仕様		備考
天板	材質	人造大理石	色 シェインベージュ
	シンク	ステンレスシンク (Z)	色 ステンレス
	部品	-	
		-	
		ミク初Z-B、ミク初木 Z(A)	
		SKプレート好	
下台	本体	ホーロー製	色 ホワイト
	底板	ホーロー製	
	引出し	ホーロー製	
	レール・丁香	ソフトクローズレール	
	部品(標準)	-	
	部品(オプション)	-	
設備仕様(下台)	水栓1	KM5011TTKE	
	水栓2	-	
	食器洗い乾燥機	TKW-404A-SV	色 シルバー
	加熱機器(本体)	TN72AV60CH	色 シルバー
	加熱機器(トッププレート)	ハイパーガラスコートトップ	色 クリアパールホワイト
加熱機器(レンジ)	-		
吊戸棚	本体	化粧ボード	色 ホワイト
	耐震ラッチ	無	
	部品	棚板	
レンジフード	品名	VUA-901AD (V)	色 シルバー
	ファン仕様	シロッコファン (排気タイプ)	
	部品	マグ外付(U)	
		-	
-			
設備仕様(上台)	照明ユニット	SMY-57 LED	
	アイラック	有	
	電動昇降吊戸棚	-	
	昇降棚	-	
エンドパネル	材質	ホーロー製	色 ホワイト
		-	
		-	
		-	
天井幕板	品名	-	

■商品仕様書（周辺収納側）

品目	仕様		備考
周辺仕様	周辺扉カラー	-	
	キッチンパネル	-	
ツールユニット	本体	-	
	底板	-	
	引出し	-	
	レール	-	
	丁香	-	
	耐震ラッチ	-	
	部品	-	
カウンターユニット	本体	-	
	底板	-	
	レール	-	
家電収納	本体	-	
	部品	-	
周辺カウンター	材質	-	
吊戸棚	本体	-	
	耐震ラッチ	-	
	部品	-	
設備仕様(上台)	アイラック	-	
エンドパネル	材質	-	
		-	
天井幕板	品名	-	

■必ずご確認ください。


- ・天井高さ、吊戸棚・レンジフード取付高さをご確認ください。
- ・《 》内寸法は参考寸法です。

■設備図の見方、表示記号について

- ・寸法はキッチンパネル厚みとクリア寸法を含んでいません。
- ・KP：キッチンパネル

■吊戸棚取付注意事項

- 吊戸棚の取付は、必ず商品同梱の専用ネジ（トラスタッピンネジ4.5×60）を使用してください。
- 固定下地は固定位置を中心に幅100mm以上、厚み12mm以上の十分な強度を持つ合板をお願いします。

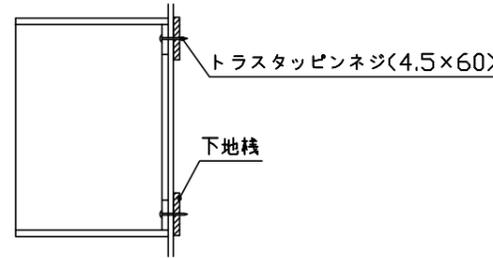

■必ずお読みください


1)以下の工事・部材は別途ご用意ください。

- ・周囲躯体、仕上げ、取付用下地工事
- ・ダクト工事、壁面開口、屋外化粧カバー取付等
- ・給排水配管、電気配線、ガス配管及び接続工事

2)本体の取付以外の関連工事は法的有資格者による工事が必要になります。

- ・大工工事、電気工事、ガス配管工事、管工事、建具工事等

3)キッチンパネルを設置する壁面下地は、プラスターボード仕上げをお願いします。

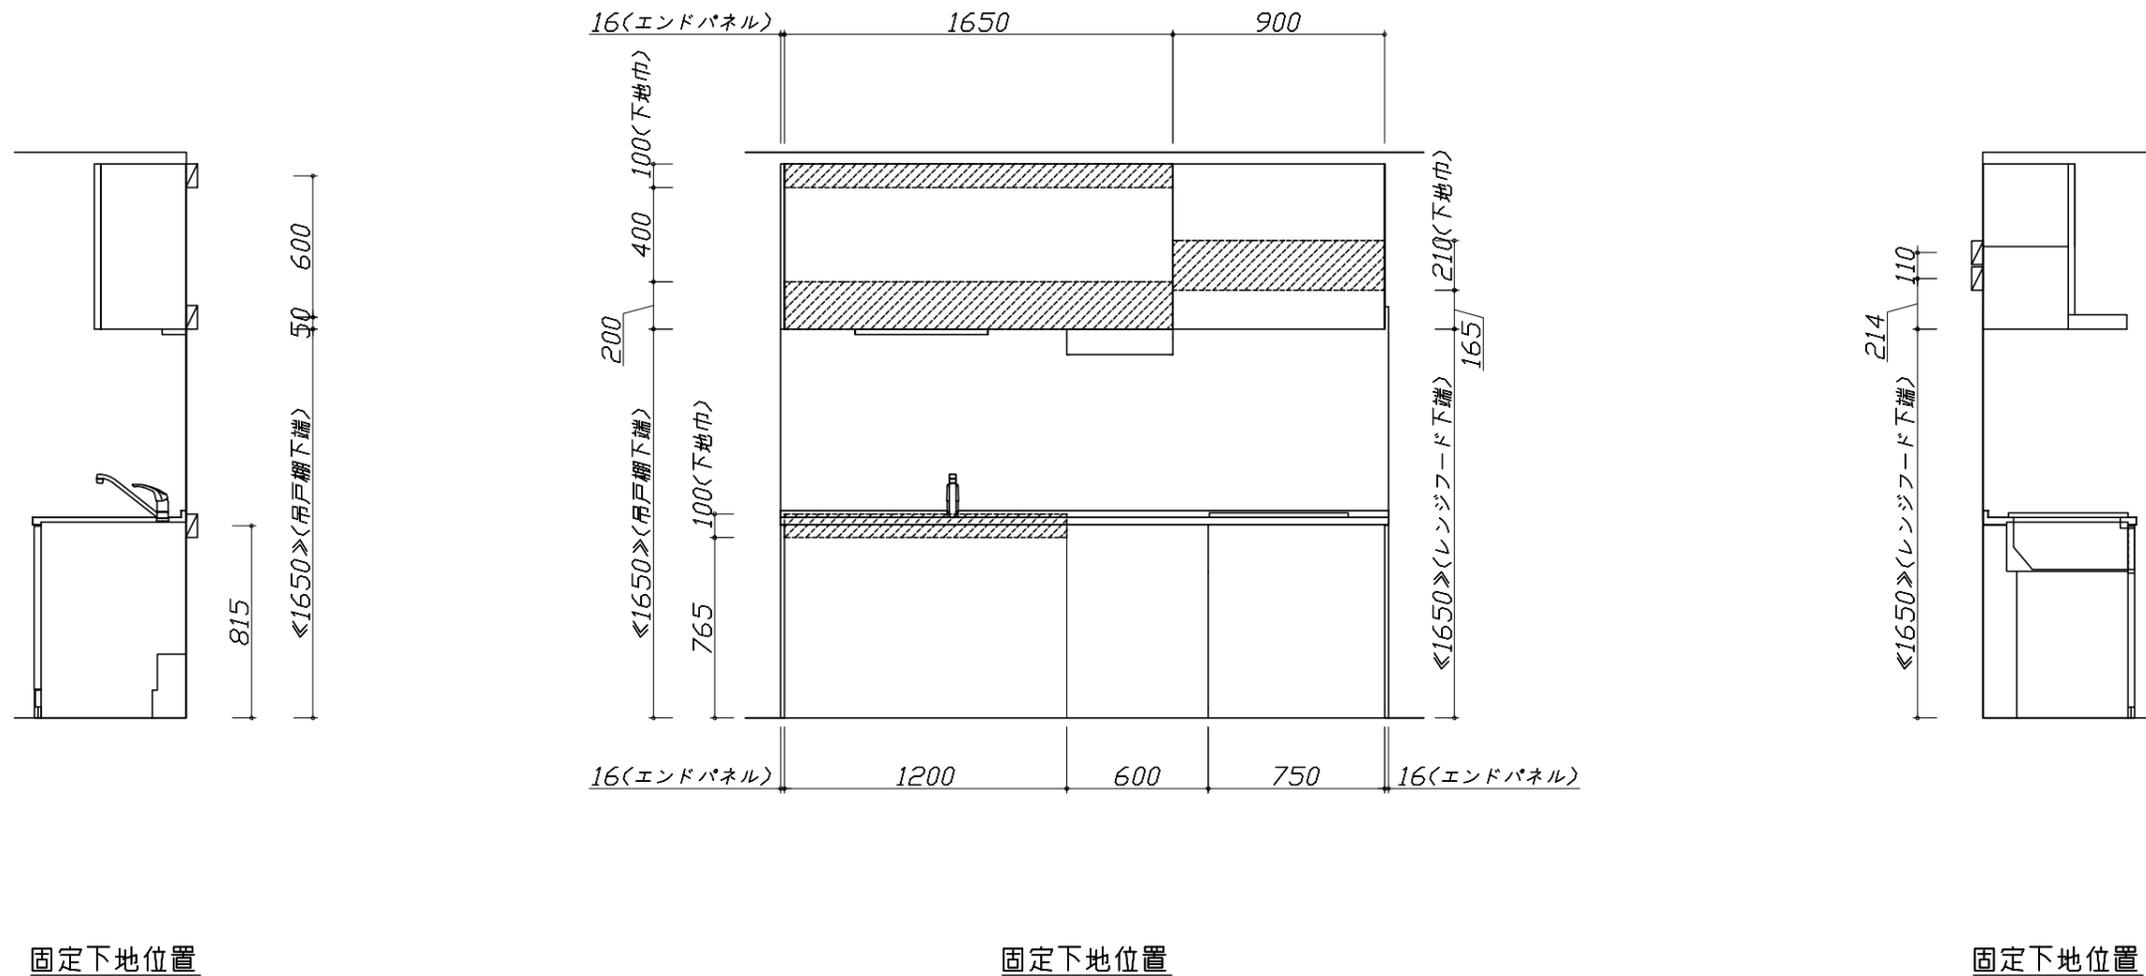

固定下地位置

固定下地位置


固定下地位置

- 必ずご確認ください。
 - ・天井高さ、吊戸棚・レンジフード取付高さをご確認ください。
 - ・《 》内寸法は参考寸法です。
- 設備図の見方、表示記号について
 - ・寸法はキッチンパネル厚みとクリア寸法を含んでいません。
 - ・KP：キッチンパネル

■設備記号

記号	記号の意味	記号	記号の意味
○	給水位置	⊙	ガス配管位置
●	給湯位置	⊖	コンセント位置
⊘	排水位置	⊖E	アース付コンセント位置
⊙	電源位置	㌿	電源取出位置


⊖ : 点検口

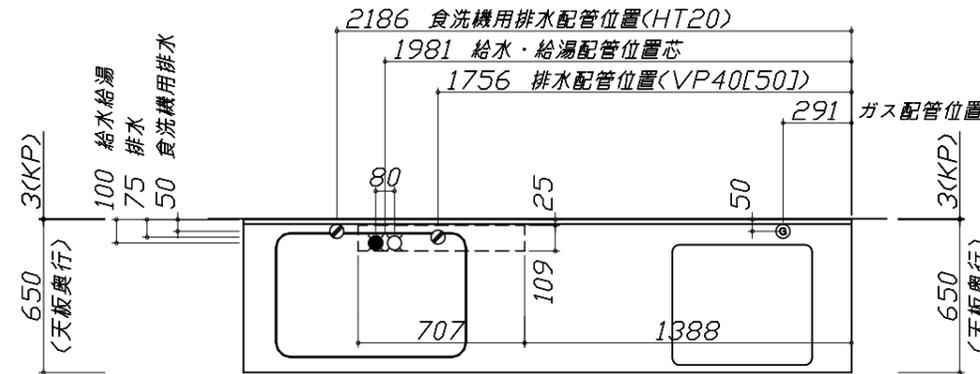


- 必ずお読みください
- 1)以下の工事・部材は別途ご用意ください。
 - ・周囲躯体、仕上げ、取付用下地工事
 - ・ダクト工事、壁面開口、屋外化粧カバー取付等
 - ・給排水配管、電気配線、ガス配管及び接続工事
- 2)本体の取付以外の関連工事は法的有資格者による工事が必要になります。
 - ・大工工事、電気工事、ガス配管工事、管工事、建具工事等

■機器類電源詳細

1	食洗機用電源	15A-125V E付埋込コンセント	⊖E
2	レンジフード用電源	15A-125V 埋込コンセント 消費電力145W	⊖
3	照明ユニット用電源	100V・コード必要長さ1m	㌿

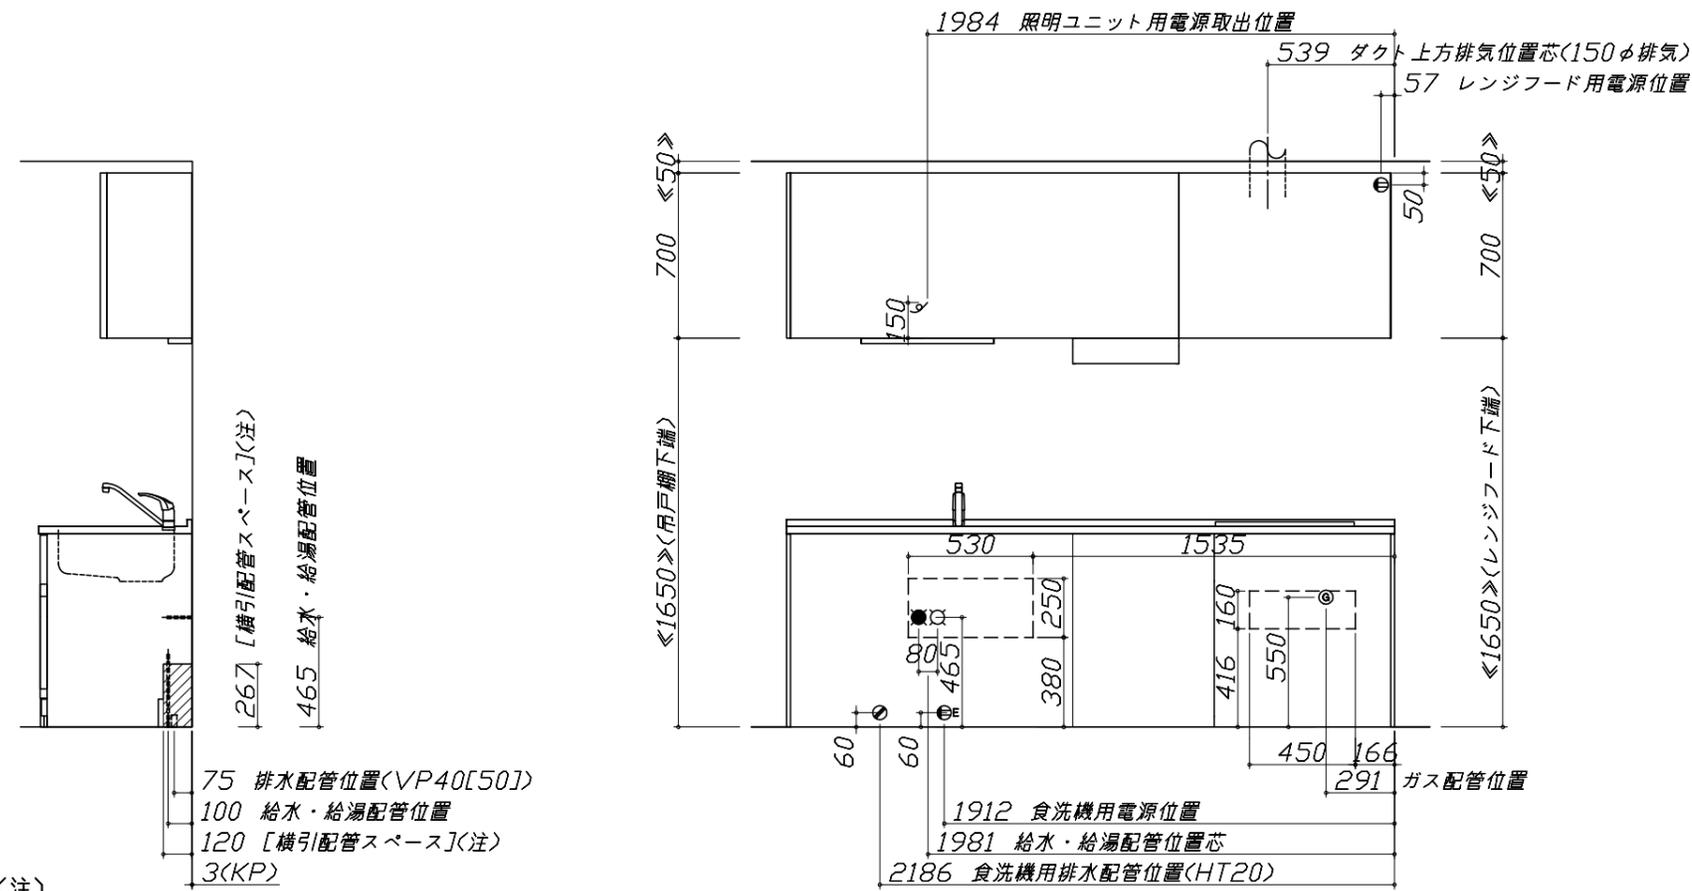


*ダクト配管可能範囲は詳細図参照

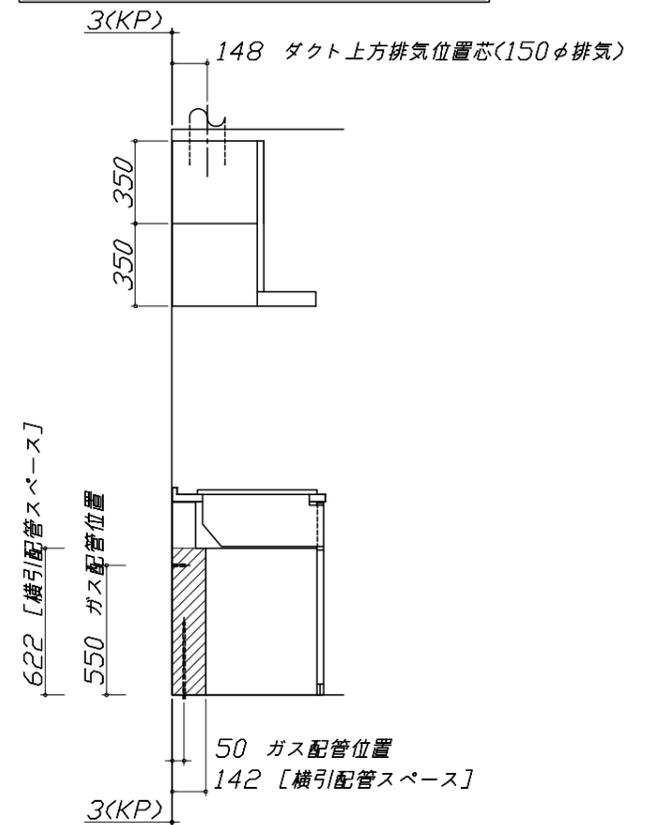

(注)
食洗機部分は横引配管スペース無し


Zシンク給水排水配管例図

給水給湯壁出し配管の場合
止水栓位置にアングル止水栓を取り付けてください。
(止水栓は別途)

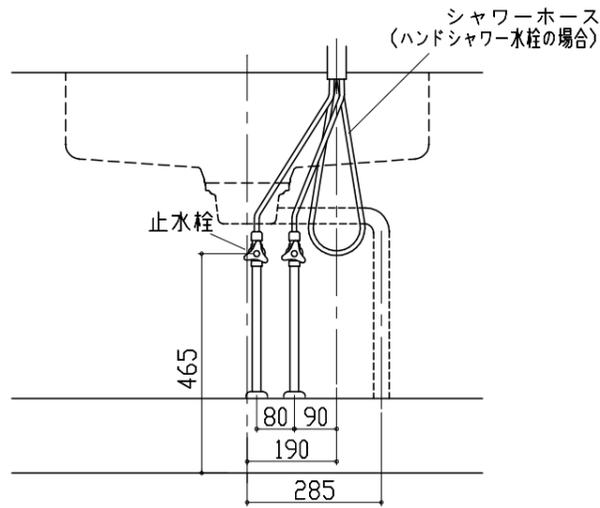


シンク下食器洗い乾燥機 配管例図

床立上げの配管例

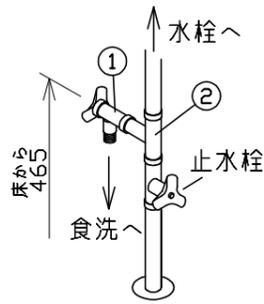


壁出しの配管例

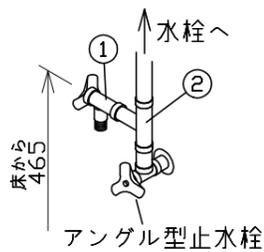


- 必要部材
①止水栓
②片ナットチーズ
(給湯の場合は耐熱配管)
*水栓の給水(湯)管より分岐しますので、食器洗い乾燥機専用の給水(湯)管は不要です。
*必要部材は建築側用意となります。

床立上げの配管例

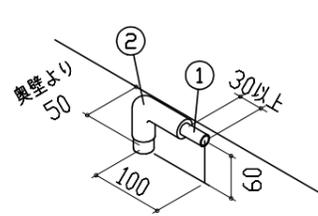


壁出しの配管例

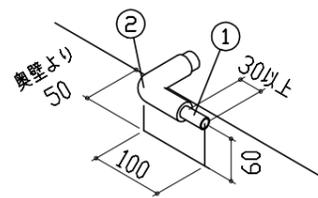

- 必要部材
①HT20
②エルボ
(耐熱塩ビ使用のこと)
*必要部材は建築側用意となります。



レンジフード詳細図

<VUA-901AD>

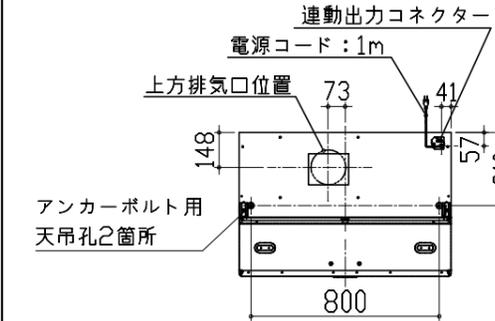

アルミダクト使用時の排気位置はダクト配管可能範囲を参照ください。直接排気の場合は、排気口の位置に内寸タテ160mm×ヨコ160mmで巾100mm以上の木枠を設けてください。実際の排気用接続部品の開口部寸法は、角の場合150mm×150mm、丸の場合φ148です。


排気方法	排気部品	電動キャター
後方直接排気	排気用角アルミダクト	
左右後方外排気	VCN丸ダクト外金具	ED丸ダクト外金具
上方外排気	丸ダクト外金具J	ED丸ダクト外金具J

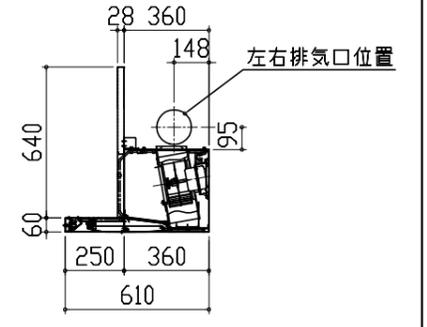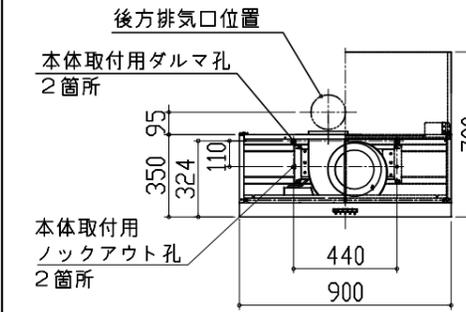

ガス配管例図

<TN72AV60C■>

*■にはトッププレートカラーが入ります。

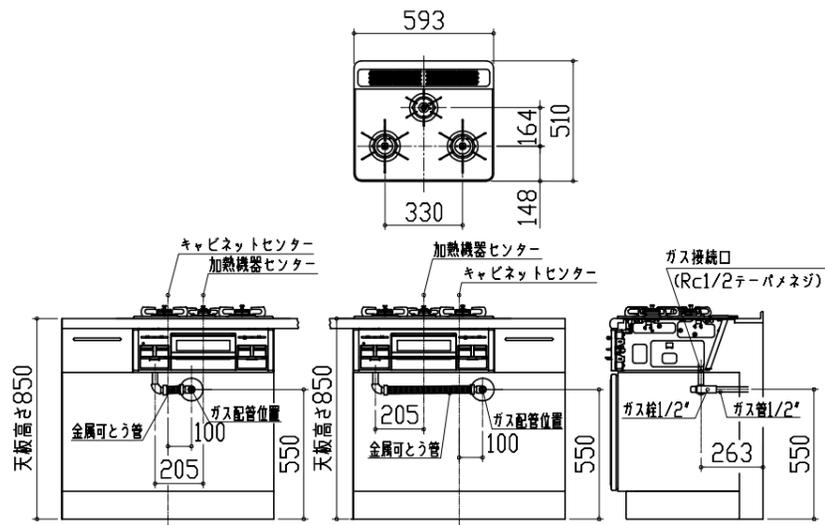


シンク下食器洗い乾燥機 電気配線例図

電源は100V15A以上の専用回路を設けてください。


品番	消費電力
TKW-404A-SV	885W

*本体を設置する場所の背壁(図の斜線部)に給・排水工事部分を除いて125V、15Aのアースターミナル付埋込みコンセントを設け、これに電源電線、アース線を配線してください。

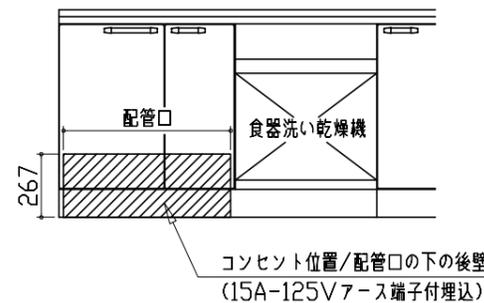

レンジフード詳細図 ダクト配管可能範囲

<VUA 風圧シャッター>

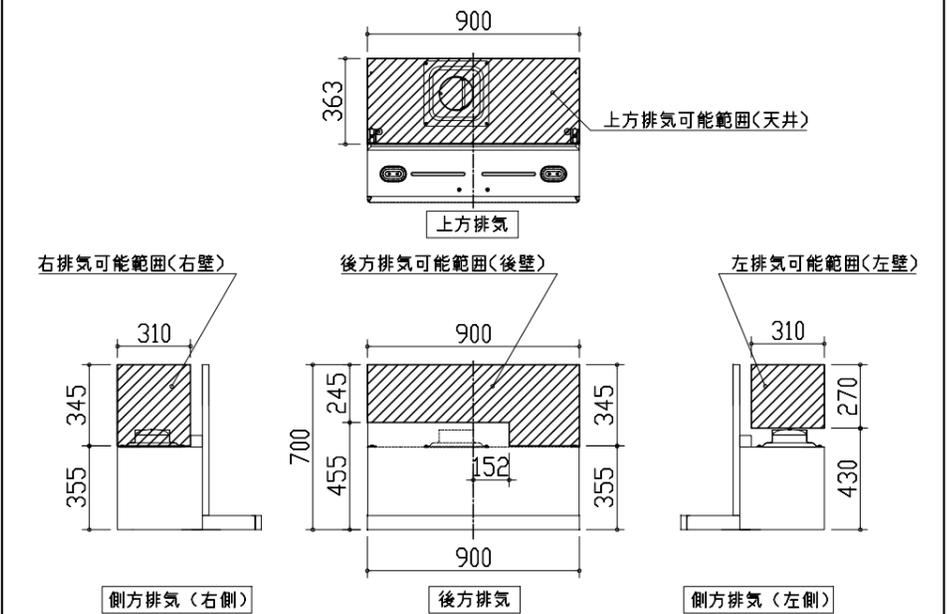


注)
●本図はアルミダクトφ150を使用した場合の配管可能範囲である。
断熱材を取付ける場合は厚みを考慮すること。
●リフォーム時など、既設の壁排気口を利用する場合、P変換アタッチメント(別売)を使用すること。

横引配管有効寸法 詳細図

【調理キャビネット】


▨ : 配管スペース

足元スライド標準タイプ

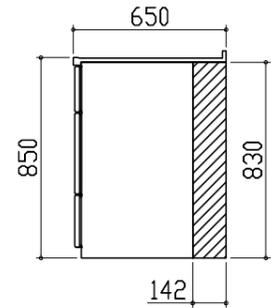


キャビネット引出寸法 詳細図

【調理キャビネット】

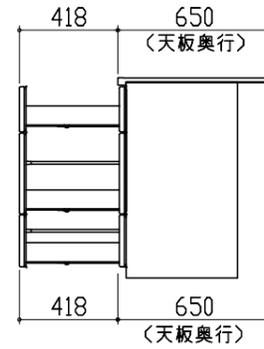

キャビネット引出寸法 詳細図

【シンクキャビネット】

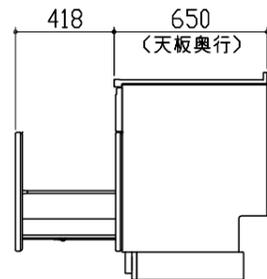

キャビネット引出寸法 詳細図

【コンロキャビネット】

