

ホーローシステムキッチン 御見積書

ページ 1/3

御名前 能登SR SK1 様
業者 様
商品名 LEMURE レミュー

作成日 2020年4月16日
プラン番号 1612G-2004-0004T
現場番号 A6100782

タカラスタンダード株式会社
能登ショールーム
石川県七尾市飯川町166

TEL 0767-57-0062 / FAX 0767-57-0063
北陸支店 販売課
TEL 076-269-4400 / FAX 076-269-4499

商品
御見積金額 ￥865,200 (税込 ￥951,720)

()内の価格は税込価格<税率10%>を表示しています。

商品御見積金額には商品組付費は含まれておりません。

商品組付費は現場の状況により変動する事があります

又、給水・給湯・ガス・ダクト・電気等の接続工事は含まれておりません。

御見積仕様

《周辺収納》

周辺扉カラー パールホワイト・ブラックモード

キッチンパネル コンクリートライト

周辺引手タイプ レール引手タイプ

カウンター材質 クオーツストーン

カラー クランベリーソルト

ホーローシステムキッチン 御見積書

担当営業	担当アドバイザー	プラン作成者
	CB	土川

備考

2020.5展示

--	--

No.*

御名前 能登SR SK1

様

現場番号	A6100782	プラン番号	1612G-2004-0004T	作成日	2020/4/16
------	----------	-------	------------------	-----	-----------

御見積明細 周辺収納

NO	商品名	仕様	品番	数量	単価	金額
1	調理台キャビネット	奥行45cm、ハイカウンター、4段引出	F-HHSL075 -5(LPKKE	1	122,000	122,000
2	家電収納ユニットキャビネット	奥行45cmタイプ	F-HW L075 -5(L)-1	1	36,500	36,500
	収納ワゴン	奥行45cm用	NW-75K(L)	1	19,000	19,000
	収納ワゴン用前面扉		NWビ'ラ75MK(LPKKE	1	18,700	18,700
	オープンタイプ用幕板		HWマクイ75 (LPKK)	1	4,300	4,300
3	ウォールキャビネット	スイングアップ、周辺用吊戸、ブラック	W-VFAL150 - (L)K-D	1	79,500	79,500
	ウォールキャビネット	スイングアップ周辺、上段吊戸、耐震ラッチ付、扉ソフトクローズ	W-U L075 -PSLPKKJ-D	2	47,500	95,000
4	トールユニット	フル引戸タイプ	OP120-5	1		
	トールユニット用キャビネット上台	奥行45cm、フル引戸タイプ	O-UH L120	1	49,000	49,000
	トールユニット用キャビネット下台	奥行45cm、フル引戸タイプ	O-D PL120Q-5(L)-1	1	76,000	76,000
	トールユニット用引戸扉	引戸、フル引戸タイプ用、ブラック	ヒキドF-OP120(K)	1	92,000	92,000
	トールユニット用引戸レール	ブラック	レールF-OP120(K)	1	31,000	31,000
5	カウンターユニット用カウンター	奥行45cm、クオーツストーン、クランベリーソルト	C-RP150Nウ (I)-2	1	87,000	87,000
6	ダストボックス	本体	DB-NWNホンタイ	3	1,250	3,750
	ダストボックス	フタ	DB-NWNフタ	3	650	1,950
7	エンドパネル	奥行45cm・H230cm、トール上台用	EP-OUE (LPKKE	1	19,000	19,000
8	エンドパネル	周辺用ミドル吊戸用(H700)	EP-WMN (LPKKE	1	9,500	9,500
9	エンドパネル	奥行45cmハイカウンター用	EP-NIG-85 (LPKKE	1	15,500	15,500
10	エンドパネル	奥行45cmキャビネット・トール下台用	EP-NLN-85 (LPKKE	1	10,000	10,000
11	施工キット		PZ-ST セコウキット(S)-1	1	3,500	3,500
12	どこでもラック(スクエアタイプ)	ペーパーホルダー	MGSK ベーハー・ホルダ(W	2	1,700	3,400
13	間仕切り名人	食器用間仕切りポール	MGマジ'キリボ'ルJ4	1	2,700	2,700
14	間仕切り名人(デラックスタイプ)	ABタイプ、間口27cm用	MGマジ'キリAB270-370	1	9,500	9,500
15	間仕切り名人(デラックスタイプ)	APタイプ	MGマジ'キリAP030-370	2	2,400	4,800
16	間仕切り名人(デラックスタイプ)	ASタイプ	MGマジ'キリAS240-370	1	4,900	4,900
17	間仕切り名人(デラックスタイプ)	ABタイプ、間口27cm、内引出用	MGマジ'キリAB270-310U	1	9,500	9,500
18	吊戸下ホーローパネル	周辺用吊戸用、ホワイト	PZTN-185 (SW)	1	8,500	8,500
19	天井幕板		P-TM140 (R2)	1	4,000	4,000
20	前台輪カバー	扉・スライド用、ブラック	P-D 180S85(K1)	1	7,000	7,000
21	前台輪カバー	扉・スライド用、ブラック	P-D 90S85(K1)	1	6,000	6,000

周辺収納合計

37

¥833,500

御名前 能登SR SK1

様

現場番号	A6100782	プラン番号	1612G-2004-0004T	作成日	2020/4/16
------	----------	-------	------------------	-----	-----------

御見積明細 キッチンパネル

NO	商品名	仕様	品番	数量	単価	金額
1	ホーローキッチンパネルPタイプ	フロントパネル90	PZFN- 90 (QCG)	2	11,600	23,200
2	KP用エッジセット	樹脂製	KPIエッジセットJ (PG)-2	1	2,800	2,800
3	パネル施工キット	シリコン色(グレー)	パネルセコウキットS(G)-1	1	5,700	5,700
キッチンパネル合計				4	¥31,700	
商品総合計				41	¥865,200	

御見積明細の価格には消費税は含まれておりません。別途消費税が必要となります。

(参考) 別途 商品組付費

周辺収納商品組付費

¥55,000 (税込 ¥60,500)

キッチンパネル商品組付費

別途

商品組付費は現場の状況により変動する事があります。又、給水・給湯・ガス・ダクト・電気等の接続工事は含まれておりません。

()内の価格は税込価格 <税率10%> を表示しています。


■必ずご確認ください。


- ・天井高さ、吊戸棚・レンジフード取付高さをご確認ください。
- ・『』内寸法は参考寸法です。

■表示記号について

- ・KP : キッチンパネル

■(18)吊戸下ホーローパネルあり

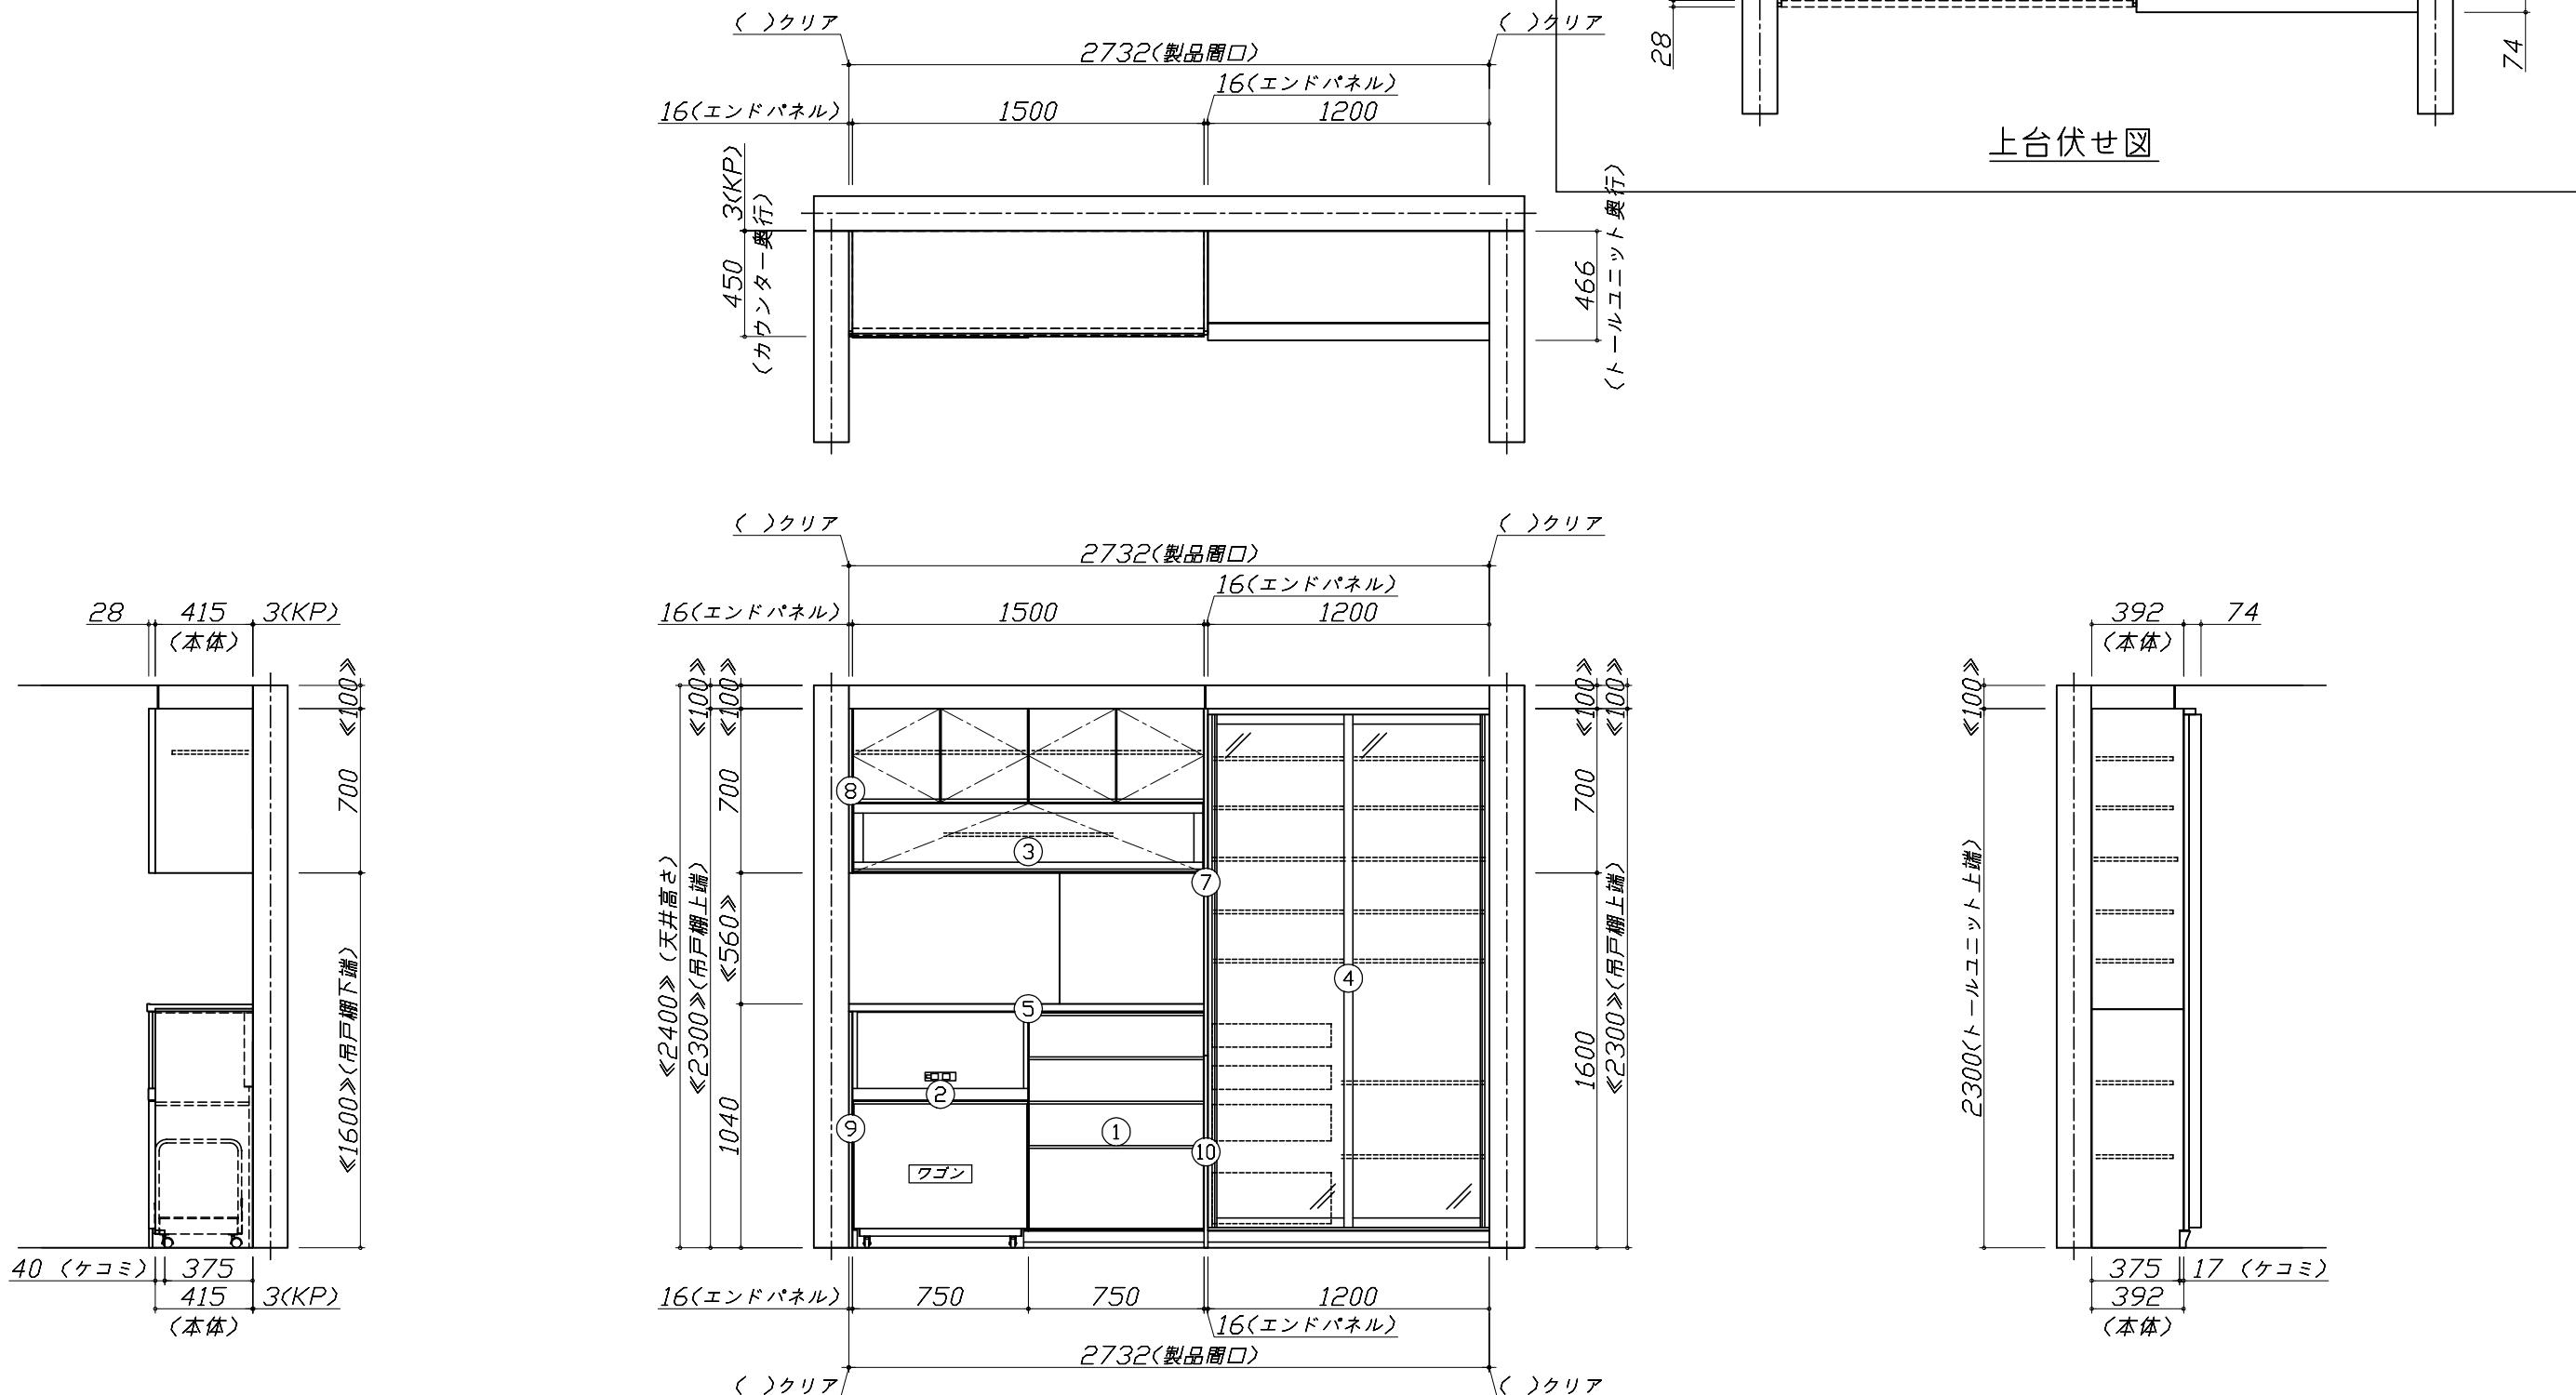

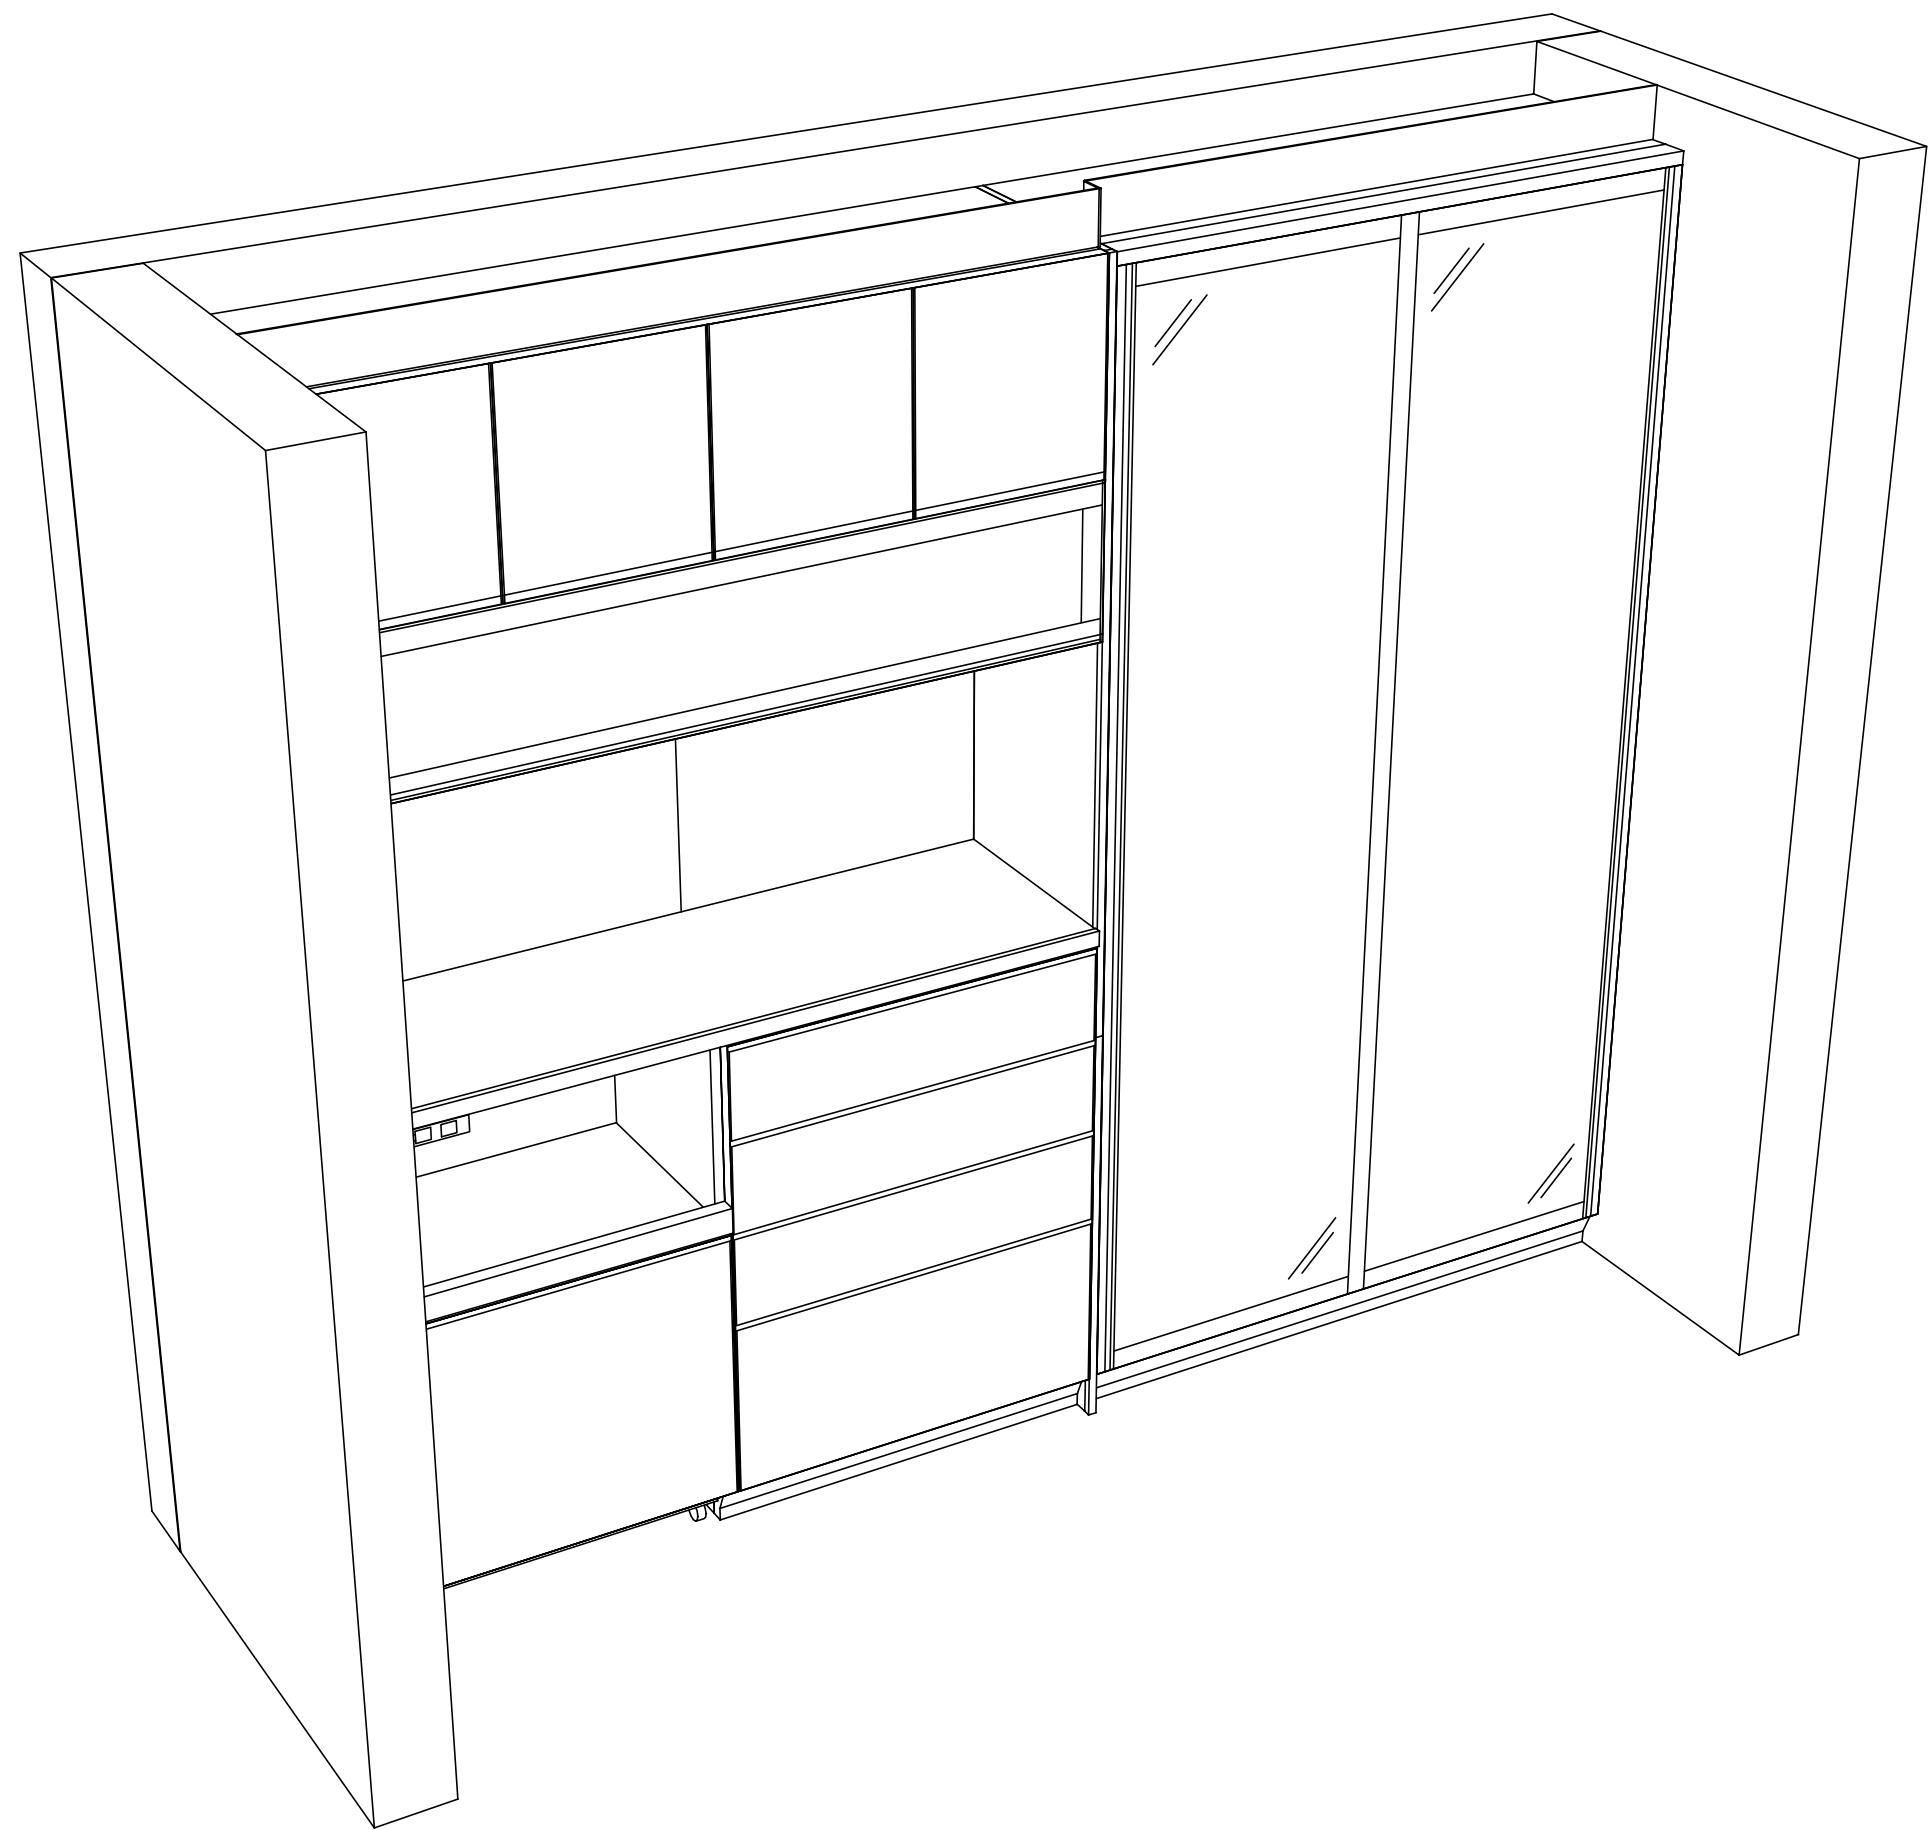

Takara standard
タカラスタンダード株式会社

現場名称：能登SR SK1様邸

現場番号：A6100782

能登ショールーム

ホーローシステムキッチン LEMURE レミュー

プラン番号：1612G-2004-0004T

担当営業：

姿図 2

縮 尺：1 / 30

作成日：2020年4月16日

担当アドバイザー：CB

縮尺：A3サイズ等倍

■商品仕様概要

商品仕様	商品シリーズ	ホーローシステムキッチン LEMURE レミュー
	タイプ	-
	扉カラー	-
	引手種類	-
	天板形状・開口	-
	奥行	-
	天板高さ	-
	キッチンパネル	-
	キッチンパネルカラー	-
	見切り・エッジ材	-

■商品仕様書（キッチン側）

品目	仕様	備考
天板	材質	-
	シンク	-
	部品	-
	-	-
	-	-
	-	-
	-	-
	-	-
	-	-
	-	-
下台	本体	-
	底板	-
	引出し	-
	レール・丁番	-
	部品(標準)	-
	部品(オプション)	-
	-	-
設備仕様(下台)	水栓1	-
	水栓2	-
	食器洗い乾燥機	-
	加熱機器(本体)	-
	加熱機器(トッププレート)	-
	加熱機器(レンジ)	-
	-	-
吊戸棚	本体	-
	耐震ラッチ	-
	部品	-
レンジフード	品名	-
	ファン仕様	-
	部品	-
	-	-
	-	-
	-	-
	-	-
設備仕様(上台)	照明ユニット	-
	アイラック	-
	電動昇降吊戸棚	-
	昇降棚	-
エンドパネル	材質	-
		-
		-
		-
		-
天井幕板	品名	-

■商品仕様書（周辺収納側）

品目	仕様	備考
周辺仕様	周辺扉カラー	ハーフホーク・アッシュグレー
	周辺引手タイプ	レバーハンドル
	キッチンパネル	コンクリートライト
トールユニット	本体	木製
	底板	木製
	引出し	ホーロー製
	レール	ソフトクローズレール
	丁番	-
	耐震ラッチ	有
カウンターユニット	部品	棚板
	本体	ホーロー製
	底板	ホーロー製
	レール	ソフトクローズレール
家電収納	丁番	-
	本体	ホーロー製
	部品	収納ワゴン
周辺カウンター	材質	クォーツストーン
	本体	化粧ボード
吊戸棚	耐震ラッチ	有
	部品	棚板
	設置仕様(上台)	アイラック
エンドパネル	材質	ホーロー製
		-
天井幕板	品名	P-TM140 (R2)
		色 ワインレッド

■必ずご確認ください。


- ・天井高さ、吊戸棚・レンジフード取付高さをご確認ください。
- ・『』内寸法は参考寸法です。

■設備図の見方、表示記号について

- ・寸法はキッチンパネル厚みとクリア寸法を含んでいません。
- ・KP: キッチンパネル



■吊戸棚取付注意事項

- 吊戸棚の取付は、必ず商品同梱の専用ネジ(トラスタッピンネジ4.5×60)を使用してください。
- 固定下地は固定位置を中心幅100mm以上、厚み12mm以上の十分な強度を持つ合板をお願いします。

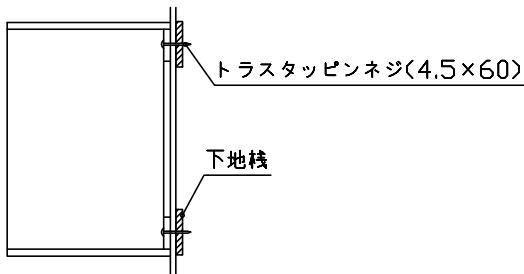

■必ずお読みください

- 1)以下の工事・部材は別途ご用意ください。
 - ・周囲躯体、仕上げ、取付用下地工事
 - ・ダクト工事、壁面開口、屋外化粧カバー取付等
 - ・給排水配管、電気配線、ガス配管及び接続工事
- 2)本体の取付以外の関連工事は法的有資格者による工事が必要になります。
 - ・大工工事、電気工事、ガス配管工事、管工事、建具工事等
- 3)キッチンパネルを設置する壁面下地は
「プラスター」ボード仕上げでお願いします。

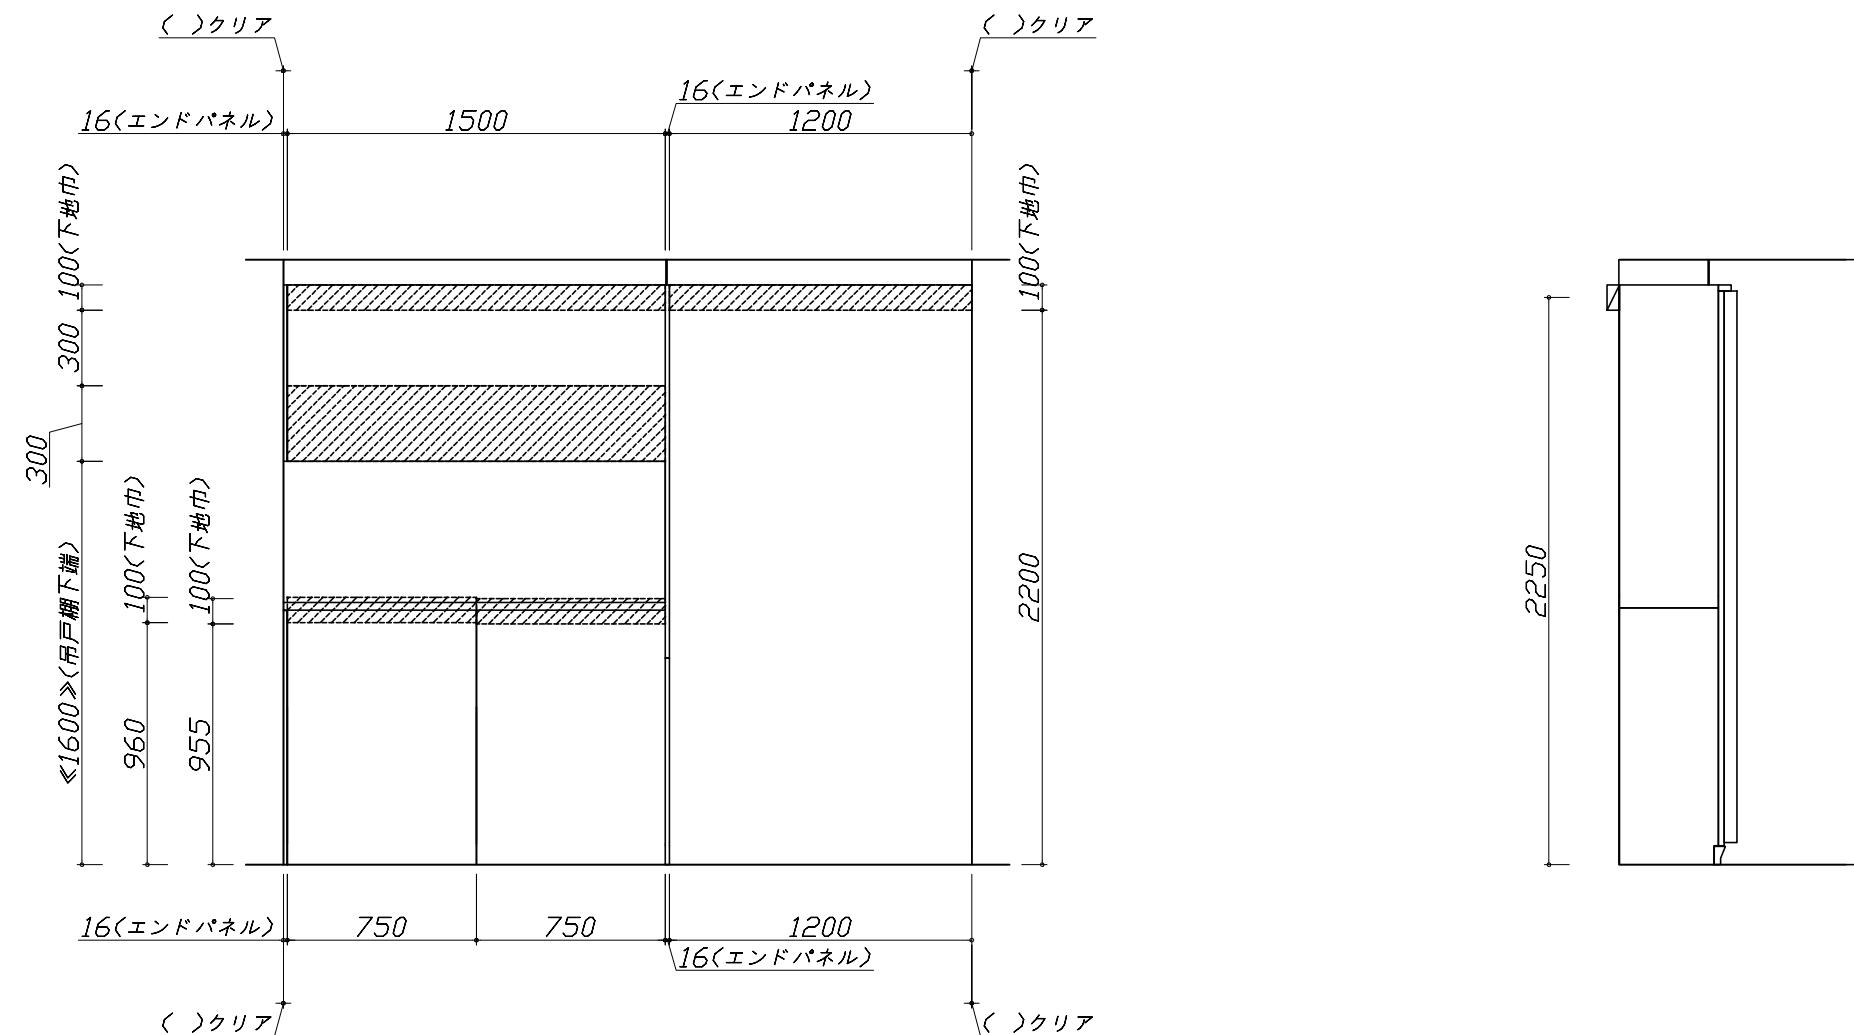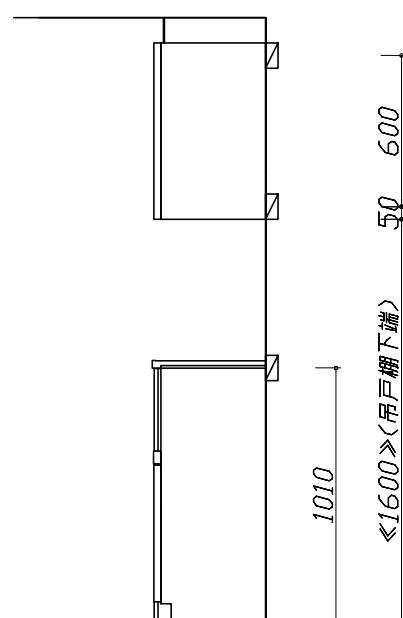

固定下地位置

固定下地位置

固定下地位置


■必ずご確認ください。

- ・天井高さ、吊戸棚・レンジフード取付高さをご確認ください。
- ・『内寸法は参考寸法です。』

■設備図の見方、表示記号について

- ・寸法はキッチンパネル厚みとクリア寸法を含んでいません。
- ・KP: キッチンパネル

450
(カウンター奥行)
3(KP)

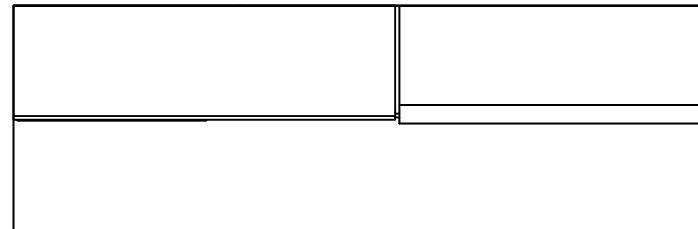

466
(トールユニット奥行)

■必ずお読みください

1)以下の工事・部材は別途ご用意ください。




- ・周囲躯体、仕上げ、取付用下地工事
- ・ダクト工事、壁面開口、屋外化粧カバー取付等
- ・給排水配管、電気配線、ガス配管及び接続工事

2)本体の取付以外の関連工事は法的有資格者による工事が必要になります。

- ・大工工事、電気工事、ガス配管工事、管工事、建具工事等

■機器類電源詳細

1	家電収納ユニット用電源	15A-100V・コト・必要長さ1m	9
---	-------------	--------------------	---

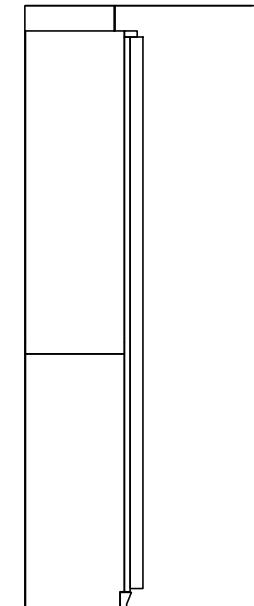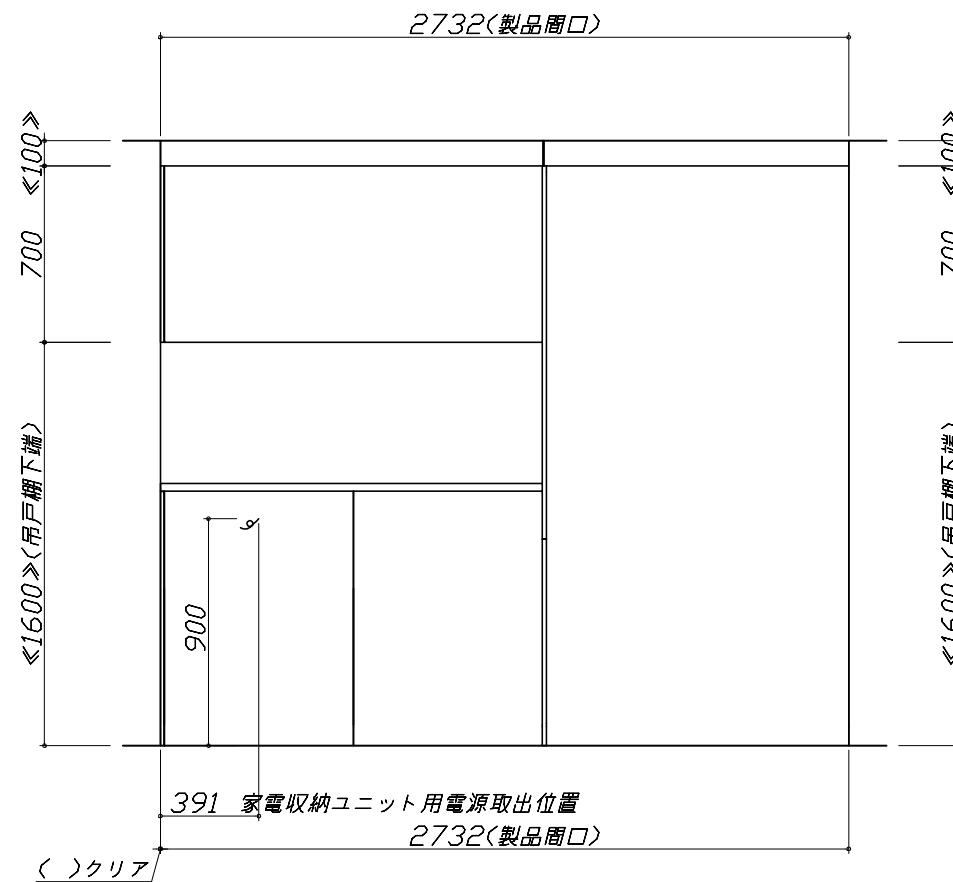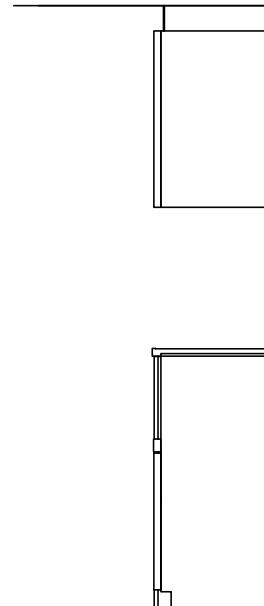

< 詳細図 1 >

<p>家電収納庫 電気配線例図</p> <p>〈奥行45cm〉</p> <p>電源は100V15A以上の専用回路を設けてください。</p>			
<p>Takara standard</p> <p>タカラスタンダード株式会社</p>	<p>現場名称：能登SR SK1様邸</p> <p>現場番号：A6100782</p> <p>能登ショールーム</p>	<p>ホーローシステムキッチン LEMURE レミュー</p> <p>プラン番号：1612G-2004-0004T</p> <p>担当営業：</p>	<p>詳細図 1</p> <p>作成日：2020年4月16日</p> <p>担当アドバイザー：CB</p>