

ホーローシステムキッチン 御見積書

御名前 北陸-能登SR SK3 様

業者 様

商品名 LEMURE レミュー

商品
御見積金額 **¥1,375,400 (税込 ¥1,512,940)**

()内の価格は税込価格<税率10%>を表示しています。

(参考) 別途 商品組付費 ¥150,000 (税込 ¥165,000)

商品御見積金額には商品組付費は含まれておりません。
商品組付費は現場の状況により変動する事があります。
又、給水・給湯・ガス・ダクト・電気等の接続工事は含まれておりません。

作成日 2021年1月5日
プラン番号 1612G-2012-0056T
現場番号 A6099048

タカスタンダード株式会社
能登ショールーム
石川県七尾市飯川町い166

TEL 0767-57-0062 / FAX 0767-57-0063
北陸支店 販売課
TEL 076-269-4400 / FAX 076-269-4499

| 担当営業 | 担当アドバイザー | プラン作成者 |
|------|----------|--------|
| | | 竹中 |

備考

御見積仕様

(キッチン)

キッチン本体サイズ I型255cm

天板高さ 88cm

扉カラー シルキーウッドベージュ・シルバーモール

キッチンパネル エルムホワイト

引手タイプ ホーローハンドル引手タイプ

ワークトップ材質 アクリル人造大理石

カラー グレースホワイト

水栓 ハンドシャワー水栓

食器洗い乾燥機 なし

加熱機器 IHヒーター

レンジ機器 なし

ガス種 -

周波数 60Hz

御確認事項

2021.2 展示

| | |
|--|--|
| | |
|--|--|

No.*

御名前 北陸-能登SR SK3

様

| | | | | | |
|------|----------|-------|------------------|-----|----------|
| 現場番号 | A6099048 | プラン番号 | 1612G-2012-0056T | 作成日 | 2021/1/5 |
|------|----------|-------|------------------|-----|----------|

御見積明細 キッチン

| NO | 商品名 | 仕様 | 品番 | 数量 | 単価 | 金額 |
|---------------|------------------|-----------------------|-----------------------|----|---------|---------|
| 1 | 人造大理石ワークトップ | 家事らくシンク(ホワイト) | VMI才255 TARY-1 | 1 | 198,000 | 198,000 |
| 2 | シンクキャビネット | スライド、フロントホケット | F-RNSM105P-5(LCVHF | 1 | 175,000 | 175,000 |
| 3 | 調理台キャビネット | スライド(3段引出、ホローインナーケース) | F-TFSM075V-5(LCVHF | 1 | 113,000 | 113,000 |
| 4 | コンロ用キャビネット | スライド、フライパン収納キャビネット | F-KTAM075GL5(LCVHF | 1 | 111,500 | 111,500 |
| 5 | 水栓 | タッチレスハンドシャワー水栓 | KM6111ETK | 1 | 83,000 | 83,000 |
| 6 | 電気加熱機器 | IHヒーター両面焼き(シルバー色) | HTB-TS7TLS | 1 | 155,000 | 155,000 |
| 【ベースキャビネット小計】 | | | | 6 | | 835,500 |
| 7 | 電動昇降吊戸棚 | 乾燥タイプ、シルバー | KEL-C090D36 | 1 | 148,000 | 148,000 |
| 8 | ウォールキャビネット | レンジフード横タイプ、耐震ラッチ付 | W-M A045ZRP(LCVHJ-D | 1 | 30,500 | 30,500 |
| 9 | ウォールキャビネット | 耐震ラッチ付 | W-M A045 LP(LCVHJ-D | 1 | 30,500 | 30,500 |
| 10 | レンジフード(本体) | シロココファン、ホワイト | VYA-751ADR(W) | 1 | 142,000 | 142,000 |
| | 前幕板 | 高さ70cmタイプ、ホワイト色 | VZF-7665(W) | 1 | 10,000 | 10,000 |
| | レンジフード別売部品 | 前幕板取付金具 | VYAMAクイタカナグセットW75H700 | 1 | 3,000 | 3,000 |
| 11 | レンジフード別売部品 | 横幕板、ホワイト | VEF-665(W) | 1 | 6,000 | 6,000 |
| 12 | リモコン | | RMC-06T | 1 | 3,800 | 3,800 |
| 13 | エンドパネル | 奥行65cmキャビネット・トル下台用 | EP-XN-88 (LCVHE | 2 | 12,500 | 25,000 |
| 14 | エンドパネル | ウォールミドル、電動昇降、VUSVDS用 | EP-WM (LCVHE | 1 | 9,000 | 9,000 |
| 15 | 台輪スペーサー | 奥行65cmキャビネット(足元スライド)用 | ダイワH 75X3 (K) | 1 | | |
| 16 | 台輪スペーサー | 奥行65cmキャビネット(スライド・扉)用 | DS-HD88N | 2 | | |
| 17 | どこでもラック(スクエアタイプ) | タオルハンガーL、ホワイト | MGSK タオルハンガー-L (W | 1 | 2,500 | 2,500 |
| | どこでもラック(スクエアタイプ) | アタッチメント(小物トレイ) | MGAK コモトレ-35S (W | 1 | 500 | 500 |
| 18 | 間仕切り名人(デラックスタイプ) | ABタイプ、間口27cm用 | MGマジキリアB270-520 | 1 | 9,500 | 9,500 |
| 19 | 間仕切り名人(デラックスタイプ) | ASタイプ | MGマジキリアS240-320 | 1 | 4,900 | 4,900 |
| 20 | 間仕切り名人(デラックスタイプ) | ASタイプ | MGマジキリアS240-420 | 2 | 4,900 | 9,800 |
| 21 | 間仕切り名人(デラックスタイプ) | APタイプ、内引出用 | MGマジキリアP030-410U | 2 | 2,400 | 4,800 |
| 22 | かくせるホローボックス | 間口75cm用 | ヒラウラHS-75N | 1 | 6,900 | 6,900 |
| 23 | まな板 | 家事らくシンク用 | マナイタVE | 1 | 6,500 | 6,500 |
| 24 | まな板立て | 家事らくシンク用(人造大理石用) | マナイタテVEK | 1 | 1,500 | 1,500 |
| 25 | 水切り | 家事らくシンク用 | ミズキリVE | 1 | 7,500 | 7,500 |
| 26 | 水切りプレート | 家事らくシンク用 | ミズキリプレートVE | 1 | 5,000 | 5,000 |
| 27 | 前台輪カバー | 扉・スライド用、グレー | P-D 180S88(G1) | 1 | 7,000 | 7,000 |

御名前 北陸-能登SR SK3

様

| | | | | | |
|------|----------|-------|------------------|-----|----------|
| 現場番号 | A6099048 | プラン番号 | 1612G-2012-0056T | 作成日 | 2021/1/5 |
|------|----------|-------|------------------|-----|----------|

御見積明細 キッチン

| NO | 商品名 | 仕様 | 品番 | 数量 | 単価 | 金額 |
|--------|-----------|-----|----------------|----|-------|------------|
| 28 | 足元引出し下飾り板 | グレー | P-DX180S88(G1) | 1 | 6,500 | 6,500 |
| キッチン合計 | | | | 35 | | ¥1,316,200 |

御見積明細 キッチンパネル

| NO | 商品名 | 仕様 | 品番 | 数量 | 単価 | 金額 |
|-----------|-----------------|--------------------|------------------|----|--------|---------|
| 1 | ホーローキッチンパネルPタイプ | フロントパネル135、エルムホワイト | PZFN-135 (QKW) | 2 | 13,400 | 26,800 |
| 2 | KP用エッジセット | 樹脂製、ホワイト | KPエッジセットJ (MW)-2 | 1 | 2,800 | 2,800 |
| 3 | パネル施工キット | シリコン色(ホワイト) | パネルセコウキットS(W)-1 | 1 | 5,700 | 5,700 |
| 4 | ホーローキッチンパネルPタイプ | サイドパネル、エルムホワイト | PZS-90 (QKW) | 1 | 23,900 | 23,900 |
| キッチンパネル合計 | | | | 5 | | ¥59,200 |

| | | |
|-------|----|------------|
| 商品総合計 | 40 | ¥1,375,400 |
|-------|----|------------|

御見積明細の価格には消費税は含まれておりません。別途消費税が必要となります。

(参考) 別途 商品組付費





キッチン商品組付費 ¥115,000 (税込 ¥126,500)


キッチンパネル商品組付費 ¥35,000 (税込 ¥38,500)

商品組付費は現場の状況により変動する事があります。又、給水・給湯・ガス・ダクト・電気等の接続工事は含まれておりません。

()内の価格は税込価格 < 税率10% > を表示しています。

- 必ずご確認ください。
 - ・天井高さ、吊戸棚・レンジフード取付高さをご確認ください。
 - ・《 》内寸法は参考寸法です。
- 表示記号について
 - ・KP：キッチンパネル

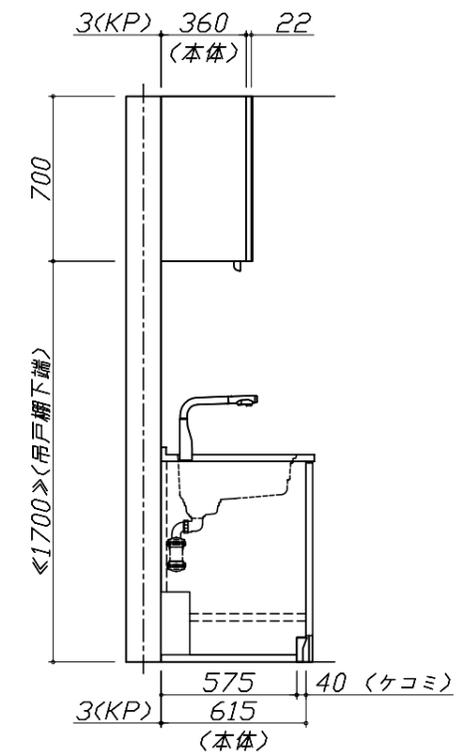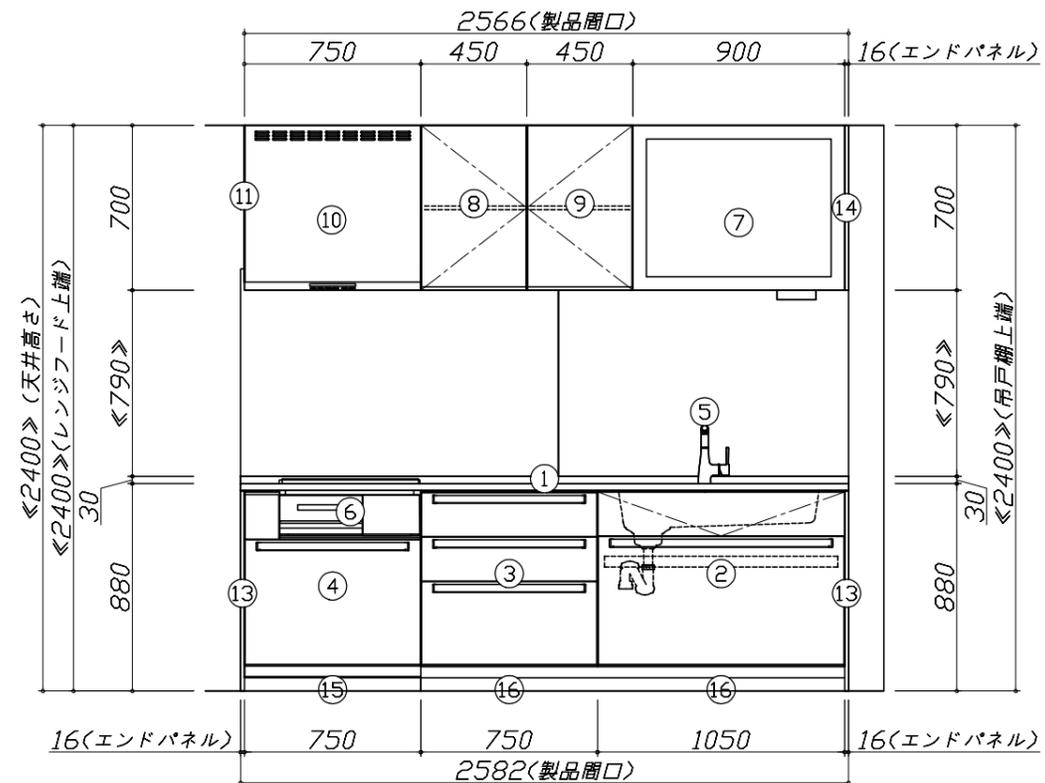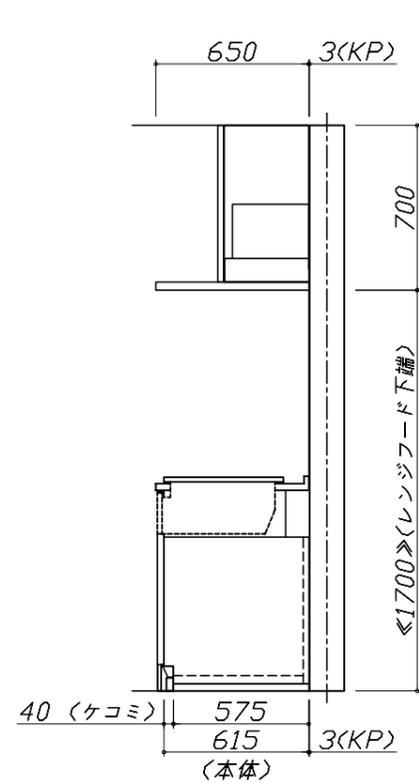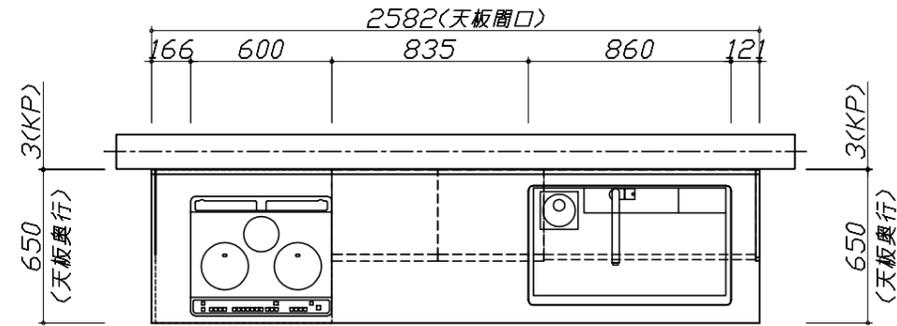

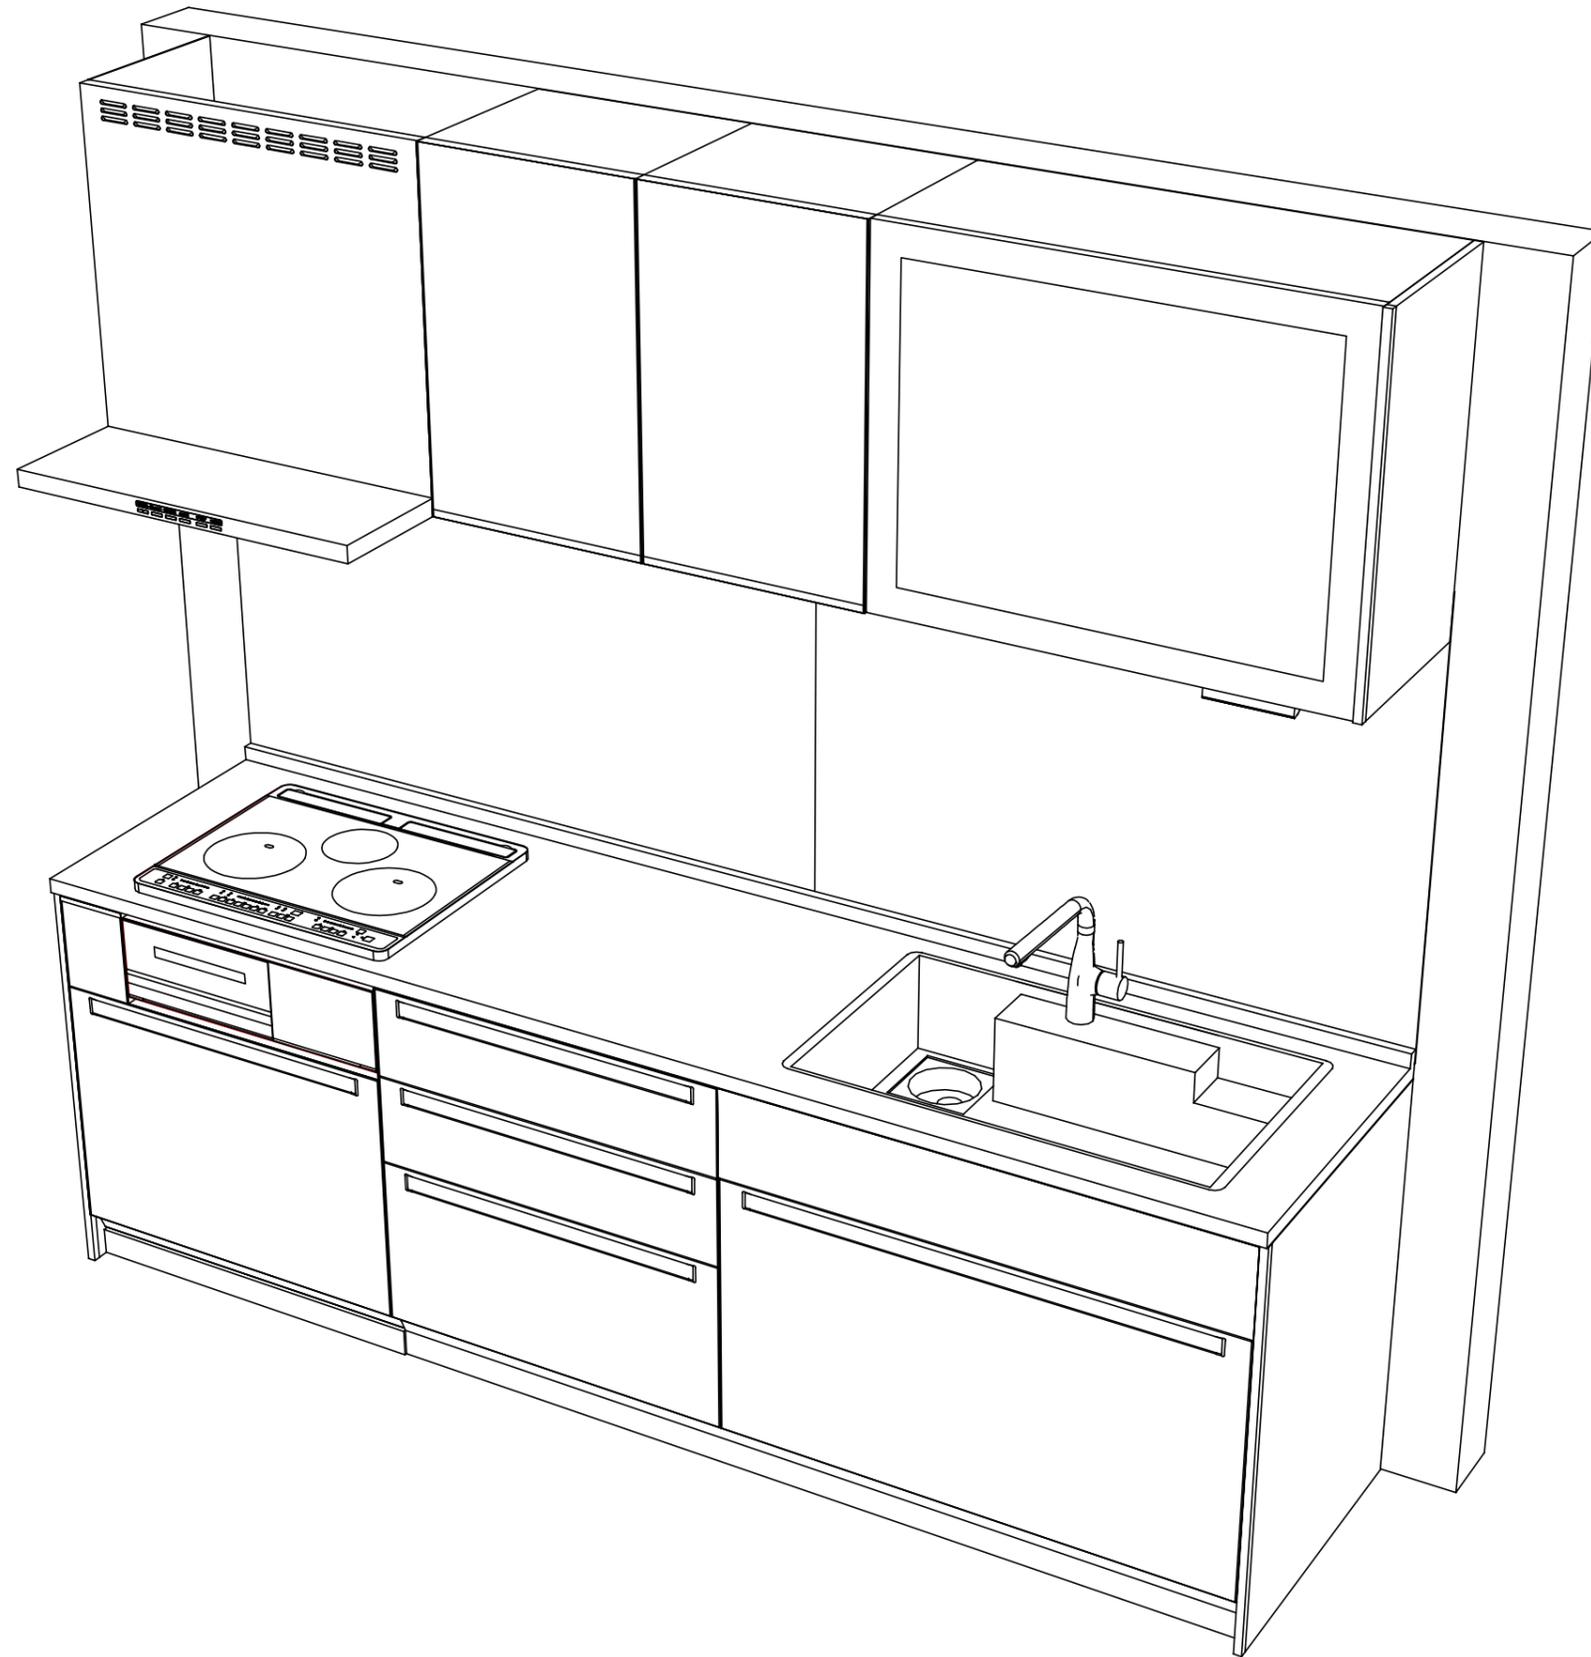

Takara standard
タカラスタンダード株式会社

現場名称： 北陸-能登SR SK3様邸
現場番号： A6099048
能登ショールーム

ホーローシステムキッチン LEMURE レミュー
プラン番号： 1612G-2012-0056T
担当営業：

姿図 2
縮尺： 1 / 30
作成日： 2021年1月5日
担当アドバイザー：

縮尺：A3サイズ等倍

■商品仕様概要

| | | | | |
|----------|------------|--------------------------|--|--|
| 商品仕様 | 商品シリーズ | ホーローシステムキッチン LEMURE レミュー | | |
| | タイプ | 足元スライドタイプ | | |
| | 扉カラー | シルキーウッドベージュ・シルバー | | |
| | 引手種類 | ホーロー引手タイプ | | |
| | 天板形状・周口 | I型255cm | | |
| | | - | | |
| | 奥行 | 65cm | | |
| | 天板高さ | 88cm | | |
| | キッチンパネル | 有 | | |
| | キッチンパネルカラー | エルムホワイト | | |
| 見切り・エッジ材 | 樹脂製 | | | |

■商品仕様書（キッチン側）


| 品目 | 仕様 | | | 備考 |
|----------|---------------|---------------------------------|---------------|-----------------------|
| 天板 | 材質 | アクリル人造大理石 | 色 グレースホワイト | |
| | シンク | アクリル人造大理石シンク（家事らく） | 色 ホワイト | |
| | 部品 | - | | |
| | | ミッドプレートVE | | |
| | | ミッドVE | | |
| | | マイVE、マイVEK | | |
| - | | | | |
| 下台 | 本体 | ホーロー製 | 色 ホワイト | |
| | 底板 | ホーロー製 | | |
| | 引出し | ホーロー製 | | |
| | レール・丁番 | ソフトクローズレール | | |
| | 部品(標準) | フロントポケット、引出用サイドカバー、かくせるホーローボックス | | |
| | 部品(オプション) | ホーローインナーケース | | |
| 設備仕様（下台） | 水栓1 | KM6111ETK | | |
| | 水栓2 | - | | |
| | 食器洗い乾燥機 | - | | |
| | 加熱機器(本体) | HTB-TS7TLS | 色 シルバー | 250V-30A（单相200Vコンセント） |
| | 加熱機器(トッププレート) | ガラストップ | 色 シルバー | |
| 吊戸棚 | 加熱機器(レンジ) | - | | |
| | 本体 | 化粧ボード | 色 ホワイト | |
| | 耐震ラッチ | 有 | | |
| | 部品 | 棚板 | | |
| レンジフード | 品名 | VYA-751ADR(W) | 色 ホワイト | 125V-15A（3芯コンセント） |
| | ファン仕様 | シロココファン（常時換気タイプ） | | |
| | 部品 | - | | |
| | | - | | |
| | | RMC-06T、VYAマイVE付セットW75H700 | | |
| 設備仕様（上台） | 照明ユニット | - | | |
| | アイラック | - | | |
| | 電動昇降吊戸棚 | KEL-C090D36 | | 100V |
| | 昇降棚 | - | | |
| エンドパネル | 材質 | ホーロー製 | 色 シルキーウッドベージュ | |
| | | - | | |
| | | - | | |
| | | - | | |
| 天井幕板 | 品名 | - | | |

■商品仕様書（周辺収納側）

| 品目 | 仕様 | | 備考 |
|-----------|---------|---|----|
| 周辺仕様 | 周辺扉カラー | - | |
| | 周辺引手タイプ | - | |
| | キッチンパネル | - | |
| ツールユニット | 本体 | - | |
| | 底板 | - | |
| | 引出し | - | |
| | レール | - | |
| | 丁番 | - | |
| | 耐震ラッチ | - | |
| カウンターユニット | 部品 | - | |
| | 本体 | - | |
| | 底板 | - | |
| | レール | - | |
| 家電収納 | 丁番 | - | |
| | 本体 | - | |
| | 部品 | - | |
| 周辺カウンター | 材質 | - | |
| 吊戸棚 | 本体 | - | |
| | 耐震ラッチ | - | |
| | 部品 | - | |
| 設備仕様（上台） | アイラック | - | |
| エンドパネル | 材質 | - | |
| | | - | |
| 天井幕板 | 品名 | - | |

基本工事区分について

本説明書は、キッチンの本体組立・設置と関連工事（建設工事）である 大工工事、電気工事、ガス配管工事、管工事（給排水）などと区別して説明しています。
 建設工事は関連する法令・規定に従って法的有資格者による工事が必要になります。
 流通業者様からの発注で下請けとして本体の「取付・設置」を行う場合は、建設工事部分とキッチン本体「取付・設置」を区別して行ってください。
 設置前工事、設置後工事の一部でも含む場合は、建設工事となります。

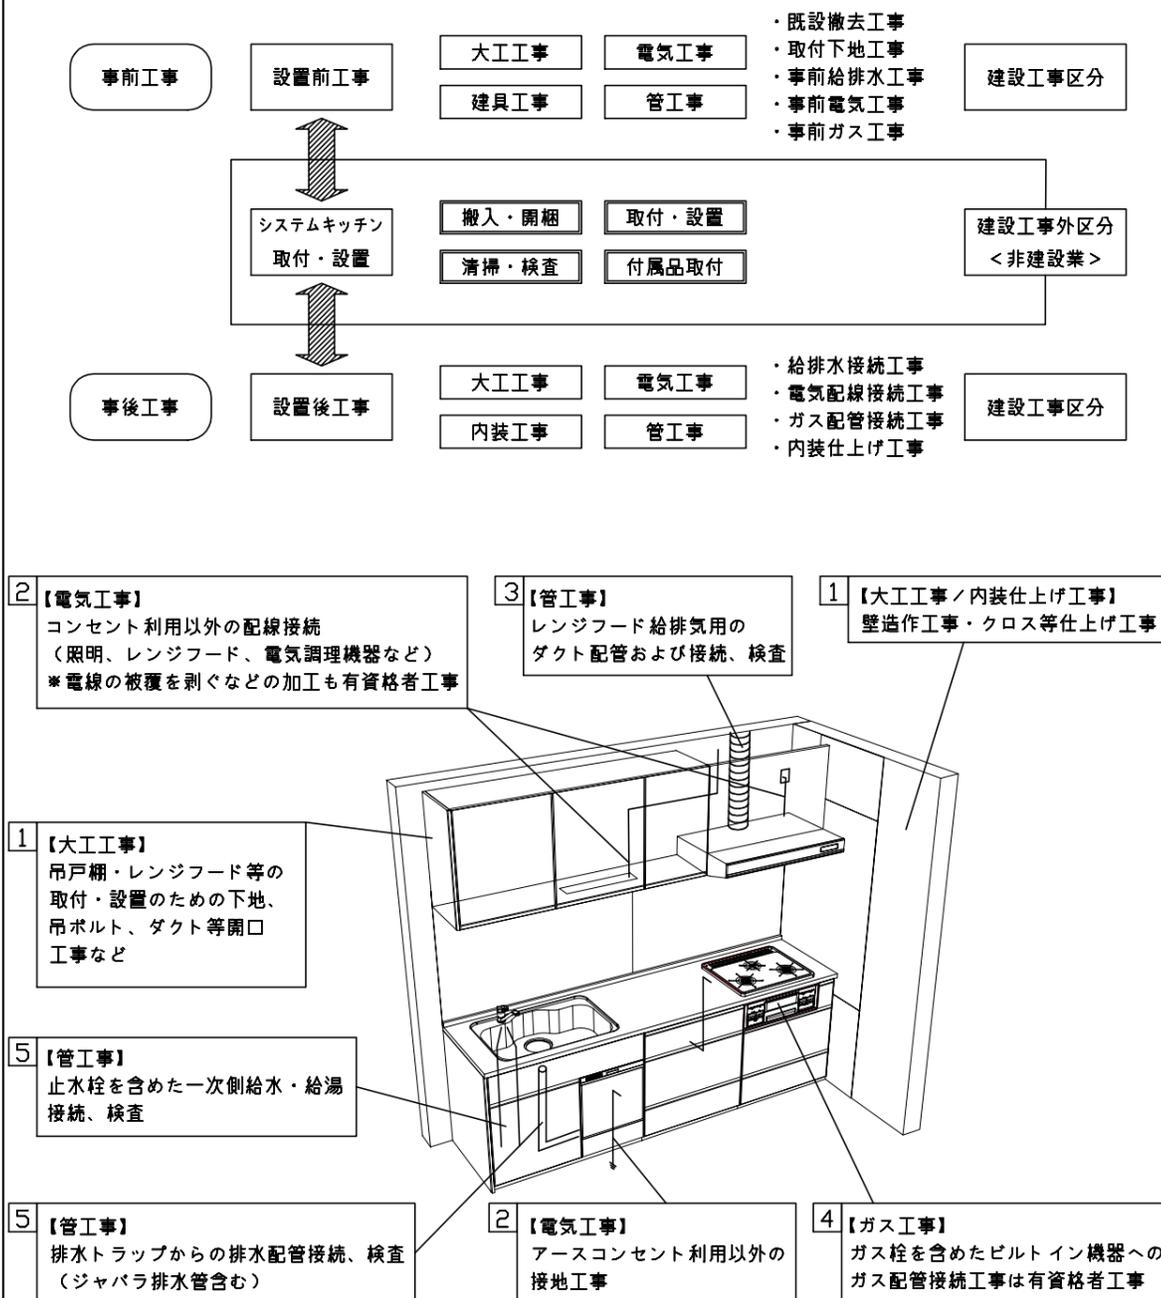

■システムキッチン 工事区分

参考：キッチン・バス工業会『工事区分ガイドライン』

| 工事区分 | 部位 (図) | 業種区分 | 作業名称(区分) | 建設工事 | | 建設工事外 | | 作業内容 | |
|---------------------|-----------|------------------|--------------------------|-----------------|---------|----------|--------------------------|---------------------------|--------------------------------|
| | | | | 大工 工事 | 管 工事 | 電気 工事 | 設備・ ガス機器 設置 | | キ ッ チ ン 取 付 |
| 設置前工事 | 1 3 | 大工 管 | 外壁の開口工事 | ○ | ○ | | | レンジフードのダクト用の建築壁の穴あけ工事 | |
| | | | 建築壁の下地処理工事 | ○ | | | | ウォールキャビネット等の取付のための壁下地処理工事 | |
| | | | 幕板取付壁下地処理工事 | ○ | | | | 天井・壁等の幕板等取付のための下地処理工事 | |
| | | | アンカー、吊ボルト工事 | ○ | | | | 吊戸棚、レンジフード等のアンカー、吊ボルト工事 | |
| | | | 換気機器用ダクトの関連工事 | | ○ | ○ | | 建築物の事前ダクト配管等の工事 | |
| | 2 | 電気 | キッチンパネル下地処理工事 | ○ | | | | キッチンパネルを貼るための建築壁の下地処理工事 | |
| | | | レンジフードの電気工事 | | | ○ | | 建築の屋内配線と配線器具(コンセント)工事 | |
| | | | IH調理機器の電気工事 | | | ○ | | IH調理機器専用の200Vの事前電気工事 | |
| | | | ウォールキャビネット部分の電気工事 | | | ○ | | 照明器具等の電気工事 | |
| | | | 電動昇降吊戸棚の電気工事 | | | ○ | | 電動昇降吊戸棚の専用電源・アース工事 | |
| 4 | ガス | 食器洗い乾燥機の電源・アース工事 | | | ○ | | 食器洗い乾燥機の専用電源・アース工事 | | |
| | | ガス調理機器のガス配管工事 | | ○ | | | ガス調理機器用の事前ガス配管工事 | | |
| 5 | 管 | 排水配管の立上げ工事 | | ○ | | | キッチン排水用の所定位置への排水配管立上げ工事 | | |
| | | 給水・給湯配管の立上げ工事 | | ○ | | | キッチン専用の所定位置への給水給湯配管立上げ工事 | | |
| | | 食器洗い乾燥機の給排水配管工事 | | ○ | | | 食器洗い乾燥機用の専用給水(給湯)・排水配管工事 | | |
| システムキッチン 本体取付・設置 | | 建設工事 外区分 | キッチンパネルの取付 【注記 1】 | | | | <input type="checkbox"/> | 製品を加工して建築下地へ取付 | |
| | | | 製品間のシリコン充填 【注記 2】 | | | | | <input type="checkbox"/> | 製品間の隙間を仕上げる処理作業 |
| | | | レンジフードの取付 【注記 1】 | | | | | <input type="checkbox"/> | 本体及び化粧パネルを取付ける作業 |
| | | | ウォールキャビネットの取付 | | | | | <input type="checkbox"/> | ウォールキャビネットを取付ける作業 |
| | | | 電動昇降吊戸棚の取付 | | | | | <input type="checkbox"/> | 電動昇降吊戸棚を取付ける作業 |
| | | | ベースキャビネット・ワークトップの取付 | | | | | <input type="checkbox"/> | ベースキャビネット・ワークトップの組立・調整して設置する作業 |
| | | | 排水部品の組立 【注記 3】 | | | | | <input type="checkbox"/> | 排水部品とシンクの組立 |
| | | | 水栓類の組立・ワークトップへの取付 【注記 1】 | | | | | <input type="checkbox"/> | 水栓、浄水器同梱部材の組立(ワークトップへの取付) |
| | | | ビルトイン機器の取付 【注記 1】 | | | | | <input type="checkbox"/> | ビルトイン機器のキッチン本体への組込作業 |
| | | | 試運転・完成検査 【注記 4】 | | | | | <input type="checkbox"/> | 完成後の試運転、性能確認検査 |
| 設置後工事 | | 2 3 | ウォールキャビネット照明器具工事 | | | ○ | | 事前配線の電源線と照明器具の接続、検査 | |
| | | | 電気配線器具の取付 | | | ○ | | スイッチ、コンセント等の電気配線工事 | |
| | | | レンジフードとダクト接続工事 | | ○ | | | 建築ダクトとレンジフードの接続、検査 | |
| | | 4 | ガス | その他電化機器の工事 | | | ○ | 電化機器と電源線、アースの接続工事 | |
| | | 5 | 管 | ガス調理機器のガス配管接続工事 | | | | <input type="checkbox"/> | ガス調理機器とガス栓との接続工事(資格要) |
| 給水・給湯配管と水栓の接続工事 | | | | ○ | | | 給水・給湯の一次側と水栓の接続、検査 | | |
| | | | 給水・給湯配管とオプション機器の接続工事 | | ○ | | オプション機器と一次側給排水の接続、検査 | | |
| | | | 建築側排水配管への接続工事 | | ○ | | キッチン排水配管と建築側排水配管の接続、検査 | | |

- ※【注記 1】原則、現場支給製品は支給側で取付実施とする
- ※【注記 2】当社製品のみ実施する場合が多い。但し、現場により打合せにて作業範囲を決定する場合がある
- ※【注記 3】給排水配管の仕様や状況により、排水部品の組立作業範囲を打合せにて決定する
- ※【注記 4】製品の完成検査、試運転は、工事完成後に行う場合が多い。但し、原則、商品取付完了時に検査、試運転が可能な範囲のみキッチン設置者が実施する

■必ずご確認ください。

・天井高さ、吊戸棚・レンジフード取付高さをご確認ください。

・《 》内寸法は参考寸法です。

■設備図の見方、表示記号について

・寸法はキッチンパネル厚みとクリア寸法を含んでいません。


・KP：キッチンパネル

■吊戸棚取付注意事項

●吊戸棚の取付は、必ず商品同梱の専用ネジ

(トラスタッピンネジ4.5×60)を使用してください。

●固定下地は固定位置を中心に幅100mm以上、厚み12mm以上の十分な強度を持つ合板をお願いします。

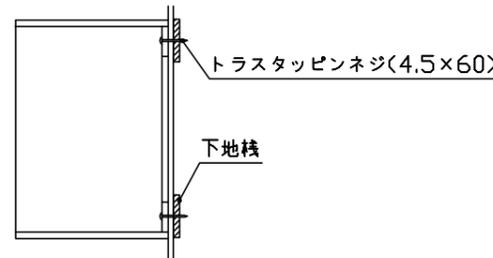

■必ずお読みください


1)以下の工事・部材は別途ご用意ください。

- ・周囲躯体、仕上げ、取付用下地工事
- ・ダクト工事、壁面開口、屋外化粧カバー取付等
- ・給排水配管、電気配線、ガス配管及び接続工事

2)本体の取付以外の関連工事は法的有資格者による工事が必要になります。

- ・大工工事、電気工事、ガス配管工事、管工事、建具工事等

3)キッチンパネルを設置する壁面下地は
 プラスターボード仕上げをお願いします。

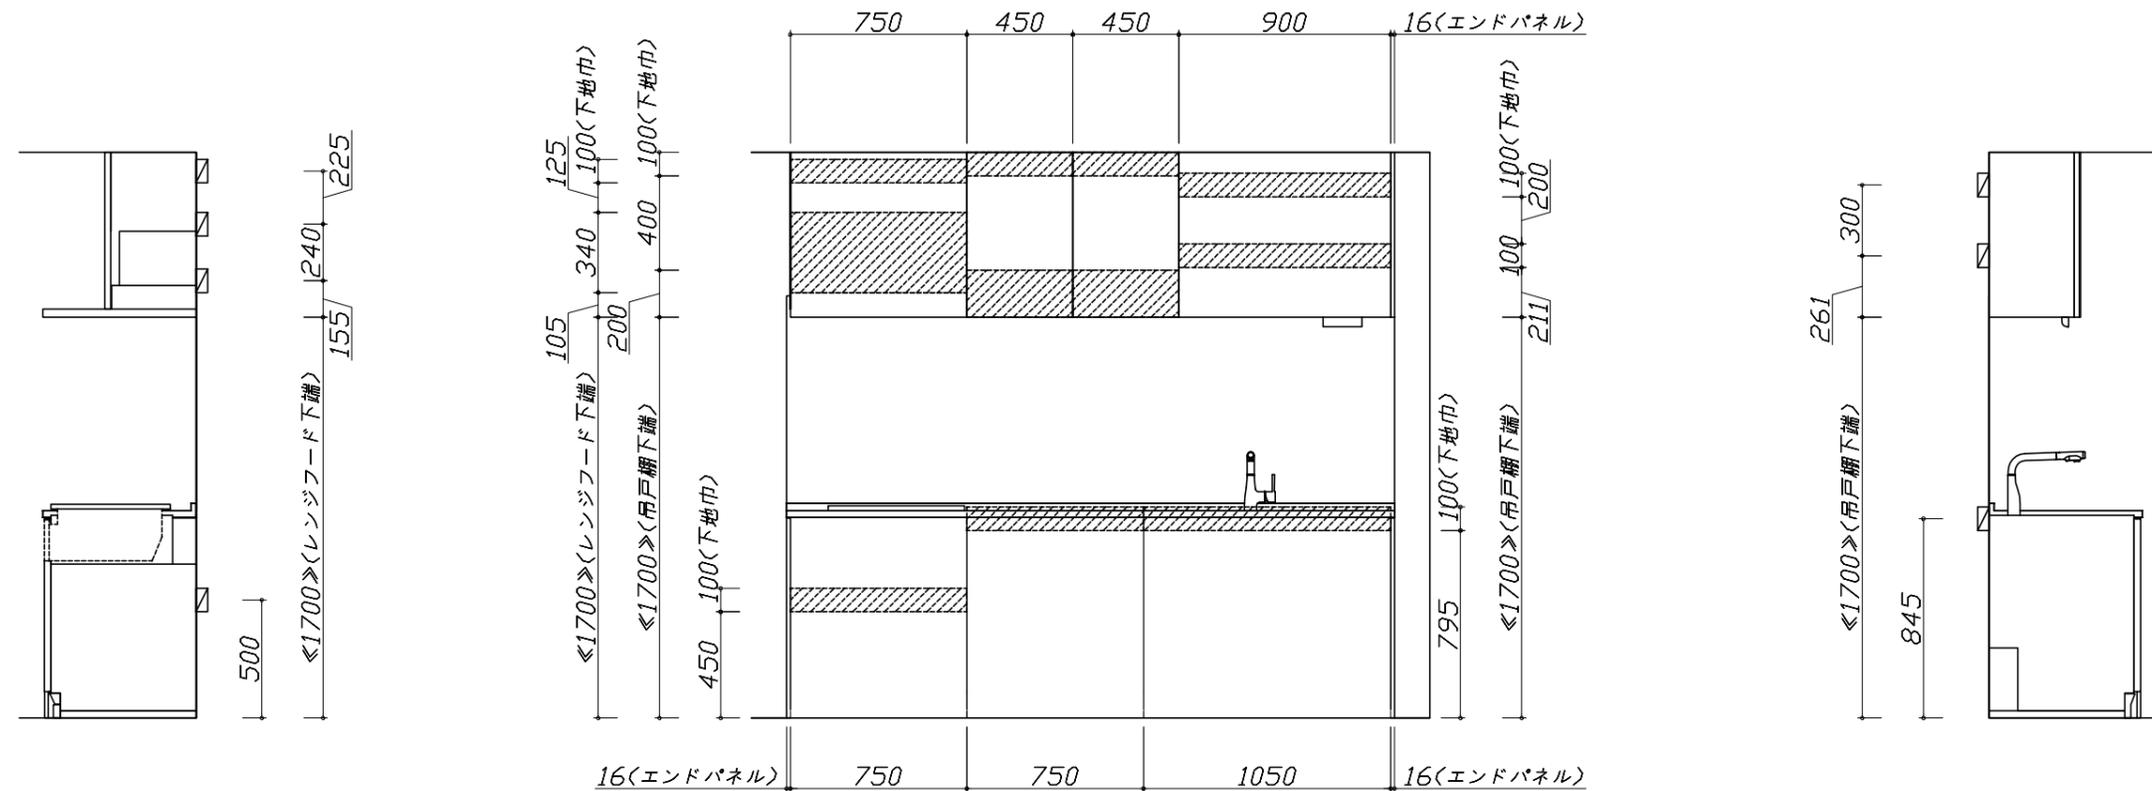

固定下地位置

固定下地位置

固定下地位置

Takara standard
 タカラスタンダード株式会社

現場名称： 北陸-能登SR SK3様邸
 現場番号： A6099048
 能登ショールーム

ホーローシステムキッチン LEMURE レミュー
 プラン番号： 1612G-2012-0056T
 担当営業 :

下地図 1 縮尺： 1 / 30
 作成日： 2021年1月5日
 担当アドバイザー：

- 必ずご確認ください。
 - ・天井高さ、吊戸棚・レンジフード取付高さをご確認ください。
 - ・《 》内寸法は参考寸法です。
- 設備図の見方、表示記号について
 - ・寸法はキッチンパネル厚みとクリア寸法を含んでいません。
 - ・KP：キッチンパネル

■設備記号


| 記号 | 記号の意味 | 記号 | 記号の意味 |
|----|--------|-----|----------------|
| ○ | 給水位置 | ⊖ | コンセント位置 |
| ● | 給湯位置 | ⊖E | アース付コンセント位置 |
| ⊖ | 排水位置 | ⊖ET | アースミナル付コンセント位置 |
| ⊙ | ガス配管位置 | g | 電源取出位置 |
| ⊖ | 電源位置 | | |

⊖ : 点検口


- 必ずお読みください
- 1)以下の工事・部材は別途ご用意ください。
 - ・周囲躯体、仕上げ、取付用下地工事
 - ・ダクト工事、壁面開口、屋外化粧カバー取付等
 - ・給排水配管、電気配線、ガス配管及び接続工事
- 2)本体の取付以外の関連工事は法的有資格者による工事が必要になります。
 - ・大工工事、電気工事、ガス配管工事、管工事、建具工事等

■機器類電源詳細


| | | | |
|---|---------------|-----------------------------------|----|
| 1 | 電動昇降吊戸棚用電源アース | 100V・コト`必要長さ1m | g |
| 2 | IHヒーター用電源 | 30A-250V 単相200Vコンセント 消費電力5800W | ⊖ |
| 3 | レンジフード用電源 | 15A-125V E付埋込コンセント 消費電力145W | ⊖E |

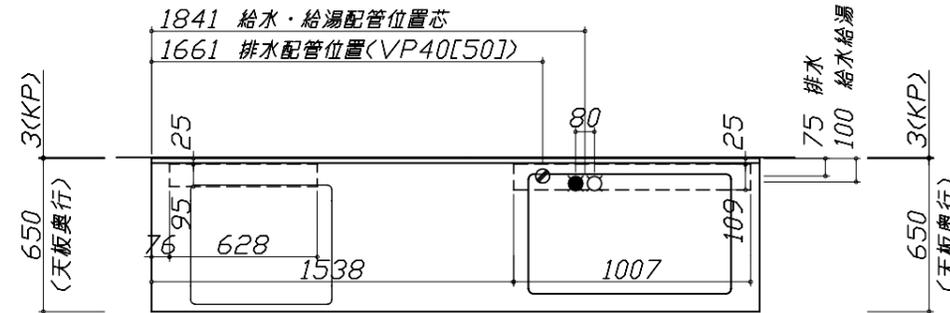


※ダクト配管可能範囲は詳細図参照

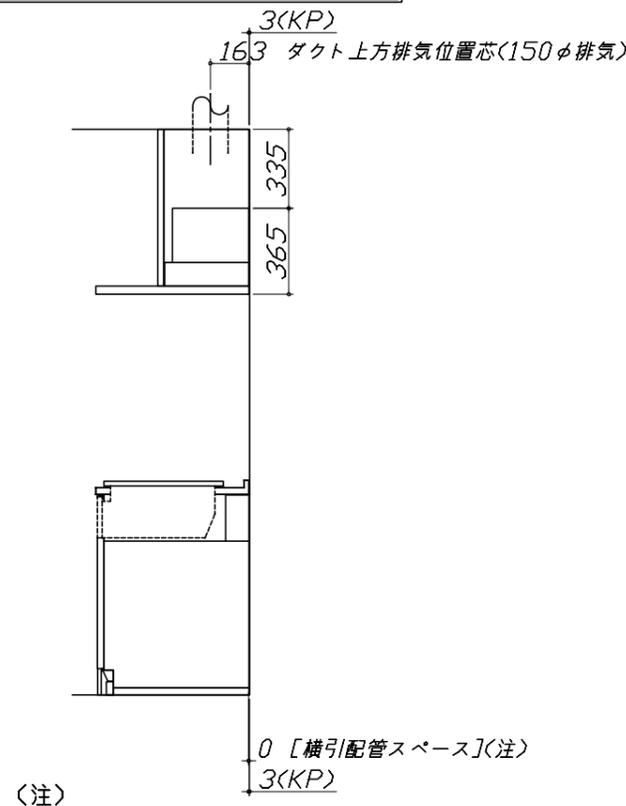

〈注〉
たっぷり収納タイプ
横引配管スペース無し

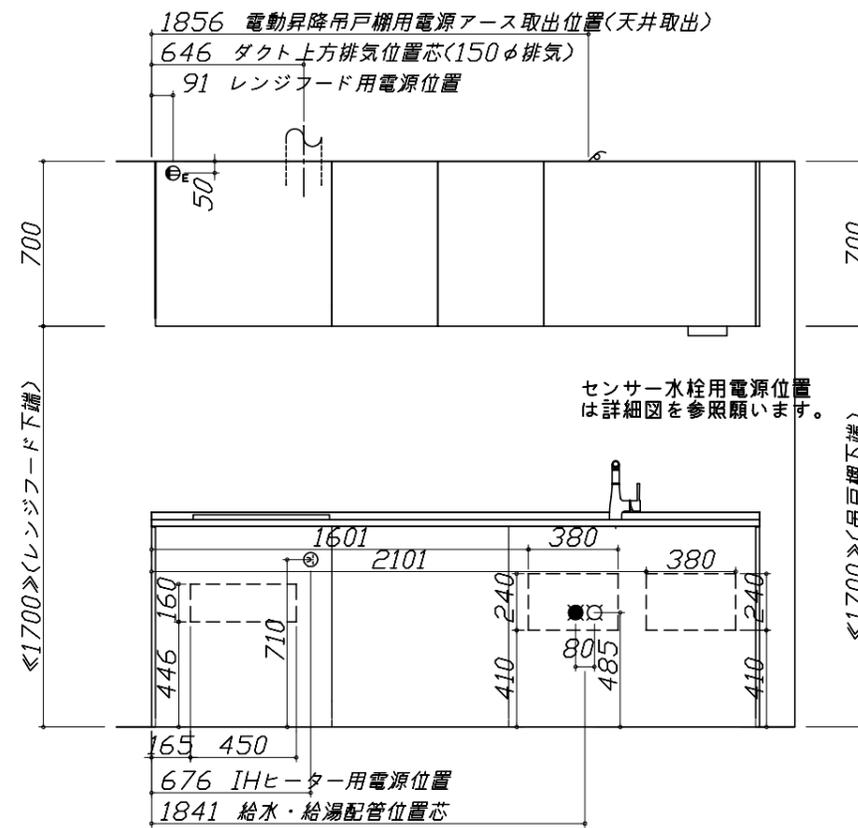

センサー水栓用電源位置
は詳細図を参照願います。

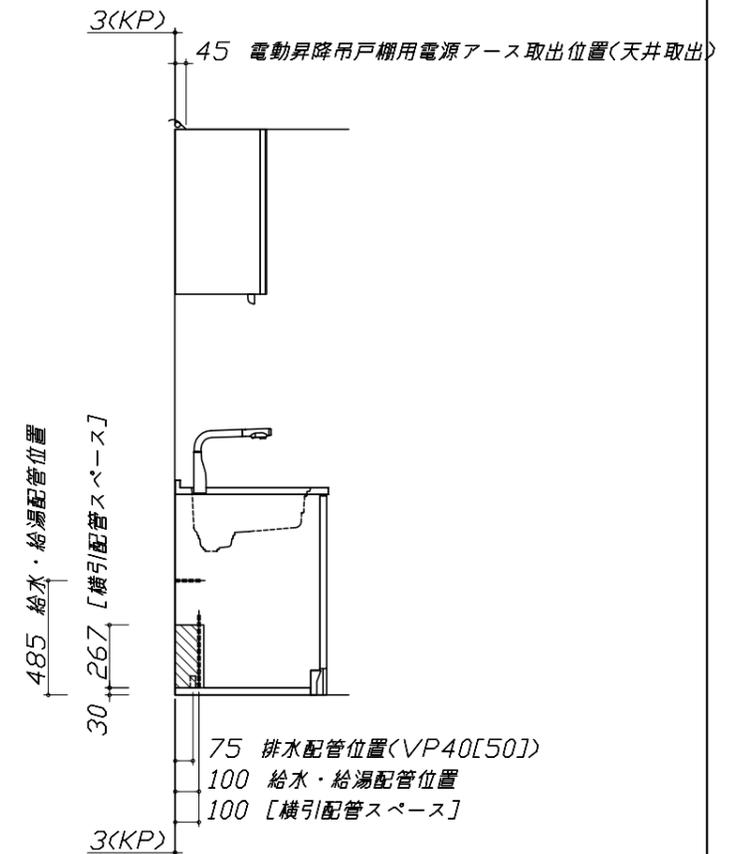

家事らくシンク給水排水配管例図

給水給湯壁出し配管の場合
止水栓位置にアングル止水栓を取り付けてください。
(止水栓は別途)

管工事

注) コンセントは、給・排水工事を避けて設置してください。

消費電力：8W

センサー水栓 電気配線例図

電気工事

シンクキャビネット点検口の後壁もしくは底板排水口の下部背壁に15A-125Vコンセントを設けてください。

注) コンセントは、給・排水工事を避けて設置してください。

消費電力：8W

レンジフード詳細図 ダクト配管可能範囲

<VYA 風圧シャッター R排気>

注)
●本図はダクトφ150を使用した場合の配管可能範囲である。
断熱材を取付ける場合は厚みを考慮すること。
●リフォーム時など、既設の壁排気口を利用する場合、P変換アタッチメント(別売)を使用すること。

電気配線例図

<HTB-TS7TLS>
電源は200V30A以上の専用回路を設けてください。

電気工事

左勝手の場合、右勝手は左右対称。
背面に壁の無いプランの場合は、下表に従い配線を引き込んでください。

| プランタイプ | 横壁 | 床 |
|------------------------------|----|---|
| フラット対面プラン(スリムタイプ) | | |
| フラット対面プラン(ワイドタイプ背面収納無) | ○ | ○ |
| アイランド対面 | × | ○ |
| フラット対面プラン(ワイドタイプ背面収納有) | | |
| フラット対面プラン(フル引戸収納タイプ) | ○ | × |
| マルチ収納対面プランI型(ホローハ*礼/オーフンタイプ) | | |

注) 本体取付用ダ*ル*孔 2箇所

消費電力：5800W

レンジフード詳細図

<VYA-751AD R排気>
実際の排気用接続部品の開口部寸法はφ148です。

排気2P：電動シャッター用コネクター (HDS-150用) 255
給気3P：100V出力用コネクター (SRS-100用) (212)
本体取付用ダ*ル*孔 2箇所
フード取付用孔 2箇所

注) 本体取付用ダ*ル*孔 2箇所

消費電力：145W




横引配管有効寸法 詳細図

【調理キャビネット】

▨：配管スペース

足元スライドたっぷり収納タイプ

※横引配管スペースなし
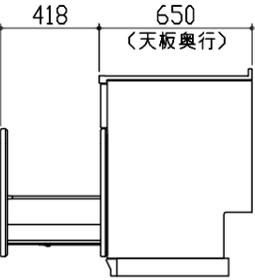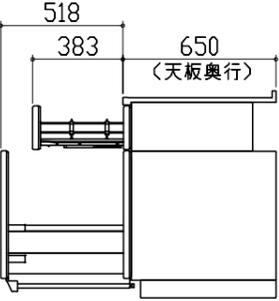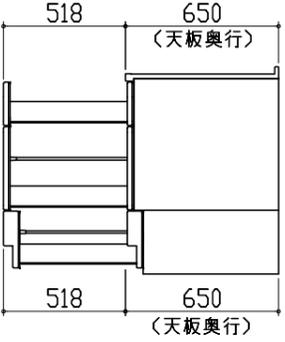
| | | | | |
|--|---|--------------------------|----------------|----------|
| キャビネット引出寸法 詳細図 | キャビネット引出寸法 詳細図 | | | |
| 【シンクキャビネット】 | 【コンロキャビネット】 | | | |
|  |  | | | |
| キャビネット引出寸法 詳細図 | | | | |
| 【調理キャビネット】 | | | | |
|  | | | | |
|  タカラスタンダード株式会社 | 現場名称： 北陸-能登SR SK3様邸 | ホーローシステムキッチン LEMURE レミュー | 詳細図 2 | 縮尺： FREE |
| | 現場番号： A6099048 | プラン番号： 1612G-2012-0056T | 作成日： 2021年1月5日 | |
| | 能登ショールーム | 担当営業： | 担当アドバイザー： | |