ホーローシステムキッチン 御見積書

本書名 本							0	
業者	御名前 北陸-能	登SR SK3	様				~-	-ジ 1/3
商品名 LEMURE レミュー - 現場番号 C2827905 石川県七尾市飯川町い66 TEL 0767-57-0062 / FAX 0767-57-0066 ◆ 北陸支店 販売課 TEL 076-269-4400 / FAX 076-269-449 (参考) 別途 商品組付費 ¥199,500 (税込 ¥219,450) (参考) 別途 現場配送費 ¥8,000 (税込 ¥219,450) ※ 商品側見器金鑑には商品組付費は含まれておりません。 ※ 商品組付買には搬入・商品組付申の費用を含んでいます。 商品組付買には搬入・商品組付申の費用を含んでいます。 商品組付買に場場のが起により変動する等があります。 ※ 常品組付買に場場のが起により変動する等があります。 ※ 常品組付買に場場のが起により変動する等があります。 ※ 常品組付買に場場のが起により変動する等があります。 ※ 常品組付買に場場のが起により変動する等があります。 ※ 常品組付買に場場のが起により変動する等があります。 ※ 常品組付買に場場のが起により変動する等があります。 ※ 常登SR 池島 池島 ・ 企業を表別 池島 ・ 企業を表別 池島 ・ 本語 ・ 本	PER DISTRIBUTION NO PER DI	# 51 / 61 / 6	1.0.	作成日	2025年7月8日	タカラスタン	ダード株式会	社
商品名 LEMURE レミュー TEL 0767-57-0062 / FAX 0767-57-006	業者		様_					
商品 如見積金額 ¥2,035,600 (現場番号	C2827905	石川県七尾市	市飯川町い66	
	商品名 LEMUR	RE Via-				TEL 0707 E	0000 / EAV 0	707 57 000
商品 #見積金額 ¥2,035,600 (税込 ¥2,239,160) () 内の価格は税込価格 < 税率10% > を表示しています。 《参考》別途 商品組付費 ¥199,500 (税込 ¥219,450) 《参考》別途 商品組付費 ¥8,000 (税込 ¥8,800) ※ 商品網付費には簡品組付費は含まれておりません。 ※ 商品組付費は現場の状況により変動する事があります。 、 、 ・ ・ ・ ・ ・ ・ ・ ・ ・ ・ ・ ・ ・ ・ ・ ・ ・ ・								1/6/-5/-006
動見積金額	☆ □							176-269-449
()内の価格は税込価格 < 税率 10% > を表示しています。		(2.035.600 (税込¥2.239.16	30)			122 070 200	4400 / 1700	70 200 440
《参考》別途 商品組付費 ¥199,500 (税込 ¥219,450)								
### ### ### ### #####################								
 ※ 商品御見積金額には商品組付責は含まれておりません。 ※ 商品組付費には搬入・商品組付等の費用を含んでいます。 ※ 商品組付費には搬入・商品組付等の費用を含んでいます。 文、給水・給湯・ガス・ダクト・電気等の接続工事は含まれておりません。 ◆ 御見積仕様 《キッチン》 キッチン本体サイズ [型255cm 天板高さ 88cm 扉カラー ヒ・ンテージアイアン・引 キブラック キャビネットカラー ブラック キャジネットカラー ブラック キッチンパネル HDタイフ・スクュア・マッシュウレー 引 手タイプ ハンドル引 非タイプ ワークトップ材質 クォーツストーン カラー サンディヘイズ 水栓 ハンドシャワー水栓 食器洗い 乾燥機 シンク下設置間 ロ45cmタイプ 加熱機器 IHCーター レンジ機器 なし 		, , , , , , , , , , , , , , , , , , , ,						
※ 商品組付費は現場の状況により変動する事があります。 又、給水・給湯・ガス・ダクト・電気等の接続工事は含まれておりません。 ◆ 御見積仕様 《キッチン》 チッチン本体サイズ I型255cm 天板高さ 88cm 扇カラー ピンテージアイアン・引手ブラック キャビネットカラー ブラック キャビネットカラー ブラック キャビネットカラー ブラック カラー サンディペイズ アークトップ材質 クォーツストーン カラー サンディヘイズ 水栓 ハンドシャワー水栓 食器洗い乾燥機 シンク下設置間口45cmタイプ 加熱機器 IHヒーター レンジ機器 なし	" - " · · · · · · · · · · · · · · · · ·	, ,,,,,,,,,,,,,,,,,,,,,,,,,,,,,,,,,,,,,				担当営業	担当アドバイザー	プラン作成者
※ 商品組付費は現場の状況により変動する事があります。 又、給水・給湯・ガス・ダクト・電気等の接続工事は含まれておりません。	V + 0 40 P 44							
※ 商品組付責は現場の状況により変動する事があります。 又、給水・給湯・ガス・ダクト・電気等の接続工事は含まれておりません。 ◆ 御見積仕様 《キッチン》 キッチン本体サイズ !型255cm 天板高さ 88cm 扉カラー ピンテージアイアン・引手ブラック キャビネットカラー ブラック キャビネットカラー ブラック キャビネットカラー ハンドル引手ダイブ ワークトップ材質 クォーツストーン カラー サンディヘイズ 水栓 ハンドシャワー水栓 食器洗い乾燥機 シンク下設置間口45cmタイプ 加熱機器 旧ヒーター レンジ機器 なし	※ 商品御見積電 ※ 商品組付費(
◆ 備考 《キッチン》 キッチン本体サイズ I型255cm 天板高さ 88cm 扉カラー ヒ'ンテージアイアン・引手フ'ラック キャビネットカラー フ'ラック キッチンパネル HDタイプ:スウェディッシュグレー 引手タイプ ハンドル引手タイプ ワークトップ材質 クォーツストーン カラー サンディヘイズ 水栓 ハンドシャワー水栓 食器洗い乾燥機 シンク下設置間口45cmタイプ 加熱機器 IHヒーター レンジ機器 なし	※ 商品組付費は	は現場の状況により変動する事があります。				能登SR	池島	池島
(キッチン》 キッチン本体サイズ I型255cm 天板高さ 88cm 扉カラー ピンテージァイアン・引手プラック キャビネットカラー プラック キッチンパネル HD9イプ:スウュディッシュグレー 引手タイプ ハンドル引手タイプ ワークトップ材質 クォーツストーン カラー サンディヘイズ 水栓 ハンドシャワー水栓 食器洗い乾燥機 シンク下設置間口45cmタイプ 加熱機器 IHヒーター レンジ機器 なし		場・ガス・ダクト・電気等の接続工事は含まれておりません。				· /# +z		
キッチン本体サイズ I型255cm 天板高さ 88cm 扉カラー ピンテージアイアン・引手フラック キャビネットカラー ブラック キッチンパネル HDタイプ・スウェディッシュグレー 引手タイプ ハンドル引手タイプ ワークトップ材質 クォーツストーン カラー サンディヘイズ 水栓 ハンドシャワー水栓 食器洗い乾燥機 シンク下設置間口45cmタイプ 加熱機器 IHヒーター レンジ機器 なし						● 偏考		
天板高さ 88cm 扉カラー ピンテージアイアン・・・・・・・・・・・・・・・・・・・・・・・・・・・・・・・・・・・		*THOSE						
扉カラー ビンテージアイアン・引手ブラック キャビネットカラー プラック キッチンパネル HDタイプ: スウュディッシュヴレー 引手タイプ ハンドル引手タイプ ワークトップ材質 クォーツストーン カラー サンディヘイズ 水栓 ハンドシャワー水栓 食器洗い乾燥機 シンク下設置間口45cmタイプ 加熱機器 IHヒーター レンジ機器 なし								
キャビネットカラー ブラック キッチンパネル HDタイプ: スウェディッシュグレー 引手タイプ ハンドル引手タイプ ワークトップ材質 クォーツストーン カラー サンディヘイズ 水栓 ハンドシャワー水栓 食器洗い乾燥機 シンク下設置間口45cmタイプ 加熱機器 IHヒーター レンジ機器 なし								
キッチンパネル HDタイプ:スウェディッシュグレー 引手タイプ ハンドル引手タイプ ワークトップ材質 クォーツストーン カラー サンディヘイズ 水栓 ハンドシャワー水栓 食器洗い乾燥機 シンク下設置間口45cmタイプ 加熱機器 IHヒーター レンジ機器 なし		<u> </u>						
引手タイプ ハント・ル引手タイプ ワークトップ材質 クォーツストーン カラー サンディヘイズ 水栓 ハンドシャワー水栓 食器洗い乾燥機 シンク下設置間口45cmタイプ 加熱機器 IHヒーター レンジ機器 なし		• • • • • • • • • • • • • • • • • • • •						
ワークトップ材質 クォーツストーン カラー サンディヘイズ 水栓 ハンドシャワー水栓 食器洗い乾燥機 シンク下設置間口45cmタイプ 加熱機器 IHヒーター レンジ機器 なし								
カラーサンディヘイズ水栓ハンドシャワー水栓食器洗い乾燥機シンク下設置間口45cmタイプ加熱機器IHヒーターレンジ機器なし								
水栓 ハンドシャワー水栓 食器洗い乾燥機 シンク下設置間口45cmタイプ 加熱機器 IHヒーター レンジ機器 なし								
加熱機器 IHヒーター レンジ機器 なし 1Hヒーター								
レンジ機器	食器洗い乾燥機							
	加熱機器	IHL—9—						
ガス種 未定	レンジ機器	なし						
	ガス種	未定						
	◇2023.8 展示 ◇202	3.11 水栓価格改定 ◇2024.8 キッチンパネル変更						
◇2023.8 展示 ◇2023.11 水栓価格改定 ◇2024.8 キッチンパネル変更	◇2025.4 食洗モデルチェ	ンジ ◇2025.7 バージョンアップ組付費改定						

現場番号 C282790	5 フラン番号	1612G-2507-0066T	作成日	2025/7/8
--------------	-----------	------------------	-----	----------

御見積明細 キッチン

NO 商品名	仕様	品番	数量	単価	金額
1 高級人造石ワークトップ	家事らくシンク(グレー)	IサIウ255 KALウ	1	346,000	346,000
2 シンクキャビネット	足元スライド・シンク下食洗、フロントポケット、うちにもホーロートレイ	F-RRVR105PL5(LJGKPQ	1	314,500	314,500
3 食器洗い乾燥機	引出し式(ブラック色)	EW-45R3BMT	1	111,000	111,000
食器洗い乾燥機用前面パネル	扉同色	P-DWM45LS (JG N	1	21,500	21,500
4 調理台キャビネット	足元スライド(3段引出、インナーケース、インナースライド)	F-TGVM045TL5(LJGKPQ	1	169,500	169,500
5 コンロ用キャビネット	足元スライド、ミキリ対応	F-KTVM075IR5(LJGKPQ-1	1	162,000	162,000
6 調理台キャビネット	奥行55cm、オープン	F-TA Y030 -8(LJGKNQ	1	77,500	77,500
7 水栓	タッチレスハンドシャワー水栓	KM6111ETK	1	90,000	90,000
8 電気加熱機器	IHヒーター両面焼き(プラック色)	CH-A6LTA	1	165,000	165,000
【ベースキャビネット小計】			9		1,457,000
9 ウォールキャビネット	底面ホーローカバー、耐震ラッチ付、扉ソフトクローズ	W-MA A060 LPSLJGKNQ	1	55,000	55,000
10 ウォールキャビネット	ダウンライト、耐震ラッチ付、扉ソフトクロース [*]	W-MD A120 -PSLJGKNQ	1	107,500	107,500
ダウンライト	ブラック、昼白色	ダウンライト(877NBK)2トウ−5000K	1	36,000	36,000
11 レンジフード(本体)	シロッコファン、ブラック、加熱機器連動	VRAC-E751ADL(SQ)	1	166,000	166,000
レンジフード用前面パネル	扉同色	VZP-75-655HN(JG)	1	17,500	17,500
12 リモコン		RHリモコン-3	1	2,000	2,000
13 エンドパネル	奥行65cmキャビネット・トール下台用	EP-XN-88 (LJGKN	1	21,500	21,500
14 エンドパネル	ウォールミト・ル、電動昇降、VUSVDS用	EP-WM (LJGKN	1	15,000	15,000
15 台輪スペーサー		P-DS105 -3	1		
16 台輪スペーサー		P-DS073 -3	1		
17 台輪スペーサー		P-DS045 -3	1		
18 どこでもラック(スクェアタイプ)	タオルハンガーL、チャコールグレー	MGSK タオルハンカーL (CG	1	2,500	2,500
どこでもラック(スクェアタイプ)	アタッチメント(小物トレイ)	MGAK コモノトレー35S (W	1	500	500
19 間仕切り名人(デラックスタイプ)	APタイプ	MGマシ゛キリAP030-520	1	2,500	2,500
20 間仕切り名人(デラックスタイプ)	ASタイプ	MGマシ゛キリAS240-420	3	5,000	15,000
21 かくせるホーローボックス	間口45cm用	トビラウラHS− 45N	1	5,000	5,000
22 かくせるホーローボックス	間口73cm用	トビラウラHS− 73N	1	7,000	7,000
23 調理プレート	家事らくシンク用	チョウリプレートVAE	1	6,000	6,000
24 まな板	家事らくシンク用	マナイタVAE	1	8,500	8,500
25 まな板立て	家事らくシンク用	マナイタタテVAE	1	2,500	2,500
26 水切り	家事らくシンク用	₹Z*+JVAE	1	9,000	9,000

御見積明細 キッチン

NO	商品名	仕様	品番	対量 単価	金額
27	水切りプレート	家事らくシンク用	ミス [*] キリプ [°] レートVAE	1 6,000	6,000
28	前台輪カバー		P-DC105 -8(K)	1 4,000	4,000
29	前台輪カバー		P-DC073 -8(K)	1 3,500	3,500
30	前台輪カバー		P-DC045 -8(K)	1 3,000	3,000
31	施工部材		シリコン(ブラック)	1 1,000	1,000
32	施工部材		シリコン(アンバー)	1 1,000	1,000
	キッチン合計			38	¥1,954,500

御見積明細 キッチンパネル

NO	商品名	仕様	品番 数	[量 単価	金額
1	ホーローキッチンパネルHDタイプ	フロントパネル135、スウェディッシュグレー	PZFN-135 (IUG)	2 17,500	35,000
2	ホーローキッチンパネルHDタイプ	サイドパネル、スウェディッシュグレー	PZS-90 (IUG)	1 30,400	30,400
3	パネル施エキット	シリコン色(グレー)	ハ°ネルセコウキットS(G)−1	1 5,700	5,700
4	KP用エッジセット	アルミ製、シルバー	KPエッシ゛セットA (S1)-2	1 10,000	10,000
	キッチンパネル合計			5	¥81,100

商品総合計 43 ¥2,035,600

※ 御見積明細の価格には消費税は含まれておりません。別途消費税が必要となります。

《参考》 別途 商品組付費

キッチン商品組付費¥164,500 (税込 ¥180,950)キッチンパネル商品組付費¥35,000 (税込 ¥38,500)


《参考》別途 現場配送費 ¥8,000 (税込 ¥8,800)


※ 商品組付費は現場の状況により変動する事があります。 又、給水・給湯・ガス・ダクト・電気等の接続工事は含まれておりません。


()内の価格は税込価格<税率10%>を表示しています。


■必ずご確認ください。

- ・天井高さ、吊戸棚・レンジフード取付高さを ご確認ください。
- ・≪ ≫内寸法は参考寸法です。
- ・【●注】部:キャビネットがオープン仕様の ため床面が見えますので、ご注意ください。
- ・ハイグレード人大・クォーツ天板の場合、 実際の天板高さは+2mmになります。
- ■表示記号について
 - ・KP:キッチンパネル

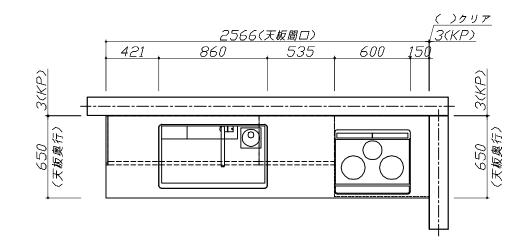

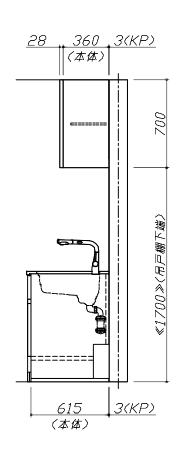


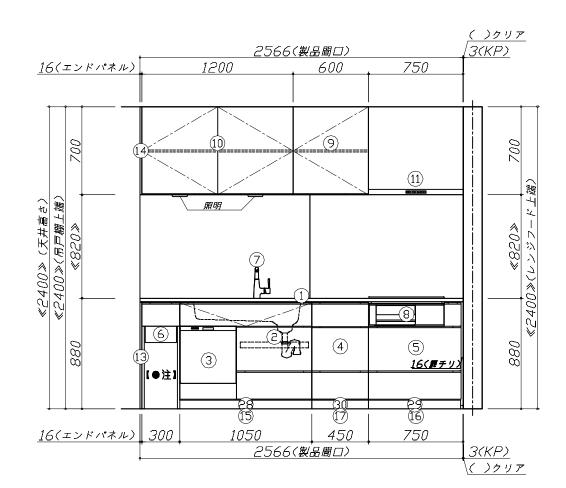

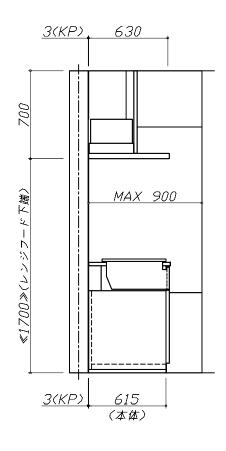

Takara standard
タカラスタンダード株式会社

現場名称: 北陸-能登SR SK3様邸	ホーローシステムキッチン LEMURE レミュー	姿図 1 縮 尺: 1 / 30
現場番号: C2827905	プラン番号: 1612G-2507-0066T	作成日: 2025年7月8日
能登ショールーム	担当営業 : 能登5尺	担当アドバイザー: 池島

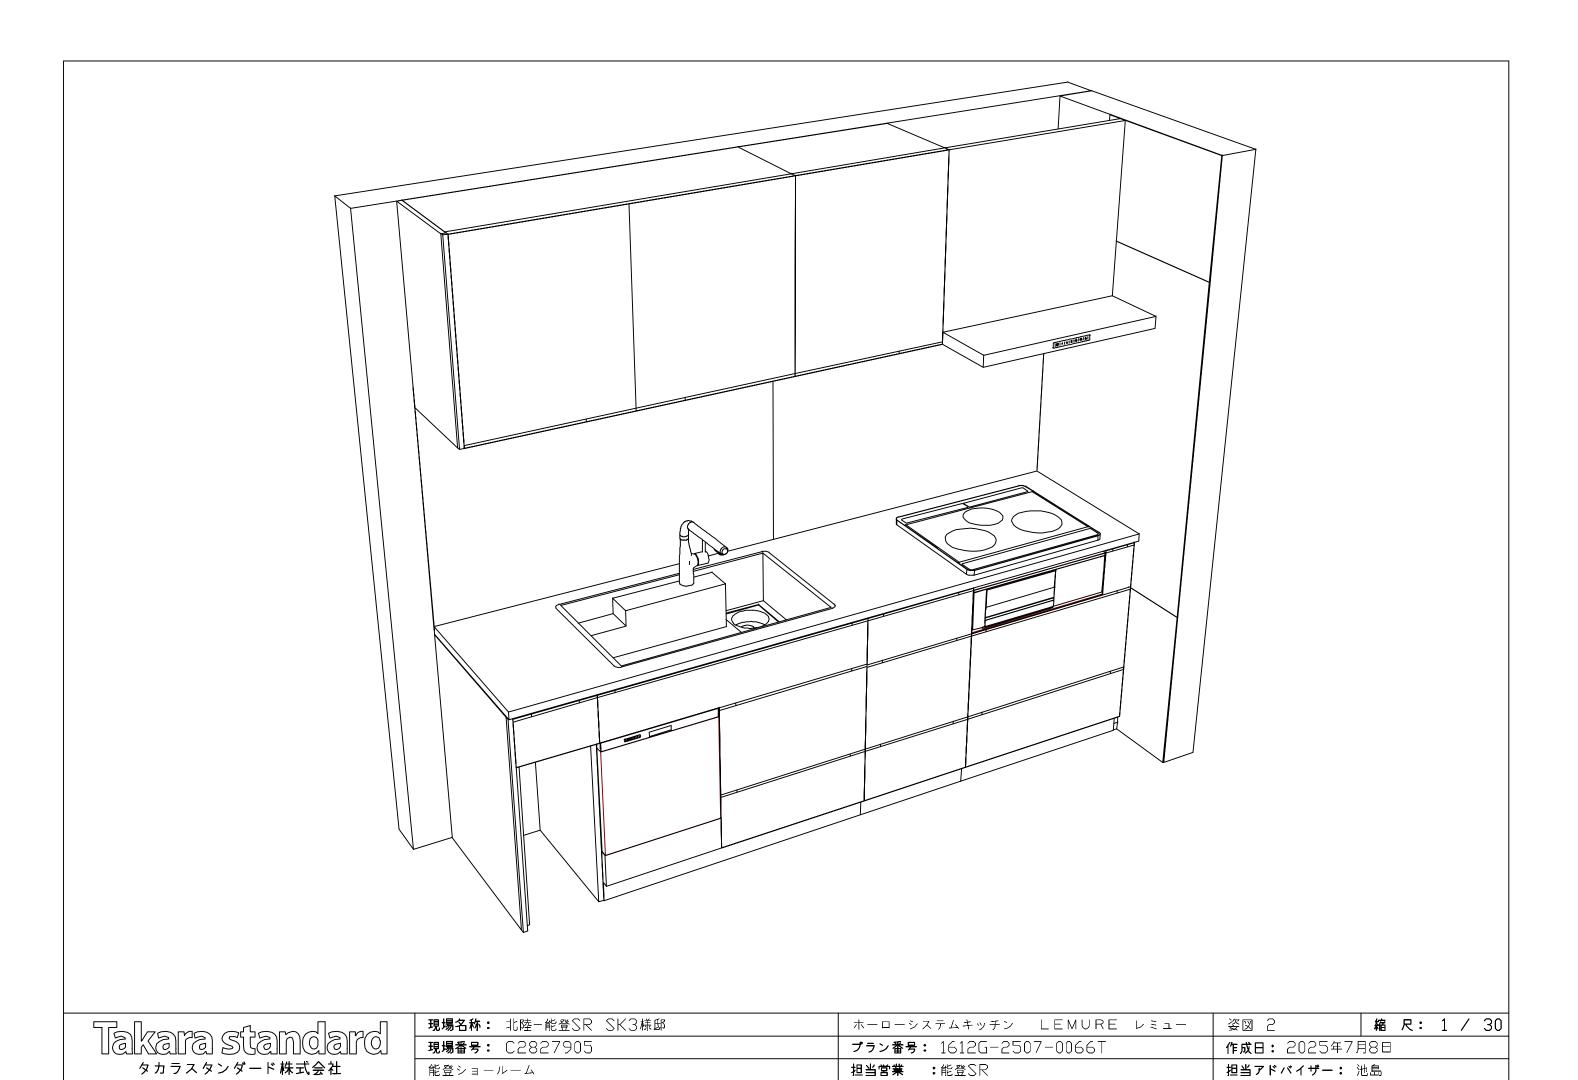

縮尺:A3サイズ等倍

■商品仕様概要

	商品シリーズ	ホーローシステムキッチン LEMURE レミュー
	タイプ	足元スライドタイプ
	扉カラー	ピンテージァイアン・引手プラック
	引手種類	心가 14引手947*
	T+TW/P = D	I型255cm
商品仕様	│天板形状・間口 │	-
	奥行	65 c m
	天板高さ	88 cm
	キッチンパネル	有
	キッチンパネルカラー	HD9イブ: スウュデイッシュヴレー
	見切り・エッジ材	アルミ製

■商品仕様書(キッ	· チン側) 				T
88				1	備考
	材質	高級人造石 クォーツストーン	-	サンディヘイズ	
	シンク	アクリル人造大理石シンク (家事らく)	色	グレー	
		-			
天板		εχ*#リフ°レ-ト▽ΑΕ			
	部品	₹X`ŦIJVAE			
		₹₹₹₽₽₽₽₽₽₽₽₽₽₽₽₽₽₽₽₽₽₽₽₽₽₽₽₽₽₽₽₽₽₽₽₽₽			
		チョウリフ・レートVAE			
	本体	ホーロー製	色	ブラック	
	底板	ホーロー製			※一部木製を使用する箇所あり
	引出し	ホーロー製			※一部木製を使用する箇所あり
下台	レール・丁番	ソフトクローズレール			
	to c (17)%)	引出用サイドカバー、かくせるホーローボックス			
	部品(標準)	そこまでホーローラック			
	部品(オプション)	ホーローインナーケース(左設置)・ホーローイン	ナー	スライド、うちにもホーロートレイ	フロントポケット
	水栓 1	KM6111ETK			100∨
		-			
	食器洗い乾燥機	EW-45R3BMT	色	ブラック	125V-15A・アース端子付コンセント
設備仕様(下台)	加熱機器(本体)	CH-A6LTA	色	ブラック	250V-30A (単相200Vコンセント)
	加熱機器(トッププレート)		-	ブラック	
	加熱機器(レンジ)	-			
	本体	化粧ボード			
吊戸棚	耐震ラッチ	 			
	部品				
	品名	VRAC-E751ADL(SQ)	色	ブラック	125V-15A (2芯コンセント)
	ファン仕様	シロッコファン(排気タイプ)			
		-			
レンジフード		-			
	部品	-			
		RHJt=12-3			
	照明ユニット	-			
	アイラック	_			
設備仕様(上台)	電動昇降吊戸棚	_			
	昇降棚	_			
	オで生物	 ホーロー製	伍	ビンテージアイアン	
				[[]]]]]]	
エンドパネル	材質	_			
		_			
工业营柜	П Ф	_			
天井幕板	品名	<u> </u>			

■商品仕様書 (周辺収納側)

品目		仕様	備考
	周辺扉カラー	-	
周辺仕様	周辺引手タイプ	-	
	キッチンパネル	-	
	本体	-	
	底板	-	
	引出し	-	
トールユニット	レール	-	
	丁番	-	
	耐震ラッチ	-	
	部品	-	
	本体	-	
±±>.6. ==		-	
カウンターユニット	レール	-	
	丁番	-	
中 香阿什	本体	-	
家電収納	部品	-	
周辺カウンター	材質	-	
	本体	-	
吊戸棚	耐震ラッチ	-	
	部品	-	
設備仕様 (上台)	アイラック	-	
	14.55	-	
エンドパネル	材質	-	
 天井幕板	品名	-	

Takara standard
タカラスタンダード株式会社

現場番号: C2827905	プラン番号: 1612G-2507-0066T	作成日: 2025年7月8日
能登ショールーム	担 当党業 : 能登SR	担当アドバイザー: 池島


基本工事区分について


本説明書は、キッチンの本体組立・設置と関連工事〔建設工事〕である 大工工事、電気工事、 ガス配管工事、管工事〔給排水〕などと区別して説明しています。

建設工事は関連する法令・規定に従って法的有資格者による工事が必要になります。

流通業者様からの発注で下請けとして本体の「取付・設置」を行う場合は、建設工事部分と キッチン本体「取付・設置」を区別して行ってください。

設置前工事、設置後工事の一部でも含む場合は、建設工事となります。

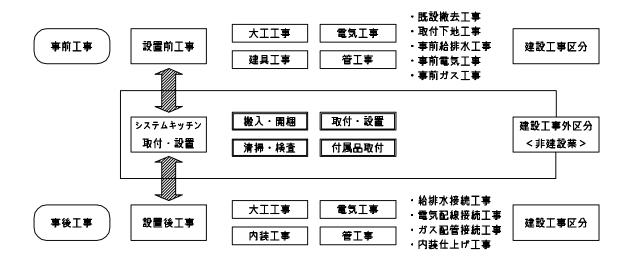

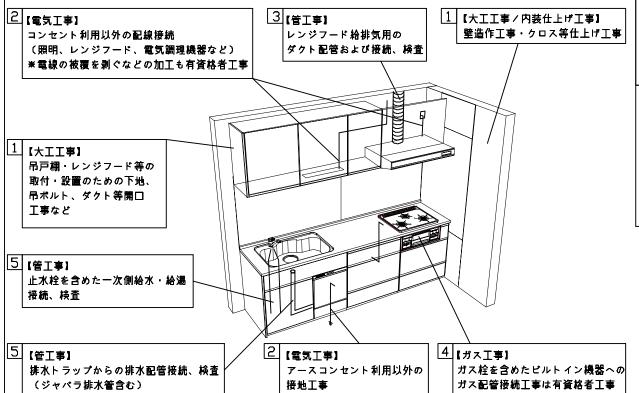

■システムキッチン 工事区分

参考:キッチン・バス工業会『工事区分ガイドライン』

		, TA			建設工事		建設工事外			
工事区分 部位 (図) 業種区分 作業名称(区分)		大エエ事	管工事	電気工事	設備・ガス機器設置	キッチン取付	作業内容			
			外壁の開口工事	10	0				レンジフードのダクト用の建築壁の穴あけ工事	
			建築壁の下地処理工事 幕板取付壁下地処理工事						ウォールキャピネット等の取付のための壁下地処理工事	
	1	大工							天井・壁等の幕板等取付のための下地処理工事	
1 大工 幕板取付壁下地処理工事 ○ 3 管 アンカー、吊ポルト工事 ○						吊戸棚、レンジフード等のアンカー、吊ポルト工事				
			換気機器用ダクトの関連工事		0	0			建築物の事前ダクト配管等の工事	
			キッチンパネル下地処理工事	0					キッチンパネルを貼るための建築壁の下地処理工事	
			レンジフードの電気工事			0			建築の屋内配線と配線器具(コンセント)工事	
設置前工事			IH調理機器の電気工事			0			Ⅰ 日調理機器専用の200 V の事前電気工事	
	2	電気	ウォールキャピネット部分の電気工事			0			照明器具等の電気工事	
			電動昇降吊戸棚の電気工事			0			電動昇降吊戸棚の専用電源・アース工事	
			食器洗い乾燥機の電源・アース工事			0			食器洗い乾燥機の専用電源・アース工事	
			水栓の電気工事			0			タッチレス水栓、アルカリイオン整水器の電気工事	
	4	ガス	ガス調理機器のガス配管工事		0				ガス調理機器用の事前ガス配管工事	
			排水配管の立上げ工事		0				キッチン排水用の所定位置への排水配管立上げ工事	
	5	管	給水・給湯配管の立上げ工事		0				キッチン専用の所定位置への給水給湯配管立上げ工事	
			食器洗い乾燥機の給排水配管工事		0				食器洗い乾燥機用の専用給水(給湯)・排水配管事前工事	
		建設工事外区分	キッチンパネルの取付 【注記 1】	1					製品を加工して建築下地へ取付	
			製品間のシリコン充填 【注記 2)	1					製品間の隙間を仕上げる処理作業	
			レンジフードの取付 【注記 1)	1					本体及び化粧パネルを取付ける作業	
			ウォールキャビネットの取付						ウォールキャビネットを取付ける作業	
システムキッチン			電動昇降吊戸棚の取付						電動昇降吊戸棚を取付ける作業	
本体取付・設置			ベースキャビネット・ワークトップの取付						ベースキャピネット・ワークトップの組立・調整して設置する作業	
			排水部品の組立 【注記 3)	1					排水部品とシンクの組立	
			水栓類の組立・ワークトップへの取付 【注記 1】	1					水栓、浄水器同梱部材の組立(ワークトップへの取付)	
			ピルトイン機器の取付 【注記 1】	1					ピルトイン機器のキッチン本体への組込作業	
			試運転・完成検査 【注記 4】	1					完成後の試運転、性能確認検査	
			ウォールキャピネット照明器具工事			0			事前配線の電源線と照明器具の接続、検査	
	3	電気管	電気配線器具の取付			0			スイッチ、コンセント等の電気配線工事	
			レンジフードとダクト接続工事		0				建築ダクトとレンジフードの接続、検査	
九里丝工夫			その他電化機器の工事			0			電化機器と電源線、アースの接続工事	
設置後工事	4	ガス	ガス調理機器のガス配管接続工事						ガス調理機器とガス栓との接続工事(資格要)	
			給水・給湯配管と水栓の接続工事		0				給水・給湯の一次側と水栓の接続、検査	
	5	管	給水・給湯配管とオプション機器の接続工事		0				オプション機器と一次側給排水の接続、検査	
			建築側排水配管への接続工事		0				キッチン排水配管と建築側排水配管の接続、検査	

- ☀【注記 1】原則、現場支給製品は支給側で取付実施とする
- ※【注記 2】当社製品間のみ実施する場合が多い。但し、現場により打合せにて作業範囲を決定する場合がある
- ※【注記 3】給排水配管の仕様や状況により、排水部品の組立作業範囲を打合せにて決定する
- ※【注記 4】製品の完成検査、試運転は、工事完成後に行う場合が多い。但し、原則、商品取付完了時に検査、試運転が可能な範囲のみキッチン設置者が実施する

Takara standard spandard spandard


現場名称:北陸-能登SR SK3様邸ホーローシステムキッチン LEMURE レミュー 工事区分表 縮 尺: 1 / 30現場番号:C2827905プラン番号:1612G-2507-0066T作成日:2025年7月8日能登ショールーム担当営業 :能登SR担当アドバイザー:池島

■必ずご確認ください。

- ・天井高さ、吊戸棚・レンジフード取付高さを ご確認ください。
- ・≪ ≫内寸法は参考寸法です。
- ■設備図の見方、表示記号について
- ・寸法はキッチンパネル厚みとクリア寸法を 含んでいません。
- ・KP:キッチンパネル


■吊戸棚・オープンシェルフ取付注意事項


- ●吊戸棚及びオープンシェルフの取付は、必ず商品同梱の専用ネジ (タッピンネジ4.5×60)を使用してください。
- ●固定下地は固定位置を中心に幅100mm以上、厚み12mm以上 の十分な強度を持つ合板でお願いします。

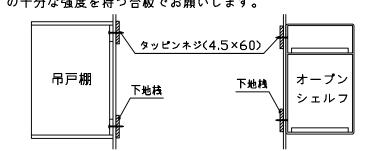


■必ずお読みください

- │1)以下の工事・部材は別途ご用意ください。
- ・周囲躯体、仕上げ、取付用下地工事
- ・ダクト工事、壁面開口、屋外化粧カバー取付等
- ・給排水配管、電気配線、ガス配管及び接続工事
- 2)本体の取付以外の関連工事は法的有資格者による 工事が必要になります。
- ・大工工事、電気工事、ガス配管工事、管工事、建具工事等
- | 3)キッチンパネルを設置する壁面下地は
 - プラスターボード仕上げでお願いします。

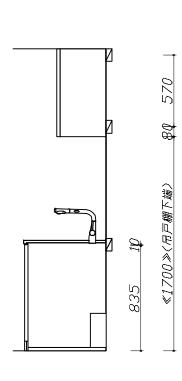

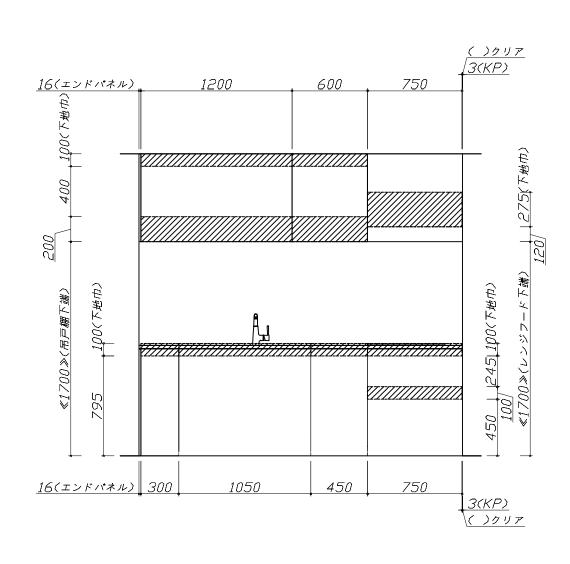

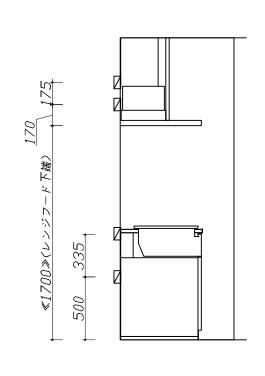

固定下地位置

固定下地位置

固定下地位置

Takara standard	
タカラスタンダード株式会社	

現場名称: 北陸-能登SR SK3様邸	ホーローシステムキッチン LEMURE レミュー	下地図 1 縮 尺: 1 / 30
現場番号: C2827905	プラン番号: 1612G-2507-0066T	作成日: 2025年7月8日
能登ショールーム	担当営業 : 能登5尺	担当アドバイザー: 池島

■必ずご確認ください。

- ・天井高さ、吊戸棚・レンジフード取付高さを ご確認ください。
- ・≪ ≫内寸法は参考寸法です。


■設備図の見方、表示記号について

- ・寸法はキッチンパネル厚みとクリア寸法を 含んでいません。
- ・KP:キッチンパネル

■設備記号

記号	記号 記号の意味		記号の意味
Ø	給水位置	lue	コンセント位置
	給湯位置	€E	7-ス付コンセント位置
Ø	排水位置	€ET	アースターミナル付コンセント位置
(9)	ガス配管位置	g	電源取出位置
(S)	電源位置		

_____:点検口

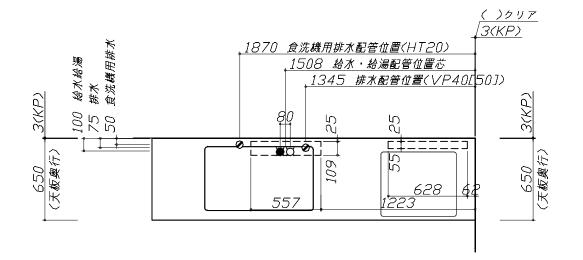



■必ずお読みください

- | 1)以下の工事・部材は別途ご用意ください。
 - ・周囲躯体、仕上げ、取付用下地工事
 - ・ダクト工事、壁面開口、屋外化粧カバー取付等
 - ・給排水配管、電気配線、ガス配管及び接続工事
- | 2)本体の取付以外の関連工事は法的有資格者による | 工事が必要になります。
 - ・大工工事、電気工事、ガス配管工事、管工事、建具工事等


■機器類電源詳細

ſ	1	食洗機用電源	15A-125∨ E付埋込コンセント	₽ET
Ī	2	レンジフード用電源	15A-125∨ 埋込コンセント	
			消費電力145W	€
	3	ⅡHt-タ-用電源	30A-250∨ 単相200∨コンセント	
			消費電力5800W	(5)
	4	ダウンライト照明用電源	100∨·⊐-ト`必要長さ1m	д

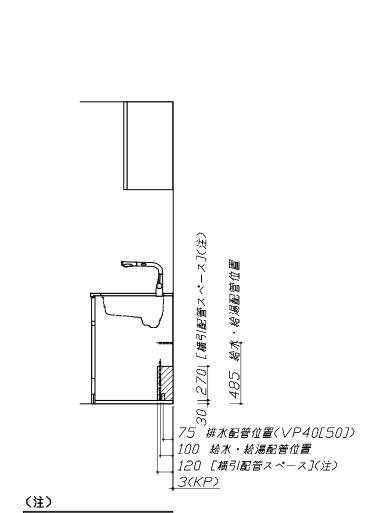

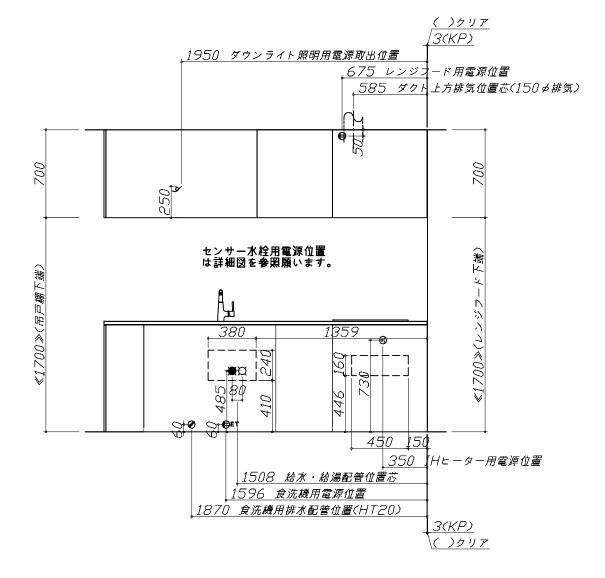

※ダクト配管可能範囲は詳細図参照

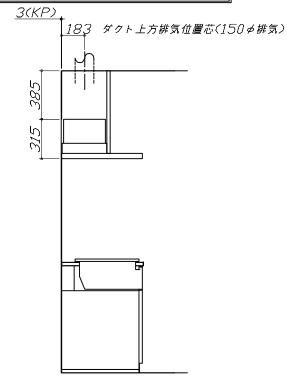


(注)

たっぷり収納タイプ 横引配管スペース無し

食洗機側の配管スペース は詳細図参照

Takara Standard タカラスタンダード株式会社

現場名称:北陸-能登SR SK3様邸ホーローシステムキッチン LEMURE レミュー設備図 1縮 尺: 1 / 30現場番号:C2827905プラン番号:1612G-2507-0066T作成日:2025年7月8日能登ショールーム担当営業 :
・能登SR担当アドバイザー:
・池島

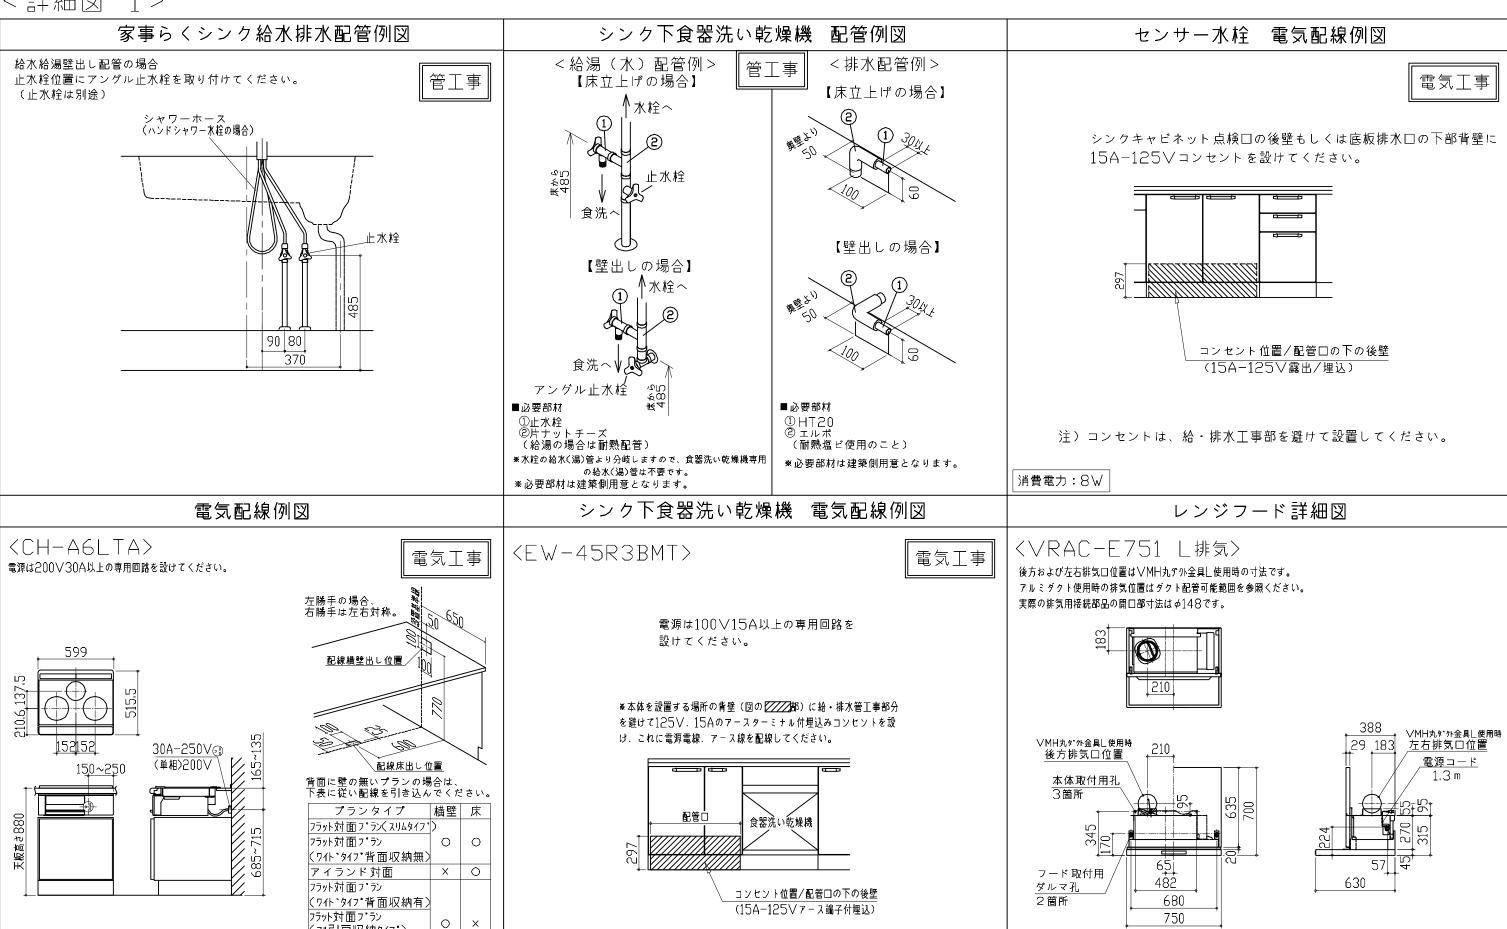

Takara standaro
タカラスタンダード株式会社

消費電力:5800W

(フル引戸収納タイプ) マルチ収納対面プラン፲型


(ホーローハ・ネル/オーフ・ンタイフト)

消費電力:527W

現場名称: 北陸-能登SR SK3様邸ホーローシステムキッチン LEMURE レミュー 詳細図 1縮 尺: FREE現場番号: C2827905プラン番号: 1612G-2507-0066T作成日: 2025年7月8日能登ショールーム担当営業 :能登SR担当アドバイザー: 池島

消費電力:145W

< 詳細図 2>

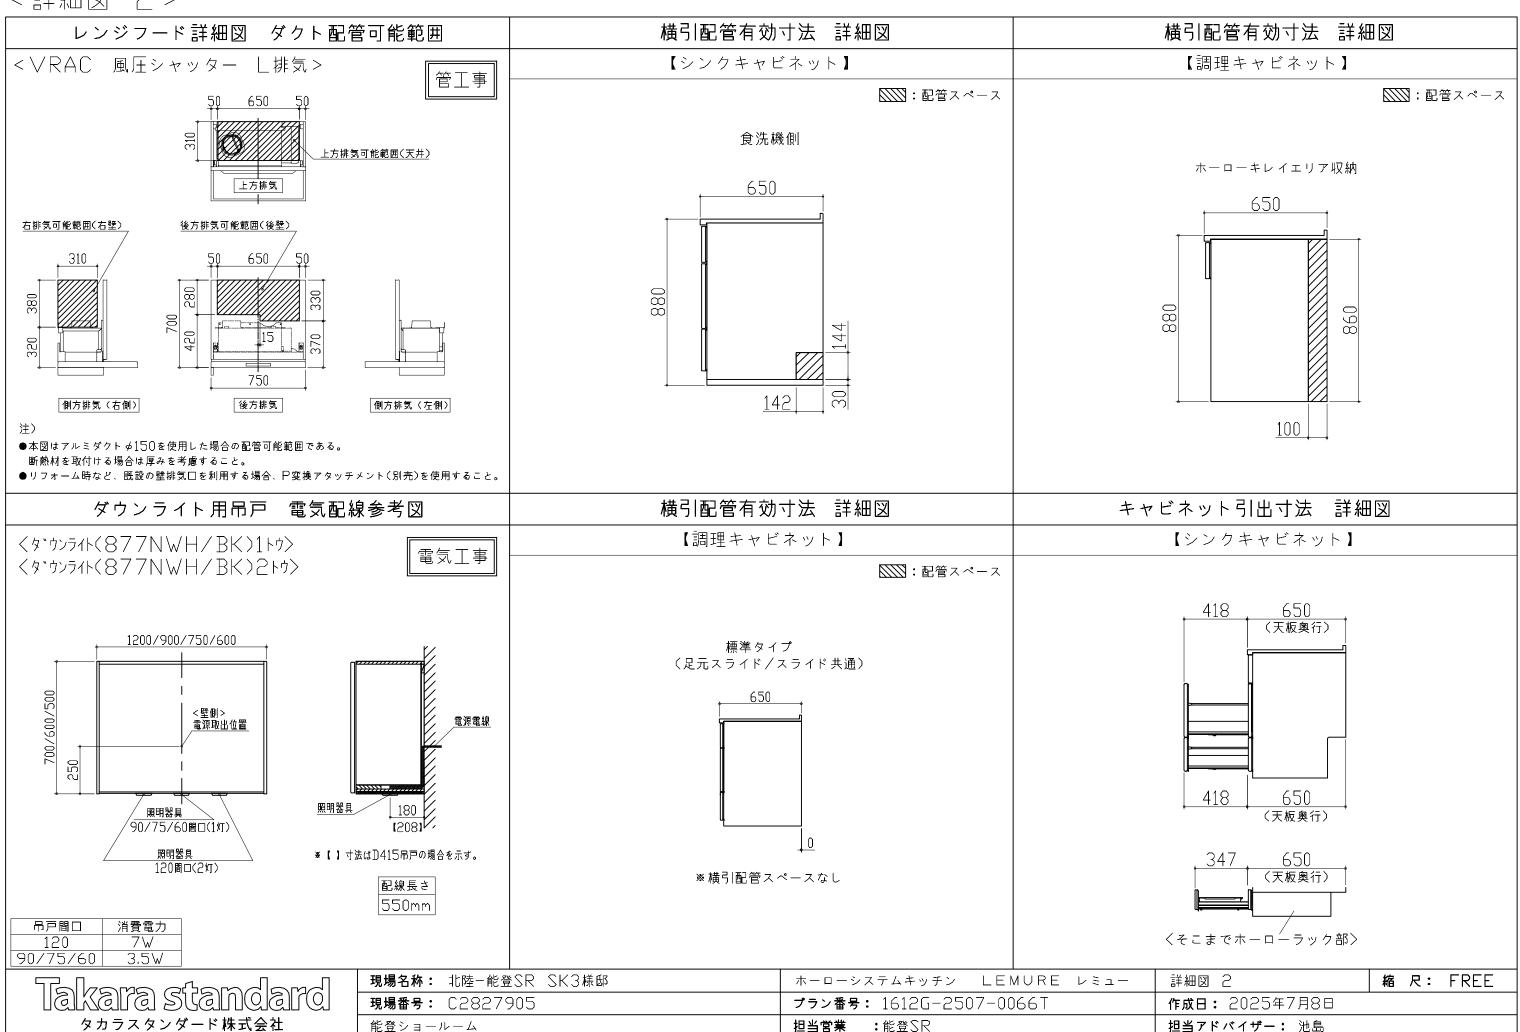

<詳細図 3>

キャビネット引出寸法 詳細図	キャビネット引出	寸法 詳細図		
【調理キャビネット】	【コンロキャ	ビネット】		
518 (天板奥行) 518 650 (天板奥行)	518	650 天板奥行) 650 天板奥行)		
キャビネット引出寸法 詳細図	エンド取り行	♪い詳細図		
【ホーローキレイエリア収納】				
		体 右側】		
368 650 (天板奥行)	1 () () () () () () () () () (
	■留意事項 引出しを開けたときに 干渉しないようクリア 能登SR SK3様邸			────────────────────────────────────
現場名称: 北陸一覧 現場名称: 北陸一覧 現場番号: C282		プラン番号: 1612G-2507-0066T	作成日: 2025年7月8日	