

# ホーローシステムキッチン 御見積書

ページ 1/3

御名前 北陸-能登SR SK6 様  
業者 様  
商品名 Treasia トレーシア

作成日 2025年7月10日  
プラン番号 1612G-2507-0074T  
現場番号 C3301313

タカラスタンダード株式会社  
◆能登ショールーム  
石川県七尾市飯川町い66

TEL 0767-57-0062 / FAX 0767-57-0063  
◆北陸支店 販売課  
TEL 076-269-4400 / FAX 076-269-4499

商品  
御見積金額 ￥1,161,000 (税込 ￥1,277,100)

( )内の価格は税込価格<税率10%>を表示しています。

《参考》別途 商品組付費 ￥145,500 (税込 ￥160,050)

《参考》別途 現場配達費 ￥8,000 (税込 ￥8,800)

※ 商品御見積金額には商品組付費は含まれておりません。

※ 商品組付費には搬入・商品組付等の費用を含んでいます。

※ 商品組付費は現場の状況により変動する事があります。

又、給水・給湯・ガス・ダクト・電気等の接続工事は含まれておりません。

## ◆ 御見積仕様

### 《キッチン》

奥行	奥行65cm
キッチン本体サイズ	I型255cm
天板高さ	85cm
扉カラー	コンクリートグレー・ブラックモール
キッチンパネル	HDタイプ:コンクリートダーク
引手タイプ	ハンドル引手タイプ
ワークトップ材質	アクリル人造大理石
カラー	モデレートブラック
水栓	ハンドシャワー水栓
食器洗い乾燥機	シンク下設置間口45cmタイプ
加熱機器	IHヒーター
レンジ機器	なし
ガス種	未定
周波数	60Hz

## ◆ 御確認事項

- ◇2020.2 展示 ◇2021.2 食洗価格改定 ◇2022.4 価格改定
- ◇2022.8 組付費価格改定 ◇2022.10 IH,食洗価格改定 ◇2023.4 価格改定
- ◇2023.8 施工部材,組付費価格改定 ◇2023.11 水栓,IH価格改定
- ◇2024.5 IH仕様変更 ◇2024.8 バージョンアップ ◇2025.4 食洗モデルチェンジ
- ◇2025.7 バージョンアップ組付費改定

担当営業	担当アドバイザー	プラン作成者
能登SR	池島	池島

## ◆ 備考

--	--

No.\*

現場番号	C3301313	プラン番号	1612G-2507-0074T	作成日	2025/7/10
------	----------	-------	------------------	-----	-----------

## 御見積明細 キッチン

NO	商品名	仕様	品番	数量	単価	金額
1	人造大理石ワークトップ	家事らくシンク(ホワイト)	UFIト255 TARU	1	233,000	233,000
2	シンクキャビネット	スライド・シンク下食洗、うちにもホーロートレイ	F-RRXR105UR5(VTGKG	1	118,500	118,500
	食器洗い乾燥機用下飾り		シタカザリDWP45-5(VTGKD	1	5,000	5,000
3	食器洗い乾燥機	引出し式(ブラック色)	EW-45R3BT	1	111,000	111,000
4	食器洗い乾燥機用前面パネル	扉同色	P-DWP45P (TG )	1	5,000	5,000
5	調理台キャビネット	足元スライド(3段引出し)	F-TFVZ075 -5(VTGKG	1	100,500	100,500
6	コンロ用キャビネット	足元スライド、ミキリ対応	F-KTVZ075JL5(VTGKG	1	94,500	94,500
7	水栓	ハンドシャワー水栓	KM5021TTK	1	35,500	35,500
8	電気加熱機器	IHヒーター両面焼き(ブラック色)	HTB-TS6AKK	1	155,000	155,000
【ベースキャビネット小計】					9	858,000

9	ウォールキャビネット	大型不燃吊戸	W-M A165FL (VTGKF-D	1	63,500	63,500
10	レンジフード(本体)	シロッコファン、ブラック	VRAT-902ADR(K)	1	76,000	76,000
	レンジフード用前面パネル	扉同色	VZP-90-655HN(TG )	1	9,000	9,000
11	エンドパネル	奥行65cmキャビネット用	EP-XN-85 (VTGKD	1	11,500	11,500
12	エンドパネル	ウォールキャビネット、電動昇降、VUSVDS用	EP-WM (VTGKD	1	8,500	8,500
13	前台輪カバー		P-DC105 -5(K)	1	4,000	4,000
14	前台輪カバー		P-DC075 -5(K)	1	3,500	3,500
15	前台輪カバー		P-DC073 -5(K)	1	3,500	3,500
16	まな板	家事らくシンク用	マナイタVAE	1	8,500	8,500
17	まな板立て	家事らくシンク用	マナイタテVAE	1	2,500	2,500
18	水切り	家事らくシンク用	ミズキリVAE	1	9,000	9,000
19	水切りプレート	家事らくシンク用	ミズキリプレートVAE	1	6,000	6,000
20	どこでもラック(スクエアタイプ)	小物置きS+フック、チャコールグレー	MGSK コモノフックS (CG	1	2,500	2,500
21	どこでもラック(スクエアタイプ)	タオルハンガーレ、チャコールグレー	MGSK タオルハンガーレ (CG	1	2,500	2,500
	どこでもラック(スクエアタイプ)	アタッチメント(小物入れ)	MGAK コモノイレ15S (W	1	1,000	1,000
22	間仕切り名人	Tタイプ、間口45・60cm用	MGマジキリP TL 1	3	3,900	11,700
23	間仕切り名人	Tタイプ、かくせるラック併設用	MGマジキリP TC 1	1	3,900	3,900
24	施工部材		シリコン(ホワイト2)	1	1,000	1,000
25	施工部材		シリコン(ブラック)	1	1,000	1,000

キッチン合計

30

¥1,087,100

現場番号	C3301313	プラン番号	1612G-2507-0074T	作成日	2025/7/10
------	----------	-------	------------------	-----	-----------

## 御見積明細 キッチンパネル

NO	商品名	仕様	品番	数量	単価	金額
1	ホーローキッチンパネルHDタイプ	フロントパネル135、コンクリートダーク	PZFN-135 (QCQ)	2	17,500	35,000
2	ホーローキッチンパネルHDタイプ	サイドパネル、コンクリートダーク	PZS-90 (QCQ)	1	30,400	30,400
3	パネル施工キット	シリコン色(アンバー)	パネルセコウキットS(B)-1	1	5,700	5,700
4	KP用エッジセット	樹脂製、チャコールグレー	KPエッジセットJ (CG)-2	1	2,800	2,800
キッチンパネル合計				5	¥73,900	
商品総合計				35	¥1,161,000	

※ 御見積明細の価格には消費税は含まれておりません。別途消費税が必要となります。

## 《参考》別途商品組付費

キッチン商品組付費

¥110,500 ( 税込 ¥121,550 )

キッチンパネル商品組付費

¥35,000 ( 税込 ¥38,500 )

## 《参考》別途現場配達費

¥8,000 ( 税込 ¥8,800 )

※ 商品組付費は現場の状況により変動する事があります。又、給水・給湯・ガス・ダクト・電気等の接続工事は含まれておりません。





( )内の価格は税込価格&lt;税率10%&gt;を表示しています。


■必ずご確認ください。

- ・天井高さ、吊戸棚・レンジフード取付高さをご確認ください。
  - ・《》内寸法は参考寸法です。

## ■表示記号について

- #### ・KP：キッチンパネル

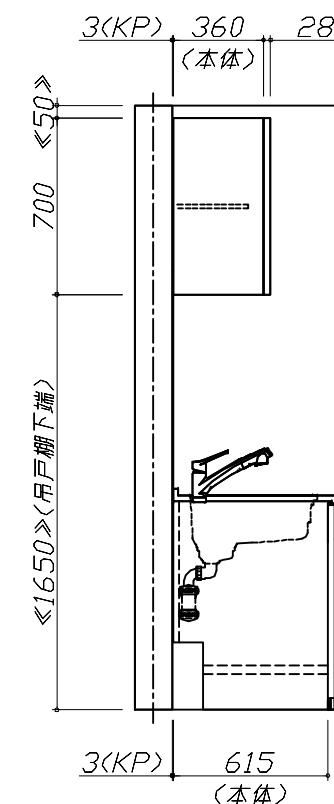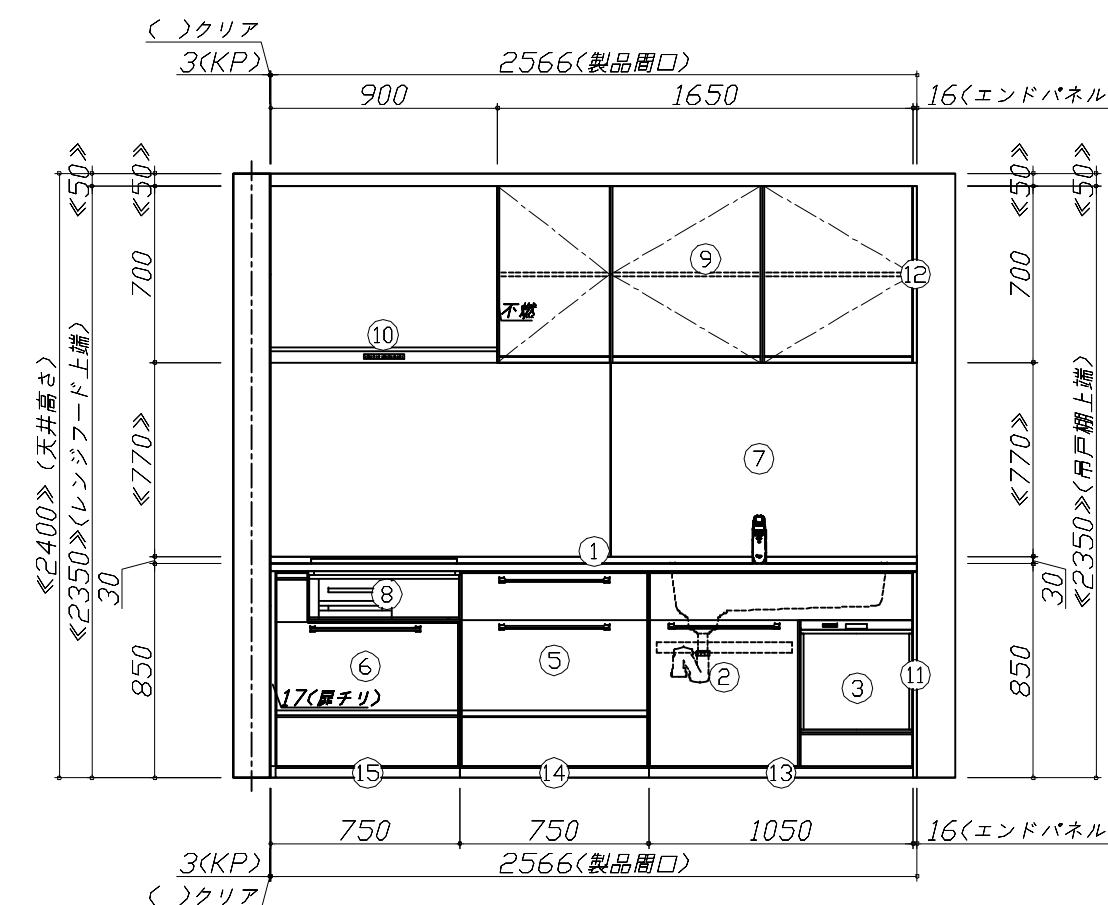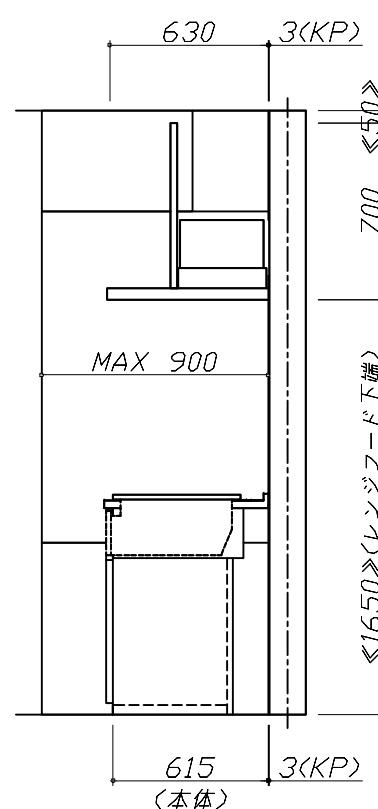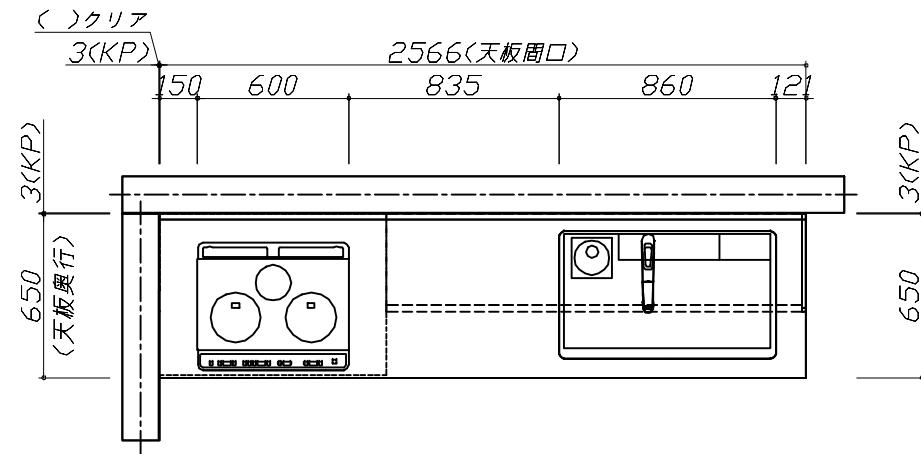

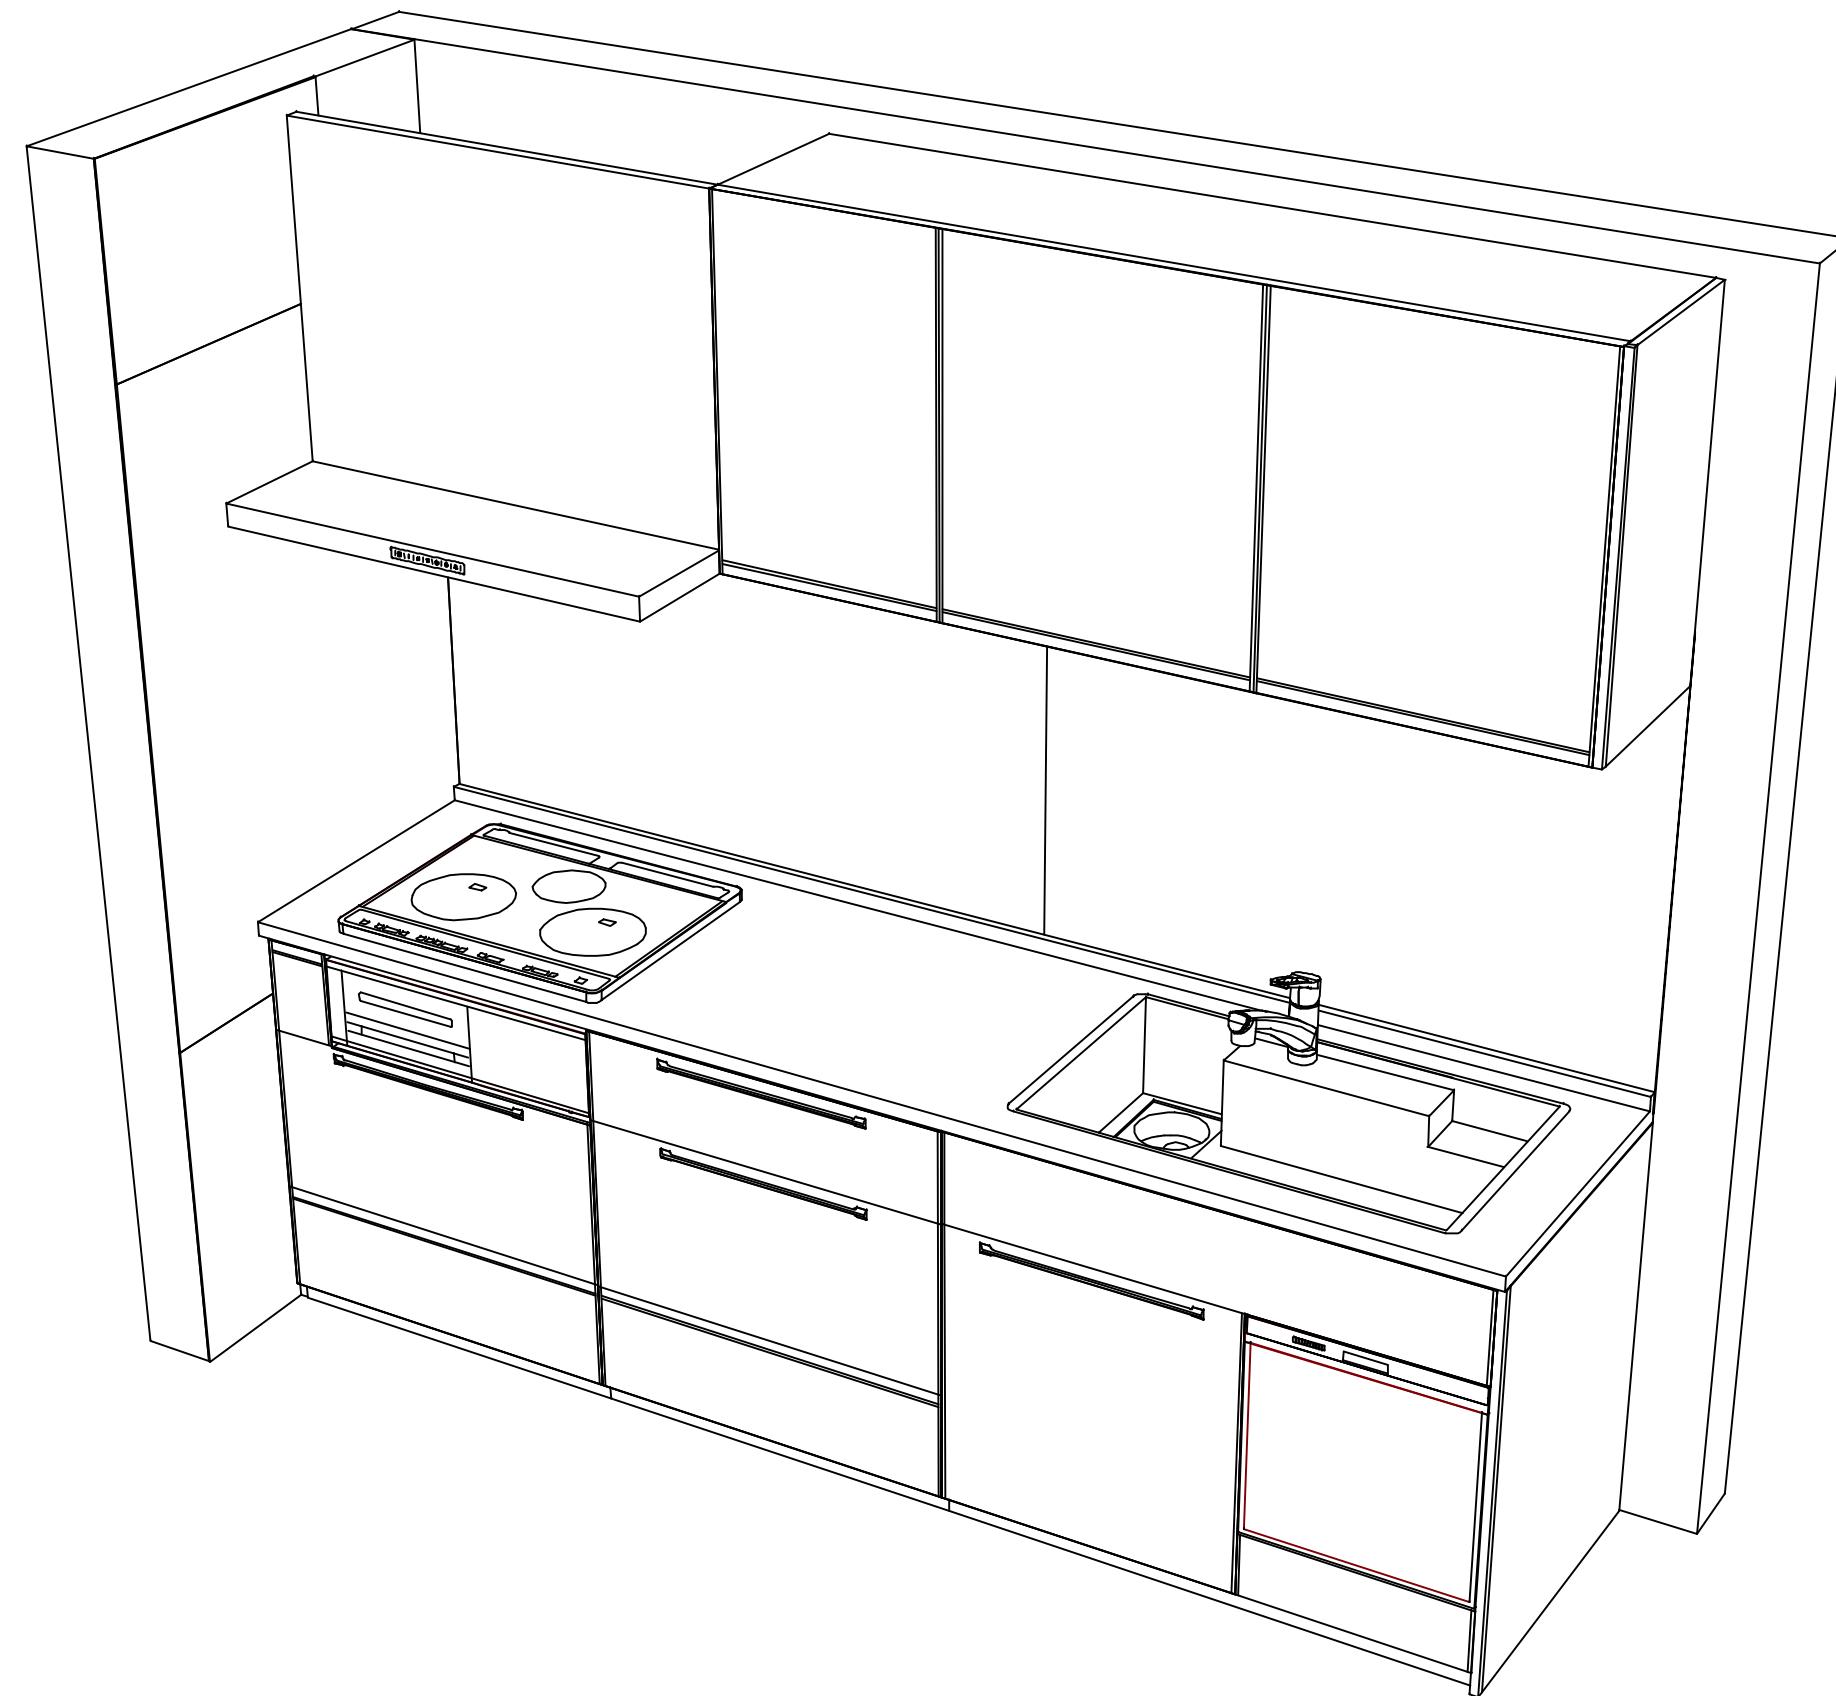

**Takara standard**  
タカラスタンダード株式会社

現場名称：北陸-能登SR SK6様邸

現場番号：C3301313

能登ショールーム

ホーローシステムキッチン Treasia トレーシア

プラン番号：1612G-2507-0074T

担当営業：能登SR

姿図 2

縮 尺：1 / 30

作成日：2025年7月10日

担当アドバイザー：池島

縮尺：A3サイズ等倍

## ■商品仕様概要

商品仕様	商品シリーズ	ホーローシステムキッチン TREASIA トレーシア		
	タイプ	足元スライドタイプ		
	扉カラー	コンクリートグレー・ブラックモール		
	引手種類	ハンドル引手タイプ		
	天板形状・間口	I型255cm		
		-		
	奥行	奥行65cm		
	天板高さ	85cm		
	キッチンパネル	有		
	キッチンパネルカラー	HDタイプ:コンクリートグレー		
見切り・エッジ材				

## ■商品仕様書（キッチン側）

品目	仕様			備考
天板	材質	アクリル人造大理石	色	モデレートブラック
	シンク	アクリル人造大理石シンク（家事らく）	色	ホワイト
	部品	-		
		ミネラルVAE		
		ミネラルVAE		
		珪藻VAE、珪藻VAE		
		-		
下台	本体	ホーロー製	色	ホワイト
	底板	ホーロー製		※一部木製を使用する箇所あり
	引出し	ホーロー製		※一部木製を使用する箇所あり
	レール・丁番	ソフトクローズレール		
	部品（標準）	かくせるホーローボックス		
	部品（オプション1）	-		
	部品（オプション2）	うちにホーロートレイ		
	水栓1	KM5021TTK		
設備仕様（下台）	水栓2	-		
	食器洗い乾燥機	EW-45R3BT	色	ブラック
	加熱機器（本体）	HTB-TS6AKK	色	ブラック
	加熱機器（トッププレート）	ガラストップ	色	ブラック
	加熱機器（レンジ）	-		
吊戸棚	本体	化粧ボード	色	ホワイト
	耐震ラッチ	無		
	部品	棚板		
レンジフード	品名	VRAT-902ADR(K)	色	ブラック
	ファン仕様	シロッコファン（排気タイプ）		125V-15A (2芯コンセント)
	部品	-		
		-		
		-		
		-		
設備仕様（上台）	照明ユニット	-		
	アイラック	-		
	電動昇降吊戸棚	-		
	昇降棚	-		
エンドパネル	材質	ホーロー製	色	コンクリートグレー
		-		
		-		
天井幕板	品名	-		

## ■商品仕様書（周辺収納側）

品目	仕様			備考
周辺仕様	周辺扉カラー	-		
	周辺引手タイプ	-		
	キッチンパネル	-		
トールユニット	本体	-		
	底板	-		
	引出し	-		
	レール	-		
	丁番	-		
	耐震ラッチ	-		
カウンターユニット	部品	-		
	本体	-		
	底板	-		
	レール	-		
	丁番	-		
家電収納	本体	-		
	部品	-		
周辺カウンター	材質	-		
	本体	-		
吊戸棚	耐震ラッチ	-		
	部品	-		
	天井幕板	品名	-	
設備仕様（上台）	アイラック	-		
エンドパネル	材質	-		


## 基本工事区分について

本説明書は、キッチンの本体組立・設置と関連工事（建設工事）である 大工工事、電気工事、ガス配管工事、管工事（給排水）などと区別して説明しています。

建設工事は関連する法令・規定に従って法的有資格者による工事が必要になります。

流通業者様からの発注で下請けとして本体の「取付・設置」を行う場合は、建設工事部分とキッチン本体「取付・設置」を区別して行ってください。

設置前工事、設置後工事の一部でも含む場合は、建設工事となります。

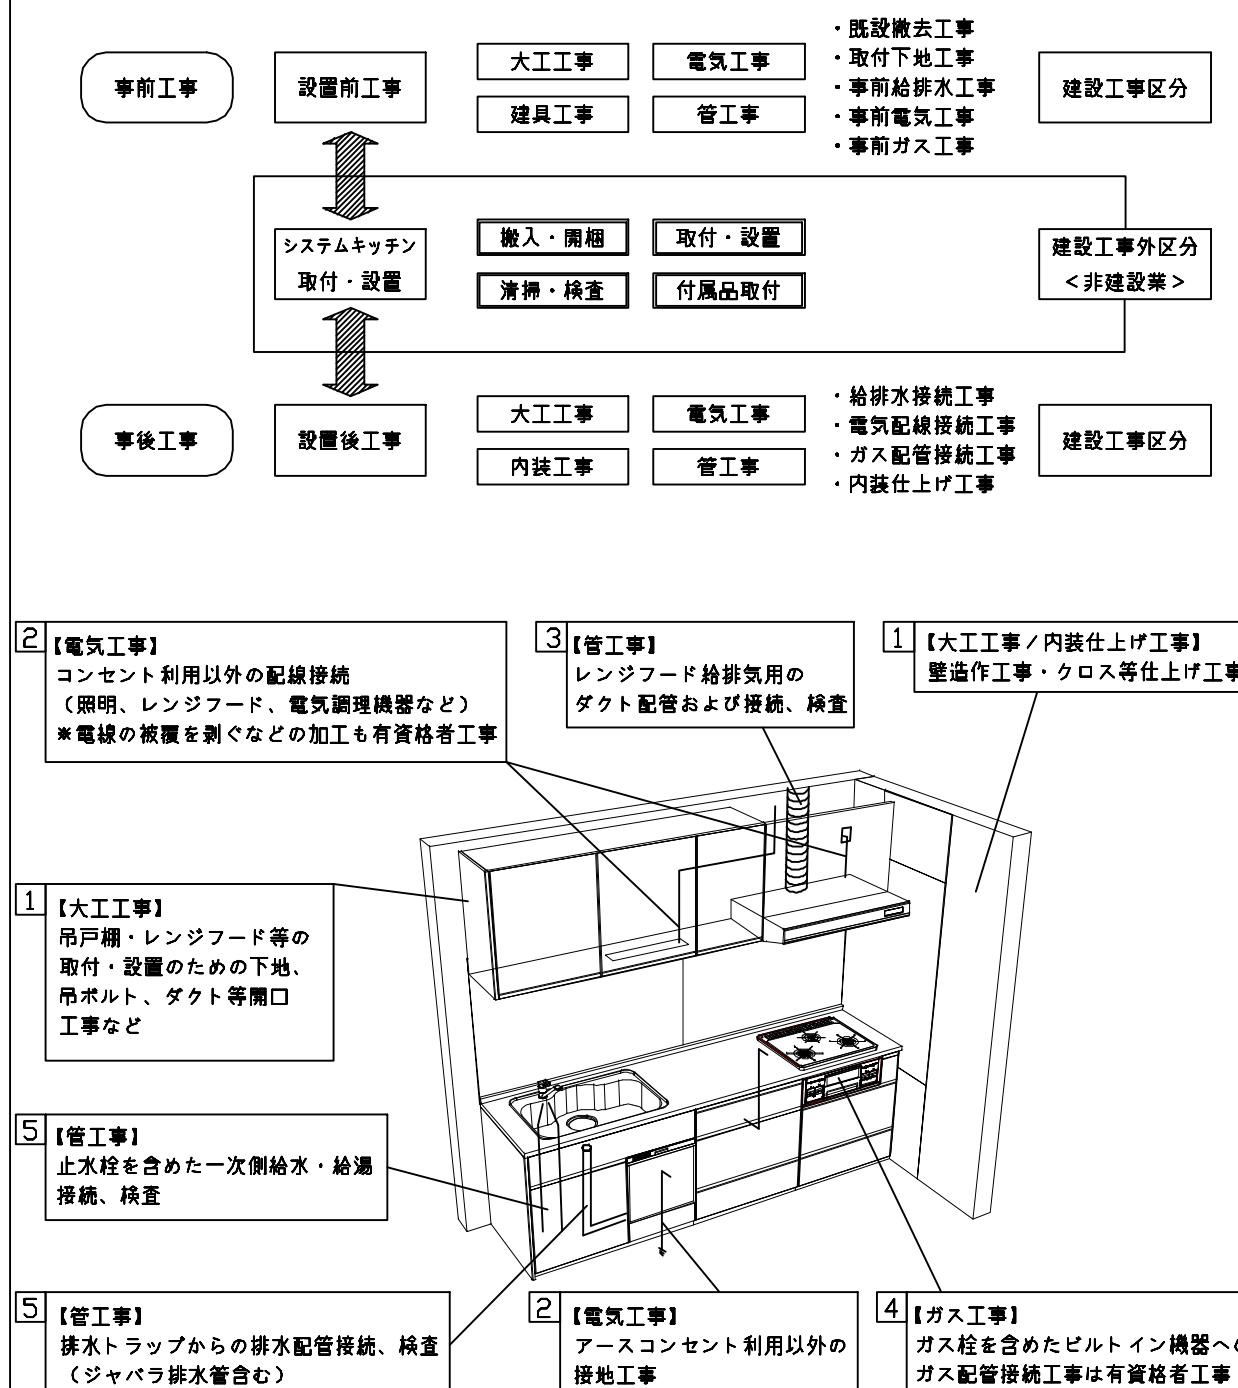

### ■システムキッチン 工事区分

参考：キッチン・バス工業会『工事区分ガイドライン』

工事区分	部位 (図)	業種区分	作業名称（区分）	建設工事		建設工事外	作業内容
				大工工事	管工事	電気工事	
設置前工事	1 3	大工管	外壁の開口工事	○	○		レンジフードのダクト用の建築壁の穴あけ工事
			建築壁の下地処理工事	○			ウォールキャビネット等の取付のための壁下地処理工事
			幕板取付壁下地処理工事	○			天井・壁等の幕板等取付のための下地処理工事
			アンカー、吊ボルト工事	○			吊戸棚、レンジフード等のアンカー、吊ボルト工事
			換気機器用ダクトの関連工事	○	○		建築物の事前ダクト配管等の工事
設置前工事	2	電気	キッチンパネル下地処理工事	○			キッチンパネルを貼るための建築壁の下地処理工事
			レンジフードの電気工事		○		建築の屋内配線と配線器具（コンセント）工事
			I H調理機器の電気工事		○		I H調理機器専用の200Vの事前電気工事
			ウォールキャビネット部分の電気工事		○		照明器具等の電気工事
			電動昇降吊戸棚の電気工事		○		電動昇降吊戸棚の専用電源・アース工事
設置前工事	4	ガス	食器洗い乾燥機の電源・アース工事		○		食器洗い乾燥機の専用電源・アース工事
			水栓の電気工事		○		タッチレス水栓、アルカリイオン整水器の電気工事
			ガス調理機器のガス配管工事	○			ガス調理機器用の事前ガス配管工事
			排水配管の立上げ工事	○			キッチン排水用の所定位置への排水配管立上げ工事
			給水・給湯配管の立上げ工事	○			キッチン専用の所定位置への給水給湯配管立上げ工事
建設工事外区分	5	管	食器洗い乾燥機の給排水配管工事	○			食器洗い乾燥機用の専用給水（給湯）・排水配管工事
			キッチンパネルの取付			□	製品を加工して建築下地へ取付
			製品間のシリコン充填			□	製品間の隙間を仕上げる処理作業
			レンジフードの取付			□	本体及び化粧パネルを取付ける作業
			ウォールキャビネットの取付			□	ウォールキャビネットを取付ける作業
			電動昇降吊戸棚の取付			□	電動昇降吊戸棚を取付ける作業
			ベースキャビネット・ワークトップの取付			□	ベースキャビネット・ワークトップの組立・調整して設置する作業
			排水部品の組立		□	□	排水部品とシンクの組立
			水栓類の組立・ワークトップへの取付		□	□	水栓・浄水器同梱部材の組立（ワークトップへの取付）
			ビルトイン機器の取付		□	□	ビルトイン機器のキッチン本体への組込作業
設置後工事	2 3	電気	試運転・完成検査		□	□	完成後の試運転、性能確認検査
			ウォールキャビネット照明器具工事		○		事前配線の電源線と照明器具の接続、検査
			電気配線器具の取付		○		スイッチ、コンセント等の電気配線工事
			レンジフードとダクト接続工事	○			建築ダクトとレンジフードの接続、検査
			その他電化機器の工事	○			電化機器と電源線、アースの接続工事
設置後工事	4	ガス	ガス調理機器のガス配管接続工事		□		ガス調理機器とガス栓との接続工事（資格要）
			給水・給湯配管と水栓の接続工事	○			給水・給湯の一次側と水栓の接続、検査
			給水・給湯配管とオプション機器の接続工事	○			オプション機器と一次側給排水の接続、検査
			建築側排水配管への接続工事	○			キッチン排水配管と建築側排水配管の接続、検査

\*【注記 1】原則、現場支給製品は支給側で取付実施とする

\*【注記 2】当社製品間のみ実施する場合が多い。但し、現場により打合せにて作業範囲を決定する場合がある

\*【注記 3】給排水配管の仕様や状況により、排水部品の組立作業範囲を打合せにて決定する


\*【注記 4】製品の完成検査、試運転は、工事完成後に行う場合が多い。但し、原則、商品取付完了時に検査、試運転が可能な範囲のみキッチン設置者が実施する

**■必ずご確認ください。**

- ・天井高さ、吊戸棚・レンジフード取付高さをご確認ください。
- ・『』内寸法は参考寸法です。
- 設備図の見方、表示記号について
  - ・寸法はキッチンパネル厚みとクリア寸法を含んでいません。
  - ・KP: キッチンパネル

**■吊戸棚・オープンシェルフ取付注意事項**

- 吊戸棚及びオープンシェルフの取付は、必ず商品同梱の専用ネジ（タッピングネジ4.5×60）を使用してください。
- 固定下地は固定位置を中心に幅100mm以上、厚み12mm以上の十分な強度を持つ合板でお願いします。

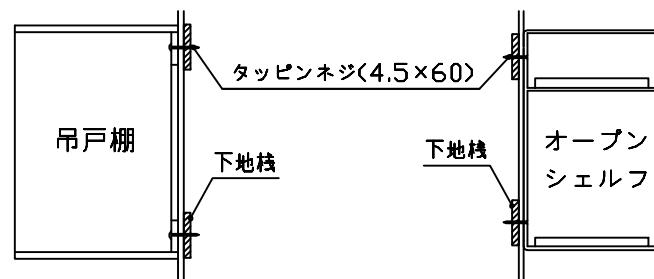**■必ずお読みください**




1)以下の工事・部材は別途ご用意ください。

- ・周囲躯体、仕上げ、取付用下地工事
- ・ダクト工事、壁面開口、屋外化粧カバー取付等
- ・給排水配管、電気配線、ガス配管及び接続工事

2)本体の取付以外の関連工事は法的有資格者による工事が必要になります。

- ・大工工事、電気工事、ガス配管工事、管工事、建具工事等

3)キッチンパネルを設置する壁面下地は  
プラスターボード仕上げでお願いします。

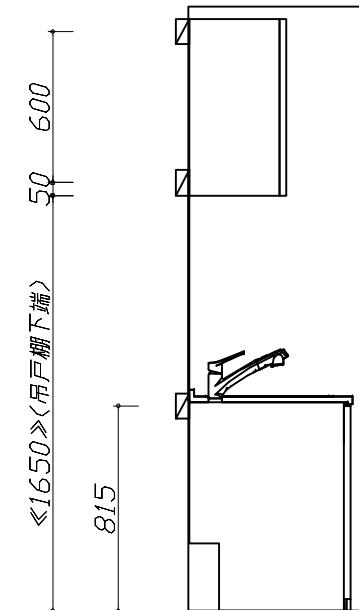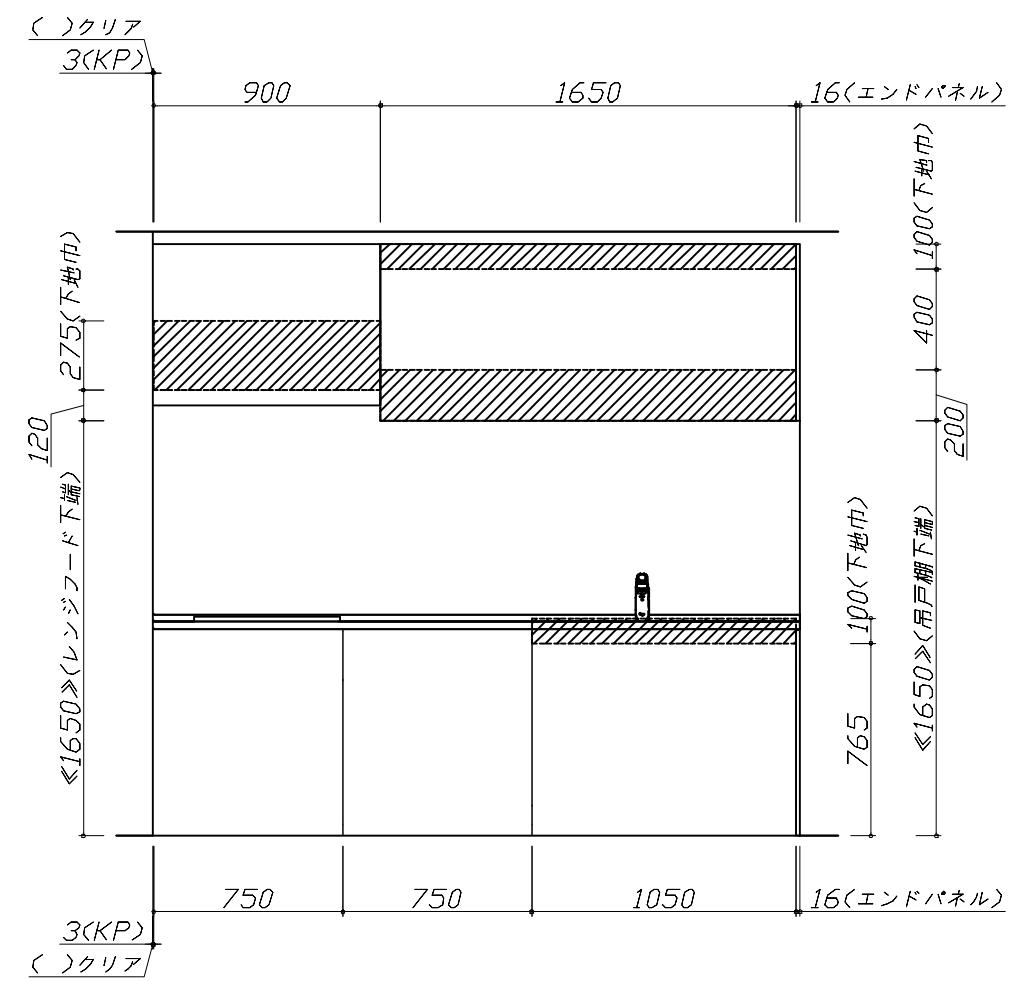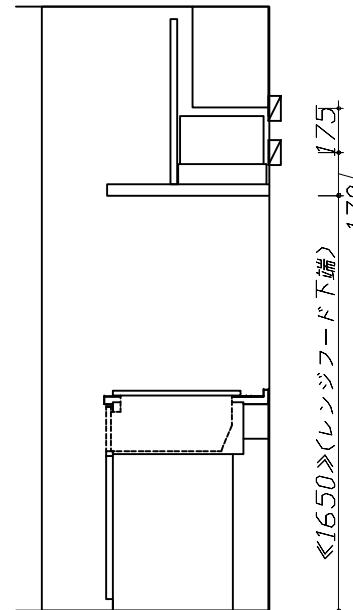
固定下地位置固定下地位置固定下地位置

■必ずご確認ください。  
 ・天井高さ、吊戸棚・レンジフード取付高さをご確認ください。  
 ・『』内寸法は参考寸法です。  
 ■設備図の見方、表示記号について  
 ・寸法はキッチンパネル厚みとクリア寸法を含んでいません。  
 ・KP: キッチンパネル

■設備記号

記号	記号の意味	記号	記号の意味
○	給水位置	○E	コンセント位置
●	給湯位置	○E	7-ス付コンセント位置
○	排水位置	○ET	アース-ミナル付コンセント位置
◎	ガス配管位置	△	電源取出位置
◎	電源位置		

〔〕: 点検口



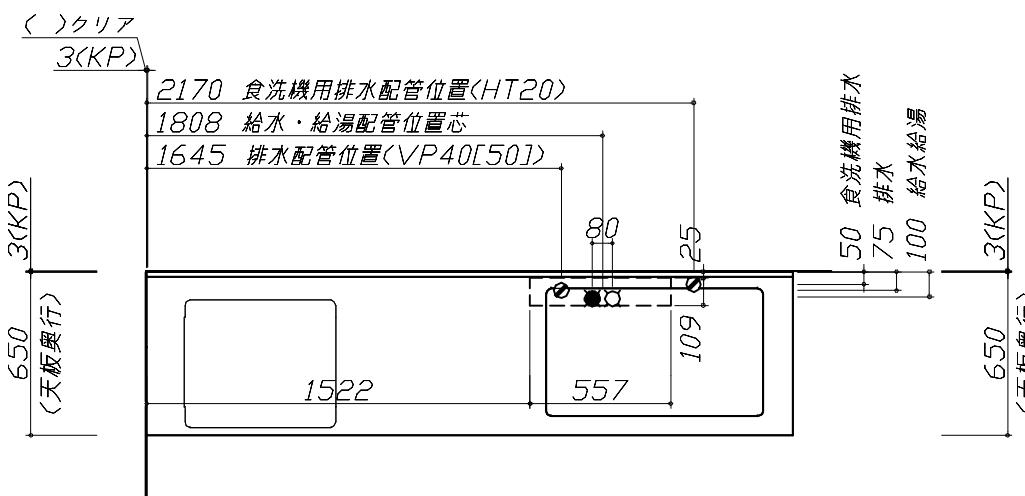


■必ずお読みください  
 1)以下の工事・部材は別途ご用意ください。  
 ・周囲躯体、仕上げ、取付用下地工事  
 ・ダクト工事、壁面開口、屋外化粧カバー取付等  
 ・給排水配管、電気配線、ガス配管及び接続工事  
 2)本体の取付以外の関連工事は法的有資格者による工事が必要になります。  
 ・大工工事、電気工事、ガス配管工事、管工事、建具工事等

■機器類電源詳細





1	食洗機用電源	15A-125V E付埋込コンセント	○ET
2	IHヒーター用電源	30A-250V 単相200Vコンセント 消費電力5800W	○E
3	レンジフード用電源	15A-125V E付埋込コンセント 消費電力145W	○E

※ダクト配管可能範囲は詳細図参照

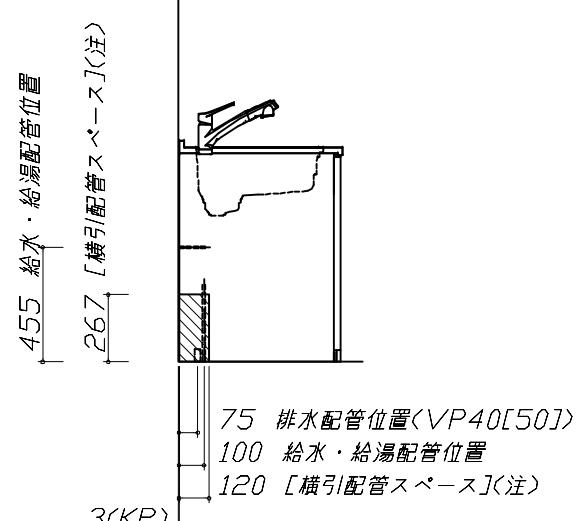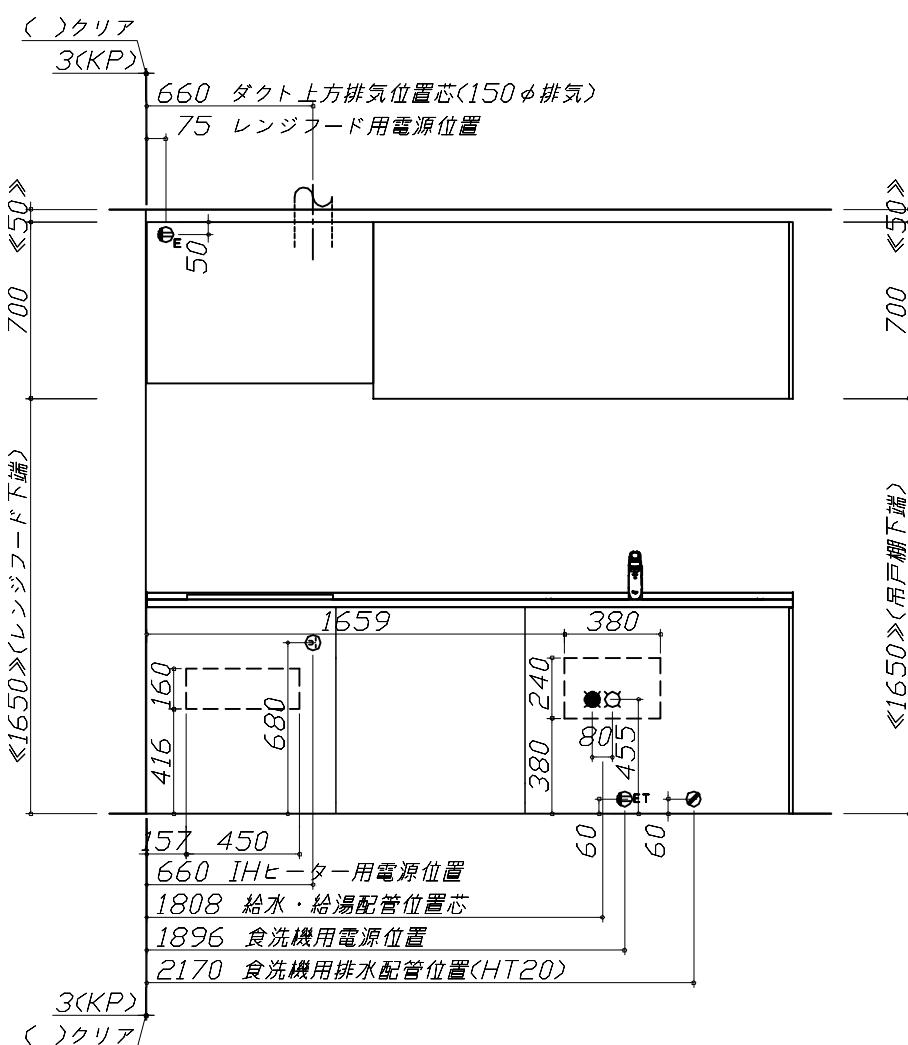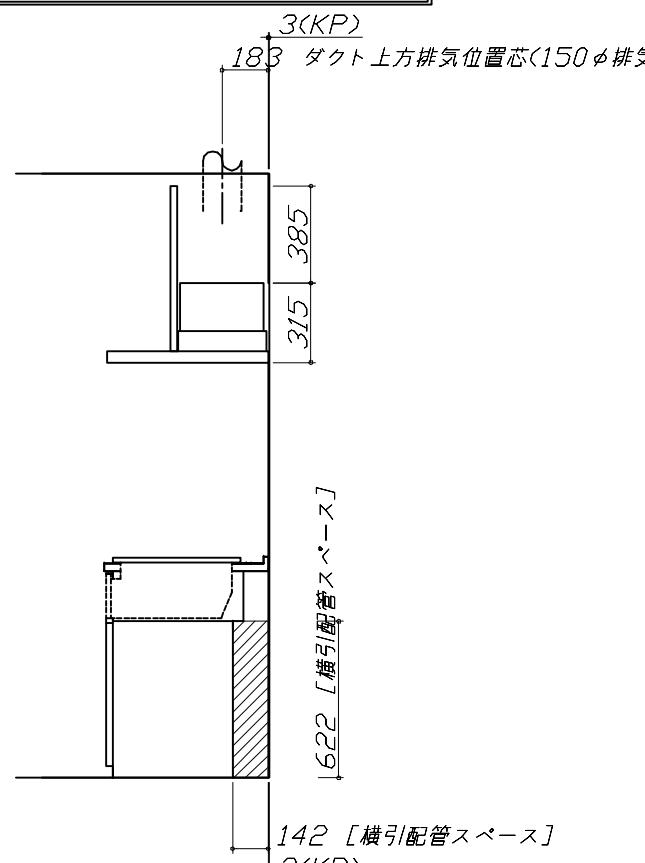

食洗機側の配管スペース  
は詳細図参照

<p><b>家事らくシンク給水排水配管例図</b></p> <p>給水給湯壁出し配管の場合 止水栓位置にアングル止水栓を取り付けてください。 (止水栓は別途)</p> <p>管工事</p>	<p><b>シンク下食器洗い乾燥機 配管例図</b></p> <p>管工事</p> <p>&lt;給湯(水)配管例&gt; 【床立上げの場合】 水栓へ 止水栓 食洗へ ■必要部材 ①止水栓 ②片ナットチーズ (給湯の場合は耐熱配管) *水栓の給水(湯)管より分岐しますので、食器洗い乾燥機専用の給水(湯)管は不要です。 *必要部材は建築側用意となります。</p> <p>&lt;排水配管例&gt; 【床立上げの場合】 30以上 60 100 50 ■必要部材 ①HT20 ②エルボ (耐熱塗装使用のこと) *必要部材は建築側用意となります。</p> <p>【壁出しの場合】 水栓へ 止水栓 食洗へ アングル止水栓 ■必要部材 ①HT20 ②エルボ (耐熱塗装使用のこと) *必要部材は建築側用意となります。</p>	<p><b>レンジフード詳細図</b></p> <p>ホーロー前面パネルタイプ</p> <p>&lt;VRAT-902 尺排気&gt; 後方および左右排気口位置はVMH丸形外金具使用時の寸法です。 アルミダクト使用時の排気位置はダクト配管可能範囲を参照ください。 実際の排気用接続部品の開口部寸法はΦ148です。</p> <p>VMH丸形外金具使用時 後方排気口位置 本体取付用孔 3箇所 フード取付用 ダルマ孔 2箇所 電源コード 1.3m</p> <p>消費電力: 145W</p>
<p><b>電気配線例図</b></p> <p>&lt;HTB-TS6AKK&gt; 電源は200V 30A以上の専用回路を設けてください。</p> <p>電気工事</p>	<p><b>シンク下食器洗い乾燥機 電気配線例図</b></p> <p>電気工事</p> <p>&lt;EW-45R3BT&gt; 電源は100V 15A以上の専用回路を設けてください。</p> <p>*本体を設置する場所の背壁(図の■部)に給・排水管工事部分を避けて125V、15Aのアースターミナル付埋込みコンセントを設け、これに電源電線、アース線を配線してください。</p>	<p><b>レンジフード詳細図 ダクト配管可能範囲</b></p> <p>管工事</p> <p>&lt;VRAT 風圧シャッター 尺排気&gt;</p>
<p>消費電力: 5800W</p> <p>Takara standard</p> <p>タカラスタンダード株式会社</p>	<p>現場名称: 北陸-能登SR SK6様邸</p> <p>現場番号: C3301313</p> <p>能登ショールーム</p> <p>消費電力: 527W</p>	<p>ホーローシステムキッチン Treasia トレーシア</p> <p>プラン番号: 1612G-2507-0074T</p> <p>担当営業: 能登SR</p> <p>詳細図 1</p> <p>作成日: 2025年7月10日</p> <p>担当アドバイザー: 池島</p> <p>縮尺: FREE</p>

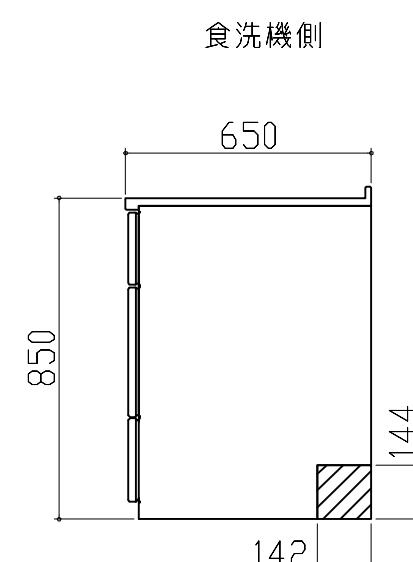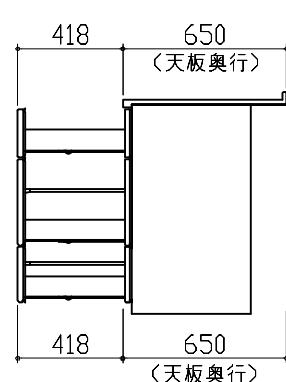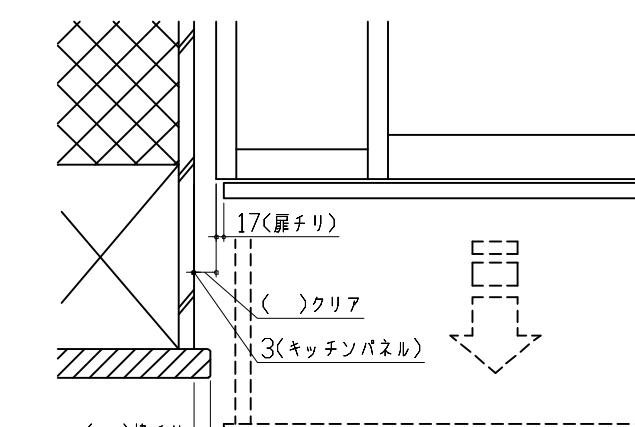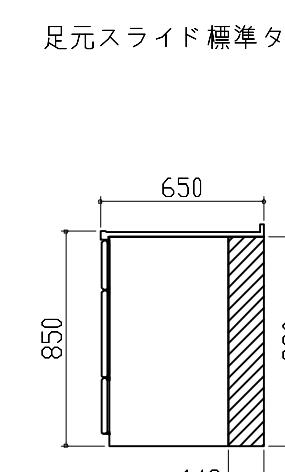横引配管有効寸法 詳細図	キャビネット引出寸法 詳細図	エンド取り合い詳細図
<p>【シンクキャビネット】</p> <p>■ : 配管スペース</p> <p>食洗機側</p> 	<p>【調理キャビネット】</p> 	<p>【キッチン本体 左側】</p>  <p>■ 留意事項 引出しを開けたときにドア枠・窓枠・巾木と干渉しないようクリアを確保してください。</p>
<p>横引配管有効寸法 詳細図</p> <p>【調理キャビネット】</p> <p>■ : 配管スペース</p> <p>足元スライド 標準タイプ</p> 	<p>キャビネット引出寸法 詳細図</p> <p>【コンロキャビネット】</p> 