

# ホーローシステムキッチン 御見積書

ページ 1/3

御名前 北陸-能登SR SK11 様  
業者 \_\_\_\_\_ 様  
商品名 LEMURE レミュー

作成日 2025年7月11日  
プラン番号 1612G-2507-0089T  
現場番号 C2723737

タカラスタンダード株式会社  
◆能登ショールーム  
石川県七尾市飯川町い66

TEL 0767-57-0062 / FAX 0767-57-0063  
◆北陸支店 販売課  
TEL 076-269-4400 / FAX 076-269-4499

商品  
御見積金額 ￥1,279,300 (税込 ￥1,407,230)

( )内の価格は税込価格<税率10%>を表示しています。

《参考》別途 商品組付費 ￥174,500 (税込 ￥191,950)

《参考》別途 現場配達費 ￥8,000 (税込 ￥8,800)

※ 商品御見積金額には商品組付費は含まれておりません。

※ 商品組付費には搬入・商品組付等の費用を含んでいます。

※ 商品組付費は現場の状況により変動する事があります。

又、給水・給湯・ガス・ダクト・電気等の接続工事は含まれておりません。

## ◆ 御見積仕様

### 《キッチン》

キッチン本体サイズ	I型255cm
天板高さ	85cm
扉カラー	シルキーウッドベージュ・引手シルバー
キャビネットカラー	ホワイト
キッチンパネル	HDタイプ:アーリジーナタイル
引手タイプ	ハンドル引手タイプ
ワークトップ材質	アクリル人造大理石
カラー	グランドアイボリー
水栓	ハンドシャワー水栓
食器洗い乾燥機	シンク下設置間口45cmタイプ
加熱機器	60cmハイパーガラスコートトップガスコンロ
レンジ機器	なし
ガス種	LPG

## ◆ 御確認事項

- ◇2023.9 展示 ◇2023.11 水栓,ガスコンロ,食洗価格改定  
◇2024.8 キッチンパネル変更,どこでもラック仕様変更 ◇2025.7 バージョンアップ組付費改定

担当営業	担当アドバイザー	プラン作成者
能登SR	池島	池島

## ◆ 備考

--	--

No.\*

現場番号	C2723737	プラン番号	1612G-2507-0089T	作成日	2025/7/11
------	----------	-------	------------------	-----	-----------

## 御見積明細 キッチン

NO	商品名	仕様	品番	数量	単価	金額
1	人造大理石ワークトップ	アクリル人造大理石シンク(ホワイト)	VAIH255 TDRU	1	196,000	196,000
2	シンクキャビネット	スライド・シンク下食洗、フロントポケット、うちにもホーロートレイ	F-RRXR105PR5(LCVHPW	1	185,000	185,000
3	食器洗い乾燥機	引出し式(シルバー色)	TKW-405AM-SV	1	111,000	111,000
	食器洗い乾燥機用前面パネル	扉同色	P-DWM45LL5(CV N	1	17,500	17,500
4	調理台キャビネット	足元スライド(3段引出、インナーケース、インナースライド)	F-TGVM075TR5(LCVHPW	1	164,000	164,000
5	コンロ用キャビネット	足元スライド、ミキリ対応	F-KTVM075IL5(LCVHPW-1	1	139,000	139,000
6	水栓	ハンドシャワー水栓	KM708GT	1	45,500	45,500
7	ガス加熱機器(ハイパーガラスコート)	片面焼き	TN72AV60CB	1		
	ガス加熱機器(本体)	シルバー	TN72AV60C P	1	91,500	91,500
	ガス加熱機器(トッププレート)	クリアパールライトベージュ	TN72-60TP-CB	1	26,000	26,000
【ベースキャビネット小計】					10	975,500
8	レンジフード(本体)	シロッコファン、ステンレス、加熱機器連動	VRAS-E902ADRN	1	126,500	126,500
	レンジフード用前面パネル	扉同色	VZP-90-655HN(CV )	1	11,000	11,000
9	エンドパネル	扉同色	VEP-655HN(CV )	1	10,500	10,500
10	リモコン		RHIリモコン-2	1	2,000	2,000
11	エンドパネル	奥行65cmキャビネット・トル下台用	EP-XN-85 (LCVHN	1	14,500	14,500
12	米ビツ	容量11kg用	コメビツ-H	1	3,000	3,000
13	どこでもラック(アルミタイプ)	レーダル掛け、ホワイト	MGD-KH(W)	1	5,000	5,000
14	どこでもラック(スクエアタイプ)	小物置きL+フック、ホワイト	MGSK コモノフックL (W	1	3,900	3,900
15	間仕切り名人(デラックスタイプ)	APタイプ	MGマジキリAP030-520	2	2,500	5,000
16	間仕切り名人(デラックスタイプ)	ASタイプ	MGマジキリAS240-420	4	5,000	20,000
17	間仕切り名人(デラックスタイプ)	APタイプ、内引出用	MGマジキリAP030-410U	2	2,500	5,000
18	かくせるホーローボックス	間口75cm用	トビラウラHS- 75N	1	7,000	7,000
19	かくせるホーローボックス	間口73cm用	トビラウラHS- 73N	1	7,000	7,000
20	前台輪カバー		P-DC105 -5(W)	1	4,000	4,000
21	前台輪カバー		P-DC075 -5(W)	1	3,500	3,500
22	前台輪カバー		P-DC073 -5(W)	1	3,500	3,500
23	施工部材		シリコン(ホワイト2)	1	1,000	1,000
24	施工部材		シリコン(アイボリー)	1	1,000	1,000
キッチン合計					33	¥1,208,900

現場番号	C2723737	プラン番号	1612G-2507-0089T	作成日	2025/7/11
------	----------	-------	------------------	-----	-----------

## 御見積明細 キッチンパネル

NO	商品名	仕様	品番	数量	単価	金額
1	ホーローキッチンパネルHDタイプ	サイドパネル、アーリジーナタイル	PZS-90 (QRV)	1	30,400	30,400
2	ホーローキッチンパネルHDタイプ	窓パネル185、アーリジーナタイル	PZW-185 (QRV)	1	14,700	14,700
3	パネル施工キット	シリコン色(アイボリー)	パネルセコウキットS(I)-1	1	5,700	5,700
4	KP用エッジセット	樹脂製、ベージュ	KPエッジセットJ (MB)-2	1	2,800	2,800
5	ホーローキッチンパネルHDタイプ	フロントパネル120、アーリジーナタイル	PZFN-120 (QRV)	1	16,800	16,800
キッチンパネル合計					5	¥70,400

商品総合計	38	¥1,279,300
-------	----	------------

※ 御見積明細の価格には消費税は含まれておりません。別途消費税が必要となります。

## 《参考》別途商品組付費

キッチン商品組付費	¥139,500 ( 税込 ¥153,450 )
キッチンパネル商品組付費	¥35,000 ( 税込 ¥38,500 )





## 《参考》別途現場配達費


¥8,000 ( 税込 ¥8,800 )

※ 商品組付費は現場の状況により変動する事があります。又、給水・給湯・ガス・ダクト・電気等の接続工事は含まれておりません。

( )内の価格は税込価格×税率10%を表示しています。

■必ずご確認ください。  
 ・天井高さ、吊戸棚・レンジフード取付高さをご確認ください。  
 ・『』内寸法は参考寸法です。  
 ■表示記号について  
 ・KP: キッチンパネル

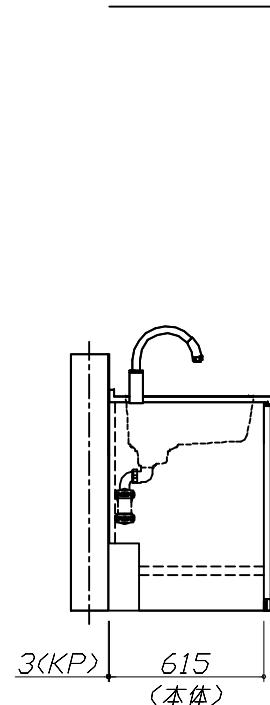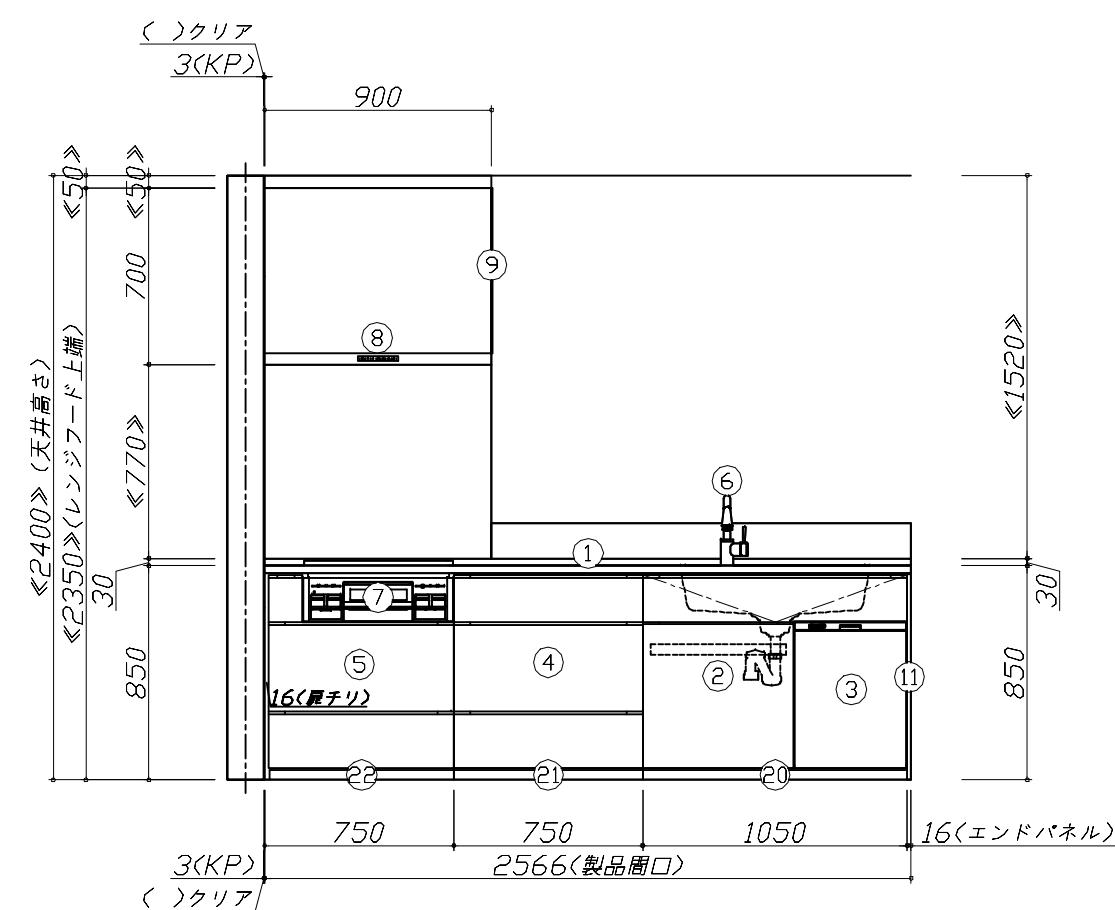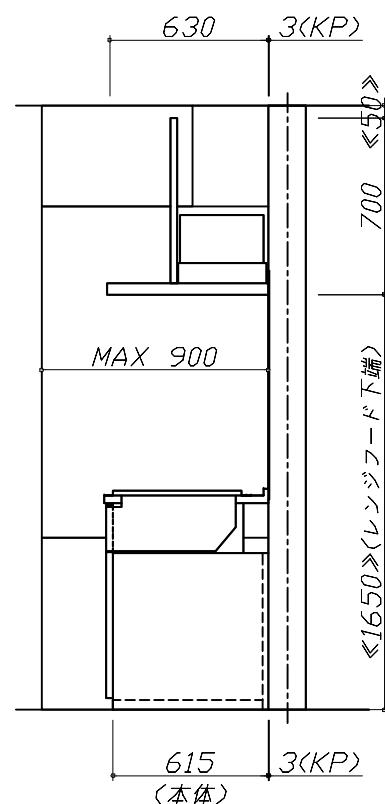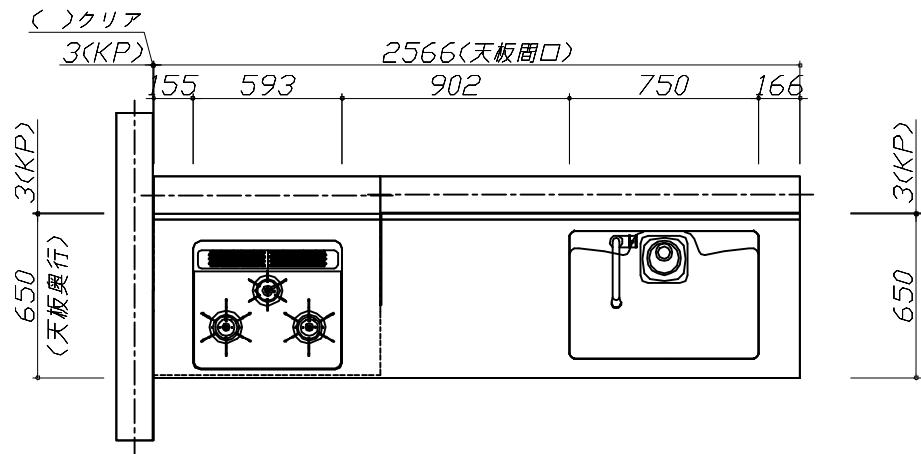

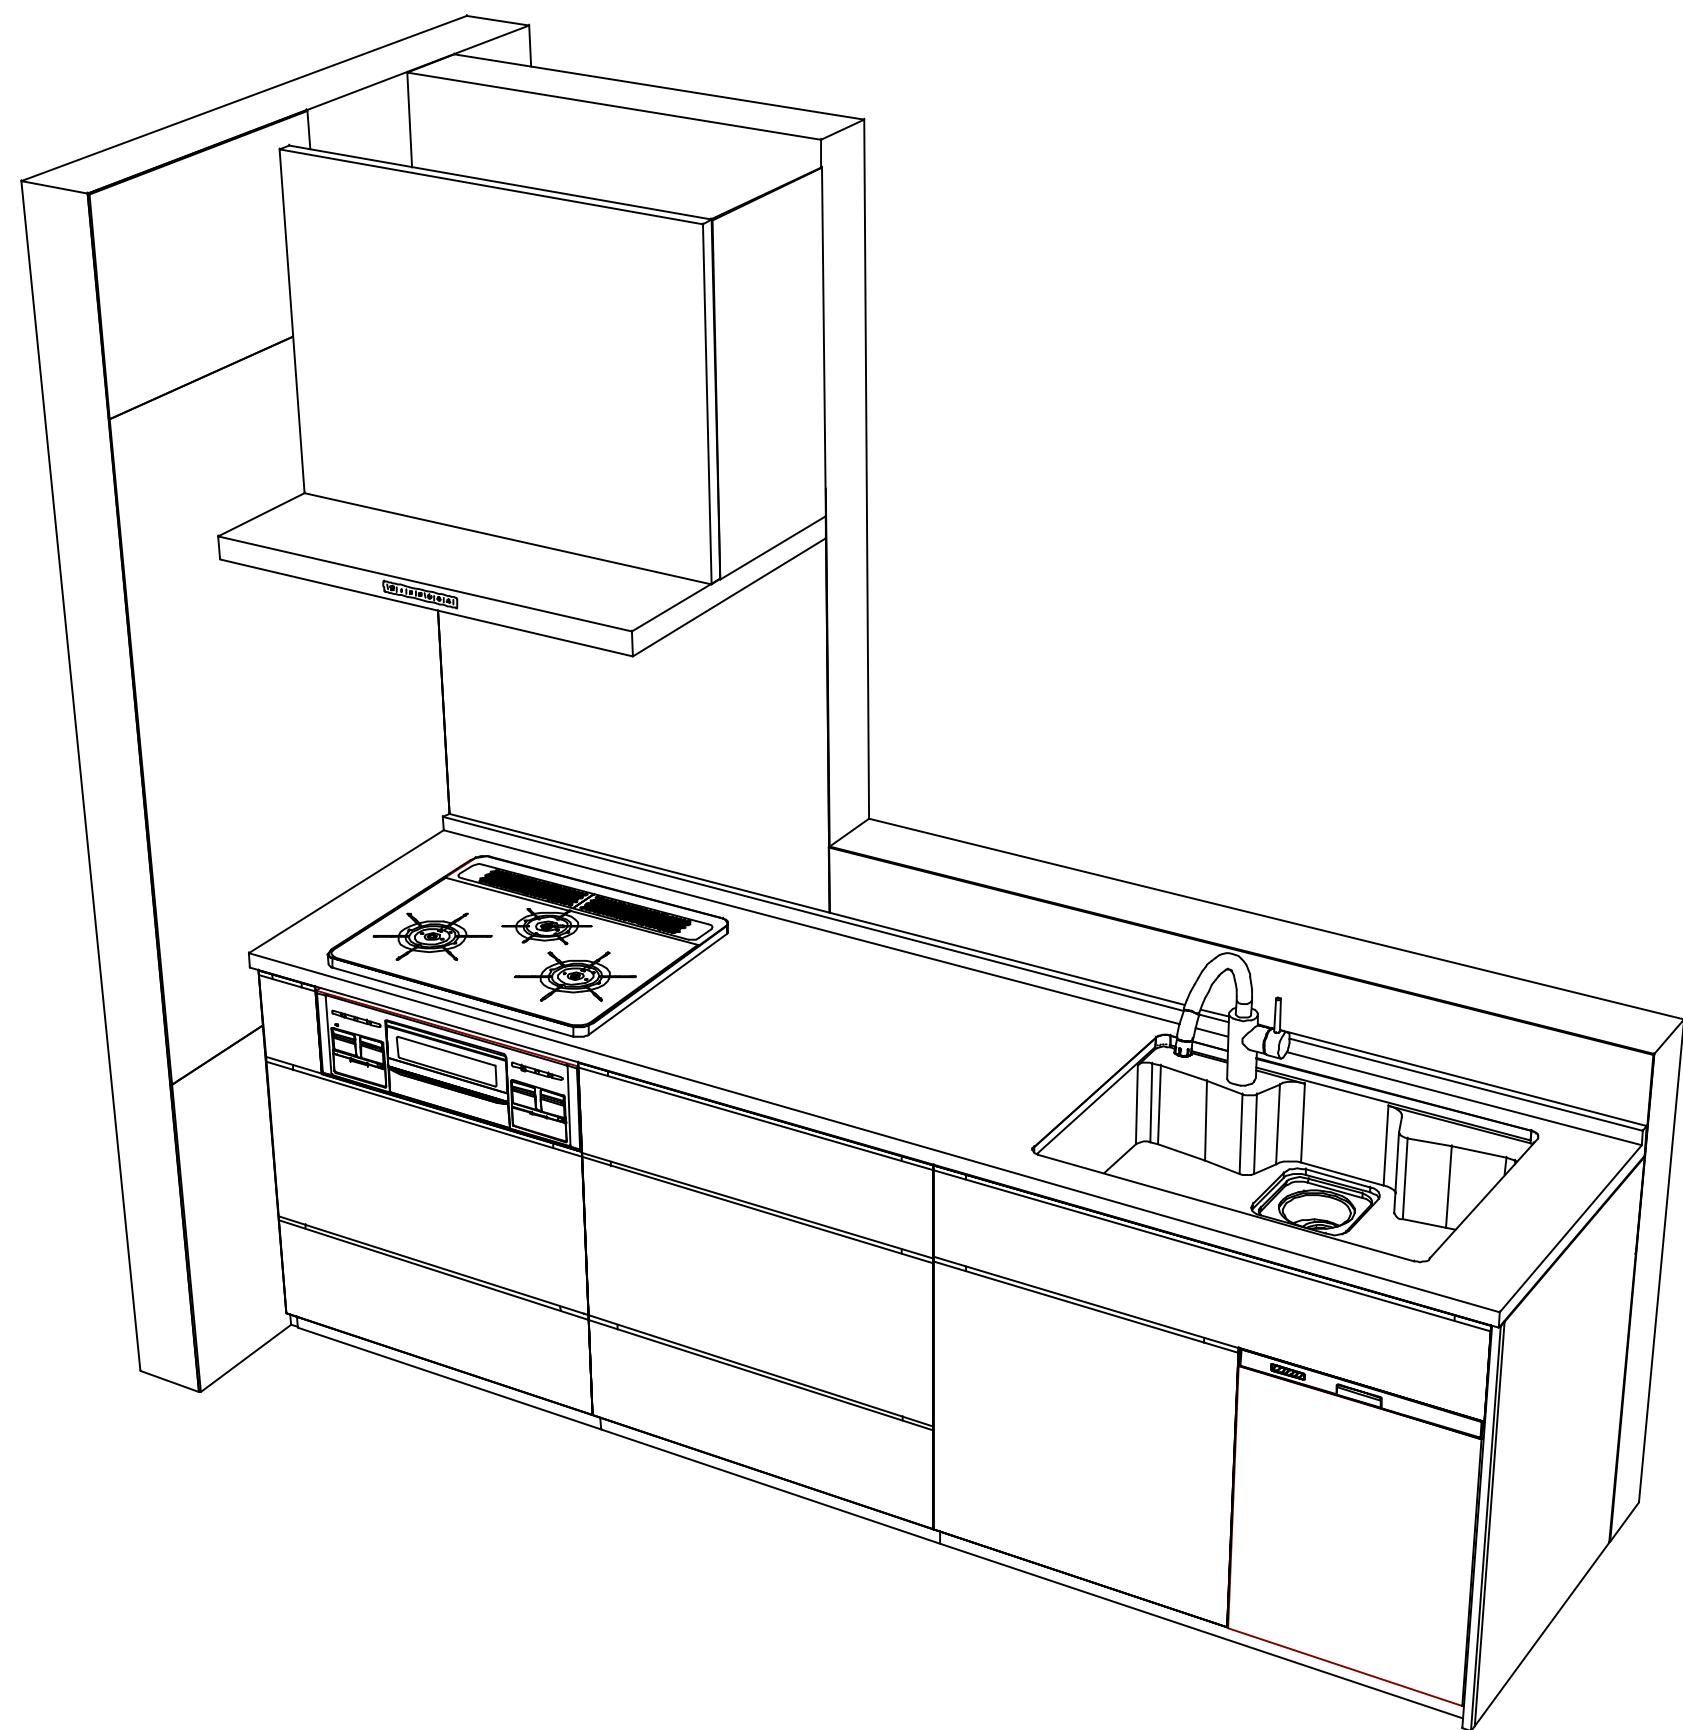

**Takara standard**  
タカラスタンダード株式会社

現場名称：北陸-能登SR SK11様邸

現場番号：C2723737

能登ショールーム

ホーローシステムキッチン LEMURE レミュー

プラン番号：1612G-2507-0089T

担当営業：能登SR

姿図 2

縮 尺：1 / 30

作成日：2025年7月11日

担当アドバイザー：池島

縮尺：A3サイズ等倍

## ■商品仕様概要

商品仕様	商品シリーズ	ホーローシステムキッチン LEMURE レミュー		
	タイプ	足元スライドタイプ		
	扉カラー	シルキーウッドベージュ・引手シルバー		
	引手種類	ハンドル引手タイプ		
	天板形状・間口	I型255cm		
	奥行	65cm		
	天板高さ	85cm		
	キッチンパネル	有		
	キッチンパネルカラー	HDタイプ: シルバーベージュ		
	見切り・エッジ材	樹脂製		

## ■商品仕様書（キッチン側）

品目	仕様			備考
天板	材質	アクリル人造大理石	色	グランドアイボリー
	シンク	アクリル人造大理石シンク	色	ホワイト
	部品	-		
	-			
	-			
	-			
	-			
	-			
	本体	ホーロー製	色	ホワイト
	底板	ホーロー製		※一部木製を使用する箇所あり
下台	引出し	ホーロー製		※一部木製を使用する箇所あり
	レール・丁番	ソフトクローズレール		
	部品(標準)	引出用サイドカバー		
	-			
	部品(オプション)	ホーローインナーケース(右設置)・ホーローインナースライド、フロントポケット		
	水栓1	KM708GT		
設備仕様(下台)	水栓2	-		
	食器洗い乾燥機	TKW-405AM-SV	色	シルバー
	加熱機器(本体)	TN72AV60CB	色	シルバー
	加熱機器(トッププレート)	ハイバーガラスコートトップ	色	クリアパールライトベージュ
	加熱機器(レンジ)	-		
	本体	-		
吊戸棚	耐震ラッチ	-		
	部品	-		
	品名	VRAS-E902ADRN	色	ステンレス
レンジフード	ファン仕様	シロッコファン(排気タイプ)		
	部品	-		
	-			
	-			
	RHリモコン2			
	照明ユニット	-		
設備仕様(上台)	アイラック	-		
	電動昇降吊戸棚	-		
	昇降棚	-		
	照明ユニット	-		
エンドパネル	材質	ホーロー製	色	シルキーウッドベージュ
	-			
	-			
	-			
	天井幕板	品名	-	

## ■商品仕様書（周辺収納側）

品目	仕様	備考
周辺仕様	周辺扉カラー	-
	周辺引手タイプ	-
	キッチンパネル	-
トールユニット	本体	-
	底板	-
	引出し	-
	レール	-
	丁番	-
	耐震ラッチ	-
カウンターユニット	部品	-
	本体	-
	底板	-
	レール	-
家電収納	丁番	-
	本体	-
	部品	-
周辺カウンター	材質	-
	本体	-
	部品	-
吊戸棚	耐震ラッチ	-
	部品	-
	本体	-
設備仕様(上台)	アイラック	-
	エンドパネル	材質
天井幕板	品名	-


## 基本工事区分について

本説明書は、キッチンの本体組立・設置と関連工事（建設工事）である 大工工事、電気工事、ガス配管工事、管工事（給排水）などと区別して説明しています。

建設工事は関連する法令・規定に従って法的有資格者による工事が必要になります。

流通業者様からの発注で下請けとして本体の「取付・設置」を行う場合は、建設工事部分とキッチン本体「取付・設置」を区別して行ってください。

設置前工事、設置後工事の一部でも含む場合は、建設工事となります。

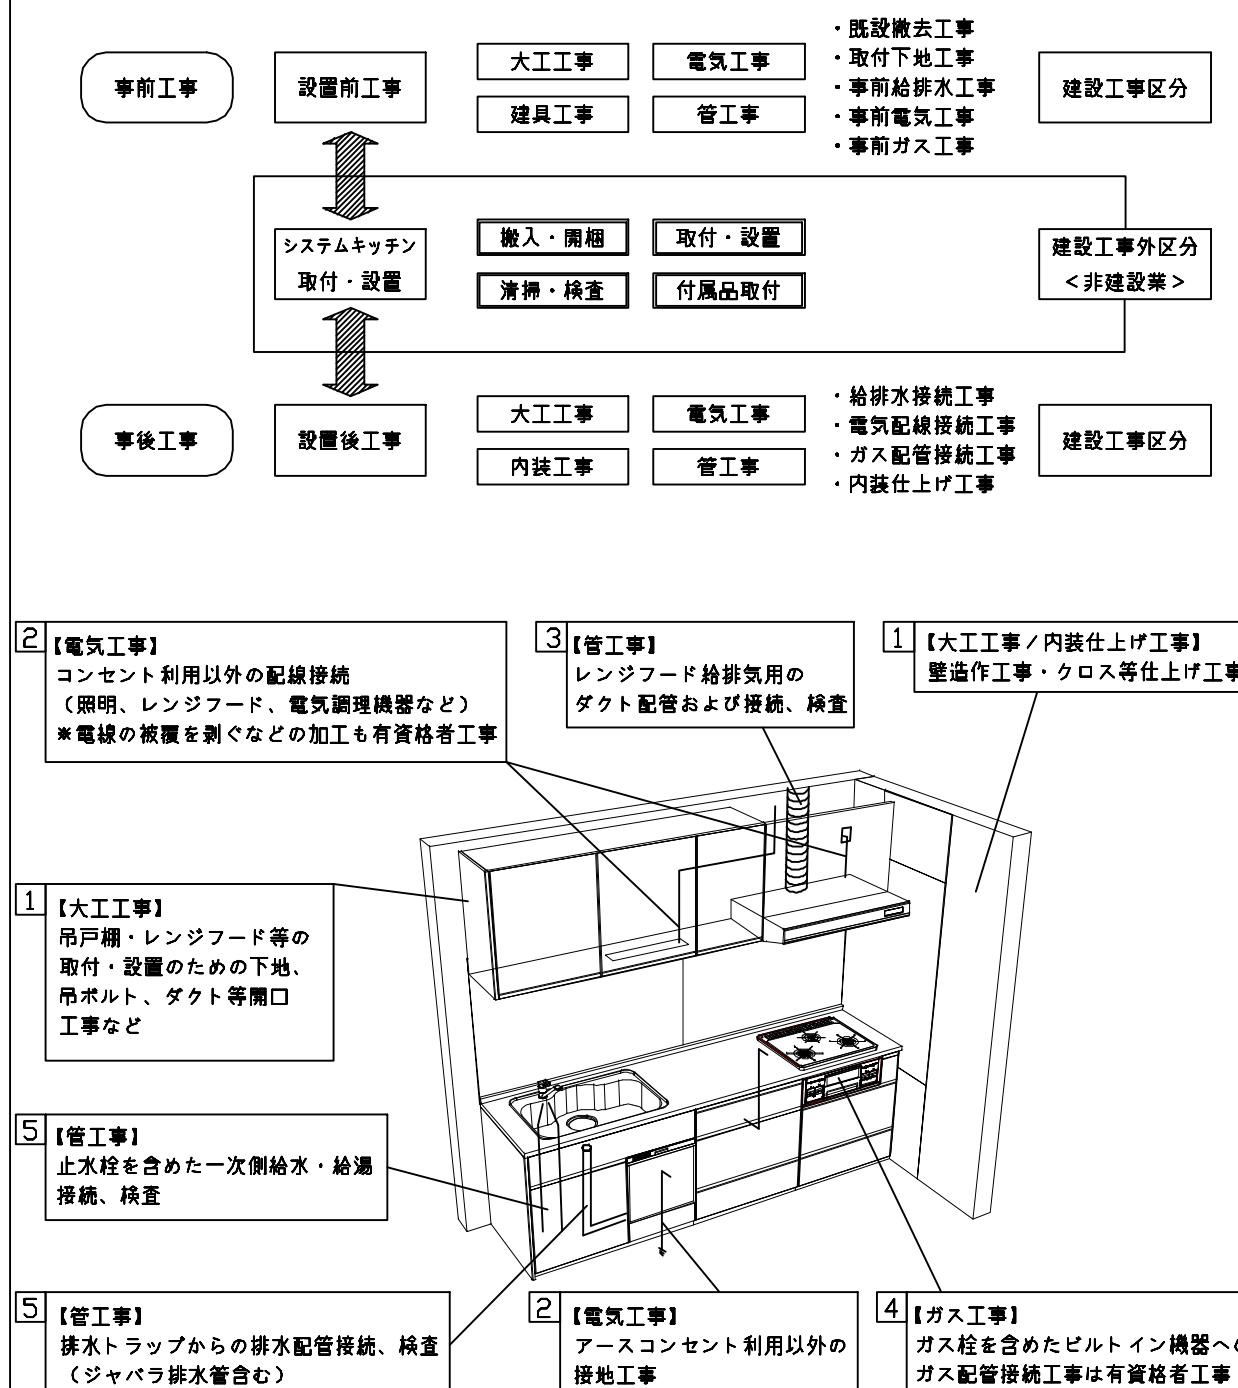

### ■システムキッチン 工事区分

参考：キッチン・バス工業会『工事区分ガイドライン』

工事区分	部位 (図)	業種区分	作業名称（区分）	建設工事		建設工事外	作業内容
				大工工事	管工事		
設置前工事	1 3	大工管	外壁の開口工事	<input type="checkbox"/>	<input type="checkbox"/>		レンジフードのダクト用の建築壁の穴あけ工事
			建築壁の下地処理工事	<input type="checkbox"/>			ウォールキャビネット等の取付のための壁下地処理工事
			幕板取付壁下地処理工事	<input type="checkbox"/>			天井・壁等の幕板等取付のための下地処理工事
			アンカー、吊ボルト工事	<input type="checkbox"/>			吊戸棚、レンジフード等のアンカー、吊ボルト工事
			換気機器用ダクトの関連工事	<input type="checkbox"/>	<input type="checkbox"/>		建築物の事前ダクト配管等の工事
設置前工事	2	電気	キッチンパネル下地処理工事	<input type="checkbox"/>			キッチンパネルを貼るための建築壁の下地処理工事
			レンジフードの電気工事		<input type="checkbox"/>		建築の屋内配線と配線器具（コンセント）工事
			I H調理機器の電気工事		<input type="checkbox"/>		I H調理機器専用の200Vの事前電気工事
			ウォールキャビネット部分の電気工事		<input type="checkbox"/>		照明器具等の電気工事
			電動昇降吊戸棚の電気工事		<input type="checkbox"/>		電動昇降吊戸棚の専用電源・アース工事
設置前工事	4	ガス	食器洗い乾燥機の電源・アース工事		<input type="checkbox"/>		食器洗い乾燥機の専用電源・アース工事
			水栓の電気工事		<input type="checkbox"/>		タッチレス水栓、アルカリイオン整水器の電気工事
			ガス調理機器のガス配管工事	<input type="checkbox"/>			ガス調理機器用の事前ガス配管工事
			排水配管の立上げ工事	<input type="checkbox"/>			キッチン排水用の所定位置への排水配管立上げ工事
			給水・給湯配管の立上げ工事	<input type="checkbox"/>			キッチン専用の所定位置への給水給湯配管立上げ工事
建設工事外区分	システムキッチン 本体取付・設置	建設工事外区分	食器洗い乾燥機の給排水配管工事	<input type="checkbox"/>			食器洗い乾燥機用の専用給水（給湯）・排水配管工事
			キッチンパネルの取付		<input type="checkbox"/>		製品を加工して建築下地へ取付
			製品間のシリコン充填		<input type="checkbox"/>		製品間の隙間を仕上げる処理作業
			レンジフードの取付		<input type="checkbox"/>		本体及び化粧パネルを取付ける作業
			ウォールキャビネットの取付		<input type="checkbox"/>		ウォールキャビネットを取付ける作業
			電動昇降吊戸棚の取付		<input type="checkbox"/>		電動昇降吊戸棚を取付ける作業
			ベースキャビネット・ワークトップの取付		<input type="checkbox"/>		ベースキャビネット・ワークトップの組立・調整して設置する作業
			排水部品の組立		<input type="checkbox"/>		排水部品とシンクの組立
			水栓類の組立・ワークトップへの取付		<input type="checkbox"/>		水栓・浄水器同梱部材の組立（ワークトップへの取付）
			ビルトイン機器の取付		<input type="checkbox"/>		ビルトイン機器のキッチン本体への組込作業
設置後工事	2 3	電気 管	試運転・完成検査		<input type="checkbox"/>		完成後の試運転、性能確認検査
			ウォールキャビネット照明器具工事		<input type="checkbox"/>		事前配線の電源線と照明器具の接続、検査
			電気配線器具の取付		<input type="checkbox"/>		スイッチ、コンセント等の電気配線工事
			レンジフードとダクト接続工事	<input type="checkbox"/>			建築ダクトとレンジフードの接続、検査
			その他電化機器の工事	<input type="checkbox"/>			電化機器と電源線、アースの接続工事
設置後工事	4	ガス	ガス調理機器のガス配管接続工事		<input type="checkbox"/>		ガス調理機器とガス栓との接続工事（資格要）
			給水・給湯配管と水栓の接続工事	<input type="checkbox"/>			給水・給湯の一次側と水栓の接続、検査
			給水・給湯配管とオプション機器の接続工事	<input type="checkbox"/>			オプション機器と一次側給排水の接続、検査
			建築側排水配管への接続工事	<input type="checkbox"/>			キッチン排水配管と建築側排水配管の接続、検査

\*【注記 1】原則、現場支給製品は支給側で取付実施とする

\*【注記 2】当社製品間のみ実施する場合が多い。但し、現場により打合せにて作業範囲を決定する場合がある

\*【注記 3】給排水配管の仕様や状況により、排水部品の組立作業範囲を打合せにて決定する

\*【注記 4】製品の完成検査、試運転は、工事完成後に実施する場合が多い。但し、原則、商品取付完了時に検査、試運転が可能な範囲のみキッチン設置者が実施する

■必ずご確認ください。




- ・天井高さ、吊戸棚・レンジフード取付高さをご確認ください。
- ・『』内寸法は参考寸法です。

■設備図の見方、表示記号について

- ・寸法はキッチンパネル厚みとクリア寸法を含んでいません。
- ・KP: キッチンパネル

■必ずお読みください

- 1)以下の工事・部材は別途ご用意ください。
  - ・周囲躯体、仕上げ、取付用下地工事
  - ・ダクト工事、壁面開口、屋外化粧カバー取付等
  - ・給排水配管、電気配線、ガス配管及び接続工事
- 2)本体の取付以外の関連工事は法的有資格者による工事が必要になります。
  - ・大工工事、電気工事、ガス配管工事、管工事、建具工事等
- 3)キッチンパネルを設置する壁面下地は  
　　プラスチックボード仕上げをお願いします。

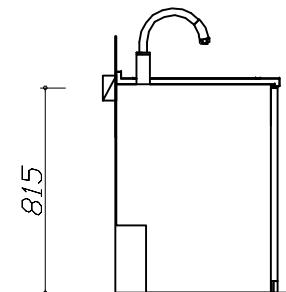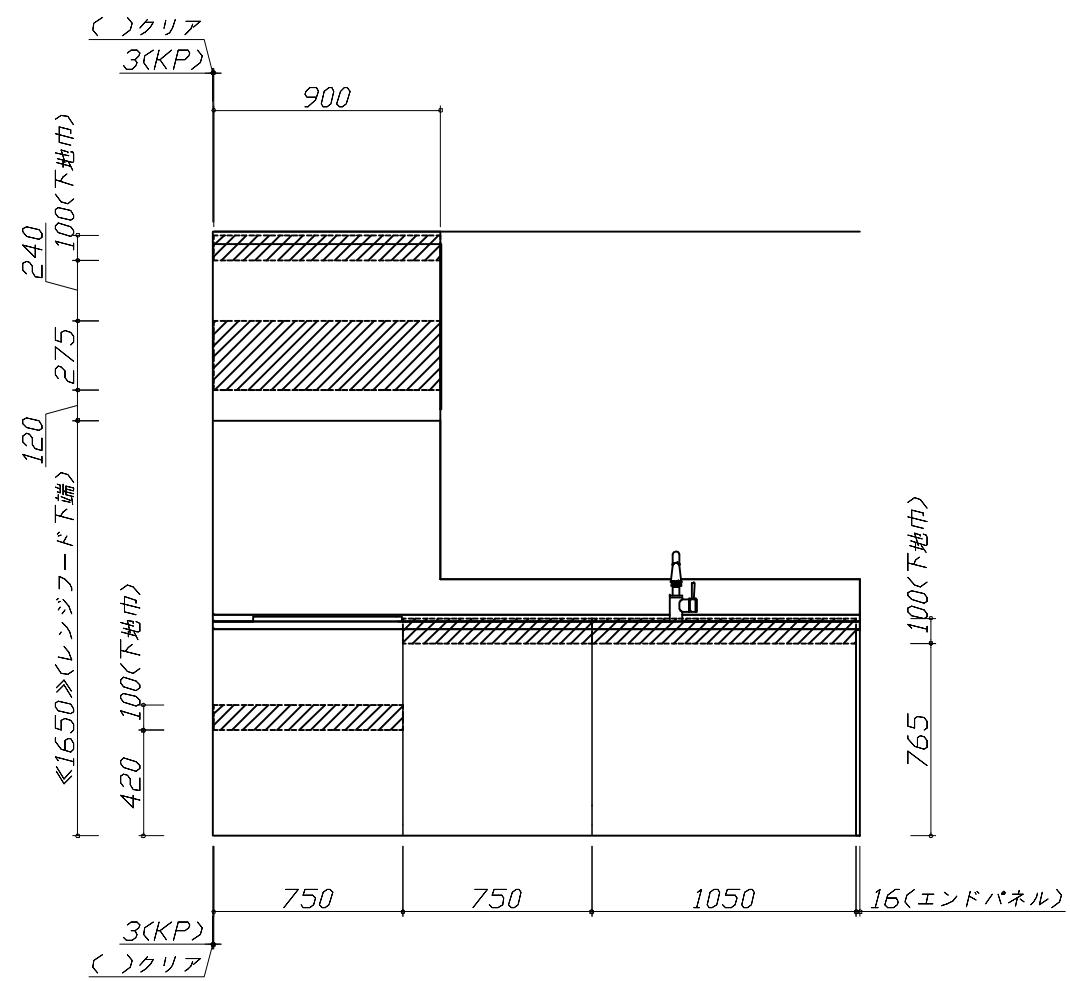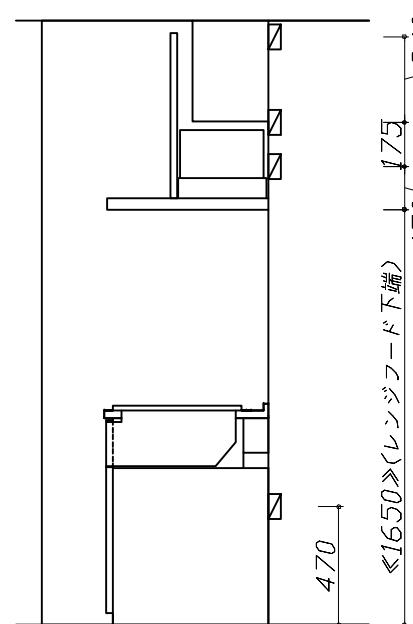

固定下地位置

固定下地位置

固定下地位置

**Takara standard**  
タカラスタンダード株式会社

現場名称: 北陸-能登SR SK11様邸  
現場番号: C2723737  
能登ショールーム

ホーローシステムキッチン LEMURE レミュー  
プラン番号: 1612G-2507-0089T  
担当営業: 能登SR

下地図 1  
作成日: 2025年7月11日  
担当アドバイザー: 池島

縮尺: A3サイズ等倍

■必ずご確認ください。

- ・天井高さ、吊戸棚・レンジフード取付高さをご確認ください。
- ・『』内寸法は参考寸法です。


■設備図の見方、表示記号について

- ・寸法はキッチンパネル厚みとクリア寸法を含んでいません。
- ・KP: キッチンパネル

■設備記号

記号	記号の意味	記号	記号の意味
○	給水位置	○E	コンセント位置
●	給湯位置	○ET	7-ス付コンセント位置
○	排水位置	○ET	アース-ミナル付コンセント位置
◎	ガス配管位置	○	電源取出位置
◎	電源位置		

〔〕: 点検口

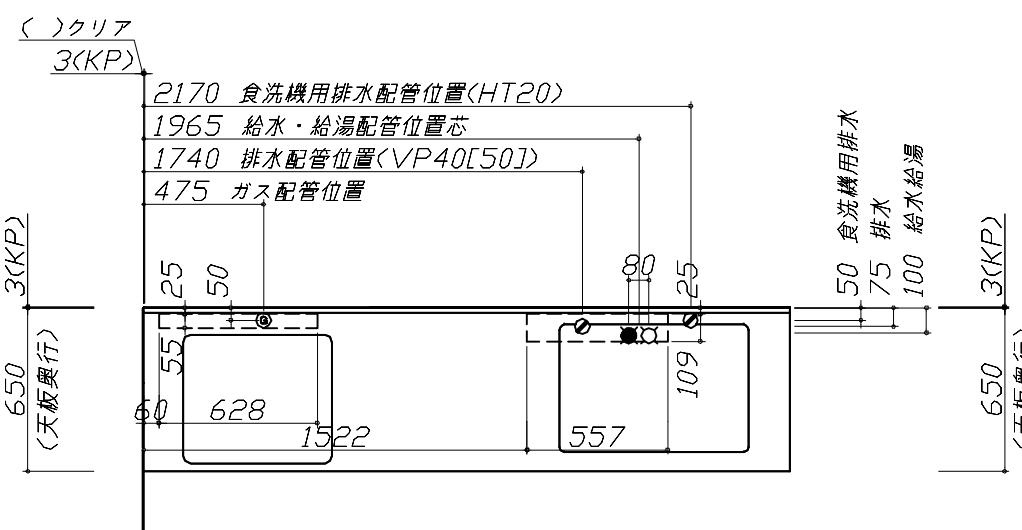




■必ずお読みください

- 1)以下の工事・部材は別途ご用意ください。
  - ・周囲躯体、仕上げ、取付用下地工事
  - ・ダクト工事、壁面開口、屋外化粧カバー取付等
  - ・給排水配管、電気配線、ガス配管及び接続工事
- 2)本体の取付以外の関連工事は法的有資格者による工事が必要になります。
  - ・大工工事、電気工事、ガス配管工事、管工事、建具工事等

■機器類電源詳細






1	食洗機用電源	15A-125V E付埋込コンセント	○ET
2	レンジフード用電源	15A-125V 埋込コンセント 消費電力145W	○

※ダクト配管可能範囲は詳細図参照

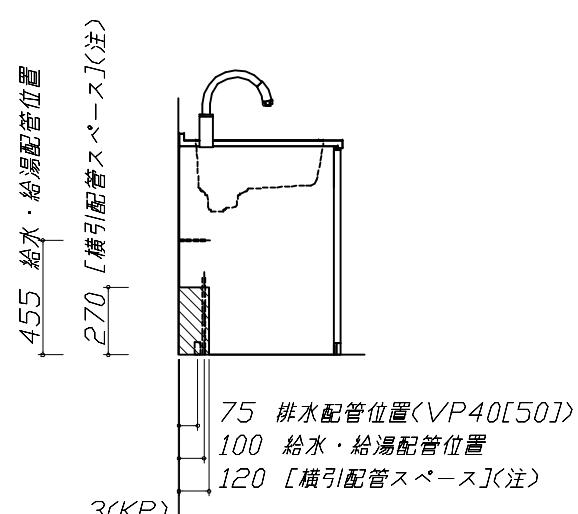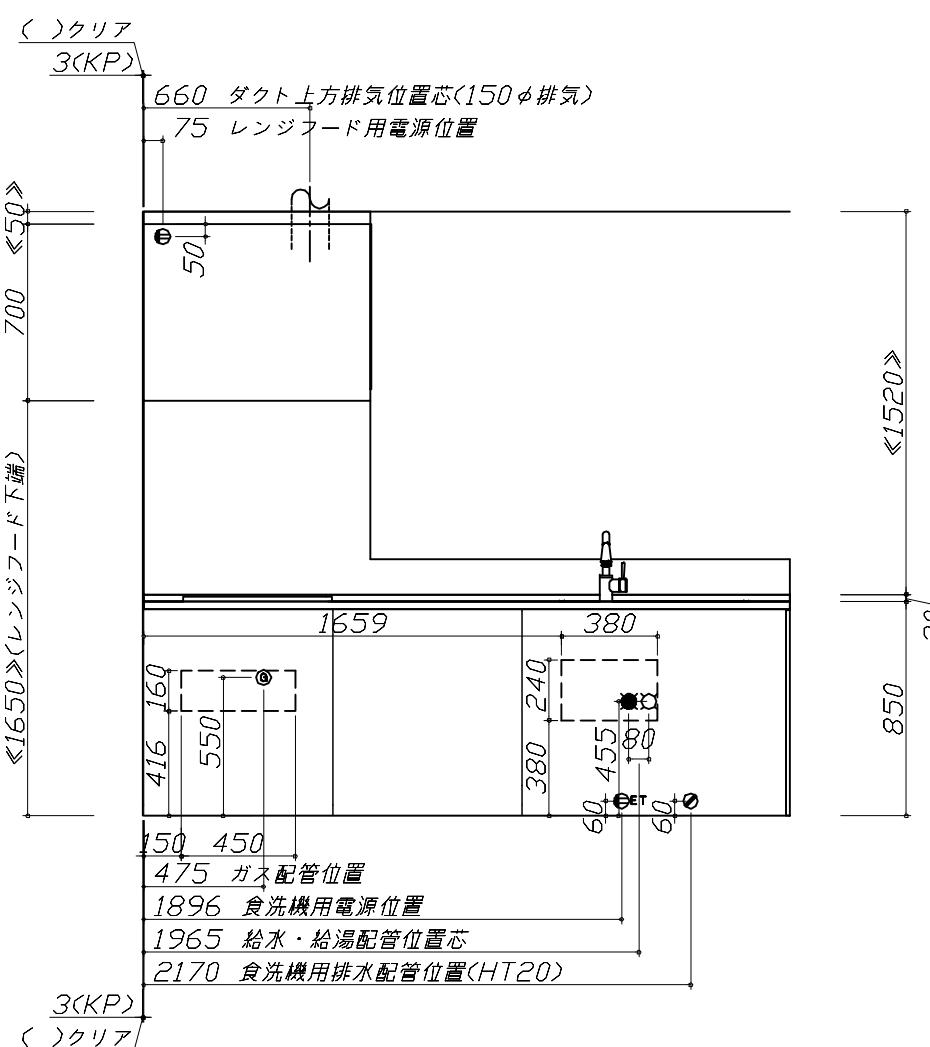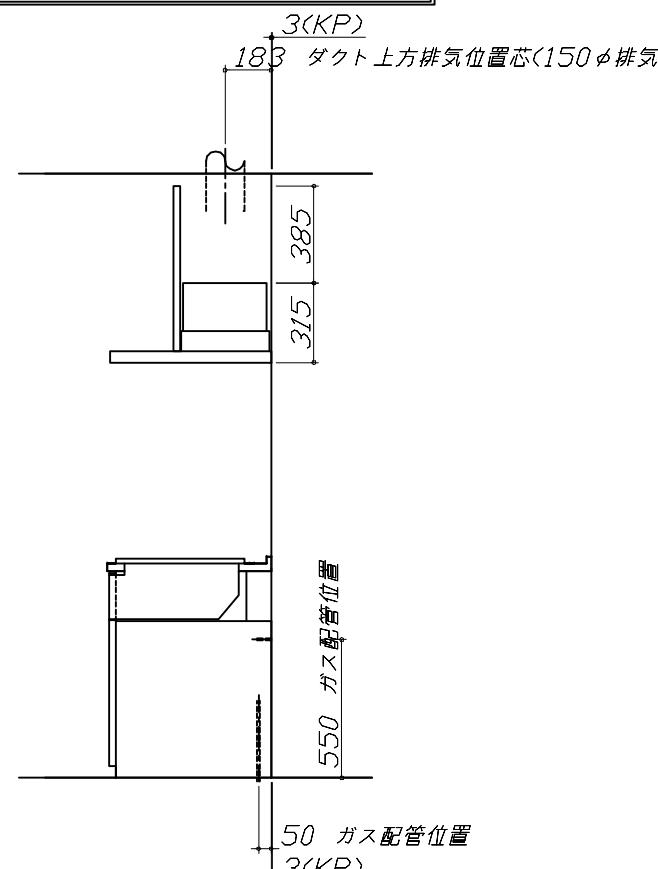

(注)  
食洗機側の配管スペース  
は詳細図参照

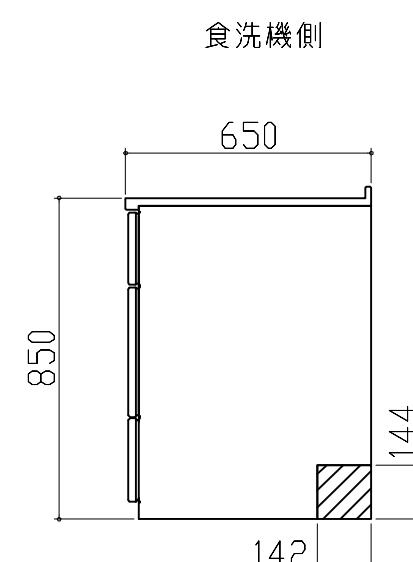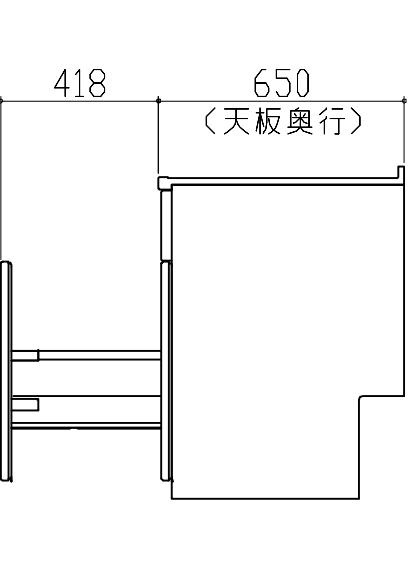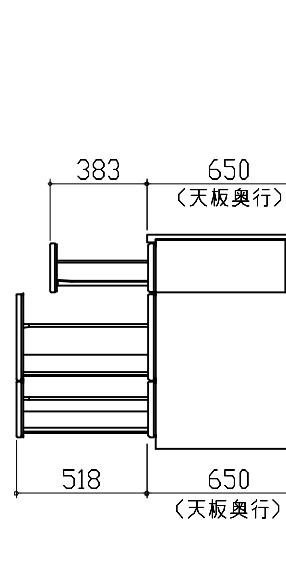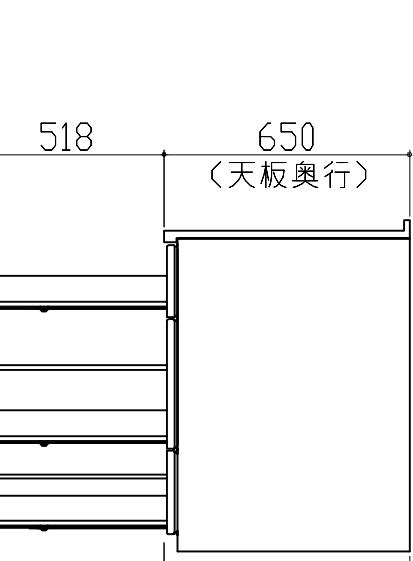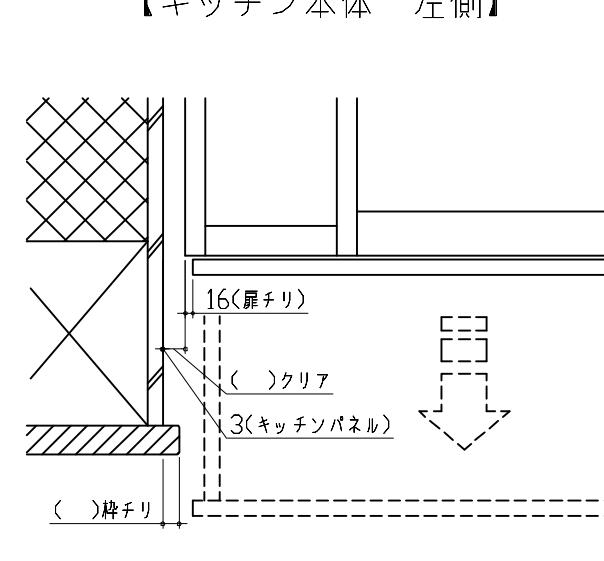

横引配管有効寸法 詳細図	キャビネット引出寸法 詳細図	キャビネット引出寸法 詳細図
<p>【シンクキャビネット】</p> <p>食洗機側</p> <p>■: 配管スペース</p> 	<p>【シンクキャビネット】</p> 	<p>【コンロキャビネット】</p> 
<p>横引配管有効寸法 詳細図</p> <p>【調理キャビネット】</p> <p>■: 配管スペース</p> <p>標準タイプ (足元スライド/スライド共通)</p>  <p>* 横引配管スペースなし</p>	<p>キャビネット引出寸法 詳細図</p> <p>【調理キャビネット】</p> 	<p>エンド取り合い 詳細図</p> <p>【キッチン本体 左側】</p>  <p>■ 留意事項 引出しを開けたときにドア枠・窓枠・巾木と干渉しないようクリアを確保してください。</p>
<p>Takara standard</p> <p>タカラスタンダード株式会社</p>	<p>現場名称: 北陸-能登SR SK11様邸</p> <p>現場番号: C2723737</p> <p>能登ショールーム</p>	<p>ホーローシステムキッチン LEMURE レミュー</p> <p>プラン番号: 1612G-2507-0089T</p> <p>担当営業: 能登SR</p>
		<p>詳細図 2</p> <p>作成日: 2025年7月11日</p> <p>担当アドバイザー: 池島</p>