

ホーローシステムキッチン 御見積書

ページ 1/3

御名前 北陸-能登SR SK12 様
業者 _____ 様
商品名 Treasia トレーシア

作成日 2025年7月11日
プラン番号 1612G-2507-0091T
現場番号 C3313887

タカラスタンダード株式会社
◆能登ショールーム
石川県七尾市飯川町い66

TEL 0767-57-0062 / FAX 0767-57-0063
◆北陸支店 販売課
TEL 076-269-4400 / FAX 076-269-4499

商品
御見積金額 ￥845,400 (税込 ￥929,940)

()内の価格は税込価格<税率10%>を表示しています。

《参考》別途 商品組付費 ￥145,500 (税込 ￥160,050)

《参考》別途 現場配達費 ￥8,000 (税込 ￥8,800)

※ 商品御見積金額には商品組付費は含まれておりません。

※ 商品組付費には搬入・商品組付等の費用を含んでいます。

※ 商品組付費は現場の状況により変動する事があります。

又、給水・給湯・ガス・ダクト・電気等の接続工事は含まれておりません。

◆ 御見積仕様

《キッチン》

奥行	奥行65cm
キッチン本体サイズ	I型255cm
天板高さ	85cm
扉カラー	ライトグレー・シルバー
キッチンパネル	Pタイプ:ホワイト
引手タイプ	ハンドル引手タイプ
ワークトップ材質	人造大理石
カラー	シャインホワイト
水栓	ハンドシャワー水栓
食器洗い乾燥機	シンク下設置間口45cmタイプ
加熱機器	IHヒーター
レンジ機器	なし
ガス種	LPG
周波数	60Hz

◆ 御確認事項

◇2024.9 展示 ◇2025.4 食洗モデルチェンジ ◇2025.7 モデルチェンジ組付費改定

担当営業	担当アドバイザー	プラン作成者
能登SR	池島	池島

◆ 備考

--	--

No.*

現場番号	C3313887	プラン番号	1612G-2507-0091T	作成日	2025/7/11
------	----------	-------	------------------	-----	-----------

御見積明細 キッチン

NO	商品名	仕様	品番	数量	単価	金額
1	人造大理石ワークトップ	Zシンク(小物置き)	MFIJ255 TDRU	1	88,500	88,500
2	シンクキャビネット	スライド・シンク下食洗、うちにもホーロートレイ	F-RRXR105UR5(VSFVG	1	105,500	105,500
3	食器洗い乾燥機	引出し式(シルバー色)	EW-45R3SMT	1	111,000	111,000
4	食器洗い乾燥機用前面パネル	扉同色	P-DWM45VL5(SFV)-1	1	14,500	14,500
5	調理台キャビネット	足元スライド(3段引出し)	F-TFVZ075 -5(VSFVG	1	89,000	89,000
6	コンロ用キャビネット	足元スライド、ミキリ対応	F-KTVZ075JL5(VSFVG	1	84,500	84,500
7	水栓	ハンドシャワー水栓	KM5021TTK	1	35,500	35,500
8	電気加熱機器	IHヒーター両面焼き(シルバー色)	CS-G321MSRT	1	155,000	155,000
【ベースキャビネット小計】					8	683,500
9	レンジフード	シロッコファン(シルバー色)	VUA-901AD (V)	1	42,500	42,500
	前幕板	高さ70cmタイプ、シルバー色	マエマク90VUA-640(V)	1	6,000	6,000
10	レンジフード別売部品	横化粧板、シルバー	ヨコケショウイタVUA-700(V)	1	4,500	4,500
11	シロッコファン用排気金具	上方排気接続用	マルダクトカナグ(U)	1	3,000	3,000
12	エンドパネル	奥行65cmキャビネット用	EP-XN-85 (VSFVD	1	10,500	10,500
13	前台輪カバー		P-DC105 -5(W)	1	4,000	4,000
14	前台輪カバー		P-DC075 -5(W)	1	3,500	3,500
15	前台輪カバー		P-DC073 -5(W)	1	3,500	3,500
16	水切りプレート	Zシンク用	ミズキリプレートZT	1	4,500	4,500
17	水切りネット	Zシンク用	ミズキリネット Z(A)	1	4,000	4,000
18	どこでもラック(スクエアタイプ)	タオルハンガーS、チャコールグレー	MGSK タオルハンガー-S (CG	1	1,100	1,100
	どこでもラック(スクエアタイプ)	アタッチメント(小物トレイ)	MGAK コモノトレー15S (W	1	400	400
19	間仕切り名人	Tタイプ、間口45・60cm用	MGマジキリP TL 1	2	3,900	7,800
20	間仕切り名人	Tタイプ、かくせるラック併設用	MGマジキリP TC 1	1	3,900	3,900
21	かくせるホーローボックス	間口75cm用	トビラウラHS- 75N	1	7,000	7,000
22	施工部材		シリコン(ホワイト2)	2	1,000	2,000
キッチン合計					26	¥791,700

御見積明細 キッチンパネル

NO	商品名	仕様	品番	数量	単価	金額
1	ホーローキッチンパネルPタイプ	サイドパネル、ホワイト	PZS-90 (SW)	1	22,600	22,600
2	ホーローキッチンパネルPタイプ	窓パネル185、ホワイト	PZW-185 (SW)	1	10,300	10,300

現場番号	C3313887	プラン番号	1612G-2507-0091T	作成日	2025/7/11
------	----------	-------	------------------	-----	-----------

御見積明細 キッチンパネル

NO	商品名	仕様	品番	数量	単価	金額
3	パネル施工キット	シリコン色(ホワイト)	パネルセコウキットS(W)-1	1	5,700	5,700
4	KP用エッジセット	樹脂製、ホワイト	KPエッジセットJ (MW)-2	1	2,800	2,800
5	ホーローキッチンパネルPタイプ	フロントパネル120、ホワイト	PZFN-120 (SW)	1	12,300	12,300
キッチンパネル合計				5	¥53,700	
商品総合計				31	¥845,400	

※ 御見積明細の価格には消費税は含まれておりません。別途消費税が必要となります。

《参考》別途 商品組付費

キッチン商品組付費

¥110,500 (税込 ¥121,550)

キッチンパネル商品組付費

¥35,000 (税込 ¥38,500)

《参考》別途 現場配達費

¥8,000 (税込 ¥8,800)

※ 商品組付費は現場の状況により変動する事があります。又、給水・給湯・ガス・ダクト・電気等の接続工事は含まれておりません。





()内の価格は税込価格<税率10%>を表示しています。


■必ずご確認ください。

- ・天井高さ、吊戸棚・レンジフード取付高さをご確認ください。
- ・『内寸法は参考寸法です。』

■表示記号について

- ・KP : キッチンパネル

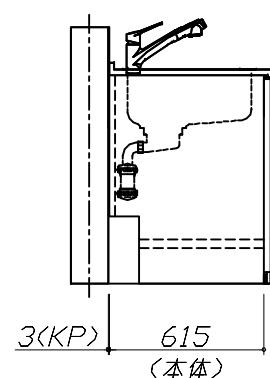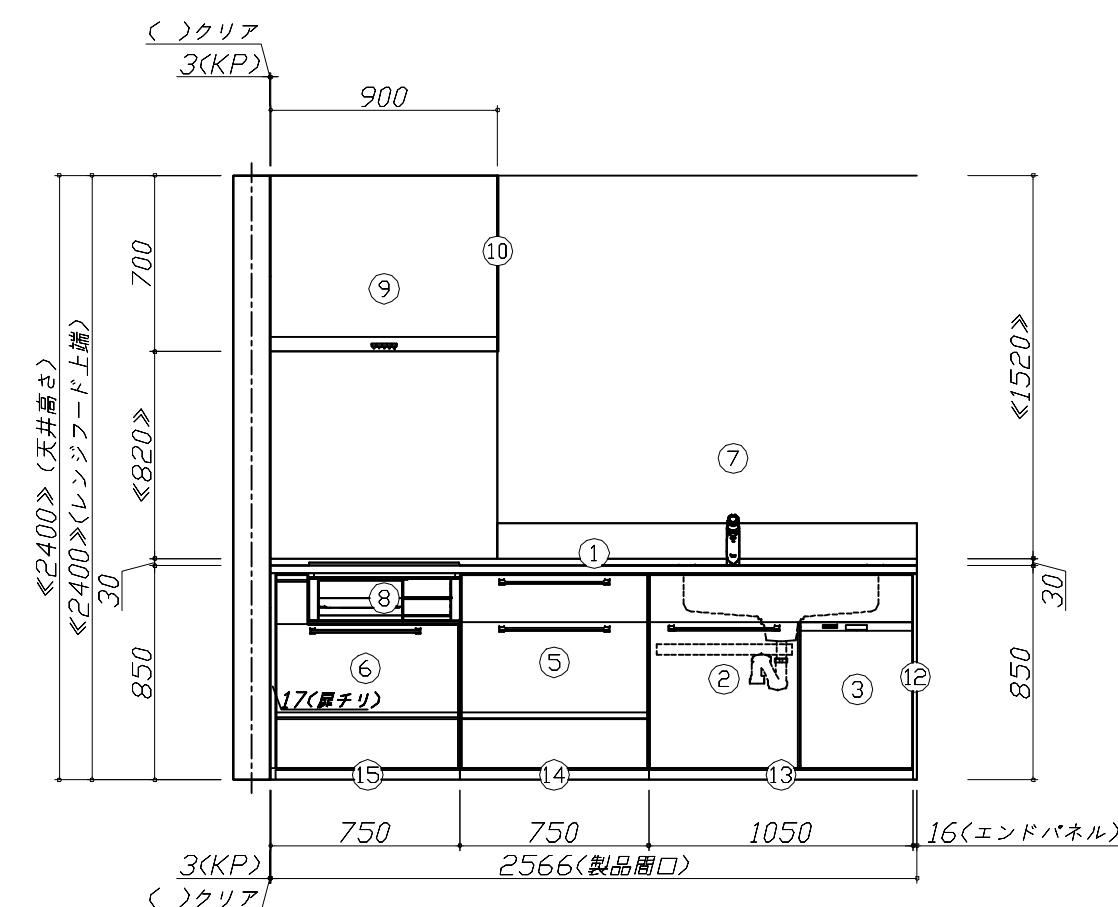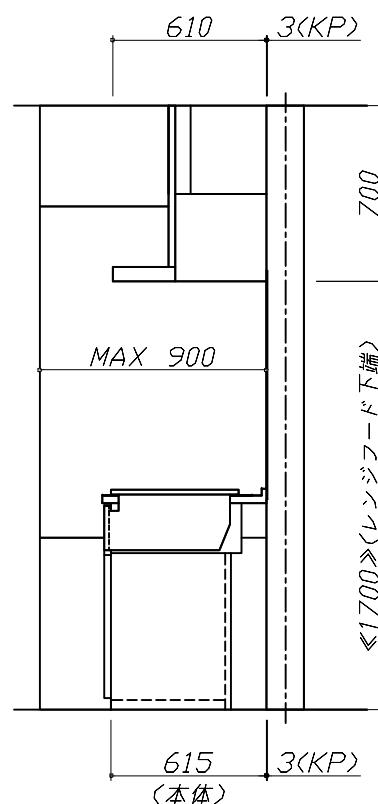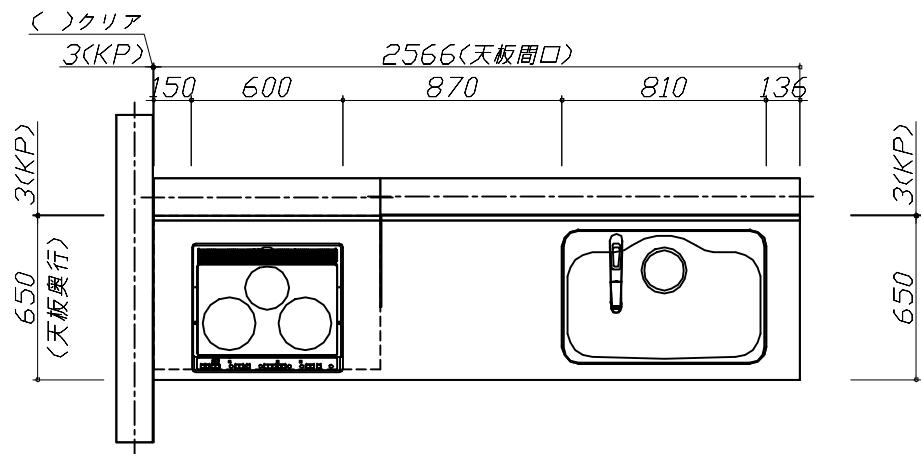

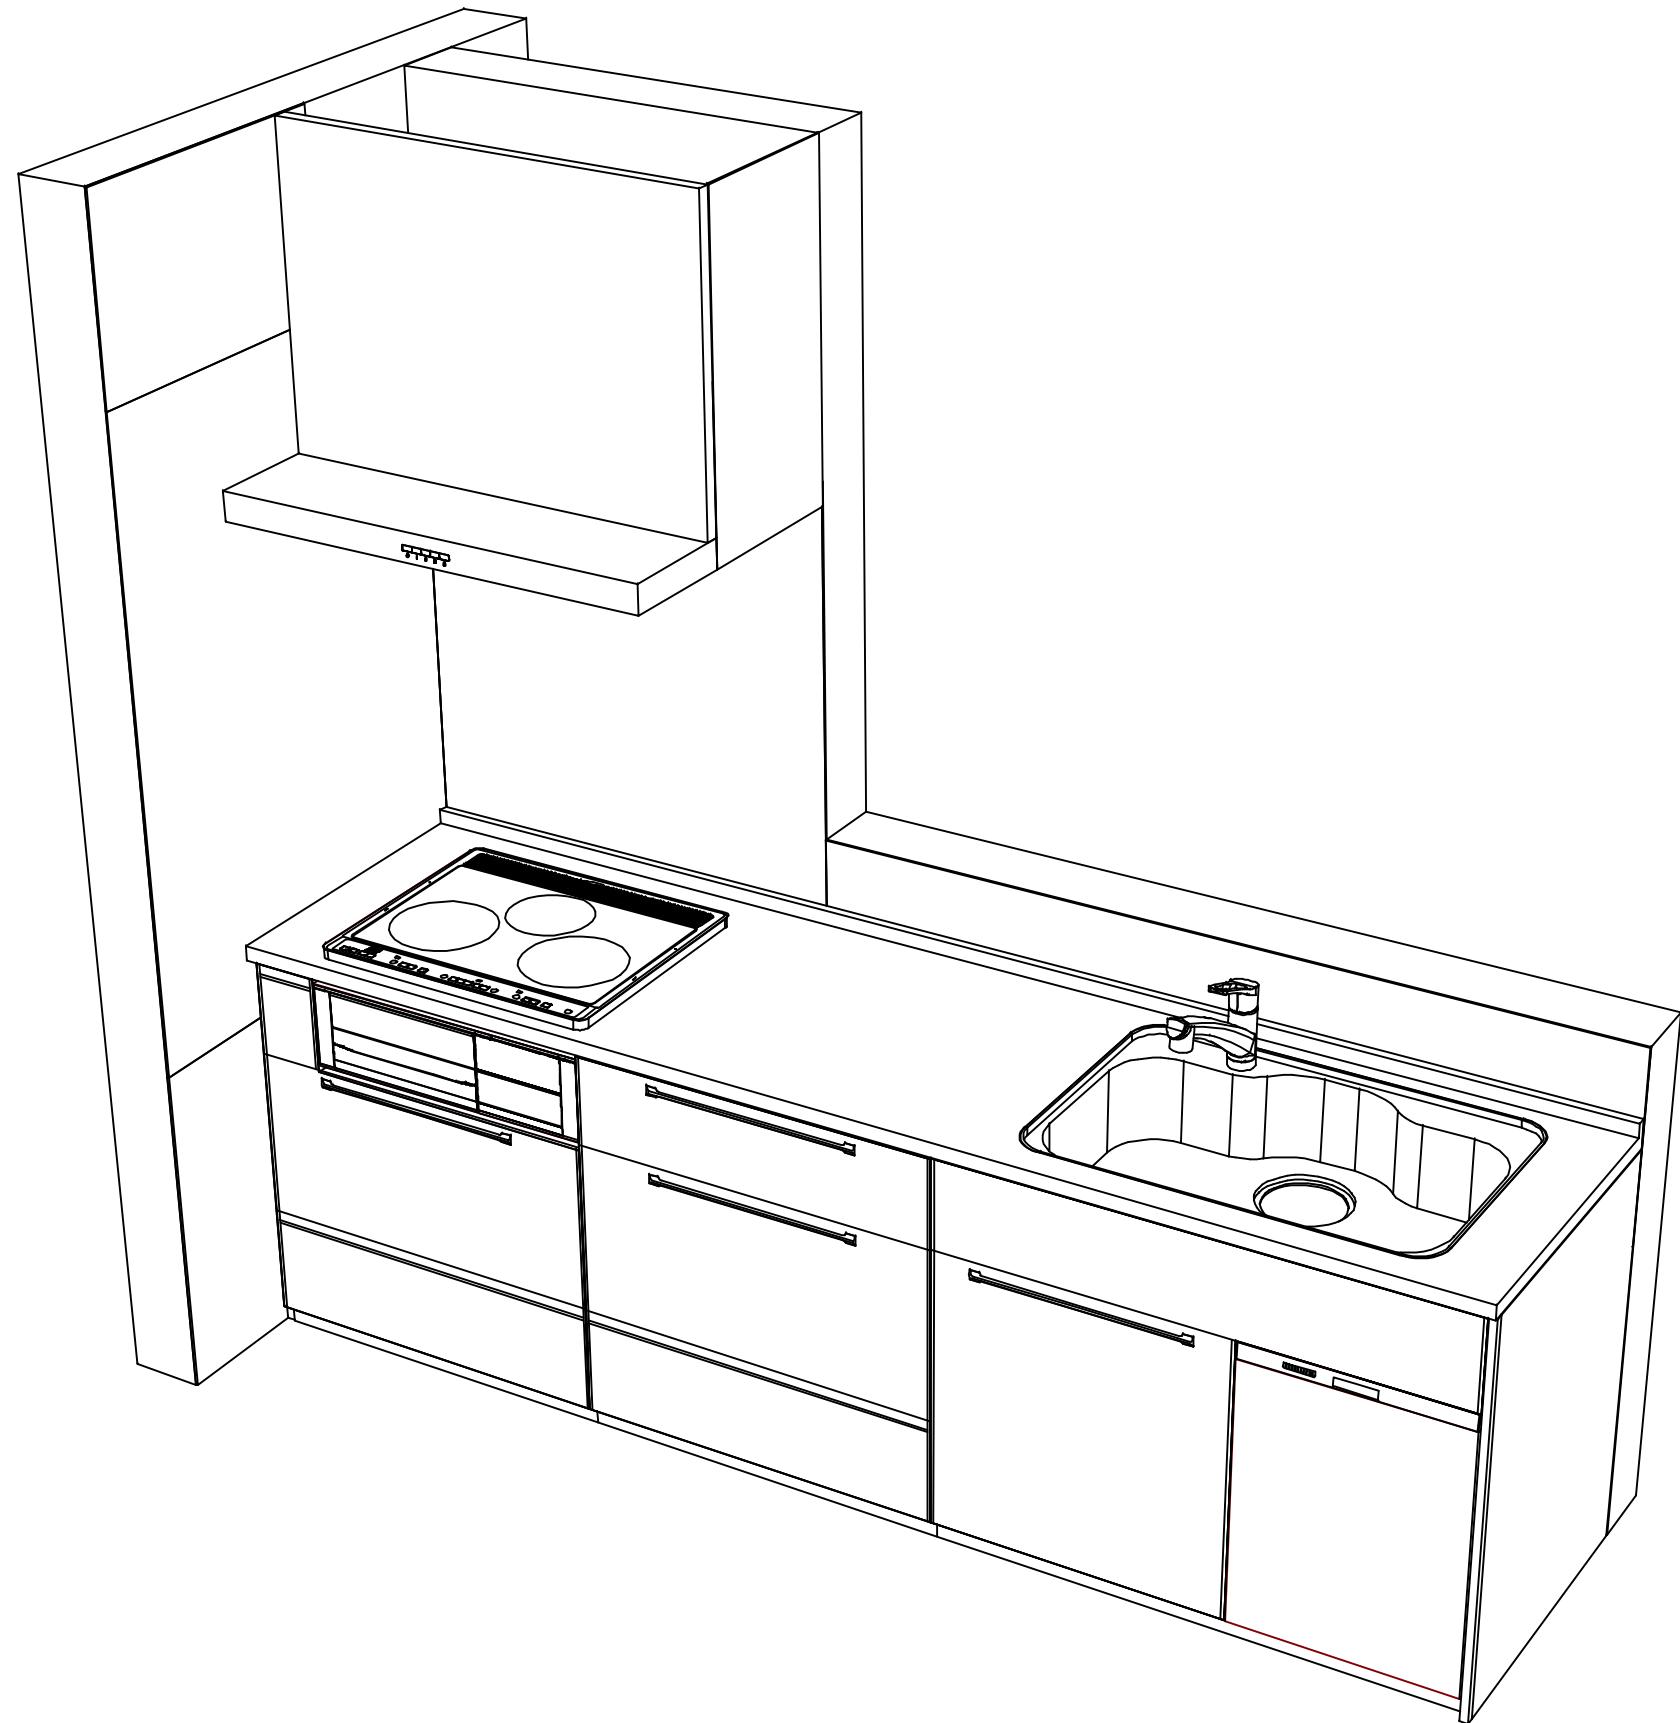

Takara standard
タカラスタンダード株式会社

現場名称：北陸-能登SR SK12様邸

現場番号：C3313887

能登ショールーム

ホーローシステムキッチン Treasia トレーシア

プラン番号：1612G-2507-0091T

担当営業：能登SR

姿図 2

縮 尺：1 / 30

作成日：2025年7月11日

担当アドバイザー：池島

縮尺：A3サイズ等倍

■商品仕様概要

商品仕様	商品シリーズ	ホーローシステムキッチン TREASIA トレーシア					
	タイプ	足元スライドタイプ					
	扉カラー	グレード・シルバー					
	引手種類	ハンドル引手タイプ					
	天板形状・間口	I型255cm					
		-					
	奥行	奥行65cm					
	天板高さ	85cm					
	キッチンパネル	有					
	キッチンパネルカラー	Pタイプ: シルバー					
見切り・エッジ材							
樹脂製							

■商品仕様書（キッチン側）

品目	仕様			備考
天板	材質	人造大理石	色	シャインホワイト
	シンク	ステンレスシンク (Z)	色	ステンレス
	部品	-		
		ミネラルプレートZT		
		ミネラル Z(A)		
		-		
		-		
下台	本体	ホーロー製	色	ホワイト
	底板	ホーロー製		*一部木製を使用する箇所あり
	引出し	ホーロー製		*一部木製を使用する箇所あり
	レール・丁番	ソフトクローズレール		
	部品(標準)	かくせるホーローボックス		
	部品(オプション1)	-		
	部品(オプション2)	うちにホーロートレイ		
	水栓1	KM5021TTK		
設備仕様（下台）	水栓2	-		
	食器洗い乾燥機	EW-45R3SMT	色	シルバー
	加熱機器(本体)	CS-G321MSRT	色	シルバー
	加熱機器(トッププレート)	ガラストップ	色	シルバー
	加熱機器(レンジ)	-		
	本体	-		
吊戸棚	耐震ラッチ	-		
	部品	-		
	品名	VUA-901AD (V)	色	シルバー
レンジフード	ファン仕様	シロッコファン（排気タイプ）		125V-15A (2芯コンセント)
	部品	マウントカッケ(U)		
		-		
		-		
		-		
設備仕様（上台）	照明ユニット	-		
	アイラック	-		
	電動昇降吊戸棚	-		
	昇降棚	-		
エンドパネル	材質	ホーロー製	色	ライトグレー
		-		
		-		
天井幕板	品名	-		

■商品仕様書（周辺収納側）

品目	仕様			備考
周辺仕様	周辺扉カラー	-		
	周辺引手タイプ	-		
	キッチンパネル	-		
トールユニット	本体	-		
	底板	-		
	引出し	-		
	レール	-		
	丁番	-		
	耐震ラッチ	-		
カウンターユニット	部品	-		
	本体	-		
	底板	-		
	レール	-		
家電収納	丁番	-		
	本体	-		
	部品	-		
周辺カウンター	材質	-		
	本体	-		
吊戸棚	耐震ラッチ	-		
	部品	-		
	天井幕板	品名	-	
設備仕様（上台）	アイラック	-		
エンドパネル	材質	-		


基本工事区分について

本説明書は、キッチンの本体組立・設置と関連工事（建設工事）である 大工工事、電気工事、ガス配管工事、管工事（給排水）などと区別して説明しています。

建設工事は関連する法令・規定に従って法的有資格者による工事が必要になります。

流通業者様からの発注で下請けとして本体の「取付・設置」を行う場合は、建設工事部分とキッチン本体「取付・設置」を区別して行ってください。

設置前工事、設置後工事の一部でも含む場合は、建設工事となります。

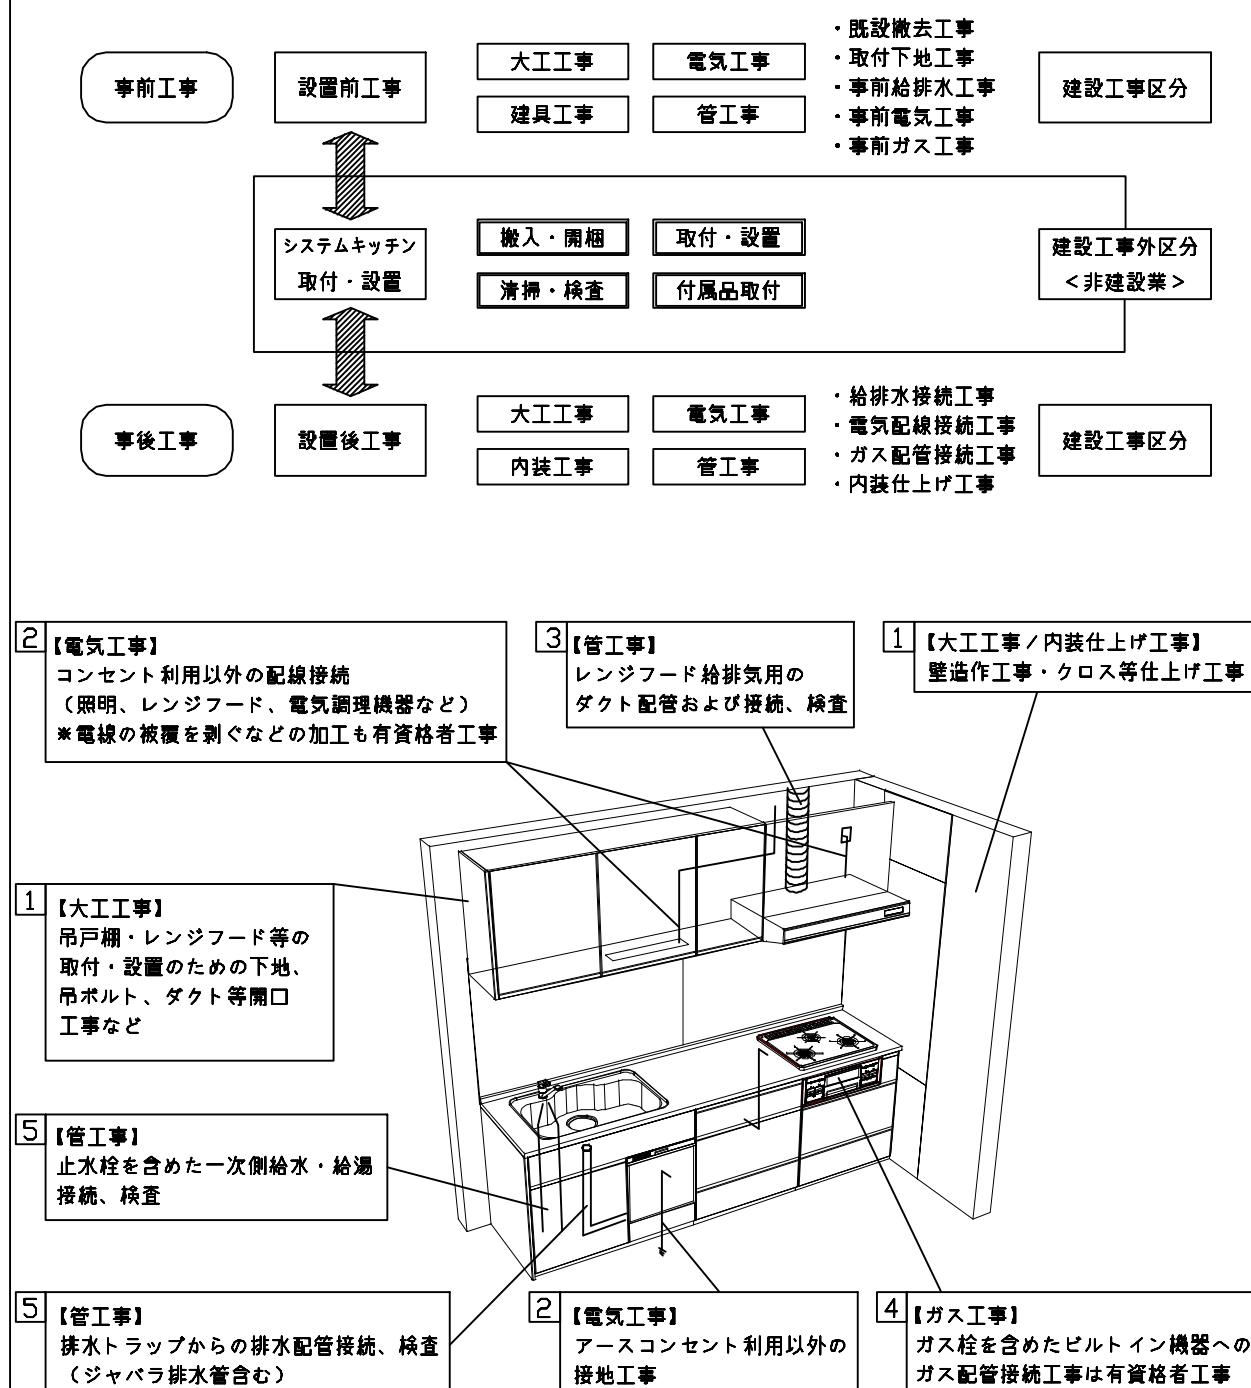

■システムキッチン 工事区分

参考：キッチン・バス工業会『工事区分ガイドライン』

工事区分	部位 (図)	業種区分	作業名称(区分)	建設工事		建設工事外	作業内容
				大工工事	管工事	電気工事	
設置前工事	1 3	大工管	外壁の開口工事	○	○		レンジフードのダクト用の建築壁の穴あけ工事
			建築壁の下地処理工事	○			ウォールキャビネット等の取付のための壁下地処理工事
			幕板取付壁下地処理工事	○			天井・壁等の幕板等取付のための下地処理工事
			アンカー、吊ボルト工事	○			吊戸棚、レンジフード等のアンカー、吊ボルト工事
			換気機器用ダクトの関連工事	○	○		建築物の事前ダクト配管等の工事
設置前工事	2	電気	キッチンパネル下地処理工事	○			キッチンパネルを貼るための建築壁の下地処理工事
			レンジフードの電気工事		○		建築の屋内配線と配線器具(コンセント)工事
			I H調理機器の電気工事		○		I H調理機器専用の200Vの事前電気工事
			ウォールキャビネット部分の電気工事		○		照明器具等の電気工事
			電動昇降吊戸棚の電気工事		○		電動昇降吊戸棚の専用電源・アース工事
設置前工事	4	ガス	食器洗い乾燥機の電源・アース工事		○		食器洗い乾燥機の専用電源・アース工事
			水栓の電気工事		○		タッチレス水栓、アルカリイオン整水器の電気工事
			ガス調理機器のガス配管工事	○			ガス調理機器用の事前ガス配管工事
			排水配管の立上げ工事	○			キッチン排水用の所定位置への排水配管立上げ工事
			給水・給湯配管の立上げ工事	○			キッチン専用の所定位置への給水給湯配管立上げ工事
建設工事外区分	5	管	食器洗い乾燥機の給排水配管工事	○			食器洗い乾燥機用の専用給水(給湯)・排水配管工事
			キッチンパネルの取付			□	製品を加工して建築下地へ取付
			製品間のシリコン充填			□	製品間の隙間を仕上げる処理作業
			レンジフードの取付			□	本体及び化粧パネルを取付ける作業
			ウォールキャビネットの取付			□	ウォールキャビネットを取付ける作業
建設工事外区分	1 3	システムキッチン 本体取付・設置	電動昇降吊戸棚の取付			□	電動昇降吊戸棚を取付ける作業
			ベースキャビネット・ワークトップの取付			□	ベースキャビネット・ワークトップの組立・調整して設置する作業
			排水部品の組立			□	排水部品とシンクの組立
			水栓類の組立・ワークトップへの取付			□	水栓・浄水器同梱部材の組立(ワークトップへの取付)
			ビルトイン機器の取付			□	ビルトイン機器のキッチン本体への組込作業
設置後工事	2 3	電気 管	試運転・完成検査			□	完成後の試運転、性能確認検査
			ウォールキャビネット照明器具工事		○		事前配線の電源線と照明器具の接続、検査
			電気配線器具の取付		○		スイッチ、コンセント等の電気配線工事
			レンジフードとダクト接続工事	○			建築ダクトとレンジフードの接続、検査
			その他電化機器の工事	○			電化機器と電源線、アースの接続工事
設置後工事	4	ガス	ガス調理機器のガス配管接続工事			□	ガス調理機器とガス栓との接続工事(資格要)
			給水・給湯配管と水栓の接続工事	○			給水・給湯の一次側と水栓の接続、検査
			給水・給湯配管とオプション機器の接続工事	○			オプション機器と一次側給排水の接続、検査
			建築側排水配管への接続工事	○			キッチン排水配管と建築側排水配管の接続、検査

*【注記 1】原則、現場支給製品は支給側で取付実施とする




*【注記 2】当社製品間のみ実施する場合が多い。但し、現場により打合せにて作業範囲を決定する場合がある

*【注記 3】給排水配管の仕様や状況により、排水部品の組立作業範囲を打合せにて決定する

*【注記 4】製品の完成検査、試運転は、工事完成後に実施する場合が多い。但し、原則、商品取付完了時に検査、試運転が可能な範囲のみキッチン設置者が実施する

- 必ずご確認ください。
- ・天井高さ、吊戸棚・レンジフード取付高さをご確認ください。
 - ・『』内寸法は参考寸法です。
- 設備図の見方、表示記号について
- ・寸法はキッチンパネル厚みとクリア寸法を含んでいません。
 - ・KP: キッチンパネル

- 必ずお読みください
- 1)以下の工事・部材は別途ご用意ください。
 - ・周囲躯体、仕上げ、取付用下地工事
 - ・ダクト工事、壁面開口、屋外化粧カバー取付等
 - ・給排水配管、電気配線、ガス配管及び接続工事
 - 2)本体の取付以外の関連工事は法的有資格者による工事が必要になります。
 - ・大工工事、電気工事、ガス配管工事、管工事、建具工事等
 - 3)キッチンパネルを設置する壁面下地は
　　プラスチックボード仕上げをお願いします。

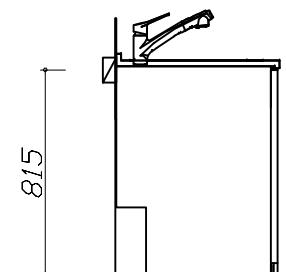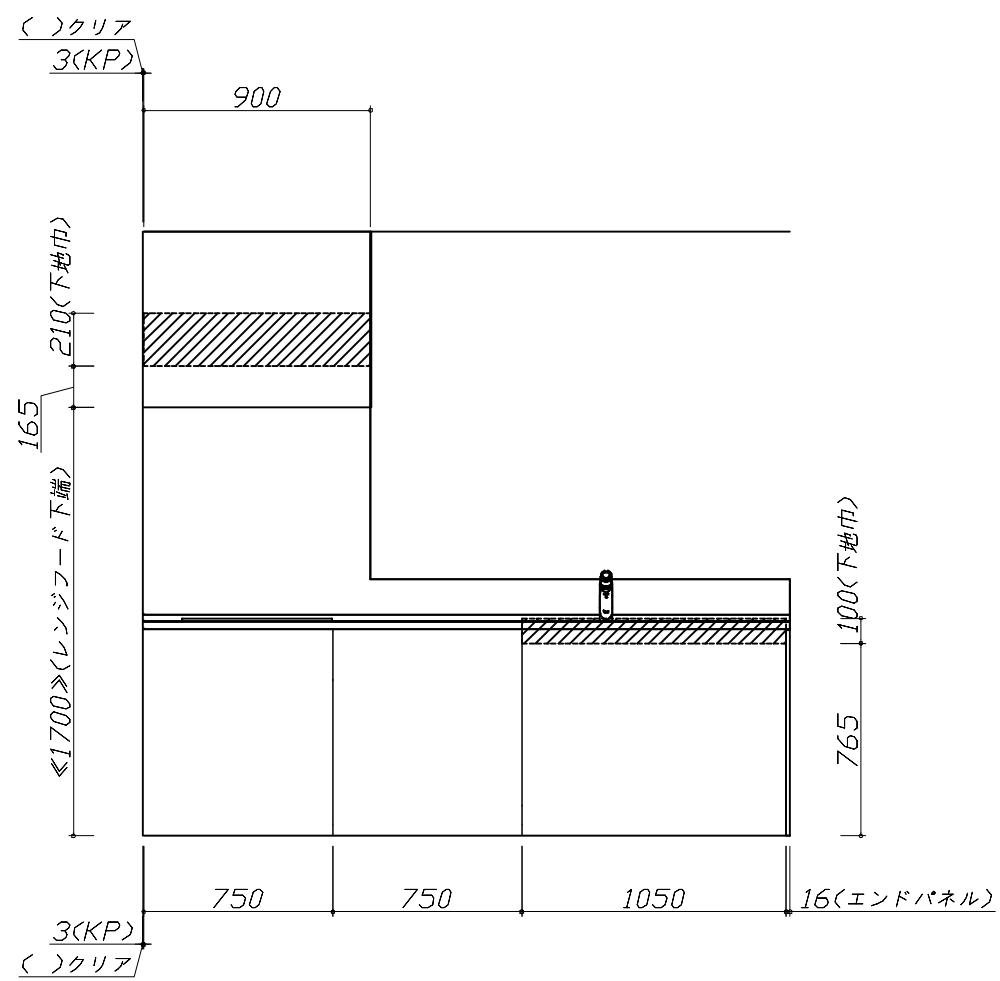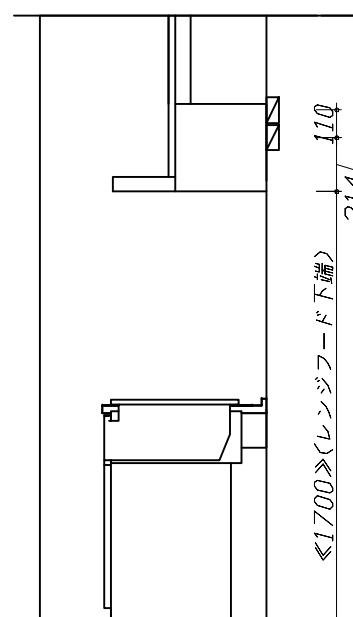

固定下地位置

固定下地位置

固定下地位置

Takara standard
タカラスタンダード株式会社

現場名称: 北陸-能登SR SK12様邸
現場番号: C3313887
能登ショールーム

ホーローシステムキッチン Treasia トレシア
プラン番号: 1612G-2507-0091T
担当営業 : 能登SR

下地図 1
作成日: 2025年7月11日
担当アドバイザー: 池島
縮尺: 1 / 30
総尺: A3サイズ等倍



- 必ずご確認ください。
 - ・天井高さ、吊戸棚・レンジフード取付高さをご確認ください。
 - ・《 》内寸法は参考寸法です。
- 設備図の見方、表示記号について
 - ・寸法はキッチンパネル厚みとクリア寸法を含んでいません。
 - ・KP：キッチンパネル

■設備記号

記号	記号の意味	記号	記号の意味
○	給水位置	○	コンセント位置
●	給湯位置	○E	アース付コンセント位置
○/	排水位置	○ET	アースターミナル付コンセント位置
◎	ガス配管位置	△	電源取出位置
Ⓐ	電源位置		

点検□

*ダクト配管可能範囲は詳細図参照

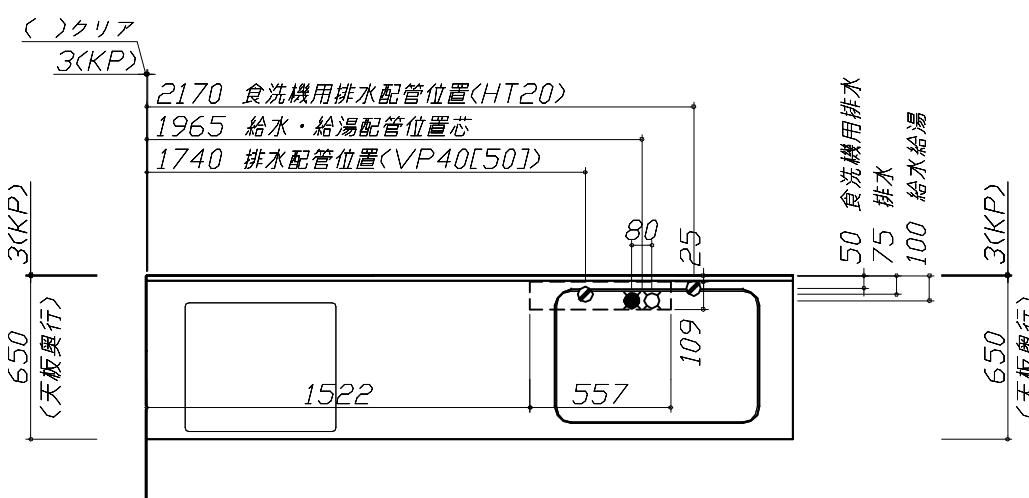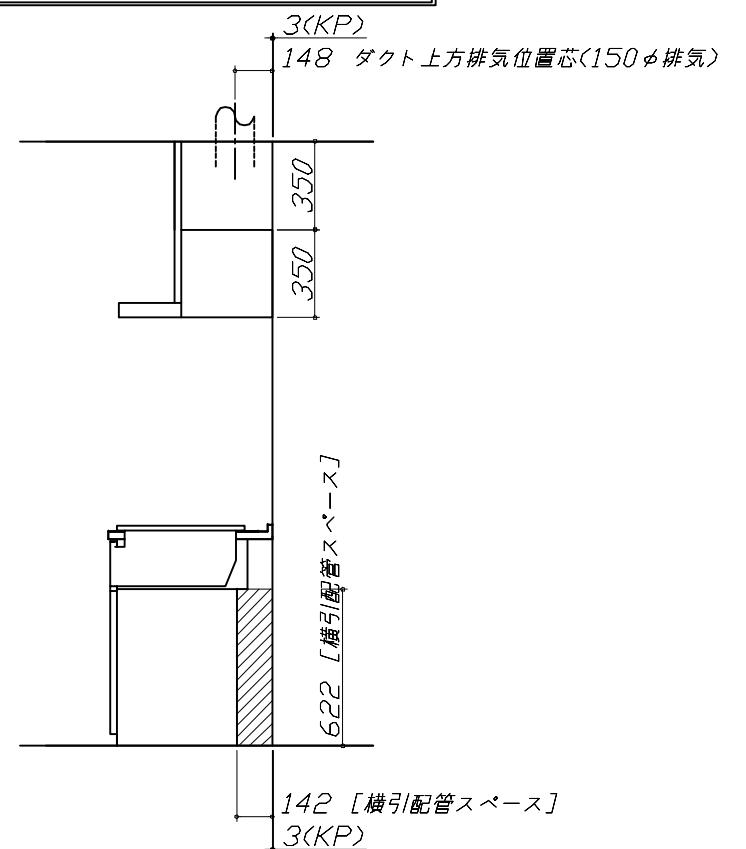

- 必ずお読みください

1)以下の工事・部材は別途ご用意ください。

- ・周囲躯体、仕上げ、取付用下地工事
- ・ダクト工事、壁面開口、屋外化粧カバー取付等
- ・給排水配管、電気配線、ガス配管及び接続工事

2)本体の取付以外の関連工事は法的有資格者による工事が必要になります。

- ・大工工事、電気工事、ガス配管工事、管工事、建具工事等


■ 機器類電源詳細

1	食洗機用電源	15A-125V E付埋込コンセント	○E
2	レンジフード用電源	15A-125V 埋込コンセント 消費電力145W	○
3	IHF-タ-用電源	30A-250V 単相200Vコンセント 消費電力5800W	○

This architectural floor plan diagram illustrates the layout of fixtures and equipment within a room. The overall width of the room is indicated as 1520 mm on the right side. Key dimensions and fixture locations are as follows:

- Top Left Area:** A vertical dimension of 700 mm is shown on the left. A callout labeled "3(KP)" points to a location at the top left.
- Top Center Area:** A horizontal distance of 859 mm is labeled above the top edge. A callout labeled "3(KP)" points to the top edge. A vertical distance of 377 mm is also indicated.
- Top Right Area:** A vertical distance of 50 mm is indicated on the right side of the top wall.
- Middle Left Area:** A vertical distance of 1700 mm is labeled vertically on the far left. A horizontal distance of 416 mm is indicated below the middle-left wall. A callout labeled "3(KP)" points to the middle-left wall.
- Middle Center Area:** A horizontal distance of 1659 mm is labeled above the middle-center wall. A vertical distance of 700 mm is indicated below the middle-center wall.
- Middle Right Area:** A horizontal distance of 380 mm is labeled above the middle-right wall. A vertical distance of 240 mm is indicated below the middle-right wall. A vertical distance of 60 mm is indicated between the middle-right wall and the bottom wall.
- Bottom Left Area:** A horizontal distance of 450 mm is labeled below the bottom-left wall. A vertical distance of 550 mm is labeled below the bottom-left wall. A callout labeled "3(KP)" points to the bottom-left wall.
- Bottom Center Area:** A horizontal distance of 1896 mm is labeled below the bottom-center wall. A vertical distance of 1965 mm is labeled below the bottom-center wall.
- Bottom Right Area:** A horizontal distance of 2170 mm is labeled below the bottom-right wall. A vertical distance of 850 mm is indicated on the right side of the bottom wall.

The diagram uses dashed lines to indicate hidden or reference elements, and specific fixture locations are marked with small circles and labels such as "IHヒーター用電源位置" (Power source position for IH heater) and "食洗機用排水配管位置(HT20)" (Drainage pipe position for dishwashing machine (HT20)).

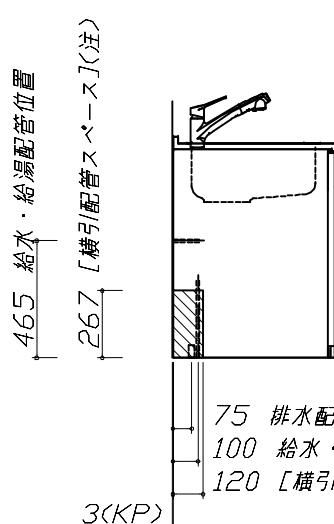

(注) 食洗機側の配管スペース
は詳細図参照

<h3>シンク給水排水配管例図</h3> <p>給水給湯壁出し配管の場合 止水栓位置にアングル止水栓を取り付けてください。 (止水栓は別途)</p> <p>管工事</p> <p>シャワーホース (ハンドシャワー水栓の場合) 止水栓</p> <p>■必要部材 ①止水栓 ②片ナットチーズ (給湯の場合は耐熱配管) *水栓の給水(湯)管より分岐しますので、食器洗い乾燥機専用の給水(湯)管は不要です。 *必要部材は建築側用意となります。</p>	<h3>シンク下食器洗い乾燥機 配管例図</h3> <p>給湯(水)配管例 【床立上げの場合】 排水配管例 【床立上げの場合】 【壁出しの場合】 アングル止水栓</p> <p>管工事</p> <p>■必要部材 ①HT20 ②エルボ (耐熱塗装使用のこと) *必要部材は建築側用意となります。</p>	<h3>レンジフード詳細図</h3> <p>〈VUA-901AD〉</p> <p>アルミダクト使用時の排気位置はダクト配管可能範囲を参照ください。 直接排気の場合は、排気口の位置に内寸タテ160mm×ヨコ160mmで巾100mm以上の木枠を設けてください。 実際の排気用接続部品の開口部寸法は、角の場合150mm×150mm、丸の場合Φ148です。</p> <table border="1"> <thead> <tr> <th>排気方法</th> <th>排気部品</th> <th>電動シャッター</th> </tr> </thead> <tbody> <tr> <td>後方直排気</td> <td>排気用角ターナメント</td> <td></td> </tr> <tr> <td>左右後方外排気</td> <td>VCA内ガ外金具</td> <td>ED丸ガ外金具</td> </tr> <tr> <td>上方外排気</td> <td>丸ガ外金具J</td> <td>ED丸ガ外金具J</td> </tr> </tbody> </table> <p>連動出力コネクター 電源コード: 1m 上方排気口位置 73 41 148 アンカーボルト用 天吊孔2箇所 800 30 28 360 148 左右排気口位置 後方排気口位置 本体取付用ダルマ孔 2箇所 350 95 324 110 440 900 640 60 250 360 610 消費電力: 145W</p>	排気方法	排気部品	電動シャッター	後方直排気	排気用角ターナメント		左右後方外排気	VCA内ガ外金具	ED丸ガ外金具	上方外排気	丸ガ外金具J	ED丸ガ外金具J
排気方法	排気部品	電動シャッター												
後方直排気	排気用角ターナメント													
左右後方外排気	VCA内ガ外金具	ED丸ガ外金具												
上方外排気	丸ガ外金具J	ED丸ガ外金具J												
<h3>電気配線例図</h3> <p>〈CS-G321MSRT〉 電源は200V30A以上の専用回路を設けてください。</p> <p>電気工事</p> <p>天板高さ 850 背面に壁の無いプランの場合は、床面より配線を引き込んでください。</p> <p>消費電力: 5800W</p>	<h3>シンク下食器洗い乾燥機 電気配線例図</h3> <p>〈EW-45R3SMT〉 電源は100V15A以上の専用回路を設けてください。</p> <p>電気工事</p> <p>*本体を設置する場所の背壁(図の[]部)に給・排水管工事部分を避けて125V、15Aのアースターミナル付埋込みコンセントを設け、これに電源電線、アース線を配線してください。</p> <p>コンセント位置/配管口の下の後壁 (15A-125Vアース端子付埋込)</p> <p>消費電力: 527W</p>	<h3>レンジフード詳細図 ダクト配管可能範囲</h3> <p>〈VUA 風圧シャッター〉</p> <p>管工事</p> <p>上方排気可能範囲(天井) 右排気可能範囲(右壁) 後方排気可能範囲(後壁) 左排気可能範囲(左壁) 側方排気(右側) 後方排氣 側方排氣(左側)</p> <p>注) ●本図はアルミダクトΦ150を使用した場合の配管可能範囲である。 断熱材を取付ける場合は厚みを考慮すること。 ●リフォーム時など、既設の壁排気口を利用する場合、P変換アタッチメント(別売)を使用すること。</p>												
<p>Takara standard タカラスタンダード株式会社</p>	<p>現場名称: 北陸-能登SR SK12様邸 現場番号: C3313887 能登ショールーム</p>	<p>ホーローシステムキッチン Treasia トレーシア プラン番号: 1612G-2507-0091T 担当営業: 能登SR</p> <p>詳細図 1 作成日: 2025年7月11日 担当アドバイザー: 池島</p>												

< 詳細図 2 >

横引配管有効寸法 詳細図	キャビネット引出寸法 詳細図	エンド取り合い詳細図
<p>【シンクキャビネット】</p> <p>食洗機側</p>	<p>【調理キャビネット】</p>	<p>【キッチン本体 左側】</p> <p>■ 留意事項 引出しを開けたときにドア枠・窓枠・巾木と干渉しないようクリアを確保してください。</p>
<p>横引配管有効寸法 詳細図</p> <p>【調理キャビネット】</p> <p>足元スライド標準タイプ</p>	<p>キャビネット引出寸法 詳細図</p> <p>【コンロキャビネット】</p>	
<p>Takara standard</p> <p>タカラスタンダード株式会社</p>	<p>現場名称：北陸-能登SR SK12様邸</p> <p>現場番号：C3313887</p> <p>能登ショールーム</p>	<p>ホーローシステムキッチン Treasia トレシア</p> <p>プラン番号：1612G-2507-0091T</p> <p>担当営業：能登SR</p> <p>詳細図 2</p> <p>作成日：2025年7月11日</p> <p>担当アドバイザー：池島</p> <p>縮 尺：FREE</p>