

ホーローシステムキッチン 御見積書

ページ 1/3

御名前 北陸-能登SR SK1 様

業者 様

商品名 LEMURE レミュー

商品
御見積金額 ￥951,100 (税込 ￥1,046,210)

()内の価格は税込価格<税率10%>を表示しています。

《参考》別途 商品組付費 ￥55,000 (税込 ￥60,500)

- ※ 商品御見積金額には商品組付費は含まれておりません。
- ※ 商品組付費は現場の状況により変動する事があります。
又、給水・給湯・ガス・ダクト・電気等の接続工事は含まれておりません。

◆ 御見積仕様

《周辺収納》

周辺扉カラー マルキーナブラック・ブラックモール

キッチンパネル コンクリートライト

周辺引手タイプ レール引手タイプ

カウンター材質 クォーツストーン

カラー ブランソルベ

◆ 御確認事項

◇2021.12展示

◇2022.4価格改定

作成日 2022年3月28日
プラン番号 1612G-2203-0137T
現場番号 C2745878

タカラスタANDARD株式会社
◆能登ショールーム
石川県七尾市飯川町い66

TEL 0767-57-0062 / FAX 0767-57-0063

◆北陸支店 販売課

TEL 076-269-4400 / FAX 076-269-4499

担当営業	担当アドバイザー	プラン作成者
能登SR	土川	土川

◆ 備考

--	--

No.*

御名前 北陸-能登SR SK1

様

現場番号

C2745878

プラン番号

1612G-2203-0137T

作成日

2022/3/28

御見積明細 周辺収納

NO	商品名	仕様	品番	数量	単価	金額
1	調理台キャビネット	奥行45cm、ハイカウンター、4段引出	F-HHSL075 -5(LマQKE	1	146,000	146,000
2	家電収納ユニットキャビネット	奥行45cmタイプ	F-HW L075 -5(L)-1	1	38,500	38,500
	収納ワゴン	奥行45cm用	NW-75K(L)	1	19,500	19,500
	収納ワゴン用前面扉		NWTビラ75MK(LマQKE	1	29,000	29,000
	オープンタイプ用幕板		HWマクイタ75 (LマQK)	1	7,000	7,000
3	ウォールキャビネット	スイングアップ、周辺用吊戸、ブラック	W-VFAL150 - (L)K-D	1	81,500	81,500
	ウォールキャビネット	スイングアップ周辺、上段吊戸、耐震ラッチ付、扉ソフトクローズ	W-U L075 -PSLマQKJ-D	2	53,500	107,000
4	トールユニット	フル引戸タイプ	OP120-5	1		
	トールユニット用キャビネット上台	奥行45cm、フル引戸タイプ	O-UH L120	1	49,000	49,000
	トールユニット用キャビネット下台	奥行45cm、フル引戸タイプ	O-D PL120Q-5(L)-1	1	76,000	76,000
	トールユニット用引戸扉	引戸、フル引戸タイプ用、ブラック	ヒキトF-OP120(K)	1	92,000	92,000
	トールユニット用引戸レール	ブラック	レールF-OP120(K)	1	31,000	31,000
5	カウンターユニット用カウンター	奥行45cm、クォーツストーン、プランソルベ	C-HP150Nウ (D)-2	1	91,000	91,000
6	ダストボックス	本体	DB-NWNホンタイ	3	1,250	3,750
	ダストボックス	フタ	DB-NWNフタ	3	650	1,950
7	エンドパネル	奥行45cm・H230cm、トール上台用	EP-OU (LマQKE	1	28,000	28,000
8	エンドパネル	周辺用ミドル吊戸用(H700)	EP-WMN (LマQKE	1	14,500	14,500
9	エンドパネル	奥行45cmハイカウンター用	EP-NIG-85 (LマQKE	1	21,000	21,000
10	エンドパネル	奥行45cmキャビネット・トール下台用	EP-NLN-85 (LマQKE	1	15,500	15,500
11	施工キット		PZ-ST セコウキット(S)-1	1	3,500	3,500
12	どこでもラック(スクエアタイプ)	ペーパーホルダー	MGSK ペーパーホルダー(W	2	1,700	3,400
13	間仕切り名人	食器用間仕切りポール	MGマジキリポールJ4	1	2,700	2,700
14	間仕切り名人(デラックスタイプ)	ABタイプ、間口27cm用	MGマジキリAB270-370	1	10,000	10,000
15	間仕切り名人(デラックスタイプ)	APタイプ	MGマジキリAP030-370	2	2,500	5,000
16	間仕切り名人(デラックスタイプ)	ASタイプ	MGマジキリAS240-370	1	5,000	5,000
17	間仕切り名人(デラックスタイプ)	ABタイプ、間口27cm、内引出用	MGマジキリAB270-310U	1	10,000	10,000
18	吊戸下ホローパネル	周辺用吊戸用、ホワイト	PZTN-185 (SW)	1	9,000	9,000
19	天井幕板	ブラック	P-TM140 (K)	1	4,000	4,000
20	前台輪カバー	扉・スライド用、ブラック	P-D 180S85(K1)	1	7,000	7,000
21	前台輪カバー	扉・スライド用、ブラック	P-D 90S85(K1)	1	6,000	6,000
周辺収納合計				37		¥917,800

御名前 北陸-能登SR SK1 様

現場番号	C2745878	プラン番号	1612G-2203-0137T	作成日	2022/3/28
------	----------	-------	------------------	-----	-----------

御見積明細 キッチンパネル

NO	商品名	仕様	品番	数量	単価	金額
1	ホーローキッチンパネルPタイプ	フロントパネル90、コンクリートライト	PZFN- 90 (QCG)	2	12,400	24,800
2	KP用エッジセット	樹脂製、グレー	KPエッジセットJ (PG)-2	1	2,800	2,800
3	パネル施工キット	シリコン色(グレー)	パネルセウキットS(G)-1	1	5,700	5,700
キッチンパネル合計				4		¥33,300

商品総合計	41	¥951,100
-------	----	----------

※ 御見積明細の価格には消費税は含まれておりません。別途消費税が必要となります。

《参考》別途 商品組付費

周辺収納商品組付費

¥55,000 (税込 ¥60,500)





キッチンパネル商品組付費

別途

※ 商品組付費は現場の状況により変動する事があります。又、給水・給湯・ガス・ダクト・電気等の接続工事は含まれておりません。

()内の価格は税込価格<税率10%>を表示しています。

- 〈18〉吊戸下ホーローパネルあり

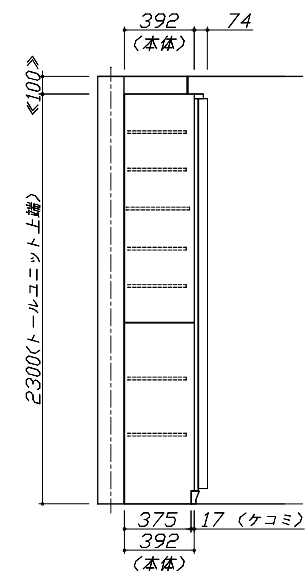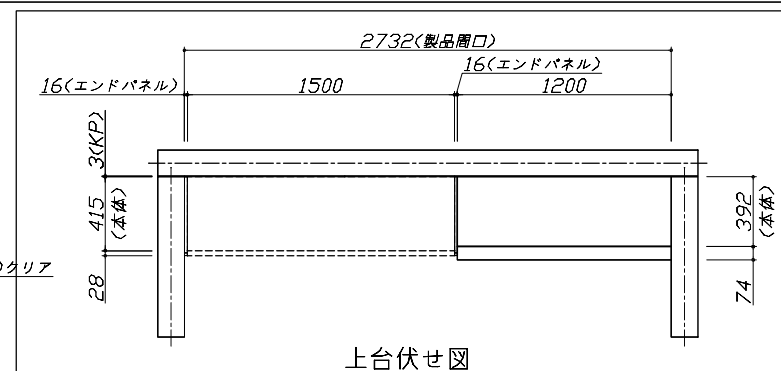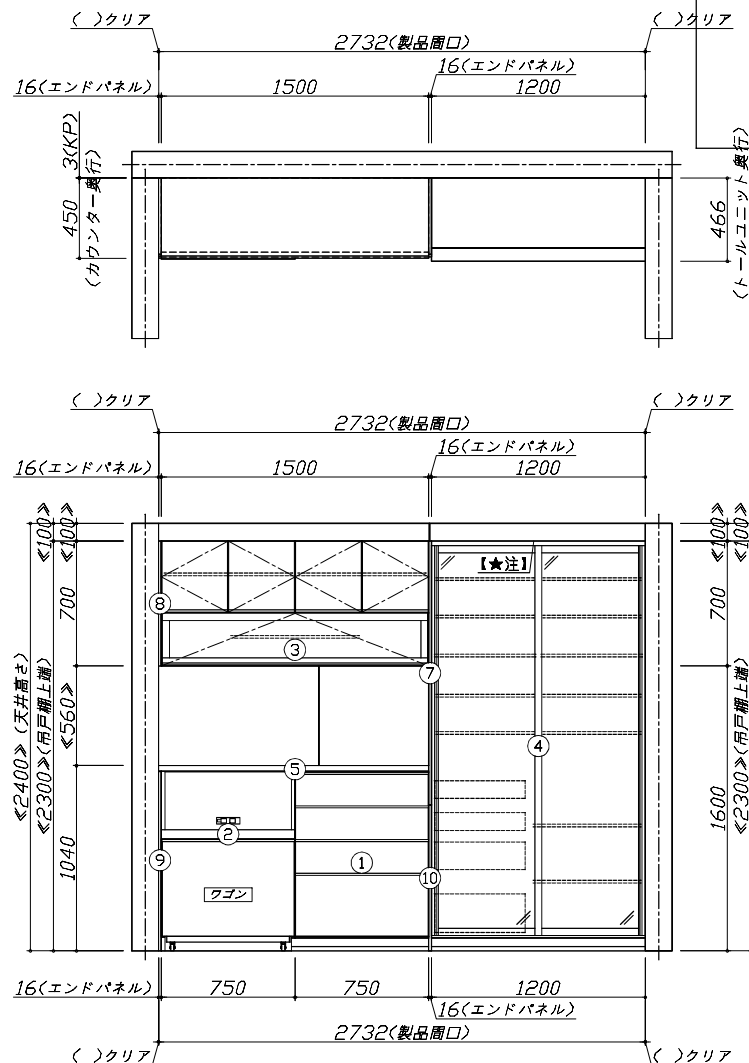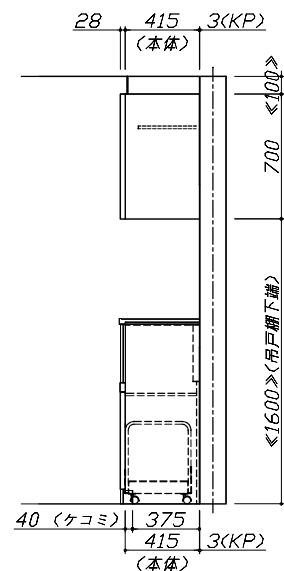



Takara standard
タカラスタンダード株式会社

現場名称：北陸-能登SR SK1様邸

現場番号：C2745878

能登ショールーム

ホーローシステムキッチン LEMURE レミュー

プラン番号：1612G-2203-0137T

担当営業：能登SR

姿図 2

作成日：2022年3月28日

担当アドバイザー：土川

縮尺：1 / 30

縮尺：A3サイズ等倍

■商品仕様概要

商品仕様	商品シリーズ	ホーローシステムキッチン LEMURE レミュー
	タイプ	－
	扉カラー	－
	引手種類	－
	天板形状・開口	－
	奥行	－
	天板高さ	－
	キッチンパネル	－
	キッチンパネルカラー	－
	見切り・エッジ材	－

■商品仕様書（キッチン側）

品目	仕様		備考
天板	材質	－	
	シンク	－	
	部品	－	
		－	
		－	
		－	
下台	本体	－	
	底板	－	
	引出し	－	
	レール・丁香	－	
	部品(標準)	－	
		－	
設備仕様（下台）	部品(オプション)		
	水栓 1	－	
	水栓 2	－	
	食器洗い乾燥機	－	
	加熱機器(本体)	－	
	加熱機器(トッププレート)	－	
	加熱機器(レンジ)	－	
吊戸棚	本体	－	
	耐震ラッチ	－	
	部品	－	
レンジフード	品名	－	
	ファン仕様	－	
	部品	－	
		－	
		－	
		－	
設備仕様（上台）	照明ユニット	－	
	アイラック	－	
	電動昇降吊戸棚	－	
	昇降紐	－	
エンドパネル	材質	－	
		－	
		－	
		－	
		－	
天井幕板	品名	－	

■商品仕様書（周辺収納側）

品目	仕様		備考
周辺仕様	周辺扉カラー	マホガニーラック・アッシュモデル	
	周辺引手タイプ	レール引手タイプ	
	キッチンパネル	コンクリートライト	
	キッチンパネル	コンクリートライト	
ツールユニット	本体	木製	色 ホワイト
	底板	木製	
	引出し	ホーロー製	
	レール	ソフトクローズレール	
	丁香	－	
	耐震ラッチ	有	
	部品	棚板	
カウンターユニット	本体	ホーロー製	色 ホワイト
	底板	ホーロー製	
	レール	ソフトクローズレール	
	丁香	－	
家電収納	本体	ホーロー製	色 ホワイト 100V
	部品	収納ワゴン	
周辺カウンター	材質	クォーツストーン	色 ブランソルベ
吊戸棚	本体	化粧ボード	色 ホワイト
	耐震ラッチ	有	
	部品	棚板	
設備仕様（上台）	アイラック	－	
エンドパネル	材質	ホーロー製	色 マルキーナブラック
		－	
天井幕板	品名	P-TM140 (K)	色 ブラック


基本工事区分について

本説明書は、キッチンの本体組立・設置と関連工事（建設工事）である 大工工事、電気工事、ガス配管工事、管工事（給排水）などと区別して説明しています。

建設工事は関連する法令・規定に従って法的有資格者による工事が必要になります。

流通業者様からの発注で下請けとして本体の「取付・設置」を行う場合は、建設工事部分とキッチン本体「取付・設置」を区別して行ってください。

設置前工事、設置後工事の一部でも含む場合は、建設工事となります。

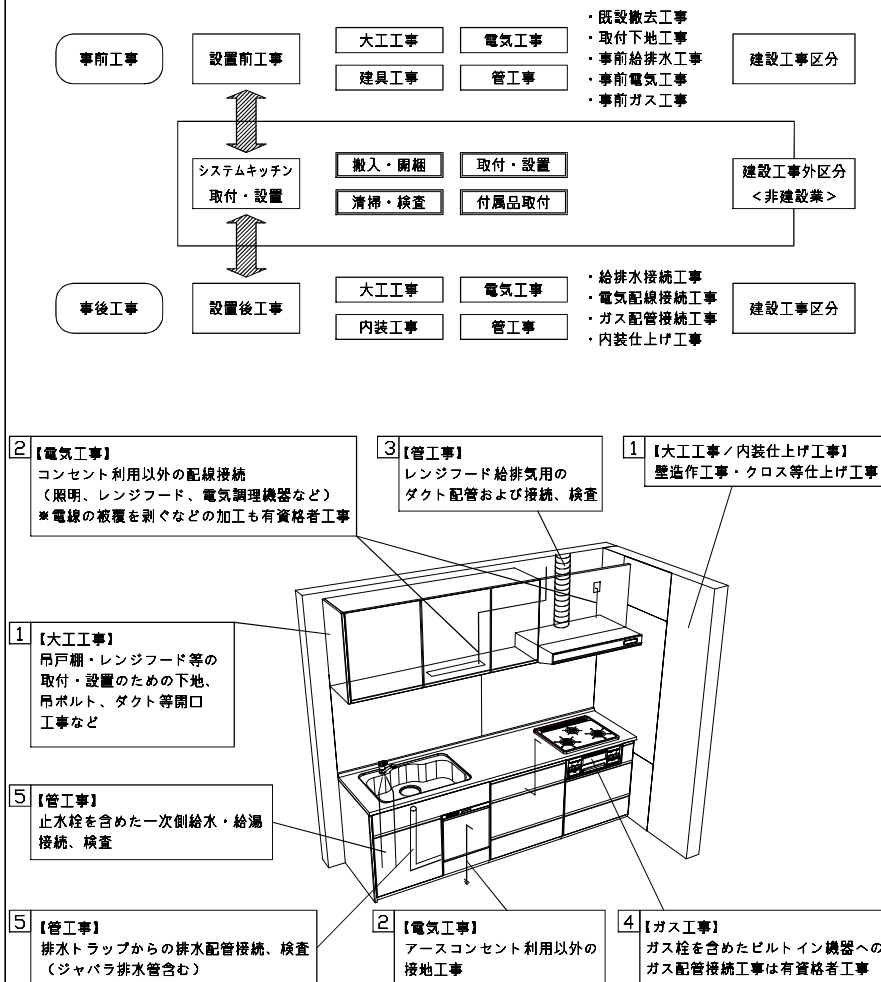

■システムキッチン 工事区分

参考：キッチン・バス工業会『工事区分ガイドライン』

工事区分	部位 (図)	業種区分	作業名称（区分）	建設工事				キッチン 取付	作業内容
				大 工 工 事	管 工 事	電 気 工 事	設 備・ ガス 機器 設置		
設置前工事	① ③	大工 管	外壁の開口工事	○	○				レンジフードのダクト用の建築壁の穴あけ工事
			建築壁の下地処理工事	○					ウォールキャビネット等の取付のための壁下地処理工事
			幕板取付壁下地処理工事	○					天井・壁等の幕板等取付のための下地処理工事
			アンカー、吊ボルト工事	○					吊戸棚、レンジフード等のアンカー、吊ボルト工事
			換気機器用ダクトの関連工事		○	○			建築物の事前ダクト配管等の工事
	②	電気	キッチンパネル下地処理工事	○					キッチンパネルを貼るための建築壁の下地処理工事
			レンジフードの電気工事			○			建築の屋内配線と配線器具（コンセント）工事
			I H調理機器の電気工事			○			I H調理機器専用の200Vの事前電気工事
			ウォールキャビネット部分の電気工事			○			照明器具等の電気工事
			電動昇降吊戸棚の電気工事			○			電動昇降吊戸棚の専用電源・アース工事
	④	ガス	食器洗い乾燥機の電源・アース工事			○			食器洗い乾燥機の専用電源・アース工事
			ガス調理機器のガス配管工事		○				ガス調理機器用の事前ガス配管工事
	⑤	管	排水配管の立上げ工事		○				キッチン排水用の所定位置への排水配管立上げ工事
			給水・給湯配管の立上げ工事		○				キッチン専用の所定位置への給水給湯配管立上げ工事
			食器洗い乾燥機の給排水配管工事		○				食器洗い乾燥機の専用給水(給湯)・排水配管事前工事
システムキッチン 本体取付・設置		建設工事 外区分	キッチンパネルの取付 【注記 1】					☐	製品を加工して建築下地へ取付
			製品間のシリコン充填 【注記 2】					☐	製品間の隙間を仕上げる処理作業
			レンジフードの取付 【注記 1】					☐	本体及び化粧パネルを取付ける作業
			ウォールキャビネットの取付					☐	ウォールキャビネットを取付ける作業
			電動昇降吊戸棚の取付					☐	電動昇降吊戸棚を取付ける作業
			ベースキャビネット・ワークトップの取付					☐	ベースキャビネット・ワークトップの組立・調整して設置する作業
			排水部品の組立 【注記 3】					☐	排水部品とシンクの組立
			水栓類の組立・ワークトップへの取付 【注記 1】					☐	水栓、浄水器同梱部材の組立（ワークトップへの取付）
			ビルトイン機器の取付 【注記 1】					☐	ビルトイン機器のキッチン本体への組込作業
			試運転・完成検査 【注記 4】					☐	完成後の試運転、性能確認検査
設置後工事	② ③	電気 管	ウォールキャビネット照明器具工事			○			事前配線の電源線と照明器具の接続、検査
			電気配線器具の取付			○			スイッチ、コンセント等の電気配線工事
			レンジフードとダクト接続工事		○				建築ダクトとレンジフードの接続、検査
	④	ガス	その他電化機器の工事			○			電化機器と電源線、アースの接続工事
			ガス調理機器のガス配管接続工事				☐		ガス調理機器とガス栓との接続工事（資格要）
	⑤	管	給水・給湯配管と水栓の接続工事		○				給水・給湯の一次側と水栓の接続、検査
			給水・給湯配管とオプション機器の接続工事		○				オプション機器と一次側給排水の接続、検査
			建築側排水配管への接続工事		○				キッチン排水配管と建築側排水配管の接続、検査

※【注記 1】原則、現場支給製品は支給側で取付実施とする

※【注記 2】当社製品間のみ実施する場合が多い。但し、現場により打合せにて作業範囲を決定する場合がある

※【注記 3】給排水配管の仕様や状況により、排水部品の組立作業範囲を打合せにて決定する

※【注記 4】製品の完成検査、試運転は、工事完成後に行う場合が多い。但し、原則、商品取付完了時に検査、試運転が可能な範囲のみキッチン設置者が実施する

Takara standard
タカラスタンダード株式会社

現場名称：北陸-能登SR SK1様邸

現場番号：C2745878

能登ショールーム

ホーローシステムキッチン LEMURE レミュー

プラン番号：1612G-2203-0137T

担当営業：能登SR

工事区分表

縮 尺： 1 / 30

作成日：2022年3月28日


担当アドバイザー：土川

■必ずご確認ください。

- ・天井高さ、吊戸棚・レンジフード取付高さをご確認ください。
- ・《 》内寸法は参考寸法です。
- 設備図の見方、表示記号について
- ・寸法はキッチンパネル厚みとクリア寸法を含んでいません。
- ・KP：キッチンパネル


■吊戸棚取付注意事項

- 吊戸棚の取付は、必ず商品同梱の専用ネジ（トラスタッピンネジ4.5×60）を使用してください。
- 固定下地は固定位置を中心に幅100mm以上、厚み12mm以上の十分な強度を持つ合板をお願いします。

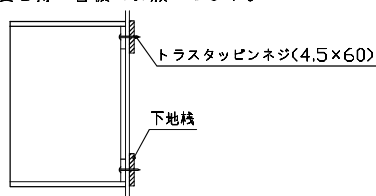


■必ずお読みください


- 1)以下の工事・部材は別途ご用意ください。
 - ・周囲躯体、仕上げ、取付用下地工事
 - ・ダクト工事、壁面開口、屋外化粧カバー取付等
 - ・給排水配管、電気配線、ガス配管及び接続工事
- 2)本体の取付以外の関連工事は法的有資格者による工事が必要になります。
 - ・大工工事、電気工事、ガス配管工事、管工事、建具工事等
- 3)キッチンパネルを設置する壁面下地は
 プラスターボード仕上げをお願いします。

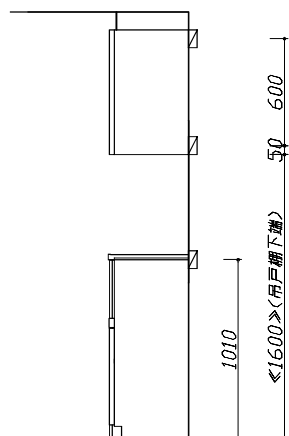

固定下地位置

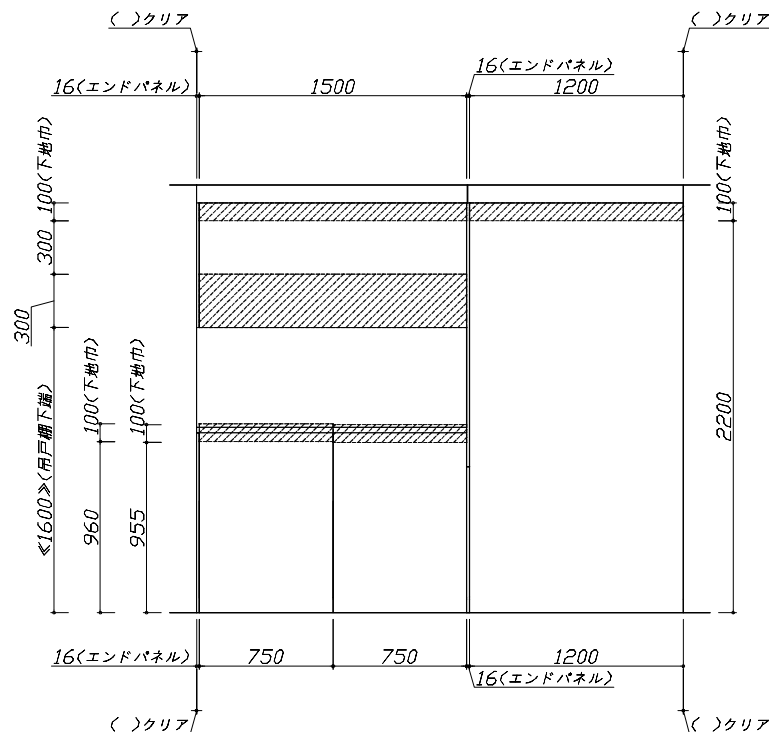

固定下地位置

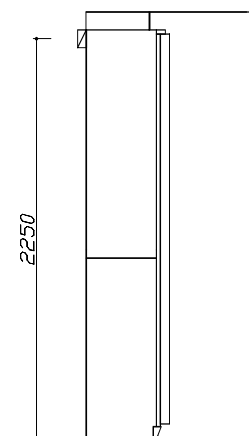

固定下地位置

Takara standard
タカラスタンダード株式会社


現場名称： 北陸-能登SR SK1様邸
現場番号： C2745878
能登ショールーム

ホーローシステムキッチン LEMURE レミュー
プラン番号： 1612G-2203-0137T
担当営業： 能登SR

下地図 1
作成日： 2022年3月28日
担当アドバイザー： 土川

縮尺：A3サイズ等倍


- 必ずご確認ください。
- ・天井高さ、吊戸棚・レンジフード取付高さをご確認ください。
 - ・《 》内寸法は参考寸法です。
- 設備図の見方、表示記号について
- ・寸法はキッチンパネル厚みとクリア寸法を含んでいません。
 - ・KP：キッチンパネル


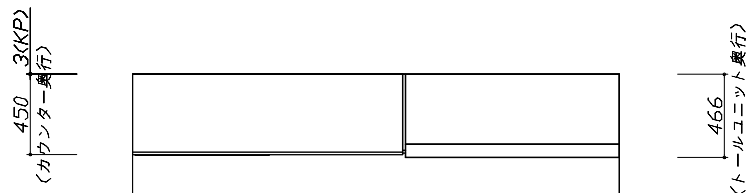


- 必ずお読みください
- 1)以下の工事・部材は別途ご用意ください。
- ・周囲躯体、仕上げ、取付用下地工事
 - ・ダクト工事、壁面開口、屋外化粧カバー取付等
 - ・給排水配管、電気配線、ガス配管及び接続工事
- 2)本体の取付以外の関連工事は法的有資格者による工事が 필요합니다。
- ・大工工事、電気工事、ガス配管工事、管工事、建具工事等

■機器類電源詳細

1	家電収納ユニット用電源	15A-100V・コード必要長さ1m	9
---	-------------	--------------------	---

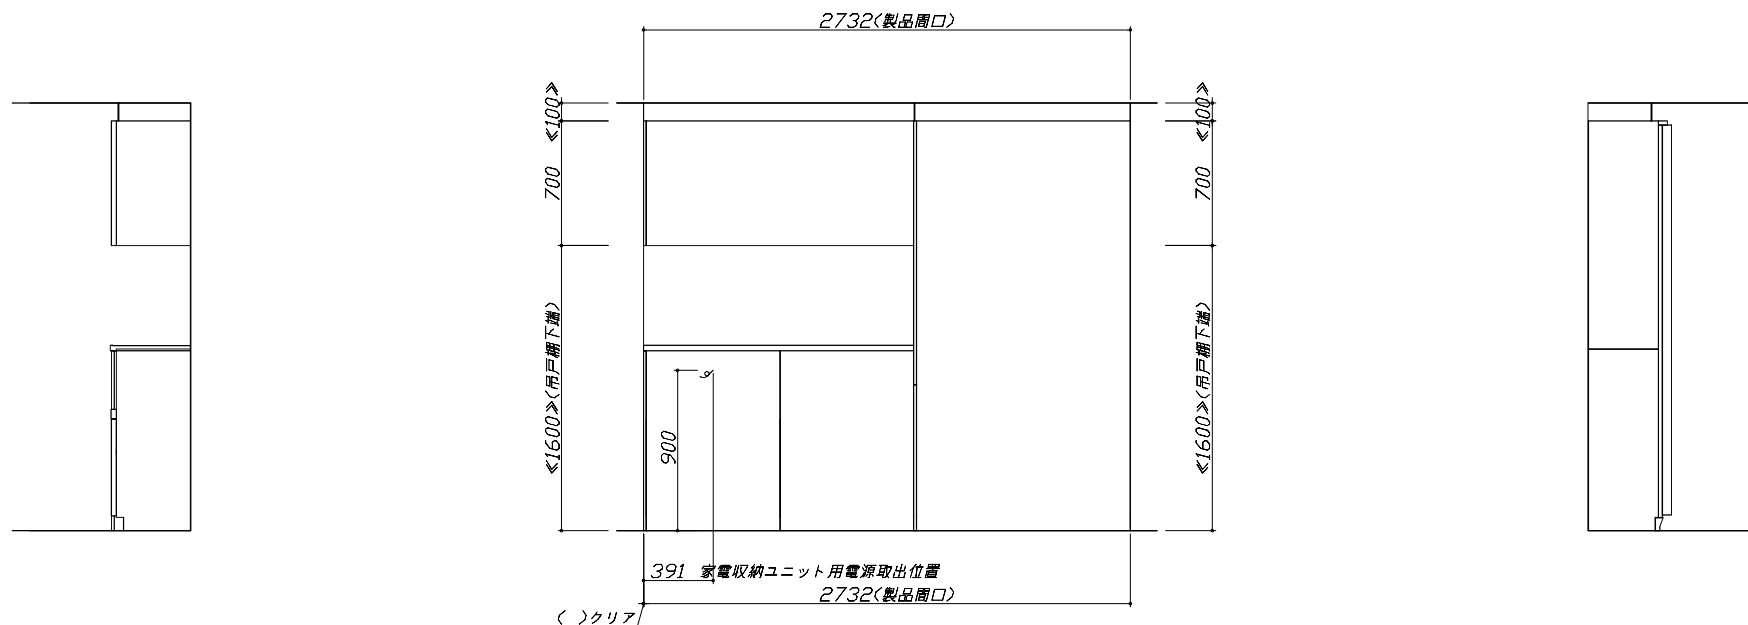

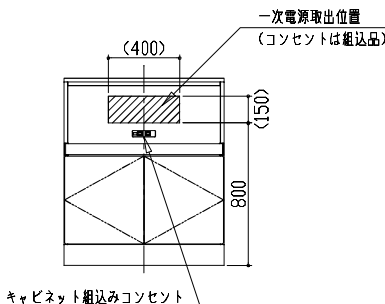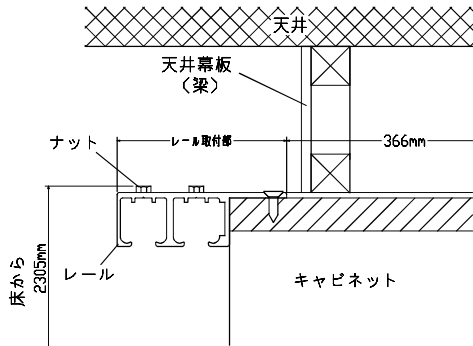家電収納庫 電気配線例図						
＜奥行45cm＞ 電気工事 電源は100V15A以上の専用回路を 設けてください。  消費電力：1500W						
ツールユニット引戸収納 設置注意事項						
【奥行45cm】  注) ・キャビネットの上面に天井幕板や梁を設置する場合、レール取付部分を避けた位置に設置してください。 ・引戸収納のすぐ上に天井がくる場合、2310mm以上の天井高さが必要です。						
Takara standard タカラスタンダード株式会社	現場名称： 北陸-能登SR SK1様邸		ホーローシステムキッチン LEMURE レミュー		詳細図 1	縮 尺： FREE
	現場番号： C2745878		プラン番号： 1612G-2203-0137T		作成日： 2022年3月28日	
	能登ショールーム		担当営業： 能登SR		担当アドバイザー： 土川	