

ホーローシステムキッチン 御見積書

御名前 北海道-帯広SR SK1 様

業者 タカラスタANDARD(株) 帯広営業所 様

商品名 LEMURE レミュー

作成日 2023年4月2日
プラン番号 1206G-2303-0308T
現場番号 C3340538

タカラスタANDARD株式会社
◆帯広営業所
北海道帯広市西16条南2丁目15番地15号
TEL 0155-41-3301 / FAX 0155-41-3381

◆帯広ショールーム
TEL 0155-41-1121 / FAX 0155-41-3336

商品
御見積金額 **¥1,015,600 (税込 ¥1,117,160)**

()内の価格は税込価格<税率10%>を表示しています。

※ 商品御見積金額には商品組付費が含まれております。
※ 給水・給湯・ガス・ダクト・電気等の接続工事は含まれておりません。

◆ 御見積仕様

《周辺収納》

周辺扉カラー スポルテッドビーチ・引手ブロンズ

周辺キャビネットカラー ブラック

キッチンパネル なし

周辺引手タイプ レール引手タイプ

カウンター材質 アクリル人造大理石(ハイグレード)

カラー シックイベージュ

◆ 御確認事項

| 担当営業 | 担当アドバイザー | プラン作成者 |
|------|----------|--------|
| 益江 | | 帯広SR |

◆ 備考

No.*

御名前 北海道-帯広SR SK1

様

| | | | | | |
|------|----------|-------|------------------|-----|----------|
| 現場番号 | C3340538 | プラン番号 | 1206G-2303-0308T | 作成日 | 2023/4/2 |
|------|----------|-------|------------------|-----|----------|

御見積明細 周辺収納

| NO | 商品名 | 仕様 | 品番 | 数量 | 単価 | 金額 |
|--------|-----------------|-------------------------------|-------------------------|----|---------|----------|
| 1 | 調理台キャビネット | 奥行45cm、ハイカウンター、開き扉(4段内引出)タイプ | F-HKTL075 -5(L1SGNQ | 1 | 188,000 | 188,000 |
| 2 | 調理台キャビネット | スタイリッシュタイプ、ハイカウンター、開き扉(2段内引出) | F-HLTL075 -5(L1SGNQ | 1 | 148,500 | 148,500 |
| 3 | 家電収納ユニットキャビネット | 奥行45cmタイプ | F-HW L075 -5(L)Q | 1 | 46,000 | 46,000 |
| | 収納ワゴン | 奥行45cm用 | NW-75K(L) | 1 | 20,500 | 20,500 |
| | 収納ワゴン用前面扉 | | NWヒラ75MK(L1SGNK | 1 | 36,000 | 36,000 |
| | オープンタイプ用幕板 | ブロンズ | HWマクイタ75T(G) | 1 | 4,500 | 4,500 |
| 4 | ウォールキャビネット | ダウンライト、耐震ラッチ付 | W-SD A075 -P(L1SGNQ | 3 | 86,000 | 258,000 |
| | ダウンライト | | ダウンライト(877NBK)1トウ-3000K | 3 | 18,500 | 55,500 |
| 5 | カウンターユニット用カウンター | 奥行45cm、人造大理石(ハイグレード)、シックイページュ | C-CP225NY (Z)-G | 1 | 131,500 | 131,500 |
| 6 | ダストボックス | 本体 | DB-NWNホンタイ | 3 | 1,500 | 4,500 |
| | ダストボックス | フタ | DB-NWNフタ | 3 | 700 | 2,100 |
| 7 | エンドパネル | 奥行45cmハイカウンター(薄天板)用 | EP-NIU-85 (L1SGN | 2 | 23,000 | 46,000 |
| 8 | エンドパネル | ウォールキャビネット用 | EP-WS (L1SGN | 2 | 13,000 | 26,000 |
| 9 | 間仕切り名人 | Sタイプ、間口30cm用 | MGマジキリJSA1 | 6 | 1,800 | 10,800 |
| 10 | 間仕切り名人 | 食器用間仕切りポール | MGマジキリポールJ4 | 1 | 2,700 | 2,700 |
| 11 | 施工部材 | | シリコン(グレー) | 3 | 1,000 | 3,000 |
| 周辺収納合計 | | | | 33 | | ¥983,600 |






| | | |
|-------|----|----------|
| 商品総合計 | 33 | ¥983,600 |
|-------|----|----------|

| 商品組付費 | | 数量 | 金額 |
|---------|---------|----|---------|
| 1 | 周辺収納組付費 | 1 | 32,000 |
| 商品組付費合計 | | | ¥32,000 |

| | |
|---------|------------|
| 商品御見積金額 | ¥1,015,600 |
|---------|------------|

※ 御見積明細の価格には消費税は含まれておりません。別途消費税が必要となります。
※ 給水・給湯・ガス・ダクト・電気等の接続工事は含まれておりません。

- 必ずご確認ください。
 - ・天井高さ、吊戸棚・レンジフード取付高さをご確認ください。
 - ・《 》内寸法は参考寸法です。
- 表示記号について
 - ・KP：キッチンパネル

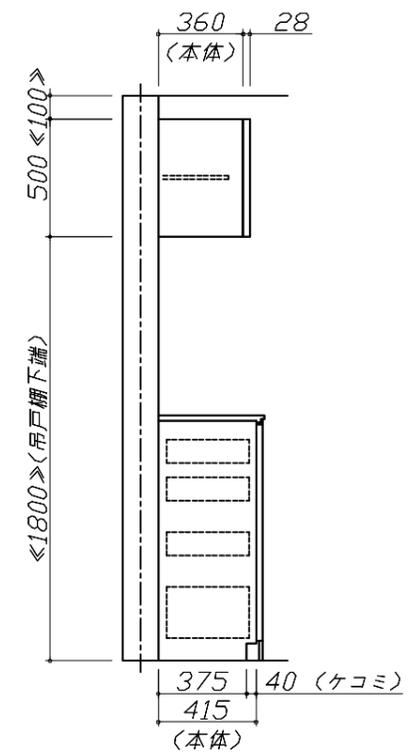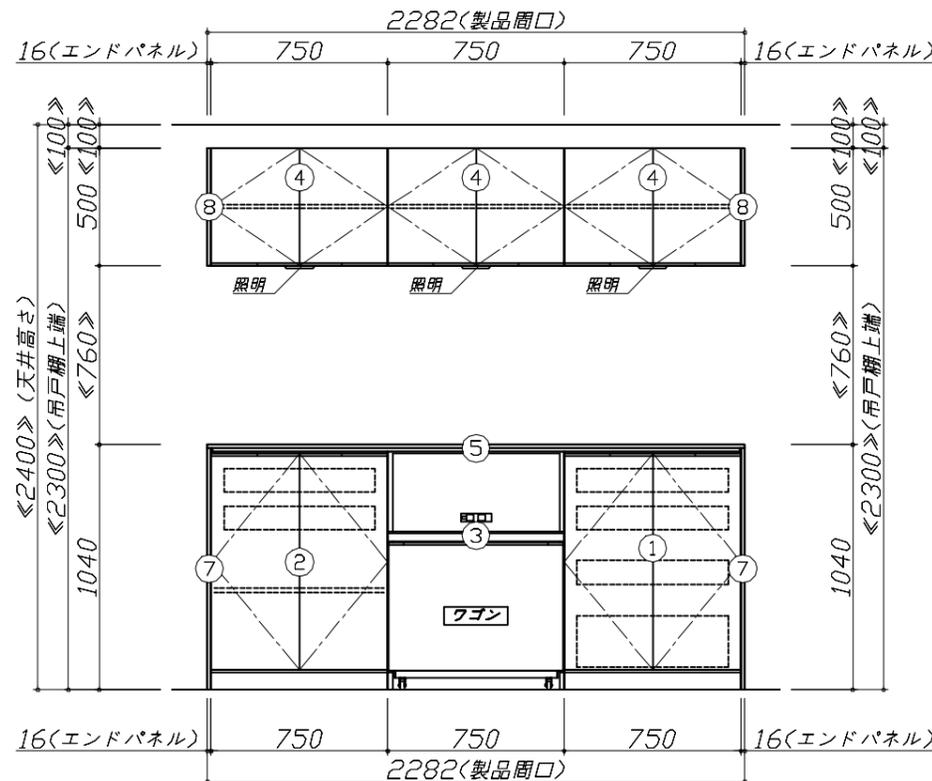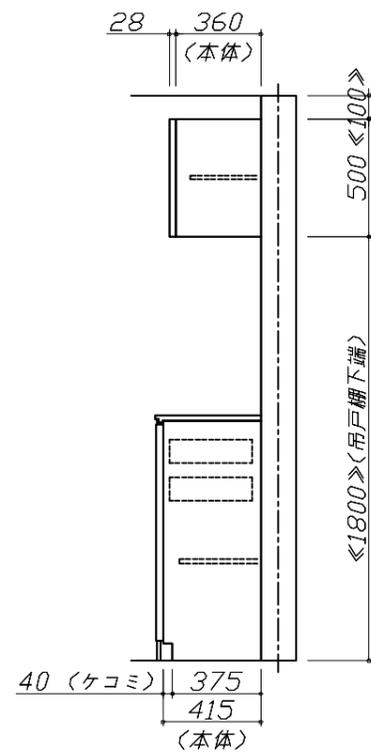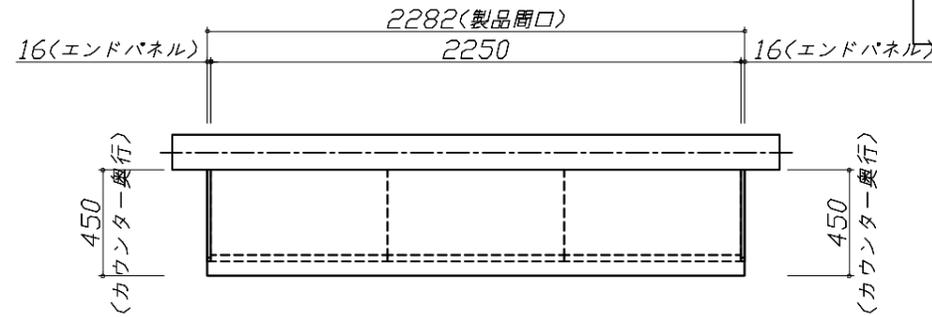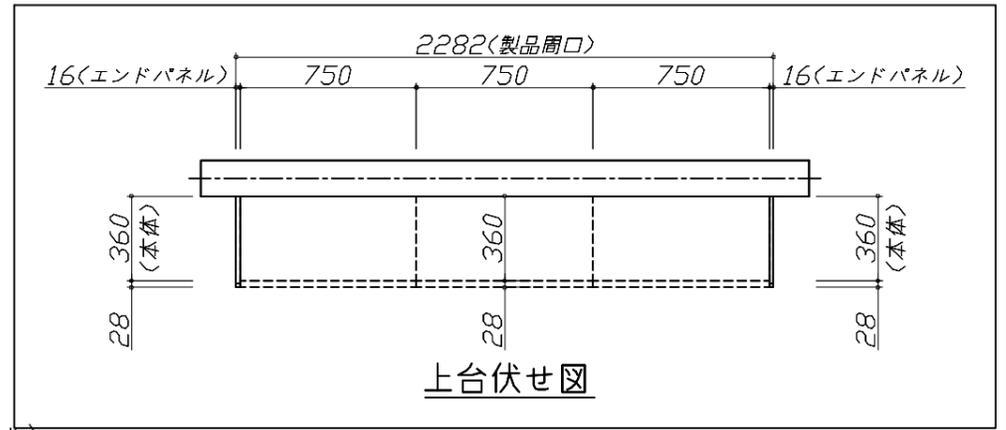


Takara standard
タカラスタンダード株式会社

現場名称：北海道一帯広SR SK1様邸
現場番号：C3340538
帯広営業所

ホーローシステムキッチン LEMURE レミュー
プラン番号：1206G-2303-0308T
担当営業：益江

姿図 1 縮尺：1 / 30
作成日：2023年4月2日
担当アドバイザー：

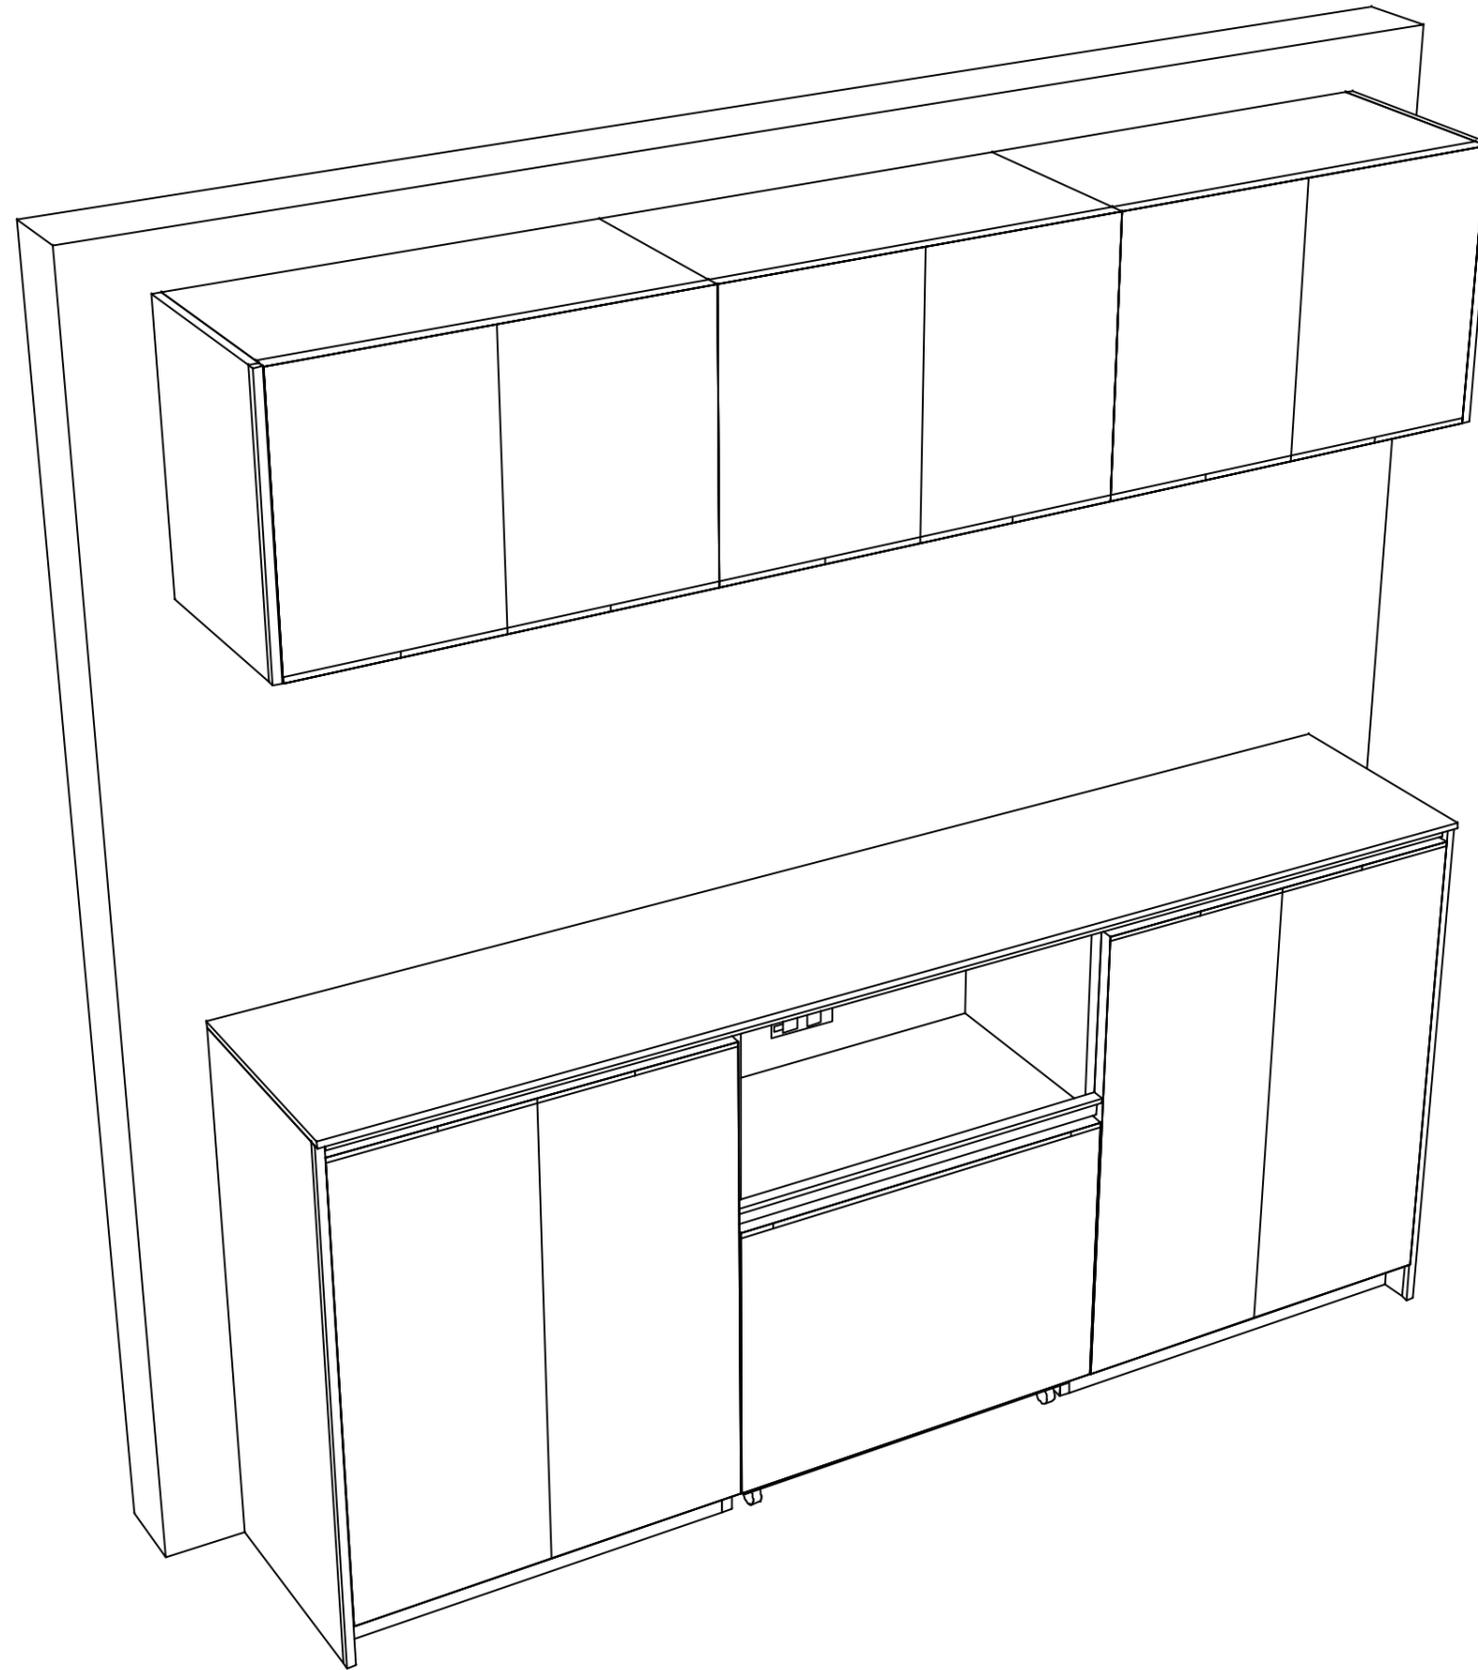

Takara standard
タカラスタンダード株式会社

現場名称： 北海道一帯広SR SK1様邸

現場番号： C3340538

帯広営業所

ホーローシステムキッチン LEMURE レミュー

プラン番号： 1206G-2303-0308T

担当営業： 益江

姿図 2

縮尺： 1 / 30

作成日： 2023年4月2日

担当アドバイザー：

縮尺：A3サイズ等倍