

ホーローシステムキッチン 御見積書

御名前 北海道-帯広SR SK12 様

業者 様

商品名 Treasia トレーシア

作成日 2023年11月7日
プラン番号 1206G-2311-0066T
現場番号 C3359349

タカラスタANDARD株式会社
◆帯広営業所
北海道帯広市西16条南2丁目15番地15号
TEL 0155-41-3301 / FAX 0155-41-3381

◆帯広ショールーム
TEL 0155-41-1121 / FAX 0155-41-3336

商品
御見積金額 **¥1,125,700** (税込 ¥1,238,270)
()内の価格は税込価格<税率10%>を表示しています。

※ 商品御見積金額には商品組付費が含まれております。
※ 給水・給湯・ガス・ダクト・電気等の接続工事は含まれておりません。

担当営業	担当アドバイザー	プラン作成者
益江	帯広SR	帯広SR

◆ 御見積仕様

《キッチン》

奥行	奥行65cm
キッチン本体サイズ	I型255cm
天板高さ	85cm
扉カラー	ウォルナットグレージュ・シルバーモール
キッチンパネル	Pタイプ:ホワイト
引手タイプ	レール引手タイプ
ワークトップ材質	人造大理石
カラー	シャインホワイト
水栓	ハンドシャワー水栓
食器洗い乾燥機	シンク下設置間口45cmタイプ
加熱機器	60cmハイパーガラスコートトップガスコンロ
レンジ機器	なし
ガス種	LPG
周波数	50Hz

◆ 御確認事項

◆ 備考

※販売時シンク側側面注意をお願いします。



No.*

御名前 北海道-帯広SR SK12

様

現場番号	C3359349	プラン番号	1206G-2311-0066T	作成日	2023/11/7
------	----------	-------	------------------	-----	-----------

御見積明細 キッチン

NO	商品名	仕様	品番	数量	単価	金額
1	人造大理石ワークトップ	Zシンク(小物置き)	MFIJ255 TDRD	1	88,500	88,500
2	シンクキャビネット	スライド・シンク下食洗、うちにもホーロートレイ	F-RRXR120UR5(VWVVF)	1	121,500	121,500
3	食器洗い乾燥機	引出し式(シルバー色)	EW-45R2SMT	1	111,000	111,000
4	食器洗い乾燥機用前面パネル	扉同色	P-DWM45VL5(WVV)-1	1	16,500	16,500
5	調理台キャビネット	足元スライド(3段引出し)・たっぷりホーローキャビネット	F-TFVR060 -5(VWVVF)	1	101,000	101,000
6	コンロ用キャビネット	足元スライド・たっぷりホーローキャビネット、ミキリ対応	F-KTVR075JL5(VWVVF)	1	104,500	104,500
7	水栓	エコタイプハンドシャワー水栓	KM5021TTKEC	1	36,500	36,500
8	ガス加熱機器(ハイパ-ガラスコート)	片面焼き	TN72AV60CB	1		
	ガス加熱機器(本体)	シルバー	TN72AV60C P	1	91,500	91,500
	ガス加熱機器(トッププレート)	クリアパールライトベージュ	TN72-60TP-CB	1	26,000	26,000
【ベースキャビネット小計】				10		697,000
9	レンジフード(本体)	シロッコファン、シルバー	VRAT-902ADR(V)	1	76,000	76,000
	レンジフード用前面パネル	扉同色	VZP-90-655HN(WV)	1	9,000	9,000
10	エンドパネル	扉同色	VEP-655HN(WV)	1	8,500	8,500
11	シロッコファン用排気金具	上方・後方排気接続用、電動シャッター式	EDマルタ ^ク カナグU	1	7,000	7,000
12	前台輪カバー		P-DC120 -5(W)	1	4,000	4,000
13	前台輪カバー		P-DC073 -5(W)	1	3,500	3,500
14	前台輪カバー		P-DC060 -5(W)	1	3,500	3,500
15	水切り	Zシンク用	ミス ^キ リZ-B	1	4,500	4,500
16	どこでもラック(スクエアタイプ)	小物置きS+フック、ホワイト	MGSK コモ ^ノ フックS (W	1	2,500	2,500
17	どこでもラック(スクエアタイプ)	マルチホルダー、ホワイト	MGSK マルチホルダ ^ク (W	1	1,700	1,700
18	どこでもラック(スクエアタイプ)	ペーパーホルダー	MGSK ペ- ^パ ーホルダ ^ク (W	1	1,700	1,700
19	どこでもラック(スクエアタイプ)	スイングタオルハンガー、ホワイト	MGSK スイン ^グ タオルハンガ- (W	1	3,000	3,000
20	間仕切り名人	Tタイプ、間口45・60cm用	MGマジキリP TT 1	3	3,900	11,700
21	間仕切り名人	Tタイプ、かくせるラック併設用	MGマジキリP TC 1	1	3,900	3,900
22	スライドサブケース	調理キャビネット用	スライ ^ド サブケース	1	2,000	2,000
23	施工部材		シリコン(クリア2)	1	1,000	1,000
24	施工部材		シリコン(ホワイト2)	1	1,000	1,000
キッチン合計				29		¥841,500

御名前 北海道-帯広SR SK12

様

現場番号	C3359349	プラン番号	1206G-2311-0066T	作成日	2023/11/7
------	----------	-------	------------------	-----	-----------

御見積明細 キッチンパネル

NO	商品名	仕様	品番	数量	単価	金額
1	ホーローキッチンパネルPタイプ	フロントパネル120、ホワイト	PZFN-120 (SW)	1	12,300	12,300
2	ホーローキッチンパネルPタイプ	フロントパネル90、ホワイト	PZFN- 90 (SW)	3	10,300	30,900
3	ホーローキッチンパネルPタイプ	フロントパネル60、ホワイト	PZFN- 60 (SW)	2	8,800	17,600
4	ホーローキッチンパネルPタイプ	サイドパネル、ホワイト	PZS-90 (SW)	1	22,600	22,600
5	ホーローキッチンパネルPタイプ	窓パネル150、ホワイト	PZW -150 (SW)	1	9,400	9,400
6	ホーローキッチンパネルPタイプ	フロントパネル135、ホワイト	PZFH-135KP (SW)	1	13,800	13,800
7	KP用エッジセット	樹脂製、ホワイト	KPエッジセットJ (MW)-2	1	2,800	2,800
8	KP用エッジセット	樹脂製、ホワイト	KPエッジセットJ-U(MW)-2	1	3,400	3,400
9	パネル施工キット	シリコン色(ホワイト)	パネルセコウキットS(W)-1	2	5,700	11,400
キッチンパネル合計				13		¥124,200

商品総合計	42	¥965,700
-------	----	----------

商品組付費		数量	金額
1	本体組付費	1	118,000
2	キッチンパネル組付費	1	42,000
商品組付費合計			¥160,000

商品御見積金額	¥1,125,700
---------	------------





※ 御見積明細の価格には消費税は含まれておりません。別途消費税が必要となります。

※ 商品組付費には配送・搬入・商品組付等の費用を含んでいます。

※ 商品組付費は現場の状況により変動する事があります。

又、給水・給湯・ガス・ダクト・電気等の接続工事は含まれておりません。

- 必ずご確認ください。
 - ・天井高さ、吊戸棚・レンジフード取付高さをご確認ください。
 - ・《 》内寸法は参考寸法です。
- 表示記号について
 - ・KP：キッチンパネル

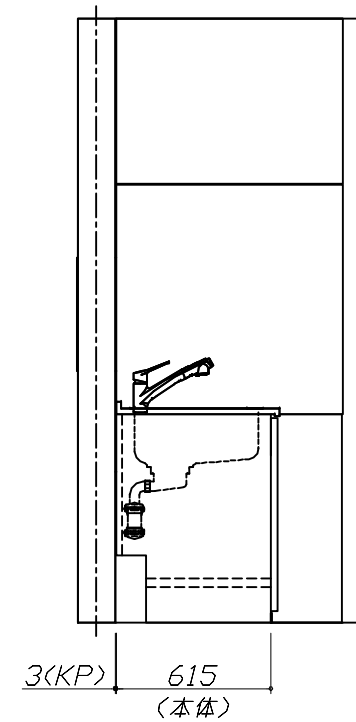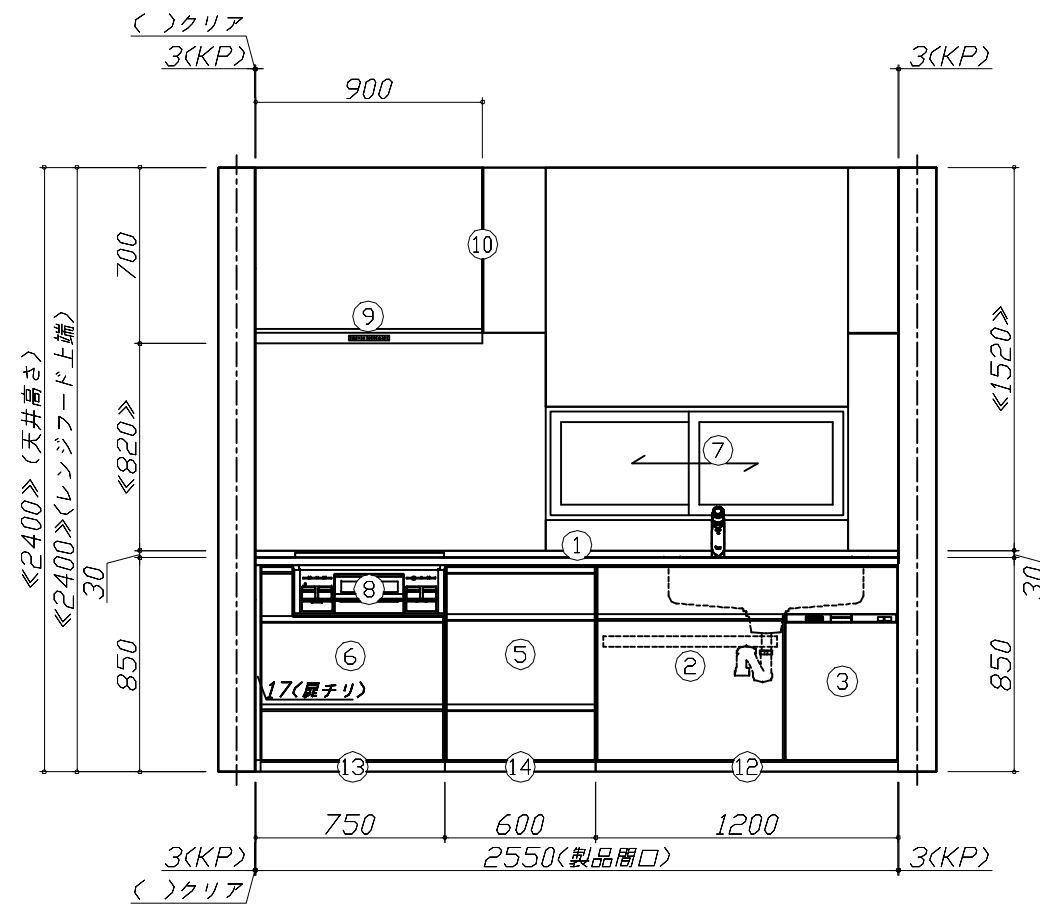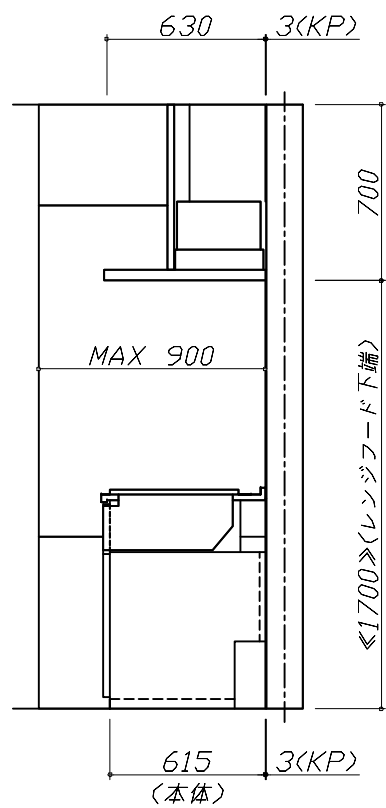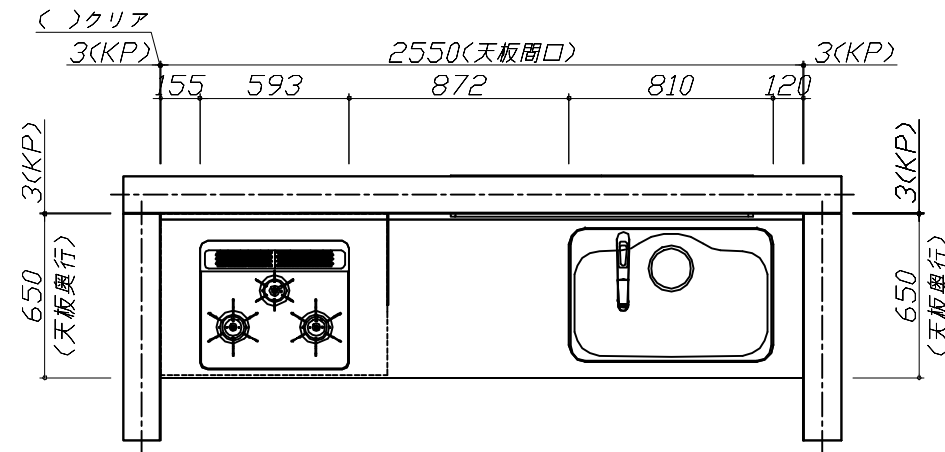


Takara standard
タカラスタンダード株式会社

現場名称：北海道一帯広SR SK12様邸
現場番号：C3359349
帯広営業所

ホーローシステムキッチン Treasia トレーシア
プラン番号：1206G-2311-0066T
担当営業：益江

姿図 1
縮尺：1 / 30
作成日：2023年11月7日
担当アドバイザー：帯広SR

縮尺：A3サイズ等倍

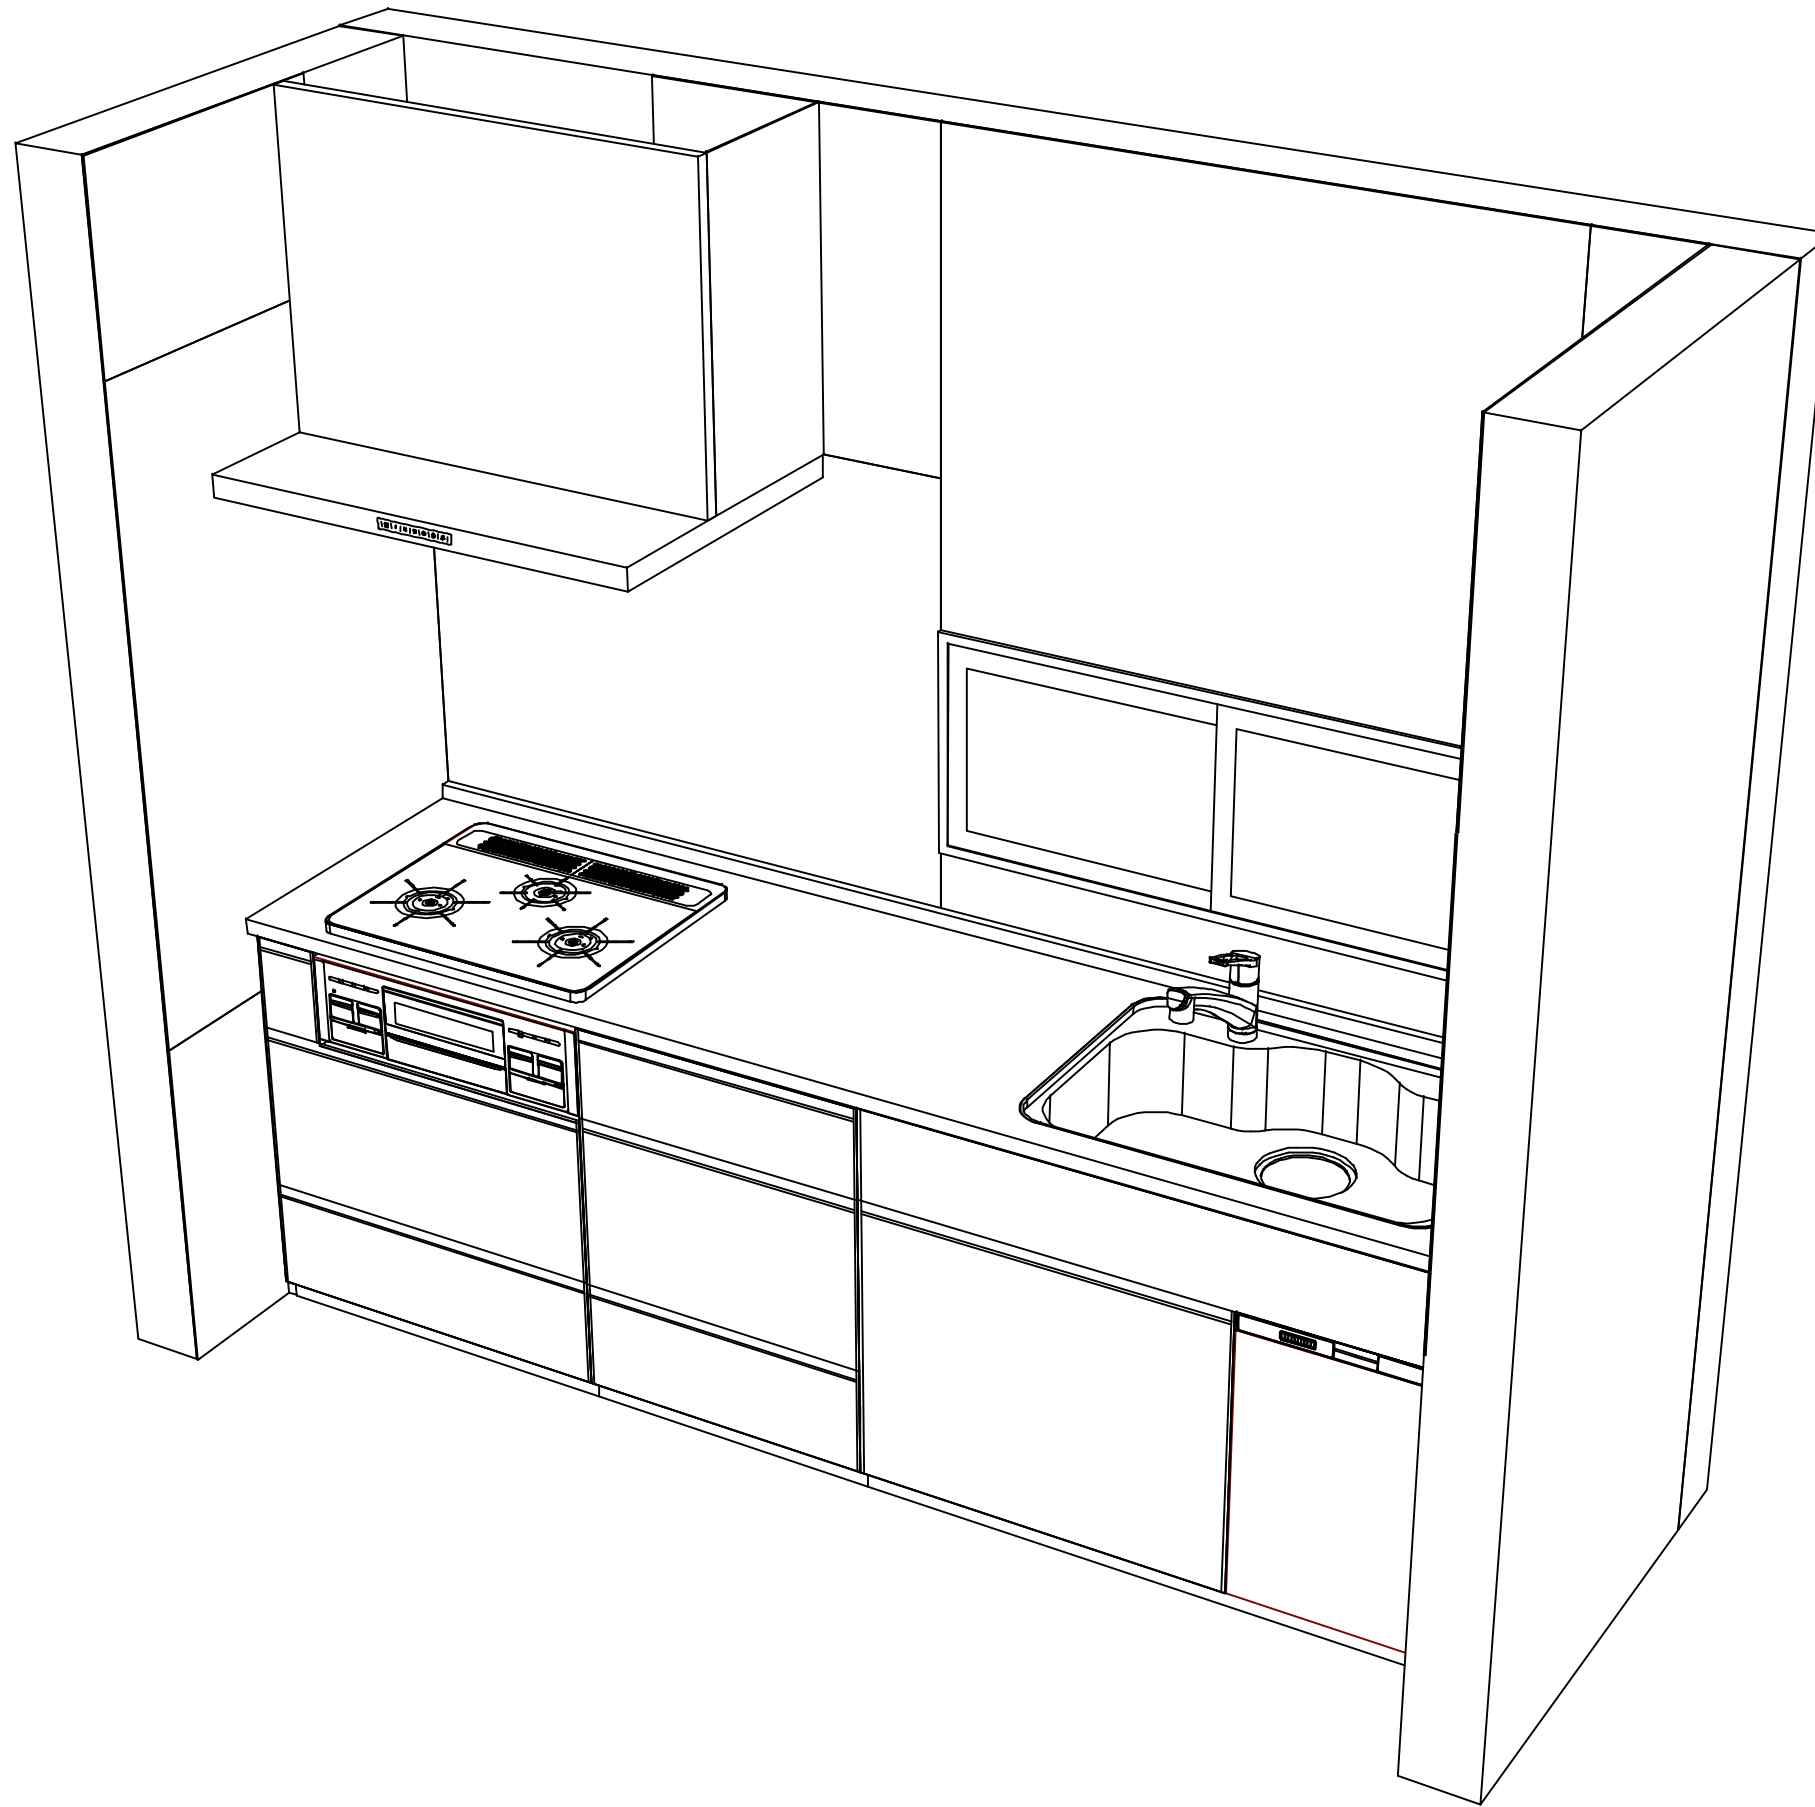

Takara standard
タカラスタンダード株式会社

現場名称： 北海道一帯広SR SK12様邸

現場番号： C3359349

帯広営業所

ホーローシステムキッチン Treasia トレーシア

プラン番号： 1206G-2311-0066T

担当営業： 益江

姿図 2

縮尺： 1 / 30

作成日： 2023年11月7日

担当アドバイザー： 帯広SR

縮尺： A3サイズ等倍