

ホーローシステムキッチン 御見積書

御名前 北海道-帯広SR SK13 様

業者 様

商品名 LEMURE レミュー

作成日 2023年11月7日
プラン番号 1206G-2311-0069T
現場番号 C3359385

タカラスタANDARD株式会社
◆帯広営業所
北海道帯広市西16条南2丁目15番地15号
TEL 0155-41-3301 / FAX 0155-41-3381

◆帯広ショールーム
TEL 0155-41-1121 / FAX 0155-41-3336

商品
御見積金額 **¥1,526,600** (税込 ¥1,679,260)
()内の価格は税込価格<税率10%>を表示しています。

※ 商品御見積金額には商品組付費が含まれております。
※ 給水・給湯・ガス・ダクト・電気等の接続工事は含まれておりません。

担当営業	担当アドバイザー	プラン作成者
益江		帯広SR

◆ 御見積仕様

《キッチン》

キッチン本体サイズ	I型255cm
天板高さ	85cm
扉カラー	ダークグレー・引手ブラック
キャビネットカラー	ブラック
キッチンパネル	HDタイプ:コンクリートライト
引手タイプ	ハンドル引手タイプ
ワークトップ材質	アクリル人造大理石
カラー	グランドストーングレー
水栓	ハンドシャワー水栓
食器洗い乾燥機	シンク横設置間口45cmタイプ
加熱機器	60cmハイパーガラスコートトップガスコンロ
レンジ機器	なし
ガス種	LPG

◆ 御確認事項

◆ 備考

御名前 北海道-帯広SR SK13

様

現場番号	C3359385	プラン番号	1206G-2311-0069T	作成日	2023/11/7
------	----------	-------	------------------	-----	-----------

御見積明細 キッチン

NO	商品名	仕様	品番	数量	単価	金額
1	人造大理石ワークトップ	Zシンク(小物置き)	VTIJ255 TARU	1	157,000	157,000
2	シンクキャビネット	足元スライド、うちにもホーロートレイ、コンセント	F-RNVM105WR5(LSGKPQ)	1	230,500	230,500
3	食器洗い乾燥機	引出し式(ブラック色)、深型	EW-45RD1BMT	1	157,000	157,000
	食器洗い乾燥機用前面パネル	扉同色	P-DWM45LD (SG N)	1	14,500	14,500
4	調理台キャビネット	食洗設置用(深型)、足元スライド用	F-WDVY045 -5(LSGKNQ)	1	45,000	45,000
5	調理台キャビネット	足元スライド(3段引出し)	F-TFVM030G-5(LSGKPQ)	1	109,000	109,000
6	コンロ用キャビネット	足元スライド、ミキリ対応	F-KTVM075IL5(LSGKPQ)	1	128,000	128,000
7	水栓	エコタイプハンドシャワー水栓	KM5021TTKEC	1	36,500	36,500
8	ガス加熱機器(ハイパーガラスコート)	両面焼き	TN72WV60CV	1		
	ガス加熱機器(本体)	シルバー	TN72WV60C P	1	115,500	115,500
	ガス加熱機器(トッププレート)	クリアパールグレー	TN72-60TP-CV	1	26,000	26,000
【ベースキャビネット小計】				11		1,019,000
9	レンジフード(本体)	シロッコファン、ステンレス、加熱機器連動	VRAS-E752ADRN	1	118,500	118,500
	レンジフード用前面パネル	扉同色	VZP-75-655HN(SG1)	1	7,000	7,000
10	エンドパネル	扉同色	VEP-655HN(SG1)	1	7,500	7,500
11	シロッコファン用排気金具	上方・後方排気接続用、電動シャッター式	EDマルタ'ク'カナグU	1	7,000	7,000
12	リモコン		RHリモコン-2	1	2,000	2,000
13	エンドパネル	奥行65cmキャビネット・トル下台用	EP-XN-85 (LSGKN)	1	11,500	11,500
14	間仕切り名人	Tタイプ、間口45・60cm用	MGマジキRP TT 1	5	3,900	19,500
15	前台輪カバー		P-DC105 -5(K)	1	4,000	4,000
16	前台輪カバー		P-DC075 -5(K)	1	3,500	3,500
17	前台輪カバー		P-DC073 -5(K)	1	3,500	3,500
18	施工部材		シリコン(ブラック)	1	1,000	1,000
19	施工部材		シリコン(グレー)	1	1,000	1,000
キッチン合計				27		¥1,205,000

御見積明細 キッチンパネル

NO	商品名	仕様	品番	数量	単価	金額
1	ホーローキッチンパネルHDタイプ	フロントパネル120、コンクリートライト	PZFN-120 (QCG)	2	16,800	33,600
2	ホーローキッチンパネルHDタイプ	フロントパネル60、コンクリートライト	PZFN- 60 (QCG)	1	13,000	13,000
3	ホーローキッチンパネルHDタイプ	フロントパネル150、コンクリートライト	PZFN-150 (QCG)	1	18,300	18,300

御名前 北海道-帯広SR SK13

様

現場番号	C3359385	プラン番号	1206G-2311-0069T	作成日	2023/11/7
------	----------	-------	------------------	-----	-----------

御見積明細 キッチンパネル


NO	商品名	仕様	品番	数量	単価	金額
4	ホーローキッチンパネルHDタイプ	サイドパネル、コンクリートライト	PZS-90 (QCG)	1	30,400	30,400
5	ホーローキッチンパネルHDタイプ	窓パネル150、コンクリートライト	PZW -150 (QCG)	1	13,700	13,700
6	KP用エッジセット	樹脂製、グレー	KPEッジセットJ (PG)-2	1	2,800	2,800
7	KP用エッジセット	樹脂製、グレー	KPEッジセットJ-U(PG)-2	1	3,400	3,400
8	パネル施工キット	シリコン色(グレー)	パネルセコウキットS(G)-1	2	5,700	11,400
キッチンパネル合計				10		¥126,600

商品総合計	37	¥1,331,600
-------	----	------------

商品組付費		数量	金額
1	本体組付費	1	161,000
2	キッチンパネル組付費	1	34,000
商品組付費合計			¥195,000

商品御見積金額	¥1,526,600
---------	------------

- ※ 御見積明細の価格には消費税は含まれておりません。別途消費税が必要となります。
- ※ 商品組付費には配送・搬入・商品組付等の費用を含んでいます。
- ※ 商品組付費は現場の状況により変動する事があります。
又、給水・給湯・ガス・ダクト・電気等の接続工事は含まれておりません。

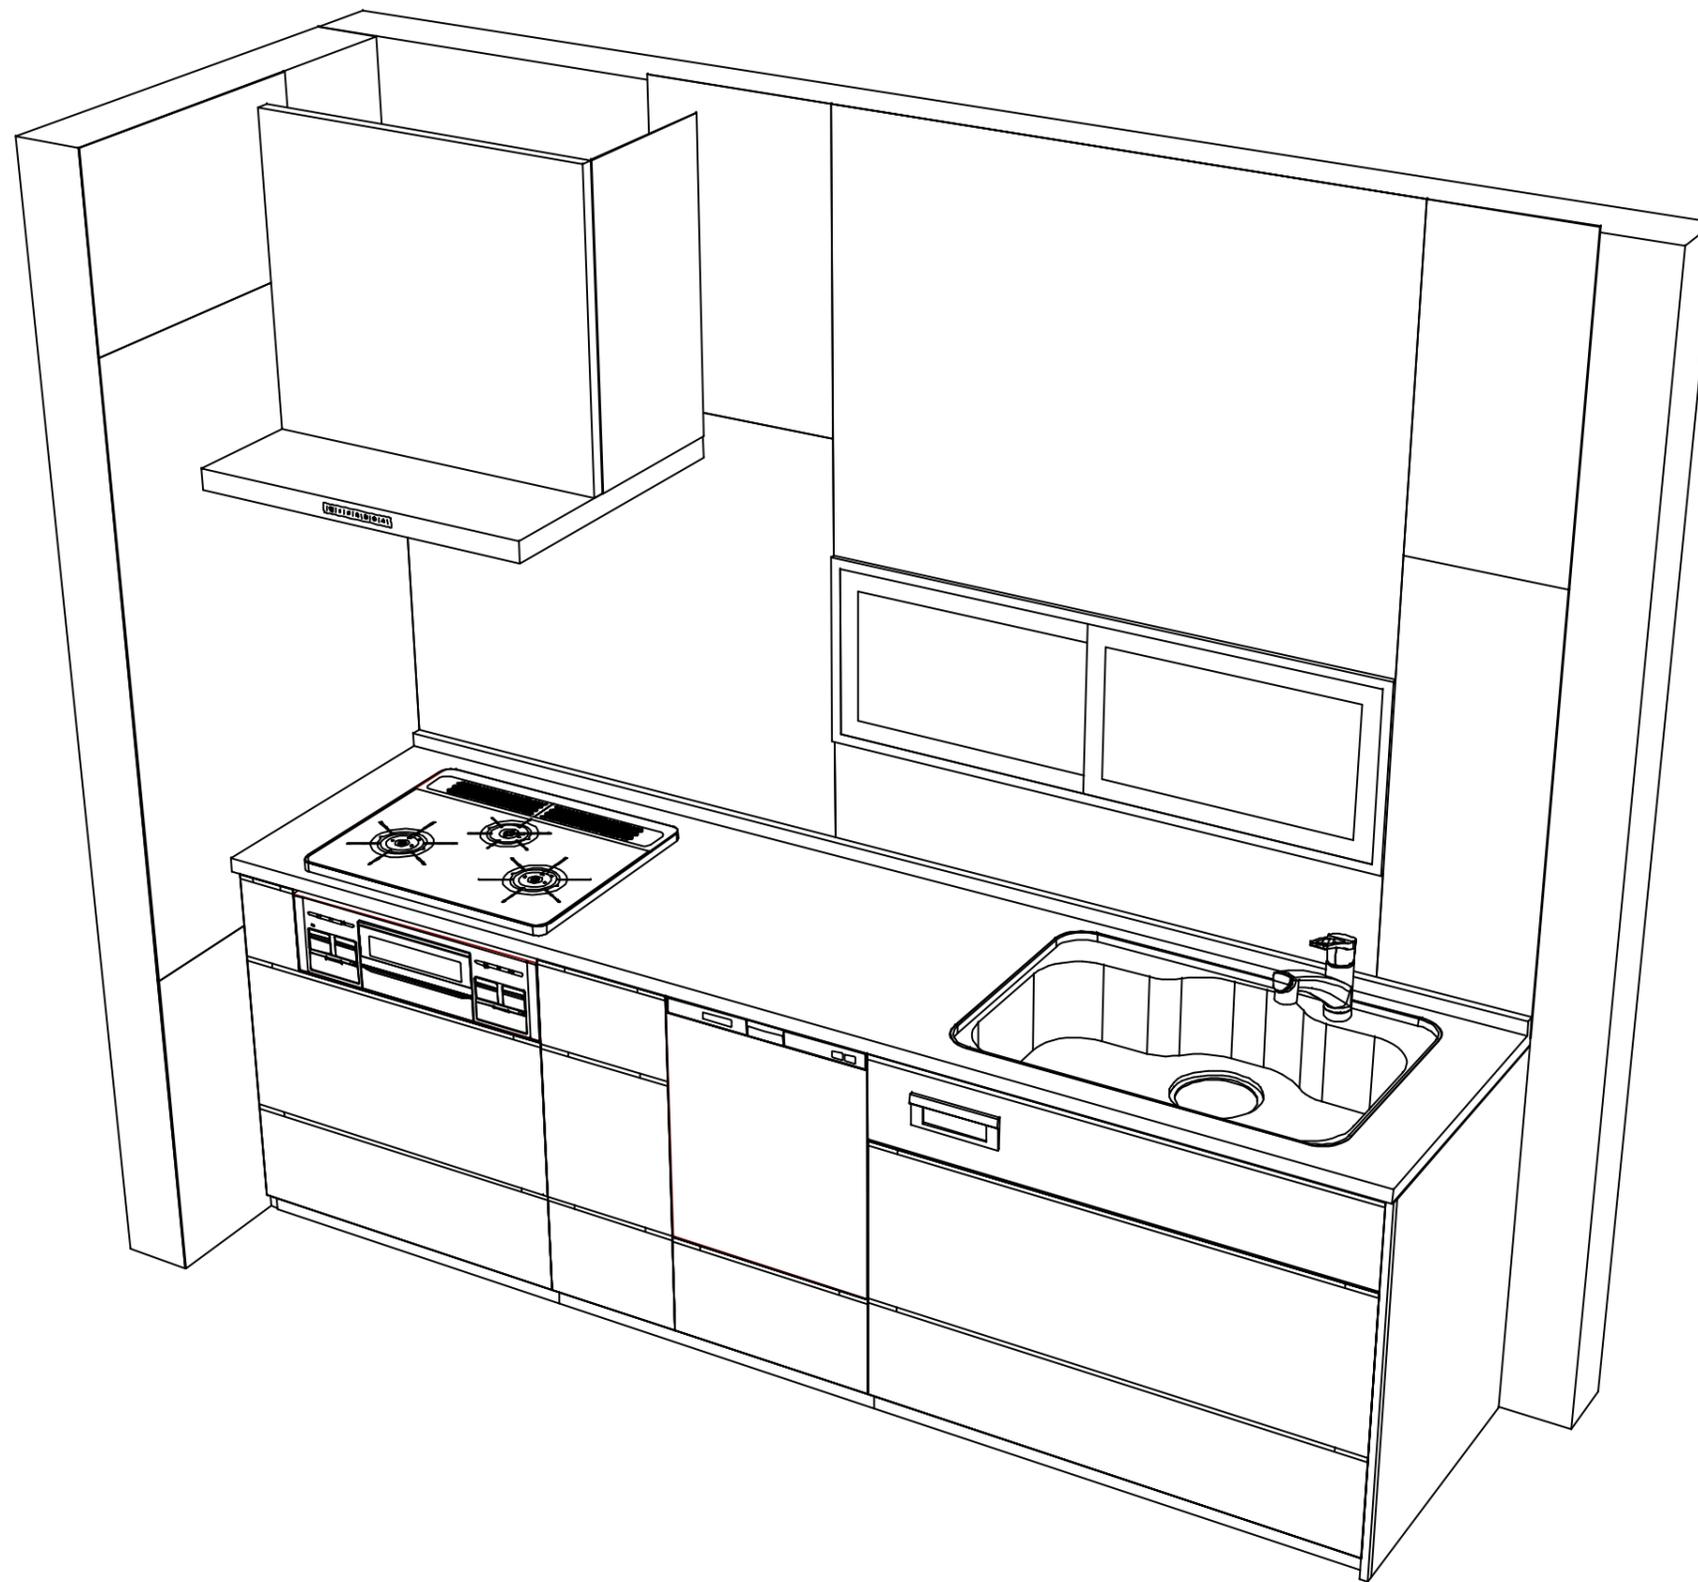

Takara standard
タカラスタンダード株式会社

現場名称： 北海道一帯広SR SK13様邸
現場番号： C3359385
帯広営業所

ホーローシステムキッチン LEMURE レミュー
プラン番号： 1206G-2311-0069T
担当営業： 益江

姿図 2 | 縮尺： 1 / 30
作成日： 2023年11月7日
担当アドバイザー：

縮尺：A3サイズ等倍