

ホーローシステムキッチン 御見積書

ページ 1/3

御名前 秋田-大館SR SK12 様

業者 様

商品名 Edel エーデル

作成日 2025年1月31日
プラン番号 5410C-2411-0115T
現場番号 C3357213

タカラスタANDARD株式会社
◆大館営業所
秋田県大館市柄沢字小柄沢164番地3
TEL 0186-43-4505 / FAX 0186-43-4518

◆大館ショールーム
TEL 0186-43-4509 / FAX 0186-43-4508

商品
御見積金額 ¥568,300 (税込 ¥625,130)

()内の価格は税込価格<税率10%>を表示しています。

《参考》別途 商品組付費 ¥124,000 (税込 ¥136,400)

- ※ 商品御見積金額には商品組付費は含まれておりません。
 - ※ 商品組付費には配送・搬入・商品組付等の費用を含んでいます。
 - ※ 商品組付費は現場の状況により変動する事があります。
- 又、給水・給湯・ガス・ダクト・電気等の接続工事は含まれておりません。

◆ 御見積仕様

《キッチン》

奥行	奥行65cm
キッチン本体サイズ	I型255cm
天板高さ	82cm
扉カラー	ライトピンク
キッチンパネル	Pタイプ:ピュアアイボリー
ワークトップ材質	ステンレス
カラー	オーバルエンボス加工
水栓	ハンドシャワー水栓
食器洗い乾燥機	なし
加熱機器	60cmホーロートップガスコンロ
レンジ機器	なし
ガス種	未定
周波数	50Hz

◆ 御確認事項

担当営業	担当アドバイザー	プラン作成者
原谷	安達	福田

◆ 備考

--	--

No.*

御名前 秋田-大館SR SK12

様

現場番号	C3357213	プラン番号	5410C-2411-0115T	作成日	2025/1/31
------	----------	-------	------------------	-----	-----------

御見積明細 キッチン

NO	商品名	仕様	品番	数量	単価	金額
1	ステンレスワークトップ	らくエルシンク	TIIス255 ュARD	1	75,500	75,500
2	シンクキャビネット	スライド(ソフトクローズ)	F-RNSM105 -2(ESD C	1	83,300	83,300
3	調理台キャビネット	スライド(2段・インナースライド収納)(ソフト)	F-TESZ075 -2(ESD C	1	65,500	65,500
4	コンロ用キャビネット	スライド(ソフトクローズ)	F-KTSZ075 L2(ESD C	1	49,500	49,500
5	水栓	ハンドシャワー水栓	KM5021TTKC	1	35,500	35,500
6	ガス加熱機器(ホーロートップ)	片面焼き、シルバー	TN36V-60	1	49,500	49,500
【ベースキャビネット小計】				6		358,800
7	ウォールキャビネット	レンジフード横タイプ	W-M A165FL (ESD C-D	1	48,500	48,500
8	レンジフード	シロッコファン(シルバー色)	VUA-901AD (V)	1	42,500	42,500
	前幕板	高さ70cmタイプ、シルバー色	マエマク90VUA-640(V)	1	6,000	6,000
9	シロッコファン用排気金具	上方排気接続用	マルダクカナグ(U)	1	3,000	3,000
10	見切り対応フィラー	レンジフード用、シルバー	ミキリW10F(V)	1	1,500	1,500
11	見切り対応フィラー	下台用(扉・スライド用)	ミキリタ10S(WK)	1	700	700
	見切り対応フィラー	ステンレス天板用	ミキリトップ10S	1	800	800
12	エンドカバー	扉・スライド用	EC-ME -82(WK)	1	6,500	6,500
13	どこでもラック(スクエアタイプ)	マルチラック、ホワイト	MGSK コモノイレ (W	2	1,700	3,400
	どこでもラック(スクエアタイプ)	アタッチメント(フック)	MGAK フックス (W	2	1,000	2,000
14	どこでもラック(スクエアタイプ)	タオルハンガーS、ホワイト	MGSK タオルハンガー-S (W	1	1,100	1,100
	どこでもラック(スクエアタイプ)	アタッチメント(小物トレイ)	MGAK コモノトレ-15S (W	1	400	400
15	どこでもラック	まな板立て	MGSK マナイタテン (W	1	1,700	1,700
16	かくせるラック	ボウル・ボトル・ラップ立て	MGTS-300	1	3,500	3,500
17	かくせるラック	まな板立て	MGTS-300M	1	3,100	3,100
18	間仕切り名人	Tタイプ、間口45・60cm用	MGマジキLP TL 1	2	3,900	7,800
19	水切りネット	らくエルシンク用	ミスリネットSGN	1	4,000	4,000
20	水切り	らくエルシンク用	ミスリSGN-B	1	4,500	4,500
21	ゴミポケット	らくエルシンク用	ゴミポケットSGN	1	2,500	2,500
22	施工部材		シリコン(クリア2)	2	1,000	2,000
キッチン合計				30		¥504,300

御名前 秋田-大館SR SK12 様

現場番号	C3357213	プラン番号	5410C-2411-0115T	作成日	2025/1/31
------	----------	-------	------------------	-----	-----------

御見積明細 キッチンパネル

NO	商品名	仕様	品番	数量	単価	金額
1	ホーローキッチンパネルPタイプ	サイドパネル、ピュアアイボリー	PZS-90 S(PIN)	1	22,600	22,600
2	ホーローキッチンパネルPタイプ	窓パネル185、ピュアアイボリー	PZW -185 (PIN)	2	10,300	20,600
3	KP用エッジセット	樹脂製、アイボリー	KPEッジセットJ (PI)-2	1	2,800	2,800
4	パネル施工キット	シリコン色(アイボリー)	パネルセコウキットS(I)-1	1	5,700	5,700
5	ホーローキッチンパネルPタイプ	フロントパネル120、ピュアアイボリー	PZFN-120 (PIN)	1	12,300	12,300
キッチンパネル合計				6		¥64,000

商品総合計	36	¥568,300
-------	----	----------

※ 御見積明細の価格には消費税は含まれておりません。別途消費税が必要となります。


《参考》別途 商品組付費

キッチン商品組付費 ¥90,000 (税込 ¥99,000)

キッチンパネル商品組付費 ¥34,000 (税込 ¥37,400)

※ 商品組付費は現場の状況により変動する事があります。又、給水・給湯・ガス・ダクト・電気等の接続工事は含まれておりません。

()内の価格は税込価格<税率10%>を表示しています。

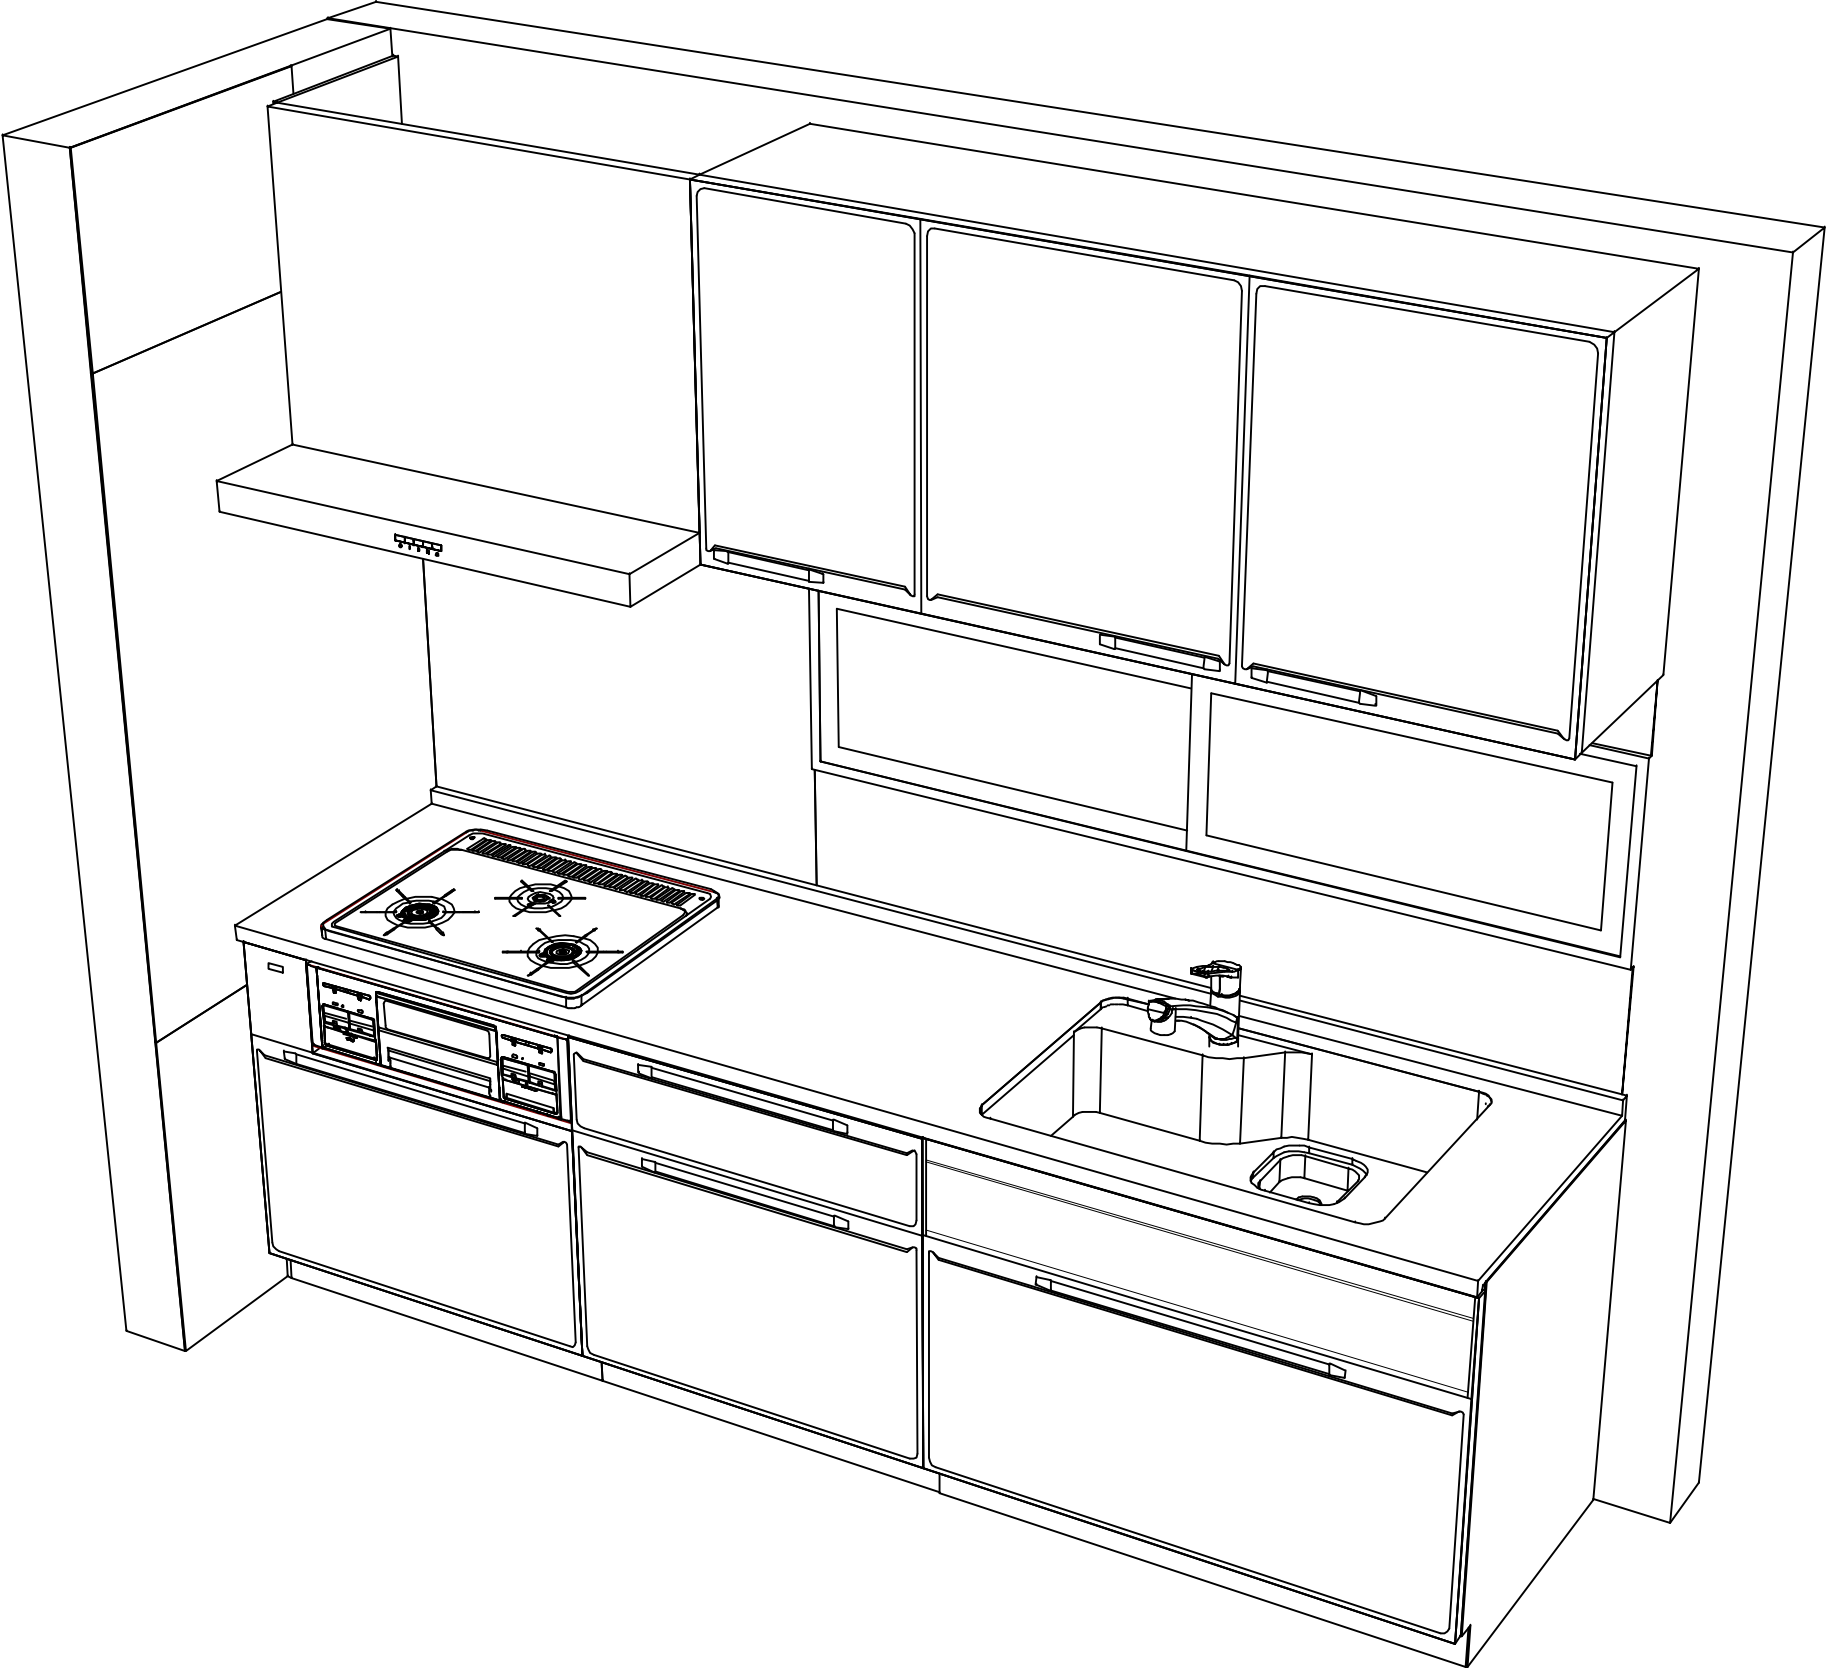

Takara standard
タカラスタンダード株式会社

現場名称： 秋田-大館SR SK12様邸	ホーローシステムキッチン E d e l エーデル	姿図 2	縮 尺： 1 / 30
現場番号： C3357213	プラン番号： 5410C-2411-0115T	作成日： 2025年1月31日	
大館営業所	担当営業 ： 原谷	担当アドバイザー： 安達	

縮尺：A3サイズ等倍