

ホーローシステムキッチン 御見積書

御名前 福岡-新大分SR SK6 様

業者 様

商品名 Treasia トレーシア

作成日 2023年10月30日
プラン番号 2109R-2310-0594T
現場番号 C3912534

タカラスタANDARD株式会社
◆大分営業所
大分県大分市古国府6丁目2-9番
TEL 097-513-8530 / FAX 097-513-8531

◆大分ショールーム
TEL 097-513-8535 / FAX 097-513-8536

商品
御見積金額 **¥1,891,800 (税込 ¥2,080,980)**

()内の価格は税込価格<税率10%>を表示しています。

《参考》別途 商品組付費 **¥148,000 (税込 ¥162,800)**

- ※ 商品御見積金額には商品組付費は含まれておりません。
- ※ 商品組付費には配送・搬入・商品組付等の費用を含んでいます。
- ※ 商品組付費は現場の状況により変動する事があります。
又、給水・給湯・ガス・ダクト・電気等の接続工事は含まれておりません。

◆ 御見積仕様

《キッチン》

奥行	奥行65cm
キッチン本体サイズ	I型270cm
天板高さ	85cm
扉カラー	ミックスウツダーク・ブラックモール
キッチンパネル	HDタイプ:トラパーチンホワイト
引手タイプ	レール引手タイプ
ワークトップ材質	アクリル人造大理石
カラー	ソリッドライトグレー
水栓	ハンドシャワー水栓
食器洗い乾燥機	シンク横設置間口45cmタイプ
加熱機器	IHヒーター
レンジ機器	なし
ガス種	LPG
周波数	60Hz

◆ 御確認事項

担当営業	担当アドバイザー	プラン作成者
高橋		富田

◆ 備考

御名前 福岡-新大分SR SK6

様

現場番号	C3912534	プラン番号	2109R-2310-0594T	作成日	2023/10/30
------	----------	-------	------------------	-----	------------

御見積明細 キッチン

NO	商品名	仕様	品番	数量	単価	金額
1	人造大理石ワークトップ	家事らくシンク(グレー)	A7IL270 TARD	1	190,500	190,500
2	シンクキャビネット	足元スライド、うちにもホーロートレイ	F-RNVM105U-5(VBBKF	1	160,500	160,500
3	食器洗い乾燥機	引出し式(シルバー色)、深型	EW-45RD1ST	1	157,000	157,000
	食器洗い乾燥機用前面パネル	扉同色、深型用	P-DWP45D (BB)	1	5,000	5,000
4	調理台キャビネット	食洗設置用(深型)、足元スライド用	F-WDVY045 -5(VBBKF	1	41,500	41,500
5	調理台キャビネット	足元スライド(3段引出し)・たっぷりホーローキャビネット	F-TFVR045 -5(VBBKF	1	96,000	96,000
6	コンロ用キャビネット	足元スライド・たっぷりホーローキャビネット、ミキリ対応	F-KTVR075JL5(VBBKF	1	104,500	104,500
7	水栓	タッチレスハンドシャワー水栓	KM6111ETK	1	90,000	90,000
8	電気加熱機器	IHヒーター両面焼き(ブラック色)	HTB-TS8TNKF	1	252,000	252,000
	【ベースキャビネット小計】			9		1,097,000
9	アルカリ整水器		TJS-AL19	1	124,000	124,000
10	ウォールキャビネット		W-M A090 - (VBBKF-D	1	38,000	38,000
11	電動昇降吊戸棚	乾燥タイプ、ブラック	KEL-C090D36(K)	1	179,000	179,000
12	吊戸用昇降棚	間口90cm用	TDUR-901	1	32,500	32,500
13	アイラック	ブラック	SDL-45-B	2	26,000	52,000
	アイラック用前面パネル	扉色対応用	P-SDL45(BB)	2	6,000	12,000
14	アイラック用アルミカバー	レンジフード横用、ブラック	SDLガワカバーL-B	1	2,000	2,000
15	アイラック設置用部材		SDRフザIW90(TW)-1	1		
16	レンジフード(本体)	シロッコファン、ブラック、加熱機器連動	VRAC-E901ADR(SQ)	1	174,000	174,000
	レンジフード用前面パネル	扉同色	VZP-90-655HN(BB)	1	9,000	9,000
17	リモコン		RHリモコン-3	1	2,000	2,000
18	前台輪カバー		P-DC105 -5(K)	1	4,000	4,000
19	前台輪カバー		P-DC090 -5(K)	1	4,000	4,000
20	前台輪カバー		P-DC073 -5(K)	1	3,500	3,500
21	調理プレート	家事らくシンク用	チョウリプレートVAE	1	6,000	6,000
22	まな板	家事らくシンク用	マナイタVAE	1	8,500	8,500
23	まな板立て	家事らくシンク用	マナイタテVAE	1	2,500	2,500
24	水切り	家事らくシンク用	ミズキリVAE	1	9,000	9,000
25	水切りネット	家事らくシンク用	ミズキリネットVAE	1	4,500	4,500
26	水切りプレート	家事らくシンク用	ミズキリプレートVAE	1	6,000	6,000
27	どこでもラック(スクエアタイプ)	マルチラック、チャコールグレー	MGSK コモノイレ (CG	1	1,700	1,700

御名前 福岡-新大分SR SK6

様

現場番号	C3912534	プラン番号	2109R-2310-0594T	作成日	2023/10/30
------	----------	-------	------------------	-----	------------

御見積明細 キッチン

NO	商品名	仕様	品番	数量	単価	金額
28	どこでもラック(スクエアタイプ)	タオルハンガーS、チャコールグレー	MGSK タオルハンガー-S (CG	1	1,100	1,100
	どこでもラック(スクエアタイプ)	アタッチメント(小物トレイ)	MGAK コモトレ-15S (W	1	400	400
29	どこでもラック(スクエアタイプ)	スイングタオルハンガー、チャコールグレー	MGSK スイングタオルハンガー-(CG	1	3,000	3,000
30	間仕切り名人	Tタイプ、間口45・60cm用	MGマジキLP TL 1	2	3,900	7,800
31	かくせるホーローボックス	間口73cm用	トビウラHS- 73N	1	7,000	7,000
32	水栓取付棧		スイセントリツケサント	1		
33	施工部材		シリコン(クリア2)	1	1,000	1,000
34	施工部材		シリコン(グレー)	1	1,000	1,000
	台輪カバー	ブラック	ダイワカバー-V3(K)	1	6,500	6,500
	前台輪カバー		P-DC105 -5(K)	-1	4,000	-4,000
	前台輪カバー		P-DC090 -5(K)	-1	4,000	-4,000
	前台輪カバー		P-DC073 -5(K)	-1	3,500	-3,500
キッチン合計				39		¥1,787,500

御見積明細 キッチンパネル

NO	商品名	仕様	品番	数量	単価	金額
1	ホーローキッチンパネルHDタイプ	フロントパネル135、トラバーチンホワイト	PZFN-135 (QTW)	2	17,500	35,000
2	ホーローキッチンパネルHDタイプ	サイドパネル、トラバーチンホワイト	PZS-90 (QTW)	2	30,400	60,800
3	KP用エッジセット	樹脂製、グレー	KPエッジセットJ (PG)-2	1	2,800	2,800
4	パネル施工キット	シリコン色(グレー)	パネルセコウキットS(G)-1	1	5,700	5,700
キッチンパネル合計				6		¥104,300

商品総合計	45	¥1,891,800
-------	----	------------

※ 御見積明細の価格には消費税は含まれておりません。別途消費税が必要となります。


《参考》別途 商品組付費

キッチン商品組付費 ¥111,000 (税込 ¥122,100)

キッチンパネル商品組付費 ¥37,000 (税込 ¥40,700)

※ 商品組付費は現場の状況により変動する事があります。又、給水・給湯・ガス・ダクト・電気等の接続工事は含まれておりません。

()内の価格は税込価格<税率10%>を表示しています。

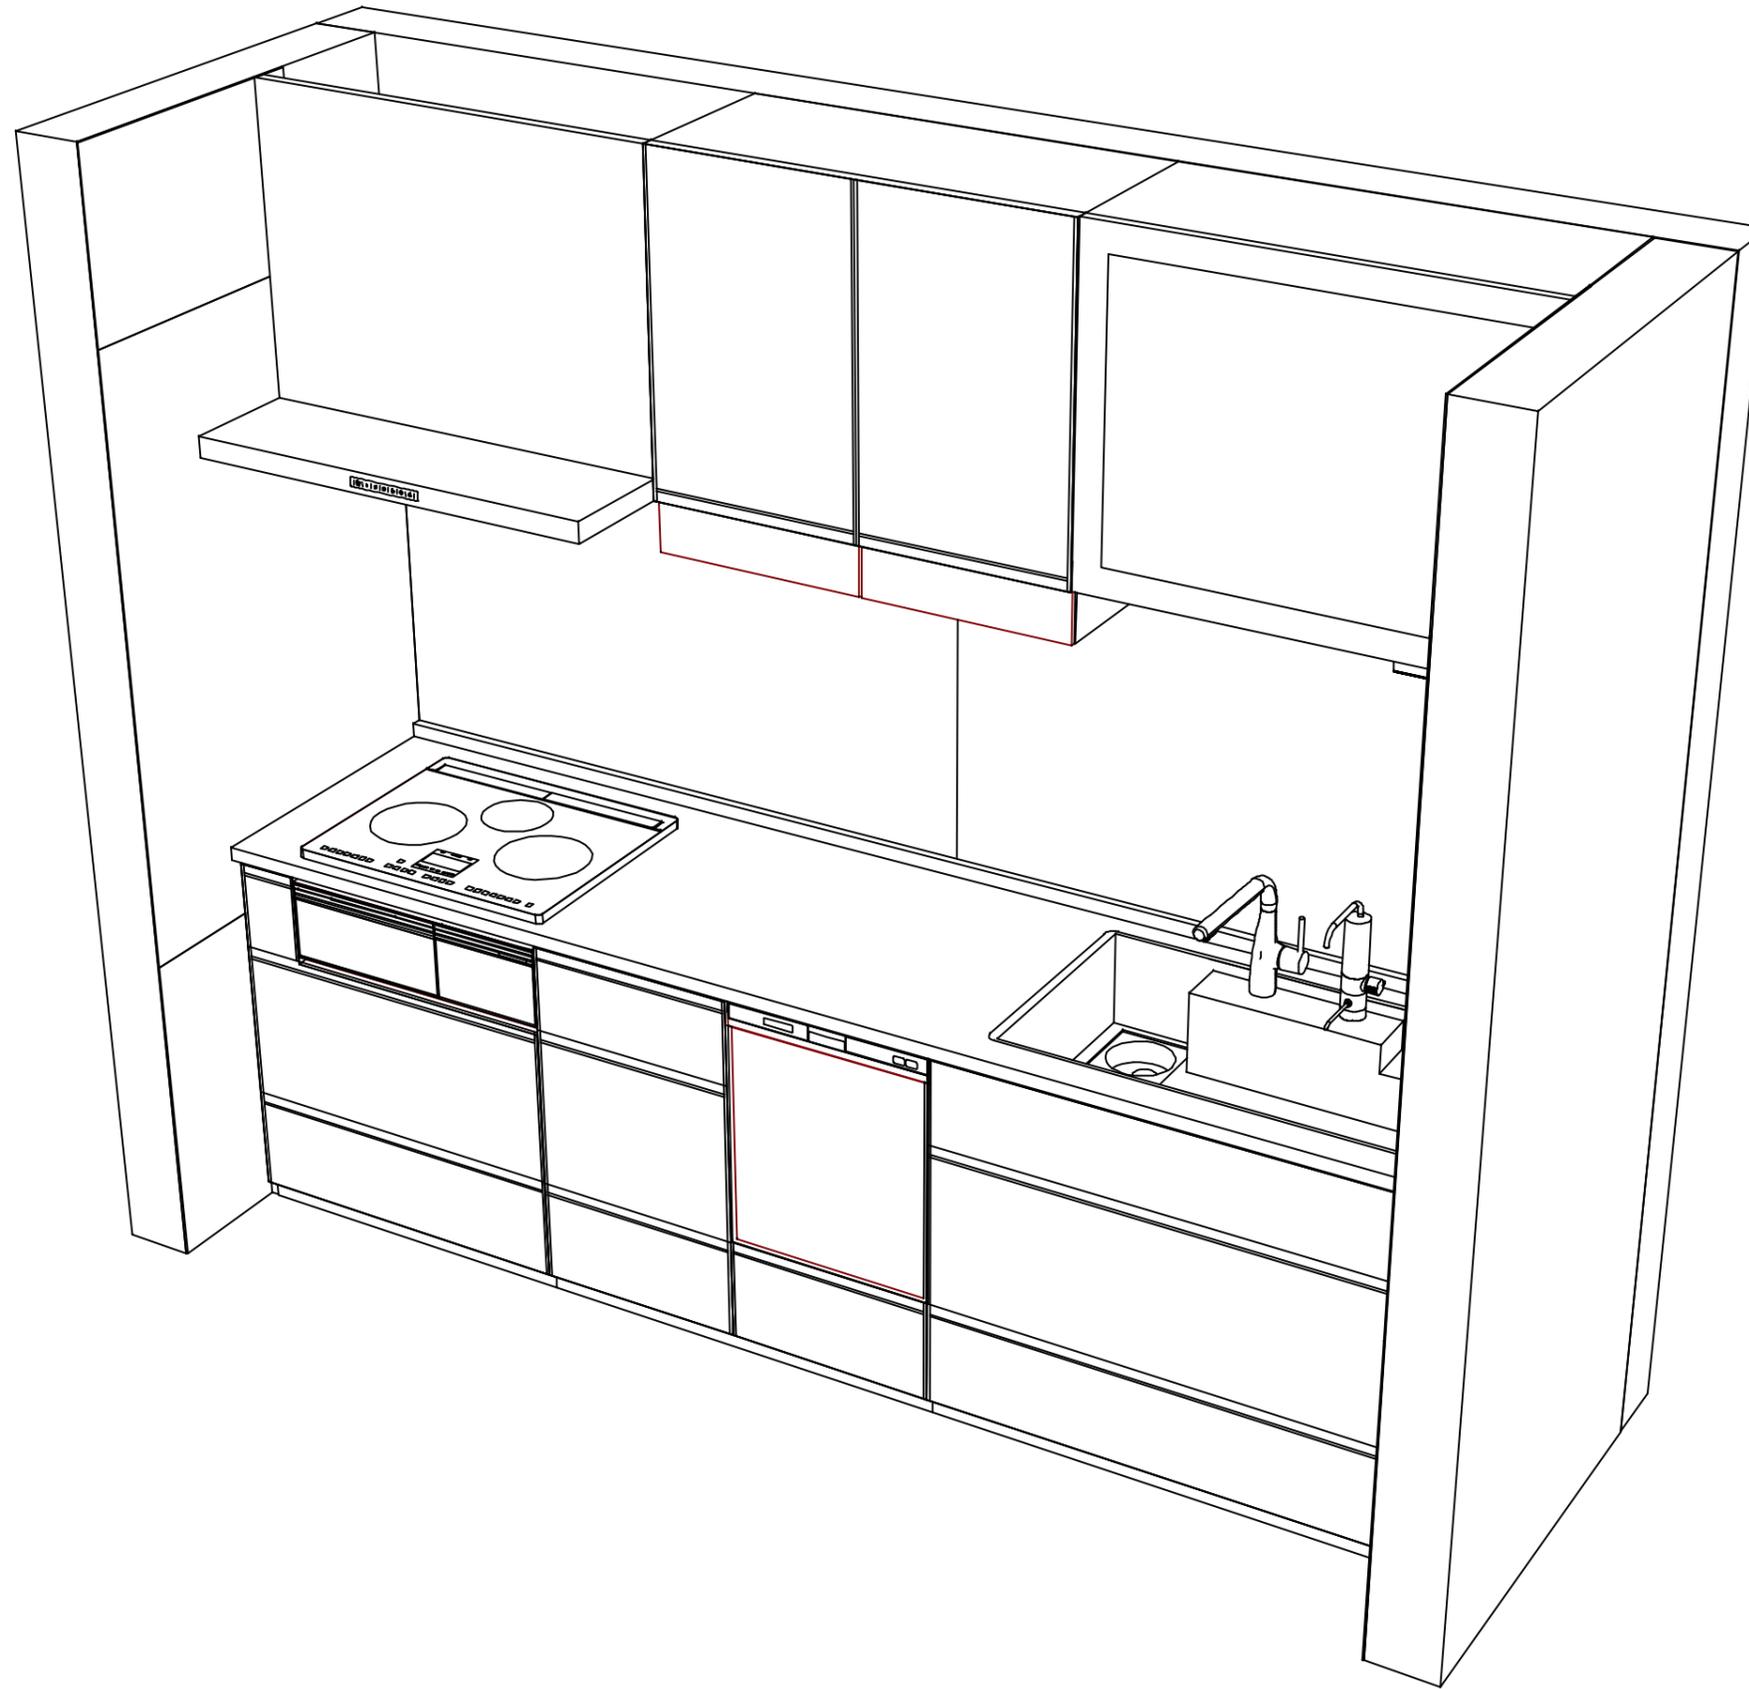

Takara standard
 タカラスタンダード株式会社

現場名称： 福岡-新大分SR SK6様邸

現場番号： C3912534

大分営業所

ホーローシステムキッチン Treasia トレーシア

プラン番号： 2109R-2310-0594T

担当営業： 高橋

姿図 2

縮尺： 1 / 30

作成日： 2023年10月30日

担当アドバイザー：

縮尺：A3サイズ等倍