

# ぴったりサイズ木製システムキッチン 御見積書

ページ 1/3

御名前 福岡-新大分SR SK5 様  
業者 様  
商品名 Refit リフィット

作成日 2025年7月22日  
プラン番号 2109R-2507-0283T  
現場番号 C3912532

タカラスタンダード株式会社  
◆大分営業所  
大分県大分市古国府6丁目2-9番  
TEL 092-431-5864 / FAX 097-513-8531

◆大分ショールーム  
TEL 097-513-8535 / FAX 097-513-8536

商品  
御見積金額 ￥1,273,300 (税込 ￥1,400,630)

( )内の価格は税込価格<税率10%>を表示しています。

《参考》別途 商品組付費 ￥159,500 (税込 ￥175,450)

《参考》別途 現場配達費 ￥8,000 (税込 ￥8,800)

※ 商品御見積金額には商品組付費は含まれておりません。

※ 商品組付費には搬入・商品組付等の費用を含んでいます。

※ 商品組付費は現場の状況により変動する事があります。

又、給水・給湯・ガス・ダクト・電気等の接続工事は含まれておりません。

## ◆ 御見積仕様

### 《キッチン》

|           |                  |
|-----------|------------------|
| キッチン本体サイズ | I型240cm          |
| 天板高さ      | 85cm             |
| 扉カラー      | グループ1:ヒッコリーナチュラル |
| 引手        | ハンドル引手(ブラック)     |
| キッチンパネル   | HDタイプ:コンクリートライ   |
| ワークトップ材質  | アクリル人造大理石        |
| カラー       | ソリッドホワイト         |
| 水栓        | 浄水器内蔵ハンドシャワー水栓   |
| 食器洗い乾燥機   | シンク横設置間口45cmタイプ  |
| 加熱機器      | IHヒーター           |
| レンジ機器     | なし               |
| ガス種       | LPG              |
| 周波数       | 60Hz             |

### 《周辺収納》

|         |                  |
|---------|------------------|
| 周辺扉カラー  | グループ1:ヒッコリーナチュラル |
| 周辺引手    | ハンドル引手(ブラック)     |
| キッチンパネル | なし               |
| カウンター材質 | メラミン             |
| カラー     | ヒッコリーナチュラル       |

## ◆ 御確認事項

- ★吊戸・レンジフード下地はコンパネ(t12以上)もしくはそれ以上の強度の下地が必要です。
- ☆商品仕様・価格等につきましては予告なく変更する事があります。ご購入の際には弊社支社営業所等へお問い合わせください。またはカタログにてご確認願います。
- ★キッチンパネルはキッチンとのセット施工となっております。
- ★組立工事費には給水・給湯・ガス・ダクト・電気等の接続工事は含まれておりません。

| 担当営業 | 担当アドバイザー | プラン作成者 |
|------|----------|--------|
| 高江   |          | 明石     |

## ◆ 備考

|  |  |
|--|--|
|  |  |
|--|--|

No.\*

|      |          |       |                  |     |           |
|------|----------|-------|------------------|-----|-----------|
| 現場番号 | C3912532 | プラン番号 | 2109R-2507-0283T | 作成日 | 2025/7/22 |
|------|----------|-------|------------------|-----|-----------|

## 御見積明細 キッチン

| NO            | 商品名              | 仕様                           | 品番                   | 数量 | 単価      | 金額          |
|---------------|------------------|------------------------------|----------------------|----|---------|-------------|
| 1             | 人造大理石ワークトップ      | アクリル人造大理石シンク(ホワイト)           | AOIH240 GALD-N       | 1  | 165,900 | 165,900     |
| 2             | シンクキャビネット        | 足元スライド、ソフトクローズ、ホーロー底板有、見切り有  | F-RMVM0907L5EAPJ-D   | 1  | 74,300  | 74,300      |
| 3             | 食器洗い乾燥機          | 引出し式(シルバー色)、深型               | EW-45RD1ST           | 1  | 157,000 | 157,000     |
|               | 食器洗い乾燥機用前面パネル    | 扉同色、深型用                      | P-DWP45D (APJ-)      | 1  | 4,000   | 4,000       |
| 4             | 調理台キャビネット        | 深型食洗用、足元スライド、ソフトクローズ、ホーロー底板有 | F-WDVB045-5EAPJ-)    | 1  | 21,500  | 21,500      |
| 5             | 調理台キャビネット        | 足スラ3段引出、ソフトクローズ、ホーロー底板有、見切り無 | F-TFVB030-5EAPJ-D    | 1  | 32,000  | 32,000      |
| 6             | コンロ用キャビネット       | 足元スライド、ソフトクローズ、ホーロー底板有、見切り有  | F-KJVB075 R5EAPJ-D-H | 1  | 41,500  | 41,500      |
| 7             | 浄水器内蔵ハンドシャワー水栓   | 16物質除去、ブラック                  | LS106BN-NNTNT1       | 1  | 77,000  | 77,000      |
| 8             | 電気加熱機器           | IHヒーター両面焼き(シルバー色)            | HTB-TS6ASK           | 1  | 155,000 | 155,000     |
| 【ベースキャビネット小計】 |                  |                              |                      |    |         | 9 728,200   |
| 9             | レンジフード(本体)       | シロッコファン                      | FUSC-3ADN            | 1  | 62,500  | 62,500      |
|               | レンジフード(フード)      | ブラック                         | SVRA-902TFADRN(K)    | 1  | 71,000  | 71,000      |
|               | レンジフード(ダクトカバー)   | ブラック                         | DKLA-SVRA(K)         | 1  | 18,500  | 18,500      |
|               | レンジフード別売部品       | レンジフード横壁取付金具                 | SVRAカベトリツケカナグ        | 1  | 1,000   | 1,000       |
| 10            | 米ビツ              | 容量11kg用                      | コメビツ-H               | 1  | 3,000   | 3,000       |
| 11            | スライドプレート         | 人造大理石                        | スライドプレート AOT         | 1  | 6,000   | 6,000       |
| 12            | 水切り              | 人大シンク用                       | ミズキリT                | 1  | 4,500   | 4,500       |
| 13            | どこでもラック(スクエアタイプ) | 小物置きL+フック、チャコールグレー           | MGSK コモノフックL (CG     | 1  | 3,900   | 3,900       |
| 14            | 間仕切り名人           | Tタイプ、間口45・60cm用              | MGマジキリP TL 1         | 4  | 3,900   | 15,600      |
| 15            | 天板オプション          |                              | ジャバラセット              | 1  | 600     | 600         |
| 16            | 施工部材             |                              | シリコン(ホワイト2)          | 2  | 1,000   | 2,000       |
| キッチン合計        |                  |                              |                      |    |         | 24 ￥916,800 |

## 御見積明細 周辺収納

| NO | 商品名             | 仕様                     | 品番                  | 数量 | 単価     | 金額     |
|----|-----------------|------------------------|---------------------|----|--------|--------|
| 17 | ウォールキャビネット      | 耐震ラチ付、扉手掛け             | W-S A075-PGAPJ-Y-D  | 2  | 21,200 | 42,400 |
| 18 | ウォールキャビネット      | 耐震ラチ付、扉手掛け             | W-S A090-PGAPJ-Y-D  | 1  | 22,100 | 22,100 |
| 19 | カウンターユニット用カウンター | 奥行45cm、メラミン、ヒッコリーナチュラル | C-JP240N(A)(P)-1    | 1  | 45,000 | 45,000 |
| 20 | カウンターキャビネット     | 奥行45cm、オープン、ソフトクローズ    | F-TA L075I-5EAPJ-D  | 1  | 29,500 | 29,500 |
| 21 | カウンターキャビネット     | 奥行45cm、スライド3段、ソフトクローズ  | F-TFSL075I-5EAPJ-D  | 1  | 51,500 | 51,500 |
| 22 | カウンターキャビネット     | 奥行45cm、スライド3段、ソフトクローズ  | F-TFSL090I-L5EAPJ-D | 1  | 54,000 | 54,000 |

|      |          |       |                  |     |           |
|------|----------|-------|------------------|-----|-----------|
| 現場番号 | C3912532 | プラン番号 | 2109R-2507-0283T | 作成日 | 2025/7/22 |
|------|----------|-------|------------------|-----|-----------|

## 御見積明細 周辺収納

| NO     | 商品名        | 仕様                       | 品番                | 数量 | 単価       | 金額     |
|--------|------------|--------------------------|-------------------|----|----------|--------|
| 23     | エンドパネル     | ウォールキャビネット・電動昇降吊戸棚用      | EP-WB (APJ-)      | 1  | 10,000   | 10,000 |
| 24     | エンドパネル     | 奥行45cmキャビネット用(メラミンカウンター) | EP-NLN-85 (APJ-)  | 1  | 13,000   | 13,000 |
| 25     | 施工キット      |                          | PZ-ST セコウキット(S)-1 | 1  | 3,500    | 3,500  |
| 26     | KP用キャップセット | ホワイト                     | KPキャップAセット(MW)    | 1  | 3,000    | 3,000  |
| 27     | 吊戸下ホーローパネル | 直線用、ホワイト                 | PZT-185 (SW)      | 2  | 11,500   | 23,000 |
| 28     | 施工部材       |                          | シリコン(アイボリー)       | 1  | 1,000    | 1,000  |
| 周辺収納合計 |            |                          |                   | 14 | ¥298,000 |        |

## 御見積明細 キッチンパネル

| NO        | 商品名              | 仕様                          | 品番               | 数量 | 単価      | 金額     |
|-----------|------------------|-----------------------------|------------------|----|---------|--------|
| 1         | パネル施工キット         | シリコン色(グレー)                  | パネルセコウキットS(G)-1  | 1  | 5,700   | 5,700  |
| 2         | KP用エッジセット        | 樹脂製、グレー                     | KPエッジセットJ (PG)-2 | 1  | 2,800   | 2,800  |
| 3         | ホーローキッチンパネルHDタイプ | フロントパネル135(H1100)、コンクリートライト | PZFH-135KP (QCG) | 1  | 18,500  | 18,500 |
| 4         | ホーローキッチンパネルHDタイプ | フロントパネル120、コンクリートライト        | PZFN-120 (QCG)   | 1  | 16,800  | 16,800 |
| 5         | ホーローキッチンパネルHDタイプ | 窓パネル185、コンクリートライト           | PZW-185 (QCG)    | 1  | 14,700  | 14,700 |
| キッチンパネル合計 |                  |                             |                  | 5  | ¥58,500 |        |

商品総合計

43 ¥1,273,300

※ 御見積明細の価格には消費税は含まれておりません。別途消費税が必要となります。

## 《参考》別途 商品組付費

キッチン商品組付費

¥122,500 (税込 ¥134,750)

キッチンパネル商品組付費

¥37,000 (税込 ¥40,700)

## 《参考》別途 現場配達費

¥8,000 (税込 ¥8,800)

※ 商品組付費は現場の状況により変動する事があります。又、給水・給湯・ガス・ダクト・電気等の接続工事は含まれておりません。






( )内の価格は税込価格&lt;税率10%&gt;を表示しています。

■必ずご確認ください。

- ・天井高さ、吊戸棚・レンジフード取付高さをご確認ください。
- ・『内寸法は参考寸法です。』

■表示記号について

- ・KP : キッチンパネル

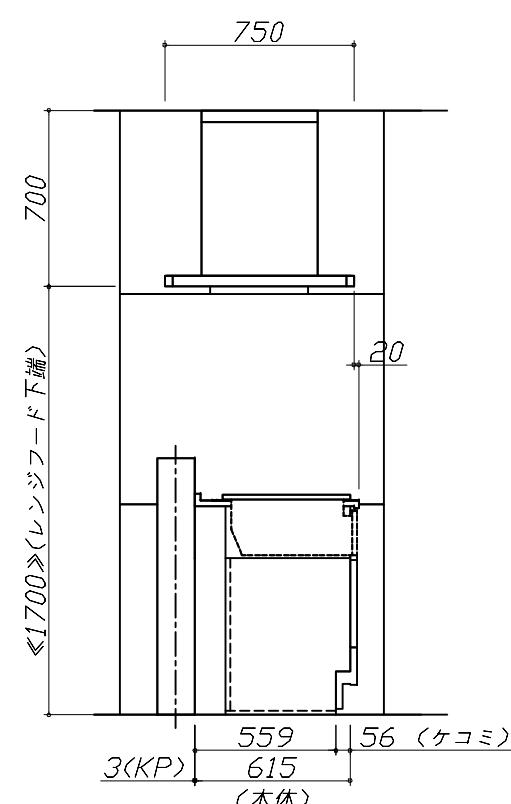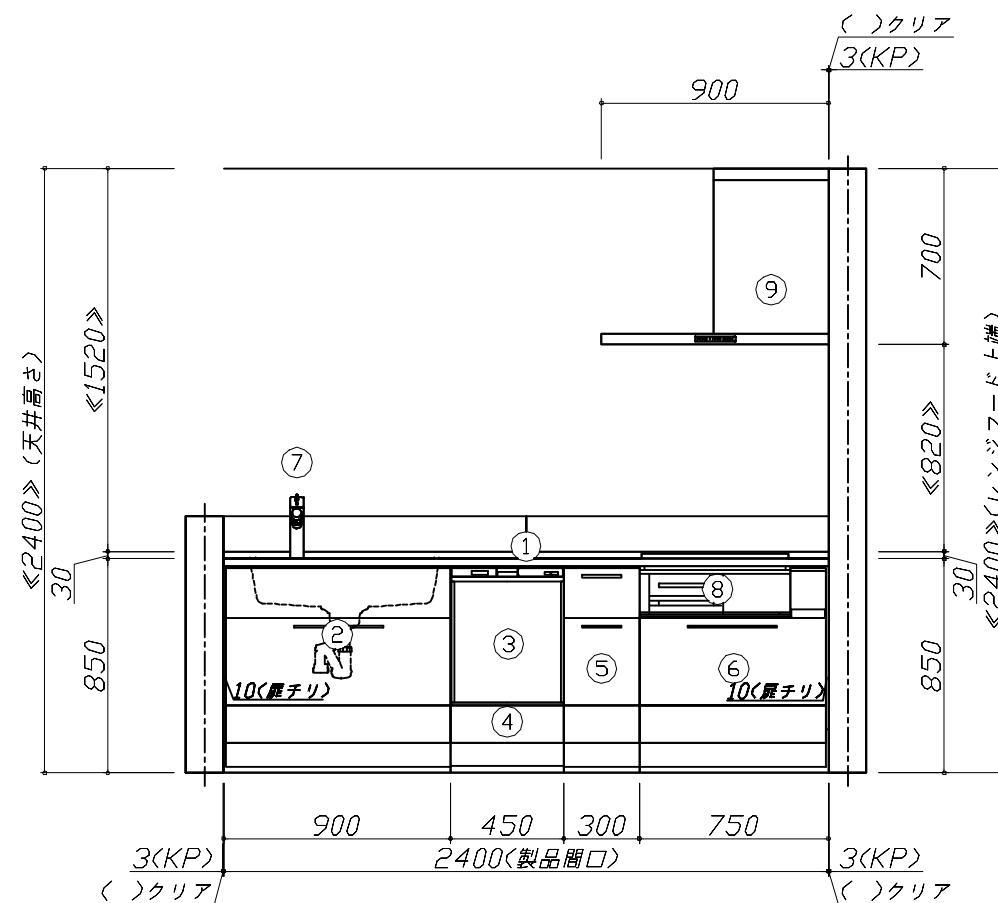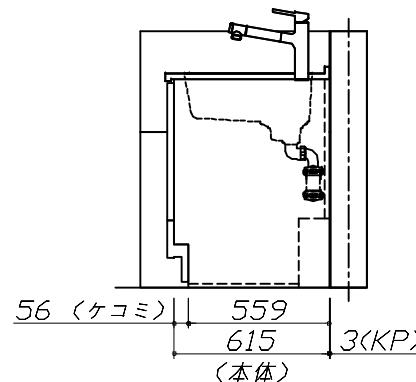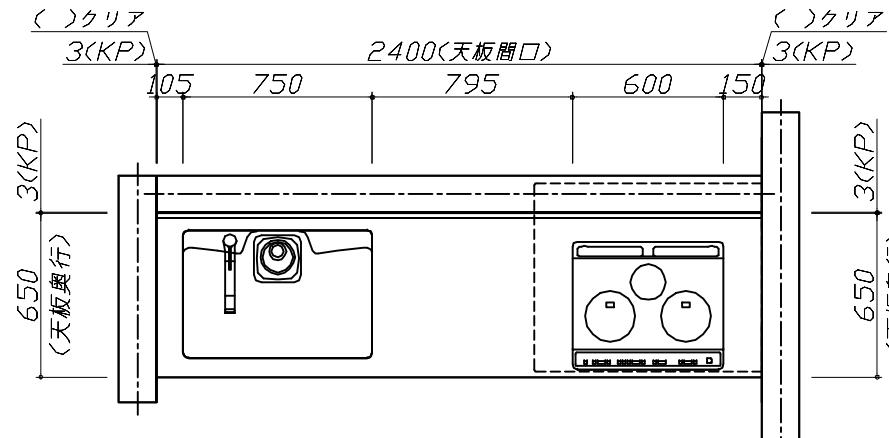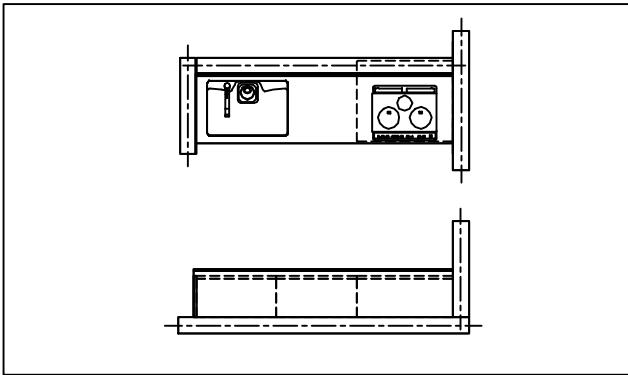


■必ずご確認ください。


- ・天井高さ、吊戸棚・レンジフード取付高さをご確認ください。
- ・『内寸法は参考寸法です。』

■表示記号について

- ・KP : キッチンパネル

■(27)吊戸下ホーローパネルあり

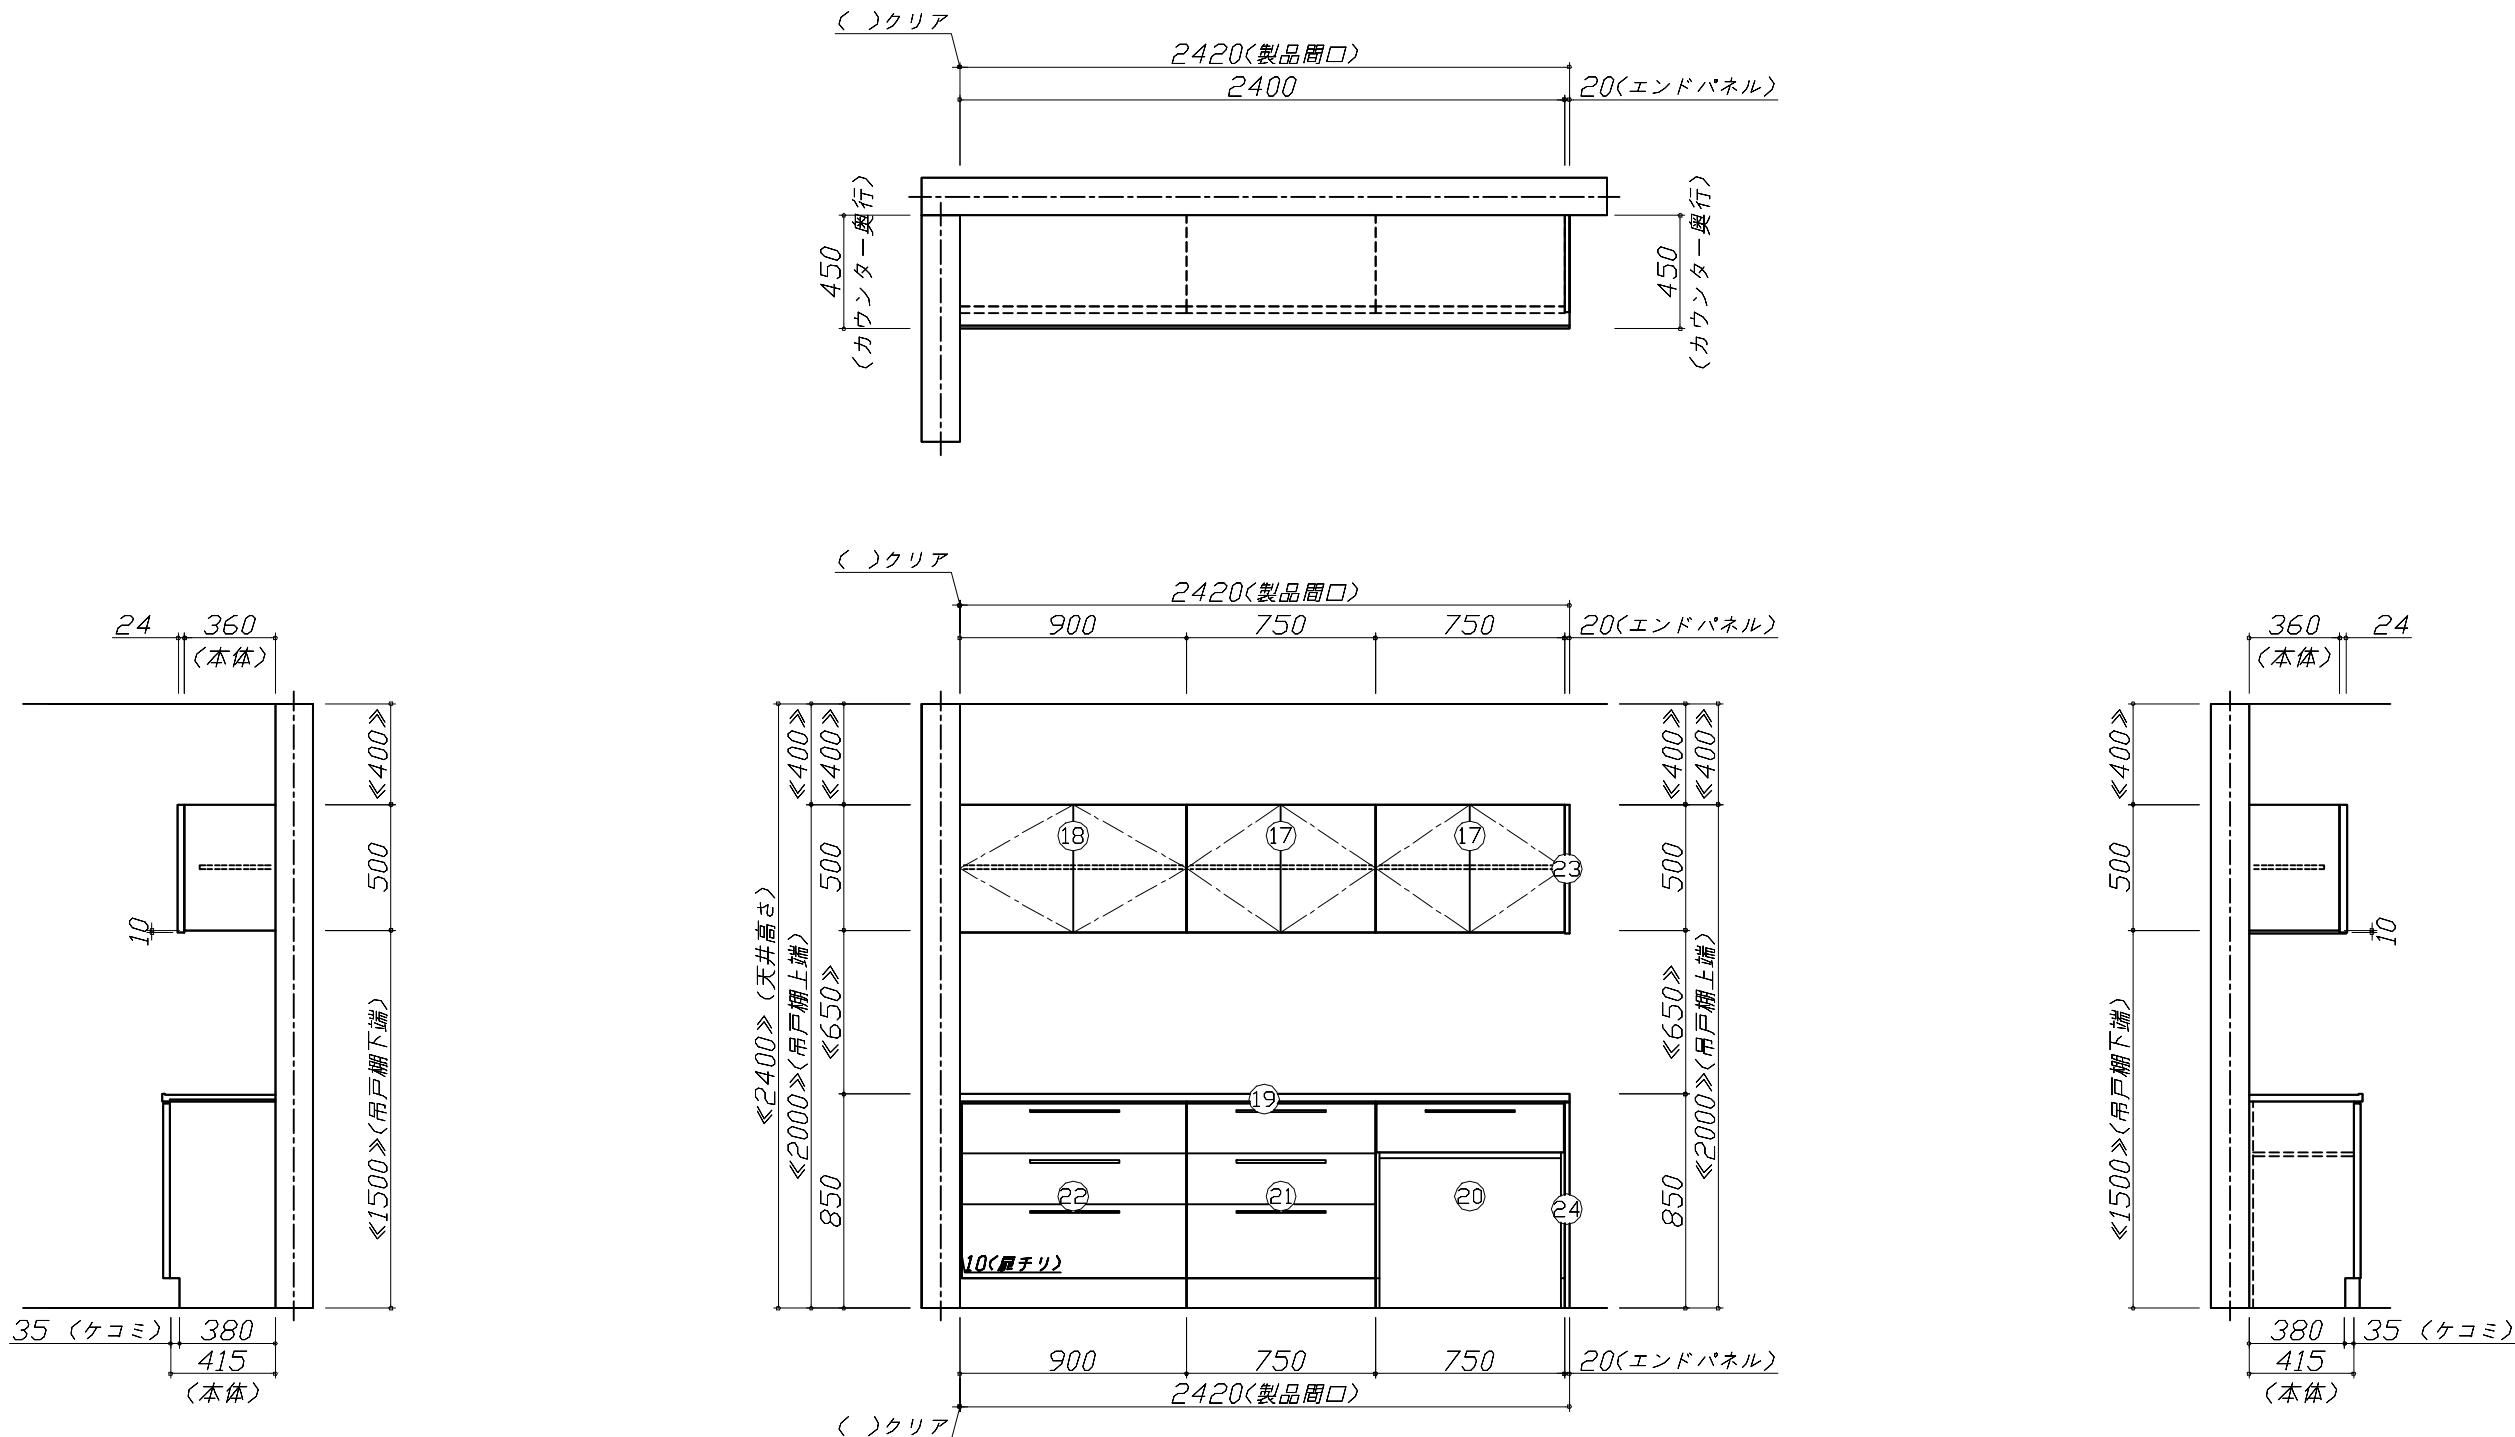

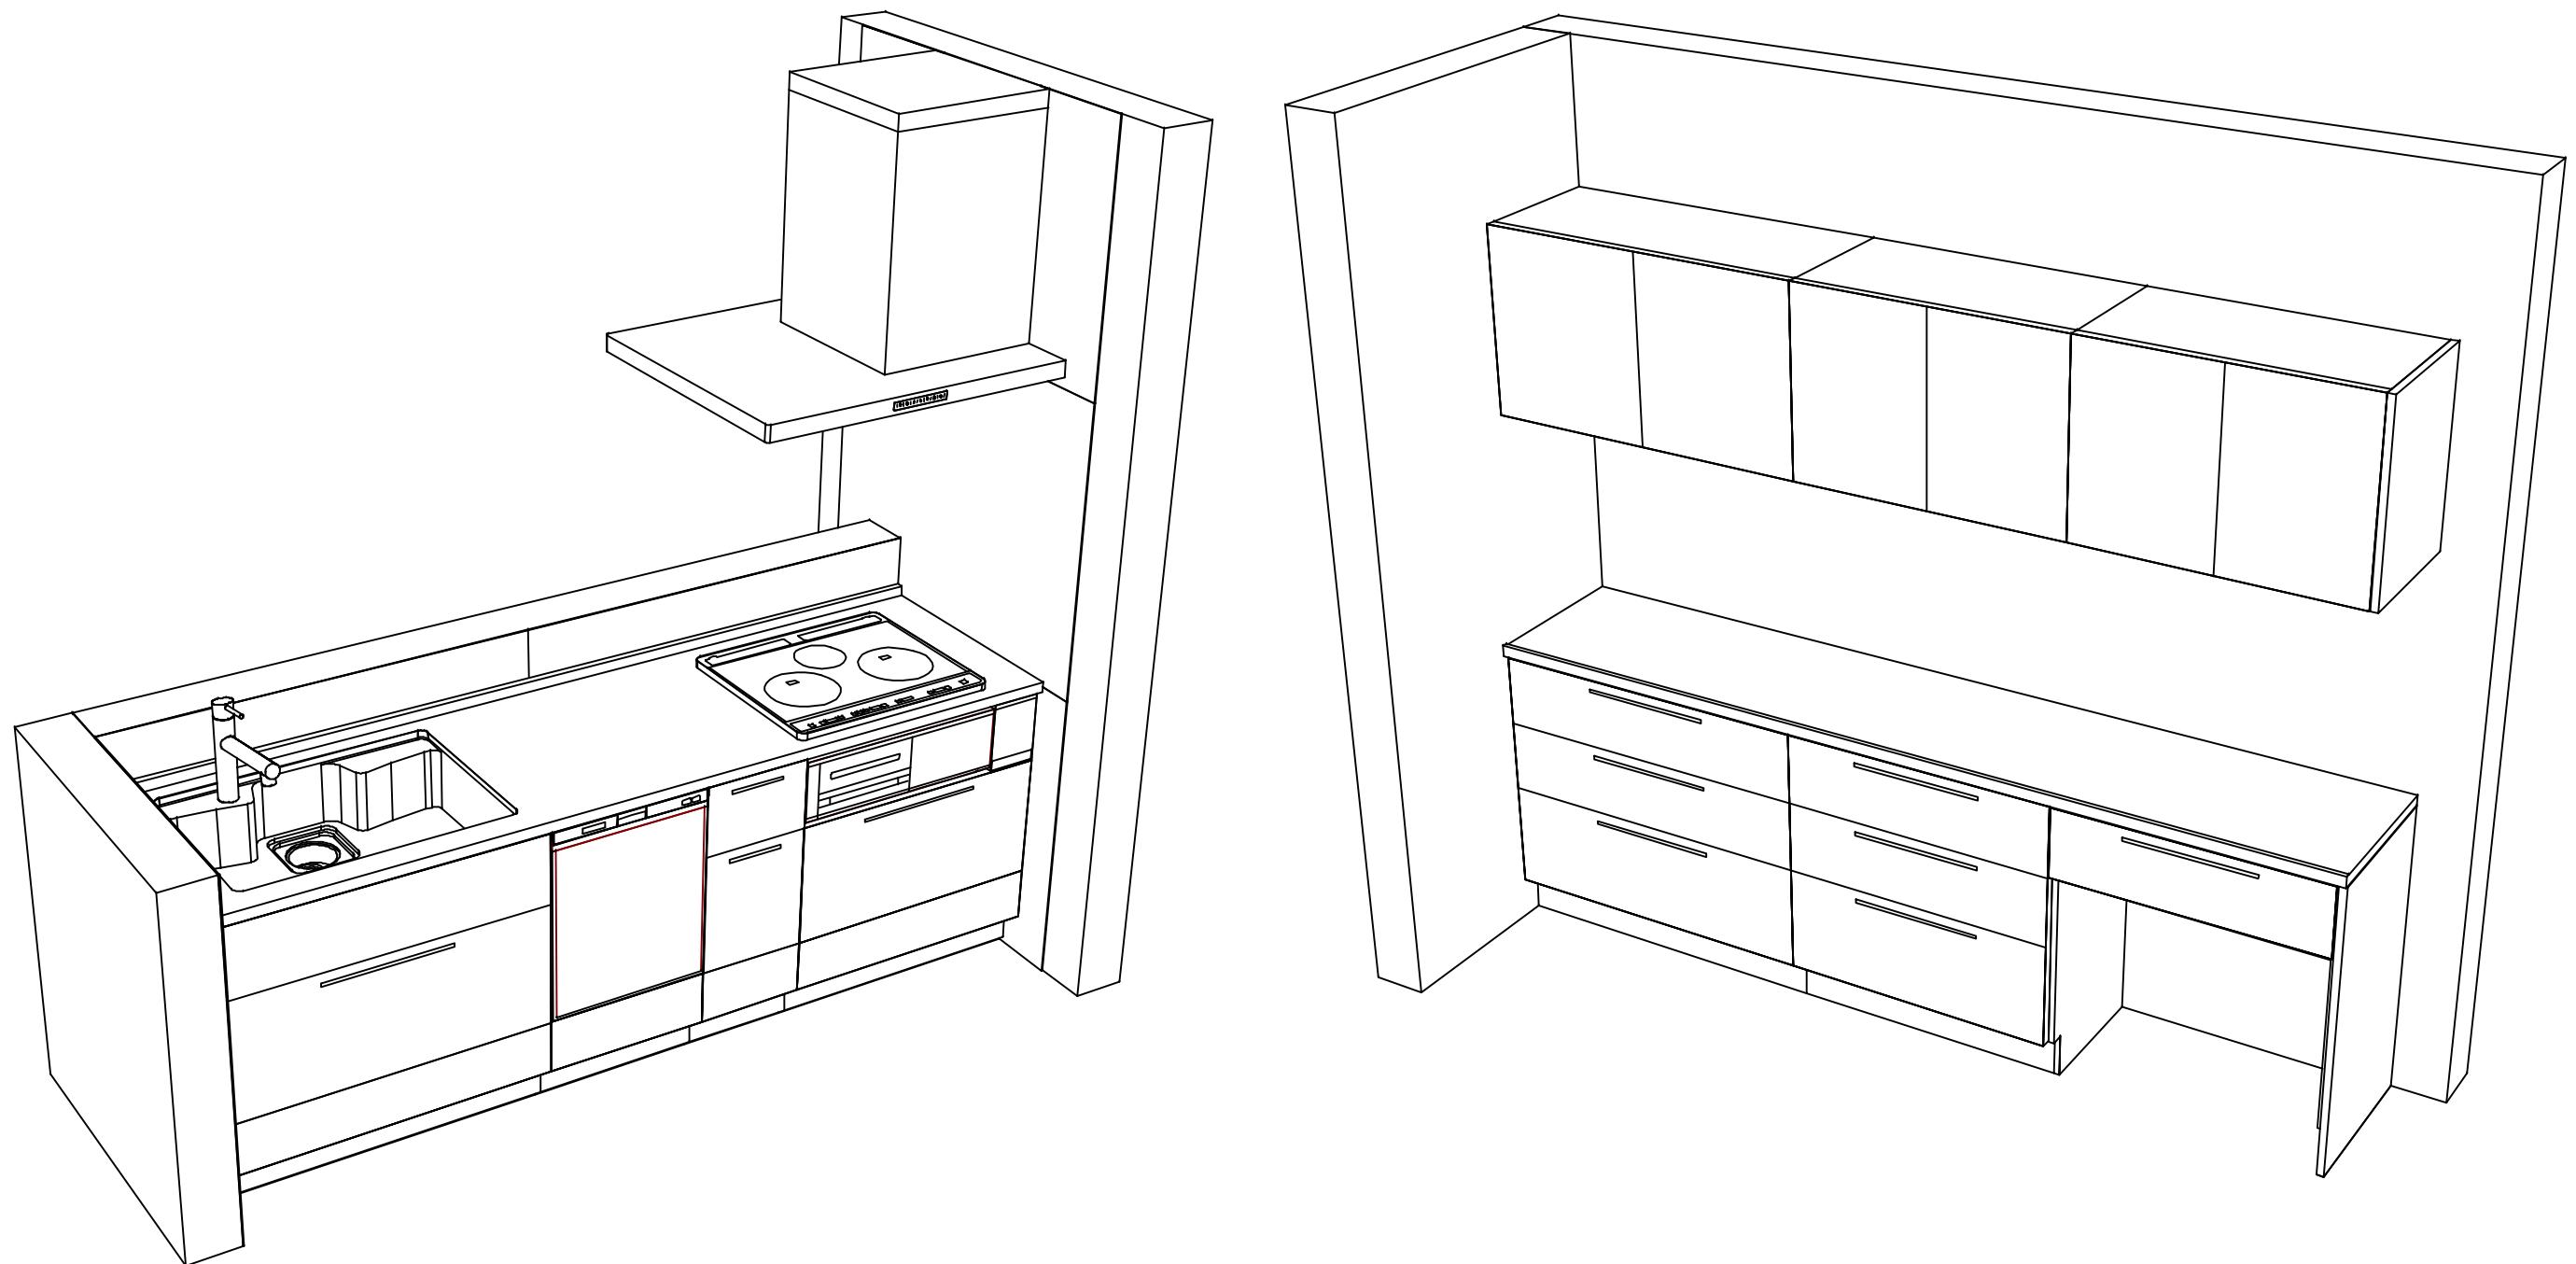

Takara standard  
タカラスタンダード株式会社

現場名称：福岡ー新大分SR SK5様邸

現場番号：C3912532

大分営業所

ぴったりサイズ木製システムキッチン Refit リフィット

プラン番号：2109R-2507-0283T

担当営業：高江

姿図 3

縮 尺：1 / 30

作成日：2025年7月22日

担当アドバイザー：

縮尺：A3サイズ等倍