

ホーローシステムキッチン 御見積書

御名前 福岡-新大分SR SK10 様

業者 様

商品名 Edel エーデル

作成日 2023年2月17日
プラン番号 2109R-2212-0481T
現場番号 C3917605

タカラスタANDARD株式会社
◆大分営業所
大分県大分市下郡南3丁目3番5号
TEL 097-567-7300 / FAX 097-567-7277

◆大分ショールーム
TEL 097-567-7200 / FAX 097-567-7276

商品
御見積金額 **¥705,200** (税込 ¥775,720)

()内の価格は税込価格<税率10%>を表示しています。

《参考》別途 商品組付費 **¥106,000** (税込 ¥116,600)

- ※ 商品御見積金額には商品組付費は含まれておりません。
- ※ 商品組付費は現場の状況により変動する事があります。
又、給水・給湯・ガス・ダクト・電気等の接続工事は含まれておりません。

◆ 御見積仕様 ★ 御見積のカラー表示は参考です。最終発注時には必ず御確認下さい。

《キッチン》

奥行	奥行65cm
キッチン本体サイズ	I型255cm
天板高さ	85cm
扉カラー	フローラルアイボリー
キッチンパネル	Pタイプ:ウツマイルドホワイト
ワークトップ材質	人造大理石
カラー	シャインホワイト
水栓	シングルレバー水栓
食器洗い乾燥機	シンク下設置間口45cmタイプ
加熱機器	60cmホーロートップガスコンロ
レンジ機器	なし
ガス種	LPG
周波数	60Hz

◆ 御確認事項

- ★吊戸・レンジフード下地はコンパネ(t12以上)もしくはそれ以上の強度の下地が必要です。
- ☆商品仕様・価格等につきましては予告なく変更する事があります。ご購入の際には弊社支社営業所等へお問い合わせください。またはカタログにてご確認願います。
- ★組立工事費には給水・給湯・ガス・ダクト・電気等の接続工事は含まれておりません。

担当営業	担当アドバイザー	プラン作成者
高橋		富田

◆ 備考

※展示品の為、別途部材が必要になります。



No.*

御名前 福岡-新大分SR SK10

様

現場番号	C3917605	プラン番号	2109R-2212-0481T	作成日	2023/2/17
------	----------	-------	------------------	-----	-----------

御見積明細 キッチン

★ 御見積のカラー表示は参考です。最終発注時には必ず御確認下さい。

NO	商品名	仕様	品番	数量	単価	金額
1	人造大理石ワークトップ	Zシンク(小物置き)	MFIJ255 TARO	1	88,500	88,500
2	シンクキャビネット	スライド・シンク下食洗(ソフトコース)	F-RRXM120 L5(ESI C	1	69,300	69,300
3	食器洗い乾燥機	引出し式(シルバー色)	EW-45R2ST	1	111,000	111,000
4	食器洗い乾燥機用前面パネル	扉同色	P-DWP45P (SI)	1	4,500	4,500
5	調理台キャビネット	足元スライド(3段引出し)(ソフトコース)	F-TFVZ060 -5(ESI C	1	68,500	68,500
6	コンロ用キャビネット	足元スライド(ソフトコース)	F-KTVZ075 L5(ESI C	1	70,500	70,500
7	水栓	エコタイプシングルレバー水栓	KM5011TTKE	1	16,000	16,000
8	ガス加熱機器(ホーロートップ)	片面焼き、シルバー	TN36V-60 P	1	45,500	45,500
【ベースキャビネット小計】				8		473,800
9	ウォールキャビネット	レンジフード横タイプ	W-M A180FL (ESI C-D	1	50,500	50,500
10	照明ユニット	10W(LED仕様)	SMY-57 LED	1	13,000	13,000
11	レンジフード	シロッコファン(シルバー色)	VUS-755AD (V)	1	34,500	34,500
	前幕板	高さ70cmタイプ、シルバー色	マエクイタ75SA350CV	1	3,000	3,000
12	見切り対応フィラー	レンジフード用、シルバー	ミキリW10F(V)	1	1,500	1,500
13	見切り対応フィラー	下台・周辺収納ユニット用	ミキリタ10H(W)	1	700	700
14	エンドパネル	下台用	EP-XN-85 (ESI B-1	1	10,500	10,500
15	エンドパネル	ウォールキャビネット、電動昇降、VUSVDS用	EP-WM (ESI B-1	1	7,500	7,500
16	施工キット		PZ-ST セコキット(S)-1	1	3,500	3,500
17	まな板	Zシンク用	マナイタ Z(O)	1	4,500	4,500
18	まな板立て	Z・ZS・ZMシンク用	マナイタZ(B)	1	2,000	2,000
19	どこでもラック(スクエアタイプ)	ペーパーホルダー	MGSK ペーパーホルダー(W	1	1,700	1,700
20	どこでもラック	フキン掛け(上面取付タイプ)	MGSK ウェフキンカケ (W	1	2,500	2,500
21	どこでもラック	フリーラック	MGSK フリーラック (W	2	1,700	3,400
22	間仕切り名人	Tタイプ、間口45・60cm用	MGマジキリP TL 1	2	3,900	7,800
23	水切りネット	Zシンク用	ミズキリネット Z(A)	1	4,000	4,000
24	水切り	Zシンク用	ミズキリZ-B	1	4,500	4,500
25	水切りプレート	Zシンク用	ミズキリプレートZT	1	4,500	4,500
26	吊戸下ホーローパネル	直線用、ホワイト	PZT -185 (SW)	1	11,500	11,500
キッチン合計				29		¥644,900

御名前 福岡-新大分SR SK10 様

現場番号	C3917605	プラン番号	2109R-2212-0481T	作成日	2023/2/17
------	----------	-------	------------------	-----	-----------

御見積明細 キッチンパネル

NO	商品名	仕様	品番	数量	単価	金額
1	ホーローキッチンパネルPタイプ	フロントパネル270、ウッドマイルドホワイト	PZFN-270 (YWH)	1	27,300	27,300
2	ホーローキッチンパネルPタイプ	サイドパネル(長尺仕様)、ウッドマイルドホワイト	PZS-90HN (YWH)	1	24,500	24,500
3	KP用エッジセット	樹脂製、ホワイト	KPエッジセットJ (MW)-2	1	2,800	2,800
4	パネル施工キット	シリコン色(ホワイト)	パネルセコウキットS(W)-1	1	5,700	5,700
キッチンパネル合計				4		¥60,300

商品総合計				33		¥705,200
-------	--	--	--	----	--	----------

※ 御見積明細の価格には消費税は含まれておりません。別途消費税が必要となります。

《参考》別途 商品組付費

キッチン商品組付費 ¥69,000 (税込 ¥75,900)





キッチンパネル商品組付費 ¥37,000 (税込 ¥40,700)


※ 商品組付費は現場の状況により変動する事があります。又、給水・給湯・ガス・ダクト・電気等の接続工事は含まれておりません。

()内の価格は税込価格<税率10%>を表示しています。

■必ずご確認ください。
 ・天井高さ、吊戸棚・レンジフード取付高さをご確認ください。
 ・《 》内寸法は参考寸法です。
 ■表示記号について
 ・KP：キッチンパネル

■《26》吊戸下ホーローパネルあり

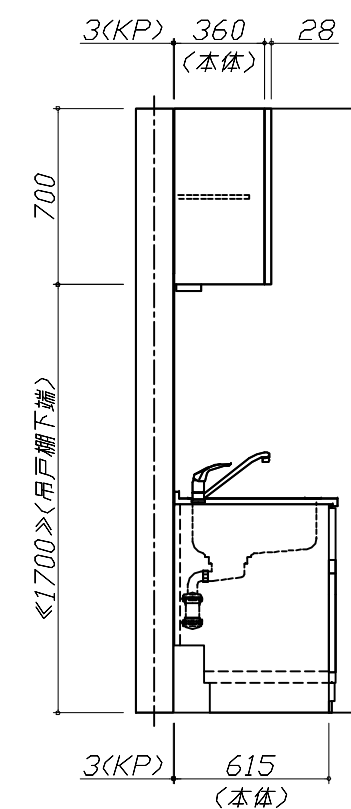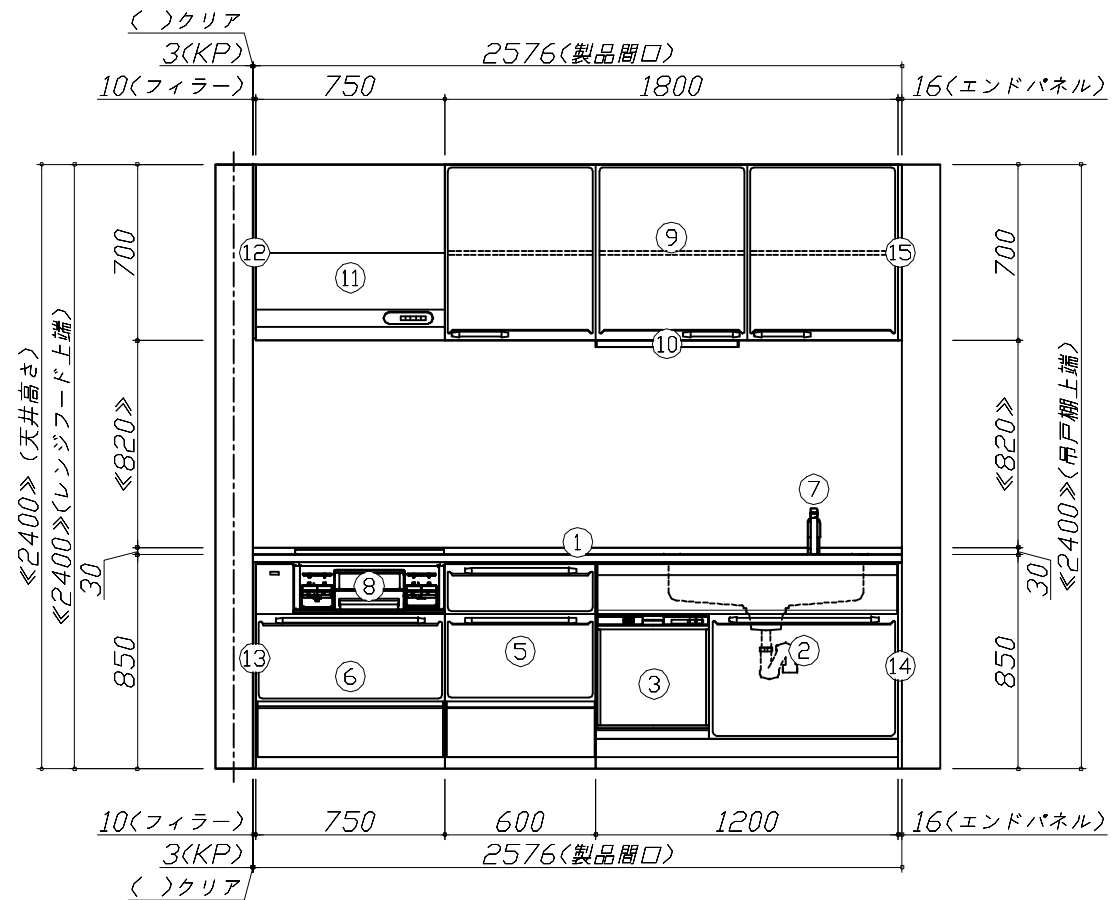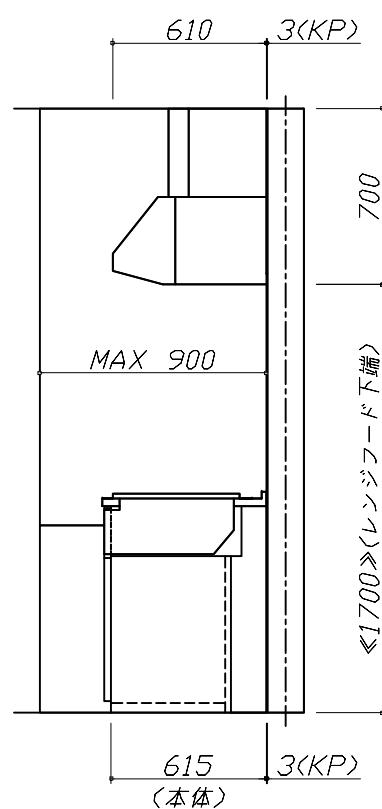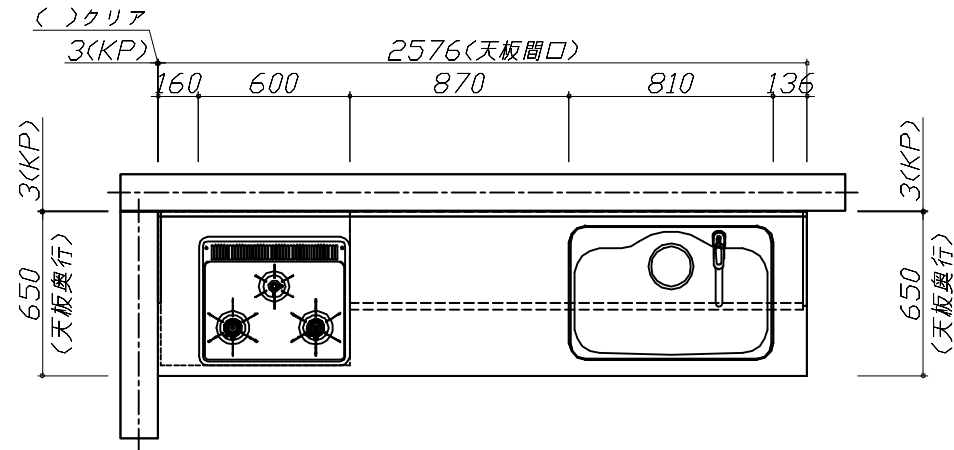

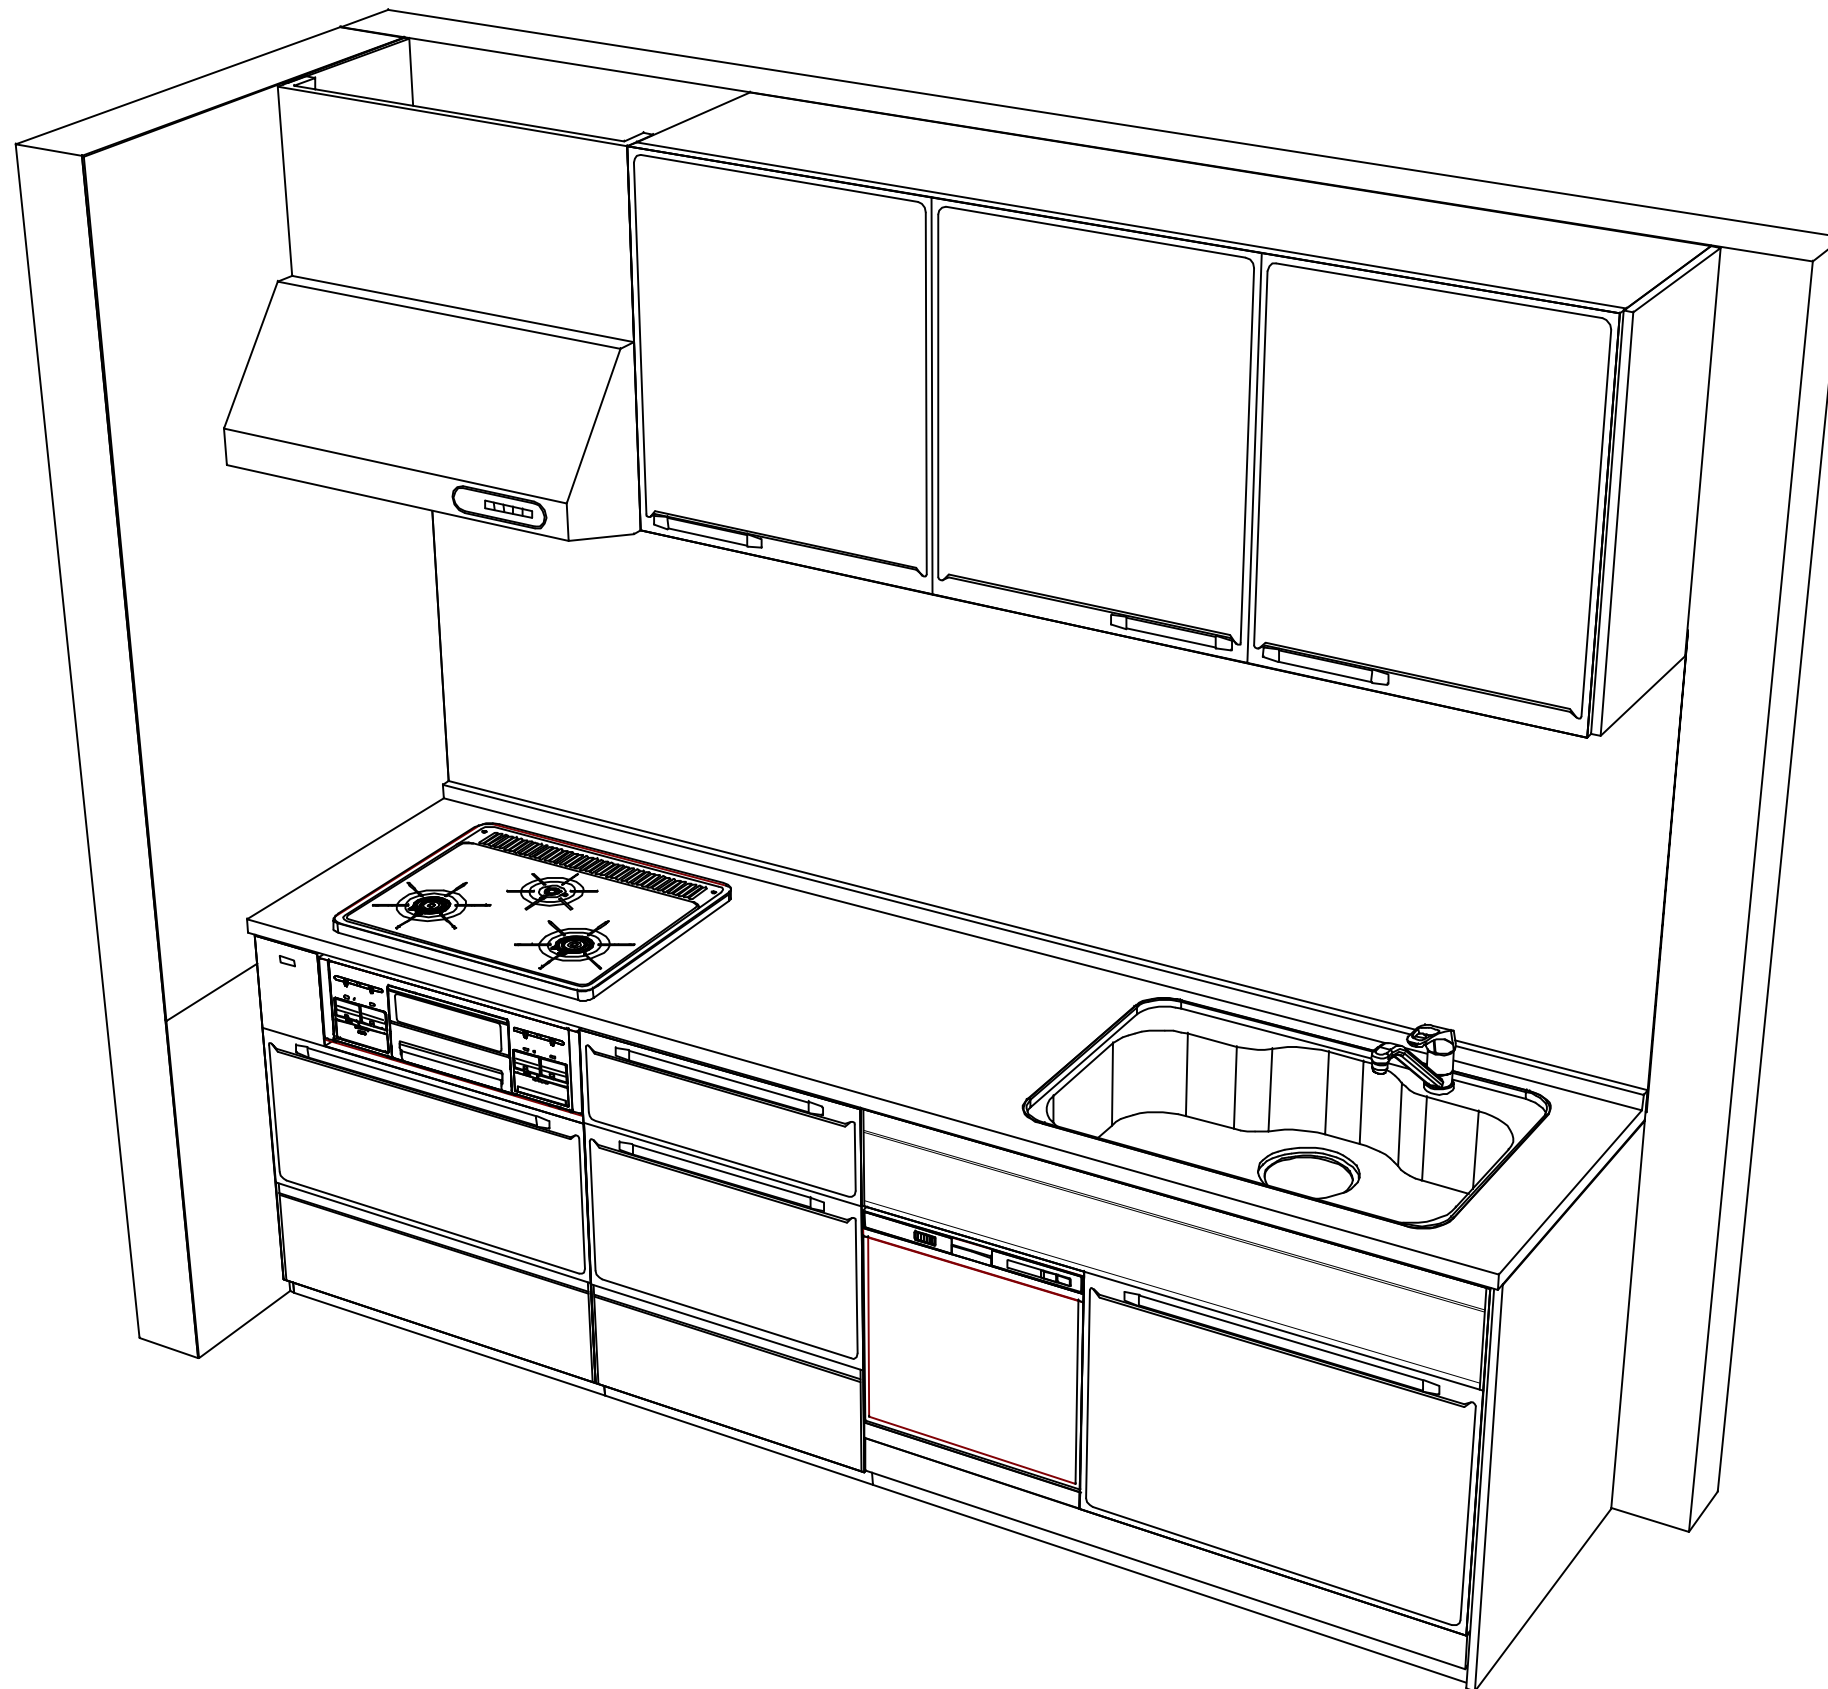

Takara standard
タカラスタンダード株式会社

現場名称： 福岡-新大分SR SK10様邸

現場番号： C3917605

大分営業所

ホーローシステムキッチン Edel エーデル

プラン番号： 2109R-2212-0481T

担当営業： 高橋

姿図 2

縮尺： 1 / 30

作成日： 2023年2月17日

担当アドバイザー：

縮尺：A3サイズ等倍