

ホーローシステムキッチン 御見積書

御名前 名古屋-岡崎SR SK12モデル 様

業者 様

商品名 Edel エーデル

作成日 2021年3月27日
プラン番号 1517F-2103-0563T
現場番号 C1039083

タカラスタンダード株式会社
◆岡崎営業所
愛知県岡崎市上和田町字北天白19番1
TEL 0564-55-3333 / FAX 0564-55-1933

◆岡崎ショールーム
TEL 0564-55-3360 / FAX 0564-55-1934

商品御見積金額 ¥526,000 (税込 ¥578,600)

()内の価格は税込価格<税率10%>を表示しています。

《参考》別途商品組付費 ¥54,000 (税込 ¥59,400)

※ 商品御見積金額には商品組付費は含まれておりません。
※ 商品組付費は現場の状況により変動する事があります。
又、給水・給湯・ガス・ダクト・電気等の接続工事は含まれておりません。

◆御見積仕様

《キッチン》

奥行	奥行65cm
キッチン本体サイズ	I型255cm
天板高さ	82cm
扉カラー	ライトピンク
キッチンパネル	なし
ワークトップ材質	人造大理石
カラー	シャイングレー
水栓	シングルレバー水栓
食器洗い乾燥機	シンク下設置間口45cmタイプ
加熱機器	60cmホーロートップガスコンロ
レンジ機器	なし
ガス種	未定
周波数	60Hz

◆御確認事項

- ☆商品の仕様・価格等につきましては予告なく変更する事がありますので、ご購入の際には、弊社支店営業所等へお問い合わせ、又はカタログにて、よく御確認下さるようお願い致します。
- ☆組立工事費には給水、給湯、ガス、ダクト、電気等の接続工事は含まれておりません。

担当営業	担当アドバイザー	プラン作成者
	売却TOP	加藤

◆備考

--

--	--

No.*

様

御名前 名古屋-岡崎SR SK12イーテル

現場番号	C1039083	プラン番号	1517F-2103-0563T	作成日	2021/3/27
------	----------	-------	------------------	-----	-----------

御見積明細 キッチン

NO	商品名	仕様	品番	数量	単価	金額
1	人造大理石ワークトップ	Zシンク(小物置き)	FKIQ255 TDLD	1	68,000	68,000
	排水トラップセット		STラフ HSK2-J	1	1,700	1,700
2	シンクキャビネット	スライド・シンク下食洗(ソフトクローズ)	F-RRXM120 L2(ESD B)	1	57,300	57,300
3	食器洗い乾燥機	引出し式(シルバース)	TKW-404A-SV	1	98,000	98,000
4	食器洗い乾燥機用前面パネル	扉同色	P-DWP45P (SD)	1	3,500	3,500
5	調理台キャビネット	足元スライド(3段引出し)(ソフトクローズ)	F-TFVZ060 -2(ESD B)	1	56,500	56,500
6	コンロ用キャビネット	足元スライド(ソフトクローズ)	F-KTVZ075 R2(ESD B)	1	58,500	58,500
7	水栓	エコタイプシングルレバー水栓	KM5011TTKE	1	15,000	15,000
8	ガス加熱機器(ホーロートップ・シルバース)	片面焼き	TN34V-60	1	44,000	44,000
	【ベースキャビネット小計】			9		402,500
9	ウォールキャビネット	レンジフード横タイプ、耐震ラッチ付	W-M A165FRP(ESD B)	1	43,500	43,500
10	レンジフード	シロッコファン(シルバース)	VUA-901AD (V)	1	34,500	34,500
	前扉板	高さ70cmタイプ、シルバース	マエマ790VUA-640(V)	1	5,500	5,500
11	シロッコファン用排気金具	上方排気接続用	マルタ外カナグ(U)	1	3,000	3,000
12	エンドカバー	足元スライドタイプ用	EC-V -82(W)	1	5,500	5,500
13	まな板立て	Z・ZS・ZMシンク用	マナイタタチZ(B)	1	1,500	1,500
14	どこでもラック	レードル掛け	MGSK レードルカケ (W)	1	1,700	1,700
15	どこでもラック	鍋ふたホルダー	MGSK ナベフタホルダ (W)	1	3,900	3,900
16	間仕切り名人	Tタイプ、間口45・60cm用	MGマシキリP TL 1	2	3,900	7,800
17	間仕切り名人	Tタイプ、かくせるラック併設用	MGマシキリP TG 1	1	3,900	3,900
18	水止フタ		シンクミストフタ	1	800	800
19	水切りネット	Zシンク用	ミズキリネット Z(A)	1	3,000	3,000
20	水切り	Zシンク用	ミズキリZ-B	1	3,500	3,500
21	水切りプレート	Zシンク用	ミズキリプレートZT	1	3,500	3,500
22	水栓別売部品	逆止弁	キヤクハンKM346M	1	1,900	1,900
	キッチン合計			25		¥526,000

商品総合計

25

¥526,000

※ 御見積明細の価格には消費税は含まれておりません。別途消費税が必要となります。

現場番号	C1039083	プラン番号	1517F-2103-0563T	作成日	2021/3/27
------	----------	-------	------------------	-----	-----------





《参考》別途 商品組付費

キッチン商品組付費

¥54,000 (税込 ¥59,400)

※ 商品組付費は現場の状況により変動する事があります。又、給水・給湯・ガス・ダクト・電気等の接続工事は含まれておりません。
()内の価格は税込価格<税率10%>を表示しています。

■必ずご確認ください。
 ・天井高さ、吊戸棚・レンジフード取付高さを
 ご確認ください。
 ・《 》内寸法は参考寸法です。
 ■表示記号について
 ・KP：キッチンパネル

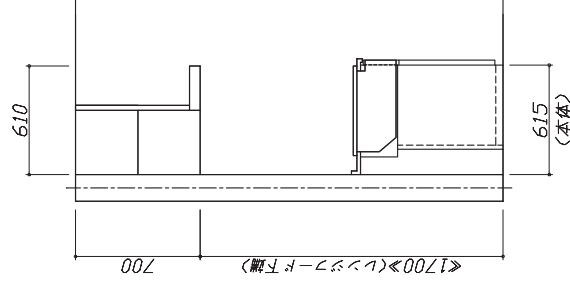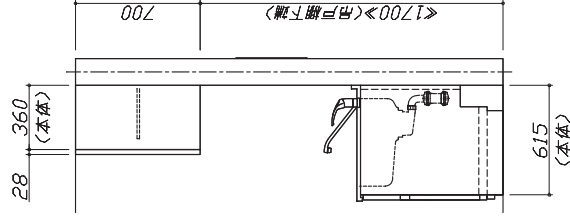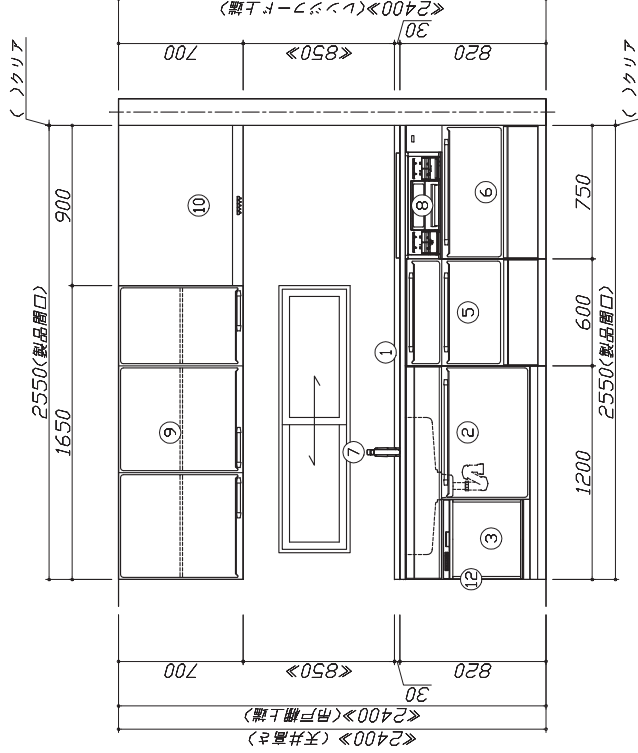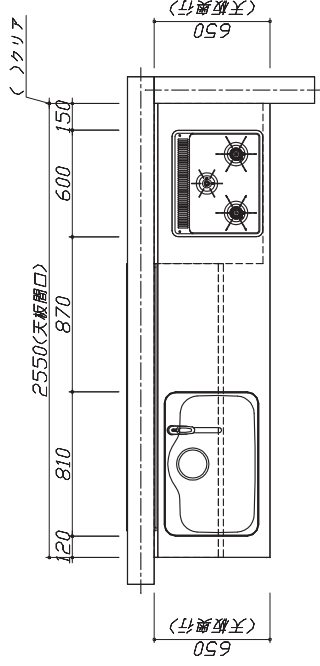

Takara standard
 タカラスタンダード株式会社

現場名称：名古屋一回崎SR SK12エナミ様邸

現場番号：C1039083

回崎営業所

ホーローシステムキッチン E d e l エーデル

プラン番号：1517F-2103-0563T

担当営業：


姿図 1

作成日：2021年3月27日

担当アドバイザー：売却TOP

縮尺：1 / 30

縮尺：A3サイズ等倍

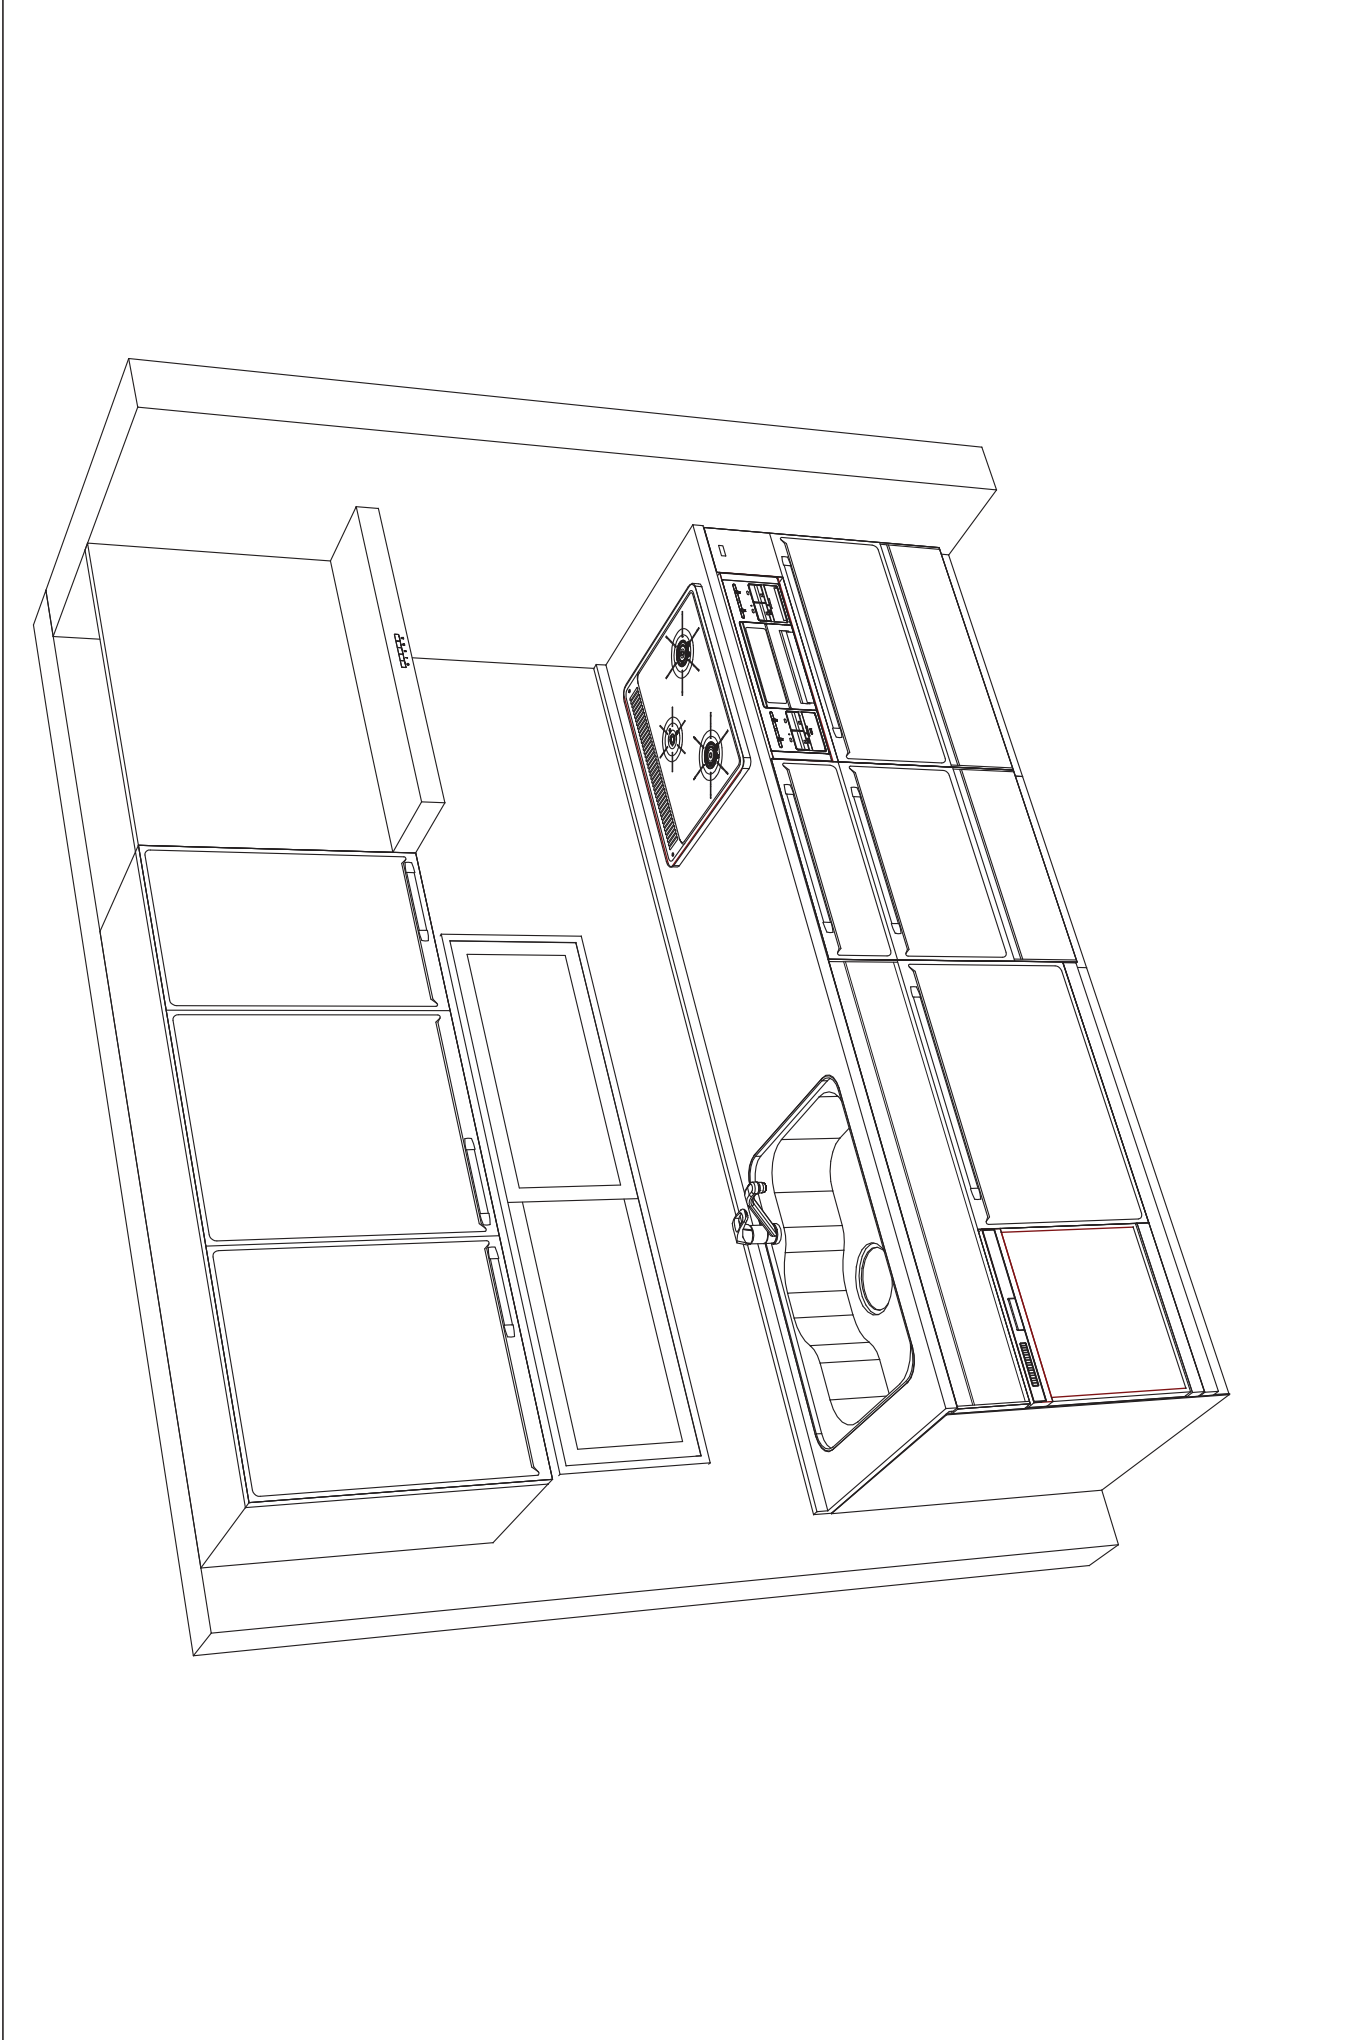

Takara standard タカラスタンダード株式会社	現場名称：名古屋一回崎SR SK12エナジー棟邸	ホーシシステムキッチン E d e l エーデル	姿図 2	縮尺：1 / 30
	現場番号：C1039083	プラン番号：1517F-2103-0563T	作成日：2021年3月27日	
	回崎営業所	担当営業：	担当アドバイザー：売却TOP	

縮尺：A3サイズ等倍