

ホーローシステムキッチン 御見積書

御名前 大阪-大阪SR SK8 様

業者 様

商品名 EMAGE エマージュ

作成日 2019年8月21日
プラン番号 1801A-1908-0237T
現場番号 A6728169

タカスタンダード株式会社
大阪支社 販売課
大阪府東大阪市長田東2丁目4番33号
TEL 06-6746-6815 / FAX 06-6746-6805

大阪ショールーム
TEL 06-6746-2311 / FAX 06-6746-1246

商品
御見積金額 **¥1,483,800 (税込 ¥1,602,504)**

()内の価格は税込価格<税率8%>を表示しています。

(参考) 別途 商品組付費 ¥125,000 (税込 ¥135,000)

商品御見積金額には商品組付費は含まれておりません。
商品組付費は現場の状況により変動する事があります。
又、給水・給湯・ガス・ダクト・電気等の接続工事は含まれておりません。

担当営業	担当アドバイザー	プラン作成者
マルチ2550		長谷

備考

コーナー名:EMG-5-VWV(SW)

御見積仕様

(キッチン)


奥行	奥行65cm
キッチン本体サイズ	I型255cm
天板高さ	85cm
扉カラー	パールアイボリー
キッチンパネル	なし
ワークトップ材質	アクリル人造大理石
カラー	ソリッドホワイト
水栓	ハンドシャワー水栓
食器洗い乾燥機	シンク下設置間口45cmタイプ
加熱機器	IHヒーター
レンジ機器	なし
ガス種	13A
周波数	60Hz

(周辺収納)

周辺扉カラー	パールアイボリー
キッチンパネル	なし
カウンター材質	人造大理石
カラー	ソリッドホワイト

御確認事項

御見積りの商品は受注生産品の為、納期は約2-3週間程度いただきます。
組立工事費には給水・給湯・ガス・ダクト・電気等の接続工事は含まれておりません。
現場の状況により商品取付費(搬入費)、御見積の内容(品番・数量・金額)が
変わる事がございます。
キッチンパネルの枚数及び金額は、現場の状況により変動いたします。

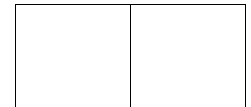

No.*

御名前 大阪-大阪SR SK8

様

現場番号	A6728169	プラン番号	1801A-1908-0237T	作成日	2019/8/21
------	----------	-------	------------------	-----	-----------

御見積明細 キッチン

NO	商品名	仕様	品番	数量	単価	金額
1	人造大理石ワークトップ	アクリル人造大理石シンク(ホワイト)	AOIH255 TDLA	1	150,500	150,500
2	シンクキャビネット	スライド・シンク下食洗	F-RRXM120 L5(VPI B	1	106,000	106,000
	食器洗い乾燥機用下飾り		シタガザリDWP45(VPI)	1	4,000	4,000
3	食器洗い乾燥機	引出し式(シルバー色)	EW-45R2ST	1	104,000	104,000
4	食器洗い乾燥機用前面パネル	扉同色	P-DWP45P (PI)	1	4,000	4,000
5	調理台キャビネット	足元スライド(3段引出し)・たっぷりホーローキャビネット	F-TFVM060 -5(VPI B	1	85,000	85,000
6	コンロ用キャビネット	足元スライド・たっぷりホーローキャビネット	F-KTVM075 R5(VPI B	1	88,500	88,500
7	水栓	エコタイプハンドシャワー水栓	KM5021TTKE	1	33,500	33,500
8	電気加熱機器	IHヒーター(グリルレス)	CS-G217DXRT	1	119,000	119,000
9	収納ユニット	マルチ収納対面用	TMB-S 165 -2	1	31,500	31,500
10	カウンター下パネル	マルチ収納対面用	TMB-PCS165(PI)	1	11,000	11,000
11	引戸収納棚板のみ	マルチ収納対面用	TMB-タナ 120P5-(W)	1	14,000	14,000
12	引戸収納マガジンラック付	マルチ収納対面用	TMB-ラック 45P5-(W)	1	8,000	8,000
13	マルチ収納対面用カウンター	人造大理石、ソリッドホワイト	C-OB165Z (A)	1	29,000	29,000
	【ベースキャビネット小計】			14		788,000
14	レンジフード(本体)	シロッコファン	VMA-905AJ L(V)	1	59,500	59,500
	レンジフード別売部品	オープンセット	PS-VMR90A-555(V)	1	8,500	8,500
15	見切り対応フィルター	レンジフード用	ミキリW10F(V)	1	1,500	1,500
16	見切り対応フィルター	下台用(足スラ用)	ミキリタ10X(WK)	1	700	700
17	エンドパネル	マルチ収納対面用	EP-TMB-85L(PI)	1	30,000	30,000
18	エンドパネル	マルチ収納対面用(耐力壁側)	EP-TMBZ (TW)	1	3,000	3,000
19	水切りネット	人大シンク用	ミズキリネット T(A)	1	3,000	3,000
20	どこでもラック(スクエアタイプ)	マルチホルダー、ホワイト	MGSK マルチホルダ (W	1	1,700	1,700
21	どこでもラック	フキン掛け(上面取付タイプ)	MGSK ウィフキンカケ (W	1	2,500	2,500
22	スパイスボックス		スパイスボックスT (W	1	1,200	1,200
23	間仕切り名人	Sタイプ、間口45cm用	MGマジキリJ SM 2	1	3,600	3,600
24	間仕切り名人	Hタイプ、間口45・60cm用	MGマジキリJ HS 1	3	3,400	10,200
25	間仕切り名人	食器用間仕切りポール	MGマジキリホ-ルJ4	2	2,700	5,400
26	間仕切り名人	Tタイプ、間口45・60cm用	MGマジキリP TT 1	1	3,900	3,900
27	水切りトレイ		ミズキリトレイ	1	3,900	3,900
28	スパイストレイ		スパイストレイ	1	2,500	2,500

御名前 大阪-大阪SR SK8

様

現場番号	A6728169	プラン番号	1801A-1908-0237T	作成日	2019/8/21
------	----------	-------	------------------	-----	-----------

御見積明細 キッチン

NO	商品名	仕様	品番	数量	単価	金額
29	コンセント	マルチ収納対面用	TMBコンセントボックス	1	3,500	3,500
キッチン合計				34		¥932,600

御見積明細 周辺収納

NO	商品名	仕様	品番	数量	単価	金額
30	ウォールキャビネット	周辺用吊戸、耐震タッチ付	W-M L090 -P(VPI B	1	31,100	31,100
31	ウォールキャビネット	周辺用吊戸、耐震タッチ付	W-M L075 -P(VPI B	1	29,100	29,100
32	トールユニット上台	引戸	OH90	1		
	トールユニット上台用キャビネット	引戸	O-UH L090	1	33,000	33,000
	トールユニット上台用引戸扉	引戸	ヒキドF-ZUH 90	1	45,000	45,000
	トールユニット用引戸レール		レール F-ZUH 90	1	31,000	31,000
33	トールユニット下台	奥行45cm、3段引出しタイプ	O-DFSL090 -5(VPI B	1	89,900	89,900
34	カウンターユニット用カウンター	奥行45cm、人造大理石、ソリッドホワイト	C-OP165NU (A)	1	50,500	50,500
35	カウンターキャビネット	奥行45cm、ハイカウンター	F-HHSL090 -5(VPI B	1	114,500	114,500
36	家電収納ユニットキャビネット	スライド	F-HYSL075 -5(VPI B	1	86,500	86,500
37	見切り対応フィラー	トールユニット用	ミキリ-ル10(WK)	1	500	500
38	エンドパネル	周辺用ミドル吊戸用(H700)	EP-WMN (VPI B	1	7,500	7,500
39	エンドパネル	吊戸・トール間用H560	EP-OA-IM (VPI B	1	6,900	6,900
40	エンドパネル	奥行45cmハイカウンター用	EP-NIG-85 (VPI B	1	11,500	11,500
41	吊戸下ホーローパネル	周辺用吊戸用、ホワイト	PZTN-185 (SW)	1	8,500	8,500
周辺収納合計				15		¥545,500

御見積明細 キッチンパネル

NO	商品名	仕様	品番	数量	単価	金額
1	パネル施工キット	シリコン色(アイボリー)	パネルセコキットS(I)	1	5,700	5,700
キッチンパネル合計				1		¥5,700

商品総合計				50		¥1,483,800
-------	--	--	--	----	--	------------

御見積明細の価格には消費税は含まれておりません。別途消費税が必要となります。

御名前 大阪-大阪SR SK8

様

現場番号	A6728169	プラン番号	1801A-1908-0237T	作成日	2019/8/21
------	----------	-------	------------------	-----	-----------

(参考) 別途 商品組付費

キッチン商品組付費 ¥125,000 (税込 ¥135,000)

キッチンパネル商品組付費 別途

商品組付費は現場の状況により変動する事があります。又、給水・給湯・ガス・ダクト・電気等の接続工事は含まれておりません。



()内の価格は税込価格 < 税率8% > を表示しています。

■必ずご確認ください。

- ・天井高さ、吊戸棚・レンジフード取付高さをご確認ください。
- ・《 》内寸法は参考寸法です。

■表示記号について

- ・KP：キッチンパネル
- ・▽：設置基準線

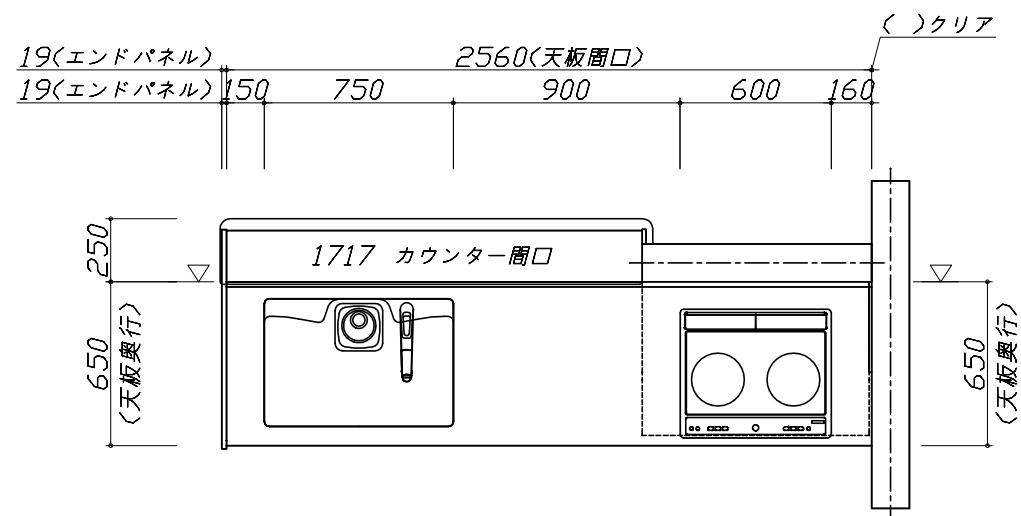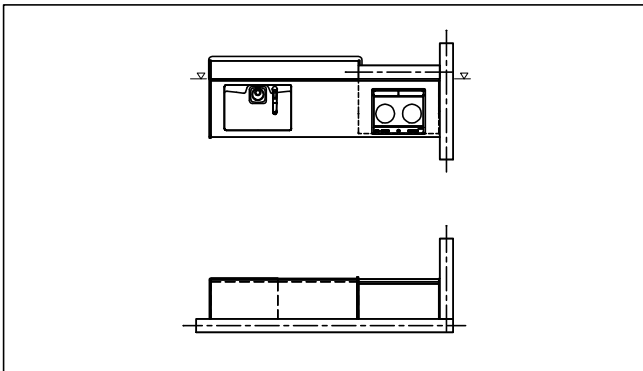

Takara standard
タカラスタンダード株式会社

現場名称： 大阪-大阪SR SK8様邸

現場番号： A6728169

大阪支社 販売課

ホーローシステムキッチン EMAGE エマージュ

プラン番号： 1801A-1908-0237T

担当営業 : マチ2550

姿図 1

作成日： 2019年8月21日




担当アドバイザー：

縮尺： 1 / 30

縮尺：A3サイズ等倍

- 必ずご確認ください。
 - ・天井高さ、吊戸棚・レンジフード取付高さをご確認ください。
 - ・《 》内寸法は参考寸法です。
- 表示記号について
 - ・KP：キッチンパネル
 - ・▽：設置基準線

■《41》吊戸下ホーローパネルあり

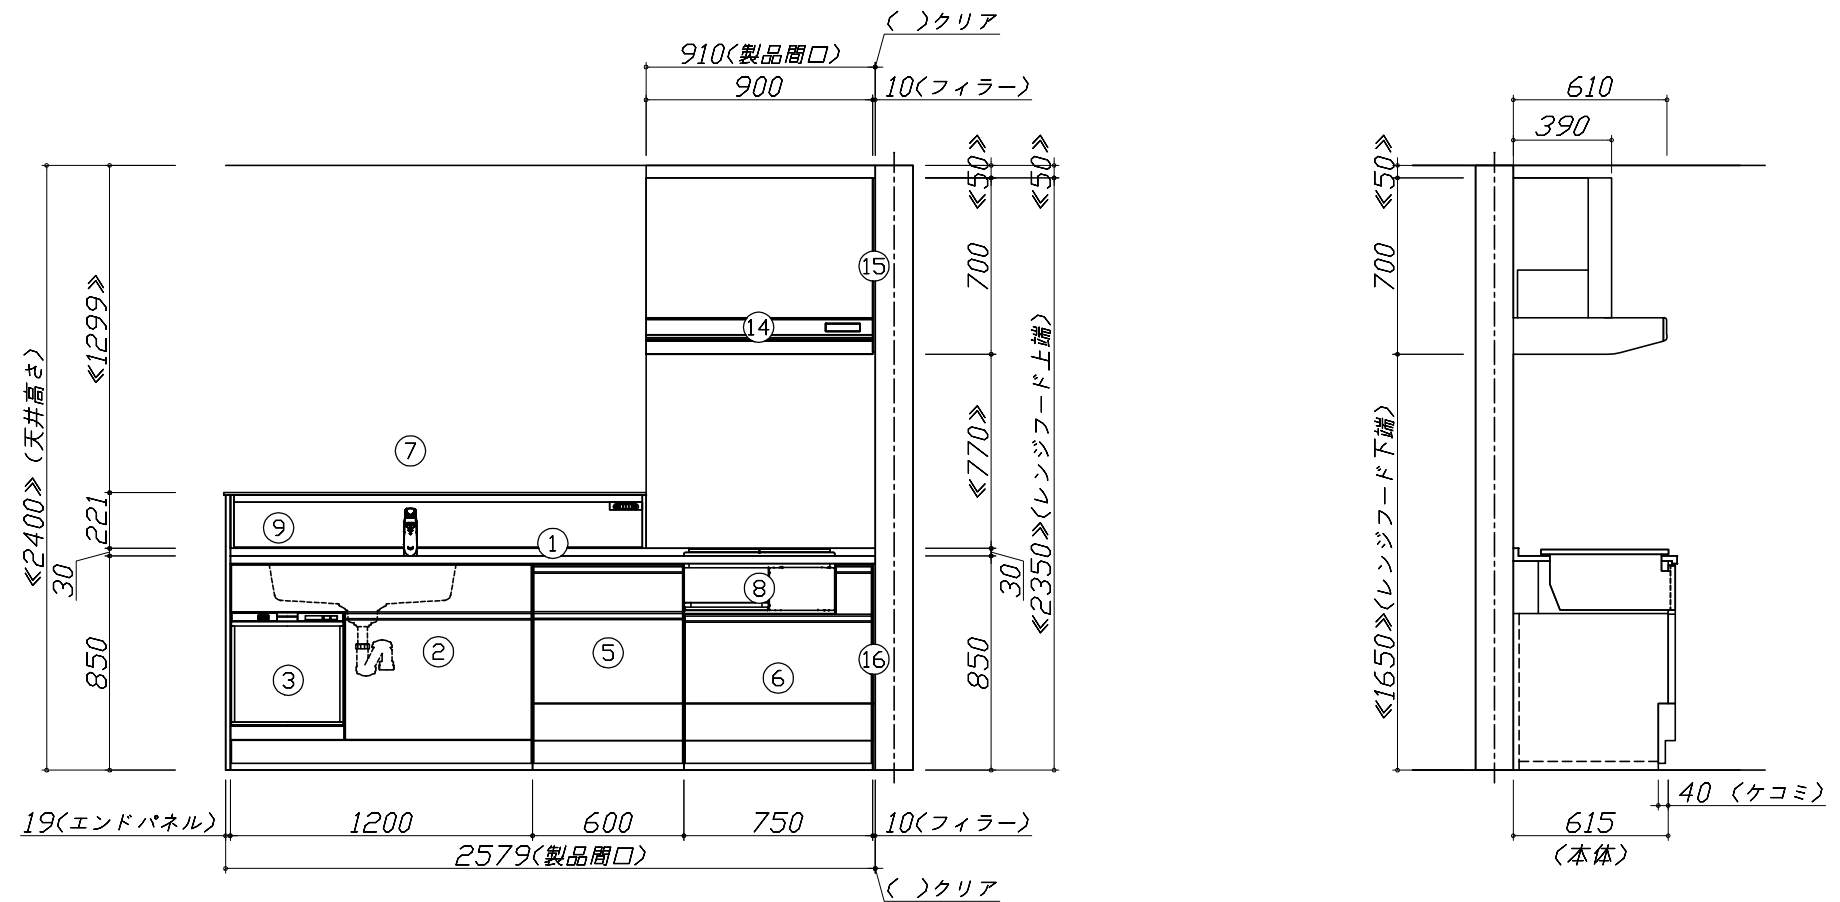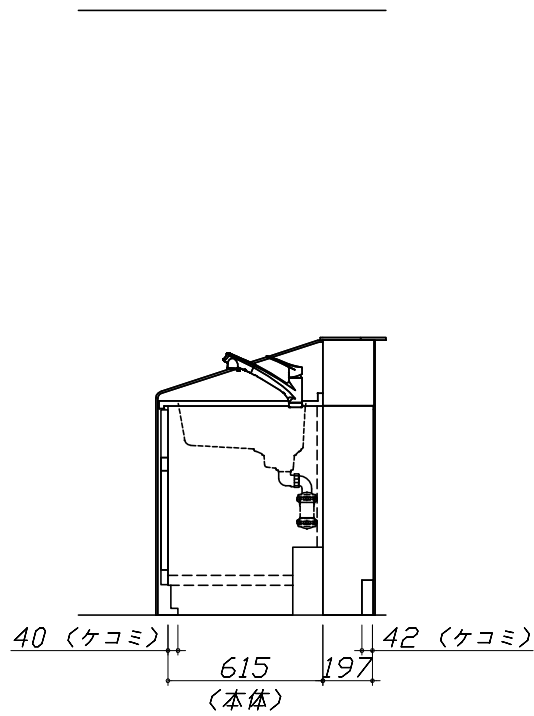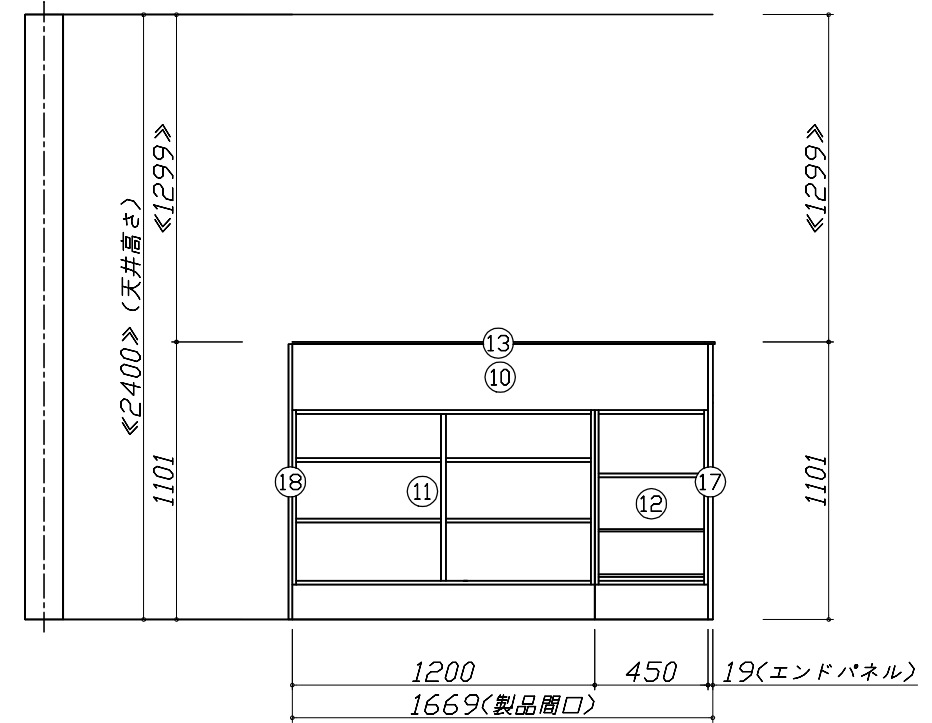

Takara standard
タカラスタンダード株式会社

現場名称： 大阪-大阪SR SK8様邸
現場番号： A6728169
大阪支社 販売課






ホーローシステムキッチン EMAGE エマージュ
プラン番号： 1801A-1908-0237T
担当営業： マチ2550


姿図 2 縮尺： 1 / 30
作成日： 2019年8月21日
担当アドバイザー：

縮尺：A3サイズ等倍

- 必ずご確認ください。
 - ・天井高さ、吊戸棚・レンジフード取付高さをご確認ください。
 - ・《 》内寸法は参考寸法です。
- 表示記号について
 - ・KP：キッチンパネル
 - ・▽：設置基準線

■《41》吊戸下ホーローパネルあり

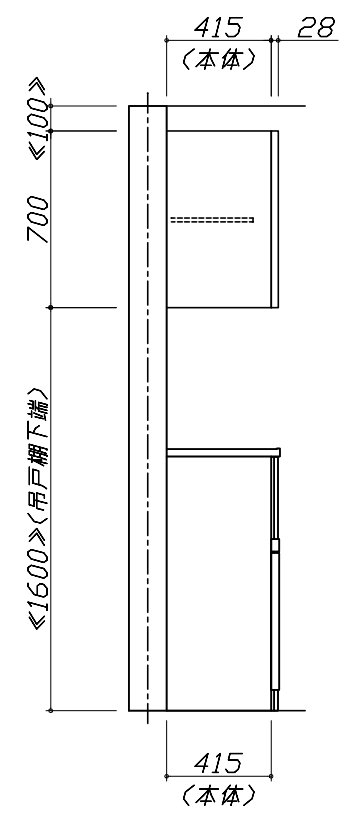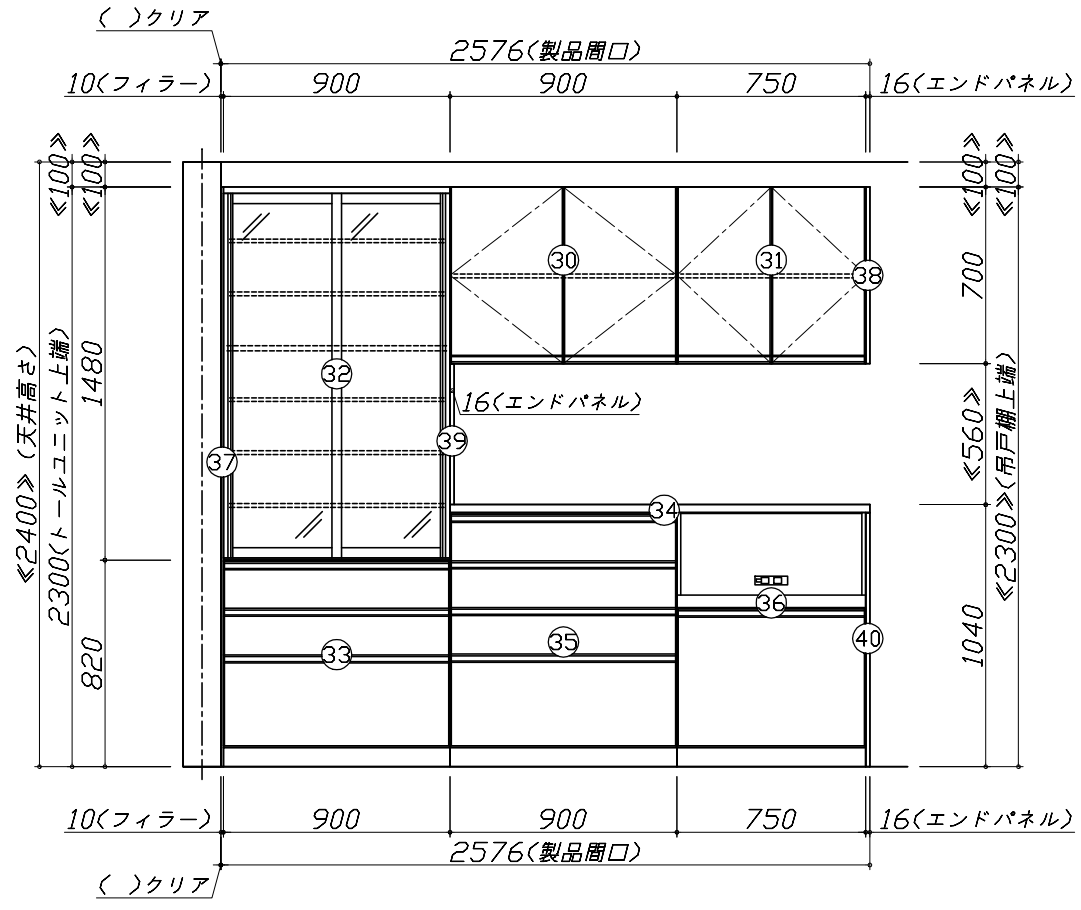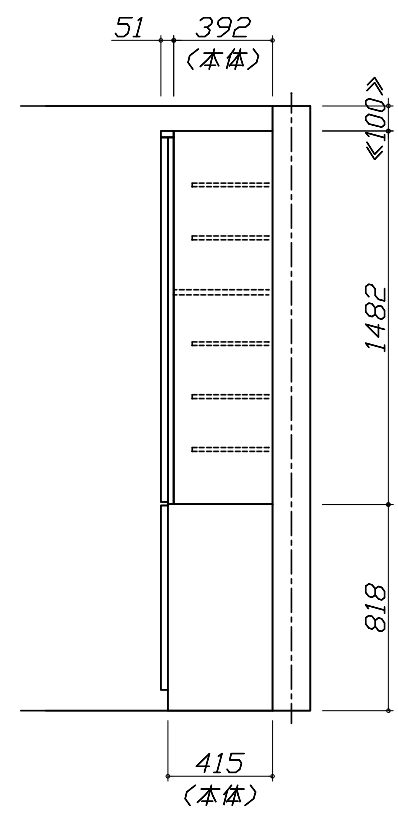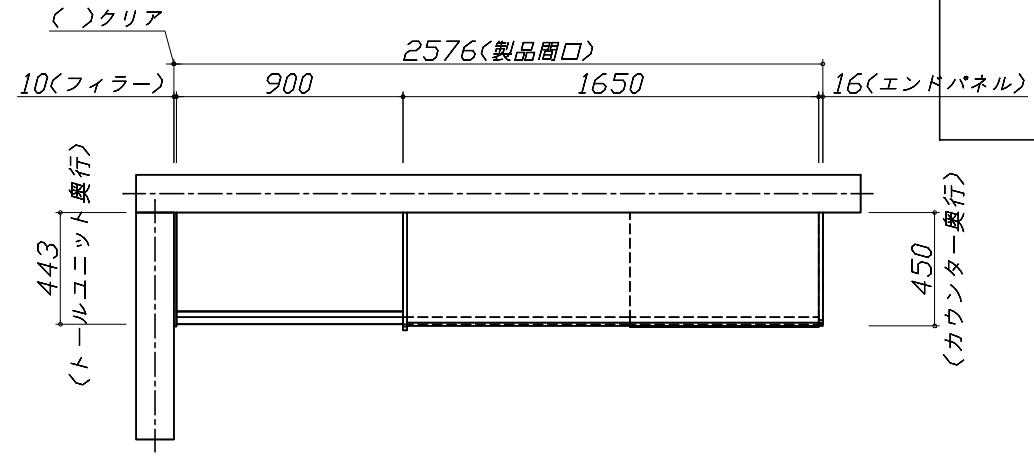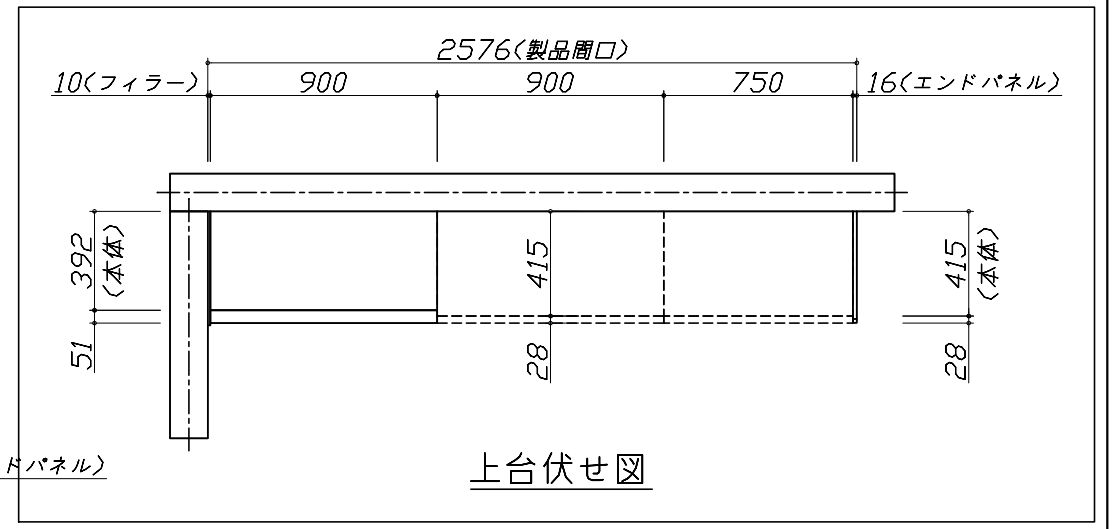

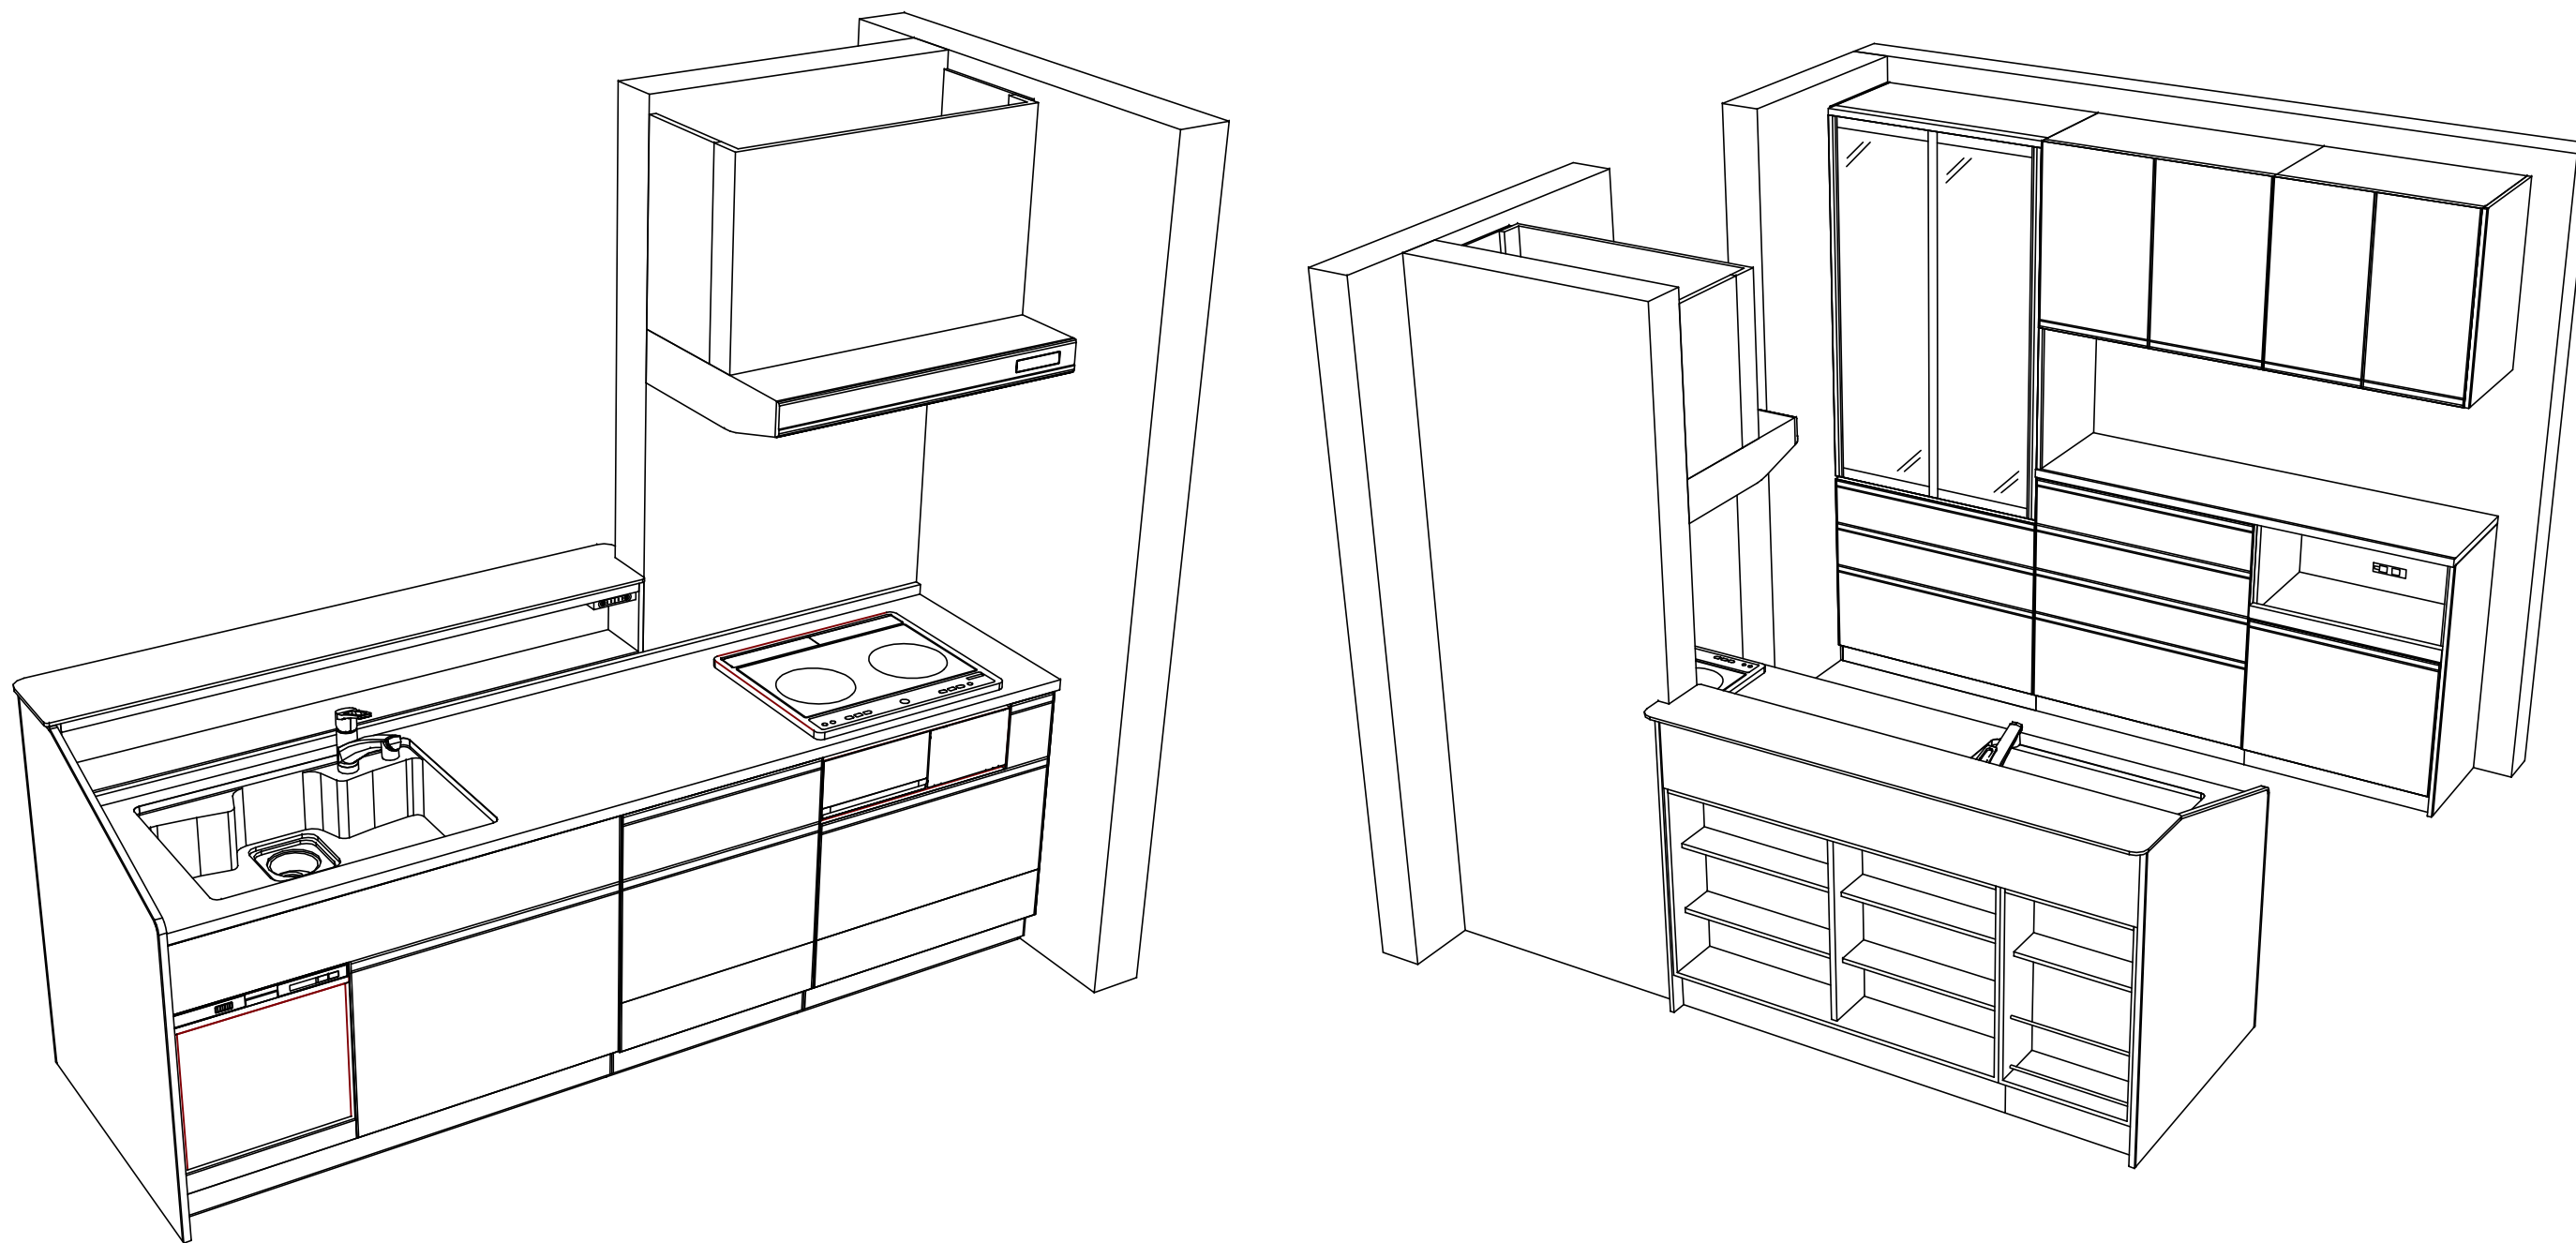

Takara standard
 タカラスタンダード株式会社

現場名称： 大阪-大阪SR SK8様邸
 現場番号： A6728169
 大阪支社 販売課

ホーローシステムキッチン EMAGE エマージュ
 プラン番号： 1801A-1908-0237T
 担当営業 : マチ2550

姿図 4
 縮尺： 1 / 30
 作成日： 2019年8月21日
 担当アドバイザー：

縮尺：A3サイズ等倍

■商品仕様概要

商品仕様	商品シリーズ	ホーローシステムキッチン EMAGE エマージュ		
	タイプ	足元スライドタイプ		
	扉カラー	パールアイボリー		
	引手種類	-		
	天板形状・開口	I型255cm		
		-		
	奥行	奥行65cm		
	天板高さ	85cm		
	キッチンパネル	-		
	キッチンパネルカラー	なし		
見切り・エッジ材	-			

■商品仕様書（キッチン側）

品目	仕様			備考
天板	材質	アクリル人造大理石	色 ソリッドホワイト	
	シンク	アクリル人造大理石シンク	色 ホワイト	
	部品	-		
		-		
		ミスト初対 T(A)		
		-		
下台	本体	ホーロー製	色 ホワイト	
	底板	ホーロー製		
	引出し	ホーロー製		
	レール・丁香	ソフトクローズレール		
	部品(標準)	かくせるホーローボックス		
	部品(オプション)	たっぷりホーローキャビネット		
設備仕様(下台)	水栓1	KM5021TTKE		
	水栓2	-		
	食器洗い乾燥機	EW-45R2ST	色 シルバー	125V-15A・アース付コンセント
	加熱機器(本体)	CS-G217DXRT	色 シルバー	250V-30A(単相200Vコンセント)
	加熱機器(トッププレート)	ガラストップ	色 シルバー	
吊戸棚	加熱機器(レンジ)	-		
	本体	-		
	耐震ラッチ	-		
	部品	-		
レンジフード	品名	VMA-905AJ L(V)	色 シルバー	125V-15A(2芯コンセント)
	ファン仕様	シロッコファン(常時換気タイプ)		
	部品	-		
		PS-VMR90A-555(V)		
設備仕様(上台)	照明ユニット	-		
	アイラック	-		
	電動昇降吊戸棚	-		
	昇降棚	-		
エンドパネル	材質	-		
		-		
		ホーロー製	色	パールアイボリー
天井幕板	品名	-		

■商品仕様書（周辺収納側）

品目	仕様			備考
周辺仕様	周辺扉カラー	パールアイボリー		
	キッチンパネル	なし		
トールユニット	本体	木製	色 ホワイト	
	底板	木製		
	引出し	ホーロー製		
	レール	ソフトクローズレール		
	丁香	-		
	耐震ラッチ	-		
	部品	棚板		
カウンターユニット	本体	ホーロー製	色 ホワイト	
	底板	ホーロー製		
	レール	ソフトクローズレール		
	丁香	-		
家電収納	本体	ホーロー製	色 ホワイト	100V
	部品	-		
周辺カウンター	材質	人造大理石	色 ソリッドホワイト	
吊戸棚	本体	化粧ボード		色 ホワイト
	耐震ラッチ	有		
	部品	棚板		
設備仕様(上台)	アイラック	-		
エンドパネル	材質	ホーロー製	色	パールアイボリー
		-		
天井幕板	品名	-		

■必ずご確認ください。

・天井高さ、吊戸棚・レンジフード取付高さをご確認ください。

・《 》内寸法は参考寸法です。

■設備図の見方、表示記号について

・寸法はキッチンパネル厚みとクリア寸法を含んでいません。

・KP：キッチンパネル

■必ずお読みください


1)以下の工事・部材は別途ご用意ください。

- ・周囲躯体、仕上げ、取付用下地工事
- ・ダクト工事、壁面開口、屋外化粧カバー取付等
- ・給排水配管、電気配線、ガス配管及び接続工事

2)本体の取付以外の関連工事は法的有資格者による工事が必要になります。

- ・大工工事、電気工事、ガス配管工事、管工事、建具工事等

3)キッチンパネルを設置する壁面下地は
 プラスターボード仕上げをお願いします。

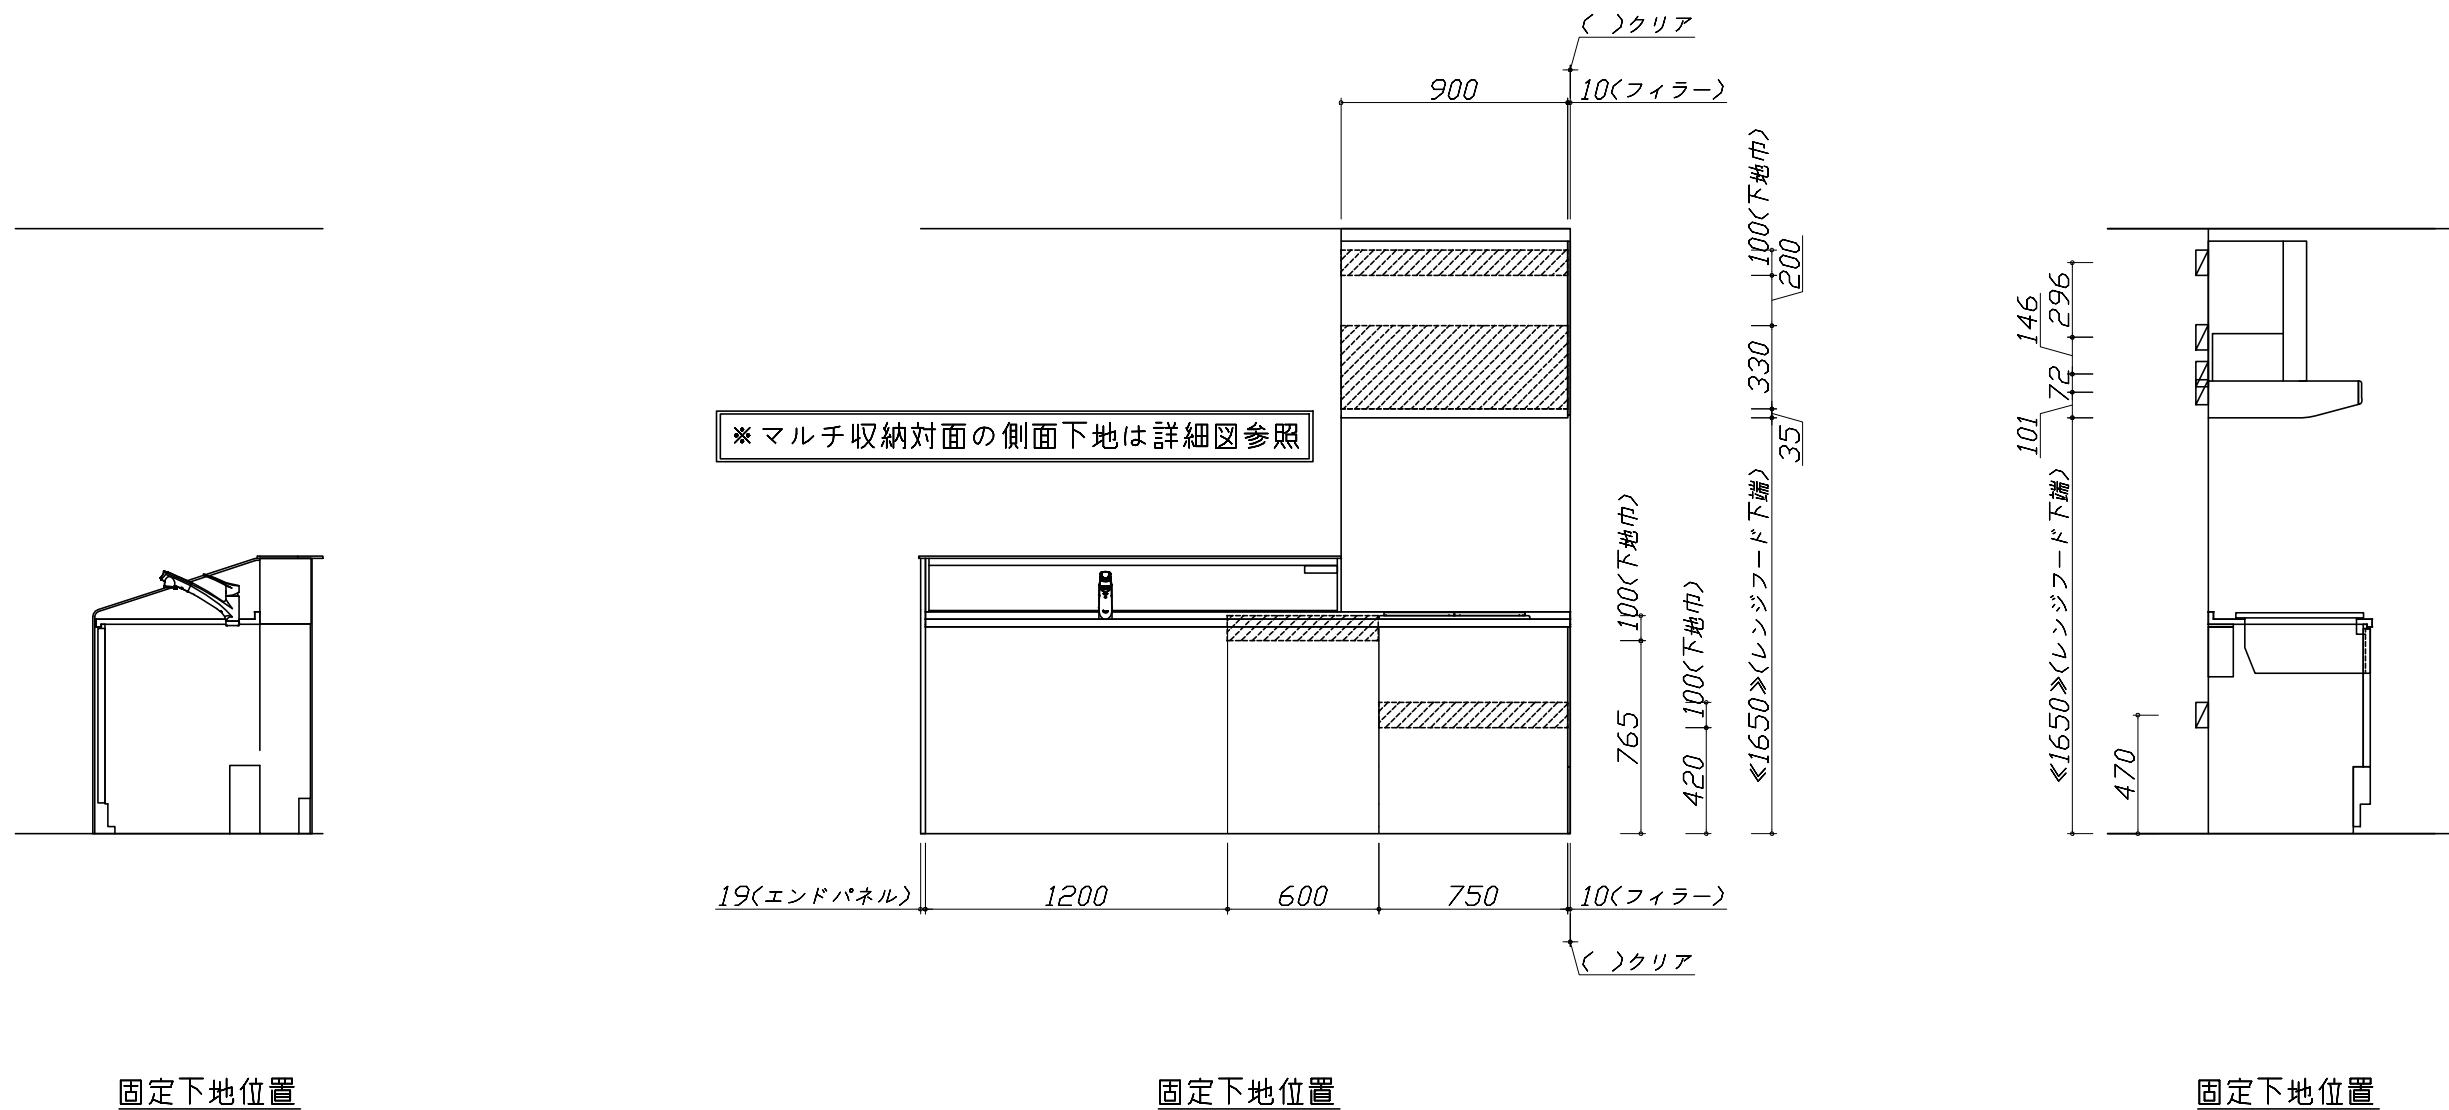


■必ずご確認ください。

- ・天井高さ、吊戸棚・レンジフード取付高さをご確認ください。
 - ・《 》内寸法は参考寸法です。
- 設備図の見方、表示記号について
- ・寸法はキッチンパネル厚みとクリア寸法を含んでいません。
 - ・KP：キッチンパネル


■吊戸棚取付注意事項

- 吊戸棚の取付は、必ず商品同梱の専用ネジ（トラスタッピンネジ4.5×60）を使用してください。
- 固定下地は固定位置を中心に幅100mm以上、厚み12mm以上の十分な強度を持つ合板をお願いします。

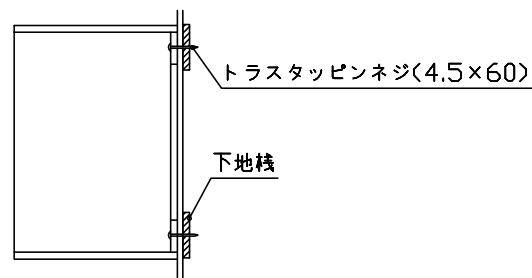


■必ずお読みください


- 以下の工事・部材は別途ご用意ください。
 - ・周囲躯体、仕上げ、取付用下地工事
 - ・ダクト工事、壁面開口、屋外化粧カバー取付等
 - ・給排水配管、電気配線、ガス配管及び接続工事
- 本体の取付以外の関連工事は法的有資格者による工事が必要になります。
 - ・大工工事、電気工事、ガス配管工事、管工事、建具工事等
- キッチンパネルを設置する壁面下地は、プラスターボード仕上げをお願いします。

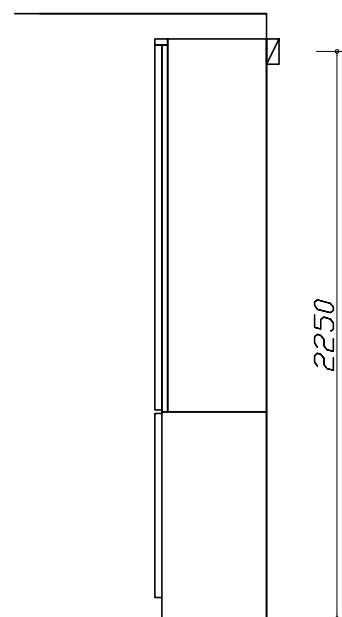

固定下地位置

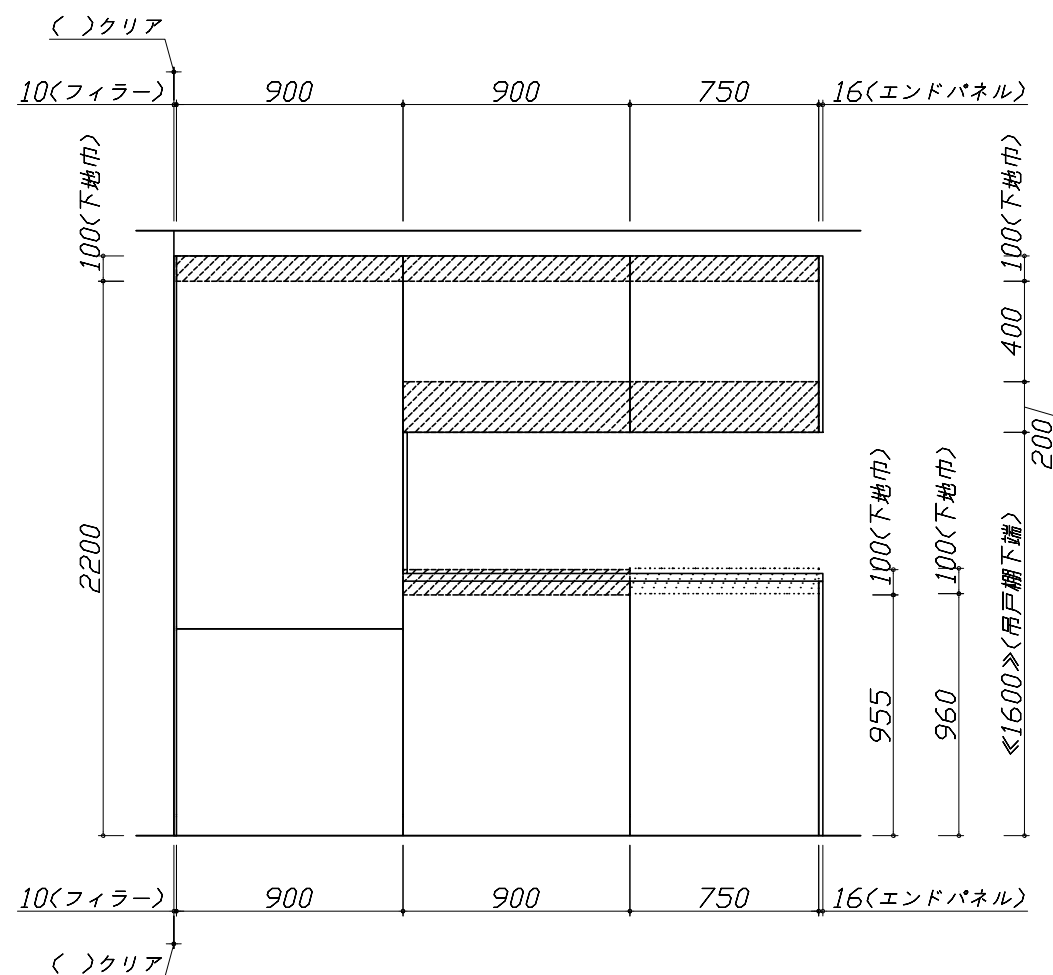

固定下地位置

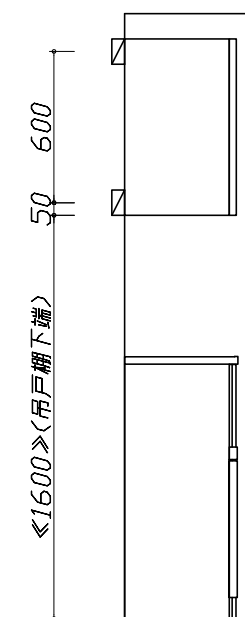

固定下地位置

■必ずご確認ください。

- ・天井高さ、吊戸棚・レンジフード取付高さをご確認ください。
- ・《 》内寸法は参考寸法です。


■設備図の見方、表示記号について

- ・寸法はキッチンパネル厚みとクリア寸法を含んでいません。
- ・KP：キッチンパネル
- ・▽：設置基準線

■設備記号

記号	記号の意味	記号	記号の意味
○	給水位置	⊙	ガス配管位置
●	給湯位置	⊖	コンセント位置
⊘	排水位置	⊖E	アース付コンセント位置
⊕	電源位置	⊕	電源取出位置

□ : 点検口

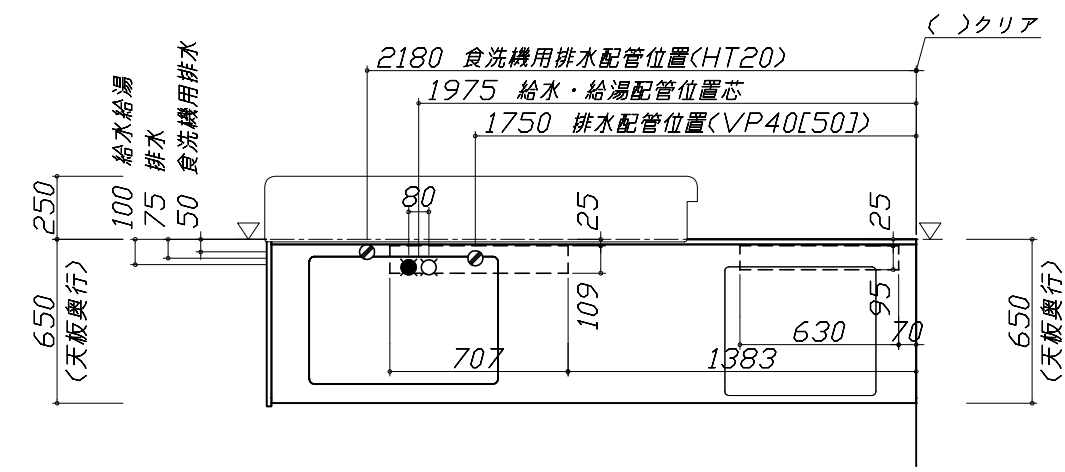

■必ずお読みください

1)以下の工事・部材は別途ご用意ください。

- ・周囲躯体、仕上げ、取付用下地工事
- ・ダクト工事、壁面開口、屋外化粧カバー取付等
- ・給排水配管、電気配線、ガス配管及び接続工事




2)本体の取付以外の関連工事は法的有資格者による工事が必要になります。

- ・大工工事、電気工事、ガス配管工事、管工事、建具工事等

■機器類電源詳細

1	食洗機用電源	15A-125V E付埋込コンセント	⊖E
2	レンジフード用電源	15A-125V 埋込コンセント 消費電力145W	⊖
3	IHヒーター用電源	30A-250V 单相200Vコンセント 消費電力5500W	⊕

※ダクト配管可能範囲は詳細図参照

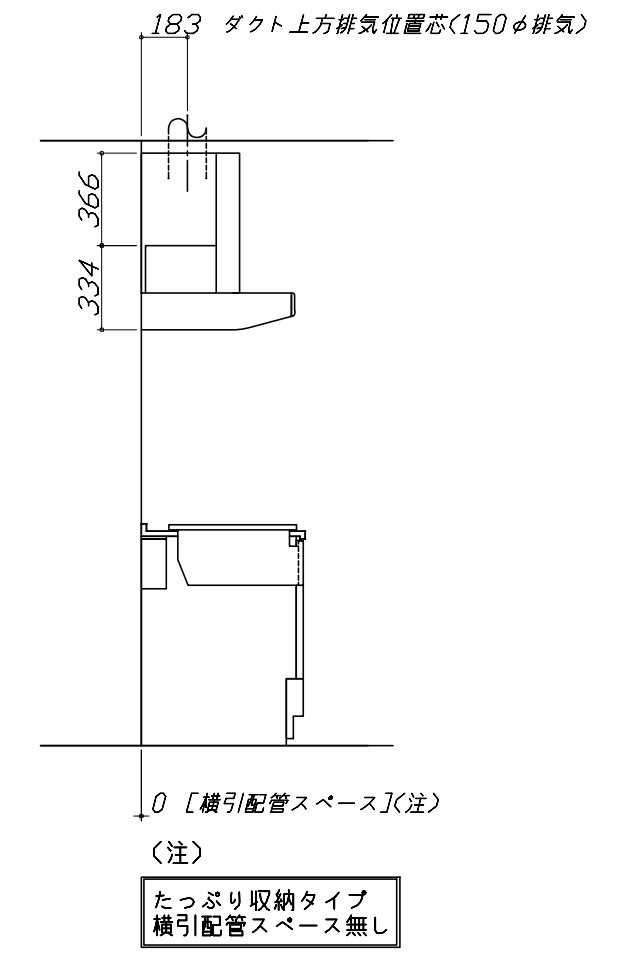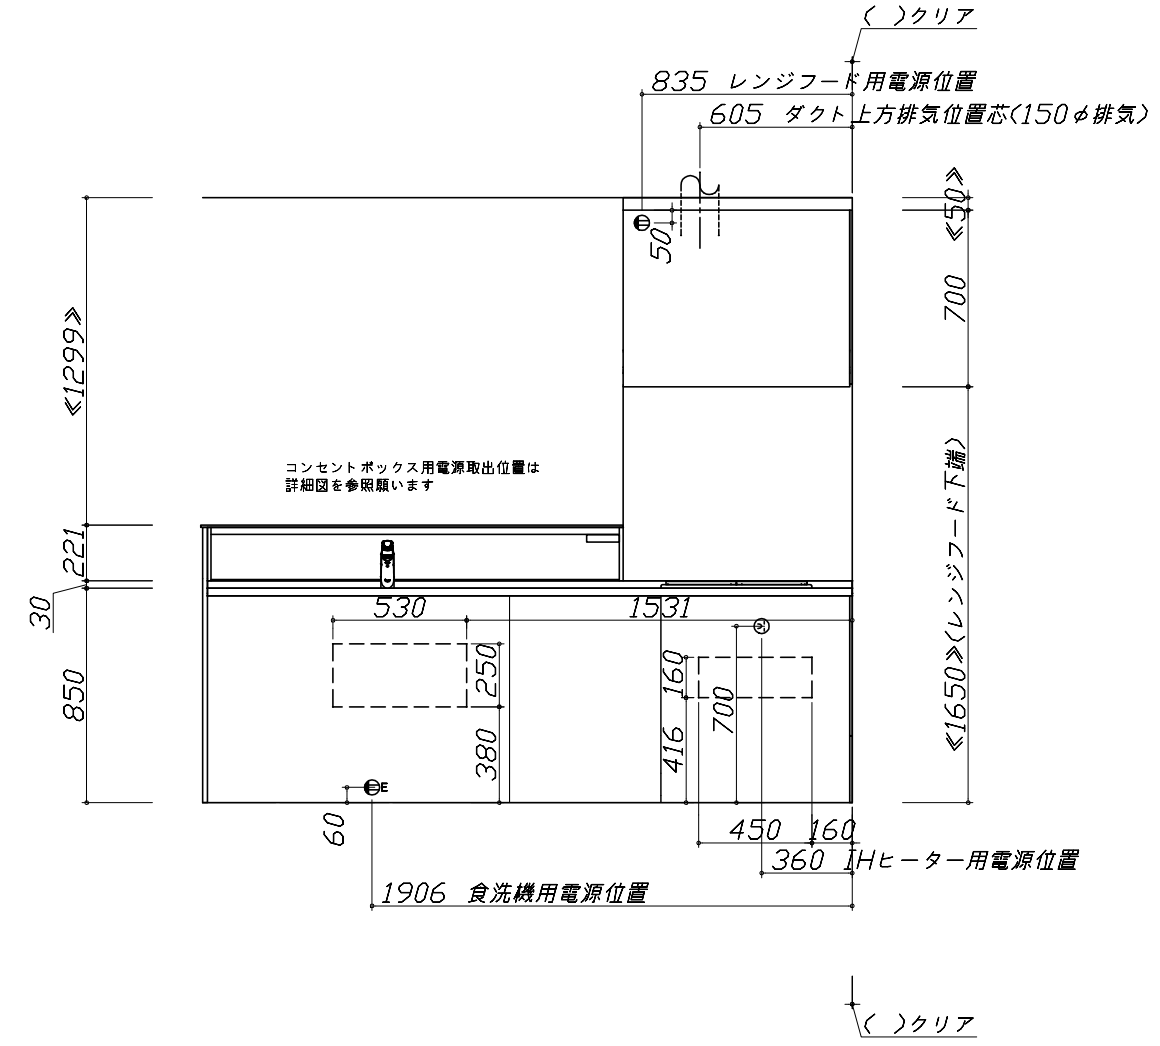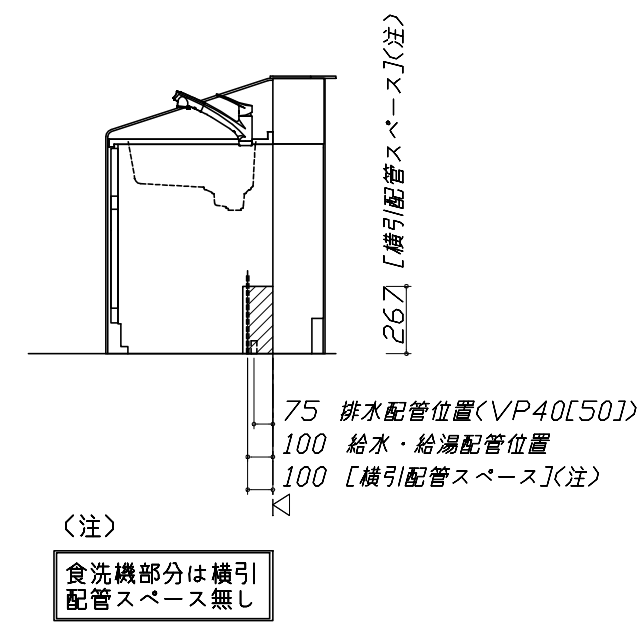


- 必ずご確認ください。
 - ・天井高さ、吊戸棚・レンジフード取付高さをご確認ください。
 - ・《 》内寸法は参考寸法です。
- 設備図の見方、表示記号について
 - ・寸法はキッチンパネル厚みとクリア寸法を含んでいません。
 - ・KP：キッチンパネル
 - ・▽：設置基準線

- 必ずお読みください
- 1)以下の工事・部材は別途ご用意ください。
 - ・周囲躯体、仕上げ、取付用下地工事
 - ・ダクト工事、壁面開口、屋外化粧カバー取付等
 - ・給排水配管、電気配線、ガス配管及び接続工事
- 2)本体の取付以外の関連工事は法的有資格者による工事が必要になります。
 - ・大工工事、電気工事、ガス配管工事、管工事、建具工事等


■機器類電源詳細

1	家電収納ユニット用電源	15A-100V・コト`必要長さ1m	9
---	-------------	--------------------	---

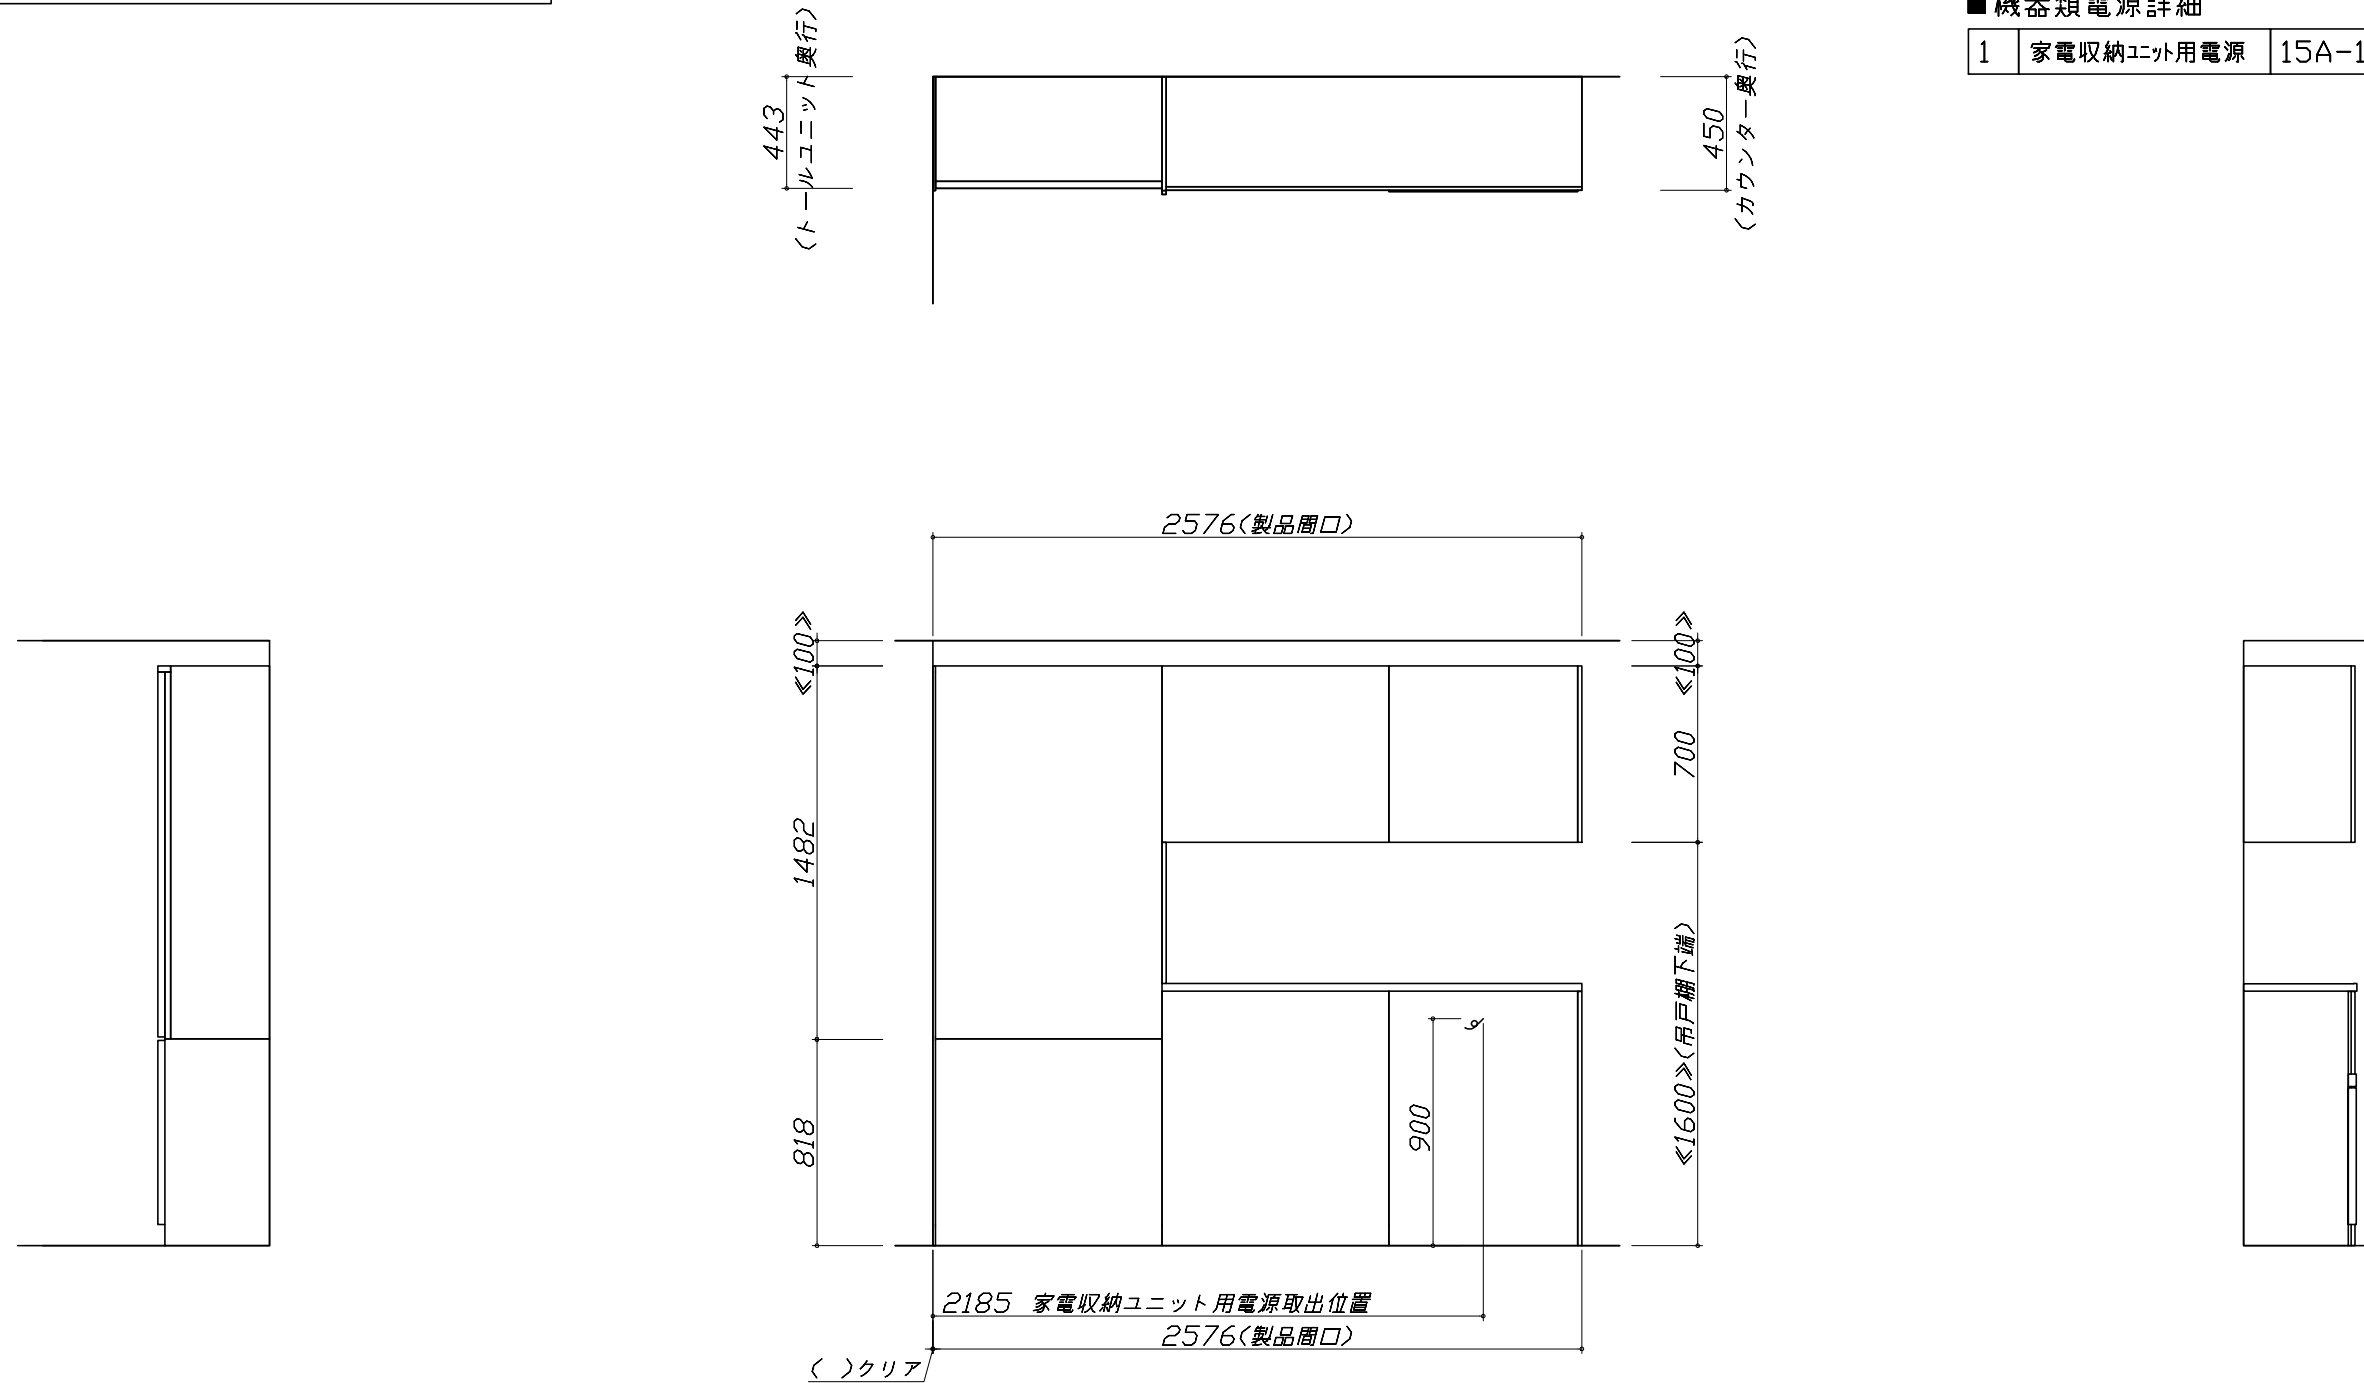


人大シンク給水排水配管例図

給水給湯壁出し配管の場合
止水栓位置にアングル止水栓を取り付けてください。
(止水栓は別途)

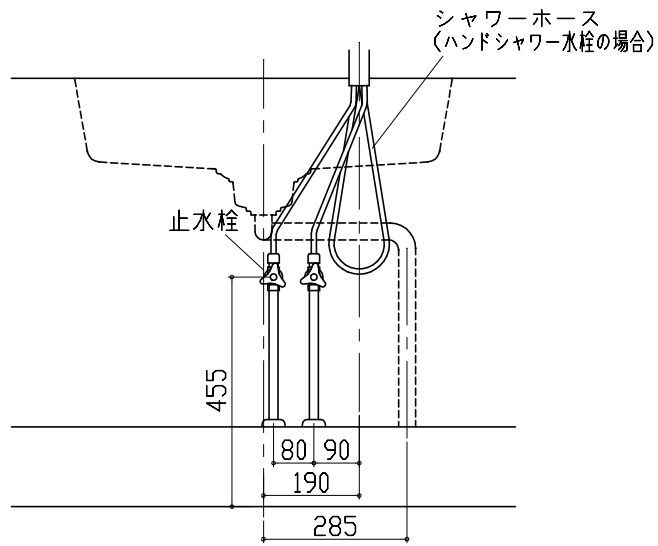


シンク下食器洗い乾燥機 配管例図

床立上げの配管例

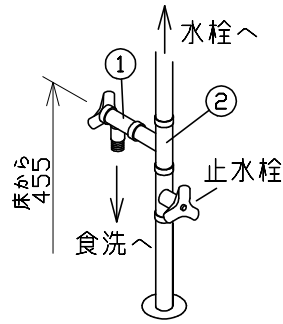


壁出しの配管例

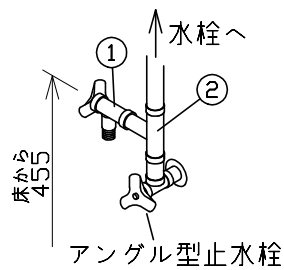


- 必要部材
①止水栓
②片ナットチーズ
(給湯の場合は耐熱配管)
*水栓の給水(湯)管より分岐しますので、食器洗い乾燥機専用の給水(湯)管は不要です。
*必要部材は建築側用意となります。

床立上げの配管例

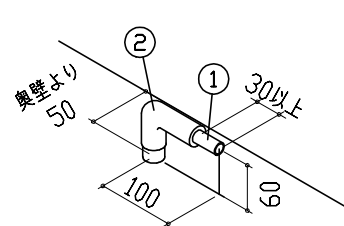

壁出しの配管例

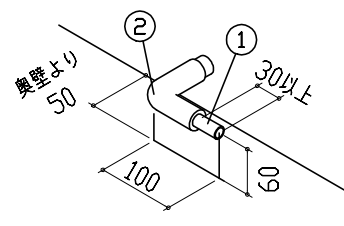



- 必要部材
①HT20
②エルボ
(耐熱塩ビ使用のこと)
*必要部材は建築側用意となります。

レンジフード詳細図

<VMA-905 L排気>

前面パネル塗装梁欠き対応タイプ

後方および左右排気口位置はVMH丸が外金具し使用時の寸法です。
アルミダクト使用時の排気口位置はダクト配管可能範囲を参照ください。
実際の排気用接続部品の開口部寸法はφ148です。


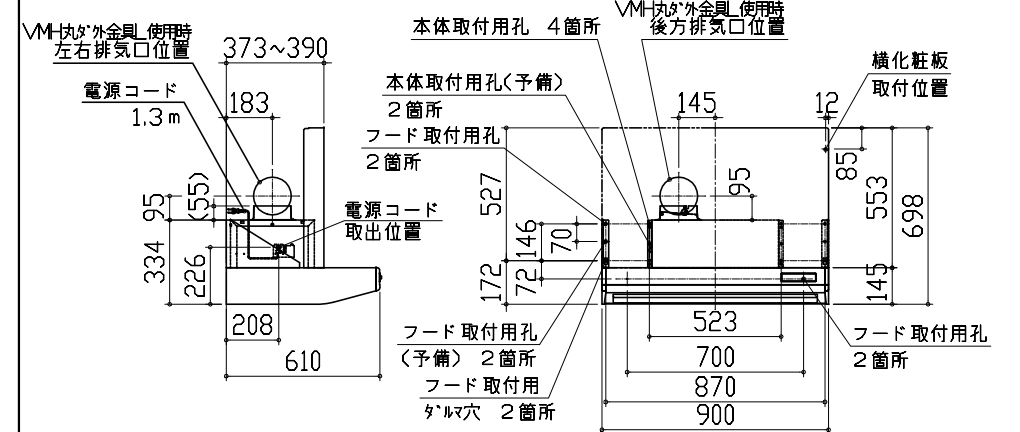
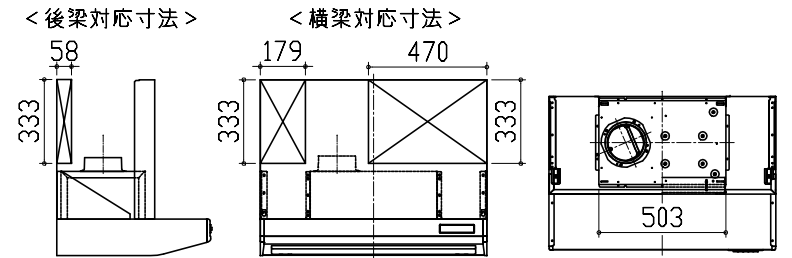


電気配線例図

<CS-G217DXRT>

電源は200V30A以上の専用回路を設けてください。

左勝手の場合、
右勝手は左右対称。

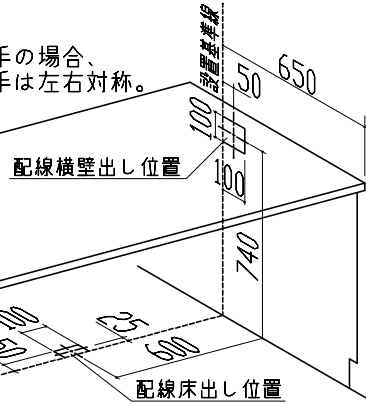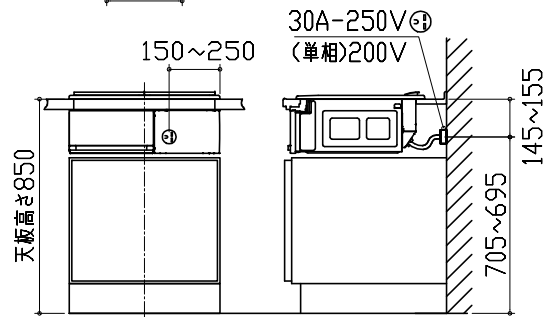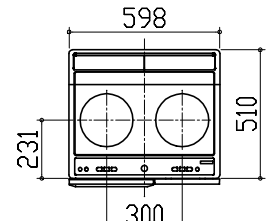

背面に壁の無いプランの場合は、
下表に従い配線を引き込んでください。


プランタイプ	横壁	床
フラット対面プラン(スリムタイプ)		
フラット対面プラン (ワイドタイプ*背面収納無)	○	○
ラウンド対面		
アイランド対面	×	○
フラット対面プラン (ワイドタイプ*背面収納有)		
フラット対面プラン (フル戸収納タイプ)	○	×
マルチ収納対面プランI型 (ホローパネル/オープンタイプ)		

シンク下食器洗い乾燥機 電気配線例図

電源は100V15A以上の専用回路を
設けてください。

品番	消費電力
EW-45R2ST	527W



*本体を設置する場所の背壁(図の斜線部)に給・排水工事部分
を避けて125V、15Aのアース端子付埋込みコンセントを設
け、これに電源電線、アース線を配線してください。

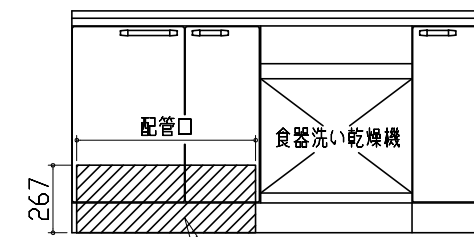







コンセント位置/配管口の下の後壁
(15A-125Vアース端子付埋込)

レンジフード詳細図 ダクト配管可能範囲

<VMA 風圧シャッター L排気>

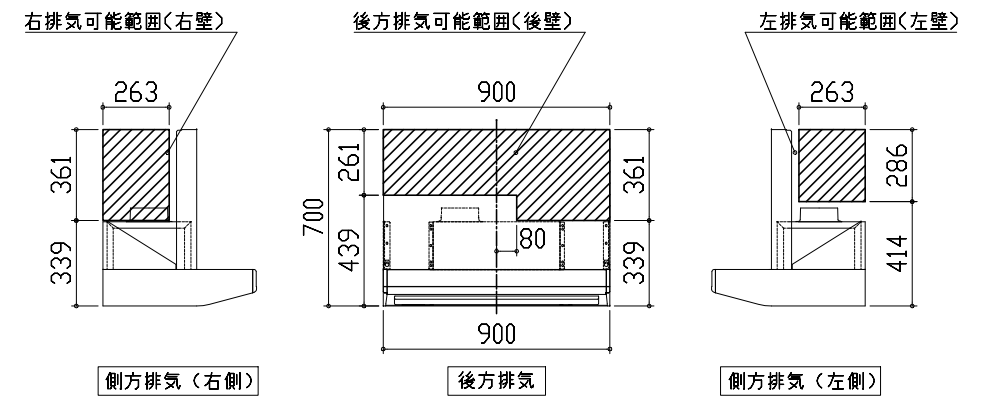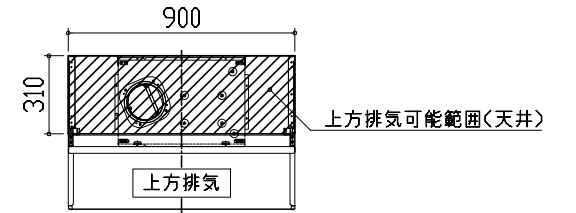


- 注)
●本図はアルミダクトφ150を使用した場合の配管可能範囲である。
断熱材を取付ける場合は厚みを考慮すること。
●リフォーム時など、既設の壁排気口を利用する場合、P変換アタッチメント(別売)を使用すること。
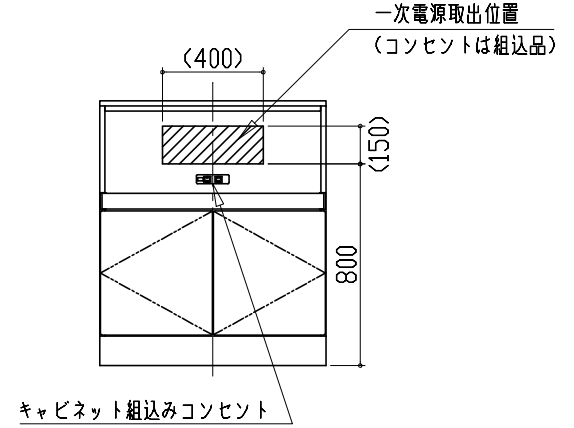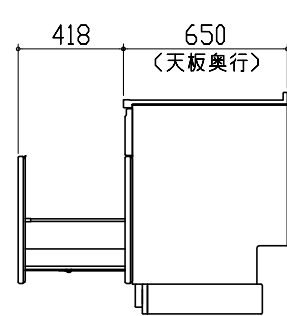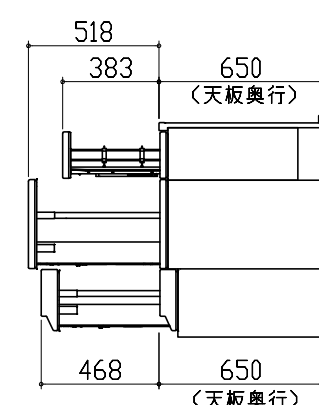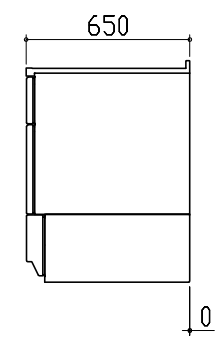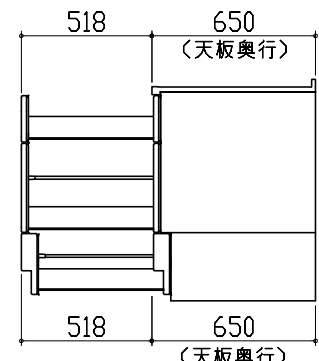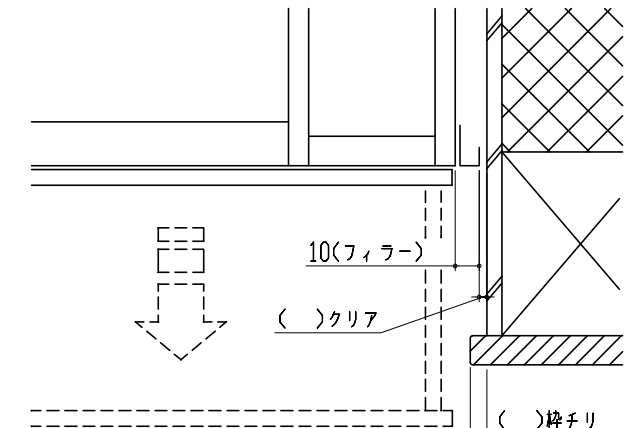
<p>家電収納庫 電気配線例図</p> <p><奥行45cm></p> <p>電源は100V15A以上の専用回路を 設けてください。</p> 	<p>キャビネット引出寸法 詳細図</p> <p>【シンクキャビネット】</p> 	<p>キャビネット引出寸法 詳細図</p> <p>【コンロキャビネット】</p> 	
<p>横引配管有効寸法 詳細図</p> <p>【調理キャビネット】</p>	<p>キャビネット引出寸法 詳細図</p> <p>【調理キャビネット】</p>	<p>エンド取り合い詳細図</p> <p>【キッチン本体 右側】</p>	
<p>足元スライドたっぷり収納タイプ</p>  <p>※横引配管スペースなし</p> <p>▨ : 配管スペース</p>		 <div data-bbox="2092 1711 2745 1837" style="border: 1px solid black; padding: 5px;"> <p>■ 留意事項 引出しを開けたときにドア枠・窓枠・巾木と干渉しないようクリアを確保してください。</p> </div>	
<p>Takara standard タカラスタンダード株式会社</p>	<p>現場名称： 大阪-大阪SR SK8様邸 現場番号： A6728169 大阪支社 販売課</p>	<p>ホーローシステムキッチン EMAGE エマージュ プラン番号： 1801A-1908-0237T 担当営業： マル2550</p>	<p>詳細図 2 縮尺： FREE 作成日： 2019年8月21日 担当アドバイザー：</p>

エンド取り合い詳細図

【周辺 左側】

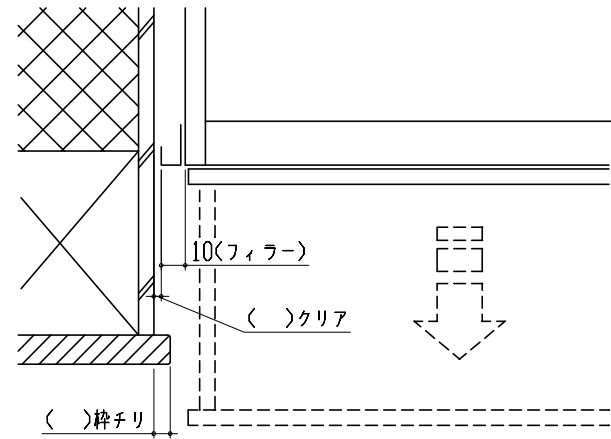


■ 留意事項

引出しを開けたときにドア枠・窓枠・巾木と干渉しないようクリアを確保してください。

コンセントボックス用電源取出位置図

本図は、左勝手の場合です。

電源は100V15A以上の専用回路を設けてください。

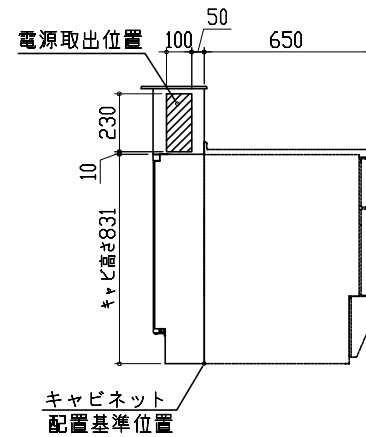

【電源線長さ一覧】

プラン	電源長さ
I型・ホーローパネルタイプ	1500mm
I型・オープンタイプ	
L型	600mm
II列型	
I型・造作壁タイプ	

マルチ収納対面取付下地位置図

本図は、左勝手の場合です。

