

ホーローシステムキッチン 御見積書

御名前 大阪-大阪SR SK12 様

業者 様

商品名 Edel エーデル

作成日 2021年4月2日
プラン番号 1801A-2103-0918T
現場番号 A6729190

タカスタンダード株式会社
大阪支社 販売課
大阪府東大阪市長田東2丁目4番33号
TEL 06-6746-6815 / FAX 06-6746-6805

大阪ショールーム
TEL 06-6746-2311 / FAX 06-6746-1246

商品
御見積金額 **¥638,000 (税込 ¥701,800)**

()内の価格は税込価格<税率10%>を表示しています。

(参考) 別途 商品組付費 ¥108,000 (税込 ¥118,800)

商品御見積金額には商品組付費は含まれておりません。
商品組付費は現場の状況により変動する事があります。
又、給水・給湯・ガス・ダクト・電気等の接続工事は含まれておりません。

担当営業	担当アドバイザー	プラン作成者
浜田	SK12	平越

備考

御見積仕様

(キッチン)

奥行	奥行65cm
キッチン本体サイズ	I型240cm
天板高さ	85cm
扉カラー	ダークブルー
キッチンパネル	ホワイト
ワークトップ材質	人造大理石
カラー	シャインホワイト
水栓	シングルレバー水栓
食器洗い乾燥機	シンク下設置間口45cmタイプ
加熱機器	60cmホーロートップガスコンロ
レンジ機器	なし
ガス種	13A
周波数	60Hz

御確認事項

御見積りの商品は受注生産品の為、納期は約2-3週間程度いただきます。
組立工事費には給水・給湯・ガス・ダクト・電気等の接続工事は含まれておりません。
現場の状況により商品取付費(搬入費)、御見積の内容(品番・数量・金額)が変わる場合がございます。
この御見積書の有効期間は30日間です。

No.*

御名前 大阪-大阪SR SK12

様

現場番号	A6729190	プラン番号	1801A-2103-0918T	作成日	2021/4/2
------	----------	-------	------------------	-----	----------

御見積明細 キッチン

NO	商品名	仕様	品番	数量	単価	金額
1	人造大理石ワークトップ	らくエルシンク	MF17240 1ALW	1	83,000	83,000
2	シンクキャビネット	スライド・シンク下食洗(ソフトクロス)	F-RRXM105 L5(ESN C	1	54,800	54,800
3	食器洗い乾燥機	引出し式(シルバー色)	TKW-404A-SV	1	96,000	96,000
4	食器洗い乾燥機用前面パネル	扉同色	P-DWP45P (SN)	1	3,500	3,500
5	調理台キャビネット	足元スライド(3段引出し)(ソフトクロス)	F-TFVZ060 -5(ESN C	1	56,500	56,500
6	コンロ用キャビネット	足元スライド(ソフトクロス)	F-KTVZ075 R5(ESN C	1	58,500	58,500
7	水栓	エコタイプシングルレバー水栓	KM5011TTKE	1	15,000	15,000
8	ガス加熱機器(ホーロートップ)	片面焼き、シルバー	TN36AV60 1213	1	46,500	46,500
【ベースキャビネット小計】				8		413,800
9	ウォールキャビネット		W-M A090 - (ESN C-D	1	23,000	23,000
10	ウォールキャビネット	アイラックタイプ用	W-MR A060ZL (ESN C	1	17,500	17,500
	アイラック	Lタイプ、シルバー	SDR-60L(K)	1	25,500	25,500
11	アイラック	水切タイプ(LED仕様)	SDM-90-LED(Q)	1	39,000	39,000
12	アイラック用前面パネル	扉色対応用	P-SDR 90 (SN)	2	2,000	4,000
13	レンジフード	シロッコファン(シルバー色)	VUA-901AD (V)	1	34,500	34,500
	前幕板	高さ70cmタイプ、シルバー色	71790VUA-640(V)	1	5,500	5,500
14	エンドパネル	下台用	EP-XN-85 (ESN B-1	1	8,500	8,500
15	エンドパネル	ウォールキャビネット、電動昇降、VUSVDS用	EP-WM (ESN B-1	1	6,000	6,000
16	かくせるラック	まな板立て	MGTS-300M	1	3,100	3,100
17	間仕切り名人	Tタイプ、間口45・60cm用	MG73キリP TL 1	2	3,900	7,800
18	水切り	らくエルシンク用	ミズキリSGN-B	1	3,500	3,500
19	ゴミポケット	らくエルシンク用	ゴミポケットSGN	1	2,000	2,000
キッチン合計				23		¥593,700

御見積明細 キッチンパネル

NO	商品名	仕様	品番	数量	単価	金額
1	ホーローキッチンパネルPタイプ	フロントパネル135、ホワイト	PZFN-135 (SW)	1	9,600	9,600
2	ホーローキッチンパネルPタイプ	フロントパネル120、ホワイト	PZFN-120 (SW)	1	9,200	9,200
3	ホーローキッチンパネルPタイプ	サイドパネル、ホワイト	PZS-90 (SW)	1	17,000	17,000
4	KP用エッジセット	樹脂製、ホワイト	KPEッジセットJ (MW)-2	1	2,800	2,800

御名前 大阪-大阪SR SK12 様

現場番号	A6729190	プラン番号	1801A-2103-0918T	作成日	2021/4/2
------	----------	-------	------------------	-----	----------

御見積明細 キッチンパネル

NO	商品名	仕様	品番	数量	単価	金額
5	パネル施工キット	シリコン色(ホワイト)	パネルセウキットS(W)-1	1	5,700	5,700
キッチンパネル合計				5		¥44,300

商品総合計	28	¥638,000
-------	----	----------

御見積明細の価格には消費税は含まれておりません。別途消費税が必要となります。


(参考) 別途 商品組付費

キッチン商品組付費 ¥73,000 (税込 ¥80,300)

キッチンパネル商品組付費 ¥35,000 (税込 ¥38,500)

商品組付費は現場の状況により変動する事があります。又、給水・給湯・ガス・ダクト・電気等の接続工事は含まれておりません。

()内の価格は税込価格<税率10%>を表示しています。

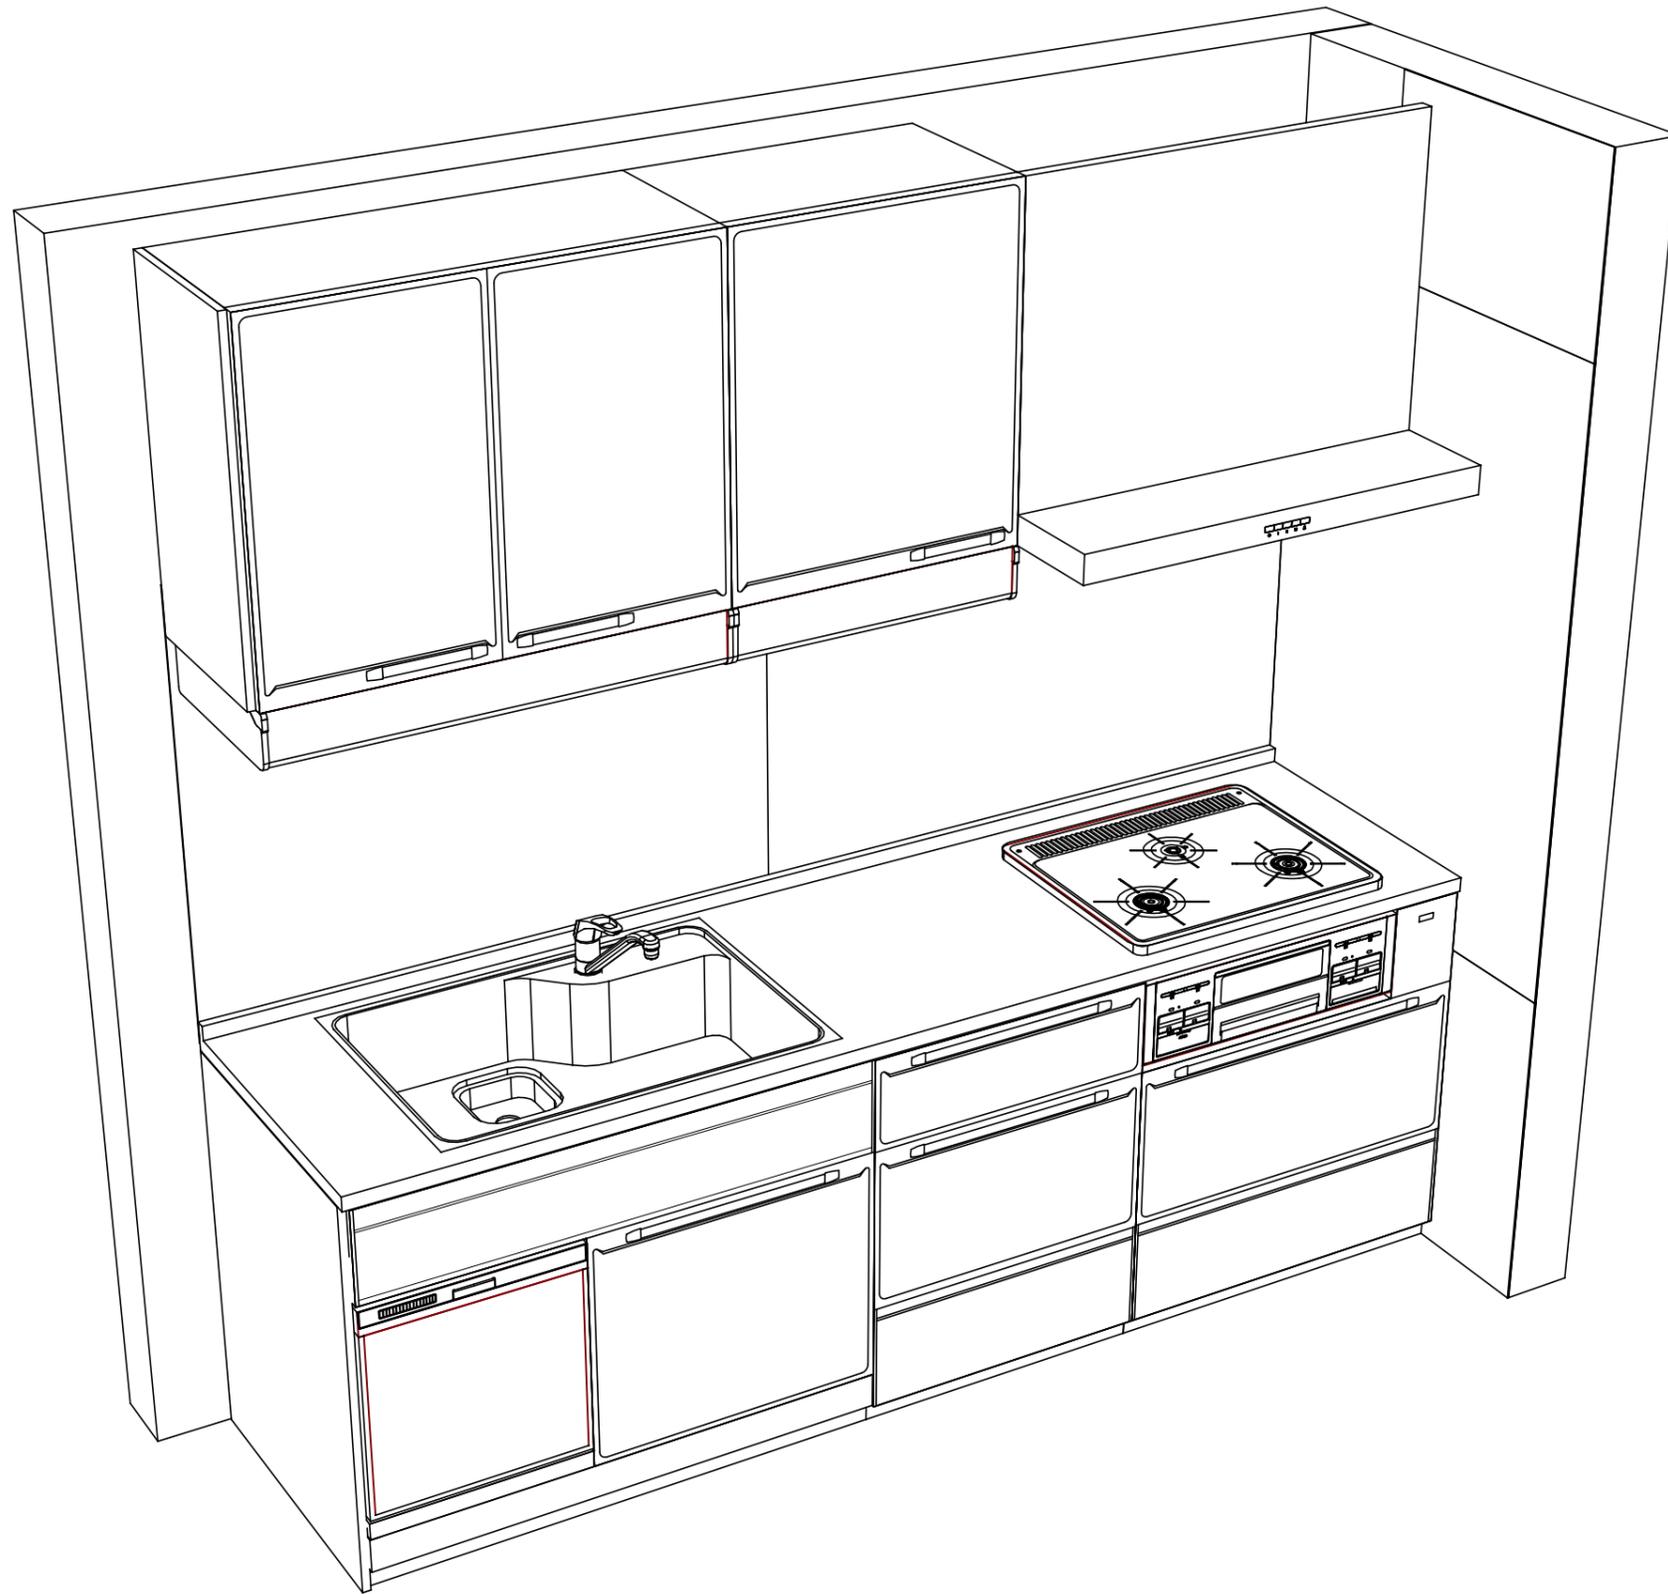

Takara standard
タカラスタンダード株式会社

現場名称： 大阪-大阪SR SK12様邸
現場番号： A6729190
大阪支社 販売課

ホーローシステムキッチン Edel エーデル
プラン番号： 1801A-2103-0918T
担当営業： 浜田

姿図 2
縮尺： 1 / 30
作成日： 2021年4月2日
担当アドバイザー： SK12

縮尺：A3サイズ等倍