

# ホーローシステムキッチン 御見積書

御名前 大阪-大阪SR SK19 様

業者 様

商品名 Treasia トレーシア

作成日 2021年6月27日  
プラン番号 1801A-2105-0382T  
現場番号 A6729221

タカスタンダード株式会社  
大阪支社 販売課  
大阪府東大阪市長田東2丁目4番33号  
TEL 06-6746-6815 / FAX 06-6746-6805

大阪ショールーム  
TEL 06-6746-2311 / FAX 06-6746-1246

商品  
御見積金額 **¥936,400 (税込 ¥1,030,040)**

( )内の価格は税込価格<税率10%>を表示しています。

**(参考) 別途 商品組付費 ¥110,000 (税込 ¥121,000)**

商品御見積金額には商品組付費は含まれておりません。  
商品組付費は現場の状況により変動する事があります。  
又、給水・給湯・ガス・ダクト・電気等の接続工事は含まれておりません。

担当営業	担当アドバイザー	プラン作成者
浜田		堀

御見積仕様 御見積のカラー表示は参考です。最終発注時には必ず御確認下さい。

(キッチン)

奥行	奥行65cm
キッチン本体サイズ	I型225cm
天板高さ	85cm
扉カラー	ウォルナットホワイト・ブラックモール
キッチンパネル	コンクリートライト
引手タイプ	レール引手タイプ
ワークトップ材質	アクリル人造大理石
カラー	ソリッドライトグレー
水栓	ハンドシャワー水栓
食器洗い乾燥機	なし
加熱機器	60cmハイバ-ガラスコートトップガスコンロ
レンジ機器	なし
ガス種	13A
周波数	60Hz

## 御確認事項

御見積りの商品は受注生産品の為、納期は約2-3週間程度いただきます。  
組立工事費には給水・給湯・ガス・ダクト・電気等の接続工事は含まれておりません。  
現場の状況により商品取付費(搬入費)、御見積の内容(品番・数量・金額)が  
変わる事がございます。  
この御見積書の有効期間は30日間です。

備考

--	--

No.\*

御名前 大阪-大阪SR SK19

様

現場番号	A6729221	プラン番号	1801A-2105-0382T	作成日	2021/6/27
------	----------	-------	------------------	-----	-----------

## 御見積明細 キッチン

御見積のカラー表示は参考です。最終発注時には必ず御確認下さい。

NO	商品名	仕様	品番	数量	単価	金額
1	人造大理石ワークトップ	家事らくシンク(グレー)	A717225 TALW-1	1	166,500	166,500
2	シンクキャビネット	足元スライド、うちにもホーロートレイ	F-RNVM105U-5(VVWKF)	1	140,000	140,000
3	調理台キャビネット	足元スライド(3段引出し)	F-TFVZ045 -5(VVWKF)	1	74,500	74,500
4	コンロ用キャビネット	足元スライド、ミキリ対応	F-KTVZ075JR5(VVWKF)	1	81,500	81,500
5	水栓	エコタイプハンドシャワー水栓	KM5021TTKE	1	33,500	33,500
6	ガス加熱機器(ハイバ-ガラスコート)	片面焼き	TN72AV60CK	1		
	ガス加熱機器(本体)	シルバー	TN72AV60C 1213	1	77,000	77,000
	ガス加熱機器(トッププレート)	クリアパールブラック	TN72-60TP-CK	1	22,000	22,000
【ベースキャビネット小計】				8		595,000
7	ウォールキャビネット	レンジフード横タイプ、耐震ラッチ付	W-M A060ZLP(VVWKF-D)	1	23,500	23,500
8	電動昇降吊戸棚	乾燥タイプ、ブラック	KEL-C090D36(K)	1	148,000	148,000
9	レンジフード(本体)	シロッコファン、シルバー	VRAT-752ADL(V)	1	59,000	59,000
	レンジフード用前面パネル	扉同色	VZP-75-655H(WW)	1	7,500	7,500
10	エンドパネル	奥行65cmキャビネット用	EP-XN-85 (VVWKD)	1	9,200	9,200
11	エンドパネル	ウォールキャビネット、電動昇降、VUSVDS用	EP-WM (VVWKD)	1	6,900	6,900
12	台輪カバー	ブラック	ダイワカバー-V2(K)	1	4,500	4,500
13	まな板	家事らくシンク用	マナイタVE	1	6,500	6,500
14	まな板立て	家事らくシンク用	マナイタテVEK	1	1,500	1,500
15	水切り	家事らくシンク用	ミズキリVE	1	7,500	7,500
16	水切りプレート	家事らくシンク用	ミズキリプレートVE	1	5,000	5,000
17	間仕切り名人	Tタイプ、間口45・60cm用	MGマジキリP TL 1	1	3,900	3,900
キッチン合計				20		¥878,000

御名前 大阪-大阪SR SK19

様

現場番号	A6729221	プラン番号	1801A-2105-0382T	作成日	2021/6/27
------	----------	-------	------------------	-----	-----------

## 御見積明細 キッチンパネル

NO	商品名	仕様	品番	数量	単価	金額
1	ホーローキッチンパネルPタイプ	フロントパネル120、コンクリートライト	PZFN-120 (QCG)	2	13,000	26,000
2	ホーローキッチンパネルPタイプ	サイドパネル、コンクリートライト	PZS-90 (QCG)	1	23,900	23,900
3	KP用エッジセット	樹脂製、グレー	KPEッジセットJ (PG)-2	1	2,800	2,800
4	パネル施工キット	シリコン色(グレー)	パネルセコウキットS(G)-1	1	5,700	5,700
キッチンパネル合計				5		¥58,400

商品総合計	25	¥936,400
-------	----	----------

御見積明細の価格には消費税は含まれておりません。別途消費税が必要となります。

**(参考) 別途 商品組付費**





キッチン商品組付費 ¥75,000 (税込 ¥82,500)

キッチンパネル商品組付費 ¥35,000 (税込 ¥38,500)

商品組付費は現場の状況により変動する事があります。又、給水・給湯・ガス・ダクト・電気等の接続工事は含まれておりません。

( )内の価格は税込価格&lt;税率10%&gt;を表示しています。

- 必ずご確認ください。
  - ・天井高さ、吊戸棚・レンジフード取付高さをご確認ください。
  - ・《 》内寸法は参考寸法です。
- 表示記号について
  - ・KP：キッチンパネル

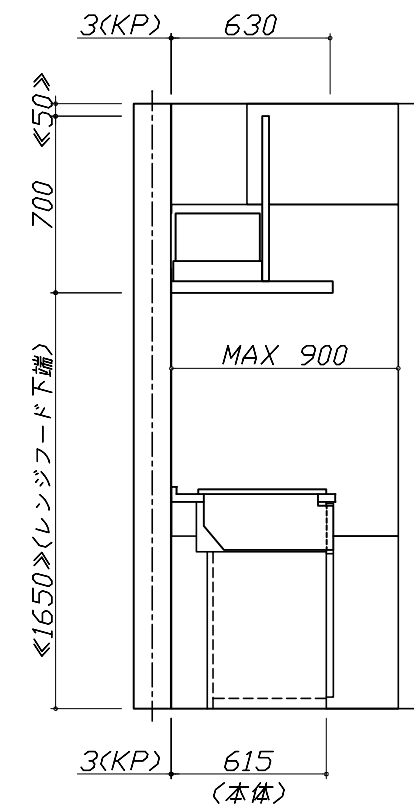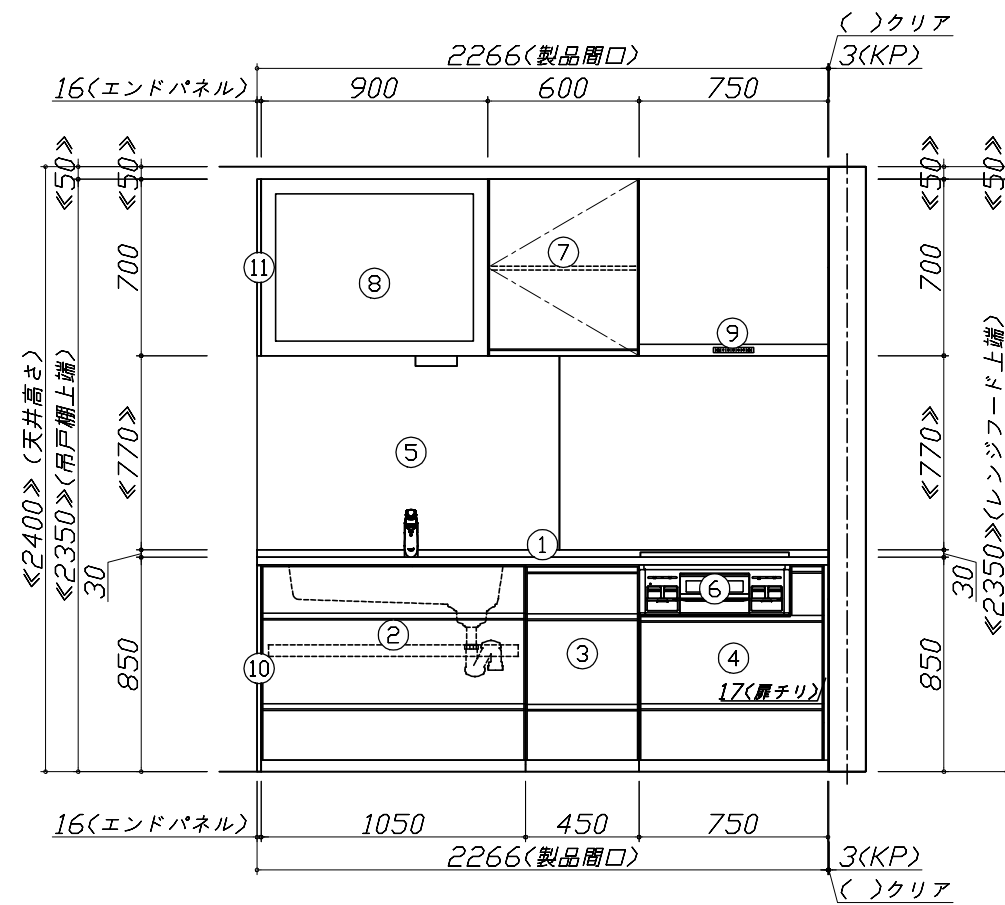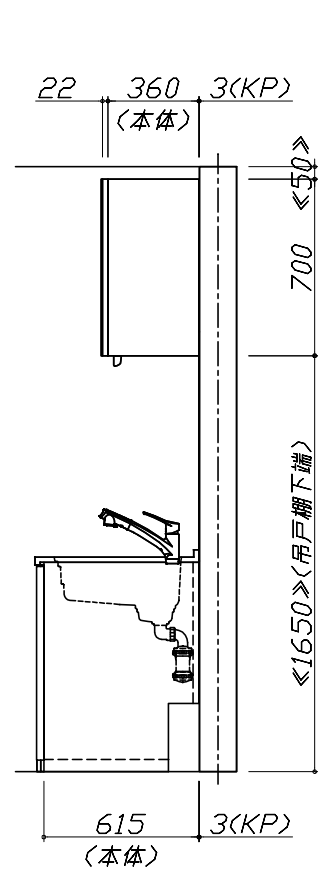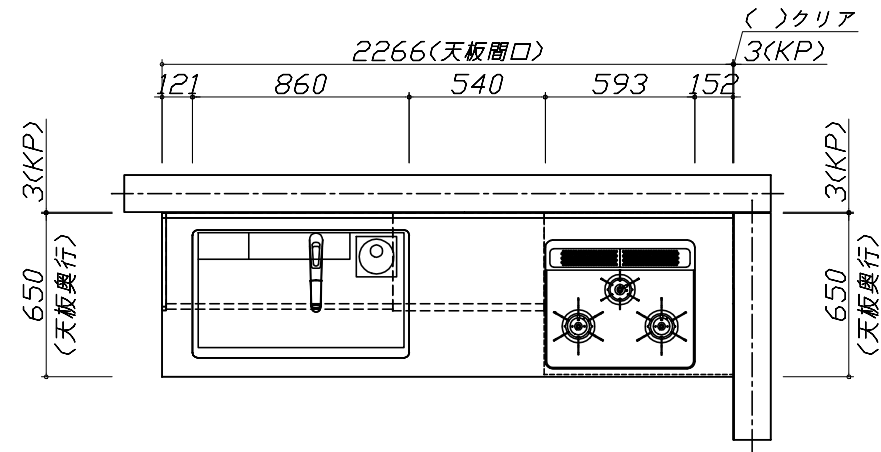


Takara standard  
タカラスタンダード株式会社

現場名称： 大阪-大阪SR SK19様邸  
現場番号： A6729221  
大阪支社 販売課

ホーローシステムキッチン Treasia トレーシア  
プラン番号： 1801A-2105-0382T  
担当営業： 浜田

姿図 1  
縮尺： 1 / 30  
作成日： 2021年6月27日  
担当アドバイザー：

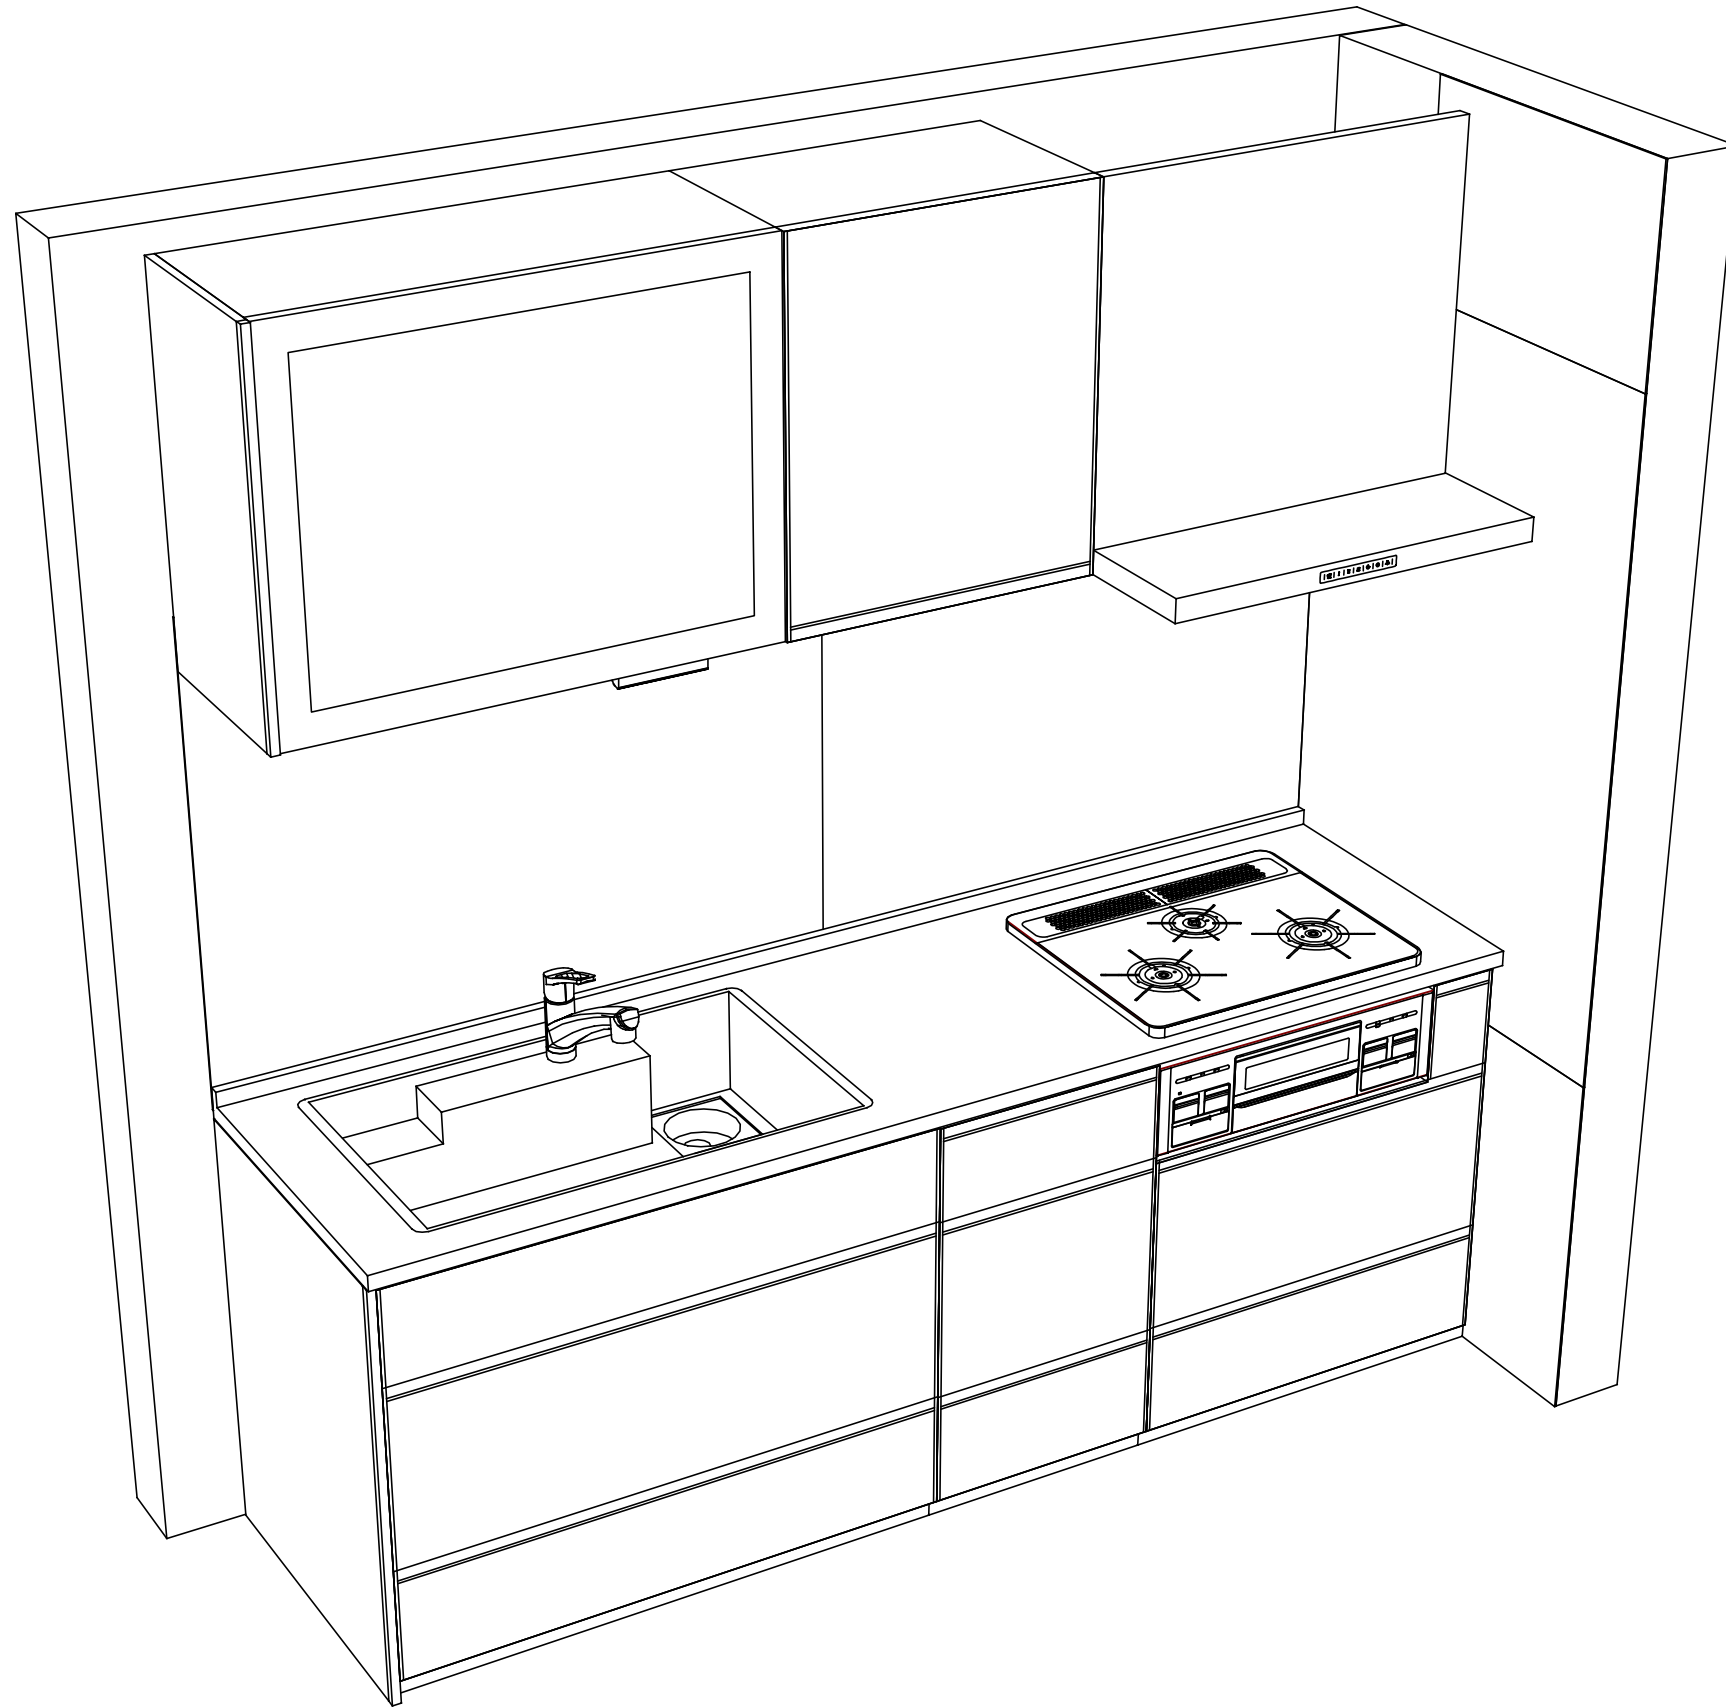

Takara standard  
 タカラスタンダード株式会社

現場名称： 大阪-大阪SR SK19様邸  
 現場番号： A6729221  
 大阪支社 販売課

ホーローシステムキッチン Treasia トレーシア  
 プラン番号： 1801A-2105-0382T  
 担当営業： 浜田

姿図 2  
 縮尺： 1 / 30  
 作成日： 2021年6月27日  
 担当アドバイザー：

縮尺：A3サイズ等倍