

# ホーローシステムキッチン 御見積書

御名前 大阪-大阪SR SK20 様

業者 様

商品名 Edel エーデル

作成日 2021年7月2日  
プラン番号 1801A-2107-0024T  
現場番号 A6729236

タカスタンダード株式会社  
大阪支社 販売課  
大阪府東大阪市長田東2丁目4番33号  
TEL 06-6746-6815 / FAX 06-6746-6805

大阪ショールーム  
TEL 06-6746-2311 / FAX 06-6746-1246

商品  
御見積金額 **¥543,000 (税込 ¥597,300)**

( )内の価格は税込価格<税率10%>を表示しています。

**(参考) 別途 商品組付費 ¥108,000 (税込 ¥118,800)**

商品御見積金額には商品組付費は含まれておりません。  
商品組付費は現場の状況により変動する事があります。  
又、給水・給湯・ガス・ダクト・電気等の接続工事は含まれておりません。

担当営業	担当アドバイザー	プラン作成者
浜田	SK20	平越

備考

御見積仕様 御見積のカラー表示は参考です。最終発注時には必ず御確認下さい。

(キッチン)

奥行 奥行60cm

キッチン本体サイズ I型210cm

天板高さ 85cm

扉カラー ライトピンク

キッチンパネル ウッドマイルドホワイト

ワークトップ材質 人造大理石

カラー シャインホワイト

水栓 シングルレバー水栓

食器洗い乾燥機 なし

加熱機器 60cmホーロートップガスコンロ

レンジ機器 なし

ガス種 13A

周波数 60Hz

## 御確認事項

御見積りの商品は受注生産品の為、納期は約2-3週間程度いただきます。  
組立工事費には給水・給湯・ガス・ダクト・電気等の接続工事は含まれておりません。  
現場の状況により商品取付費(搬入費)、御見積の内容(品番・数量・金額)が  
変わる場合がございます。  
この御見積書の有効期間は30日間です。

No.\*

御名前 大阪-大阪SR SK20

様

現場番号	A6729236	プラン番号	1801A-2107-0024T	作成日	2021/7/2
------	----------	-------	------------------	-----	----------

## 御見積明細 キッチン

御見積のカラー表示は参考です。最終発注時には必ず御確認下さい。

NO	商品名	仕様	品番	数量	単価	金額
1	人造大理石ワークトップ	ZSシンク(小物置き)	FFDN210 VARD	1	63,500	63,500
	排水トラップセット		STラップHSK2-J	1	1,700	1,700
2	シンクキャビネット	足元スライド(ソフトクローズ)	F-RNVD090 -5(ESD B	1	77,300	77,300
3	調理台キャビネット	足元スライド(3段引出し)(ソフトクローズ)	F-TFVZ045 -5(ESD B	1	53,000	53,000
4	コンロ用キャビネット	足元スライド(ソフトクローズ)	F-KTVZ075 L5(ESD B	1	58,500	58,500
5	水栓	エコタイプシングルレバー水栓	KM5011TTKE	1	15,000	15,000
6	ガス加熱機器(ホーロートップ)	片面焼き、シルバー	TN36AV60 1213	1	46,500	46,500
	【ベースキャビネット小計】			7		315,500
7	ウォールキャビネット	耐震ラッチ付	W-M A090 -P(ESD B-D	1	25,000	25,000
8	ウォールキャビネット	アイラックタイプ用、耐震ラッチ付	W-MR A045ZRP(ESD B	1	16,500	16,500
	アイラック	Lタイプ、シルバー	SDR-45L(K)	1	24,000	24,000
9	アイラック	水切タイプ(LED仕様)	SDM-90-LED(Q)	1	39,000	39,000
10	アイラック用アルミカバー	レンジフード横用	SDRガリガリ-L(G)	1	2,000	2,000
11	アイラック用前面パネル	扉色対応用	P-SDR 90 (SD)	2	2,000	4,000
12	レンジフード(本体)	シロッコファン、シルバー	VMA-755AD R(V)	1	51,500	51,500
	レンジフード用前面パネル	扉同色	P-V75 (SD)	1	5,000	5,000
	レンジフード別売部品	ホーローパネル取付金具	Vカナゲット VMA75	1	1,500	1,500
13	エンドカバー	奥行60cmキャビネット、足元スライド用	EC-V G-85(W)	1	5,500	5,500
14	どこでもラック	まな板立て	MGSK マナイタテン (W	1	1,700	1,700
15	水切り	ZS・ZMシンク用	ミズキZS-B	1	3,500	3,500
	キッチン合計			20		¥494,700

御名前 大阪-大阪SR SK20

様

現場番号	A6729236	プラン番号	1801A-2107-0024T	作成日	2021/7/2
------	----------	-------	------------------	-----	----------

## 御見積明細 キッチンパネル

NO	商品名	仕様	品番	数量	単価	金額
1	ホーローキッチンパネルPタイプ	フロントパネル270、ウッドマイルドホワイト	PZFN-270 (YWH)	1	20,900	20,900
2	ホーローキッチンパネルPタイプ	サイドパネル(長尺仕様)、ウッドマイルドホワイト	PZS-90HN (YWH)	1	18,900	18,900
3	KP用エッジセット	樹脂製、ホワイト	KPEッジセットJ (MW)-2	1	2,800	2,800
4	パネル施工キット	シリコン色(ホワイト)	パネルセコウキットS(W)-1	1	5,700	5,700
キッチンパネル合計				4		¥48,300

商品総合計	24	¥543,000
-------	----	----------

御見積明細の価格には消費税は含まれておりません。別途消費税が必要となります。

**(参考) 別途 商品組付費**





キッチン商品組付費 ¥73,000 (税込 ¥80,300)

キッチンパネル商品組付費 ¥35,000 (税込 ¥38,500)

商品組付費は現場の状況により変動する事があります。又、給水・給湯・ガス・ダクト・電気等の接続工事は含まれておりません。

( )内の価格は税込価格 &lt; 税率10% &gt; を表示しています。

- 必ずご確認ください。
  - ・天井高さ、吊戸棚・レンジフード取付高さをご確認ください。
  - ・《 》内寸法は参考寸法です。
- 表示記号について
  - ・KP：キッチンパネル

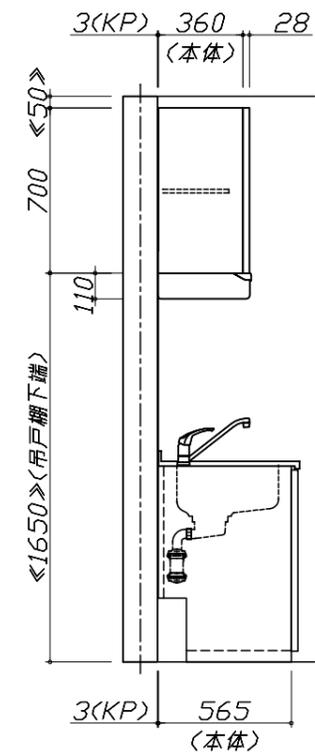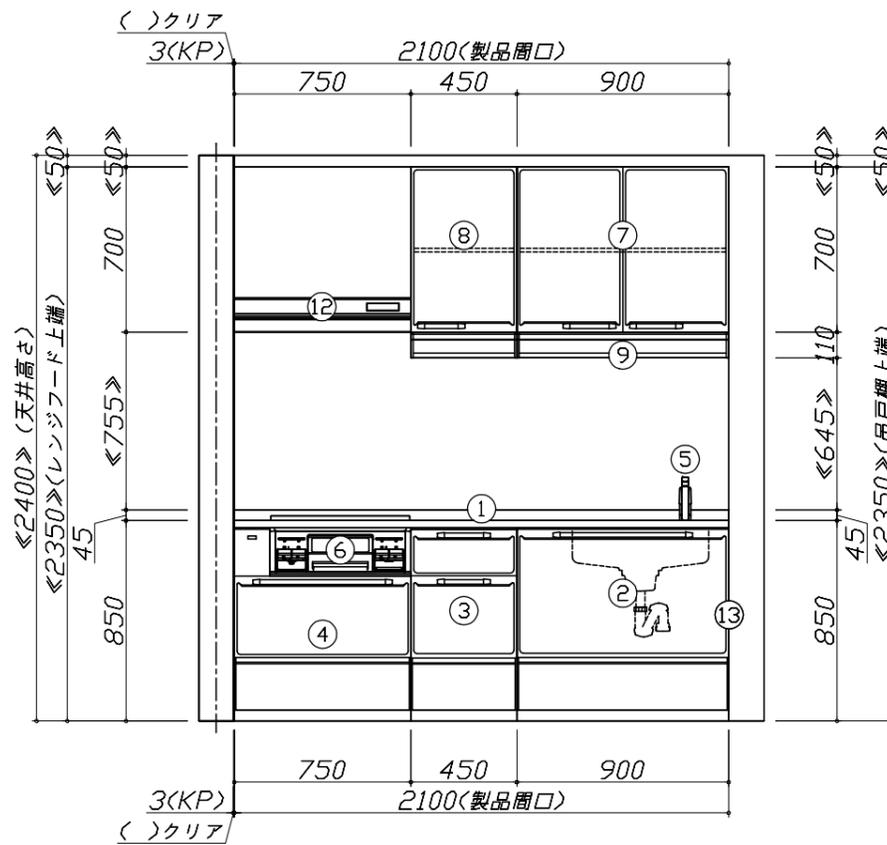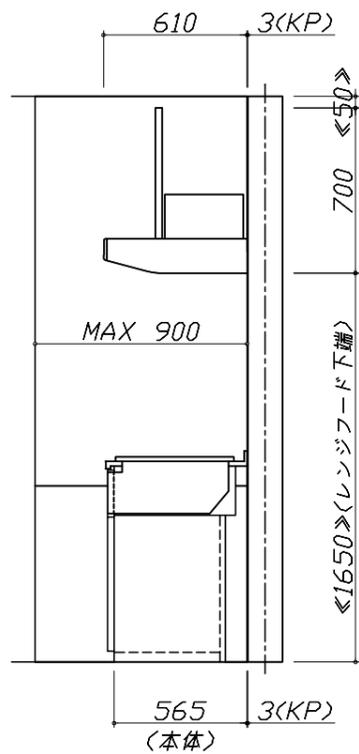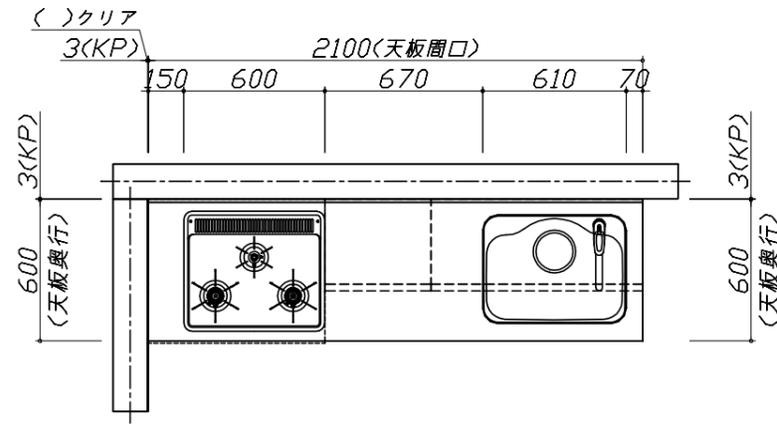


Takara standard  
タカラスタンダード株式会社

現場名称： 大阪-大阪SR SK20様邸  
現場番号： A6729236  
大阪支社 販売課

ホーローシステムキッチン Edel エーデル  
プラン番号： 1801A-2107-0024T  
担当営業： 浜田

姿図 1 縮尺： 1 / 30  
作成日： 2021年7月2日  
担当アドバイザー： SK20

縮尺：A3サイズ等倍

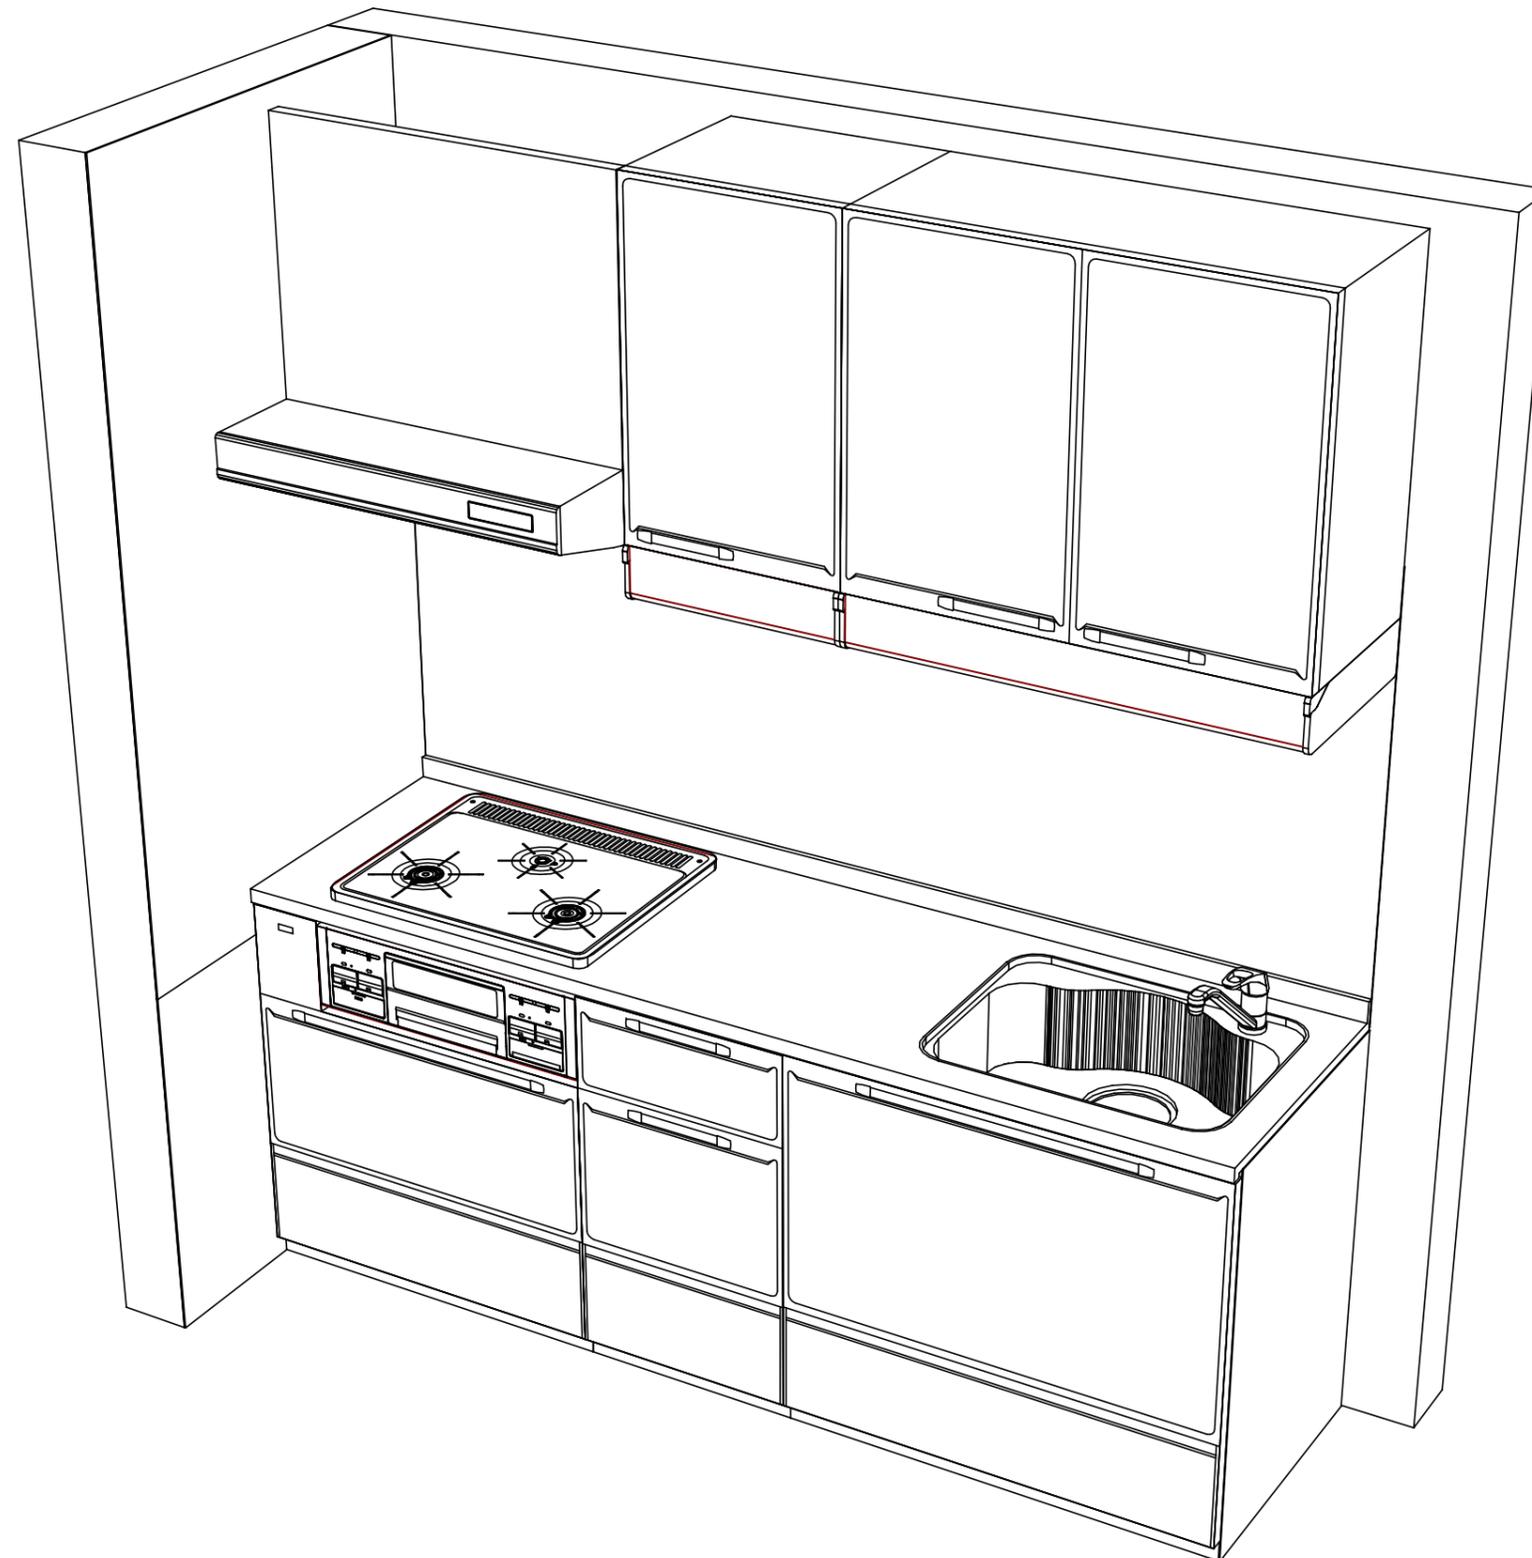

Takara standard  
タカラスタンダード株式会社

現場名称： 大阪-大阪SR SK20様邸  
現場番号： A6729236  
大阪支社 販売課

ホーローシステムキッチン Edel エーデル  
プラン番号： 1801A-2107-0024T  
担当営業： 浜田

姿図 2  
縮尺： 1 / 30  
作成日： 2021年7月2日  
担当アドバイザー： SK20

縮尺：A3サイズ等倍