

ホーローシステムキッチン 御見積書

御名前 大阪-大阪SR SK-9 様

業者 様

商品名 Treasia トレーシア

作成日 2022年4月2日
プラン番号 1801A-2204-0076T
現場番号 C2919566

タカスタンダード株式会社
大阪支社 販売課
大阪府東大阪市長田東2丁目4番33号
TEL 06-6746-6815 / FAX 06-6746-6805

大阪ショールーム
TEL 06-6746-2311 / FAX 06-6746-1246

商品
御見積金額 **¥781,900 (税込 ¥860,090)**

()内の価格は税込価格<税率10%>を表示しています。

(参考) 別途 商品組付費 ¥110,000 (税込 ¥121,000)

商品御見積金額には商品組付費は含まれておりません。
商品組付費は現場の状況により変動する事があります。
又、給水・給湯・ガス・ダクト・電気等の接続工事は含まれておりません。

担当営業	担当アドバイザー	プラン作成者
ホリト	SK9	平越

備考

御見積仕様 御見積のカラー表示は参考です。最終発注時には必ず御確認下さい。

(キッチン)

奥行	奥行65cm
キッチン本体サイズ	I型255cm
天板高さ	85cm
扉カラー	ホワイト・シルバー・モル
キッチンパネル	エンボスタイル
引手タイプ	レール引手タイプ
ワークトップ材質	アクリル人造大理石
カラー	ソリッドライトグレー
水栓	ハンドシャワー水栓
食器洗い乾燥機	なし
加熱機器	60cmハイバ-ガラスコートトップガスコンロ
レンジ機器	なし
ガス種	未定
周波数	60Hz

御確認事項

御見積りの商品は受注生産品の為、納期は約2-3週間程度いただきます。
組立工事費には給水・給湯・ガス・ダクト・電気等の接続工事は含まれておりません。
現場の状況により商品取付費(搬入費)、御見積の内容(品番・数量・金額)が
変わる事がございます。
キッチンパネルの枚数及び金額は、現場の状況により変動いたします。

No.*

御名前 大阪-大阪SR SK-9

様

現場番号	C2919566	プラン番号	1801A-2204-0076T	作成日	2022/4/2
------	----------	-------	------------------	-----	----------

御見積明細 キッチン

御見積のカラー表示は参考です。最終発注時には必ず御確認下さい。

NO	商品名	仕様	品番	数量	単価	金額
1	人造大理石ワークトップ	アクリル人造大理石シンク(グレー)	A7IL255 PALW	1	152,500	152,500
2	シンクキャビネット	足元スライド、うちにもホーロートレイ	F-RNVM120UL5(VSWVF)	1	145,500	145,500
3	調理台キャビネット	足元スライド(3段引出し)	F-TFVZ060 -5(VSWVF)	1	70,500	70,500
4	コンロ用キャビネット	足元スライド、ミキリ対応	F-KTVZ075JR5(VSWVF)	1	74,500	74,500
5	水栓	エコタイプハンドシャワー水栓	KM5021TTKE	1	33,500	33,500
6	ガス加熱機器(ハイパ-ガラスコート)	片面焼き	TN72AV60CV	1		
	ガス加熱機器(本体)	シルバー	TN72AV60C	1	77,000	77,000
	ガス加熱機器(トッププレート)	クリアパールグレー	TN72-60TP-CV	1	22,000	22,000
【ベースキャビネット小計】				8		575,500
7	レンジフード(本体)	シロココファン、シルバー	VRAT-902ADL(V)	1	66,000	66,000
	レンジフード用前面パネル	扉同色	VZP-90-655HN(SW)	1	8,000	8,000
8	エンドパネル	扉同色	VEP-655HN(SW)	1	6,500	6,500
9	エンドパネル	奥行65cmキャビネット用	EP-XN-85 (VSWVD)	1	9,000	9,000
10	台輪カバー	ホワイト	ダイカバ-V3(W)	1	5,500	5,500
11	どこでもラック(アルミホ-ロータイプ)	レードル掛け、パールホワイト	MGH-KH(W)	1	5,000	5,000
12	間仕切り名人	Tタイプ、間口45・60cm用	MGマシキリP TL 1	3	3,900	11,700
13	スライドプレート	人造大理石	スライドプレートA7T	1	5,000	5,000
キッチン合計				18		¥692,200

御見積明細 キッチンパネル

NO	商品名	仕様	品番	数量	単価	金額
1	ホ-ローキッチンパネルPタイプ	フロントパネル135、エンボスタイル	PZFN-135 (IAG)	3	14,800	44,400
2	ホ-ローキッチンパネルPタイプ	サイドパネル、エンボスタイル	PZS-90 (IAG)	1	25,700	25,700
3	KP用エッジセット	樹脂製、グレー	KPEッジセットJ (PG)-2	1	2,800	2,800
4	パネル施工キット	シリコン色(グレー)	パネルセコキットS(G)-1	1	5,700	5,700
5	ホ-ローキッチンパネルPタイプ	フロントパネル60、エンボスタイル	PZFN- 60 (IAG)	1	11,100	11,100
キッチンパネル合計				7		¥89,700

商品総合計				25		¥781,900
-------	--	--	--	----	--	----------

御名前 大阪-大阪SR SK-9 様

現場番号	C2919566	プラン番号	1801A-2204-0076T	作成日	2022/4/2
------	----------	-------	------------------	-----	----------

御見積明細の価格には消費税は含まれておりません。別途消費税が必要となります。

(参考) 別途 商品組付費





キッチン商品組付費 ¥75,000 (税込 ¥82,500)

キッチンパネル商品組付費 ¥35,000 (税込 ¥38,500)

商品組付費は現場の状況により変動する事があります。又、給水・給湯・ガス・ダクト・電気等の接続工事は含まれておりません。

()内の価格は税込価格 < 税率10% > を表示しています。

- 必ずご確認ください。
 - ・天井高さ、吊戸棚・レンジフード取付高さをご確認ください。
 - ・《 》内寸法は参考寸法です。
- 表示記号について
 - ・KP：キッチンパネル

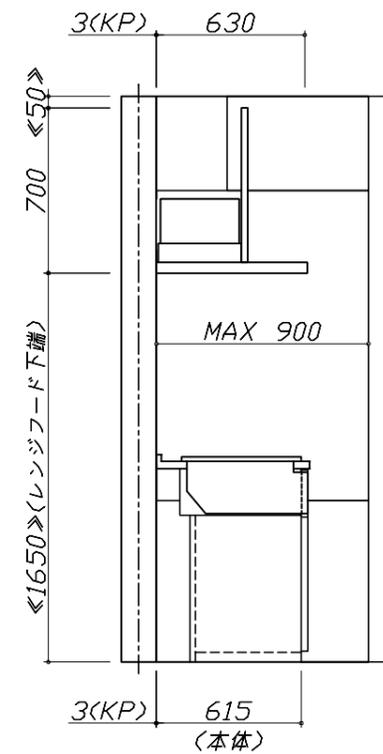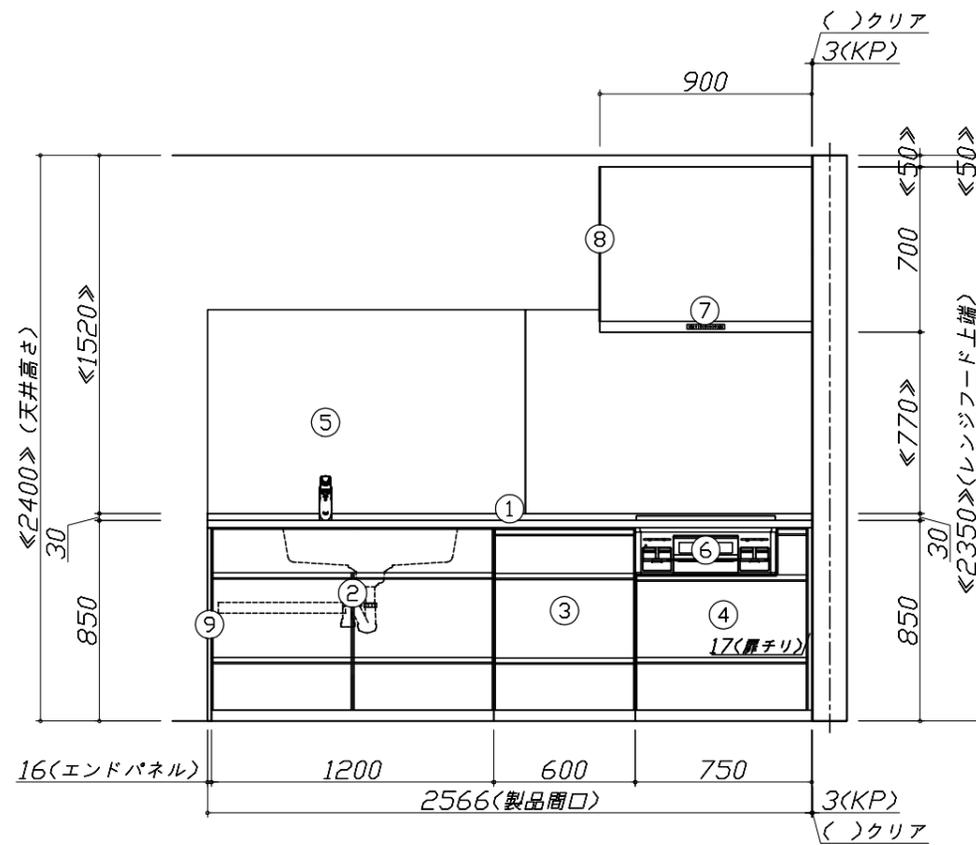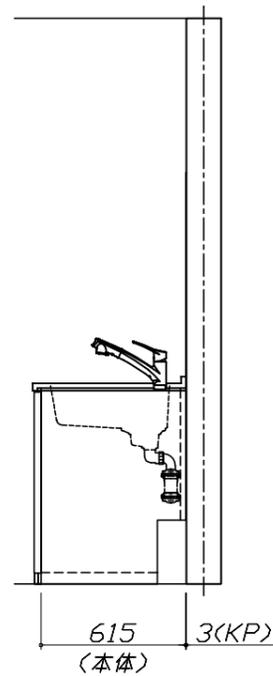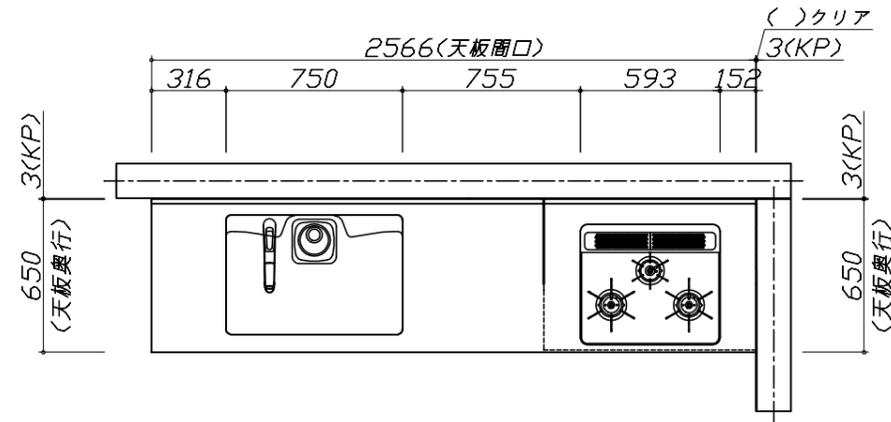


Takara standard
タカラスタンダード株式会社

現場名称： 大阪-大阪SR SK-9様邸
現場番号： C2919566
大阪支社 販売課

ホーローシステムキッチン Treasia トレーシア
プラン番号： 1801A-2204-0076T
担当営業： 村本

姿図 1
縮尺： 1 / 30
作成日： 2022年4月2日
担当アドバイザー： SK9

縮尺：A3サイズ等倍

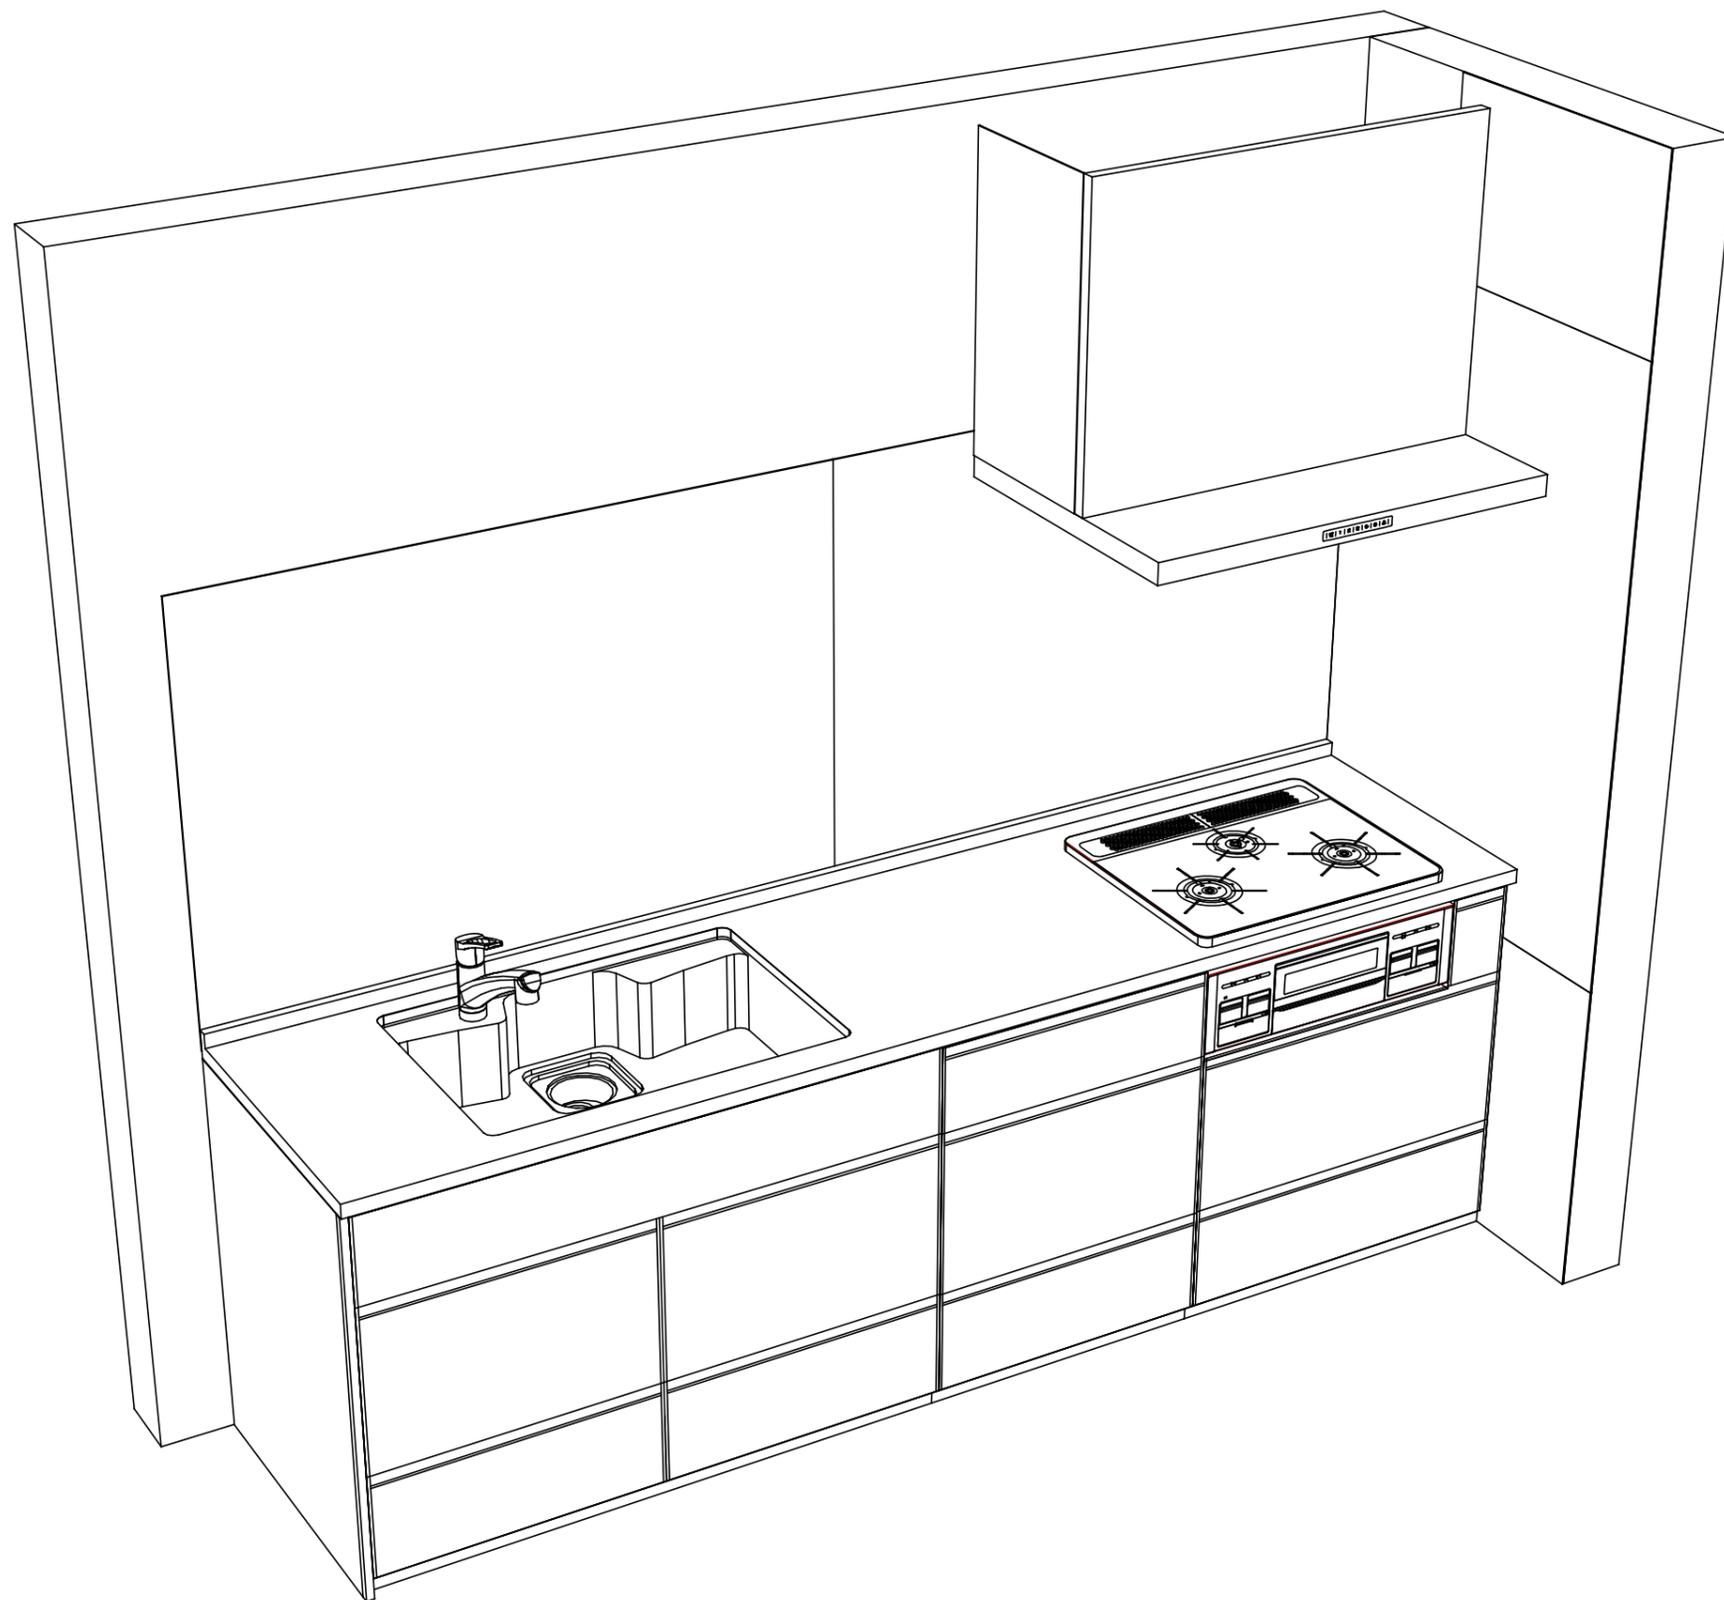

Takara standard
タカラスタンダード株式会社

現場名称： 大阪-大阪SR SK-9様邸
現場番号： C2919566
大阪支社 販売課

ホーローシステムキッチン Treasia トレーシア
プラン番号： 1801A-2204-0076T
担当営業： 杓井

姿図 2
縮尺： 1 / 30
作成日： 2022年4月2日
担当アドバイザー： SK9

縮尺：A3サイズ等倍