

ホーローシステムキッチン 御見積書

御名前 大阪-大阪SR SK12 様

業者 様

商品名 Edel エーデル

作成日 2022年4月2日
プラン番号 1801A-2204-0083T
現場番号 C2845038

タカスタンダード株式会社
大阪支社 販売課
大阪府東大阪市長田東2丁目4番33号
TEL 06-6746-6815 / FAX 06-6746-6805

大阪ショールーム
TEL 06-6746-2311 / FAX 06-6746-1246

商品
御見積金額 **¥658,400 (税込 ¥724,240)**

()内の価格は税込価格<税率10%>を表示しています。

(参考) 別途 商品組付費 ¥108,000 (税込 ¥118,800)

商品御見積金額には商品組付費は含まれておりません。
商品組付費は現場の状況により変動する事があります。
又、給水・給湯・ガス・ダクト・電気等の接続工事は含まれておりません。

担当営業	担当アドバイザー	プラン作成者
ダークブルー	SK12	平越

備考

御見積仕様 御見積のカラー表示は参考です。最終発注時には必ず御確認下さい。

(キッチン)

奥行 奥行65cm

キッチン本体サイズ I型240cm

天板高さ 85cm

扉カラー ダークブルー

キッチンパネル ホワイト

ワークトップ材質 人造大理石

カラー シャインホワイト

水栓 シングルレバー水栓

食器洗い乾燥機 シンク下設置間口45cmタイプ

加熱機器 60cmホーロートップガスコンロ

レンジ機器 なし

ガス種 13A

周波数 60Hz

御確認事項

御見積りの商品は受注生産品の為、納期は約2-3週間程度いただきます。
組立工事費には給水・給湯・ガス・ダクト・電気等の接続工事は含まれておりません。
現場の状況により商品取付費(搬入費)、御見積の内容(品番・数量・金額)が
変わる事がございます。
キッチンパネルの枚数及び金額は、現場の状況により変動いたします。

No.*

御名前 大阪-大阪SR SK12

様

現場番号	C2845038	プラン番号	1801A-2204-0083T	作成日	2022/4/2
------	----------	-------	------------------	-----	----------

御見積明細 キッチン

御見積のカラー表示は参考です。最終発注時には必ず御確認下さい。

NO	商品名	仕様	品番	数量	単価	金額
1	人造大理石ワークトップ	らくエルシンク	MF17240 1ALW	1	85,000	85,000
2	シンクキャビネット	スライド・シンク下食洗(ソフトクロス)	F-RRXM105 L5(ESN C	1	57,300	57,300
3	食器洗い乾燥機	引出し式(シルバー色)	TKW-405A-SV	1	96,000	96,000
4	食器洗い乾燥機用前面パネル	扉同色	P-DWP45P (SN)	1	4,000	4,000
5	調理台キャビネット	足元スライド(3段引出し)(ソフトクロス)	F-TFVZ060 -5(ESN C	1	59,500	59,500
6	コンロ用キャビネット	足元スライド(ソフトクロス)	F-KTVZ075 R5(ESN C	1	61,500	61,500
7	水栓	エコタイプシングルレバー水栓	KM5011TTKE	1	15,000	15,000
8	ガス加熱機器(ホーロートップ)	片面焼き、シルバー	TN36AV60 1213	1	46,500	46,500
【ベースキャビネット小計】				8		424,800
9	ウォールキャビネット		W-M A090 - (ESN C-D	1	24,000	24,000
10	ウォールキャビネット	アイラックタイプ用	W-MR A060ZL (ESN C	1	18,000	18,000
	アイラック	Lタイプ、シルバー	SDR-60L(K)	1	25,500	25,500
11	アイラック	水切タイプ(LED仕様)	SDM-90-LED(Q)	1	39,000	39,000
12	アイラック用前面パネル	扉色対応用	P-SDR 90 (SN)	2	2,000	4,000
13	レンジフード	シロッコファン(シルバー色)	VUA-901AD (V)	1	36,000	36,000
	前幕板	高さ70cmタイプ、シルバー色	71790VUA-640(V)	1	6,000	6,000
14	エンドパネル	下台用	EP-XN-85 (ESN B-1	1	9,000	9,000
15	エンドパネル	ウォールキャビネット、電動昇降、VUSVDS用	EP-WM (ESN B-1	1	6,500	6,500
16	かくせるラック	まな板立て	MGTS-300M	1	3,100	3,100
17	間仕切り名人	Tタイプ、間口45・60cm用	MG73キリP TL 1	2	3,900	7,800
18	水切りネット	らくエルシンク用	ミズキリネットSGN	1	3,000	3,000
19	水切り	らくエルシンク用	ミズキリSGN-B	1	3,500	3,500
20	ゴミポケット	らくエルシンク用	ゴミポケットSGN	1	2,000	2,000
キッチン合計				24		¥612,200

御見積明細 キッチンパネル

NO	商品名	仕様	品番	数量	単価	金額
1	ホーローキッチンパネルPタイプ	フロントパネル135、ホワイト	PZFN-135 (SW)	1	10,100	10,100
2	ホーローキッチンパネルPタイプ	フロントパネル120、ホワイト	PZFN-120 (SW)	1	9,700	9,700
3	ホーローキッチンパネルPタイプ	サイドパネル、ホワイト	PZS-90 (SW)	1	17,900	17,900
4	KP用エッジセット	樹脂製、ホワイト	KPEッジセットJ (MW)-2	1	2,800	2,800

御名前 大阪-大阪SR SK12 様

現場番号	C2845038	プラン番号	1801A-2204-0083T	作成日	2022/4/2
------	----------	-------	------------------	-----	----------

御見積明細 キッチンパネル

NO	商品名	仕様	品番	数量	単価	金額
5	パネル施工キット	シリコン色(ホワイト)	パネルセウキットS(W)-1	1	5,700	5,700
キッチンパネル合計				5		¥46,200

商品総合計	29	¥658,400
-------	----	----------

御見積明細の価格には消費税は含まれておりません。別途消費税が必要となります。

(参考) 別途 商品組付費





キッチン商品組付費 ¥73,000 (税込 ¥80,300)

キッチンパネル商品組付費 ¥35,000 (税込 ¥38,500)

商品組付費は現場の状況により変動する事があります。又、給水・給湯・ガス・ダクト・電気等の接続工事は含まれておりません。

()内の価格は税込価格<税率10%>を表示しています。

- 必ずご確認ください。
 - ・天井高さ、吊戸棚・レンジフード取付高さをご確認ください。
 - ・《 》内寸法は参考寸法です。
- 表示記号について
 - ・KP：キッチンパネル

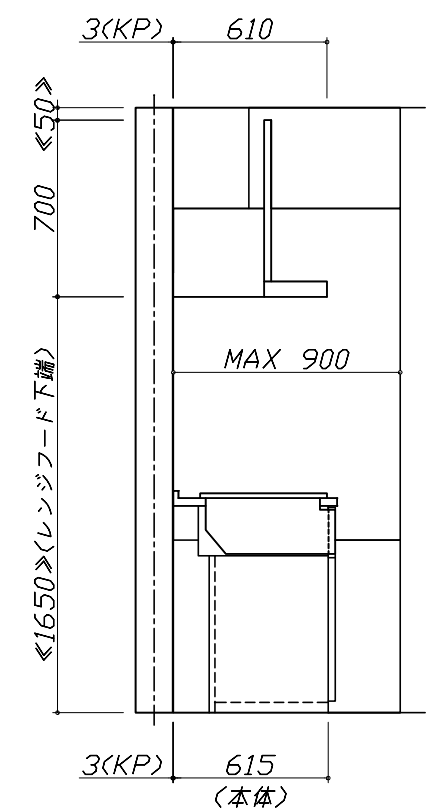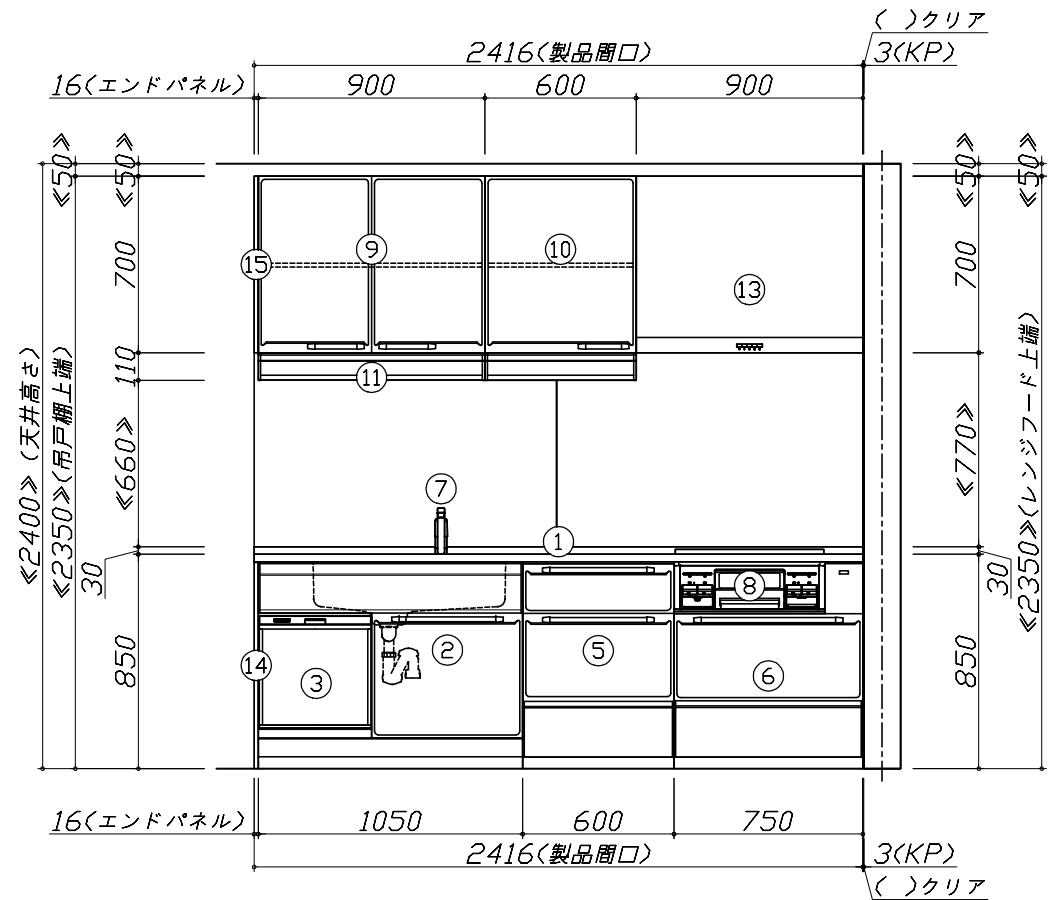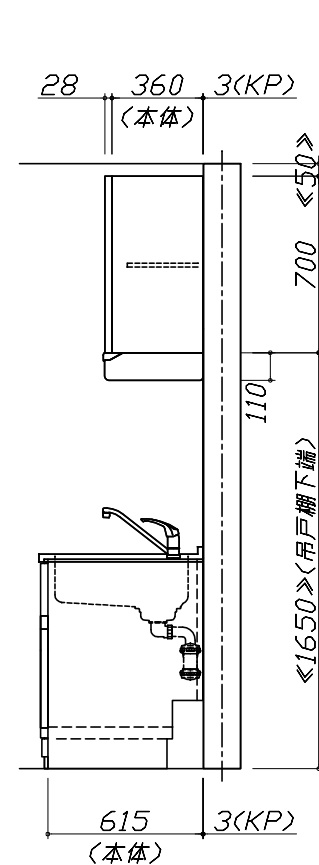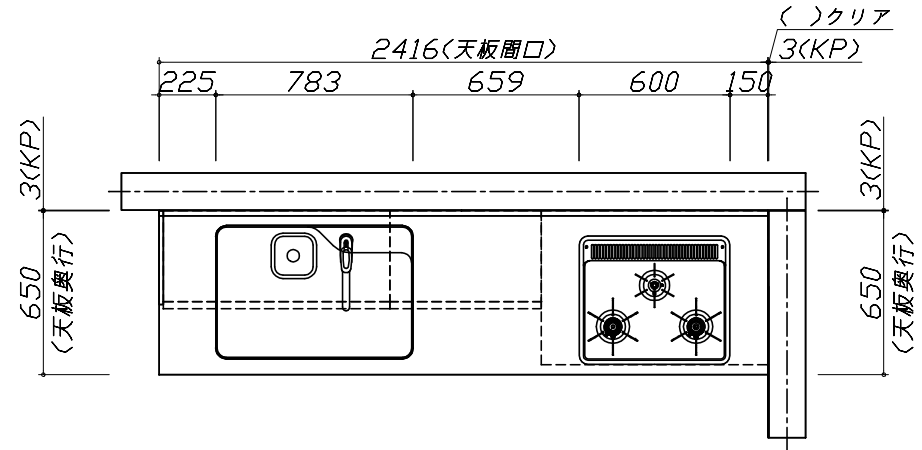


Takara standard
タカラスタンダード株式会社

現場名称： 大阪-大阪SR SK12様邸
現場番号： C2845038
大阪支社 販売課

ホーローシステムキッチン Edel エーデル
プラン番号： 1801A-2204-0083T
担当営業： ターケール

姿図 1 縮尺： 1 / 30
作成日： 2022年4月2日
担当アドバイザー： SK12

縮尺：A3サイズ等倍

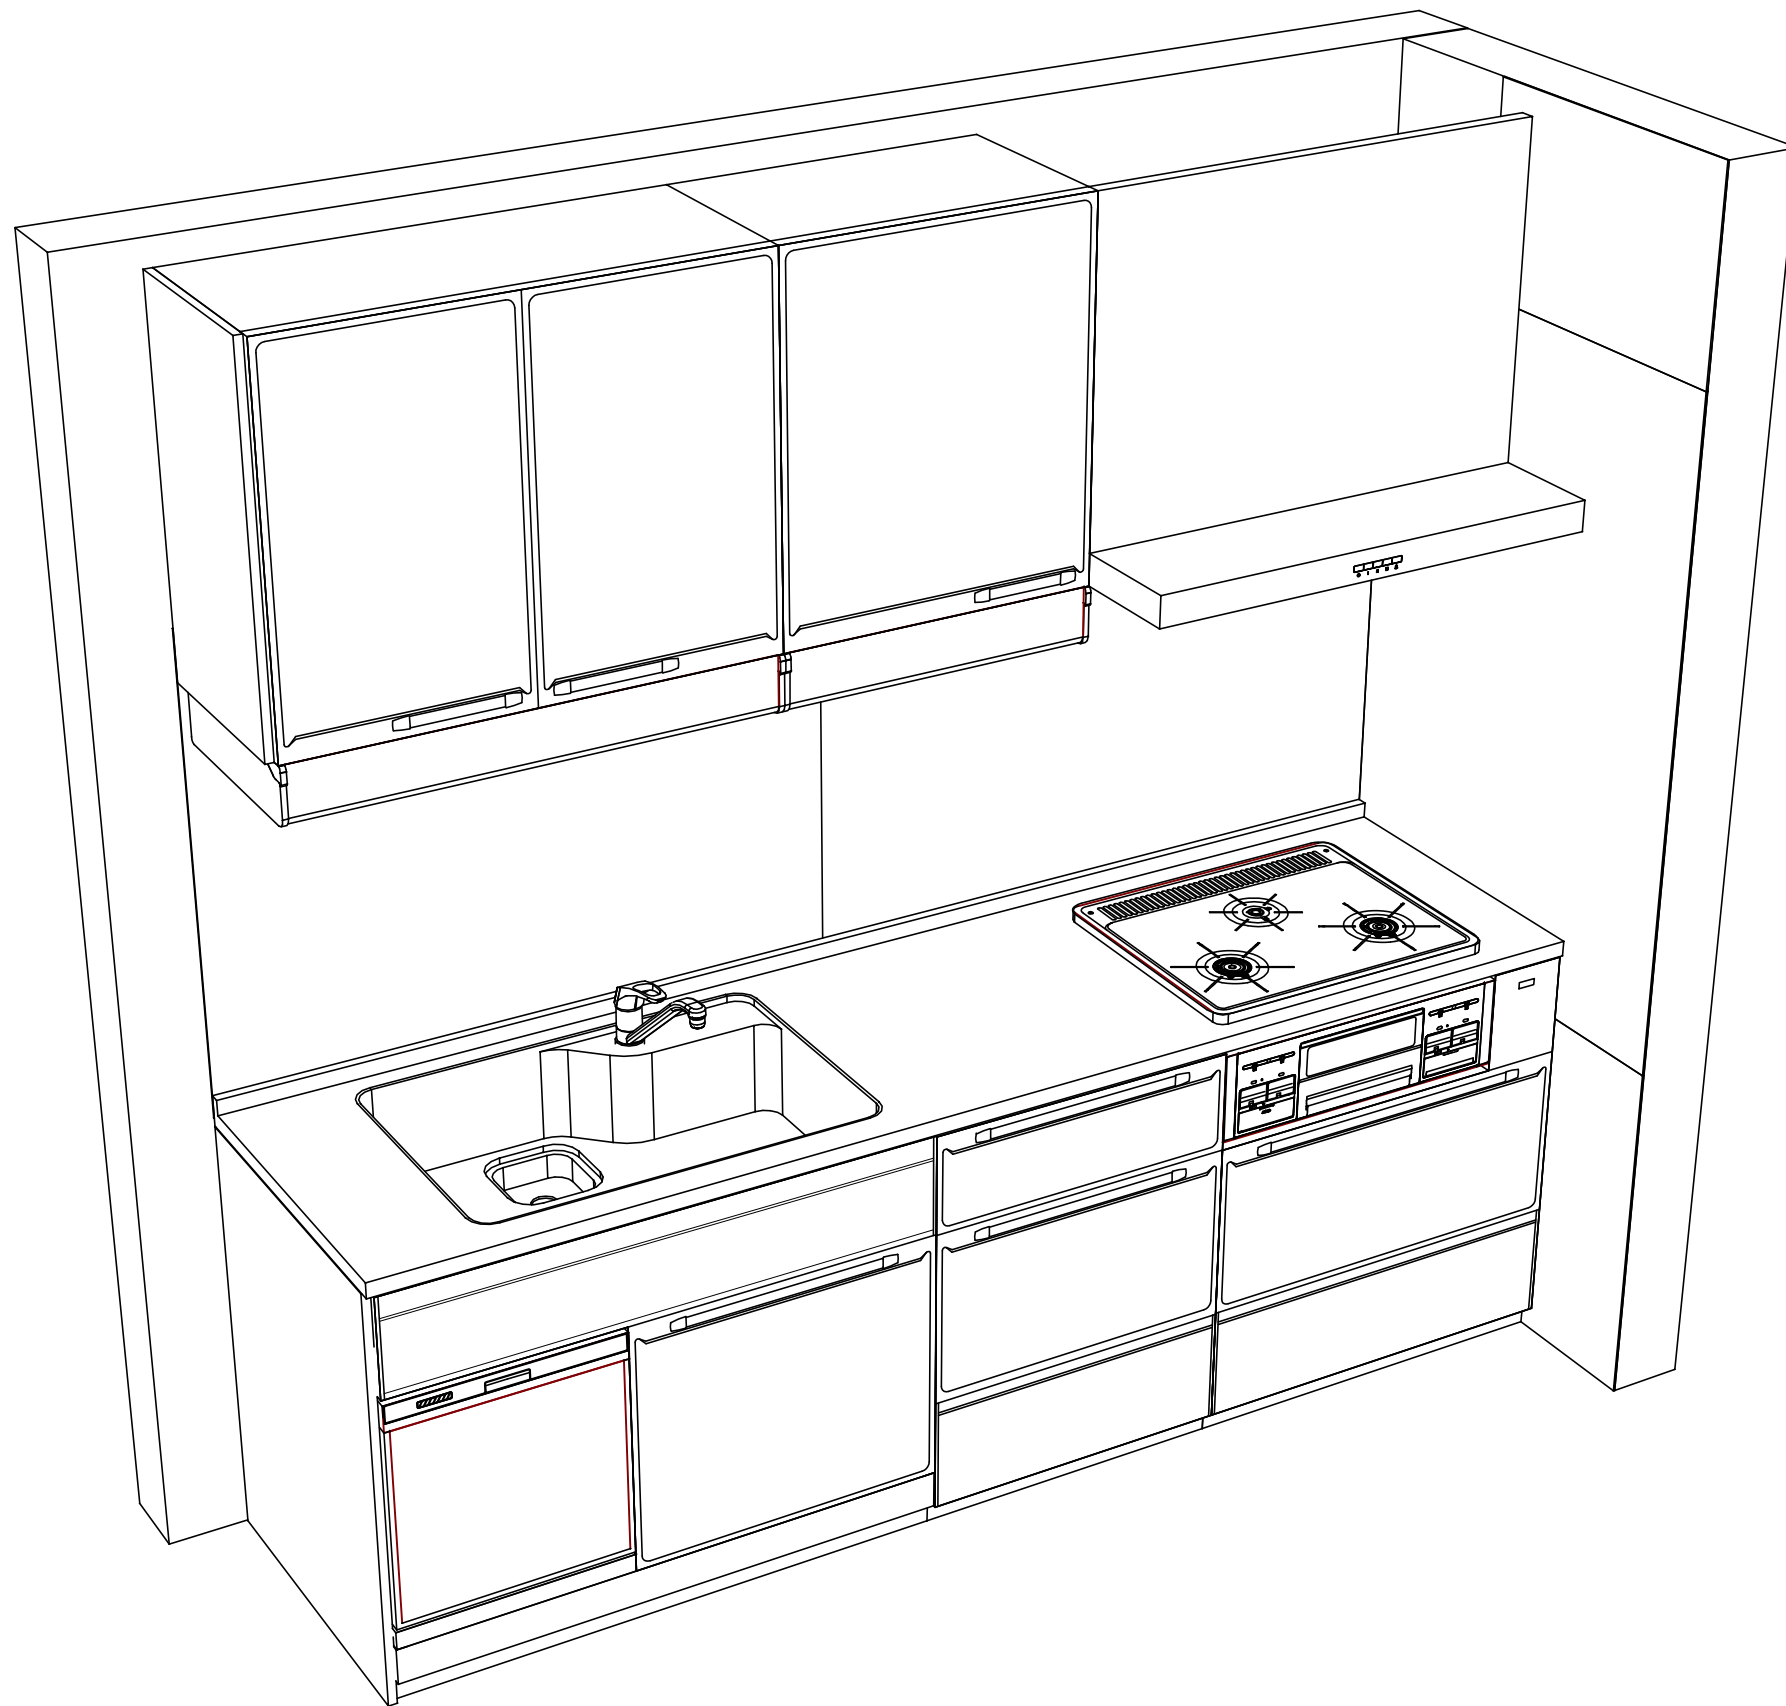

Takara standard
タカラスタンダード株式会社

現場名称： 大阪-大阪SR SK12様邸
現場番号： C2845038
大阪支社 販売課

ホーローシステムキッチン Edel エーデル
プラン番号： 1801A-2204-0083T
担当営業： ターケール

姿図 2
縮尺： 1 / 30
作成日： 2022年4月2日
担当アドバイザー： SK12

縮尺：A3サイズ等倍