

ホーローシステムキッチン 御見積書

御名前 ★大阪-大阪SR SK14 様

業者 様

商品名 LEMURE レミュー

作成日 2024年8月30日
プラン番号 1801A-2408-0375T
現場番号 C4529482

タカラスタANDARD株式会社
◆大阪支社 販売課
大阪府東大阪市長田東2丁目4番33号
TEL 06-6746-6815 / FAX 06-6746-6805

◆大阪ショールーム
TEL 06-6746-2311 / FAX 06-6746-1246

商品
御見積金額 **¥1,627,200 (税込 ¥1,789,920)**

()内の価格は税込価格<税率10%>を表示しています。

《参考》別途 商品組付費 **¥177,000 (税込 ¥194,700)**

- ※ 商品御見積金額には商品組付費は含まれておりません。
- ※ 商品組付費には配送・搬入・商品組付等の費用を含んでいます。
- ※ 商品組付費は現場の状況により変動する事があります。
又、給水・給湯・ガス・ダクト・電気等の接続工事は含まれておりません。

◆ 御見積仕様 ★ 御見積のカラー表示は参考です。最終発注時には必ず御確認下さい。

《キッチン》

キッチン本体サイズ	I型255cm
天板高さ	88cm
扉カラー	ローズウットホワイト・引手シルバー
キャビネットカラー	ホワイト
キッチンパネル	HDタイプ:ドラマチックホワイト
引手タイプ	レール引手タイプ
ワークトップ材質	アクリル人造大理石
カラー	グレースホワイト
水栓	浄水器内蔵ハンドシャワー水栓
食器洗い乾燥機	シンク下設置間口45cmタイプ
加熱機器	60cmハイパーガラスコートトップガスコンロ
レンジ機器	なし
ガス種	13A

担当営業	担当アドバイザー	プラン作成者
ローズウットホワイト	SK-14	瀬川

◆ 備考

◆ 御確認事項

御名前 ★大阪-大阪SR SK14

様

現場番号	C4529482	プラン番号	1801A-2408-0375T	作成日	2024/8/30
------	----------	-------	------------------	-----	-----------

御見積明細 キッチン

★御見積のカラー表示は参考です。最終発注時には必ず御確認下さい。

NO	商品名	仕様	品番	数量	単価	金額
1	人造大理石ワークトップ	家事らくシンク(ホワイト)	VMIト255 TALW	1	216,000	216,000
2	シンクキャビネット	足元スライド・シンク下食洗、フロントポケット、うちにもホーロートレイ	F-RRVR105PL5(LXWHNW)	1	266,500	266,500
3	食器洗い乾燥機	引出し式(シルバー色)	TKW-405AM-SV	1	111,000	111,000
	食器洗い乾燥機用前面パネル	扉同色	P-DWM45LS (XW N)	1	17,500	17,500
4	調理台キャビネット	足元スライド(3段引出、インナーケース、インナースライド)	F-TGVM075TR5(LXWHNW)	1	164,000	164,000
5	コンロ用キャビネット	足元スライド、ミキリ対応	F-KTVM075IR5(LXWHNW-1)	1	139,000	139,000
6	浄水器内蔵ハンドシャワー水栓	16物質除去	LS106MN-NNTNT1	1	48,000	48,000
7	ガス加熱機器(ハイパ-ガラスコート)	両面焼き	TAF890W-UV60CH	1		
	ガス加熱機器(本体)	シルバー、オープン非接続	TAF890WV-U60C 1213	1	176,000	176,000
	ガス加熱機器(トッププレート)	クリアパールホワイト	T890-U60TP-CH	1	37,000	37,000
	【ベースキャビネット小計】			10		1,175,000
8	ウォールキャビネット	耐震ラッチ付、扉ソフトクローズ	W-M A120 -PSLXWHNW	1	71,000	71,000
9	ウォールキャビネット	レンジフード横タイプ、耐震ラッチ付、扉ソフトクローズ	W-M A060ZLPSLXWHNW	1	39,500	39,500
10	照明ユニット	センサータイプ、9W(LED仕様)、ホワイト	KLD-D060LW	1	21,500	21,500
11	レンジフード(本体)	シロココファン、ステンレス、加熱機器連動	VRAS-E752ADLN	1	118,500	118,500
	レンジフード用前面パネル	扉同色	VZP-75-655HN(XW)	1	10,000	10,000
12	リモコン		RHリモコン-2	1	2,000	2,000
13	エンドパネル	奥行65cmキャビネット・トール下台用	EP-XN-88 (LXWHN)	1	14,500	14,500
14	エンドパネル	ウォールミドル、電動昇降、VUSVDS用	EP-WM (LXWHN)	1	11,500	11,500
15	台輪スパーサー		P-DS105 -3	1		
16	台輪スパーサー		P-DS075 -3	1		
17	台輪スパーサー		P-DS073 -3	1		
18	間仕切り名人(デラックスタイプ)	ABタイプ、間口27cm用	MGマジキリアB270-520	1	10,000	10,000
19	間仕切り名人(デラックスタイプ)	ASタイプ	MGマジキリアS240-420	3	5,000	15,000
20	かくせるホ-ローボックス	間口75cm用	ヒラウラHS- 75N	1	7,000	7,000
21	かくせるホ-ローボックス	間口73cm用	ヒラウラHS- 73N	1	7,000	7,000
22	まな板	家事らくシンク用	マナイタVAE	1	8,500	8,500
23	まな板立て	家事らくシンク用	マナイタテVAE	1	2,500	2,500
24	水切り	家事らくシンク用	ミズキリVAE	1	9,000	9,000
25	水切りプレート	家事らくシンク用	ミズキリプレートVAE	1	6,000	6,000
26	前台輪カバー		P-DC105 -8(W)	1	4,000	4,000

御名前 **★大阪-大阪SR SK14** 様

現場番号	C4529482	プラン番号	1801A-2408-0375T	作成日	2024/8/30
------	----------	-------	------------------	-----	-----------

御見積明細 キッチン

★ 御見積のカラー表示は参考です。最終発注時には必ず御確認下さい。

NO	商品名	仕様	品番	数量	単価	金額
27	前台輪カバー		P-DC075 -8(W)	1	3,500	3,500
28	前台輪カバー		P-DC073 -8(W)	1	3,500	3,500
29	施工部材		シリコン(クリア2)	1	1,000	1,000
30	施工部材		シリコン(ホワイト2)	1	1,000	1,000
キッチン合計				36		¥1,541,500

御見積明細 キッチンパネル

NO	商品名	仕様	品番	数量	単価	金額
1	ホーローキッチンパネルHDタイプ	フロントパネル120、ドラマチックホワイト	PZFN-120 (IDW)	1	16,800	16,800
2	ホーローキッチンパネルHDタイプ	サイドパネル、ドラマチックホワイト	PZS-90 (IDW)	1	30,400	30,400
3	ホーローキッチンパネルHDタイプ	窓パネル185、ドラマチックホワイト	PZW -185 (IDW)	2	14,700	29,400
4	KP用エッジセット	樹脂製、ホワイト	KPエッジセットJ-U(MW)-2	1	3,400	3,400
5	パネル施工キット	シリコン色(ホワイト)	パネルセコウキットS(W)-1	1	5,700	5,700
キッチンパネル合計				6		¥85,700

商品総合計	42	¥1,627,200
-------	----	------------

※ 御見積明細の価格には消費税は含まれておりません。別途消費税が必要となります。

《参考》別途 商品組付費





キッチン商品組付費 ¥142,000 (税込 ¥156,200)

キッチンパネル商品組付費 ¥35,000 (税込 ¥38,500)

※ 商品組付費は現場の状況により変動する事があります。又、給水・給湯・ガス・ダクト・電気等の接続工事は含まれておりません。

()内の価格は税込価格<税率10%>を表示しています。

■必ずご確認ください。
 ・天井高さ、吊戸棚・レンジフード取付高さをご確認ください。
 ・《 》内寸法は参考寸法です。
 ■表示記号について
 ・KP：キッチンパネル

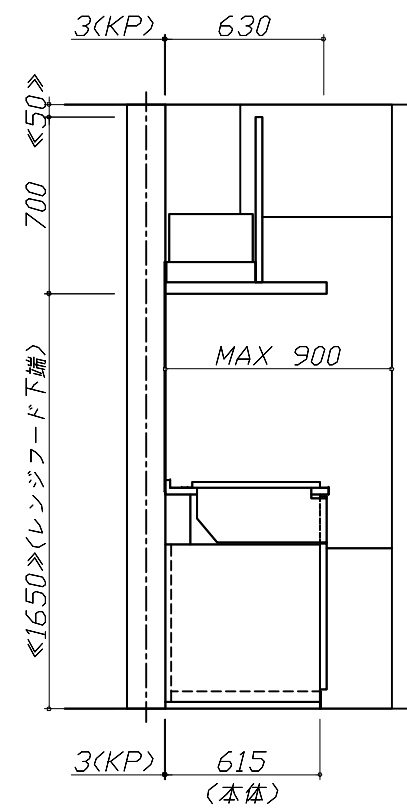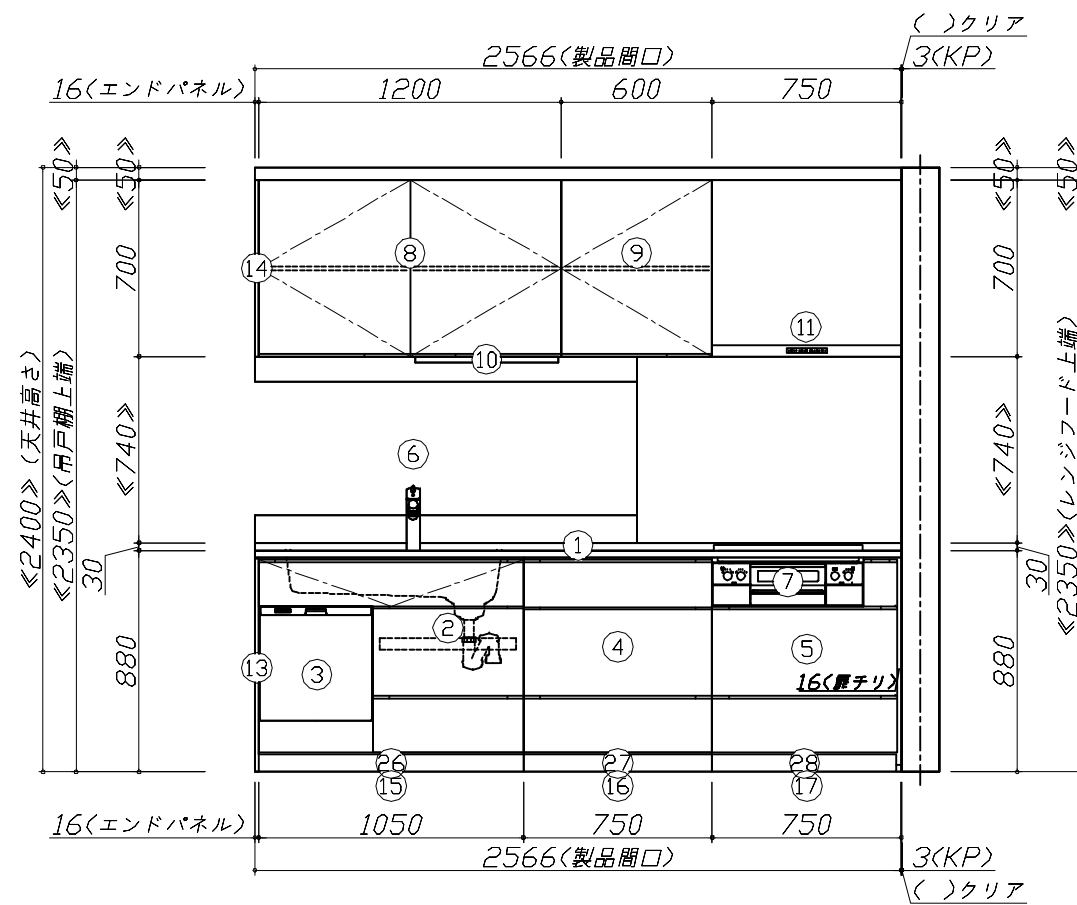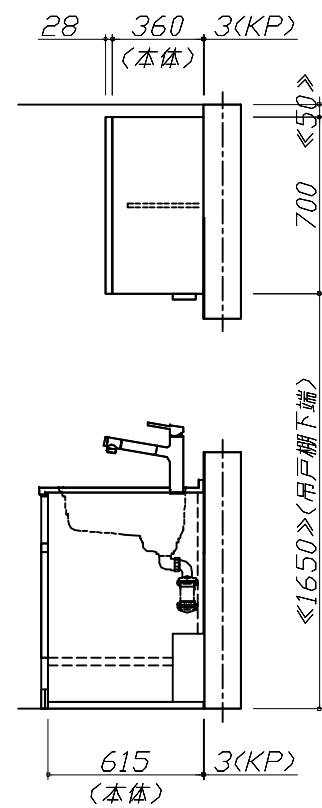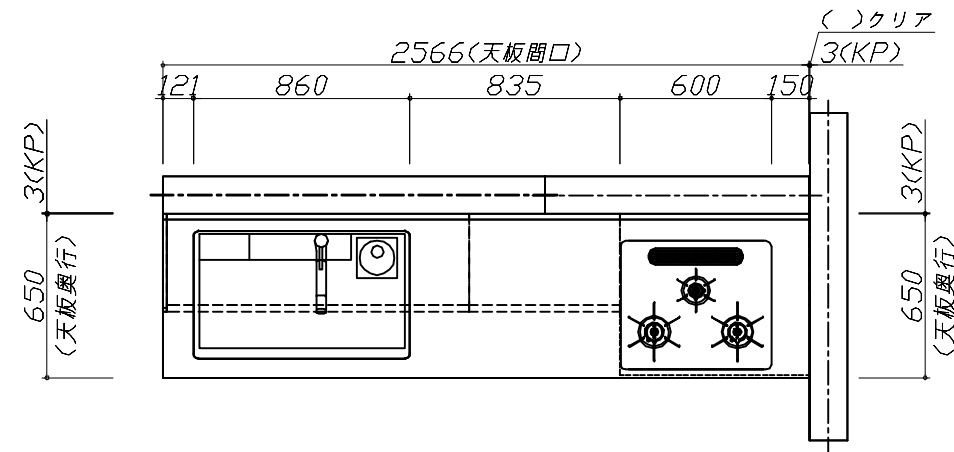


Takara standard
 タカラスタンダード株式会社

現場名称：★大阪-大阪SR SK14様邸
 現場番号：C4529482
 大阪支社 販売課

ホーローシステムキッチン LEMURE レミュー
 プラン番号：1801A-2408-0375T
 担当営業：ロスウツ初介

姿図 1 縮尺：1 / 30
 作成日：2024年8月30日
 担当アドバイザー：SK-14

縮尺：A3サイズ等倍

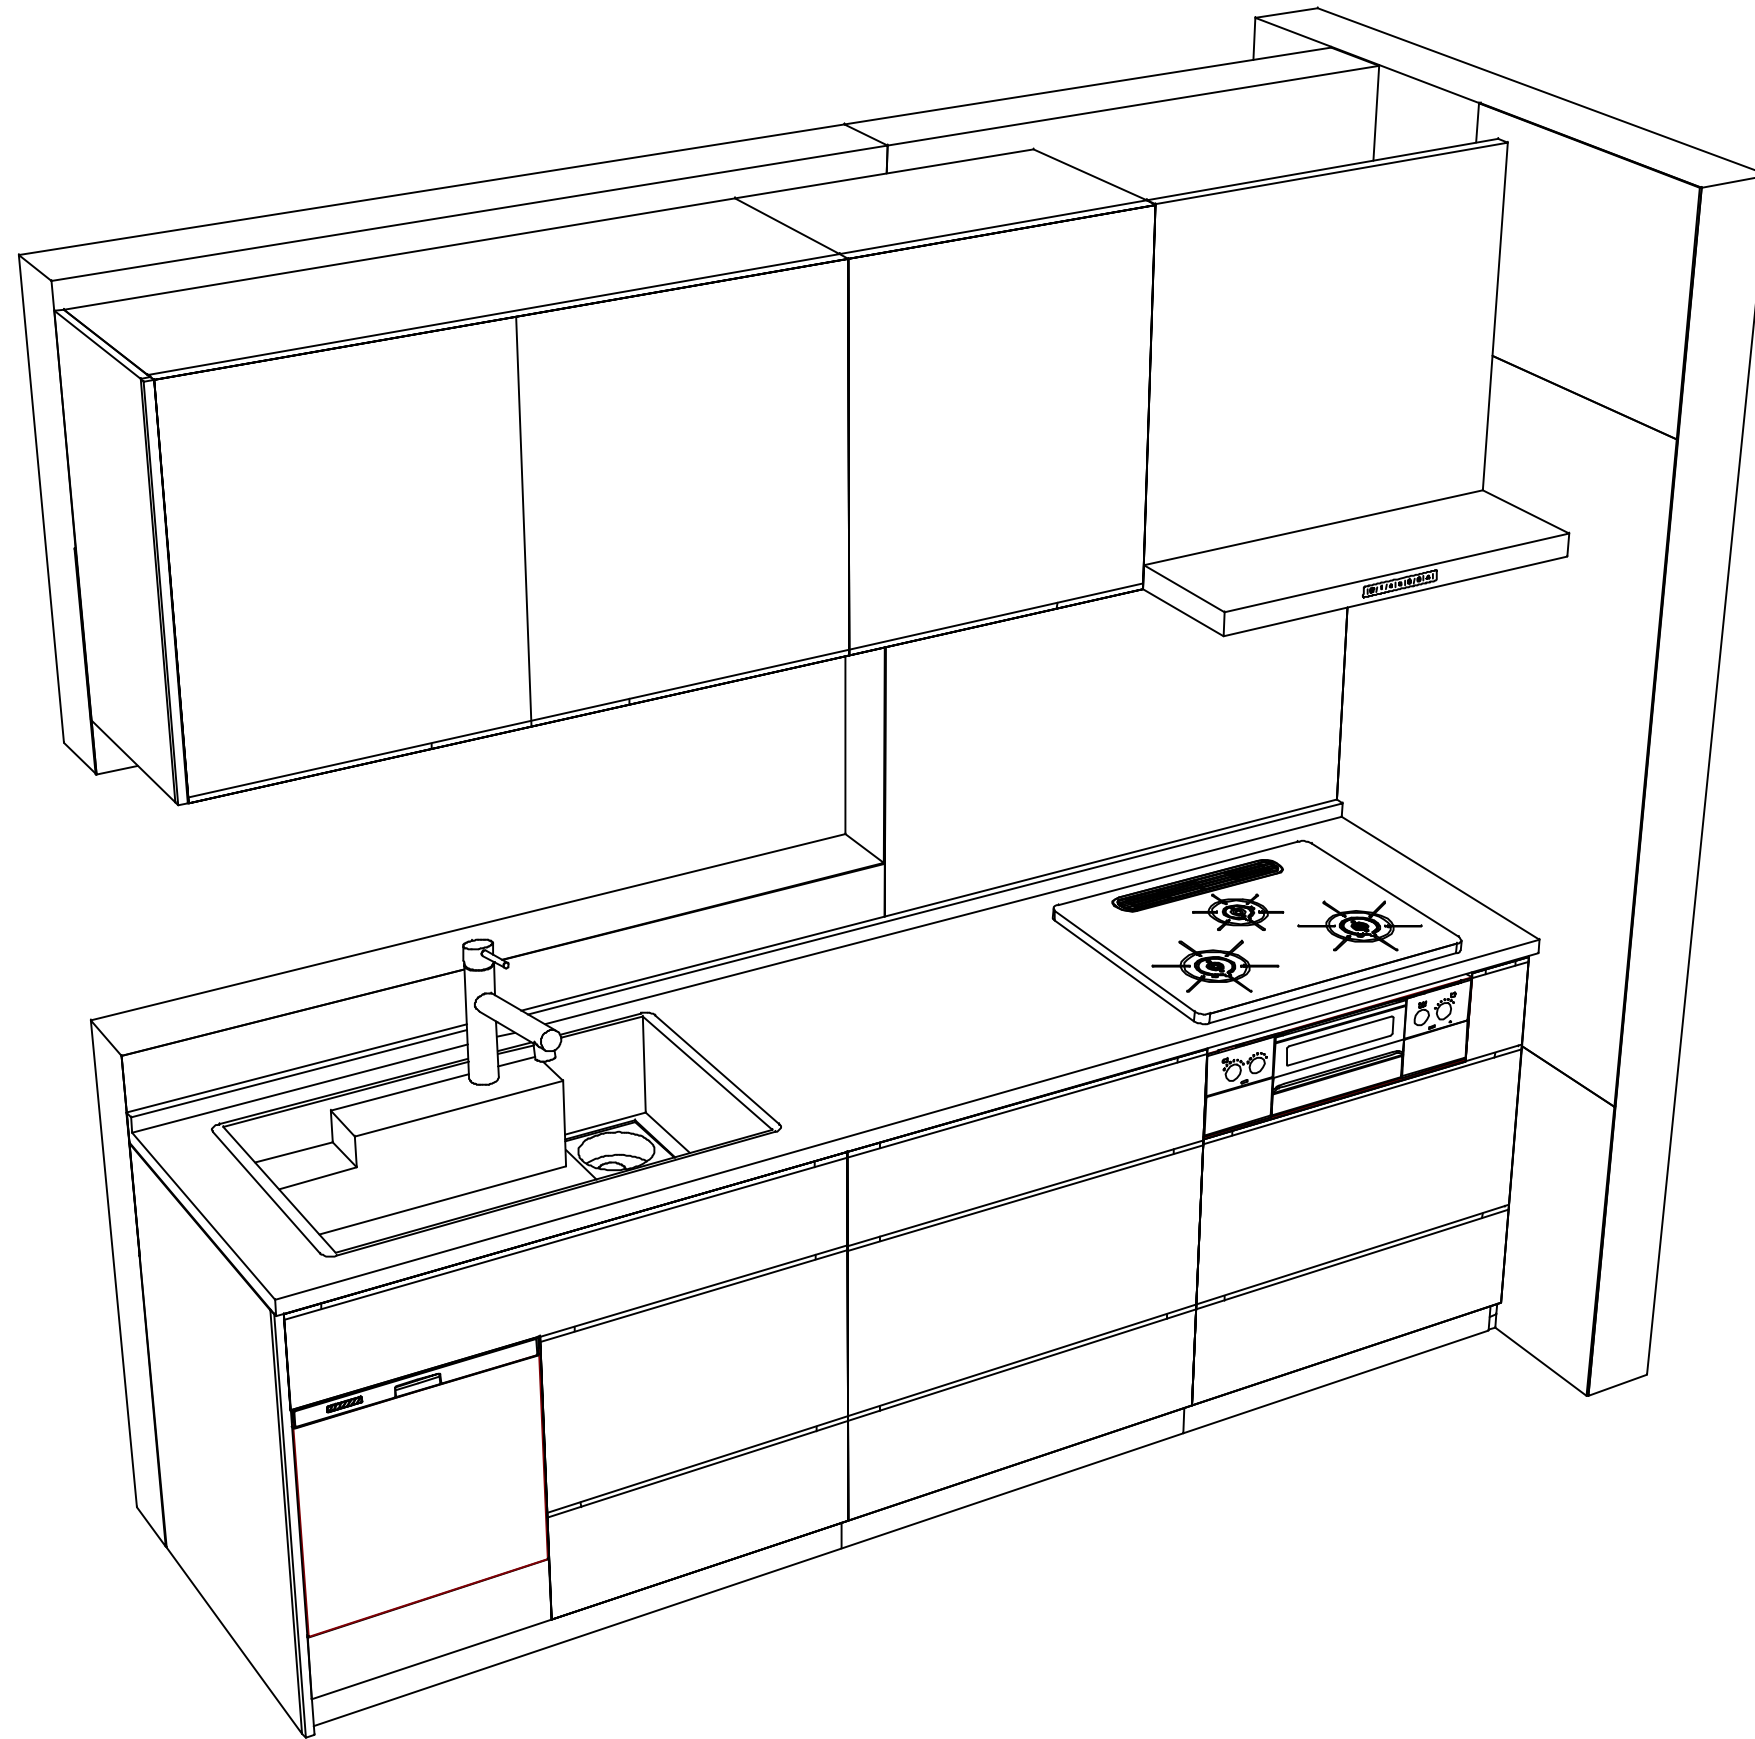

Takara standard
タカラスタンダード株式会社

現場名称： ★大阪-大阪SR SK14様邸

現場番号： C4529482

大阪支社 販売課

ホーローシステムキッチン LEMURE レミュー

プラン番号： 1801A-2408-0375T

担当営業 : ロスウツ 初介

姿図 2

縮尺： 1 / 30

作成日： 2024年8月30日

担当アドバイザー： SK-14

縮尺： A3サイズ等倍