

ホーローシステムキッチン 御見積書

御名前 ★大阪-大阪SR SK19 様

業者 様

商品名 LEMURE レミュー

作成日 2024年12月12日
プラン番号 1801A-2412-0231T
現場番号 C4529496

タカラスタANDARD株式会社
◆大阪支社 販売課
大阪府東大阪市長田東2丁目4番33号
TEL 06-6746-6815 / FAX 06-6746-6805

◆大阪ショールーム
TEL 06-6746-2311 / FAX 06-6746-1246

商品
御見積金額 ￥2,138,500 (税込 ￥2,352,350)

()内の価格は税込価格<税率10%>を表示しています。

《参考》別途 商品組付費 ￥167,000 (税込 ￥183,700)

- ※ 商品御見積金額には商品組付費は含まれておりません。
 - ※ 商品組付費には配送・搬入・商品組付等の費用を含んでいます。
 - ※ 商品組付費は現場の状況により変動する事があります。
- 又、給水・給湯・ガス・ダクト・電気等の接続工事は含まれておりません。

◆ 御見積仕様 ★ 御見積のカラー表示は参考です。最終発注時には必ず御確認下さい。

《キッチン》

キッチン本体サイズ	I型270cm
天板高さ	85cm
扉カラー	灰緑・引手シルバー
キャビネットカラー	ホワイト
キッチンパネル	なし
引手タイプ	レール引手タイプ
ワークトップ材質	クォーツストーン
カラー	ホワイトクレイ
水栓	浄水器内蔵ハンドシャワー水栓
食器洗い乾燥機	シンク横設置間口45cmタイプ
加熱機器	75cmハイパーガラスコートトップガスコンロ
レンジ機器	なし
ガス種	13A

◆ 備考

◆ 御確認事項

- ★組立工事費には給水・給湯・ガス・ダクト・電気等の接続工事は含まれておりません。
 - ★現場の状況により商品組付費、御見積内容(品番・数量)が変わる場合がございます。
 - ★★上記商品ご発注の際は、右枠内にユーザー様もしくは元請業者様の捺印が必要です。
- 発注後の仕様・カラー変更は出来かねますので、ご確認の上捺印宜しくお願い致します。

No.*

御名前 ★大阪-大阪SR SK19

様

現場番号	C4529496	プラン番号	1801A-2412-0231T	作成日	2024/12/12
------	----------	-------	------------------	-----	------------

御見積明細 キッチン

★ 御見積のカラー表示は参考です。最終発注時には必ず御確認下さい。

NO	商品名	仕様	品番	数量	単価	金額
1	高級人造石ワークトップ	家事らくシンク(ホワイト)	IT17270 TALY	1	352,000	352,000
2	シンクキャビネット	足元スライド [*] 、フロントポケット、うちにもホーロートレイ	F-RNVM105P-5(L1MHNW	1	293,500	293,500
3	食器洗い乾燥機	引出し式(シルバー色)、深型、フル扉材タイプ	EW-45LD1MT	1	243,000	243,000
	食器洗い乾燥機用前面パネル	扉同色、深型、フル扉材用	P-DWF45LD (1MHN	1	57,000	57,000
4	調理台キャビネット	食洗設置用(深型)、足元スライド用	F-WDYY045 -5(L1MHNW	1	59,000	59,000
5	調理台キャビネット	足元スライド [*] (3段引出、インナーケース、インナースライド [*])	F-TGVM045TL5(L1MHNW	1	169,500	169,500
6	コンロ用キャビネット	足元スライド	F-KTVM075GR5(L1MHNW-1	1	160,000	160,000
7	浄水器内蔵ハンドシャワー水栓	タッチレス、エコタイプ、7物質除去	LC122MN-3NG8T1	1	89,000	89,000
8	ガス加熱機器(ハイパーガラスコート)	両面焼き	TAF960WSTU75CH	1		
	ガス加熱機器(本体)	オープン非接続	TAF960WSTU75C1213	1	220,500	220,500
	ガス加熱機器(トッププレート)	クリアパールホワイト	T960-U75TP-CH	1	46,500	46,500
【ベースキャビネット小計】				11		1,690,000
9	ウォールキャビネット	レンジフード横タイプ、耐震ラッチ付、扉ソフトクローズ [*]	W-M A060ZLPSL1MHNW	1	48,500	48,500
10	ウォールキャビネット	ダウンライト、耐震ラッチ付、扉ソフトクローズ [*]	W-MD A120 -PSL1MHNW	1	107,500	107,500
	ダウンライト	ホワイト、昼白色	ダウンライト(877NWH)2トウ-5000K	1	36,000	36,000
11	レンジフード(本体)	シロッコファン、ステンレス、加熱機器連動	VRAS-E902ADLN	1	126,500	126,500
	レンジフード用前面パネル	扉同色	VZP-90-655HN(1M)	1	18,500	18,500
12	エンドパネル	扉同色	VEP-655HN(1M)	1	15,500	15,500
13	エンドパネル	奥行65cmキャビネット・トール下台用	EP-XN-85 (L1MHN	2	21,500	43,000
14	エンドパネル	ウォールミドル、電動昇降、VUSVDS用	EP-WM (L1MHN	1	15,000	15,000
15	まな板	家事らくシンク用	マナイタVAE	1	8,500	8,500
16	水切り	家事らくシンク用	ミズキリVAE	1	9,000	9,000
17	水切りプレート	家事らくシンク用	ミズキリプレートVAE	1	6,000	6,000
18	前台輪カバー		P-DC105 -5(W)	1	4,000	4,000
19	前台輪カバー		P-DC090 -5(W)	1	4,000	4,000
20	前台輪カバー		P-DC075 -5(W)	1	3,500	3,500
21	施工部材		シリコン(クリア2)	1	1,000	1,000
22	施工部材		シリコン(グレー)	2	1,000	2,000
キッチン合計				29		¥2,138,500

御名前 **★大阪-大阪SR SK19** 様

現場番号	C4529496	プラン番号	1801A-2412-0231T	作成日	2024/12/12
------	----------	-------	------------------	-----	------------

商品総合計	29	¥2,138,500
-------	----	------------

※ 御見積明細の価格には消費税は含まれておりません。別途消費税が必要となります。

《参考》別途 商品組付費





キッチン商品組付費

¥167,000 (税込 ¥183,700)

※ 商品組付費は現場の状況により変動する事があります。又、給水・給湯・ガス・ダクト・電気等の接続工事は含まれておりません。

()内の価格は税込価格<税率10%>を表示しています。

- 必ずご確認ください。
- ・天井高さ、吊戸棚・レンジフード取付高さをご確認ください。
 - ・《 》内寸法は参考寸法です。
 - ・ハイグレード人大・クォーツ天板の場合、実際の天板高さは+2mmになります。
- 表示記号について
- ・KP：キッチンパネル

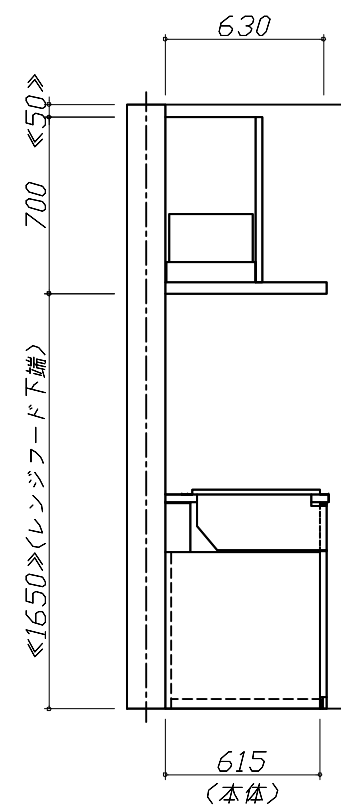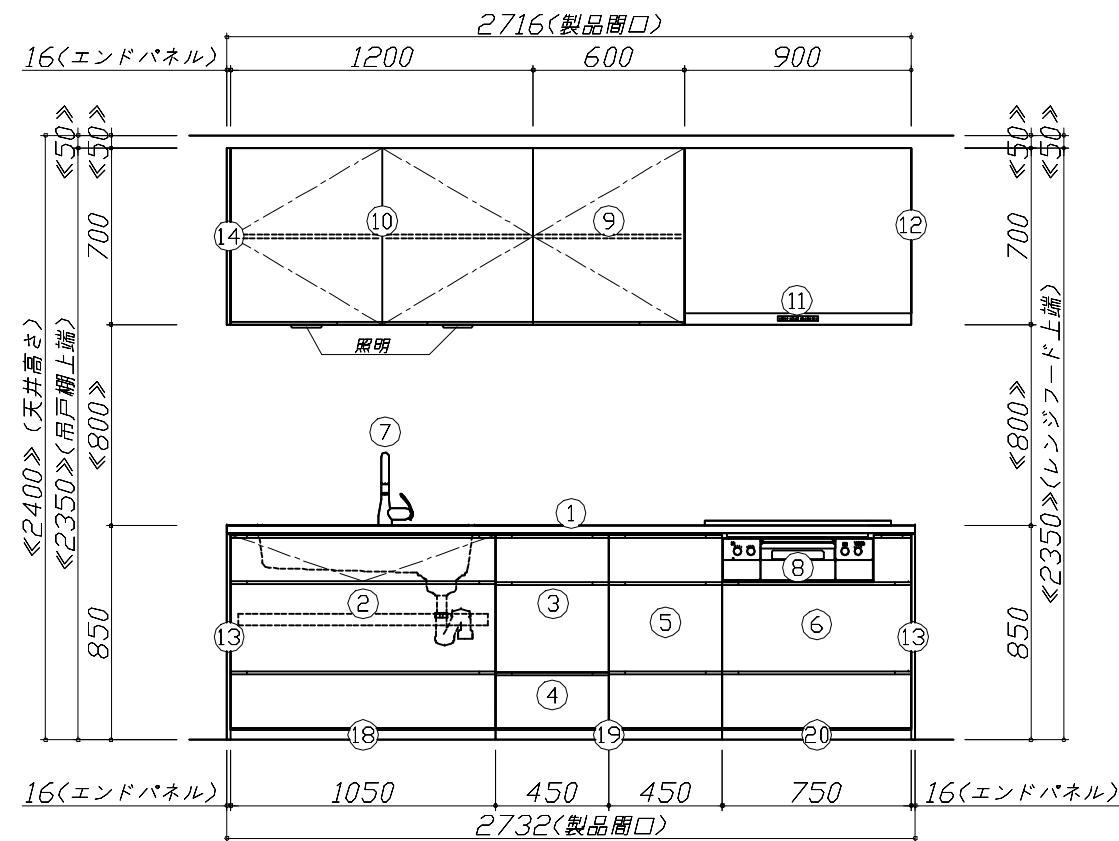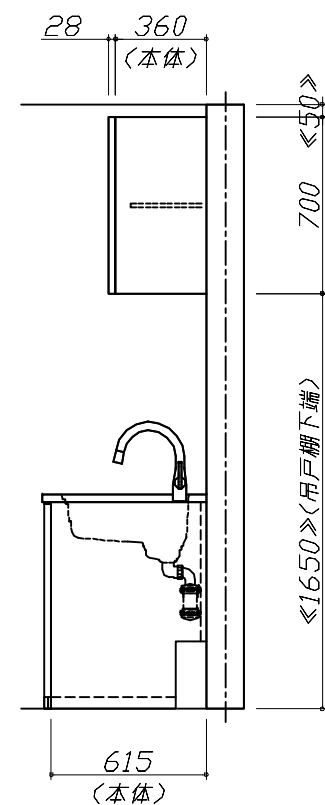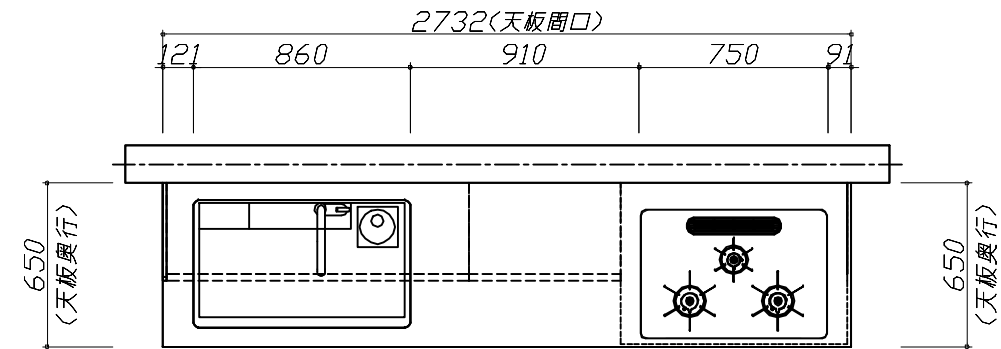


Takara standard
タカラスタンダード株式会社

現場名称： ★大阪ー大阪SR SK19様邸
現場番号： C4529496
大阪支社 販売課

ホーローシステムキッチン LEMURE レミュー
プラン番号： 1801A-2412-0231T
担当営業： 灰緑

姿図 1 縮尺： 1 / 30
作成日： 2024年12月12日
担当アドバイザー： SK19

縮尺：A3サイズ等倍

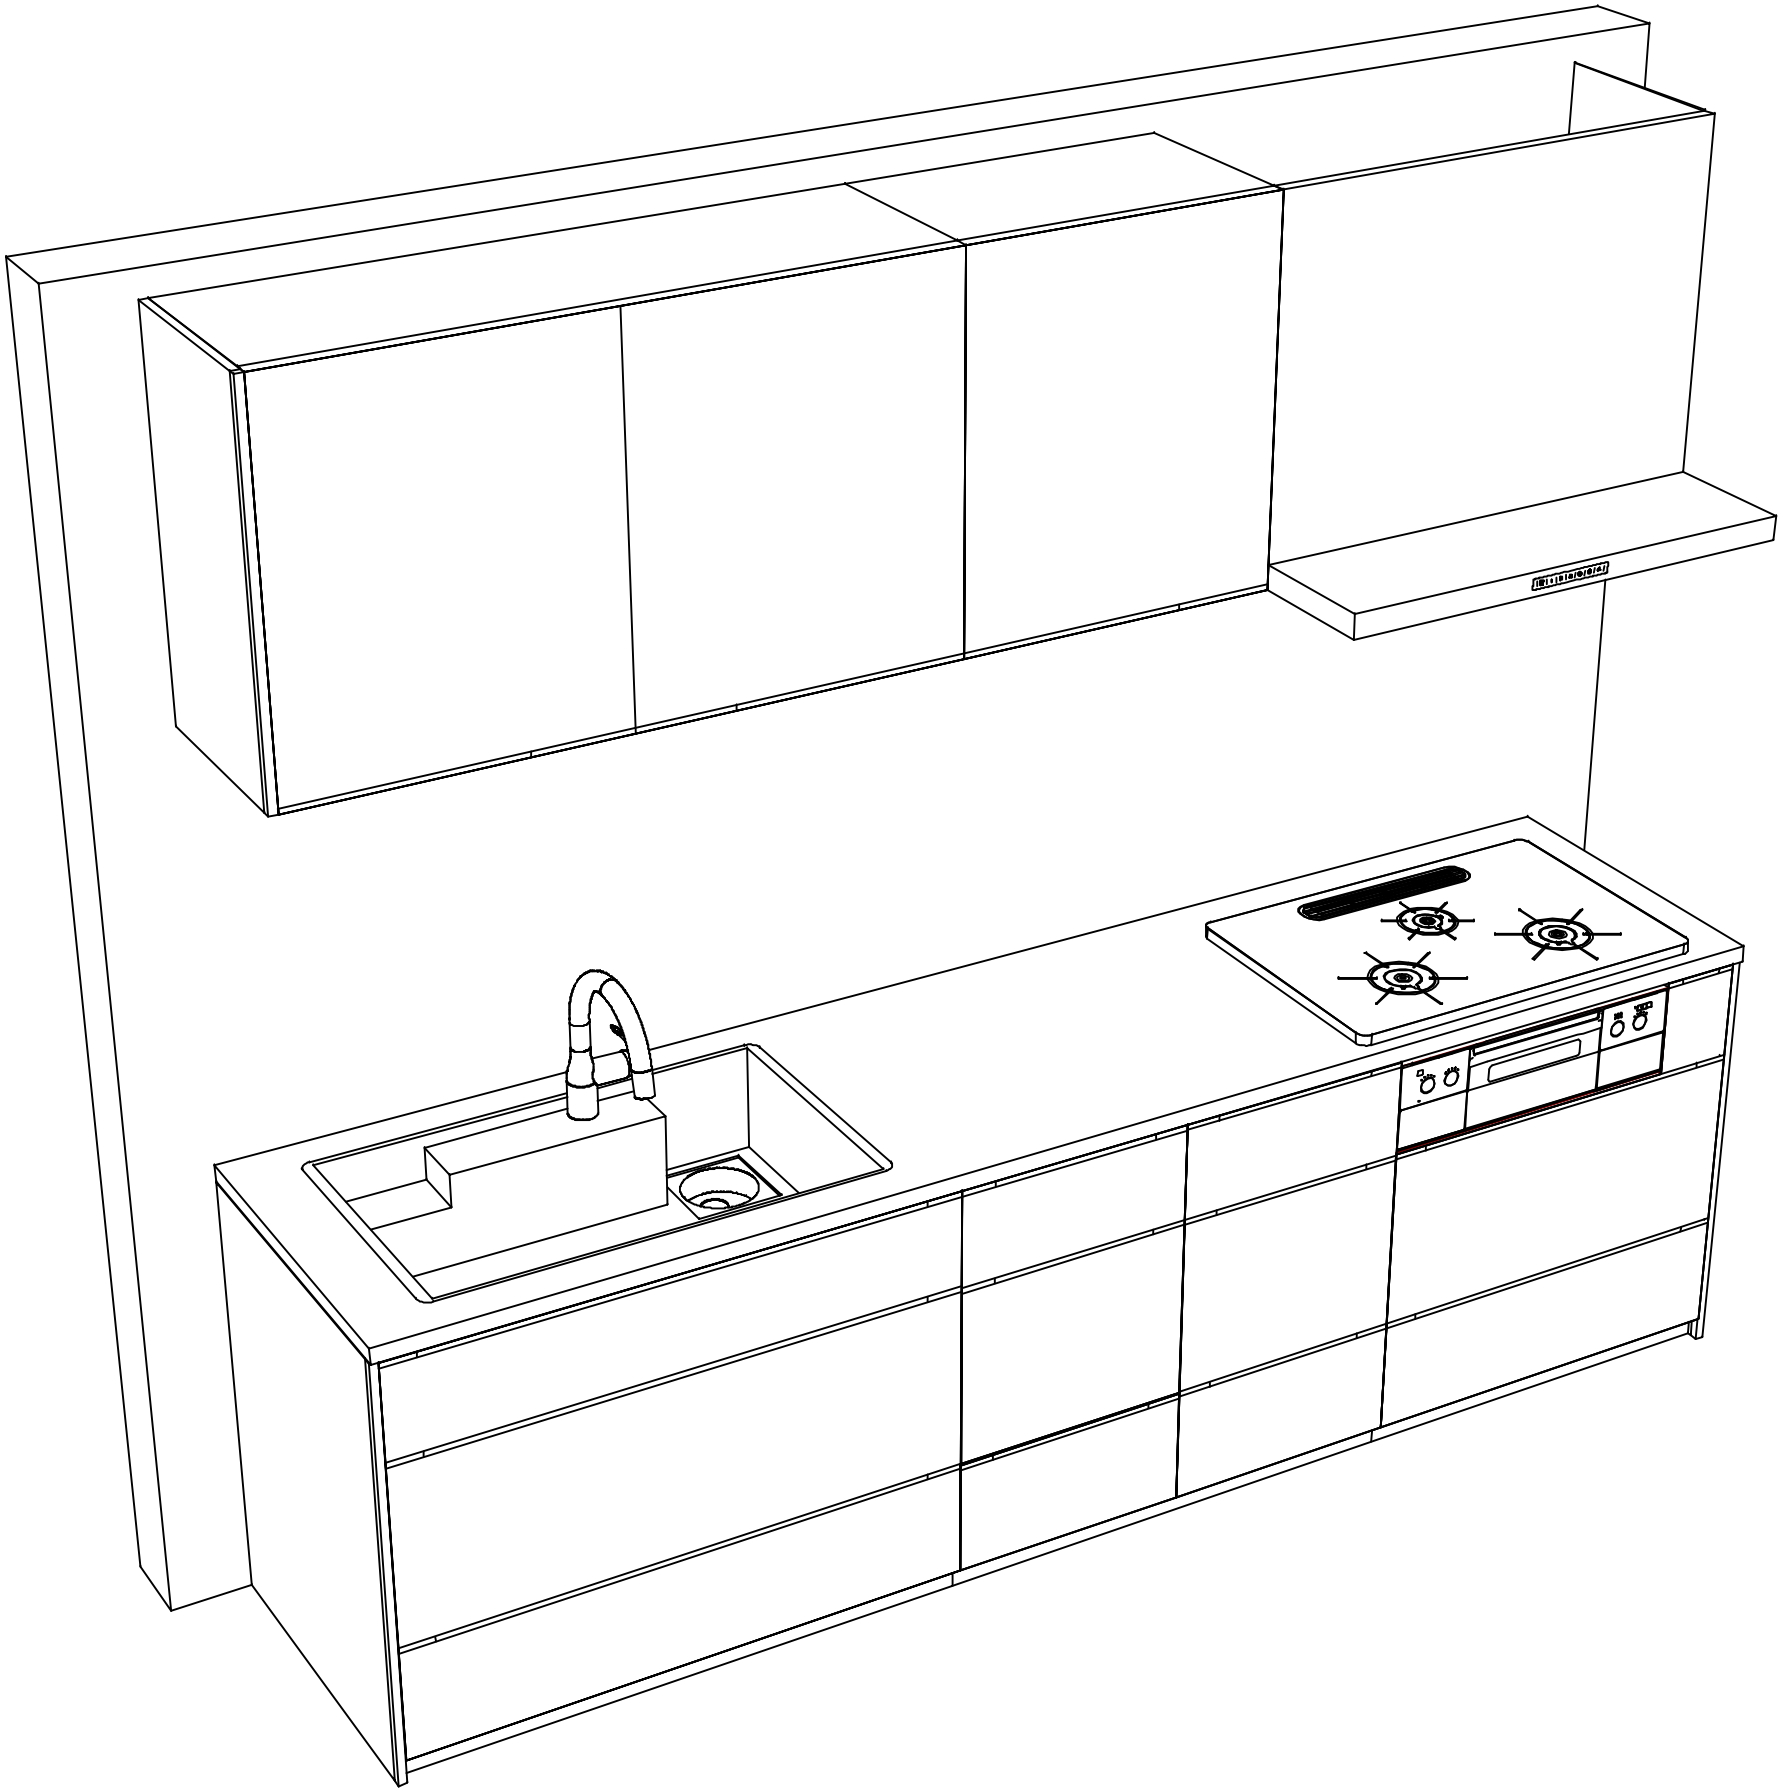

Takara standard
タカラスタンダード株式会社

現場名称： ★大阪ー大阪SR SK19様邸	ホーローシステムキッチン LEMURE レミュー	姿図 2	縮 尺： 1 / 30
現場番号： C4529496	プラン番号： 1801A-2412-0231T	作成日： 2024年12月12日	
大阪支社 販売課	担当営業： 灰緑	担当アドバイザー： SK19	

縮尺：A3サイズ等倍