

# ホーローシステムキッチン 御見積書

御名前 大阪-大阪HDCSR SK8 様

業者 様

商品名 Treasia トレーシア

作成日 2022年4月11日  
プラン番号 1801L-2204-0455T  
現場番号 C2742488

タカスタンダード株式会社  
大阪HDCショールーム  
大阪府大阪市北区大深町3番1号  
グランフロント大阪北館ナレッジキャピタル5F  
TEL 06-6359-1172 / FAX 06-6359-1173  
大阪支社 販売課  
TEL 06-6746-6815 / FAX 06-6746-6805

商品  
御見積金額 **¥749,500 (税込 ¥824,450)**

( )内の価格は税込価格<税率10%>を表示しています。

**(参考) 別途 商品組付費 ¥110,000 (税込 ¥121,000)**

商品御見積金額には商品組付費は含まれておりません。  
商品組付費は現場の状況により変動する事があります。  
又、給水・給湯・ガス・ダクト・電気等の接続工事は含まれておりません。

担当営業	担当アドバイザー	プラン作成者

備考

## 御見積仕様

(キッチン)

奥行	奥行65cm
キッチン本体サイズ	I型255cm
天板高さ	85cm
扉カラー	ホワイト・ブラックモールド
キッチンパネル	マルキーナブラック
引手タイプ	ハンドル引手タイプ
ワークトップ材質	人造大理石
カラー	シャインホワイト
水栓	シングルレバー水栓
食器洗い乾燥機	シンク下設置間口45cmタイプ
加熱機器	60cmハイバナーガラスコートトップガスコンロ
レンジ機器	なし
ガス種	13A
周波数	60Hz

## 御確認事項

--	--

No.\*

御名前 大阪-大阪HDCSR SK8

様

現場番号	C2742488	プラン番号	1801L-2204-0455T	作成日	2022/4/11
------	----------	-------	------------------	-----	-----------

## 御見積明細 キッチン

NO	商品名	仕様	品番	数量	単価	金額
1	人造大理石ワークトップ	Zシンク(小物置き)	MFIJ255 TDRD	1	79,500	79,500
2	シンクキャビネット	スライド・シンク下食洗	F-RRXM120KR5(VSWKG	1	87,000	87,000
3	食器洗い乾燥機	引出し式(ブラック色)	EW-45R2BMT	1	102,000	102,000
4	食器洗い乾燥機用前面パネル	扉同色	P-DWM45VL5(SWK)-1	1	7,500	7,500
5	調理台キャビネット	足元スライド(3段引出し)	F-TFVZ060 -5(VSWKG	1	70,500	70,500
6	コンロ用キャビネット	足元スライド、ミキリ対応	F-KTVZ075JL5(VSWKG	1	74,500	74,500
7	水栓	エコタイプシングルレバー水栓	KM5011TTKE	1	15,000	15,000
8	ガス加熱機器(ハイバ-ガラスコート)	片面焼き	TN72A60CK	1		
	ガス加熱機器(本体)	ブラック	TN72A60C 1213	1	77,000	77,000
	ガス加熱機器(トッププレート)	クリアパールブラック	TN72-60TP-CK	1	22,000	22,000
【ベースキャビネット小計】				10		535,000
9	ウォールキャビネット	耐震ラッチ付	W-M A120 -P(VSWKF-D	1	37,000	37,000
10	ウォールキャビネット	レンジフード横タイプ、耐震ラッチ付	W-M A060ZRP(VSWKF-D	1	21,000	21,000
11	レンジフード(本体)	シロッコファン、ブラック	VRAT-752ADR(K)	1	61,000	61,000
	レンジフード用前面パネル	扉同色	VZP-75-655HN(SW )	1	7,000	7,000
12	エンドカバー	奥行65cmキャビネット、足元スライド用	EC-V -85(W )	1	5,500	5,500
13	台輪カバー	ブラック	ダイカバ-V3(K)	1	5,500	5,500
14	米ピツ	容量11kg用	コピツ-H	1	3,000	3,000
15	水切りプレート	Zシンク用	ミスキリプレートZT	1	3,500	3,500
16	間仕切り名人	Tタイプ、間口45・60cm用	MGレンジリP TL 1	2	3,900	7,800
キッチン合計				20		¥686,300

御名前 大阪-大阪HDCSR SK8

様

現場番号	C2742488	プラン番号	1801L-2204-0455T	作成日	2022/4/11
------	----------	-------	------------------	-----	-----------

## 御見積明細 キッチンパネル

NO	商品名	仕様	品番	数量	単価	金額
1	ホーローキッチンパネルPタイプ	フロントパネル135、マルキーナブラック	PZFN-135 (QEQ)	1	14,800	14,800
2	ホーローキッチンパネルPタイプ	フロントパネル120、マルキーナブラック	PZFN-120 (QEQ)	1	14,200	14,200
3	ホーローキッチンパネルPタイプ	サイドパネル、マルキーナブラック	PZS-90 (QEQ)	1	25,700	25,700
4	KP用エッジセット	樹脂製、チャコールグレー	KPエッジセットJ (CG)-2	1	2,800	2,800
5	パネル施工キット	シリコン色(アンバー)	パネルセコウキットS(B)-1	1	5,700	5,700
キッチンパネル合計				5		¥63,200

商品総合計	25	¥749,500
-------	----	----------

御見積明細の価格には消費税は含まれておりません。別途消費税が必要となります。

## (参考) 別途 商品組付費





キッチン商品組付費 ¥75,000 (税込 ¥82,500)

キッチンパネル商品組付費 ¥35,000 (税込 ¥38,500)

商品組付費は現場の状況により変動する事があります。又、給水・給湯・ガス・ダクト・電気等の接続工事は含まれておりません。

( )内の価格は税込価格 &lt; 税率10% &gt; を表示しています。

■必ずご確認ください。  
 ・天井高さ、吊戸棚・レンジフード取付高さをご確認ください。  
 ・《 》内寸法は参考寸法です。  
 ■表示記号について  
 ・KP：キッチンパネル

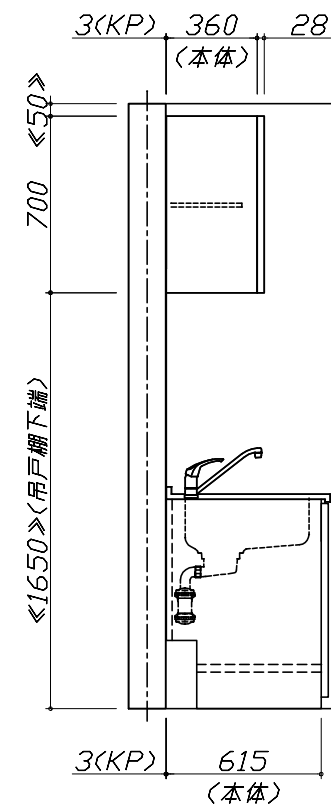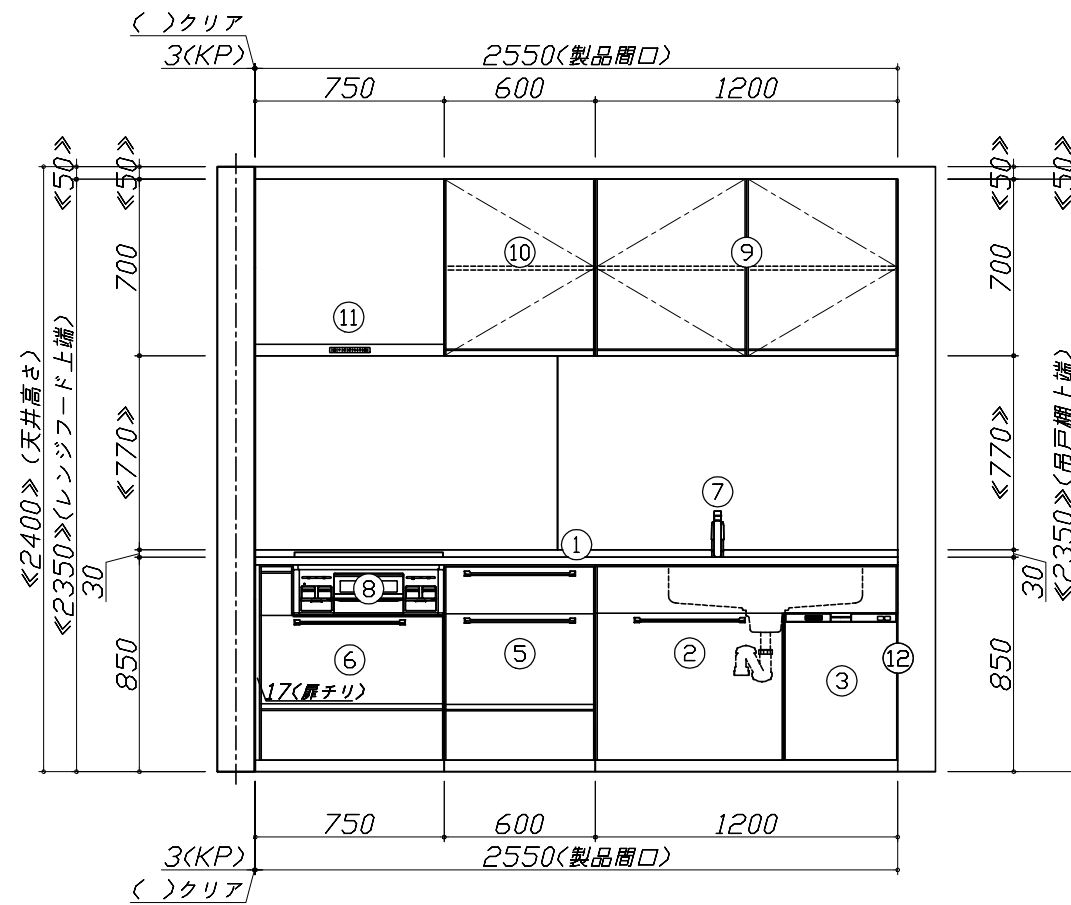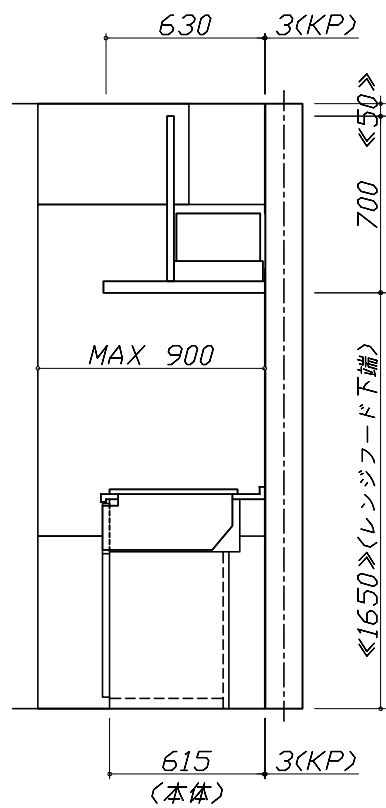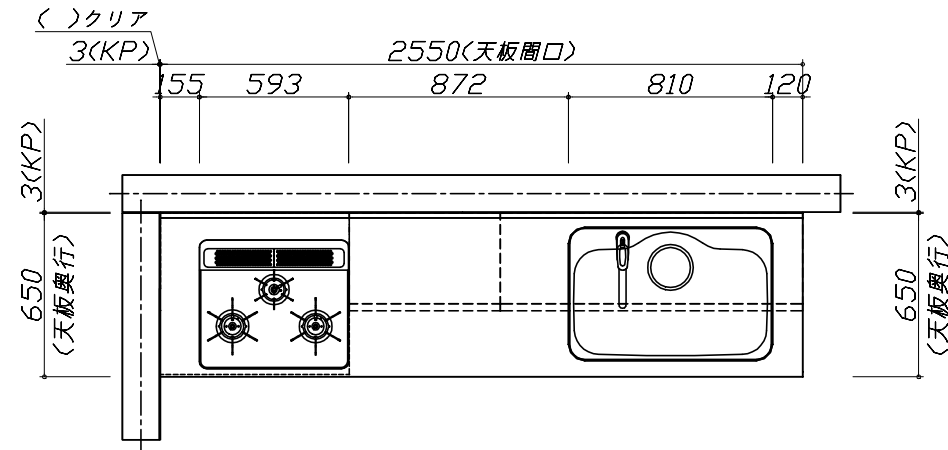


Takara standard  
 タカラスタンダード株式会社

現場名称： 大阪-大阪HDCSR SK8様邸  
 現場番号： C2742488  
 大阪HDCショールーム

ホーローシステムキッチン Treasia トレーシア  
 プラン番号： 1801L-2204-0455T  
 担当営業：

姿図 1  
 縮尺： 1 / 30  
 作成日： 2022年4月11日  
 担当アドバイザー：

縮尺：A3サイズ等倍

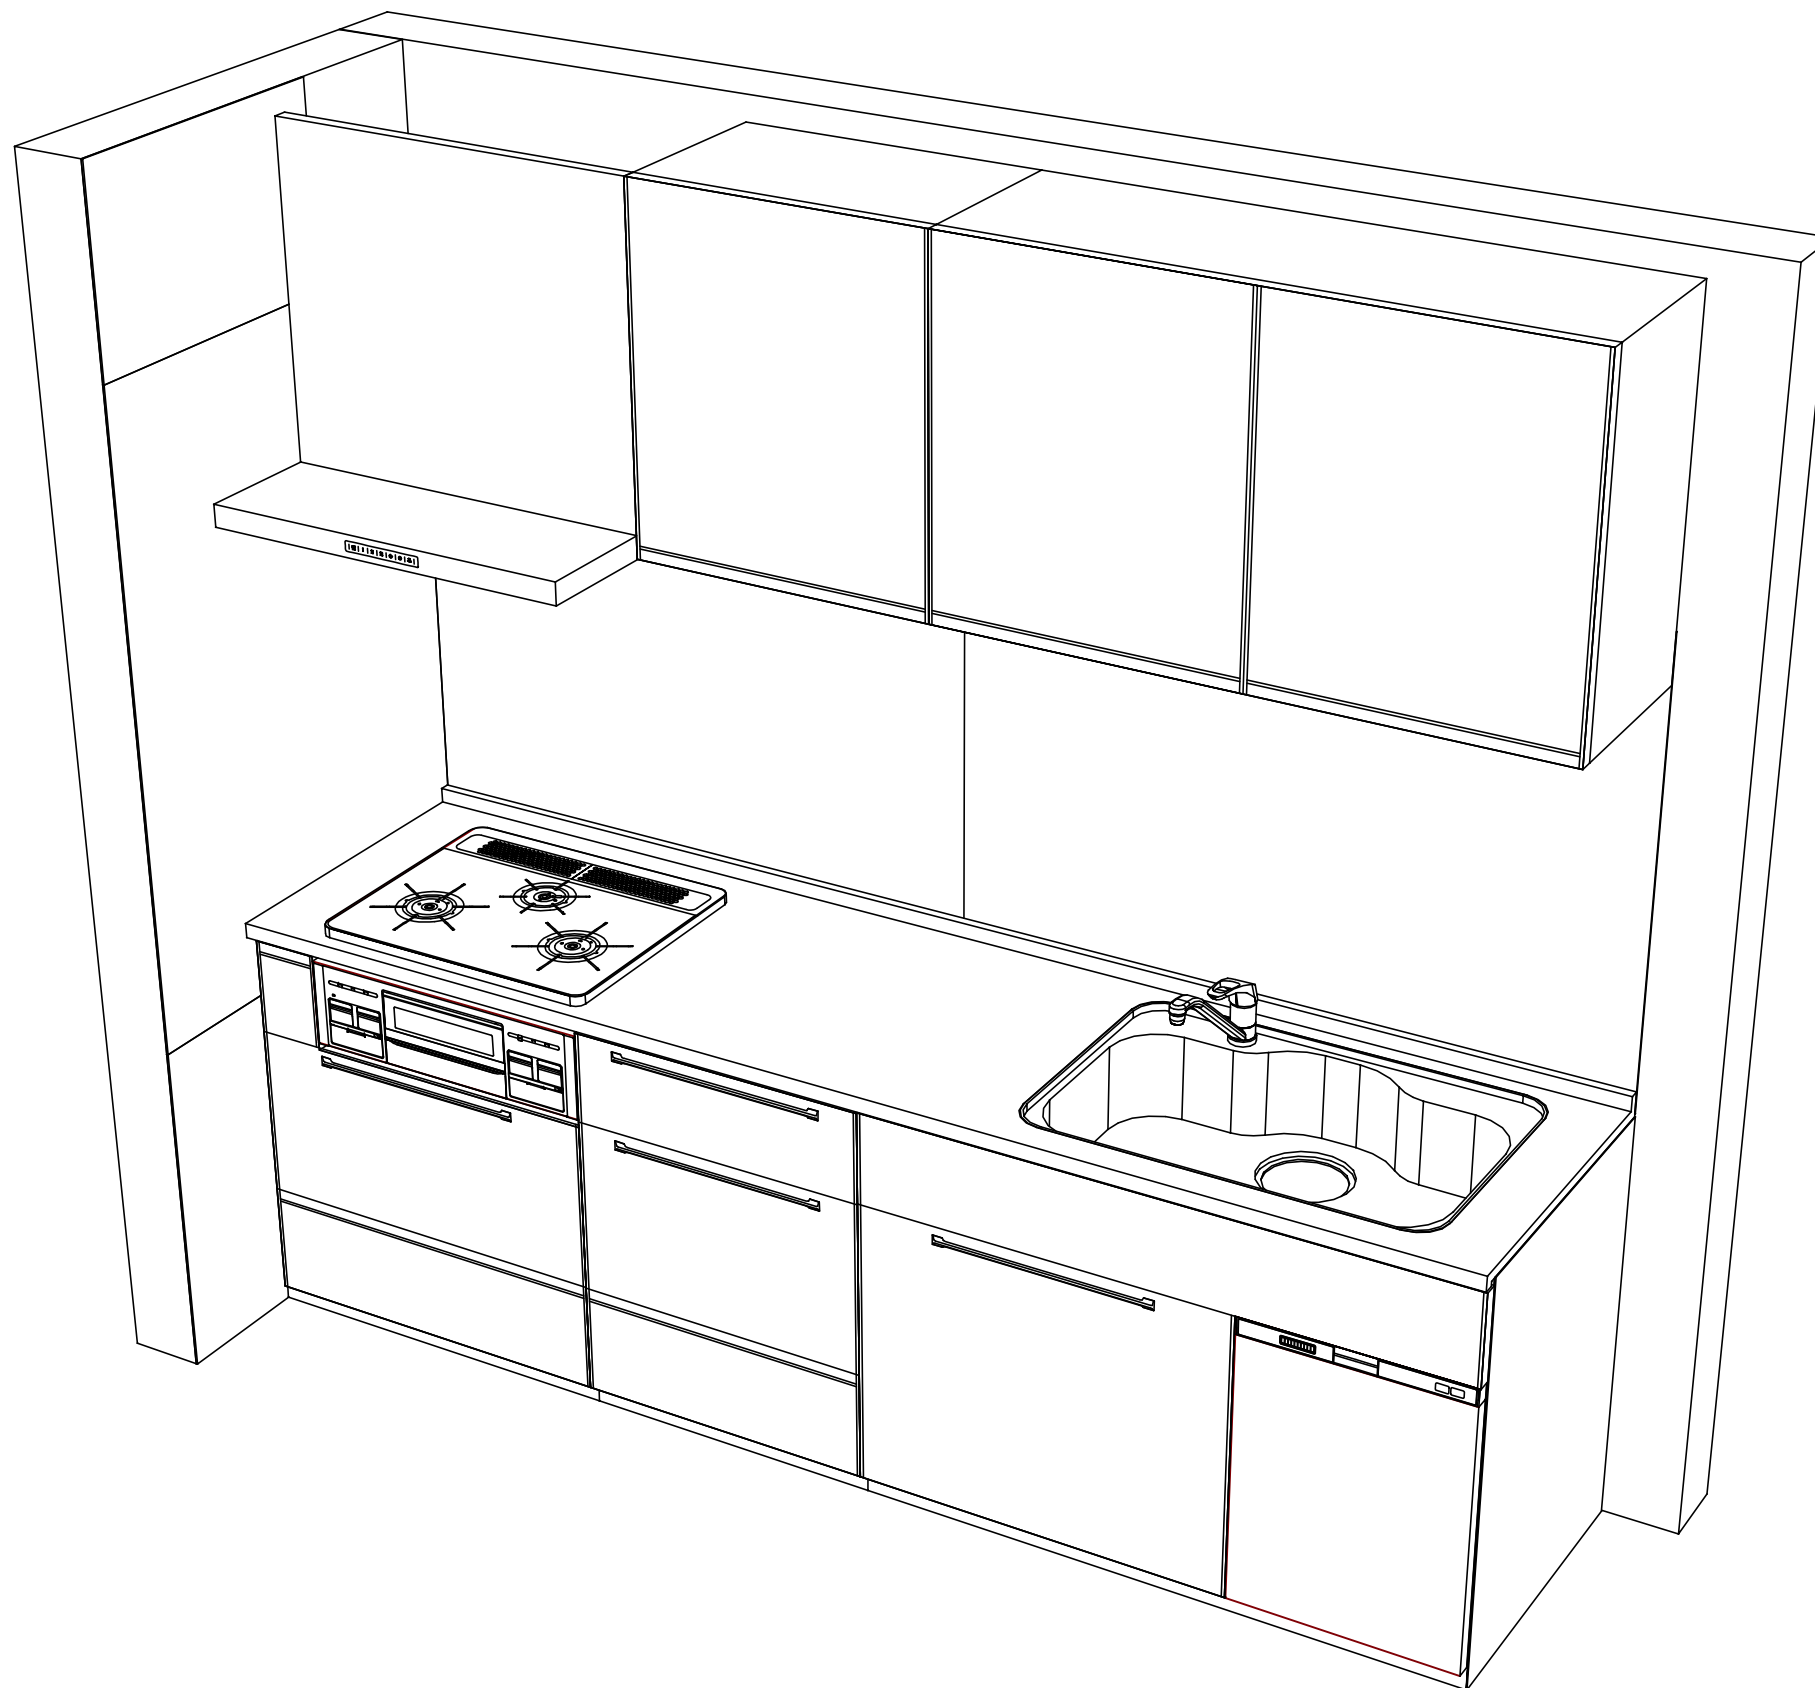

Takara standard  
タカラスタンダード株式会社

現場名称： 大阪-大阪HDCSR SK8様邸  
現場番号： C2742488  
大阪HDCショールーム

ホーローシステムキッチン Treasia トレーシア  
プラン番号： 1801L-2204-0455T  
担当営業 :

姿図 2  
作成日： 2022年4月11日  
担当アドバイザー：

縮尺： 1 / 30

縮尺：A3サイズ等倍