

ホーローシステムキッチン 御見積書

御名前 大阪-大阪HDCSR SK4 様

業者 様

商品名 LEMURE レミュー

作成日 2023年10月30日
プラン番号 1801L-2310-1202T
現場番号 C2479739

タカラスタANDARD株式会社
◆大阪HDCショールーム
大阪府大阪市北区大深町3番1号
グランフロント大阪北館ナレッジキャピタル5F
TEL 06-6359-1172 / FAX 06-6359-1173
◆大阪支社 販売課
TEL 06-6746-6815 / FAX 06-6746-6805

商品
御見積金額 **¥2,280,100 (税込 ¥2,508,110)**

()内の価格は税込価格<税率10%>を表示しています。

《参考》別途 商品組付費 **¥257,000 (税込 ¥282,700)**

- ※ 商品御見積金額には商品組付費は含まれておりません。
- ※ 商品組付費には配送・搬入・商品組付等の費用を含んでいます。
- ※ 商品組付費は現場の状況により変動する事があります。
又、給水・給湯・ガス・ダクト・電気等の接続工事は含まれておりません。

◆ 御見積仕様

《キッチン》

キッチン本体サイズ	L型225cm×165cm
天板高さ	85cm
扉カラー	ピンテージアイアン・引手ブラック
キャビネットカラー	ブラック
キッチンパネル	HDタイプ:トラパーチンホワイト
引手タイプ	レール引手タイプ
ワークトップ材質	クォーツストーン
カラー	サンディヘイズ
水栓	浄水器機能付ハンドシャワー水栓
食器洗い乾燥機	なし
加熱機器	IHヒーター
レンジ機器	なし
ガス種	13A

◆ 御確認事項

担当営業	担当アドバイザー	プラン作成者

◆ 備考

--	--

御名前 大阪-大阪HDCSR SK4

様

現場番号	C2479739	プラン番号	1801L-2310-1202T	作成日	2023/10/30
------	----------	-------	------------------	-----	------------

御見積明細 キッチン

NO	商品名	仕様	品番	数量	単価	金額
1	高級人造石ワークトップ	らくエルシンク	I+S225 ュARケ-2	1	279,000	279,000
2	高級人造石ワークトップ		I+G 165 -Rケ-2	1	126,500	126,500
3	高級人造石ワークトップ	バックガード	I+S-225 --Rケ	1	14,000	14,000
4	高級人造石ワークトップ	バックガード	I+G-165 --Rケ	1	14,000	14,000
5	シンクキャビネット	足元スライド、うちにもホ-ロトレイ、コンセント	F-RNVM105WR5(LJGKNQ)	1	293,500	293,500
6	コーナー調理台キャビネット	ワゴン収納用	F-CW-Y090 -5(L K)Q	1	63,500	63,500
	ワゴン	コーナー調理台キャビネット用	CW-5(LJGKN)	1	110,000	110,000
7	調理台キャビネット	足元スライド(3段引出し)	F-TFVM030G-5(LJGKNQ)	1	145,000	145,000
8	コンロ用キャビネット	足元スライド、ミキリ対応	F-KTVM075IL5(LJGKNQ)	1	162,000	162,000
9	浄水器機能付水栓	ハンドシャワー水栓	KM5061TTK	1	61,000	61,000
	浄水器用カートリッジセット		TJS-U19SET	1	20,700	20,700
10	電気加熱機器	IHヒーター両面焼き(ブラック色)	CH-TRK6ANTA	1	320,000	320,000
【ベースキャビネット小計】				12		1,609,200
11	電動昇降吊戸棚	乾燥タイプ、扉:ブラック	KEL-C090D36(KK)	1	179,000	179,000
12	ウォールキャビネット	耐震ラッチ付、扉ソフトクローズ	W-M A060 LPSLJGKNQ	1	48,500	48,500
13	ウォールキャビネット	コーナー用(長辺側)、耐震ラッチ付、扉ソフトクローズ	W-MK A075 RPSLJGKNQ	1	56,000	56,000
14	ウォールキャビネット	コーナー用(短辺側)、レンジフード横、耐震ラッチ付、扉ソフトクローズ	W-MK A039FRPSLJGKNQ	1	44,500	44,500
15	レンジフード(本体)	シロッコファン、ステンレス、加熱機器連動	VRAS-E902ADRN	1	126,500	126,500
	レンジフード用前面パネル	ステンレス	VZP-90-655S	1	11,000	11,000
16	リモコン		RHリモコン-2	1	2,000	2,000
17	エンドパネル	奥行65cm下台用、ハイタイプ	EP-XH-85R (LJGK)-1	1	45,500	45,500
18	エンドパネル	ウォールミドル、電動昇降、VUSVDS用	EP-WM (LJGKN)	1	15,000	15,000
19	どこでもラック(アルミタイプ)	レードル掛け	MGD-KH(V)	1	5,000	5,000
20	間仕切り名人(デラックスタイプ)	ASタイプ	MGマジキリアS240-520	2	5,000	10,000
21	水切り	らくエルシンク用	ミズキリSGN-A	1	4,500	4,500
22	ゴミポケット	らくエルシンク用	ゴミポケットSGN	1	2,500	2,500
23	前台輪カバー		P-DC105 -5(K)	1	4,000	4,000
24	前台輪カバー		P-DC073 -5(K)	1	3,500	3,500
25	前台輪カバー		P-DC030 -5(K)	1	3,000	3,000
26	施工部材		シリコン(ブラック)	1	1,000	1,000

御名前 大阪-大阪HDCSR SK4 様

現場番号	C2479739	プラン番号	1801L-2310-1202T	作成日	2023/10/30
------	----------	-------	------------------	-----	------------

御見積明細 キッチン

NO	商品名	仕様	品番	数量	単価	金額
27	施工部材		シリコン(アンバー)	2	1,000	2,000
キッチン合計				32		¥2,172,700

御見積明細 キッチンパネル

NO	商品名	仕様	品番	数量	単価	金額
1	ホーローキッチンパネルHDタイプ	フロントパネル120、トラバーチンホワイト	PZFN-120 (QW)	2	16,800	33,600
2	ホーローキッチンパネルHDタイプ	フロントパネル90、トラバーチンホワイト	PZFN- 90 (QW)	2	14,600	29,200
3	ホーローキッチンパネルHDタイプ	サイドパネル、トラバーチンホワイト	PZS-90 (QW)	1	30,400	30,400
4	KP用エッジセット	樹脂製、グレー	KPエッジセットJ (PG)-2	1	2,800	2,800
5	パネル施工キット	シリコン色(グレー)	パネルセコウキットS(G)-1	2	5,700	11,400
キッチンパネル合計				8		¥107,400

商品総合計	40	¥2,280,100
-------	----	------------

※ 御見積明細の価格には消費税は含まれておりません。別途消費税が必要となります。

《参考》別途 商品組付費

キッチン商品組付費 ¥222,000 (税込 ¥244,200)
 キッチンパネル商品組付費 ¥35,000 (税込 ¥38,500)

※ 商品組付費は現場の状況により変動する事があります。又、給水・給湯・ガス・ダクト・電気等の接続工事は含まれておりません。


()内の価格は税込価格<税率10%>を表示しています。

■必ずご確認ください。

- ・天井高さ、吊戸棚・レンジフード取付高さをご確認ください。
- ・◀ ▶内寸法は参考寸法です。
- ・【◆注】部：コーナーキャビネットがワゴン収納仕様のため床面が見えますので、ご注意ください。
- ・天板接合位置は実際とは異なります。詳しくは施工詳細図をご確認ください。

■表示記号について

- ・KP：キッチンパネル

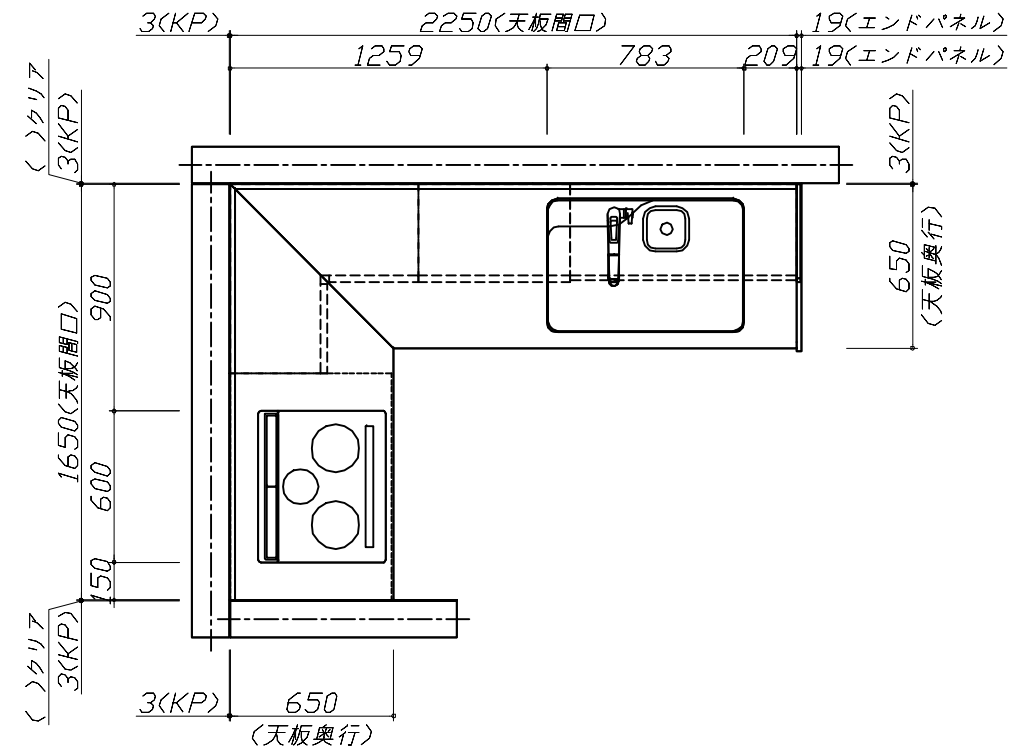

Takara standard
タカラスタンダード株式会社

現場名称： 大阪-大阪HDCSR SK4様邸

現場番号： C2479739

大阪HDCショールーム

ホーローシステムキッチン LEMURE レミュー

プラン番号： 1801L-2310-1202T

担当営業：

姿図 1





縮尺： 1 / 30

作成日： 2023年10月30日

担当アドバイザー：

縮尺：A3サイズ等倍

- 必ずご確認ください。
- ・天井高さ、吊戸棚・レンジフード取付高さをご確認ください。
 - ・《 》内寸法は参考寸法です。
 - ・【◆注】部：コーナーキャビネットがワゴン収納仕様のため床面が見えますので、ご注意ください。
 - ・天板接合位置は実際とは異なります。詳しくは施工詳細図をご確認ください。
- 表示記号について
- ・KP：キッチンパネル

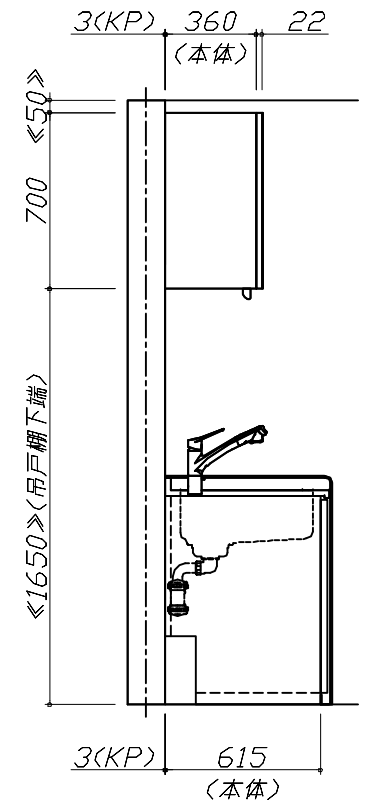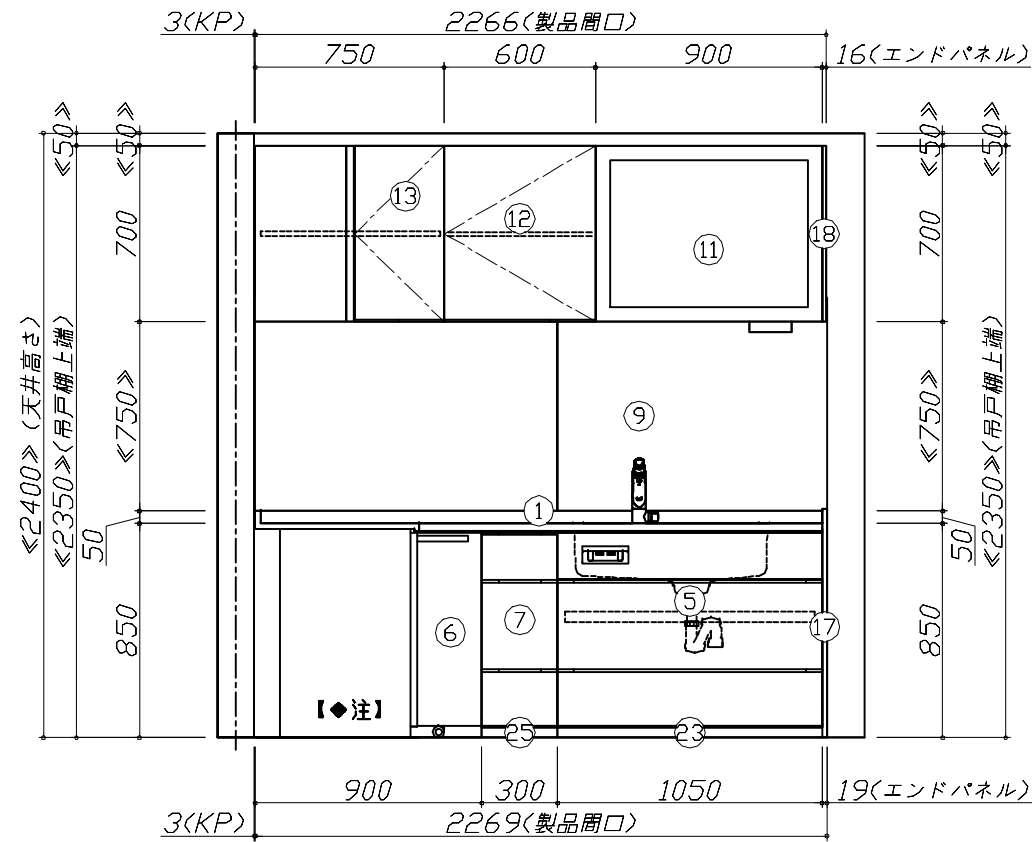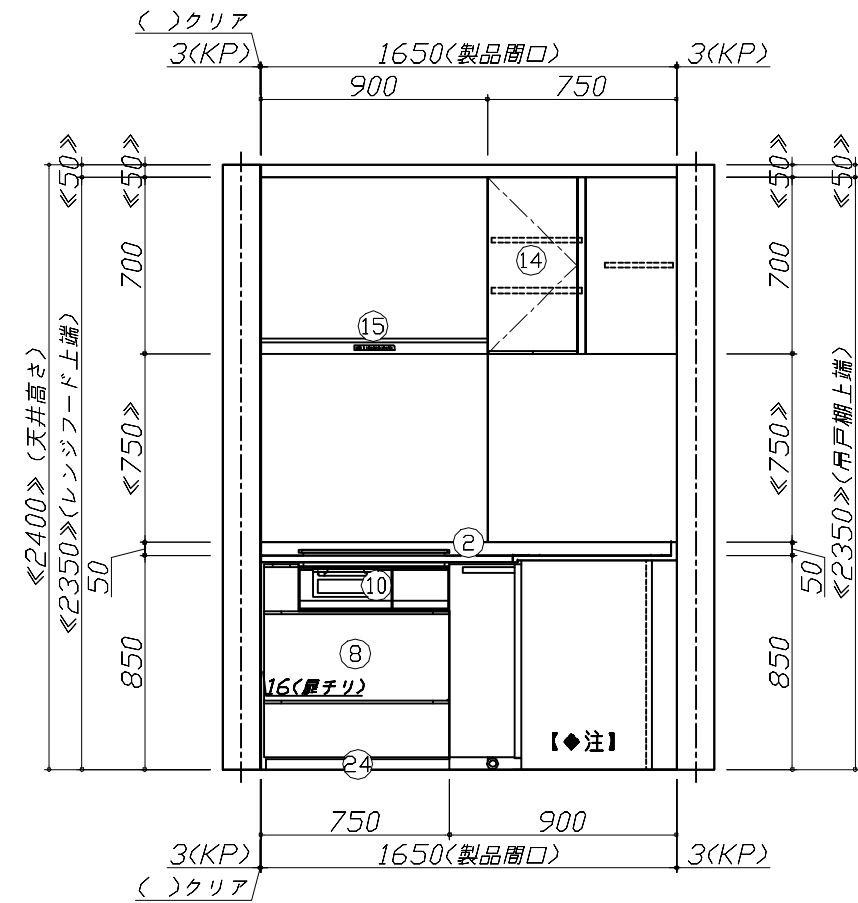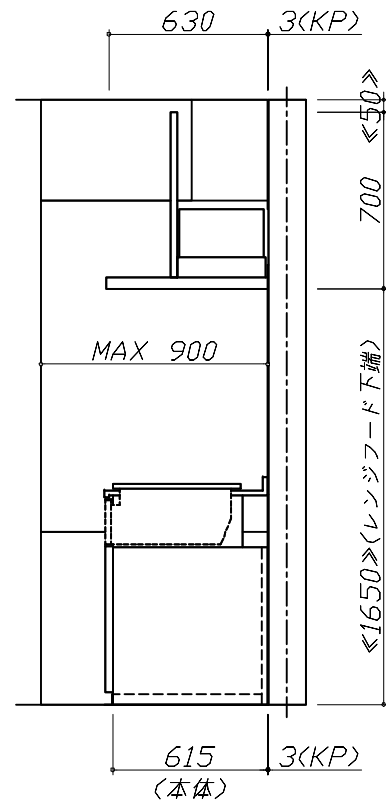


Takara standard
タカラスタンダード株式会社

現場名称： 大阪-大阪HDCSR SK4様邸
現場番号： C2479739
大阪HDCショールーム

ホーローシステムキッチン LEMURE レミュー
プラン番号： 1801L-2310-1202T
担当営業：

姿図 2 縮尺： 1 / 30
作成日： 2023年10月30日
担当アドバイザー：

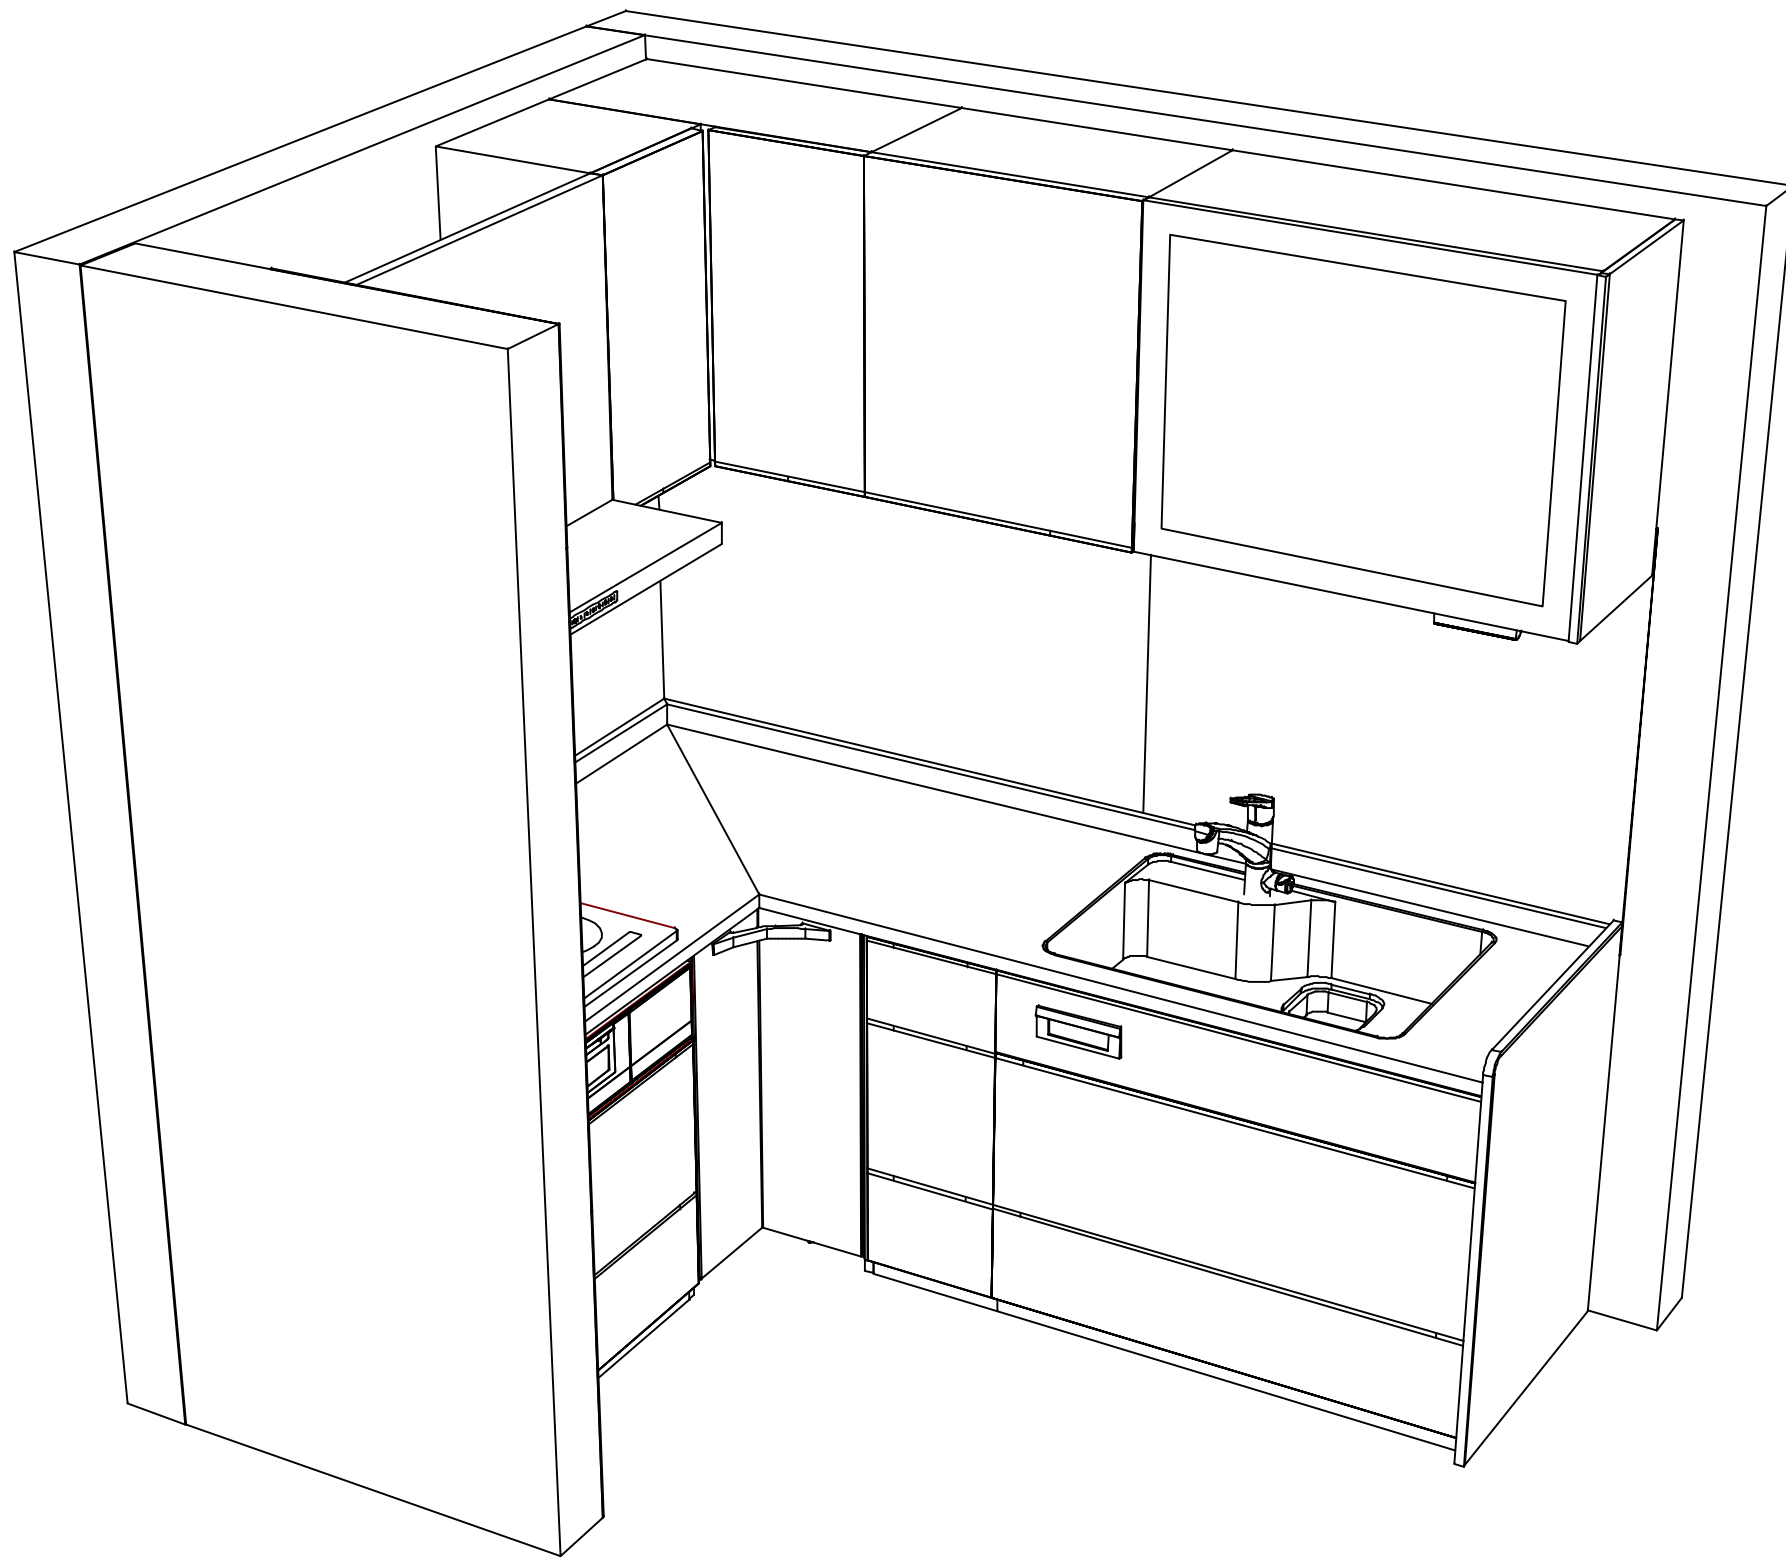

Takara standard
タカラスタンダード株式会社

現場名称： 大阪-大阪HDCSR SK4様邸

現場番号： C2479739

大阪HDCショールーム

ホーローシステムキッチン LEMURE レミュー

プラン番号： 1801L-2310-1202T

担当営業：

姿図 3

縮尺： 1 / 30

作成日： 2023年10月30日

担当アドバイザー：

縮尺：A3サイズ等倍