

ホーローシステムキッチン 御見積書

御名前 大阪-大阪HDCSR SK2 様

業者 様

商品名 LEMURE レミュー

作成日 2023年10月30日
プラン番号 1801L-2310-1203T
現場番号 C2479732

タカラスタANDARD株式会社
◆大阪HDCショールーム
大阪府大阪市北区大深町3番1号
グランフロント大阪北館ナレッジキャピタル5F
TEL 06-6359-1172 / FAX 06-6359-1173
◆大阪支社 販売課
TEL 06-6746-6815 / FAX 06-6746-6805

商品御見積金額 **¥2,089,300 (税込 ¥2,298,230)**

()内の価格は税込価格<税率10%>を表示しています。

《参考》別途 商品組付費 **¥202,000 (税込 ¥222,200)**

- ※ 商品御見積金額には商品組付費は含まれておりません。
- ※ 商品組付費には配送・搬入・商品組付等の費用を含んでいます。
- ※ 商品組付費は現場の状況により変動する事があります。
又、給水・給湯・ガス・ダクト・電気等の接続工事は含まれておりません。

◆ 御見積仕様

《キッチン》

| | |
|-----------|-------------------|
| キッチン本体サイズ | I型255cm |
| 天板高さ | 88cm |
| 扉カラー | グレイッシュマロニエ・引手ブロンズ |
| キャビネットカラー | ホワイト |
| キッチンパネル | Pタイプ:ストーンホワイト |
| 引手タイプ | レール引手タイプ |
| ワークトップ材質 | クォーツストーン |
| カラー | ホワイトクレイ |
| 水栓 | ハンドシャワー水栓 |
| 食器洗い乾燥機 | シンク下設置間口45cmタイプ |
| 加熱機器 | IHヒーター |
| レンジ機器 | なし |
| ガス種 | 13A |

◆ 御確認事項

| 担当営業 | 担当アドバイザー | プラン作成者 |
|------|----------|--------|
| | | |

◆ 備考

| | |
|--|--|
| | |
|--|--|

御名前 大阪-大阪HDCSR SK2

様

| | | | | | |
|------|----------|-------|------------------|-----|------------|
| 現場番号 | C2479732 | プラン番号 | 1801L-2310-1203T | 作成日 | 2023/10/30 |
|------|----------|-------|------------------|-----|------------|

御見積明細 キッチン

| NO | 商品名 | 仕様 | 品番 | 数量 | 単価 | 金額 |
|----|------------------|-----------------------------------|-------------------------|----|---------|-----------|
| 1 | 高級人造石ワークトップ | 家事らくシンク(ホワイト) | ITF255 TALウ | 1 | 346,000 | 346,000 |
| 2 | 高級人造石ワークトップ | バックガード | ITF-255 --Lウ | 1 | 14,000 | 14,000 |
| 3 | シンクキャビネット | 足元スライド・シンク下食洗、フロントホック、うちにもホーロートレイ | F-RRVR105PL5(L1TGNW) | 1 | 314,500 | 314,500 |
| 4 | 食器洗い乾燥機 | 引出し式、フル扉材タイプ | NP-45KS9WTA | 1 | 216,000 | 216,000 |
| | 食器洗い乾燥機用前面パネル | 扉同色、フル扉材用 | P-DWF45LS (1TGN) | 1 | 54,000 | 54,000 |
| 5 | 調理台キャビネット | 足元スライド(3段引出、インナーケース、インナースライド) | F-TGVM075TL5(L1TGNW) | 1 | 195,000 | 195,000 |
| 6 | コンロ用キャビネット | 足元スライド、ミキリ対応 | F-KTVM075IR5(L1TGNW) | 1 | 162,000 | 162,000 |
| 7 | 水栓 | エコタイプハンドシャワー水栓 | KM6061ETK | 1 | 56,500 | 56,500 |
| 8 | 電気加熱機器 | IHヒーター両面焼き(シルバー色) | CS-T321VSRT | 1 | 227,000 | 227,000 |
| | 【ベースキャビネット小計】 | | | 9 | | 1,585,000 |
| 9 | ウォールキャビネット | レンジフード横タイプ、耐震ラッチ付 | W-M A060ZLP(L1TGNW) | 1 | 47,500 | 47,500 |
| 10 | ウォールキャビネット | ダウンライト、耐震ラッチ付 | W-MD A120 -P(L1TGNW) | 1 | 105,500 | 105,500 |
| | ダウンライト | | ダウンライト(877NWH)2トウ-3000K | 1 | 36,000 | 36,000 |
| 11 | レンジフード(本体) | シロッコファン、ステンレス、加熱機器連動 | VRAS-E752ADLN | 1 | 118,500 | 118,500 |
| | レンジフード用前面パネル | 扉同色 | VZP-75-655HN(1T) | 1 | 17,500 | 17,500 |
| 12 | エンドパネル | 奥行65cmキャビネット・トル下台用 | EP-XN-88 (L1TGN) | 1 | 21,500 | 21,500 |
| 13 | エンドパネル | ウォールミドル、電動昇降、VUSVDS用 | EP-WM (L1TGN) | 1 | 15,000 | 15,000 |
| 14 | 台輪スペーサー | | P-DS105 -3 | 1 | | |
| 15 | 台輪スペーサー | | P-DS075 -3 | 1 | | |
| 16 | 台輪スペーサー | | P-DS073 -3 | 1 | | |
| 17 | 間仕切り名人(デラックスタイプ) | ABタイプ、間口36cm用 | MGマジキリAB360-520 | 1 | 13,000 | 13,000 |
| 18 | 間仕切り名人(デラックスタイプ) | ASタイプ | MGマジキリAS240-420 | 2 | 5,000 | 10,000 |
| 19 | 間仕切り名人(デラックスタイプ) | ASタイプ | MGマジキリAS240-520 | 2 | 5,000 | 10,000 |
| 20 | 間仕切り名人(デラックスタイプ) | APタイプ、内引出用 | MGマジキリアP030-410U | 2 | 2,500 | 5,000 |
| 21 | かくせるホーローボックス | 間口73cm用 | ビラウラHS- 73N | 1 | 7,000 | 7,000 |
| 22 | まな板 | 家事らくシンク用 | マナイタVAE | 1 | 8,500 | 8,500 |
| 23 | 水切り | 家事らくシンク用 | ミスキリVAE | 1 | 9,000 | 9,000 |
| 24 | 水切りプレート | 家事らくシンク用 | ミスキリプレートVAE | 1 | 6,000 | 6,000 |
| 25 | 前台輪カバー | | P-DC105 -8(K) | 1 | 4,000 | 4,000 |
| 26 | 前台輪カバー | | P-DC075 -8(K) | 1 | 3,500 | 3,500 |
| 27 | 前台輪カバー | | P-DC073 -8(K) | 1 | 3,500 | 3,500 |

御名前 大阪-大阪HDCSR SK2 様

| | | | | | |
|------|----------|-------|------------------|-----|------------|
| 現場番号 | C2479732 | プラン番号 | 1801L-2310-1203T | 作成日 | 2023/10/30 |
|------|----------|-------|------------------|-----|------------|

御見積明細 キッチン

| NO | 商品名 | 仕様 | 品番 | 数量 | 単価 | 金額 |
|--------|------|----|------------|----|-------|------------|
| 28 | 施工部材 | | シリコン(クリア2) | 1 | 1,000 | 1,000 |
| 29 | 施工部材 | | シリコン(グレー) | 2 | 1,000 | 2,000 |
| キッチン合計 | | | | 36 | | ¥2,029,000 |

御見積明細 キッチンパネル

| NO | 商品名 | 仕様 | 品番 | 数量 | 単価 | 金額 |
|-----------|-----------------|-----------------------|------------------|----|--------|---------|
| 1 | ホーローキッチンパネルPタイプ | フロントパネル270、ストーンホワイト | PZFN-270 (DWH) | 1 | 27,300 | 27,300 |
| 2 | ホーローキッチンパネルPタイプ | サイドパネル(長尺仕様)、ストーンホワイト | PZS-90HN (DWH) | 1 | 24,500 | 24,500 |
| 3 | KP用エッジセット | 樹脂製、ホワイト | KPエッジセットJ (MW)-2 | 1 | 2,800 | 2,800 |
| 4 | パネル施工キット | シリコン色(ホワイト) | パネルセコウキットS(W)-1 | 1 | 5,700 | 5,700 |
| キッチンパネル合計 | | | | 4 | | ¥60,300 |

| | | |
|-------|----|------------|
| 商品総合計 | 40 | ¥2,089,300 |
|-------|----|------------|

※ 御見積明細の価格には消費税は含まれておりません。別途消費税が必要となります。

《参考》別途 商品組付費





キッチン商品組付費 ¥167,000 (税込 ¥183,700)

キッチンパネル商品組付費 ¥35,000 (税込 ¥38,500)

※ 商品組付費は現場の状況により変動する事があります。又、給水・給湯・ガス・ダクト・電気等の接続工事は含まれておりません。

()内の価格は税込価格<税率10%>を表示しています。

- 必ずご確認ください。
 - ・天井高さ、吊戸棚・レンジフード取付高さをご確認ください。
 - ・《 》内寸法は参考寸法です。
- 表示記号について
 - ・KP：キッチンパネル

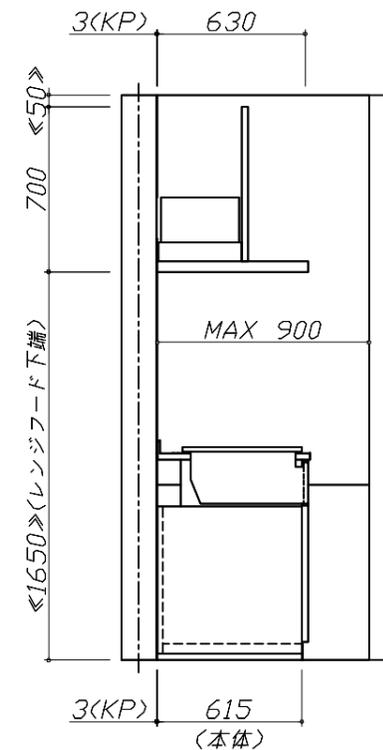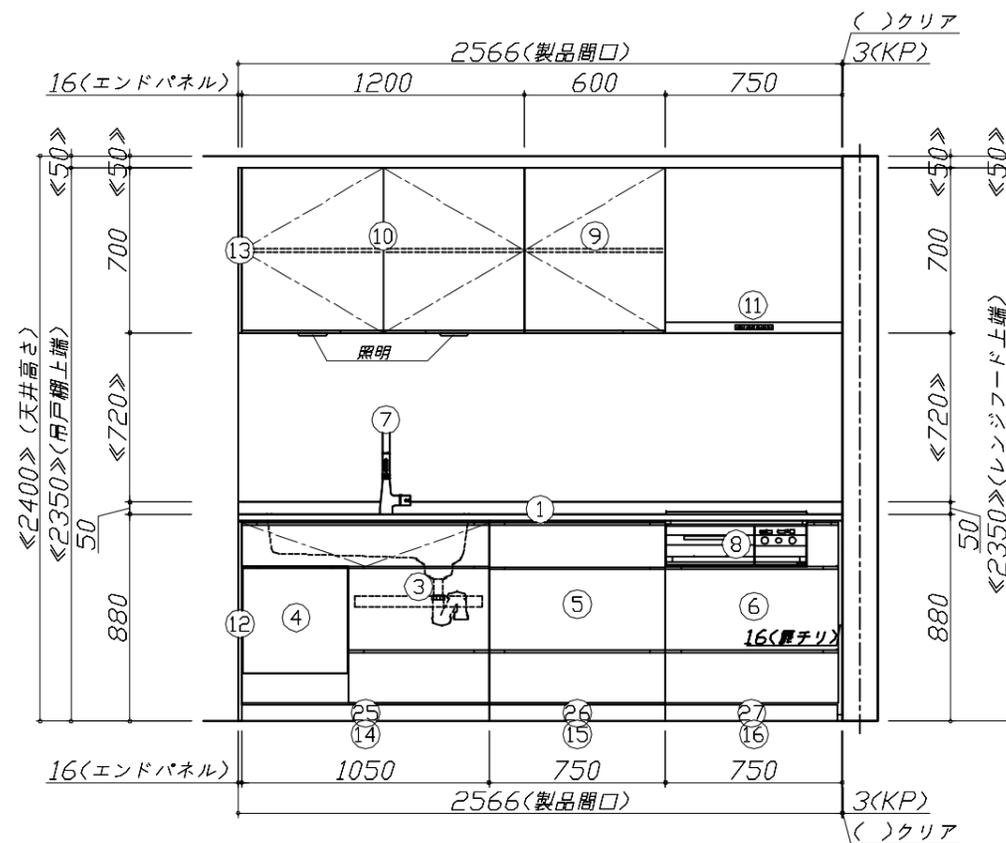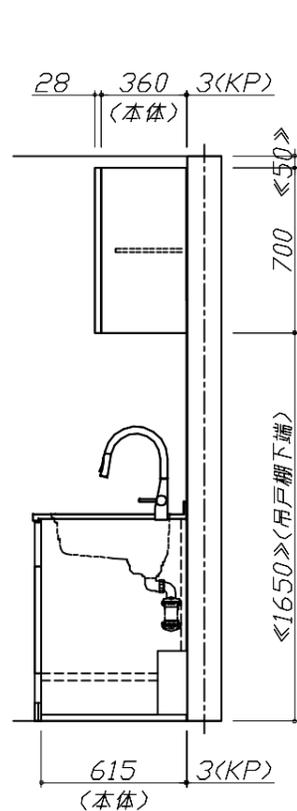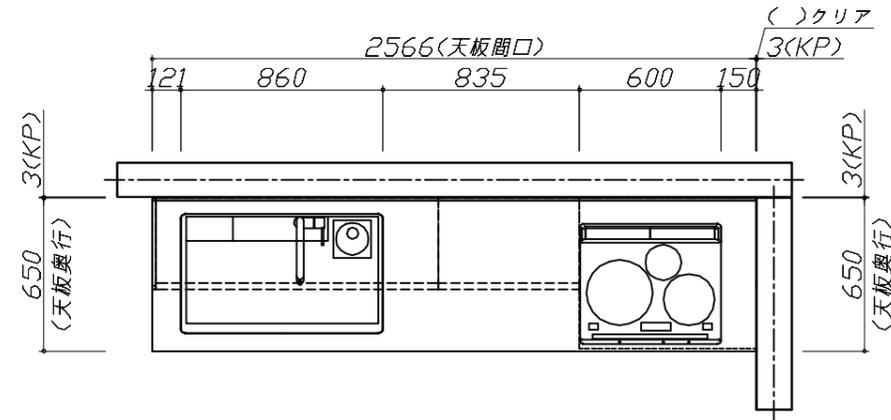


Takara standard
タカラスタンダード株式会社

現場名称： 大阪-大阪HDCSR SK2様邸
現場番号： C2479732
大阪HDCショールーム

ホーローシステムキッチン LEMURE レミュー
プラン番号： 1801L-2310-1203T
担当営業：

姿図 1 縮尺： 1 / 30
作成日： 2023年10月30日
担当アドバイザー：

縮尺：A3サイズ等倍

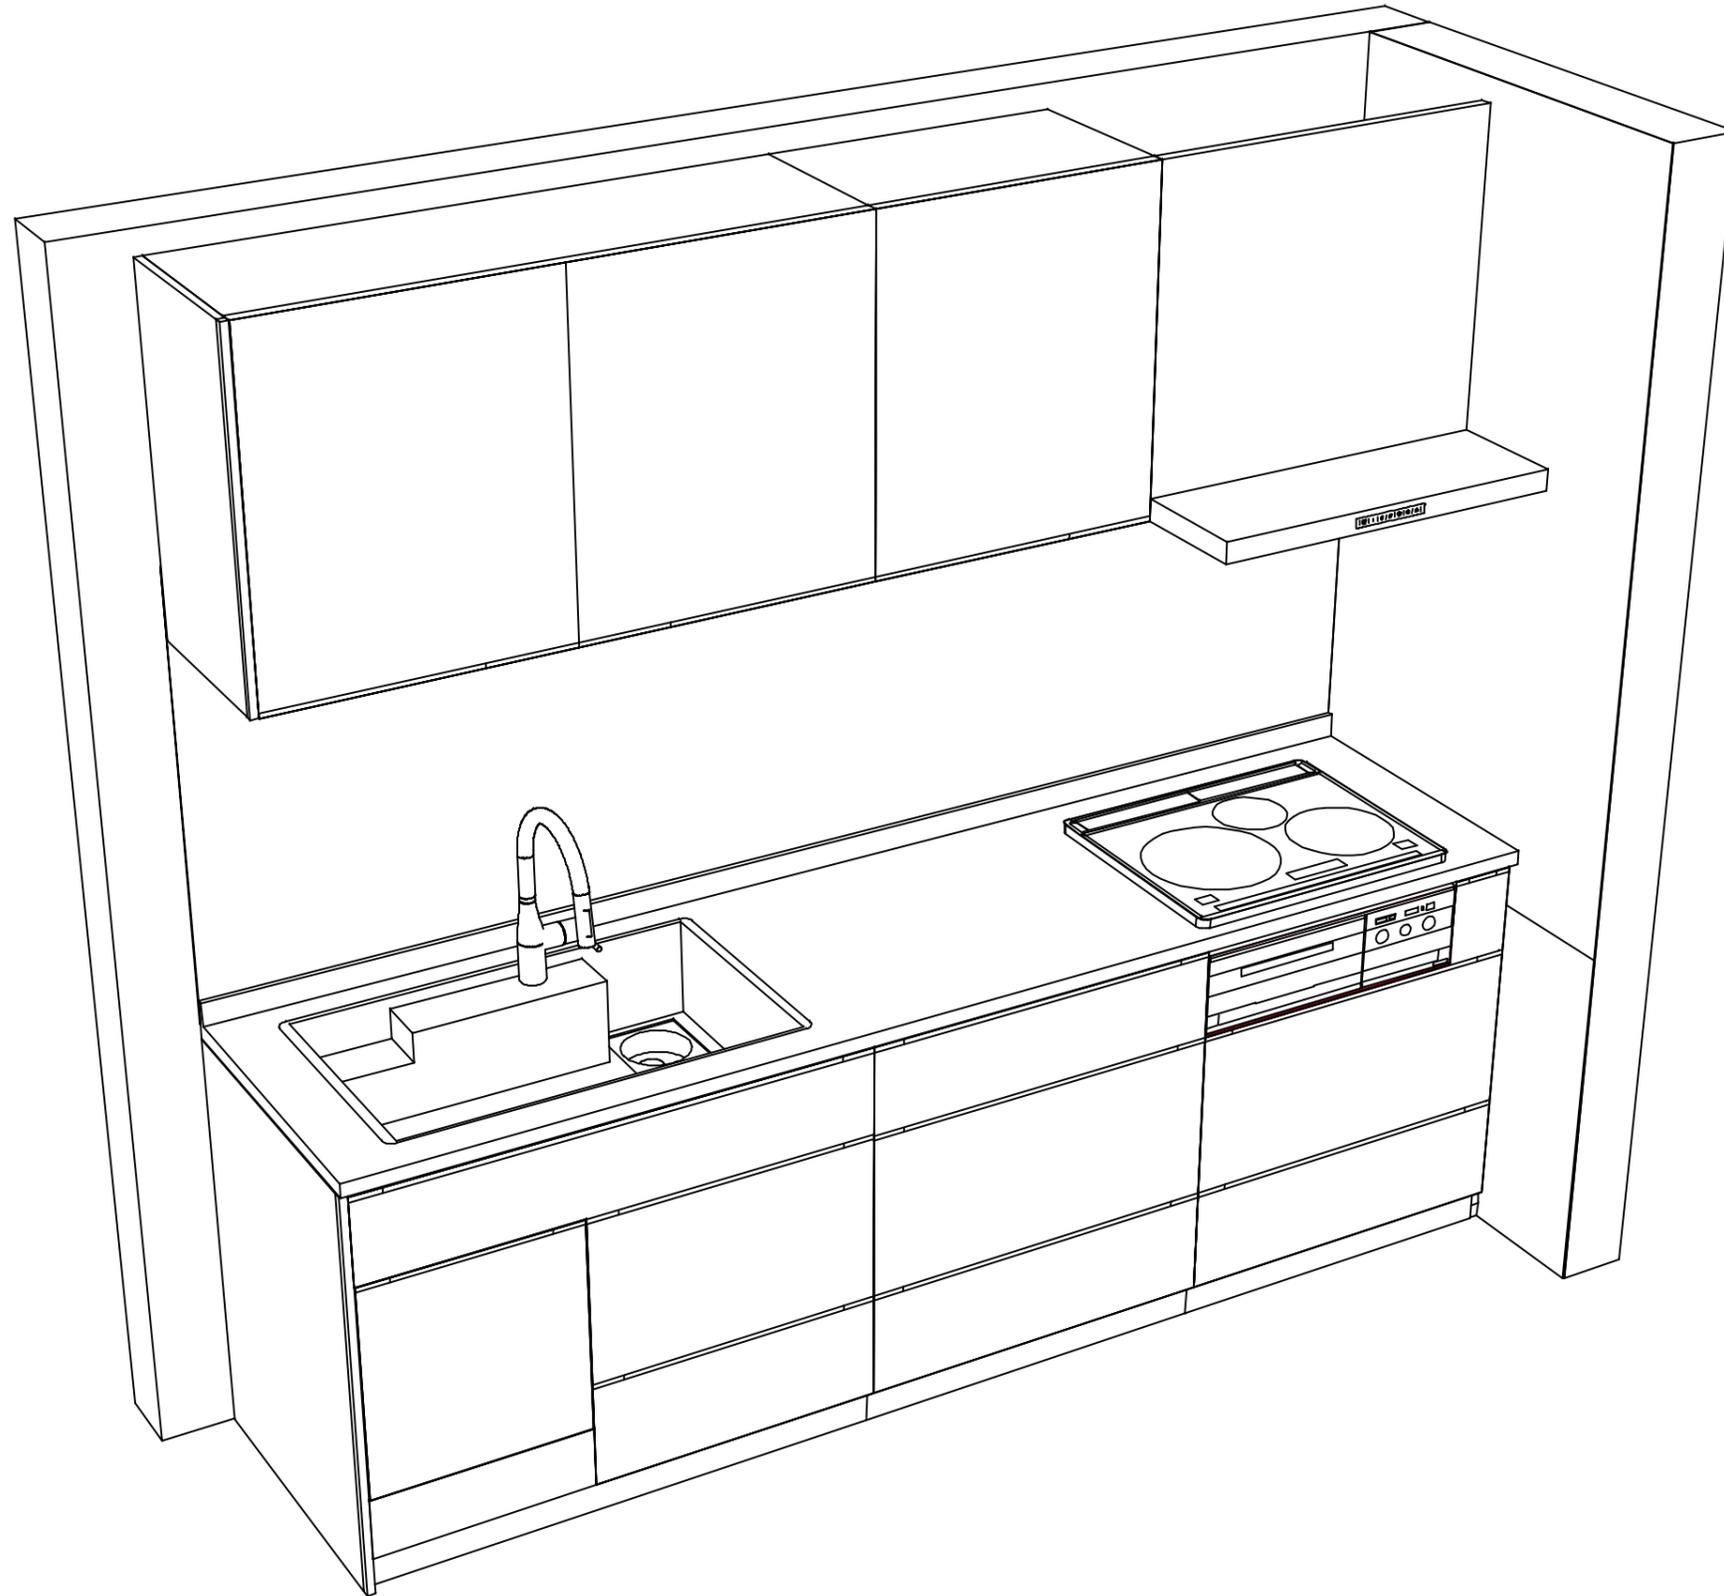

Takara standard
タカラスタンダード株式会社

現場名称： 大阪-大阪HDCSR SK2様邸
現場番号： C2479732
大阪HDCショールーム

ホーローシステムキッチン LEMURE レミュー
プラン番号： 1801L-2310-1203T
担当営業：

姿図 2
縮尺： 1 / 30
作成日： 2023年10月30日
担当アドバイザー：

縮尺：A3サイズ等倍