

ホーローシステムキッチン 御見積書

御名前 大阪-大阪HDCSR SK2 様

業者 様

商品名 LEMURE レミュー

作成日 2024年11月25日
プラン番号 1801L-2411-1176T
現場番号 C2479732

タカラスタANDARD株式会社
◆大阪HDCショールーム
大阪府大阪市北区大深町3番1号
グランフロント大阪北館ナレッジキャピタル5F
TEL 06-6359-1172 / FAX 06-6359-1173
◆大阪支社 販売課
TEL 06-6746-6815 / FAX 06-6746-6805

商品
御見積金額 **¥1,854,400 (税込 ¥2,039,840)**

()内の価格は税込価格<税率10%>を表示しています。

《参考》別途 商品組付費 **¥204,000 (税込 ¥224,400)**

- ※ 商品御見積金額には商品組付費は含まれておりません。
- ※ 商品組付費には配送・搬入・商品組付等の費用を含んでいます。
- ※ 商品組付費は現場の状況により変動する事があります。
又、給水・給湯・ガス・ダクト・電気等の接続工事は含まれておりません。

◆ 御見積仕様 ★ 御見積のカラー表示は参考です。最終発注時には必ず御確認下さい。

《キッチン》

キッチン本体サイズ I型255cm

天板高さ 88cm

扉カラー ページュ・引手ブロンズ

キャビネットカラー ホワイト

キッチンパネル Pタイプ:ストーンホワイト

引手タイプ ハンドル引手タイプ

ワークトップ材質 クォーツストーン

カラー ホワイトクレイ

水栓 ハンドシャワー水栓

食器洗い乾燥機 シンク下設置間口45cmタイプ

加熱機器 IHヒーター

レンジ機器 なし

ガス種 13A

◆ 御確認事項

- ★組立工事費には給水・給湯・ガス・ダクト・電気等の接続工事は含まれておりません。
- ★★上記商品ご発注の際は、右枠内にユーザー様もしくは元請業者様の捺印が必要です。
発注後の仕様・カラー変更は出来かねますので、ご確認の上捺印宜しくお願い致します。
- 御見積りの商品は受注生産品の為、納期は約1ヶ月程度いただきます。
- ★キッチンパネルの枚数及び金額は、現場の状況により変動いたします。

担当営業	担当アドバイザー	プラン作成者

◆ 備考

※KP再利用

--	--

No.*

御名前 大阪-大阪HDCSR SK2

様

現場番号	C2479732	プラン番号	1801L-2411-1176T	作成日	2024/11/25
------	----------	-------	------------------	-----	------------

御見積明細 キッチン

★ 御見積のカラー表示は参考です。最終発注時には必ず御確認下さい。

NO	商品名	仕様	品番	数量	単価	金額
1	高級人造石ワークトップ	家事らくシンク(ホワイト)	IT15255 TALU	1	346,000	346,000
2	シンクキャビネット	足元スライド・シンク下食洗、フロントポケット	F-RRVR105SL5(LSTGPW	1	236,500	236,500
3	食器洗い乾燥機	引出し式(シルバー色)	EW-45H1SMT	1	169,000	169,000
	食器洗い乾燥機用前面パネル	扉同色	P-DWM45LS (ST N	1	14,500	14,500
4	調理台キャビネット	足元スライド(3段引出、インナーケース、インナースライド)	F-TGVM075TL5(LSTGPW	1	150,000	150,000
5	コンロ用キャビネット	足元スライド、ミキリ対応	F-KTVM075IR5(LSTGPW-1	1	128,000	128,000
6	水栓	エコタイプハンドシャワー水栓	KM6101ETK	1	61,000	61,000
7	電気加熱機器	IHヒーター両面焼き(シルバー色)	CS-T321VSRT	1	227,000	227,000
	【ベースキャビネット小計】			8		1,332,000
8	吊戸用昇降棚	間口90cm用	TDUR-901	1	32,500	32,500
9	アイラック	ステンレス調	SDL-75-H	1	29,500	29,500
	アイラック用前面パネル	扉色対応用	P-SDL75(ST)	1	6,500	6,500
10	ウォールキャビネット	耐震ラッチ付	W-M A090 -P(LSTGNW	1	53,000	53,000
11	ウォールキャビネット	耐震ラッチ付	W-M A075 -P(LSTGNW	1	50,500	50,500
12	アイラック	水切タイプ(LED仕様)、ステンレス調	SDLM-90-H(P)	1	46,100	46,100
	アイラック用前面パネル	扉色対応用	P-SDLM90(ST)	1	7,000	7,000
13	レンジフード(本体)	シロッコファン、ステンレス、加熱機器連動	VRAS-E902ADLN	1	126,500	126,500
	レンジフード用前面パネル	扉同色	VZP-90-655HN(ST)	1	8,000	8,000
14	エンドパネル	奥行65cmキャビネット・トル下台用	EP-XN-88 (LSTGN	1	11,500	11,500
15	エンドパネル	ウォールミドル、電動昇降、VUSVDS用	EP-WM (LSTGN	1	9,500	9,500
16	台輪スペーサー		P-DS105 -3	1		
17	台輪スペーサー		P-DS075 -3	1		
18	台輪スペーサー		P-DS073 -3	1		
19	間仕切り名人(デラックスタイプ)	ABタイプ、間口36cm用	MGマジキリアB360-520	1	13,000	13,000
20	間仕切り名人(デラックスタイプ)	ASタイプ	MGマジキリアS240-420	2	5,000	10,000
21	間仕切り名人(デラックスタイプ)	ASタイプ	MGマジキリアS240-520	2	5,000	10,000
22	間仕切り名人(デラックスタイプ)	APタイプ、内引出用	MGマジキリアP030-410U	2	2,500	5,000
23	かくせるホーローボックス	間口73cm用	トビウラHS- 73N	1	7,000	7,000
24	まな板	家事らくシンク用	マナイタVAE	1	8,500	8,500
25	水切り	家事らくシンク用	ミズキリVAE	1	9,000	9,000
26	水切りプレート	家事らくシンク用	ミズキリプレートVAE	1	6,000	6,000

御名前 大阪-大阪HDCSR SK2 様

現場番号	C2479732	プラン番号	1801L-2411-1176T	作成日	2024/11/25
------	----------	-------	------------------	-----	------------

御見積明細 キッチン

★ 御見積のカラー表示は参考です。最終発注時には必ず御確認下さい。

NO	商品名	仕様	品番	数量	単価	金額
27	前台輪カバー		P-DC105 -8(W)	1	4,000	4,000
28	前台輪カバー		P-DC075 -8(W)	1	3,500	3,500
29	前台輪カバー		P-DC073 -8(W)	1	3,500	3,500
30	施工部材		シリコン(クリア2)	1	1,000	1,000
31	施工部材		シリコン(グレー)	1	1,000	1,000
キッチン合計				38		¥1,794,100

御見積明細 キッチンパネル

NO	商品名	仕様	品番	数量	単価	金額
1	ホーローキッチンパネルPタイプ	フロントパネル270、ストーンホワイト	PZFN-270 (DWH)	1	27,300	27,300
2	ホーローキッチンパネルPタイプ	サイドパネル(長尺仕様)、ストーンホワイト	PZS-90HN (DWH)	1	24,500	24,500
3	KP用エッジセット	樹脂製、ホワイト	KPエッジセットJ (MW)-2	1	2,800	2,800
4	パネル施工キット	シリコン色(ホワイト)	パネルセコウキットS(W)-1	1	5,700	5,700
キッチンパネル合計				4		¥60,300

商品総合計	42	¥1,854,400
-------	----	------------

※ 御見積明細の価格には消費税は含まれておりません。別途消費税が必要となります。

《参考》別途 商品組付費





キッチン商品組付費 ¥169,000 (税込 ¥185,900)

キッチンパネル商品組付費 ¥35,000 (税込 ¥38,500)

※ 商品組付費は現場の状況により変動する事があります。又、給水・給湯・ガス・ダクト・電気等の接続工事は含まれておりません。

()内の価格は税込価格<税率10%>を表示しています。

- 必ずご確認ください。
 - ・天井高さ、吊戸棚・レンジフード取付高さをご確認ください。
 - ・《 》内寸法は参考寸法です。
 - ・ハイグレード人大・クォーツ天板の場合、実際の天板高さは+2mmになります。
- 表示記号について
 - ・KP：キッチンパネル

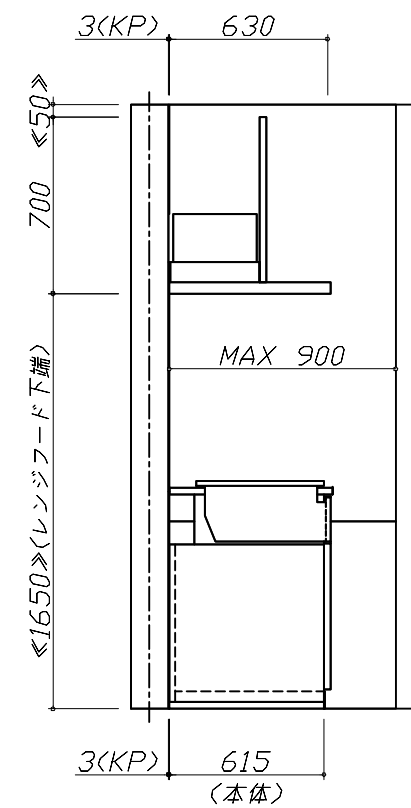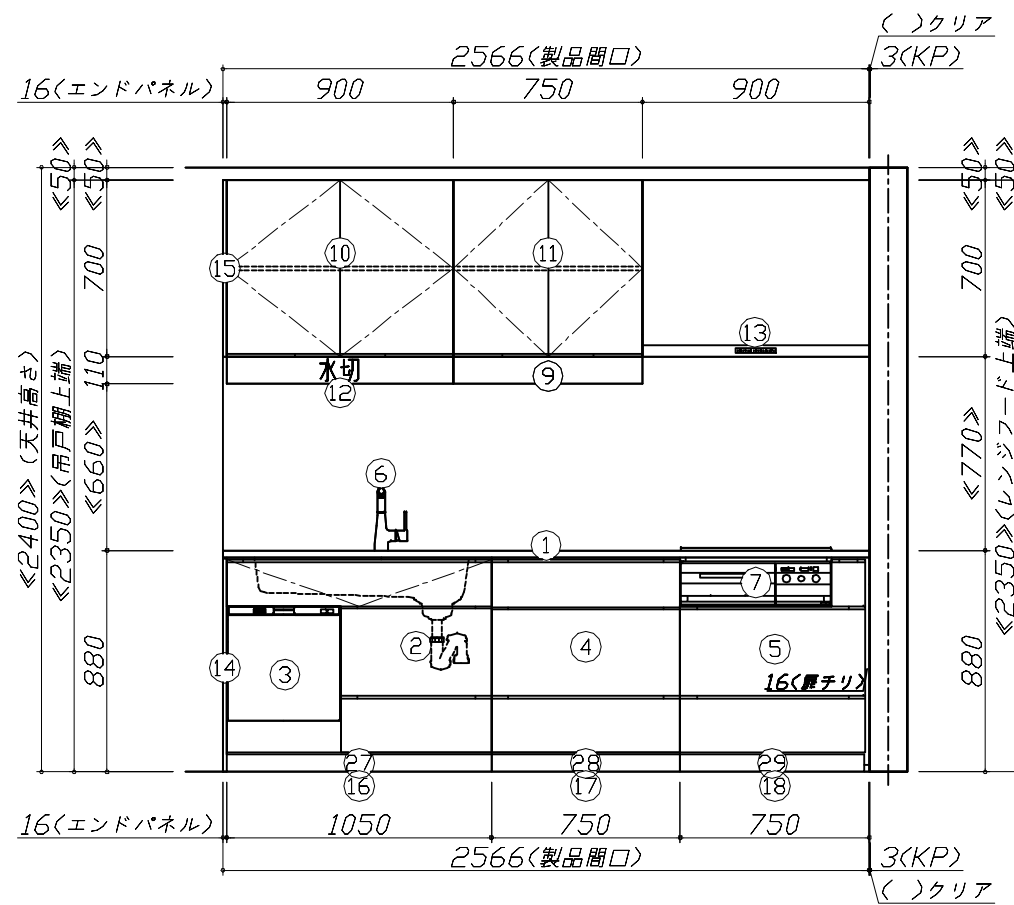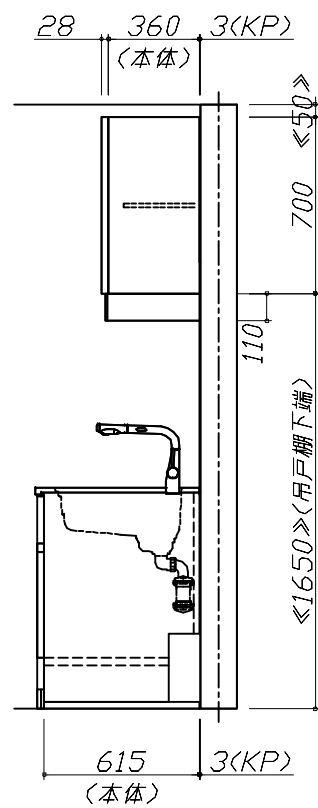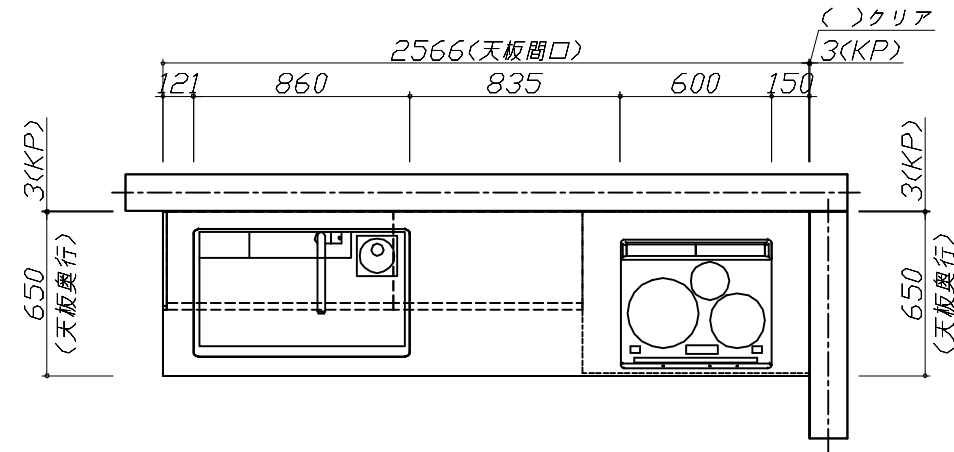


Takara standard
タカラスタンダード株式会社

現場名称： 大阪-大阪HDCSR SK2様邸
現場番号： C2479732
大阪HDCショールーム

ホーローシステムキッチン LEMURE レミュー
プラン番号： 1801L-2411-1176T
担当営業：

姿図 1 縮尺： 1 / 30
作成日： 2024年11月25日
担当アドバイザー：

縮尺：A3サイズ等倍

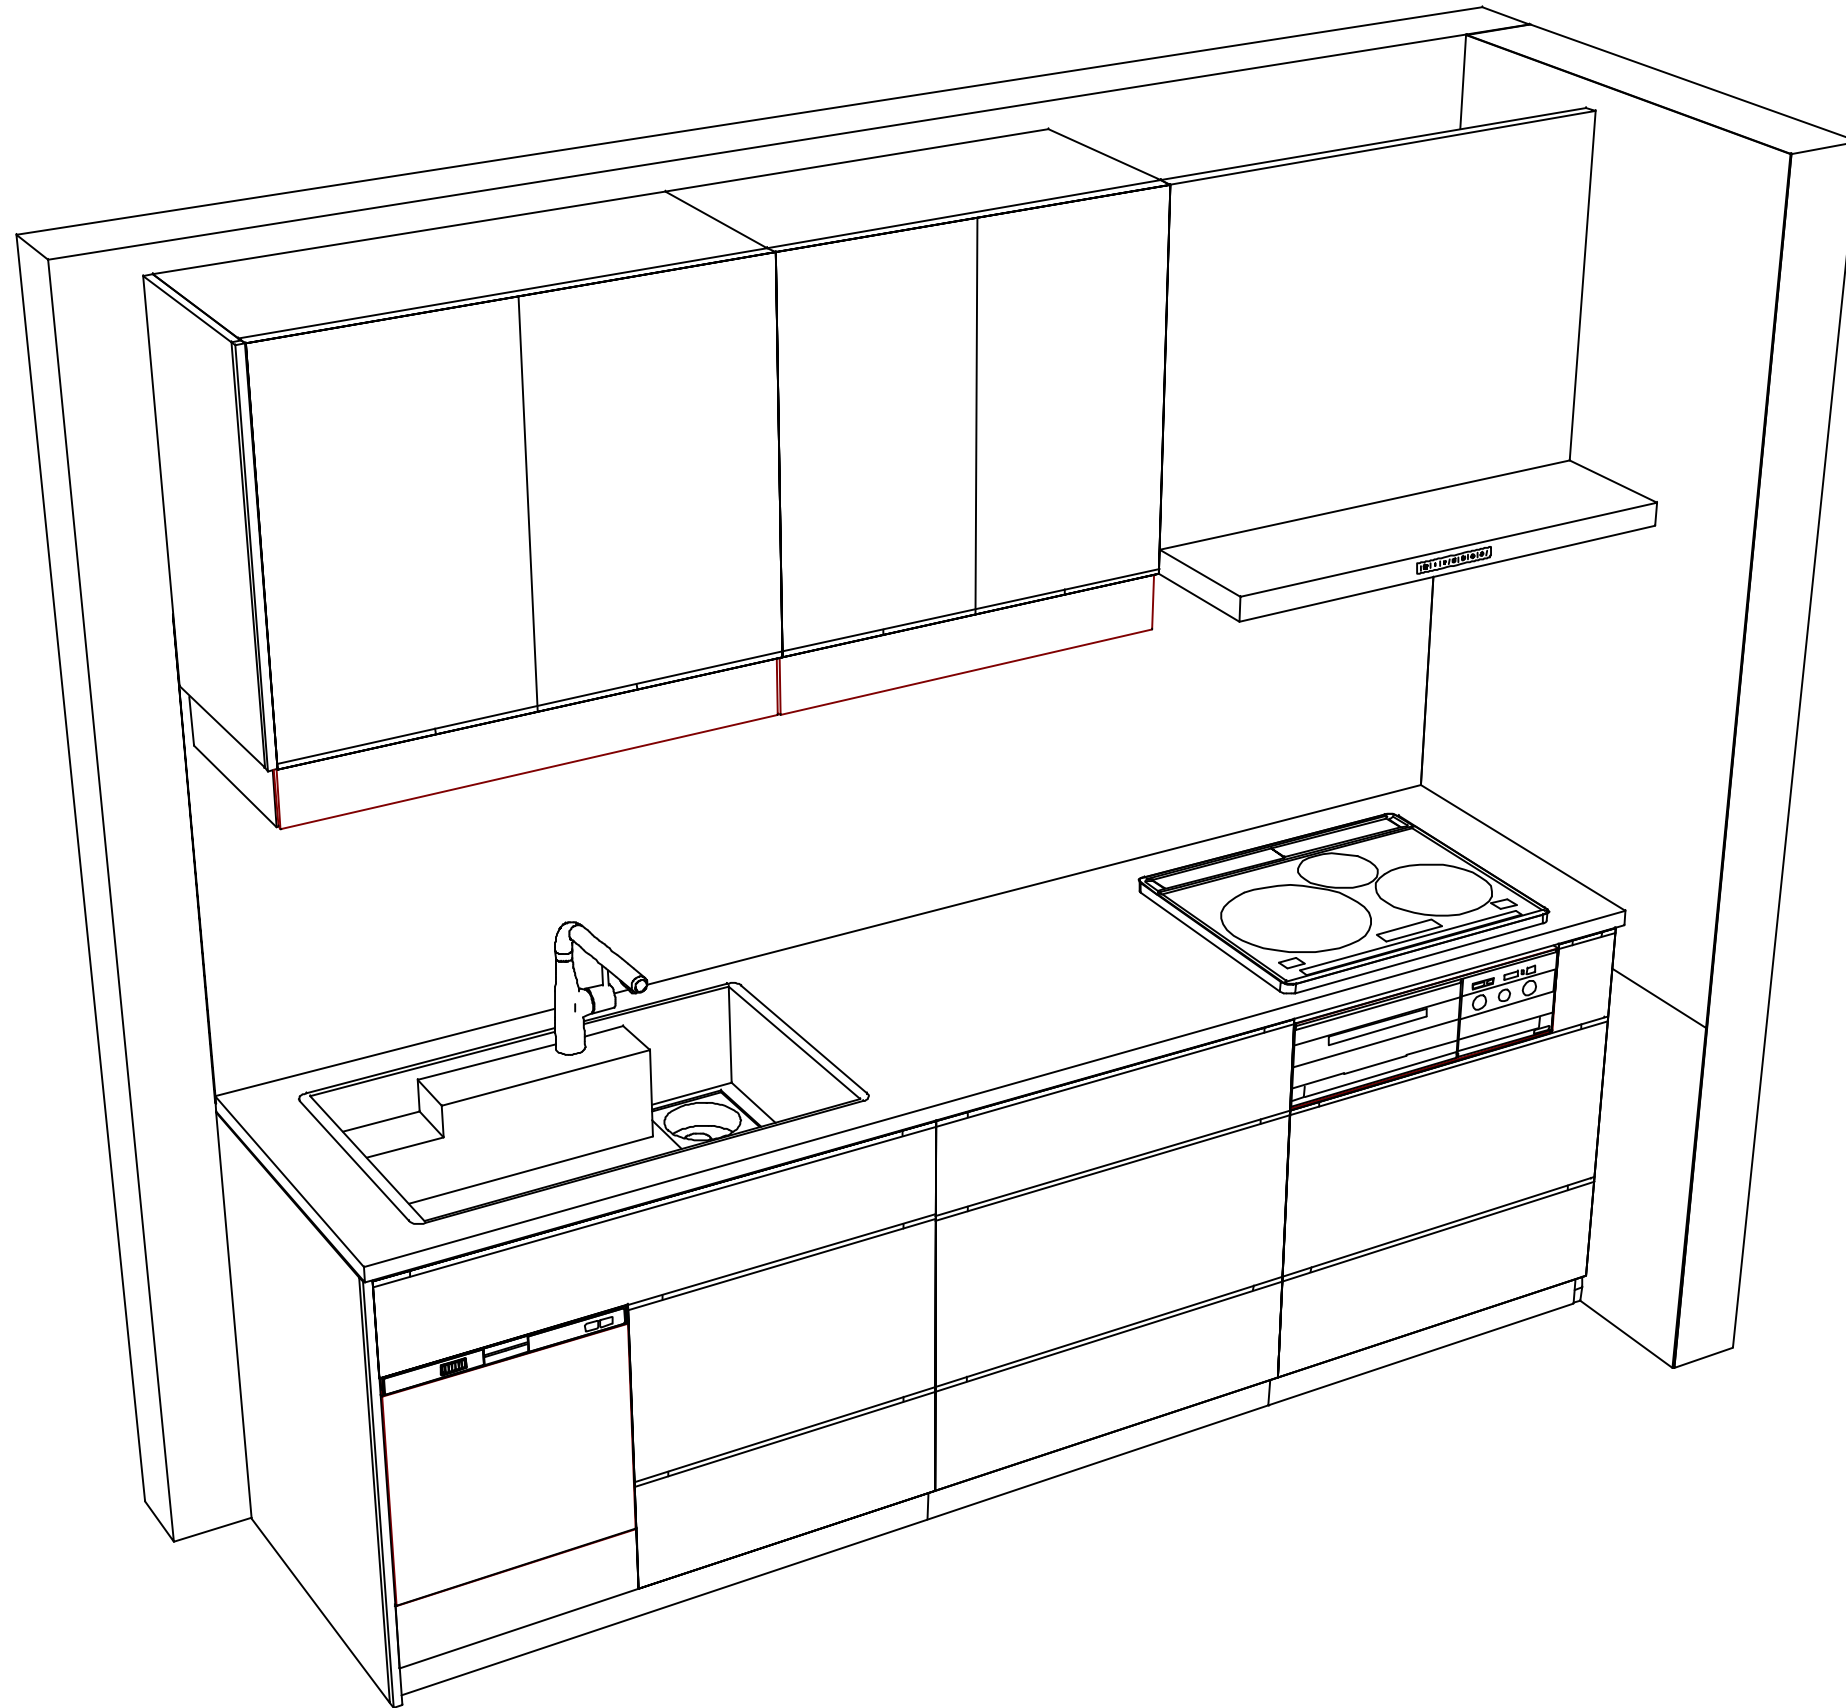

Takara standard
タカラスタンダード株式会社

現場名称： 大阪-大阪HDCSR SK2様邸
現場番号： C2479732
大阪HDCショールーム

ホーローシステムキッチン LEMURE レミュー
プラン番号： 1801L-2411-1176T
担当営業：

姿図 2
縮尺： 1 / 30
作成日： 2024年11月25日
担当アドバイザー：

縮尺：A3サイズ等倍