

ホーローシステムキッチン 御見積書

御名前 大阪-大阪HDCSR SK12 KP 様

業者 様

商品名 Treasia トレーシア

商品
御見積金額 ￥1,340,400 (税込 ￥1,474,440)

()内の価格は税込価格<税率10%>を表示しています。

《参考》別途 商品組付費 ￥134,000 (税込 ￥147,400)

- ※ 商品御見積金額には商品組付費は含まれておりません。
- ※ 商品組付費には配送・搬入・商品組付等の費用を含んでいます。
- ※ 商品組付費は現場の状況により変動する事があります。
又、給水・給湯・ガス・ダクト・電気等の接続工事は含まれておりません。

◆ 御見積仕様

《キッチン》

奥行	奥行65cm
キッチン本体サイズ	I型255cm
天板高さ	85cm
扉カラー	フロウストーンテラコッタ・シルバー
キッチンパネル	Pタイプ:パールホワイト
引手タイプ	レール引手タイプ
ワークトップ材質	アクリル人造大理石
カラー	ソリッドベージュ
水栓	ハンドシャワー水栓
食器洗い乾燥機	シンク下設置間口60cmタイプ
加熱機器	IHヒーター
レンジ機器	なし
ガス種	13A
周波数	60Hz

◆ 御確認事項

作成日 2024年12月17日
プラン番号 1801L-2412-0721T
現場番号 C2743774

タカラスタANDARD株式会社
◆大阪HDCショールーム
大阪府大阪市北区大深町3番1号
グランフロント大阪北館ナレッジキャピタル5F
TEL 06-6359-1172 / FAX 06-6359-1173
◆大阪支社 販売課
TEL 06-6746-6815 / FAX 06-6746-6805

担当営業	担当アドバイザー	プラン作成者
大阪 HDCSR	大阪 HDCSR	大阪 HDCSR

◆ 備考

--	--

No.*

御名前 大阪-大阪HDCSR SK12 KP 様

現場番号	C2743774	プラン番号	1801L-2412-0721T	作成日	2024/12/17
------	----------	-------	------------------	-----	------------

御見積明細 キッチン

NO	商品名	仕様	品番	数量	単価	金額
1	人造大理石ワークトップ	アクリル人造大理石シグ(ベージュ)	AJIV255 TALD	1	168,500	168,500
2	シンクキャビネット	スライド・シンク下食洗、うちにもホーロートレイ	F-RSXR120UR5(VNIVF	1	109,500	109,500
3	食器洗い乾燥機	引出し式(シルバー色)	NP-60MS8WTA	1	187,000	187,000
4	食器洗い乾燥機用前面パネル	扉同色	P-DWM60VL5(NIV)-1	1	16,500	16,500
5	調理台キャビネット	足元スライド(3段引出し)	F-TFVZ060 -5(VNIVF	1	91,000	91,000
6	コンロ用キャビネット	足元スライド、ミキリ対応	F-KTVZ075JR5(VNIVF	1	94,500	94,500
7	水栓	ハンドシャワー水栓	KM708GT	1	45,500	45,500
8	電気加熱機器	IHヒーター両面焼き(シルバー色)	HTB-TS73MSF	1	196,000	196,000
【ベースキャビネット小計】				8		908,500
9	浄水器専用水栓	アンダーシンクタイプ	TJS-SUI-VU	1	42,000	42,000
10	ウォールキャビネット	レンジフード横タイプ、耐震ラッチ付	W-M A060ZLP(VNIVF-D	1	27,000	27,000
11	ウォールキャビネット	ダウンライト、底面ホーローカバー、耐震ラッチ付	W-MD A120 -P(VNIVF	1	66,500	66,500
	ダウンライト	ホワイト、昼白色	ダウンライト(877NWH)2トウ-5000K	1	36,000	36,000
12	レンジフード(本体)	シロッコファン、ステンレス、加熱機器連動	VRAS-E752ADLN	1	118,500	118,500
	レンジフード用前面パネル	扉同色	VZP-75-655HN(NI)	1	8,000	8,000
13	リモコン		RHリモコン-2	1	2,000	2,000
14	施工キット		PZ-ST セコウキット(S)-1	1	3,500	3,500
15	前台輪カバー		P-DC120 -5(W)	1	4,000	4,000
16	前台輪カバー		P-DC073 -5(W)	1	3,500	3,500
17	前台輪カバー		P-DC060 -5(W)	1	3,500	3,500
18	米びつ	容量11kg用	コメびつ-H	1	3,000	3,000
19	どこでもラック(スクエアタイプ)	小物置きL+フック、ホワイト	MGSK コモノフックL (W	2	3,900	7,800
20	間仕切り名人	Tタイプ、間口45・60cm用	MGマジキLP TL 1	3	3,900	11,700
21	水栓取付棧		スイセントリツケサンT	1		
22	カートリッジホルダー	ホーローキャビ用	カートリッジホルダー-MG	1	1,900	1,900
23	給水配管延長部材		キュースイハイカンエンチョウセットNP	1	6,000	6,000
24	施工部材		シリコン(クリア2)	1	1,000	1,000
25	施工部材		シリコン(アイボリー)	1	1,000	1,000
キッチン合計				30		¥1,255,400

御名前 大阪-大阪HDCSR SK12 KP 様

現場番号	C2743774	プラン番号	1801L-2412-0721T	作成日	2024/12/17
------	----------	-------	------------------	-----	------------

御見積明細 キッチンパネル

NO	商品名	仕様	品番	数量	単価	金額
1	ホーローキッチンパネルPタイプ	フロントパネル135、パールホワイト	PZFN-135 (PW)	2	12,800	25,600
2	ホーローキッチンパネルPタイプ	サイドパネル、パールホワイト	PZS-90 (PW)	2	22,600	45,200
3	KP用エッジセット	樹脂製、ホワイト	KPEッジセットJ (MW)-2	1	2,800	2,800
4	パネル施工キット	シリコン色(ホワイト)	パネルセコウキットS(W)-1	2	5,700	11,400
キッチンパネル合計				7		¥85,000

商品総合計	37	¥1,340,400
-------	----	------------

※ 御見積明細の価格には消費税は含まれておりません。別途消費税が必要となります。

《参考》別途 商品組付費





キッチン商品組付費 ¥99,000 (税込 ¥108,900)

キッチンパネル商品組付費 ¥35,000 (税込 ¥38,500)

※ 商品組付費は現場の状況により変動する事があります。又、給水・給湯・ガス・ダクト・電気等の接続工事は含まれておりません。

()内の価格は税込価格<税率10%>を表示しています。


■必ずご確認ください。
・天井高さ、吊戸棚・レンジフード取付高さをご確認ください。
・《 》内寸法は参考寸法です。
■表示記号について
・KP：キッチンパネル

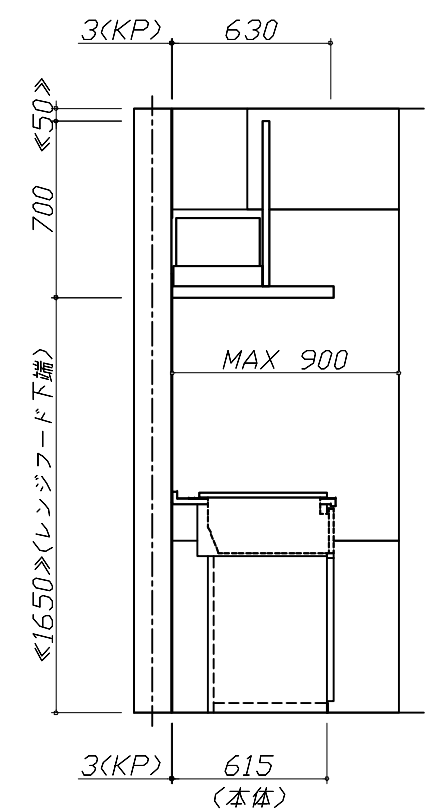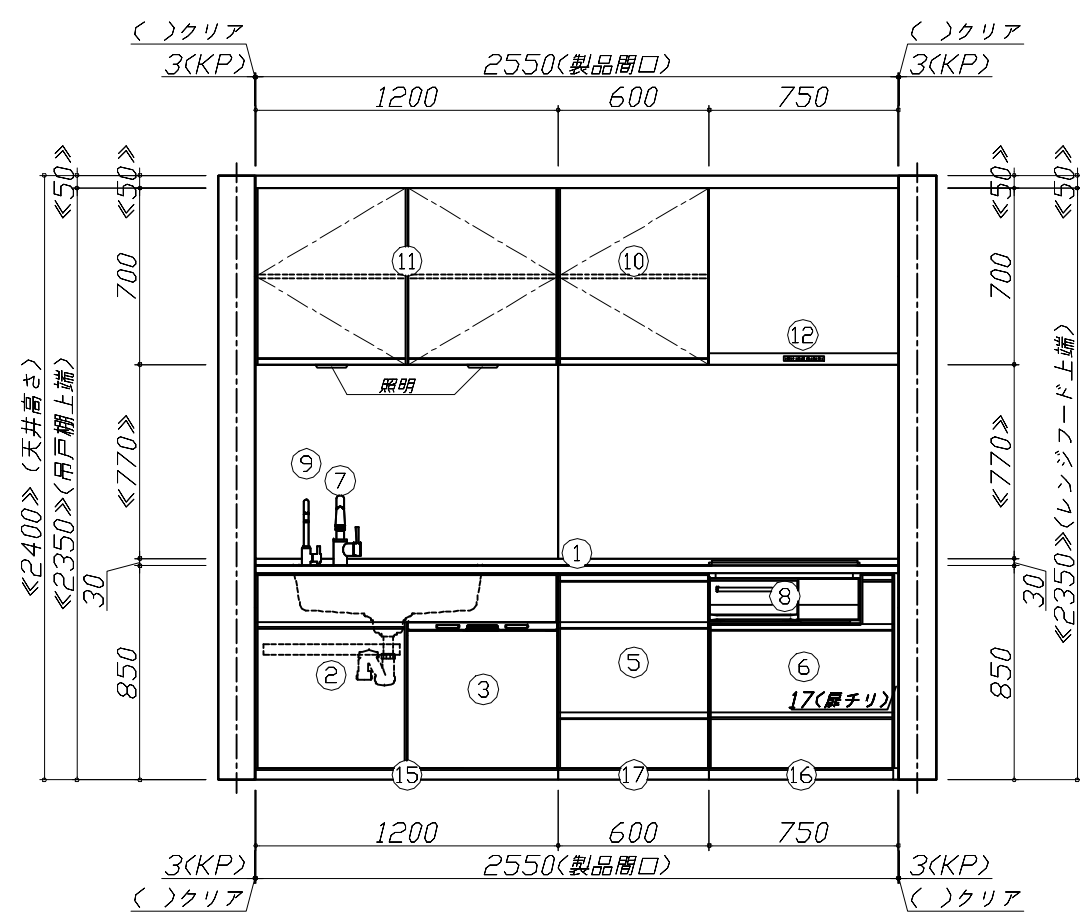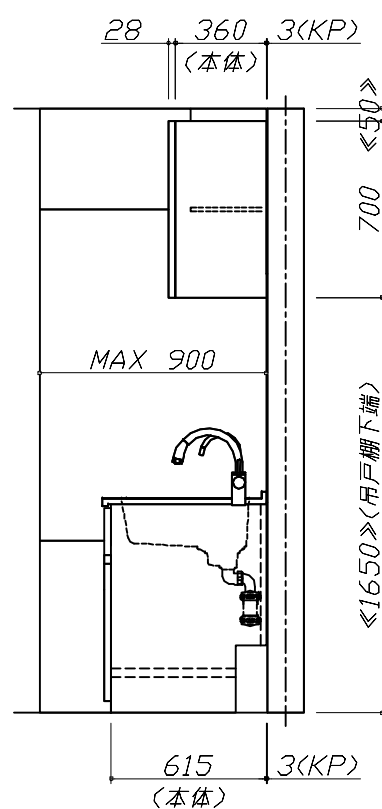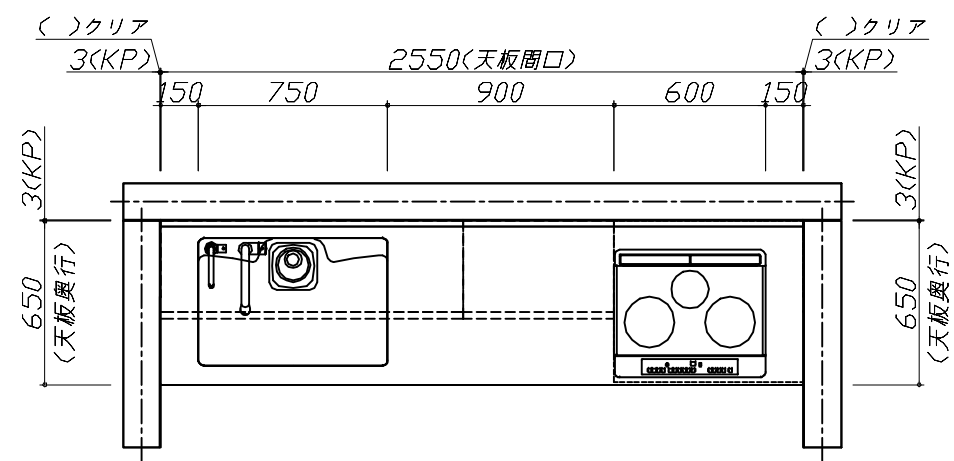

Takara standard
タカラスタンダード株式会社

現場名称： 大阪-大阪HDCSR SK12 KP様邸	ホーローシステムキッチン Treasia トレーシア	姿図 1	縮 尺： 1 / 30
現場番号： C2743774	プラン番号： 1801L-2412-0721T	作成日： 2024年12月17日	
大阪HDCショールーム	担当営業： 大阪HDCSR	担当アドバイザー： 大阪HDCSR	

縮尺：A3サイズ等倍

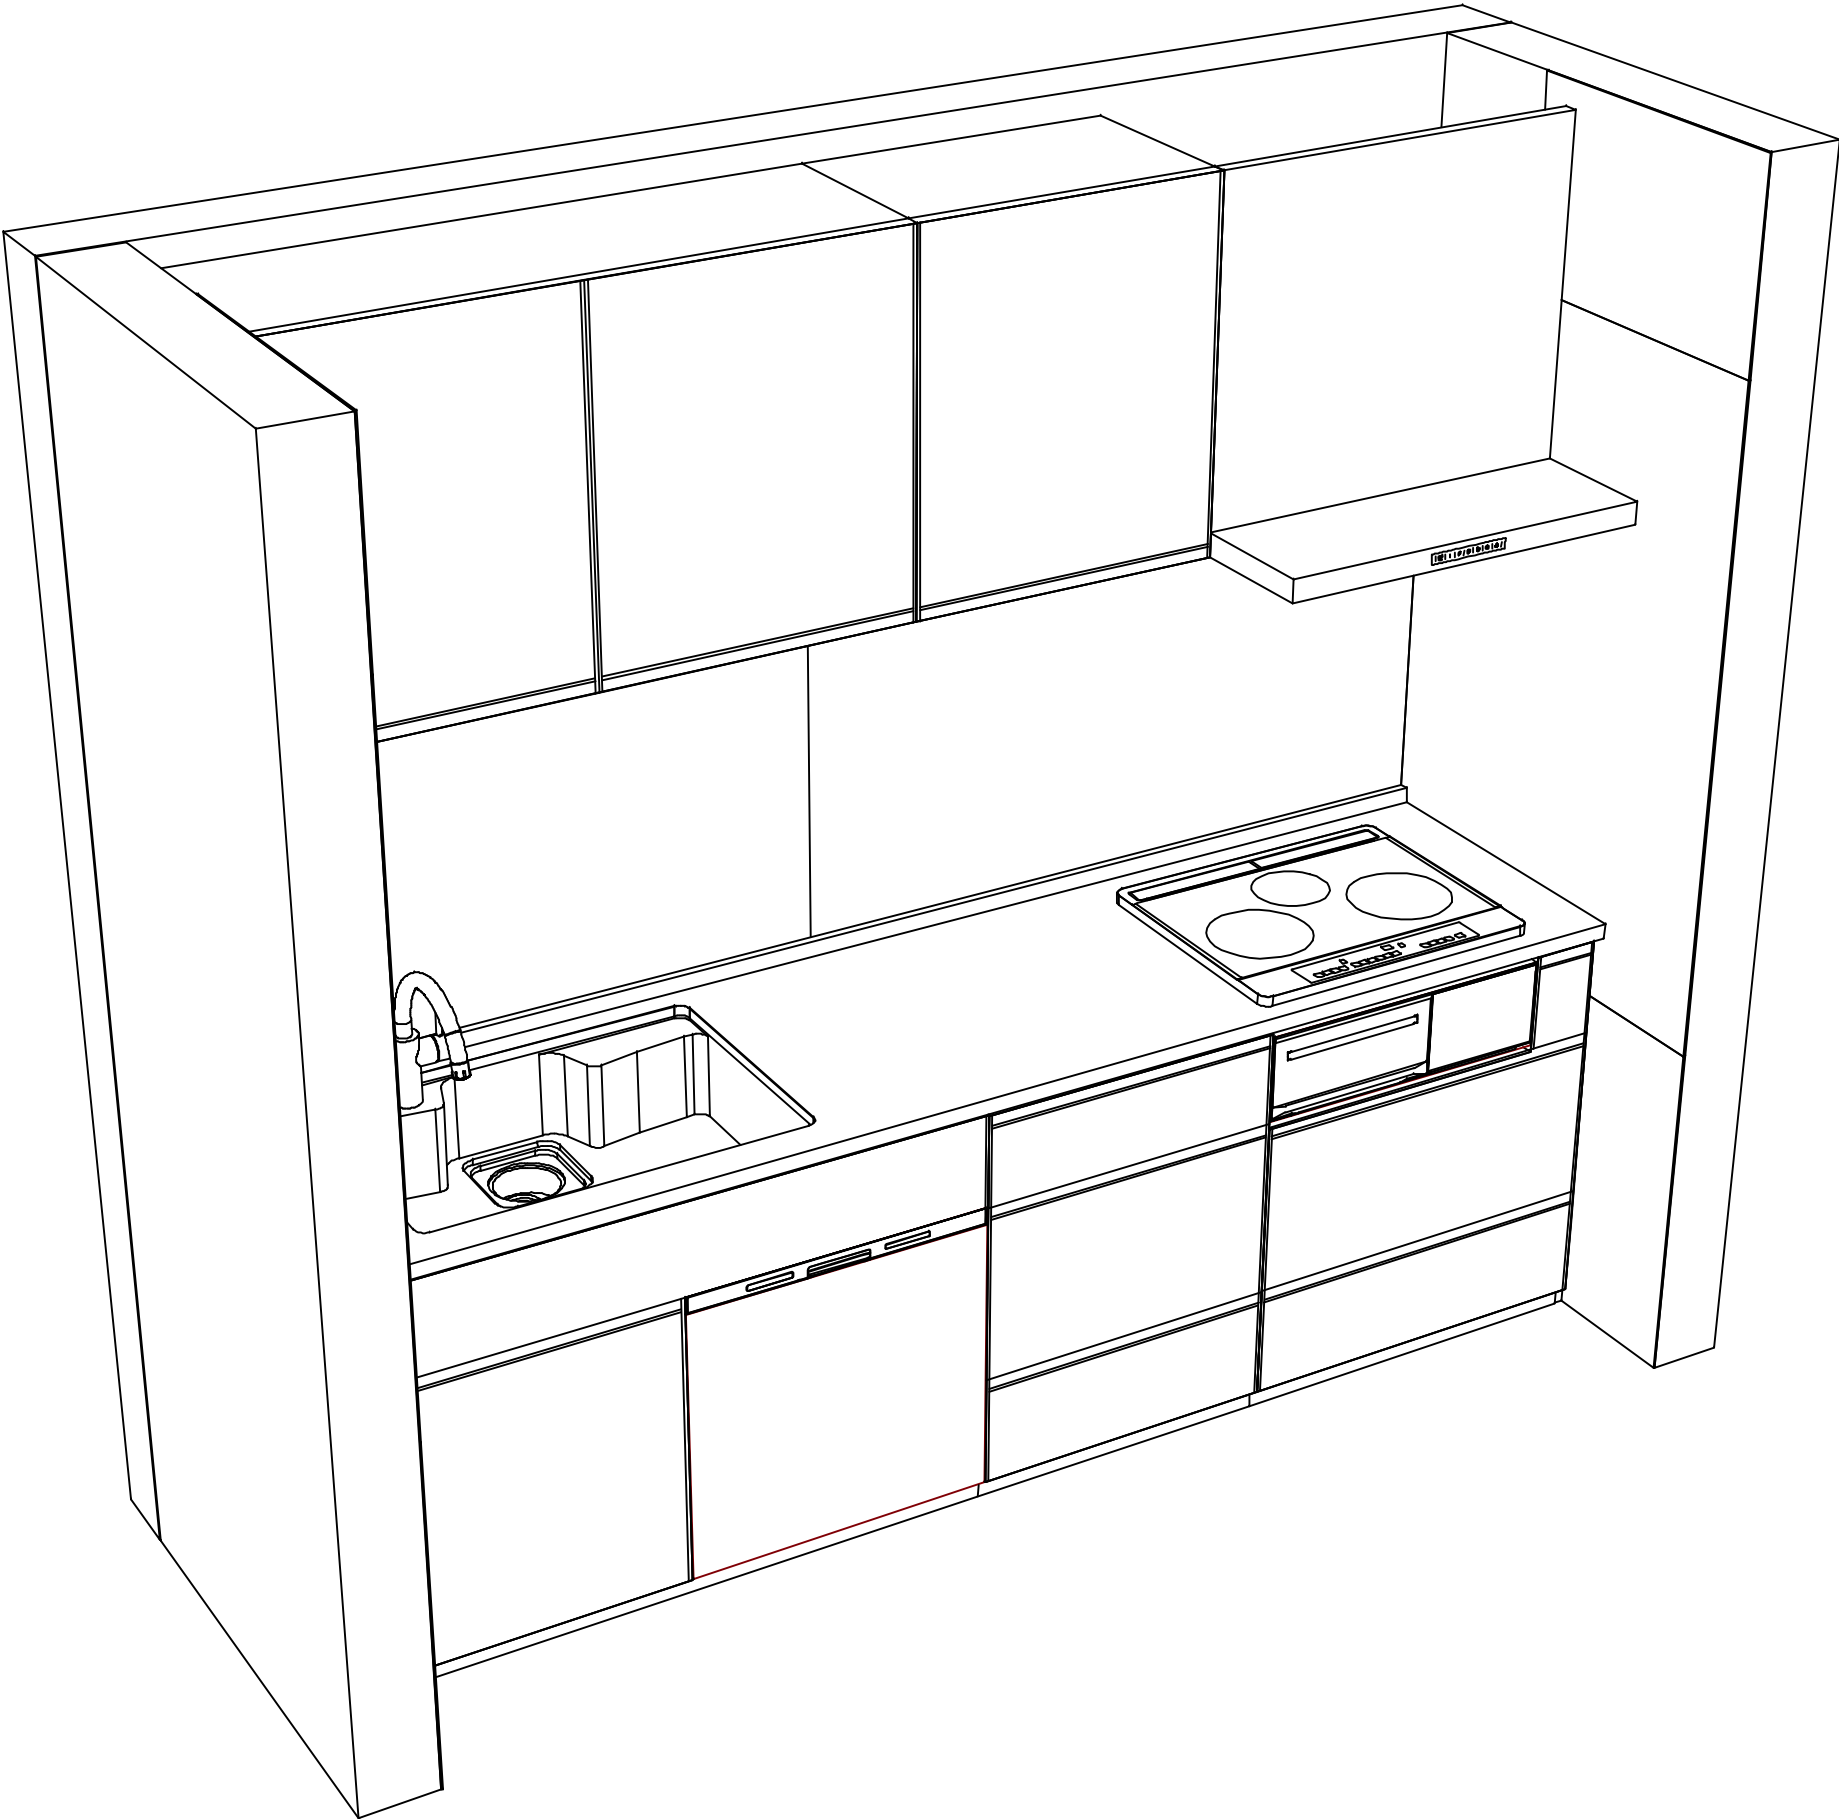

現場名称：大阪-大阪HDCSR SK12 KP様邸	ホーローシステムキッチン Treasia トレーシア	姿図 2	縮 尺： 1 / 30
現場番号： C2743774	プラン番号： 1801L-2412-0721T	作成日： 2024年12月17日	
大阪HDCショールーム	担当営業：大阪HDCSR	担当アドバイザー：大阪HDCSR	