

ぴったりサイズ木製システムキッチン 御見積書

ページ 1/3

御名前 大阪HDCSR SK3 様

業者 様

商品名 Refit リフィット

作成日 2025年5月8日
プラン番号 1801L-2504-0017T
現場番号 C6268332

タカラスタANDARD株式会社
◆大阪HDCショールーム
大阪府大阪市北区大深町3番1号
グランフロント大阪北館ナレッジキャピタル5F
TEL 06-6359-1172 / FAX 06-6359-1173
◆大阪支社 販売課
TEL 06-6746-6815 / FAX 06-6746-6805

商品
御見積金額 ¥869,200 (税込 ¥956,120)

()内の価格は税込価格<税率10%>を表示しています。

《参考》別途 商品組付費 ¥158,000 (税込 ¥173,800)

- ※ 商品御見積金額には商品組付費は含まれておりません。
 - ※ 商品組付費には配送・搬入・商品組付等の費用を含んでいます。
 - ※ 商品組付費は現場の状況により変動する事があります。
- 又、給水・給湯・ガス・ダクト・電気等の接続工事は含まれておりません。

◆ 御見積仕様

《キッチン》

キッチン本体サイズ	I型255cm
天板高さ	85cm
扉カラー	グループ1: マットグレージュ
引手	レール引手(シルバー)
キッチンパネル	HDタイプ: コンクリートライト
ワークトップ材質	人造大理石
カラー	シャインページュ
水栓	ハンドシャワー水栓
食器洗い乾燥機	シンク下設置間口45cmタイプ
加熱機器	60cmホーロートップガスコンロ
レンジ機器	なし
ガス種	13A
周波数	60Hz

《周辺収納》

周辺扉カラー	グループ1: マットグレージュ
周辺引手	レール引手(シルバー)
キッチンパネル	なし
カウンター材質	メラミン
カラー	ヒッコリーナチュラル

◆ 備考

◆ 御確認事項

No.*

御名前 大阪HDCSR SK3

様

現場番号	C6268332	プラン番号	1801L-2504-0017T	作成日	2025/5/8
------	----------	-------	------------------	-----	----------

御見積明細 キッチン

NO	商品名	仕様	品番	数量	単価	金額
1	人造大理石ワークトップ	らくエルシンク	MDI255 ュARD-N	1	94,900	94,900
2	シンクキャビネット	スライド、シンク下、ソフトクローズ、ホーロー底板有、見切り有	F-RWSM105 R5BAPT-E	1	74,800	74,800
3	食器洗い乾燥機	引出し式(シルバー色)	TKW-405A-SV	1	111,000	111,000
4	食器洗い乾燥機用前面パネル	扉同色	P-DWP45P (APT-)	1	4,000	4,000
5	調理台キャビネット	足スラ3段引出、ソフトクローズ、ホーロー底板有	F-TFVB075 -5BAPT-E	1	41,000	41,000
6	コンロ用キャビネット	足元スライド、ソフトクローズ、ホーロー底板有、見切り有	F-KJVB075 L5BAPT-E-ハ	1	40,500	40,500
7	水栓	エコタイプハンドシャワー水栓	KM5021TTKE	1	36,500	36,500
8	ガス加熱機器(ホーロートップ)	片面焼き、シルバー	TN36AV60 1213	1	54,500	54,500
【ベースキャビネット小計】				8		457,200
9	レンジフード(本体)	シロッコファン	FUSC-3ADN	1	62,500	62,500
	レンジフード(フード)	ステンレス	SVRA-902TFADLN	1	71,000	71,000
	レンジフード(ダクトカバー)	ステンレス	DKLA-SVRA	1	18,500	18,500
	レンジフード別売部品	レンジフード横壁取付金具	SVRAカベトリツケカナゲ	1	1,000	1,000
10	間仕切り名人	Tタイプ、間口45・60cm用	MGマジキリP TL 1	4	3,900	15,600
11	天板オプション		ジャバラセット	1	600	600
12	施工部材		シリコン(ホワイト2)	2	1,000	2,000
キッチン合計				19		¥628,400

御見積明細 周辺収納

NO	商品名	仕様	品番	数量	単価	金額
13	カウンターユニット用カウンター	奥行45cm、メラミン、ビッコリーナチュラル	C-JP180Nサ(P)-1	1	37,000	37,000
14	カウンターキャビネット	奥行45cm、ハイカウンター、オープン、ソフトクローズ、見切り無	F-HA L090I-5BAPT-E	1	34,500	34,500
15	カウンターキャビネット	奥行45cm、ハイカウンター、ソフトクローズ、見切り有	F-HHSL090IR5BAPT-E	1	71,000	71,000
16	エンドパネル	奥行45cmハイカウンター用(メラミンカウンター)	EP-NIG-85 (APT-)	1	15,500	15,500
17	施工部材		シリコン(アイボリー)	1	1,000	1,000
周辺収納合計				5		¥159,000

御見積明細 キッチンパネル

NO	商品名	仕様	品番	数量	単価	金額
1	ホーローキッチンパネルHDタイプ	フロントパネル105(H1100)、コンクリートライト	PZFH-105 (QCG)	2	16,100	32,200
2	ホーローキッチンパネルHDタイプ	窓パネル150、コンクリートライト	PZW -150 (QCG)	3	13,700	41,100

御名前 大阪HDCSR SK3 様

現場番号	C6268332	プラン番号	1801L-2504-0017T	作成日	2025/5/8
------	----------	-------	------------------	-----	----------

御見積明細 キッチンパネル

NO	商品名	仕様	品番	数量	単価	金額
3	パネル施工キット	シリコン色(グレー)	パネルセコウキットS(G)-1	1	5,700	5,700
4	KP用エッジセット	樹脂製、グレー	KPエッジセットJ (PG)-2	1	2,800	2,800
キッチンパネル合計				7		¥81,800

商品総合計	31	¥869,200
-------	----	----------

※ 御見積明細の価格には消費税は含まれておりません。別途消費税が必要となります。

《参考》別途 商品組付費





キッチン商品組付費 ¥123,000 (税込 ¥135,300)

キッチンパネル商品組付費 ¥35,000 (税込 ¥38,500)





※ 商品組付費は現場の状況により変動する事があります。又、給水・給湯・ガス・ダクト・電気等の接続工事は含まれておりません。

()内の価格は税込価格<税率10%>を表示しています。

-
- The technical drawing consists of two views of a door handle assembly. The top view is a front elevation showing a horizontal handle bar with a square grip on the left and a circular grip on the right. The square grip has a decorative pattern of three stars. The bottom view is a side elevation showing the profile of the handle bar and the mounting plate on the left.

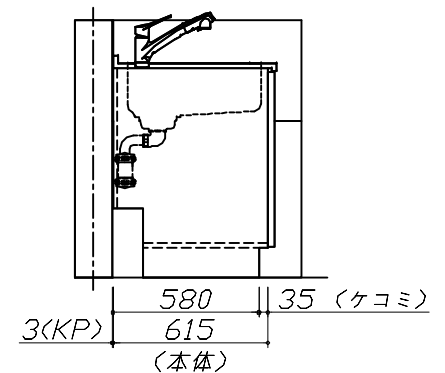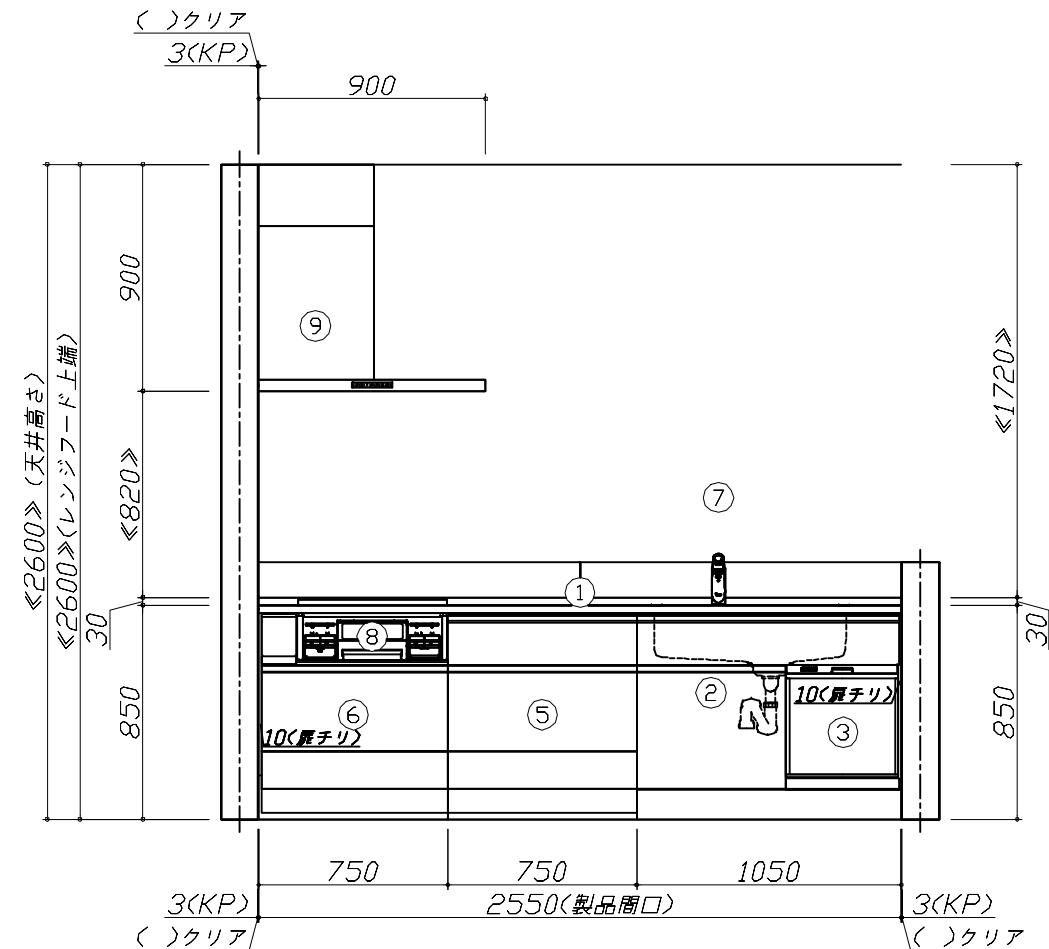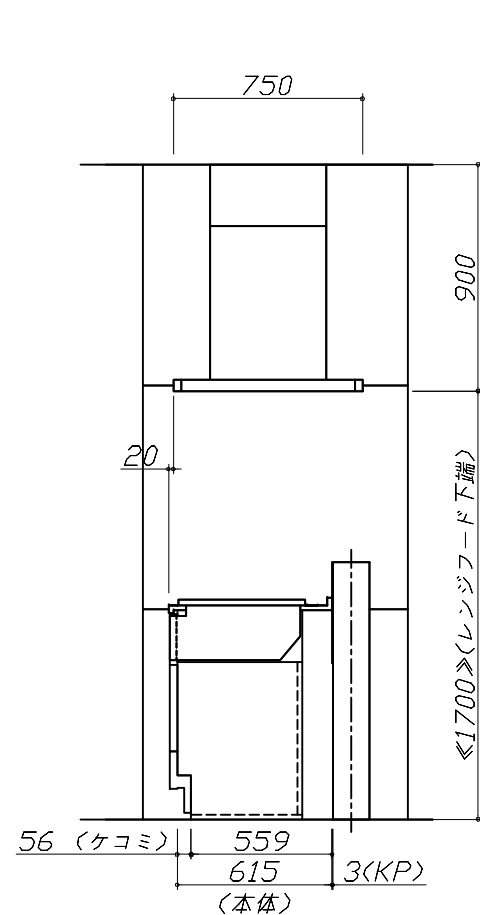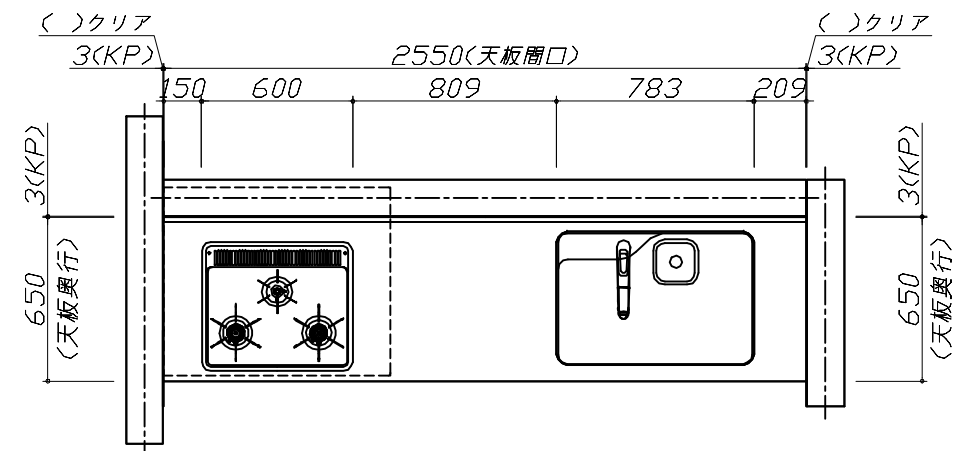



■必ずご確認ください。
・天井高さ、吊戸棚・レンジフード取付高さをご確認ください。
・《 》内寸法は参考寸法です。
■表示記号について
・KP：キッチンパネル

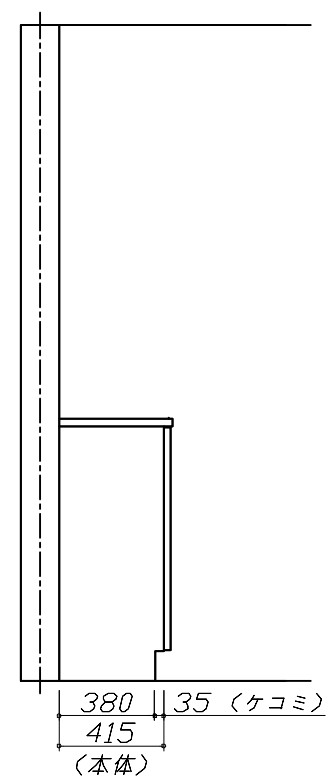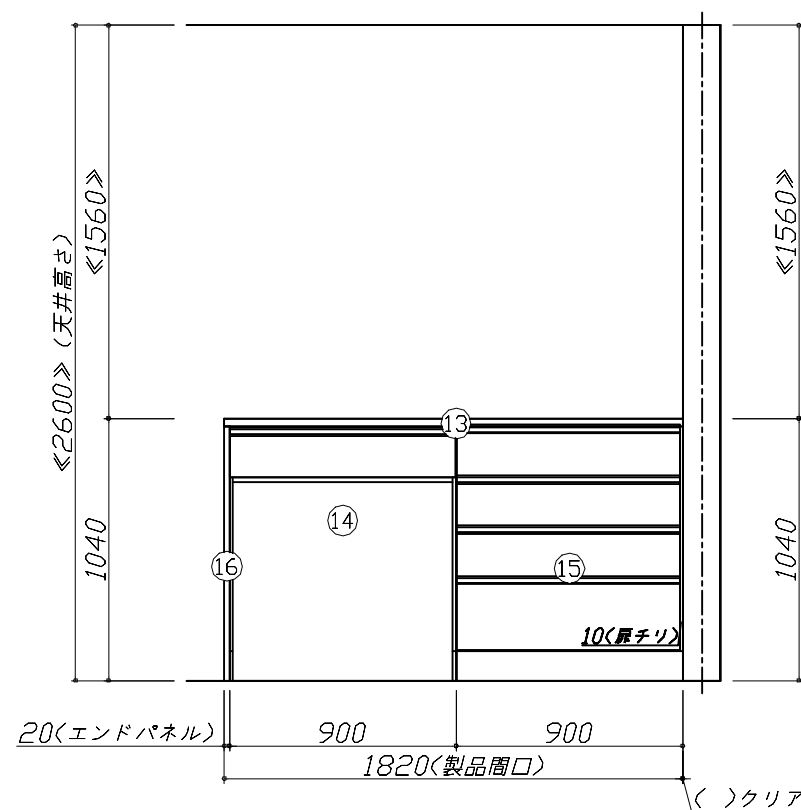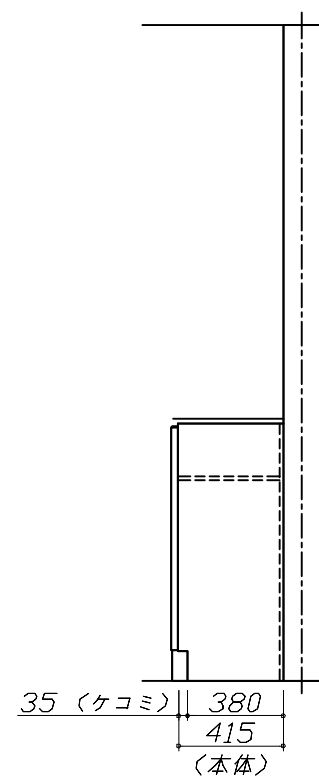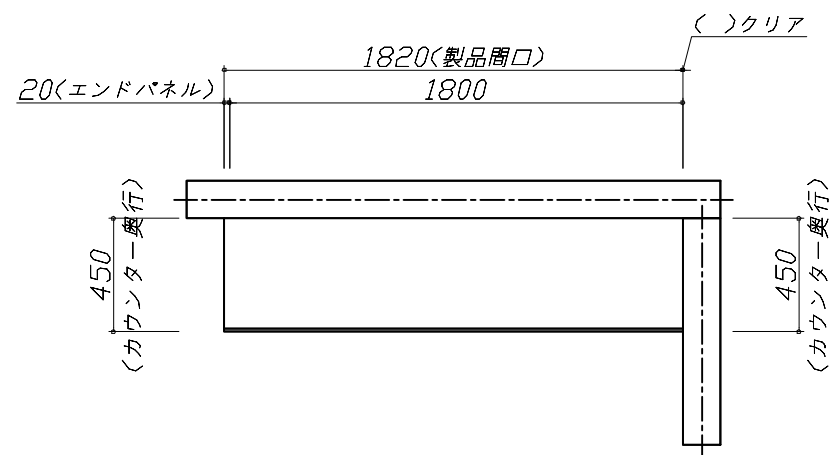

Takara standard
タカラスタンダード株式会社

現場名称：大阪HDCSR SK3様邸	ぴったりサイズ`木製システムキッチン Refit リフィット	姿図 2	縮 尺： 1 / 30
現場番号： C6268332	プラン番号： 1801L-2504-0017T	作成日： 2025年5月8日	
大阪HDCショールーム	担当営業：	担当アドバイザー：	

縮尺：A3サイズ等倍

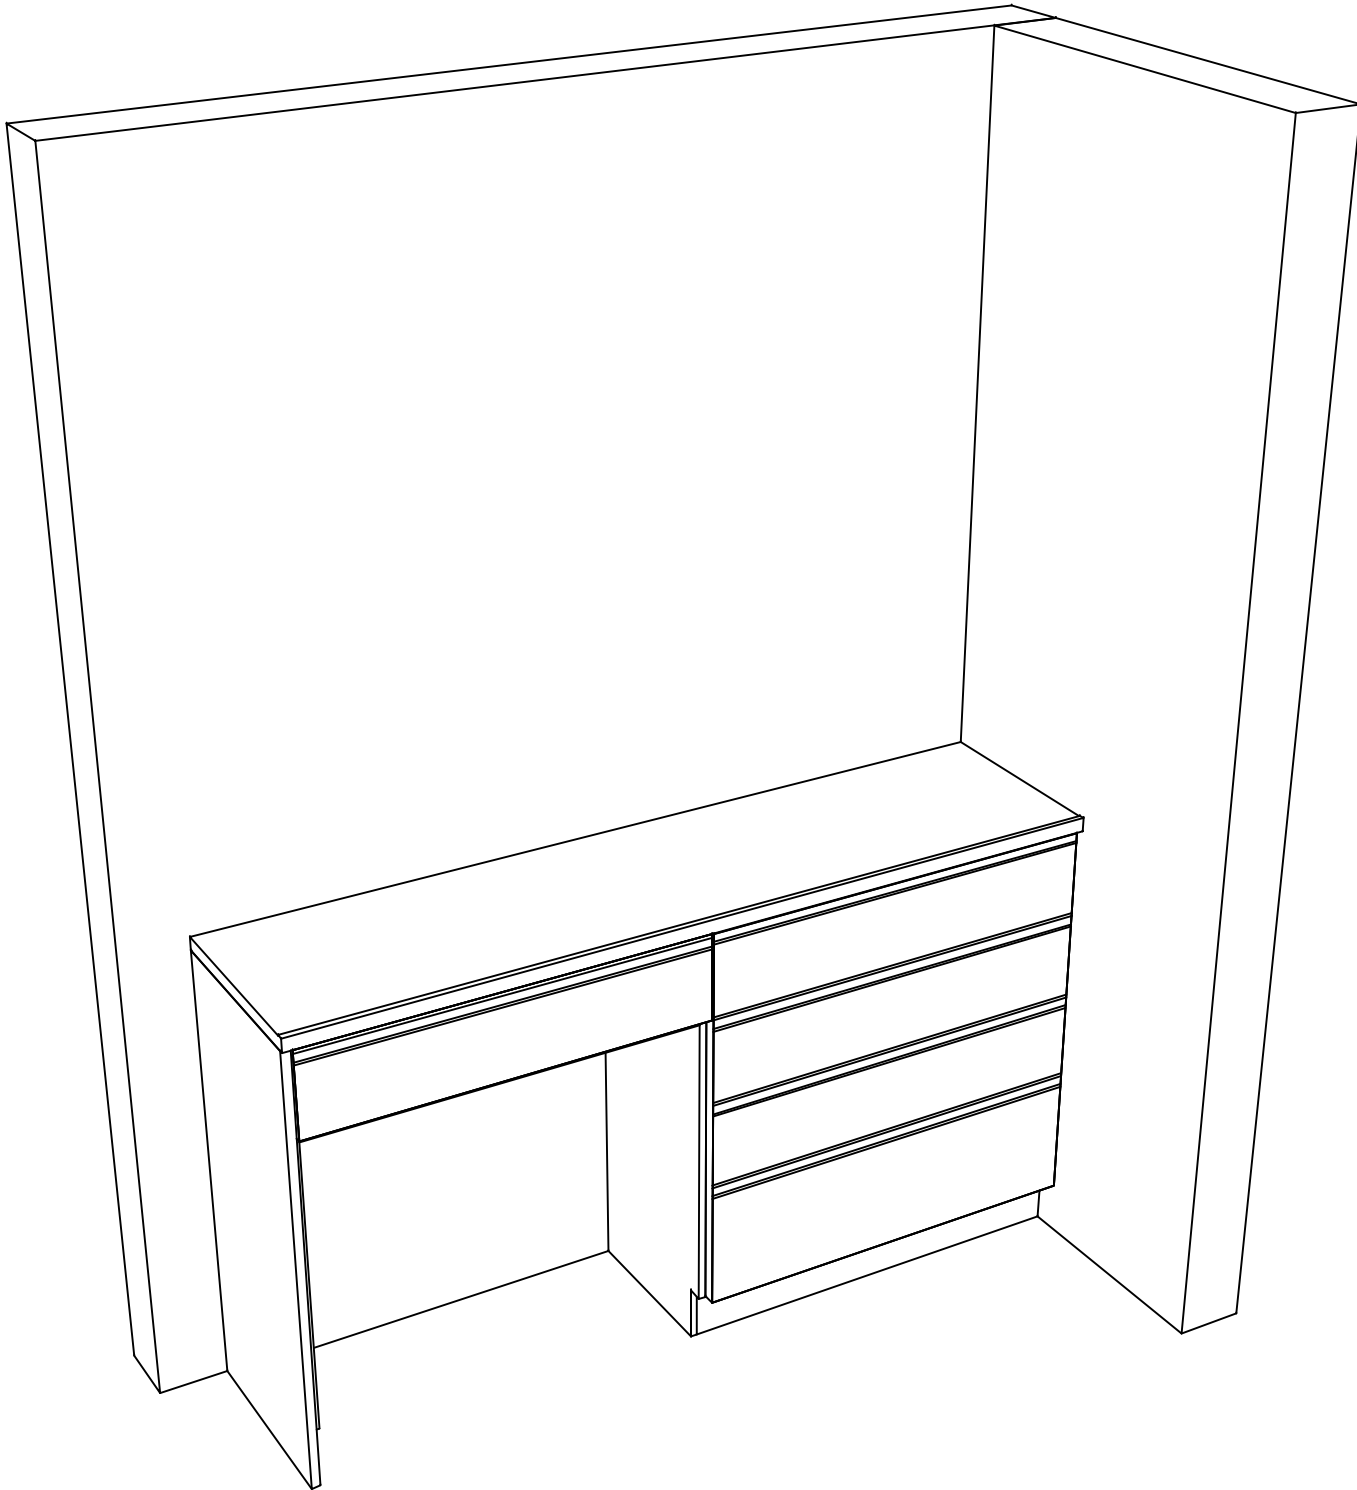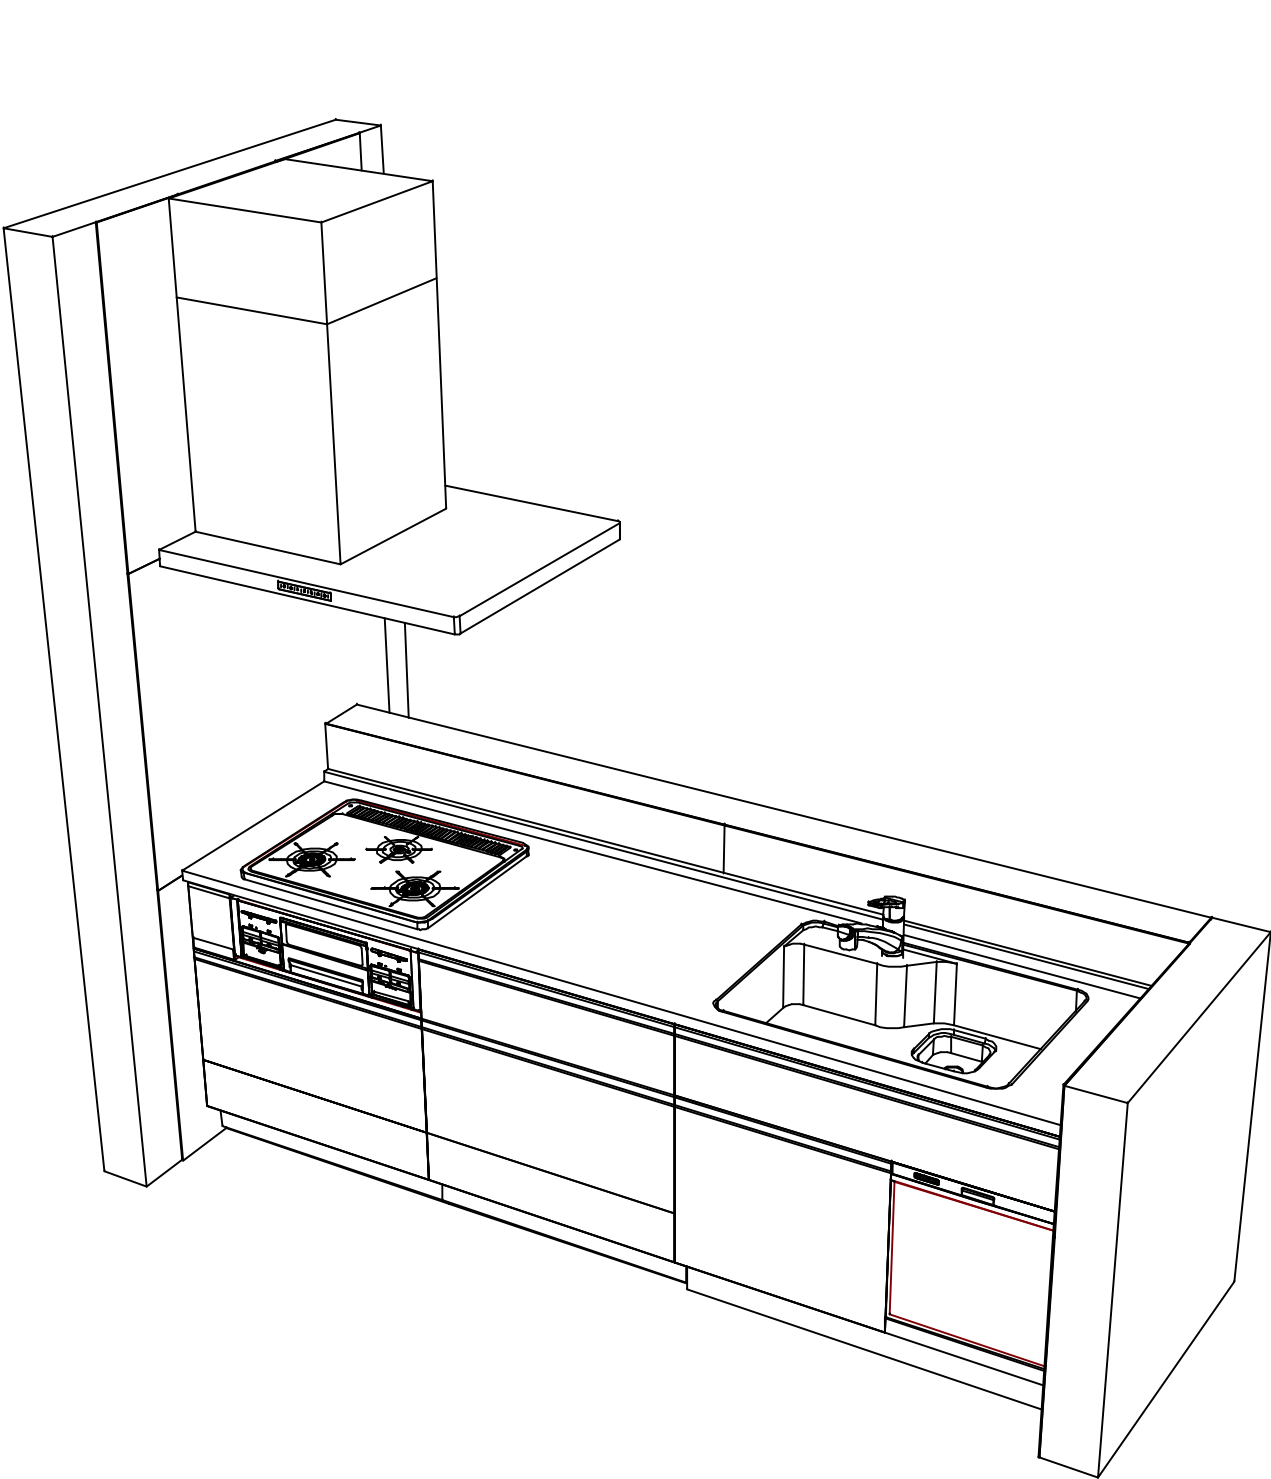

Takara standard
タカラスタンダード株式会社

現場名称：大阪HDCSR SK3様邸	ぴったりサイズ`木製システムキッチン Refit リフィット	姿図 3	縮 尺： 1 / 30
現場番号： C6268332	プラン番号： 1801L-2504-0017T	作成日： 2025年5月8日	
大阪HDCショールーム	担当営業 ：	担当アドバイザー：	

縮尺：A3サイズ等倍