

ホーローシステムキッチン 御見積書

御名前 群馬-太田SR SK1 様

業者 様

商品名 LEMURE レミュー

作成日 2025年6月24日
プラン番号 7405B-2504-0213T
現場番号 C3268407

タカラスタANDARD株式会社
◆太田営業所
群馬県太田市新島町641番地1
TEL 0276-45-6860 / FAX 0276-48-9036

◆太田ショールーム
TEL 0276-48-6710 / FAX 0276-48-9037

商品
御見積金額 ￥1,078,300 (税込 ￥1,186,130)

()内の価格は税込価格<税率10%>を表示しています。

《参考》別途 商品組付費 ￥42,000 (税込 ￥46,200)

- ※ 商品御見積金額には商品組付費は含まれておりません。
- ※ 商品組付費には配送・搬入・商品組付等の費用を含んでいます。
- ※ 商品組付費は現場の状況により変動する事があります。
又、給水・給湯・ガス・ダクト・電気等の接続工事は含まれておりません。

◆ 御見積仕様

《周辺収納》

周辺扉カラー 白磁・引手シルバー

周辺キャビネットカラー ホワイト

キッチンパネル HDタイプ:コンクリートライト

周辺引手タイプ ハンドル引手タイプ

カウンター材質 クォーツストーン

カラー ホワイトクレイ

◆ 御確認事項

- ☆商品の仕様・価格等につきましては予告なく変更する事があります。
お問い合わせ、またはカタログにて よく御確認下さるようお願い致します。
- ☆この御見積書の有効期間は30日間です。

担当営業	担当アドバイザー	プラン作成者
	①	鈴木

◆ 備考

- ★施工費は本体と同時施工の場合になります。
- ★ダストボックス×3 ￥6,600
- ★間仕切り名人 ￥43,000

--	--

御名前 群馬-太田SR SK1

様

現場番号	C3268407	プラン番号	7405B-2504-0213T	作成日	2025/6/24
------	----------	-------	------------------	-----	-----------

御見積明細 周辺収納

NO	商品名	仕様	品番	数量	単価	金額
1	調理台キャビネット	奥行45cm、スライド(3段引出し)	F-TFSL090M-5(L1WHPW	2	157,000	314,000
2	調理台キャビネット	奥行45cm、オープン	F-TA L090M-5(L1WHPW-G	1	67,500	67,500
	収納ワゴン	奥行45cm用	NW-90K(L)	1	24,500	24,500
	収納ワゴン用前面扉		NWトビラ90MK(L1WHPW	1	40,500	40,500
3	ウォールキャビネット	ダウンライト、耐震ラッチ付	W-SD L090 -P(L1WHNW	3	84,000	252,000
	ダウンライト	ホワイト、昼白色	ダウンライト(877NWH)1トウ-5000K	3	18,500	55,500
4	カウンターユニット用カウンター	奥行45cm、クォーツストーン、ホワイトクレイ	C-TP270NN (I)-2	1	148,500	148,500
5	ダストボックス	本体	DB-NWNホントイ	3	1,500	4,500
	ダストボックス	フタ	DB-NWNフタ	3	700	2,100
6	見切り対応フィラー	下台用、ホワイト	ミキリタ10H(W)	1	700	700
7	見切り対応フィラー	ウォールキャビネット用、ホワイト	ミキリW10(W)	1	1,000	1,000
8	エンドパネル	周辺用ショート吊戸用(H500)	EP-WSN (L1WHN	1	13,500	13,500
9	エンドパネル	奥行45cmキャビネット・トール下台用	EP-NLN-85 (L1WHN	1	17,000	17,000
10	間仕切り名人(デラックスタイプ)	ABタイプ、間口36cm用	MGマジキリAB360-320	1	13,000	13,000
11	間仕切り名人(デラックスタイプ)	APタイプ	MGマジキリAP030-370	8	2,500	20,000
12	間仕切り名人(デラックスタイプ)	ASタイプ	MGマジキリAS240-370	2	5,000	10,000
13	施工部材		シリコン(グレー)	1	1,000	1,000
周辺収納合計				34		¥985,300

御見積明細 キッチンパネル

NO	商品名	仕様	品番	数量	単価	金額
1	ホーローキッチンパネルHDタイプ	フロントパネル150、コンクリートライト	PZFN-150 (QCG)	2	18,300	36,600
2	ホーローキッチンパネルHDタイプ	フロントパネル135、コンクリートライト	PZFN-135 (QCG)	2	17,500	35,000
3	パネル施工キット	シリコン色(グレー)	パネルセコウキットS(G)-1	2	5,700	11,400
4	KP用エッジセット	アルミ製、シルバー	KPエッジセットA (S1)-2	1	10,000	10,000
キッチンパネル合計				7		¥93,000

商品総合計	41	¥1,078,300
-------	----	------------

※ 御見積明細の価格には消費税は含まれておりません。別途消費税が必要となります。

御名前 群馬-太田SR SK1 様

現場番号	C3268407	プラン番号	7405B-2504-0213T	作成日	2025/6/24
------	----------	-------	------------------	-----	-----------

《参考》別途 商品組付費

周辺収納商品組付費

¥42,000 (税込 ¥46,200)

キッチンパネル商品組付費

別途

※ 商品組付費は現場の状況により変動する事があります。又、給水・給湯・ガス・ダクト・電気等の接続工事は含まれておりません。


()内の価格は税込価格＜税率10%＞を表示しています。

■必ずご確認ください。

- ・天井高さ、吊戸棚・レンジフード取付高さをご確認ください。
- ・《 》内寸法は参考寸法です。


■表示記号について

- ・KP：キッチンパネル

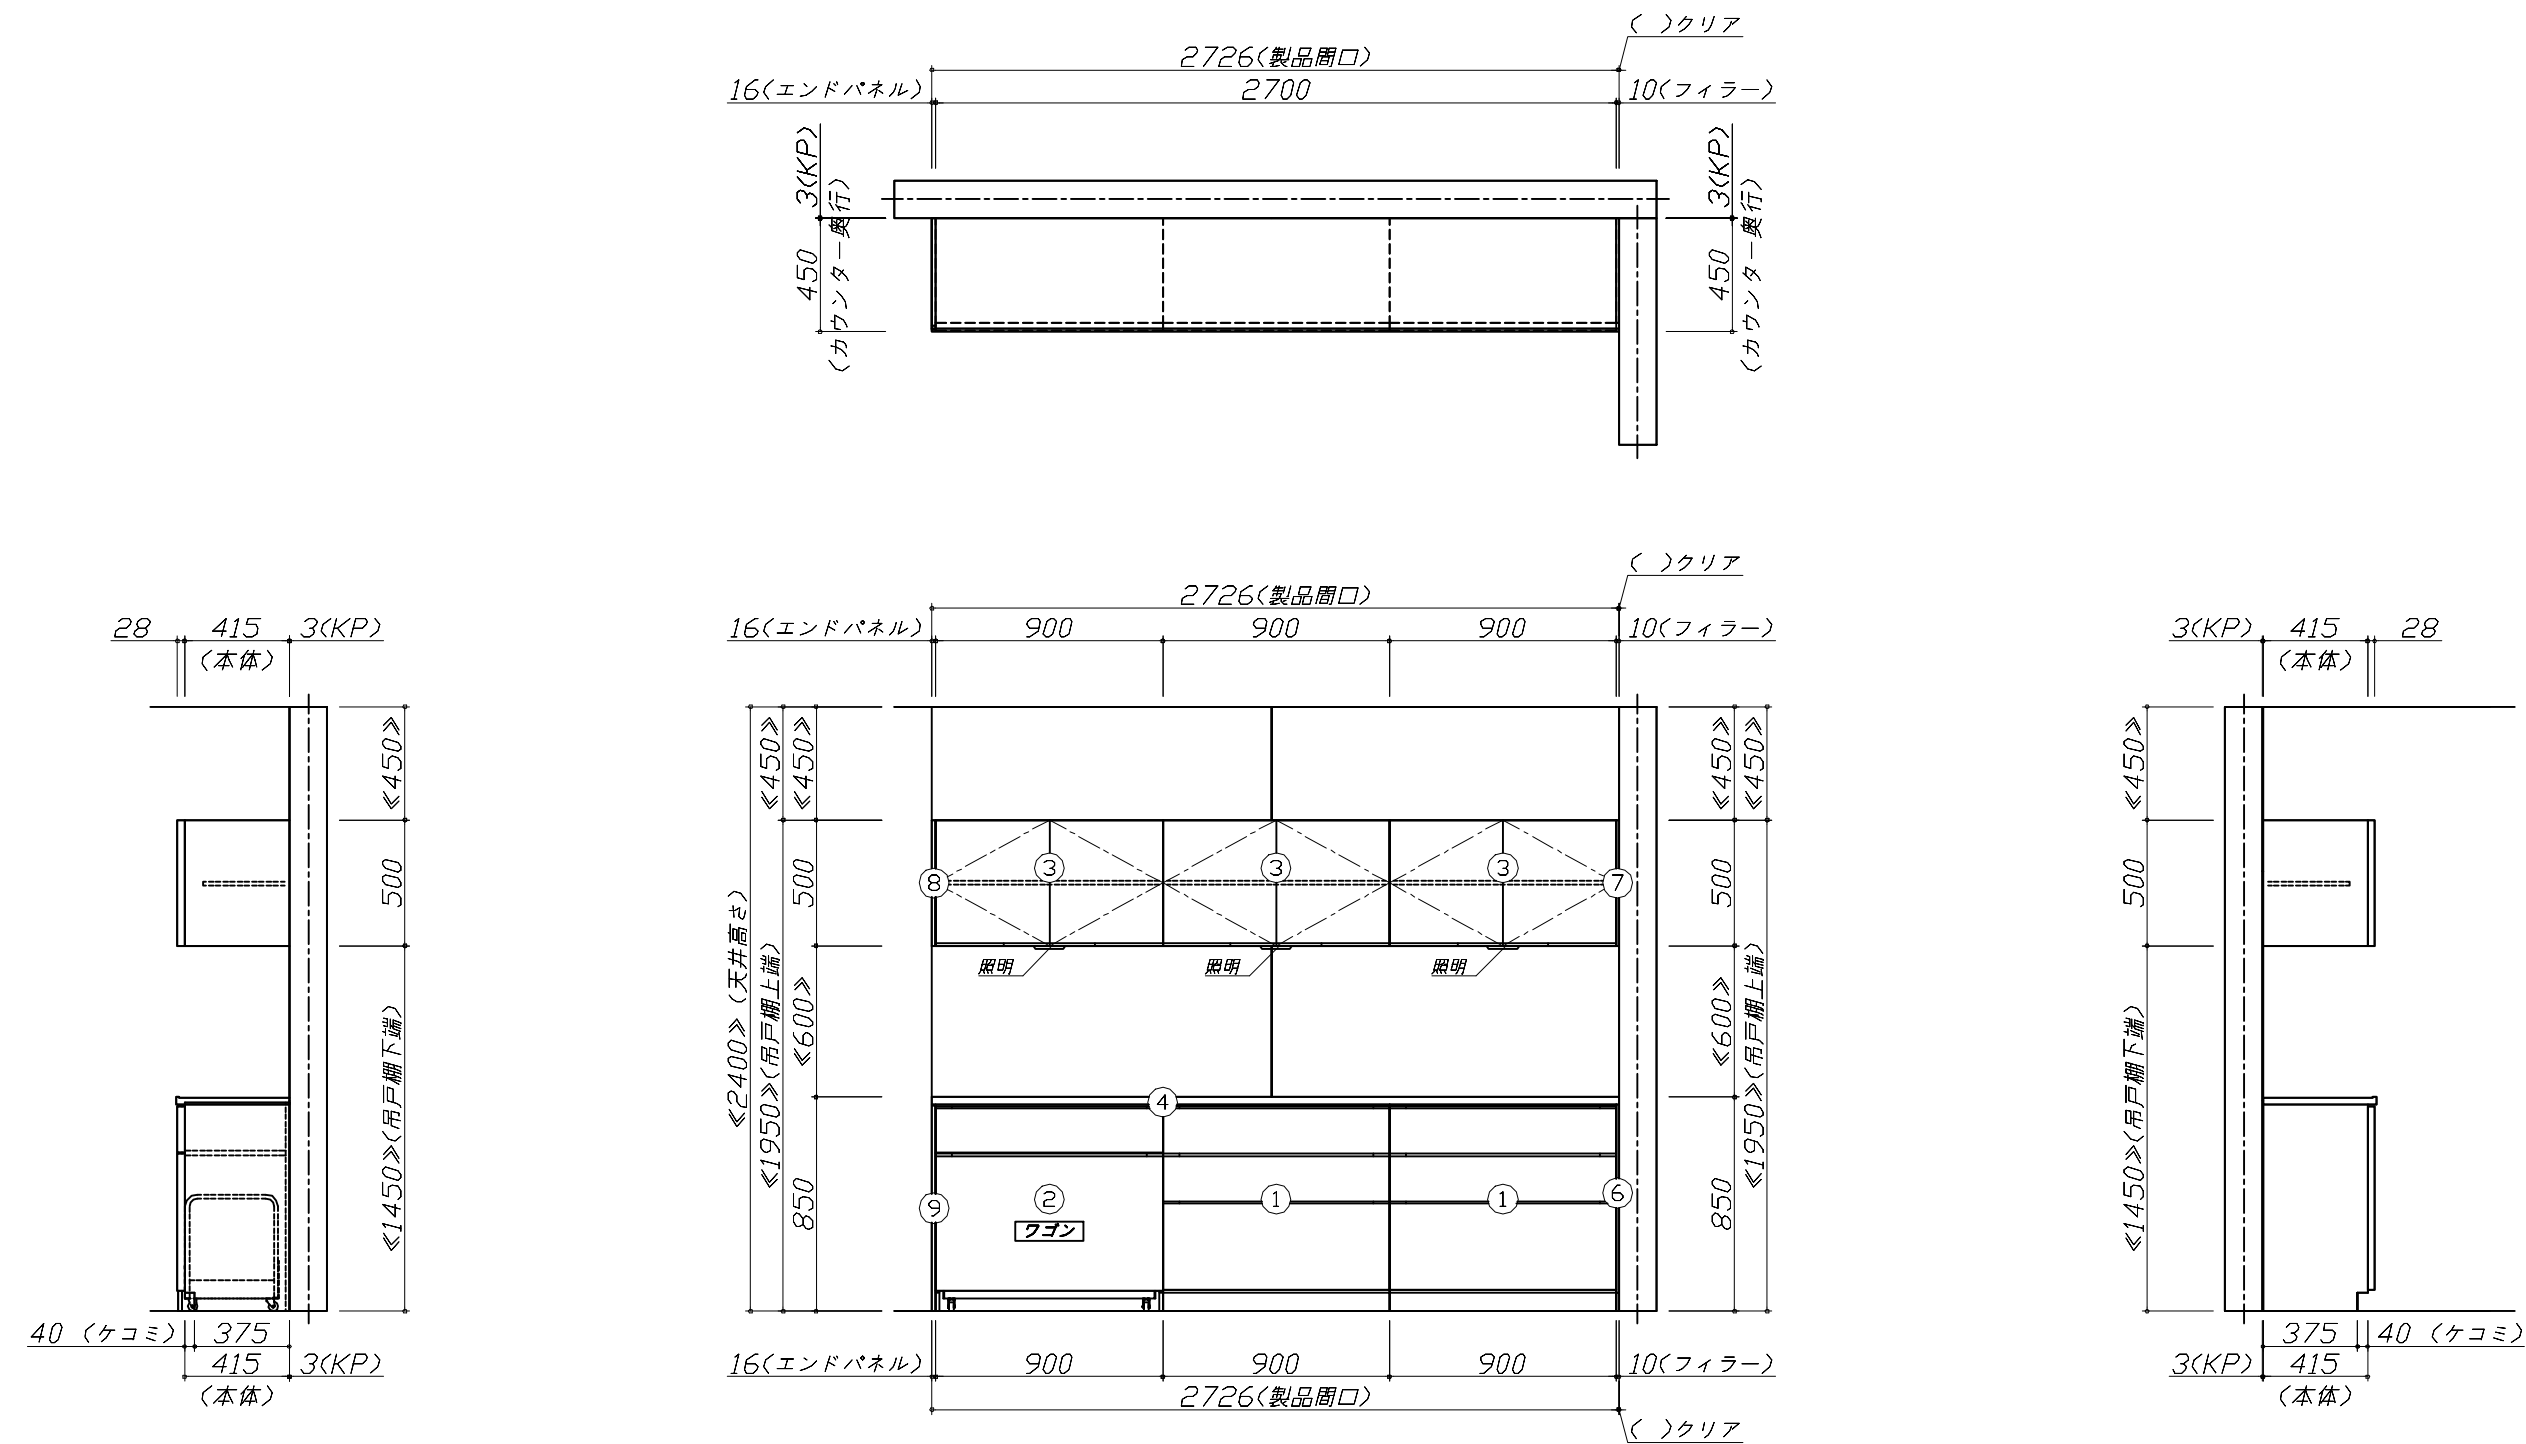

Takara standard タカラスタンダード株式会社	現場名称： 群馬-太田SR SK1様邸	ホーローシステムキッチン LEMURE レミュー	姿図 1	縮 尺： 1 / 30
	現場番号： C3268407	プラン番号： 7405B-2504-0213T	作成日： 2025年6月24日	
	太田営業所	担当営業 ：	担当アドバイザー： ①	

縮尺：A3サイズ等倍

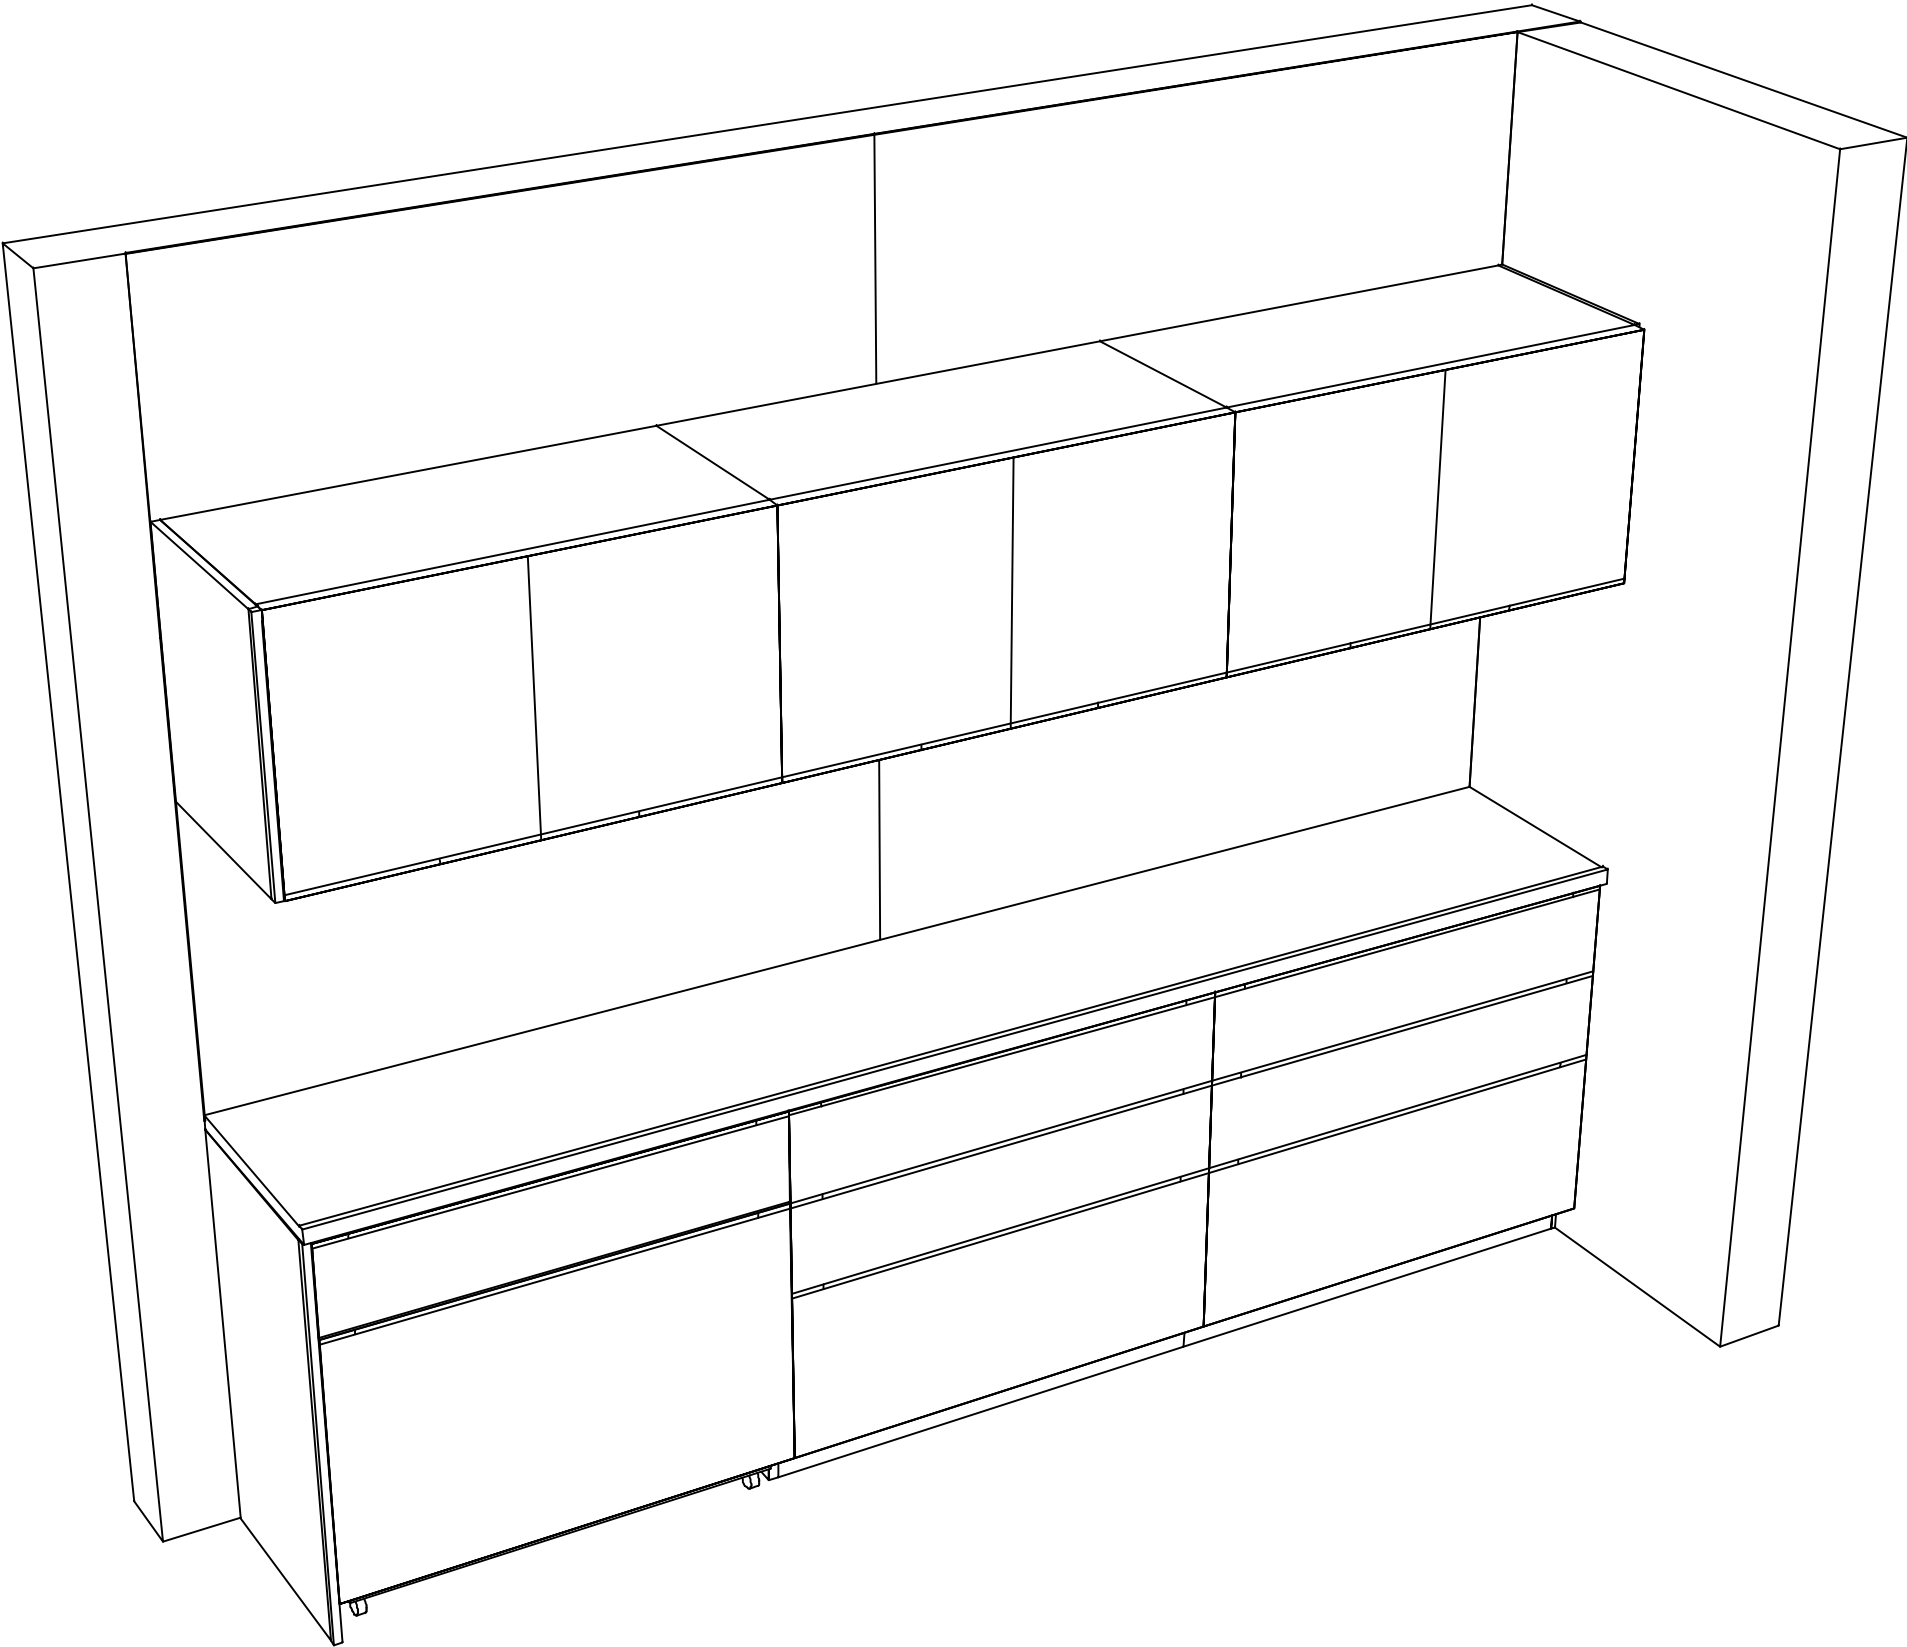

Takara standard タカラスタンダード株式会社	現場名称： 群馬-太田SR SK1様邸	ホーローシステムキッチン LEMURE レミュー	姿図 2	縮 尺： 1 / 30
	現場番号： C3268407	プラン番号： 7405B-2504-0213T	作成日： 2025年6月24日	
	太田営業所	担当営業 ：	担当アドバイザー： ①	

縮尺：A3サイズ等倍

■商品仕様概要

商品仕様	商品シリーズ	ホーローシステムキッチン LEMURE レミュー
	タイプ	-
	扉カラー	-
	引手種類	-
	天板形状・周口	-
		-
	奥行	-
	天板高さ	-
	キッチンパネル	-
	キッチンパネルカラー	-
	見切り・エッジ材	-

■商品仕様書（キッチン側）

品目	仕様		備考
天板	材質	-	
	シンク	-	
	部品	-	
		-	
		-	
		-	
下台	本体	-	
	底板	-	
	引出し	-	
	レール・丁番	-	
	部品(標準)	-	
	部品(オプション)	-	
設備仕様（下台）	水栓1	-	
	水栓2	-	
	食器洗い乾燥機	-	
	加熱機器(本体)	-	
	加熱機器(トッププレート)	-	
	加熱機器(レンジ)	-	
吊戸棚	本体	-	
	耐震ラッチ	-	
	部品	-	
レンジフード	品名	-	
	ファン仕様	-	
	部品	-	
		-	
		-	
		-	
設備仕様（上台）	照明ユニット	-	
	アイラック	-	
	電動昇降吊戸棚	-	
	昇降棚	-	
エンドパネル	材質	-	
		-	
		-	
		-	
		-	
天井幕板	品名	-	

■商品仕様書（周辺収納側）

品目	仕様			備考	
周辺仕様	周辺扉カラー	白磁・引手仕様			
	周辺引手タイプ	ハット型引手タイプ			
	キッチンパネル	HDタイプ：コンクリート			
トールユニット	本体	－			
	底板	－			
	引出し	－			
	レール	－			
	丁番	－			
	耐震ラッチ	－			
	部品	－			
カウンターユニット	本体	木製	色	ホワイト	F-HAL135はホーロー製
	底板	木製			
	レール	ソフトクローズレール			
	丁番	－			
家電収納	本体	－			
	部品	－			
周辺カウンター	材質	クォーツストーン	色	ホワイトクレイ	
吊戸棚	本体	化粧ボード	色	ホワイト	
	耐震ラッチ	有			
	部品	棚板			
設備仕様（上台）	アイラック	－			
エンドパネル	材質	ホーロー製	色	白磁	
		－			
天井幕板	品名	－			


基本工事区分について

本説明書は、キッチンの本体組立・設置と関連工事（建設工事）である 大工工事、電気工事、ガス配管工事、管工事（給排水）などと区別して説明しています。

建設工事は関連する法令・規定に従って法的有資格者による工事が必要になります。

流通業者様からの発注で下請けとして本体の「取付・設置」を行う場合は、建設工事部分とキッチン本体「取付・設置」を区別して行ってください。

設置前工事、設置後工事の一部でも含む場合は、建設工事となります。

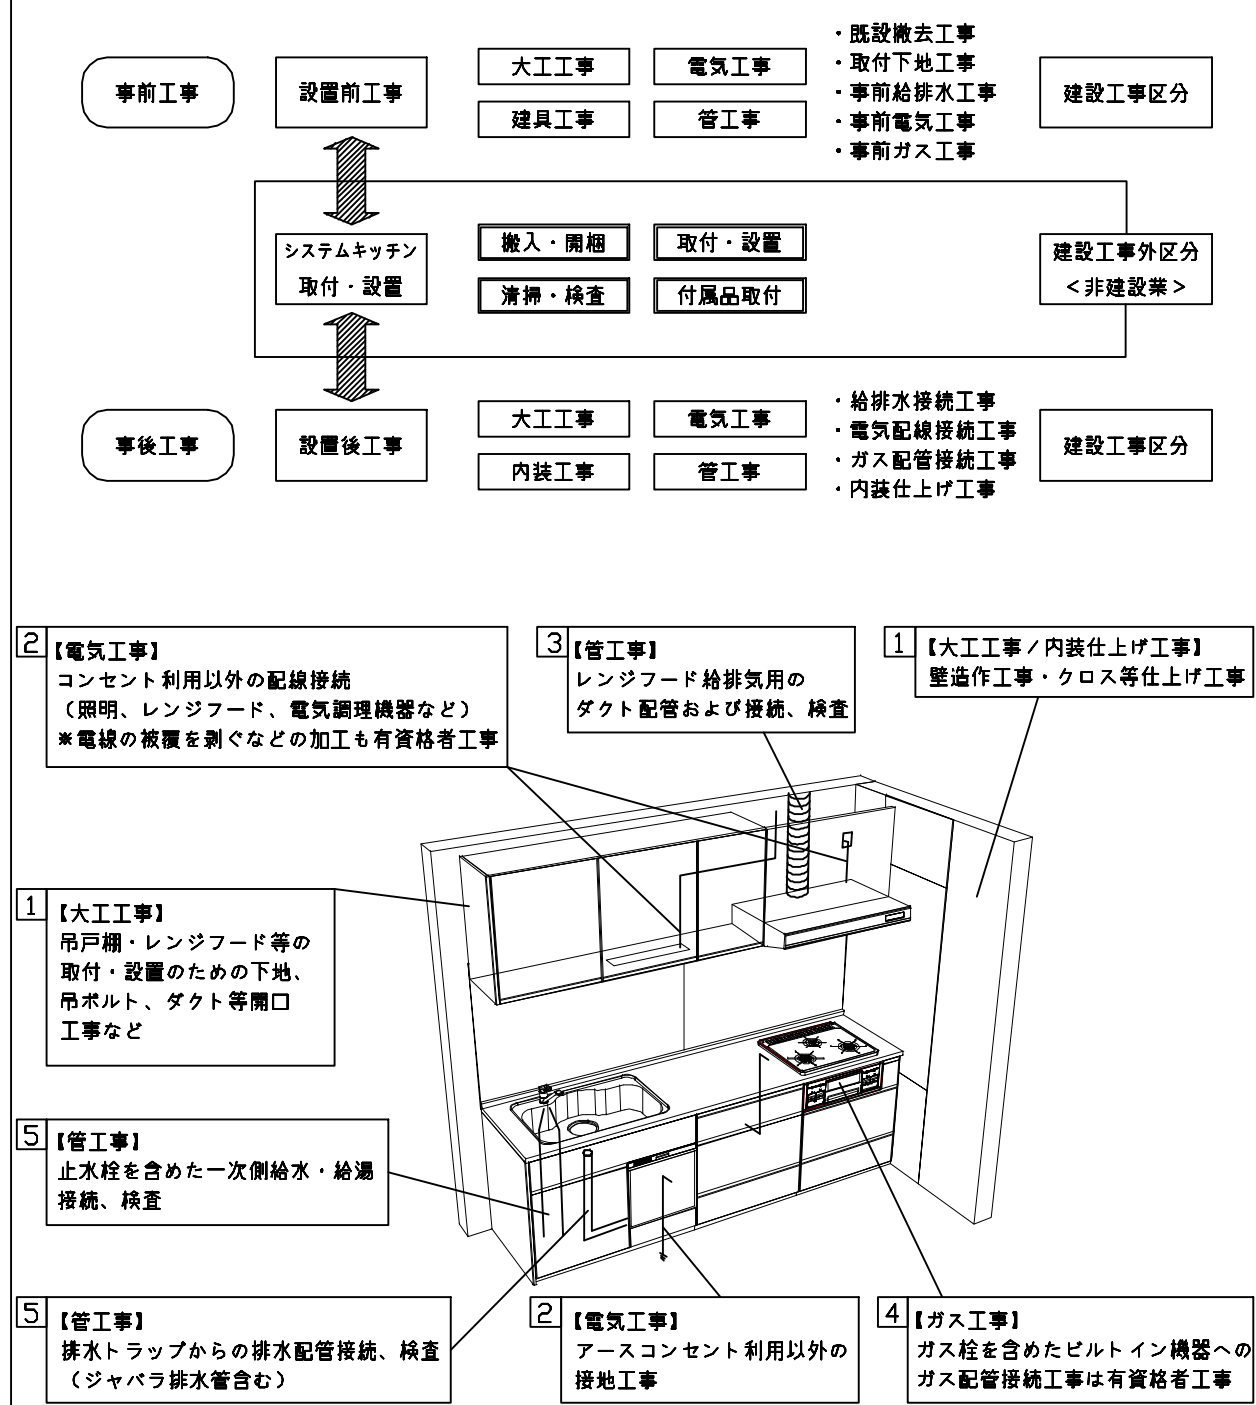

■システムキッチン 工事区分

参考：キッチン・バス工業会『工事区分ガイドライン』

工事区分	部位 (図)	業種区分	作業名称（区分）	建設工事			建設工事外		作業内容
				大工 工事	管 工事	電気 工事	設備・ ガス機器 設置	キ ッ チ ン 取 付	
設置前工事	1 3	大工 管	外壁の開口工事	○	○				レンジフードのダクト用の建築壁の穴あけ工事
			建築壁の下地処理工事	○					ウォールキャビネット等の取付のための壁下地処理工事
			幕板取付壁下地処理工事	○					天井・壁等の幕板等取付のための下地処理工事
			アンカー、吊ボルト工事	○					吊戸棚、レンジフード等のアンカー、吊ボルト工事
			換気機器用ダクトの関連工事		○	○			建築物の事前ダクト配管等の工事
	2	電気	キッチンパネル下地処理工事	○					キッチンパネルを貼るための建築壁の下地処理工事
			レンジフードの電気工事			○			建築の屋内配線と配線器具（コンセント）工事
			I H調理機器の電気工事			○			I H調理機器専用の200Vの事前電気工事
			ウォールキャビネット部分の電気工事			○			照明器具等の電気工事
			電動昇降吊戸棚の電気工事			○			電動昇降吊戸棚の専用電源・アース工事
			食器洗い乾燥機の電源・アース工事			○			食器洗い乾燥機の専用電源・アース工事
			水栓の電気工事			○			タッチレス水栓、アルカリイオン整水器の電気工事
	4	ガス	ガス調理機器のガス配管工事		○				ガス調理機器用の事前ガス配管工事
	5	管	排水配管の立上げ工事		○				キッチン排水用の所定位置への排水配管立上げ工事
			給水・給湯配管の立上げ工事		○				キッチン専用の所定位置への給水給湯配管立上げ工事
			食器洗い乾燥機の給排水配管工事		○				食器洗い乾燥機用の専用給水(給湯)・排水配管事前工事
システムキッチン 本体取付・設置		建設工事 外区分	キッチンパネルの取付 【注記 1】					☐	製品を加工して建築下地へ取付
			製品間のシリコン充填 【注記 2】					☐	製品間の隙間を仕上げる処理作業
			レンジフードの取付 【注記 1】					☐	本体及び化粧パネルを取付ける作業
			ウォールキャビネットの取付					☐	ウォールキャビネットを取付ける作業
			電動昇降吊戸棚の取付					☐	電動昇降吊戸棚を取付ける作業
			ベースキャビネット・ワークトップの取付					☐	ベースキャビネット・ワークトップの組立・調整して設置する作業
			排水部品の組立 【注記 3】				☐	☐	排水部品とシンクの組立
			水栓類の組立・ワークトップへの取付 【注記 1】				☐	☐	水栓、浄水器同梱部材の組立（ワークトップへの取付）
			ビルトイン機器の取付 【注記 1】				☐	☐	ビルトイン機器のキッチン本体への組込作業
			試運転・完成検査 【注記 4】				☐	☐	完成後の試運転、性能確認検査
設置後工事	2 3	電気 管	ウォールキャビネット照明器具工事			○			事前配線の電源線と照明器具の接続、検査
			電気配線器具の取付			○			スイッチ、コンセント等の電気配線工事
			レンジフードとダクト接続工事		○				建築ダクトとレンジフードの接続、検査
	4	ガス	その他電化機器の工事			○			電化機器と電源線、アースの接続工事
			ガス調理機器のガス配管接続工事				☐		ガス調理機器とガス栓との接続工事（資格要）
	5	管	給水・給湯配管と水栓の接続工事		○				給水・給湯の一次側と水栓の接続、検査
			給水・給湯配管とオプション機器の接続工事		○				オプション機器と一次側給排水の接続、検査
			建築創排水配管への接続工事		○				キッチン排水配管と建築創排水配管の接続、検査

※【注記 1】原則、現場支給製品は支給側で取付実施とする

※【注記 2】当社製品間のみ実施する場合が多い。但し、現場により打合せにて作業範囲を決定する場合がある

※【注記 3】給排水配管の仕様や状況により、排水部品の組立作業範囲を打合せにて決定する

※【注記 4】製品の完成検査、試運転は、工事完成後に行う場合が多い。但し、原則、商品取付完了時に検査、試運転が可能な範囲のみキッチン設置者が実施する

■必ずご確認ください。

・天井高さ、吊戸棚・レンジフード取付高さをご確認ください。

・《 》内寸法は参考寸法です。

■設備図の見方、表示記号について

・寸法はキッチンパネル厚みとクリア寸法を含んでいません。

・KP：キッチンパネル

■必ずお読みください

1)以下の工事・部材は別途ご用意ください。

・周囲躯体、仕上げ、取付用下地工事

・ダクト工事、壁面開口、屋外化粧カバー取付等


・給排水配管、電気配線、ガス配管及び接続工事

2)本体の取付以外の関連工事は法的有資格者による工事が必要になります。

・大工工事、電気工事、ガス配管工事、管工事、建具工事等

■機器類電源詳細

1	ダウンライト照明用電源	100V・コト'必要長さ1m	9
---	-------------	----------------	---

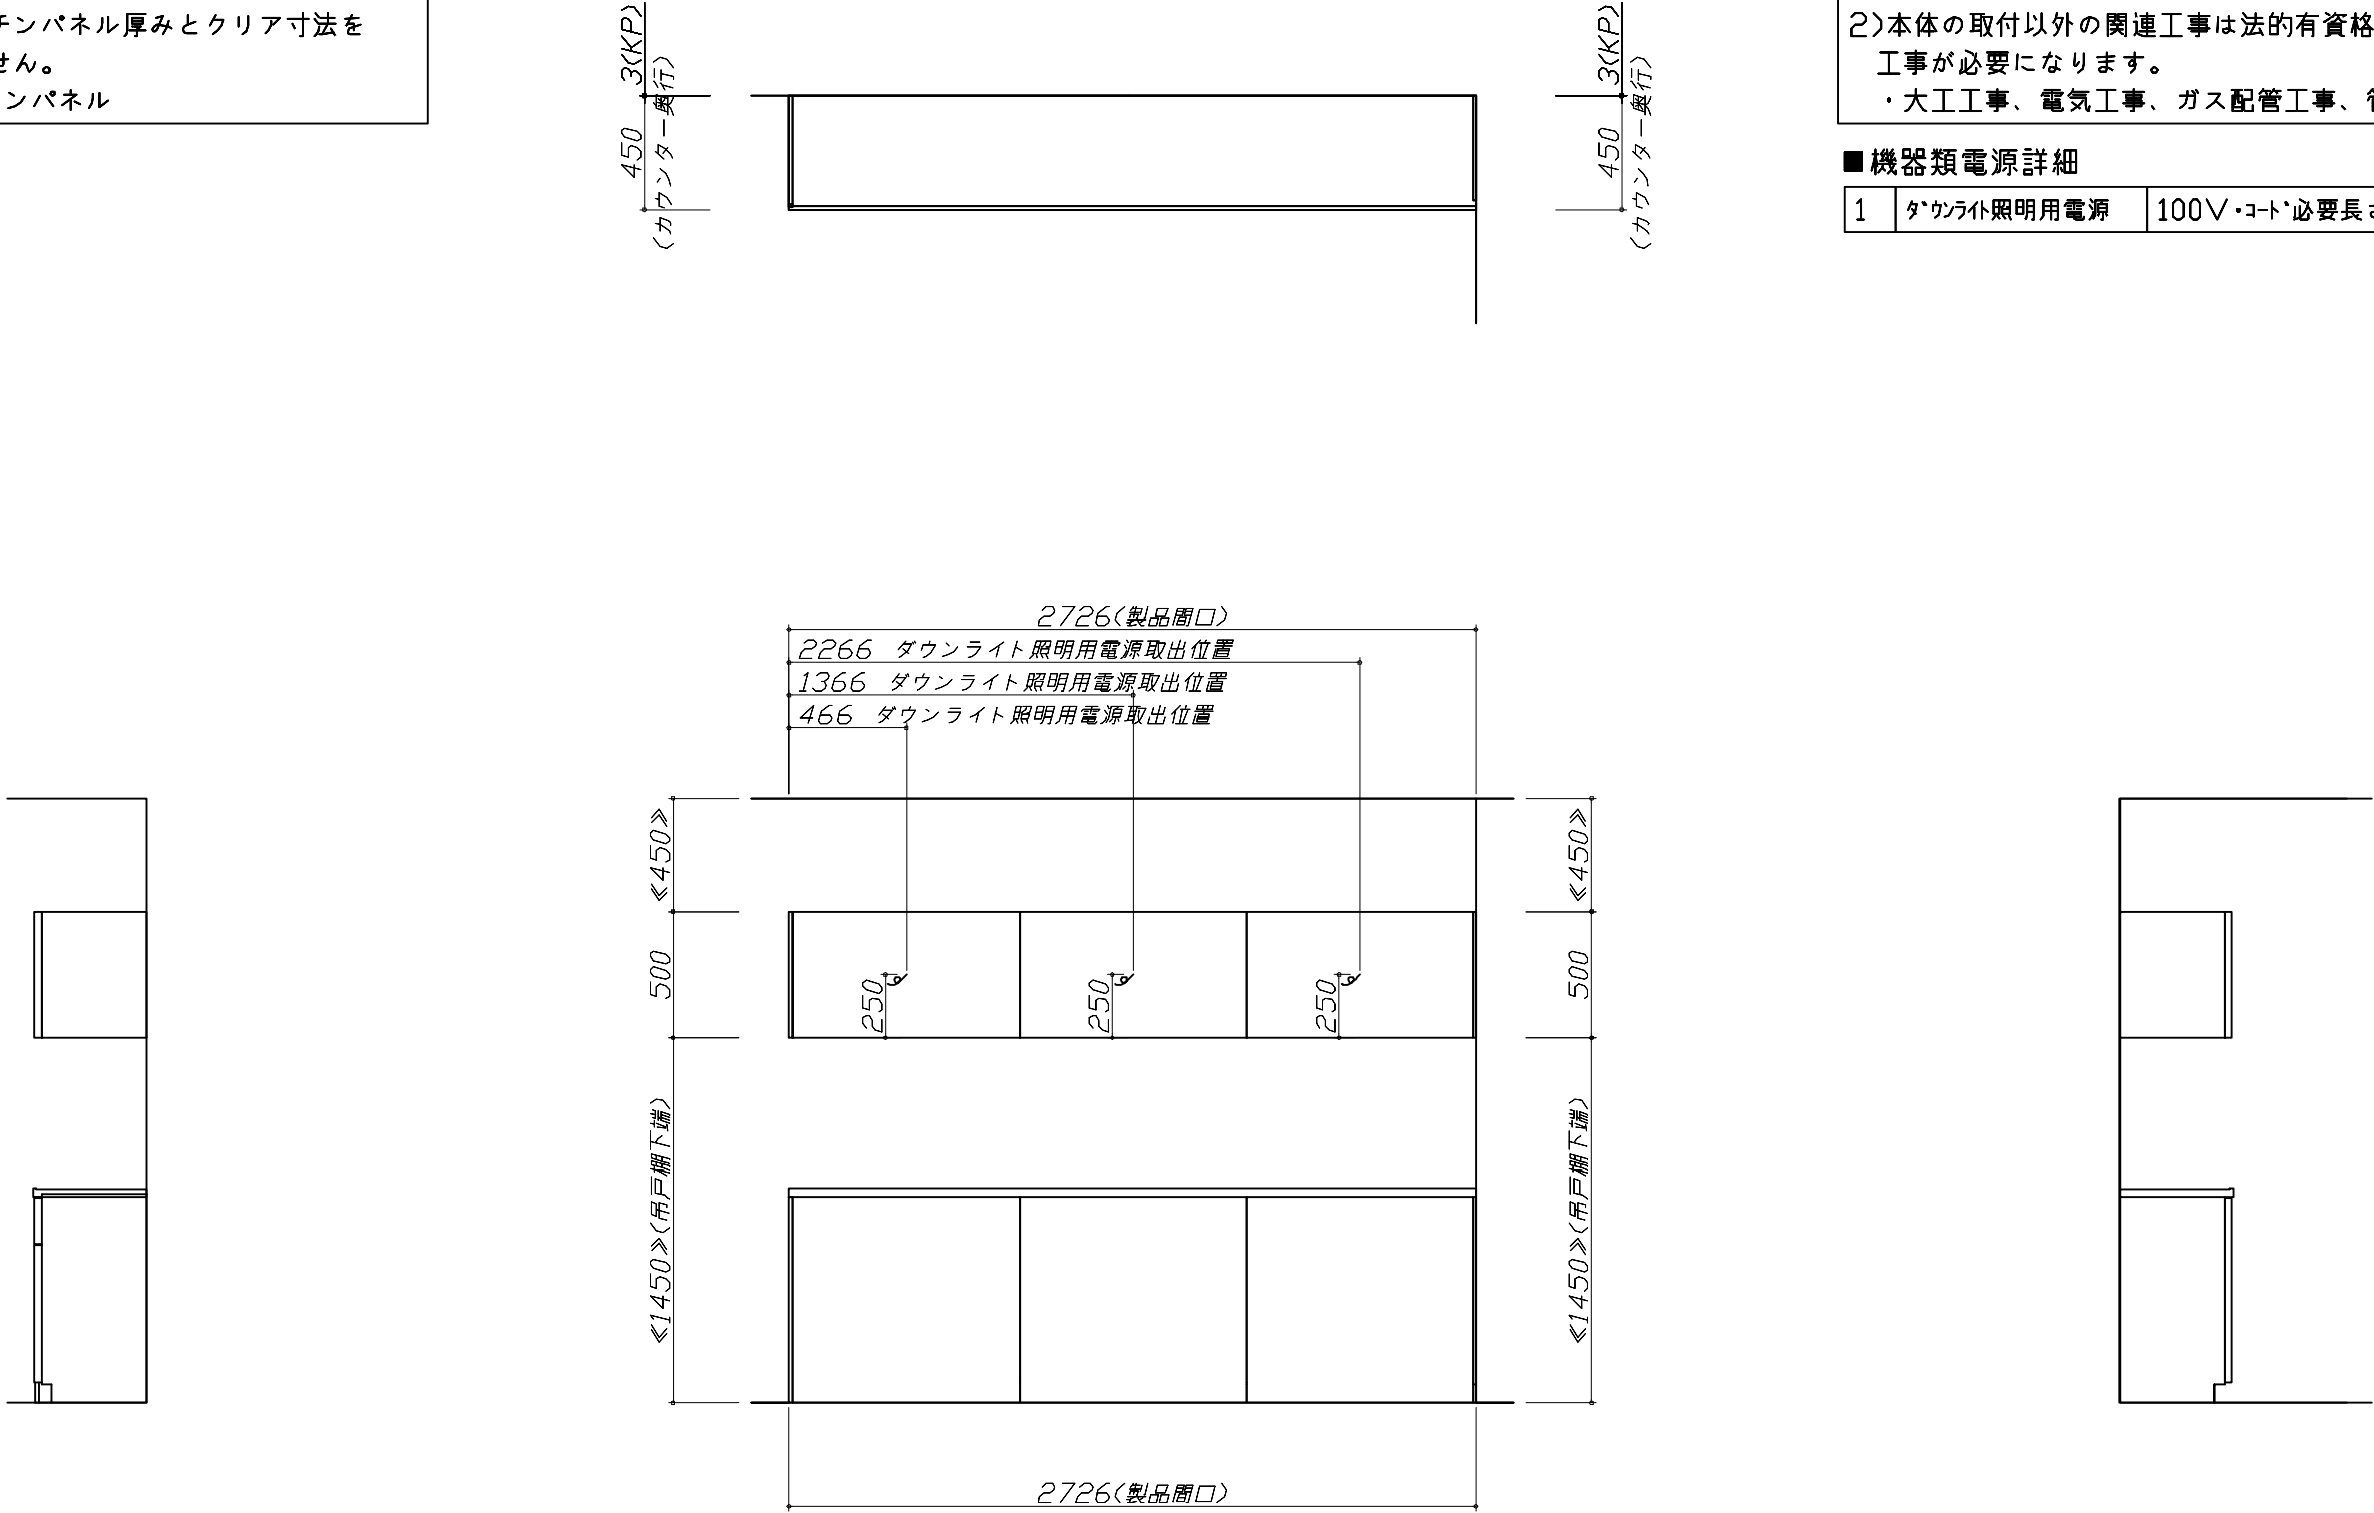

ダウンライト用吊戸 電気配線参考図 <ダウンライト(877NWH/BK)1トウ> <ダウンライト(877NWH/BK)2トウ> 電気工事 1200/900/750/600 700/600/500 250 <壁側> 電源取出位置 照明器具 90/75/60開口(1灯) 照明器具 120開口(2灯) 電源電線 照明器具 180 12081 配線長さ 550mm 吊戸開口 消費電力 120 7W 90/75/60 3.5W				
エンド取り合い詳細図 【周辺 右側】 10(フィラー) ()クリア ()枠チリ ■留意事項 引出しを開けたときにドア枠・窓枠・巾木と干渉しないようクリアを確保してください。				
Takara standard タカラスタンダード株式会社	現場名称： 群馬ー太田SR SK1様邸	ホーローシステムキッチン LEMURE レミュー	詳細図 1	縮 尺： FREE
	現場番号： C3268407	プラン番号： 7405B-2504-0213T	作成日： 2025年6月24日	
	太田営業所	担当営業 ：	担当アドバイザー： ①	