

ホーローシステムキッチン 御見積書

御名前 北海道-札幌SR SK3 様

業者 様

商品名 Treasia トレーシア

作成日 2023年11月6日
プラン番号 1200A-2311-0224T
現場番号 C3358958

タカラスタANDARD株式会社
◆北海道支店 販売課
北海道札幌市白石区
TEL 011-862-6111 / FAX 011-862-6183

◆札幌ショールーム
TEL 011-862-6157 / FAX 011-862-1155

商品
御見積金額 **¥1,205,700 (税込 ¥1,326,270)**

()内の価格は税込価格<税率10%>を表示しています。

《参考》別途 商品組付費 **¥116,000 (税込 ¥127,600)**

- ※ 商品御見積金額には商品組付費は含まれておりません。
- ※ 商品組付費には配送・搬入・商品組付等の費用を含んでいます。
- ※ 商品組付費は現場の状況により変動する事があります。
又、給水・給湯・ガス・ダクト・電気等の接続工事は含まれておりません。

◆ 御見積仕様 ★ 御見積のカラー表示は参考です。最終発注時には必ず御確認下さい。

《キッチン》

奥行	奥行65cm
キッチン本体サイズ	I型255cm
天板高さ	85cm
扉カラー	コンクリートグレー・ブラックモール
キッチンパネル	HDタイプ:コンクリートダーク
引手タイプ	ハンドル引手タイプ
ワークトップ材質	アクリル人造大理石
カラー	モデルートブラック
水栓	ハンドシャワー水栓
食器洗い乾燥機	なし
加熱機器	60cmハイパーガラスコートトップガスコンロ
レンジ機器	なし
ガス種	LPG
周波数	50Hz

◆ 御確認事項

担当営業	担当アドバイザー	プラン作成者
		白山

◆ 備考

御名前 北海道-札幌SR SK3

様

現場番号	C3358958	プラン番号	1200A-2311-0224T	作成日	2023/11/6
------	----------	-------	------------------	-----	-----------

御見積明細 キッチン

★ 御見積のカラー表示は参考です。最終発注時には必ず御確認下さい。

NO	商品名	仕様	品番	数量	単価	金額
1	人造大理石ワークトップ	家事らくシンク(ホワイト)	U7I1255 TALW	1	233,000	233,000
2	シンクキャビネット	足元スライド	F-RNVM105K-5(VTGKG)	1	150,500	150,500
3	調理台キャビネット	足元スライド(3段引出し)	F-TFVZ075 -5(VTGKG)	1	100,500	100,500
4	コンロ用キャビネット	足元スライド、ミキリ対応	F-KTVZ075JR5(VTGKG)	1	94,500	94,500
5	水栓	エコタイプハンドシャワー水栓、ブラック	KM6061ECM5TKC	1	101,000	101,000
6	ガス加熱機器(ハイパ-ガラスコート)	両面焼き	TN72W60CK	1		
	ガス加熱機器(本体)	ブラック	TN72W60C P	1	115,500	115,500
	ガス加熱機器(トッププレート)	クリアパールブラック	TN72-60TP-CK	1	26,000	26,000
	【ベースキャビネット小計】			8		821,000
7	ウォールキャビネット	大型不燃吊戸	W-M A165FR (VTGKF-D)	1	63,500	63,500
8	エンドパネル	奥行65cmキャビネット用	EP-XN-85 (VTGKD)	1	11,500	11,500
9	エンドパネル	ウォールキャビネット、電動昇降、VUSVDS用	EP-WM (VTGKD)	1	8,500	8,500
10	施工キット		PZ-ST セコウキット(S)-1	1	3,500	3,500
11	前台輪カバー		P-DC105 -5(K)	1	4,000	4,000
12	前台輪カバー		P-DC075 -5(K)	1	3,500	3,500
13	前台輪カバー		P-DC073 -5(K)	1	3,500	3,500
14	まな板	家事らくシンク用	マナイタVAE	1	8,500	8,500
15	水切りプレート	家事らくシンク用	ミズキリプレートVAE	1	6,000	6,000
16	間仕切り名人	Tタイプ、かくせるラック併設用	MGマジキリP TC 1	4	3,900	15,600
17	かくせるホ-ローボックス	間口73cm用	トビウラHS- 73N	1	7,000	7,000
18	かくせるホ-ローボックス	間口75cm用	トビウラHS- 75N	1	7,000	7,000
19	吊戸下ホ-ローパネル	直線用、ホワイト	PZT -185 (SW)	1	11,500	11,500
20	施工部材		シリコン(クリア2)	1	1,000	1,000
21	施工部材		シリコン(ブラック)	1	1,000	1,000
	小計			18		155,600
	※レンジフード(本体)	シロッコファン、ブラック、加熱機器連動	VRAE-E902ADR(SQ)N	1	131,000	131,000
	※レンジフード用前面パネル	扉同色	VZP-90-655HN(TG)	1	9,000	9,000
	※シロッコファン用排気金具	左右・後方排気接続用	VMHマルチタケナケL	1	2,500	2,500
	キッチン合計			29		¥1,119,100

御名前 北海道-札幌SR SK3 様

現場番号	C3358958	プラン番号	1200A-2311-0224T	作成日	2023/11/6
------	----------	-------	------------------	-----	-----------

御見積明細 キッチンパネル

NO	商品名	仕様	品番	数量	単価	金額
1	ホーローキッチンパネルHDタイプ	サイドパネル、コンクリートダーク	PZS-90 (QCQ)	1	30,400	30,400
2	KP用エッジセット	樹脂製、チャコールグレー	KPエッジセットJ (CG)-2	2	2,800	5,600
3	パネル施工キット	シリコン色(アンバー)	パネルセコウキットS(B)-1	1	5,700	5,700
4	ホーローキッチンパネルHDタイプ	フロントパネル135、コンクリートダーク	PZFN-135 (QCQ)	1	17,500	17,500
5	ホーローキッチンパネルHDタイプ	窓パネル150、コンクリートダーク	PZW -150 (QCQ)	2	13,700	27,400
キッチンパネル合計				7		¥86,600

商品総合計	36	¥1,205,700
-------	----	------------

※ 御見積明細の価格には消費税は含まれておりません。別途消費税が必要となります。

《参考》別途 商品組付費

キッチン商品組付費 ¥82,000 (税込 ¥90,200)





キッチンパネル商品組付費 ¥34,000 (税込 ¥37,400)

※ 商品組付費は現場の状況により変動する事があります。又、給水・給湯・ガス・ダクト・電気等の接続工事は含まれておりません。

()内の価格は税込価格<税率10%>を表示しています。

■必ずご確認ください。
 ・天井高さ、吊戸棚・レンジフード取付高さをご確認ください。
 ・《 》内寸法は参考寸法です。
 ■表示記号について
 ・KP：キッチンパネル

■(19)吊戸下ホーローパネルあり

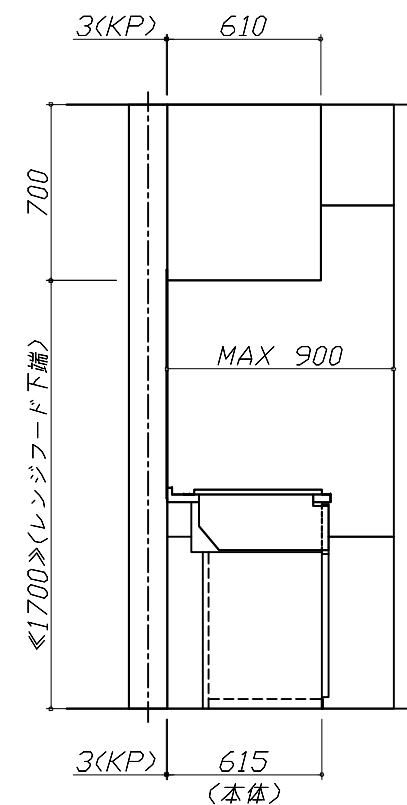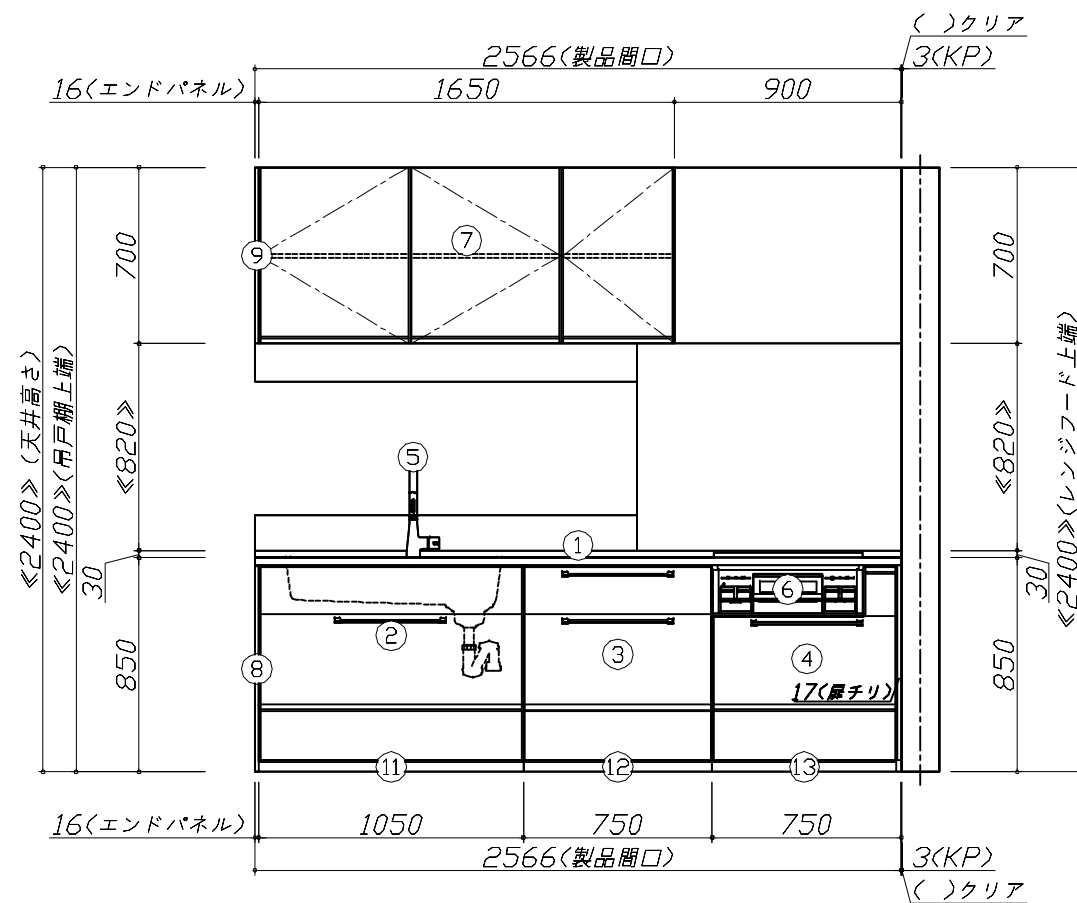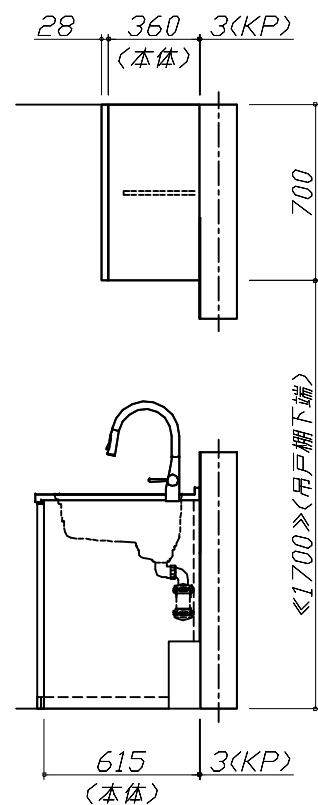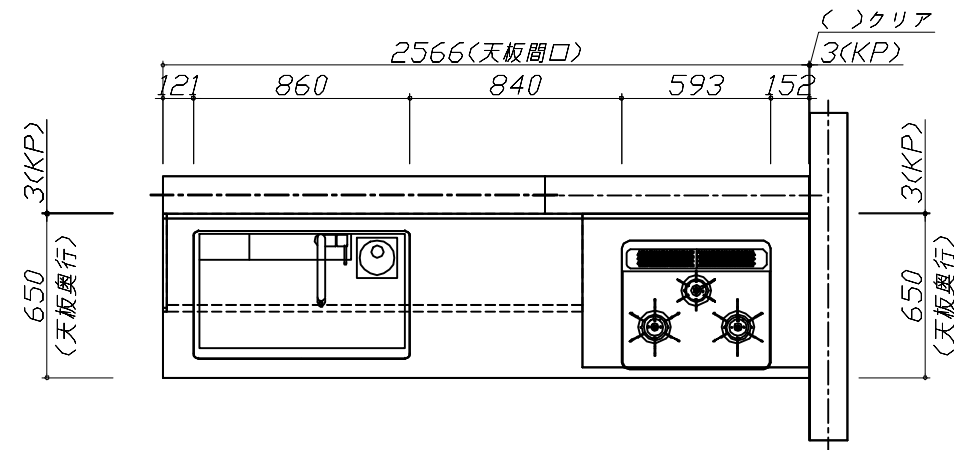


Takara standard
 タカラスタンダード株式会社

現場名称： 北海道-札幌SR SK3様邸
 現場番号： C3358958
 北海道支店 販売課

ホーローシステムキッチン Treasia トレーシア
 プラン番号： 1200A-2311-0224T
 担当営業：

姿図 1 縮尺： 1 / 30
 作成日： 2023年11月6日
 担当アドバイザー：

縮尺：A3サイズ等倍

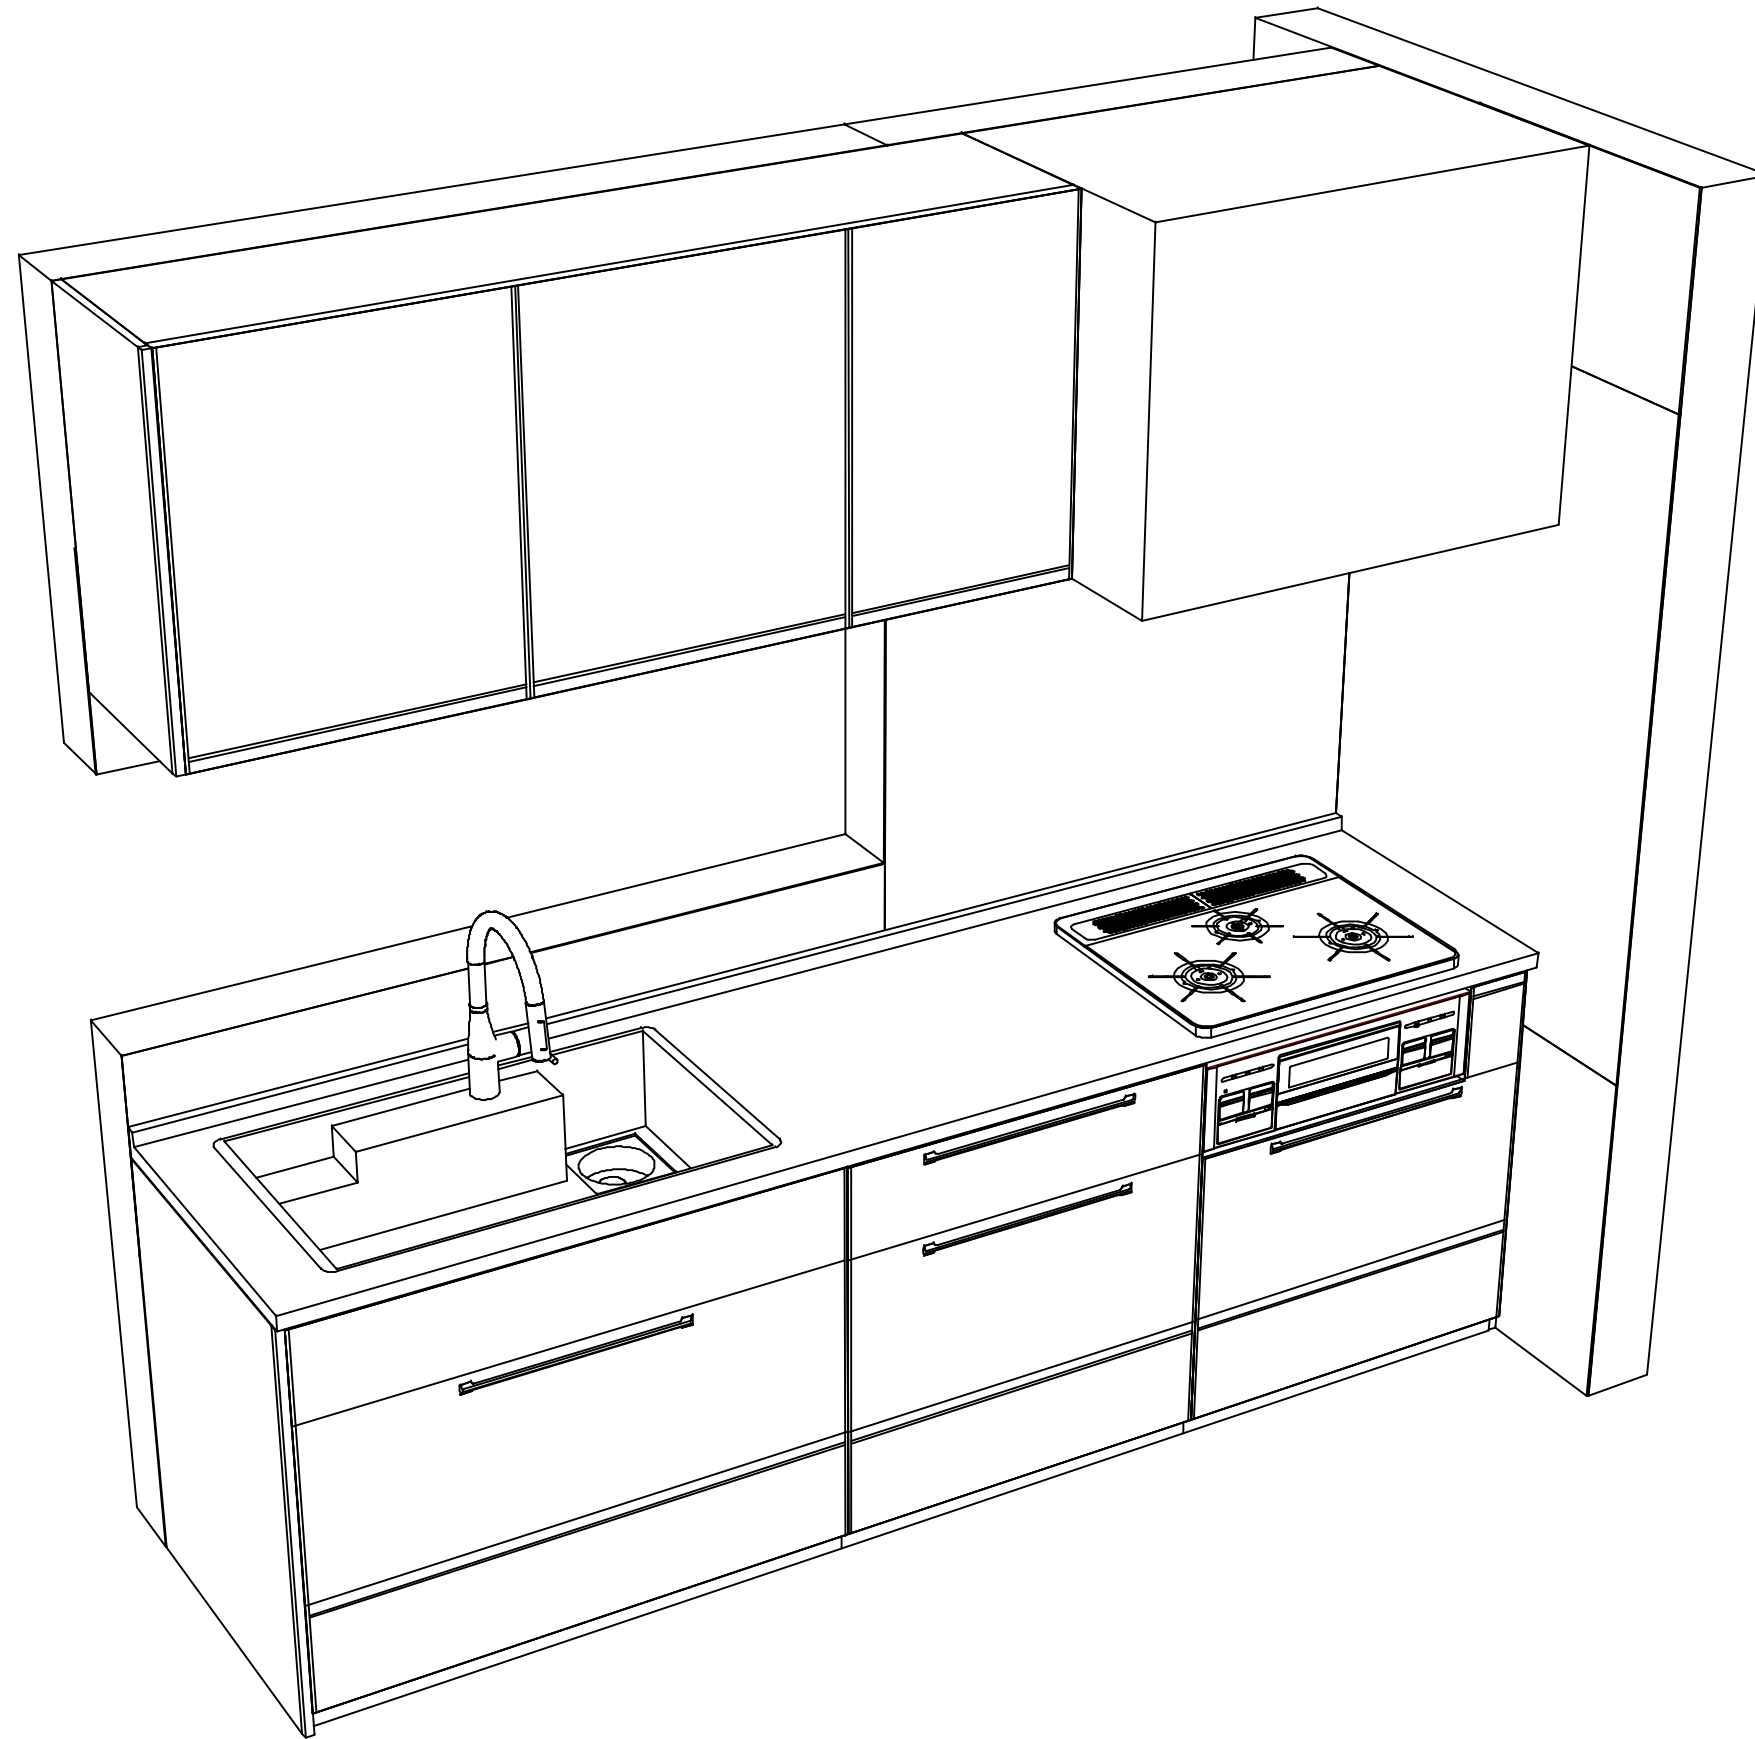

Takara standard
タカラスタンダード株式会社

現場名称： 北海道-札幌SR SK3様邸
現場番号： C3358958
北海道支店 販売課

ホーローシステムキッチン Treasia トレーシア
プラン番号： 1200A-2311-0224T
担当営業：

姿図 2
縮尺： 1 / 30
作成日： 2023年11月6日
担当アドバイザー：

縮尺：A3サイズ等倍