

ホーローシステムキッチン 御見積書

御名前 北海道-札幌SR SK8 様

業者 様

商品名 Treasia トレーシア

作成日 2023年11月23日
プラン番号 1200A-2311-0536T
現場番号 C3358978

タカラスタANDARD株式会社
◆北海道支店 販売課
北海道札幌市白石区
TEL 011-862-6111 / FAX 011-862-6183

◆札幌ショールーム
TEL 011-862-6157 / FAX 011-862-1155

商品
御見積金額 **¥1,040,800 (税込 ¥1,144,880)**

()内の価格は税込価格<税率10%>を表示しています。

《参考》別途 商品組付費 **¥116,000 (税込 ¥127,600)**

- ※ 商品御見積金額には商品組付費は含まれておりません。
- ※ 商品組付費には配送・搬入・商品組付等の費用を含んでいます。
- ※ 商品組付費は現場の状況により変動する事があります。
又、給水・給湯・ガス・ダクト・電気等の接続工事は含まれておりません。

◆ 御見積仕様

《キッチン》

奥行	奥行65cm
キッチン本体サイズ	I型255cm
天板高さ	90cm
扉カラー	アンティークホルダー・シルバーモール
キッチンパネル	HDタイプ:トラバーチンホワイト
引手タイプ	レール引手タイプ
ワークトップ材質	ステンレス
カラー	サンドエンボス加工
水栓	ハンドシャワー水栓
食器洗い乾燥機	シンク下設置間口45cmタイプ
加熱機器	60cmハイパーガラスコートトップガスコンロ
レンジ機器	なし
ガス種	LPG
周波数	50Hz

◆ 御確認事項

担当営業	担当アドバイザー	プラン作成者
		二川

◆ 備考

御名前 北海道-札幌SR SK8

様

現場番号	C3358978	プラン番号	1200A-2311-0536T	作成日	2023/11/23
------	----------	-------	------------------	-----	------------

御見積明細 キッチン

NO	商品名	仕様	品番	数量	単価	金額
1	ステンレスワークトップ	Zシンク(小物置き)	TTIJ255 TDRD-1	1	70,500	70,500
2	シンクキャビネット	スライド・シンク下食洗、うちにもホーロートレイ	F-RRXR105UR0(VAKVF)	1	118,500	118,500
3	食器洗い乾燥機	引出し式(シルバー色)	EW-45R2SMT	1	111,000	111,000
4	食器洗い乾燥機用前面パネル	扉同色	P-DWM45VL0(AKV)-1	1	16,500	16,500
5	調理台キャビネット	足元スライド(3段引出し)	F-TFVZ075 -0(VAKVF)	1	100,500	100,500
6	コンロ用キャビネット	足元スライド、ミキリ対応	F-KTVZ075JL0(VAKVF)	1	94,500	94,500
7	水栓	エコタイプハンドシャワー水栓	KM5021TTKEC	1	36,500	36,500
8	ガス加熱機器(ハイパ-ガラスコート)	両面焼き	TN72WV60CD	1		
	ガス加熱機器(本体)	シルバー	TN72WV60C P	1	115,500	115,500
	ガス加熱機器(トッププレート)	クリアパールダークグレー	TN72-60TP-CD	1	26,000	26,000
【ベースキャビネット小計】				10		689,500
9	ウォールキャビネット	大型不燃吊戸	W-M A165FL (VAKVF-D)	1	63,500	63,500
10	レンジフード(本体)	シロッコファン、シルバー	VRAT-902ADL(V)	1	76,000	76,000
	レンジフード用前面パネル	扉同色	VZP-90-655HN(AK)	1	9,000	9,000
11	シロッコファン用排気金具	左右・後方排気接続用	VMHマルダクカナグL	1	2,500	2,500
12	エンドパネル	奥行65cm下台用、ハイタイプ	EP-XH-90R (AKV)	1	30,000	30,000
13	エンドパネル	ウォールキャビネット、電動昇降、VUSVDS用	EP-WM (VAKVD)	1	8,500	8,500
14	施工キット		PZ-ST セコウキット(S)-1	1	3,500	3,500
15	水切り	Zシンク用	ミスクリZ-A	1	4,500	4,500
16	どこでもラック(アルミタイプ)	レードル掛け	MGD-KH(V)	1	5,000	5,000
17	かくせるラック	なべふた・まな板立て	MGTS-475	1	3,900	3,900
18	間仕切り名人	Tタイプ、かくせるラック併設用	MGマジキリP TC 1	4	3,900	15,600
19	スライドサブケース	調理キャビネット用	スライドサブケース	1	2,000	2,000
20	吊戸下ホーローパネル	直線用、ホワイト	PZT -185 (SW)	1	11,500	11,500
21	施工部材		シリコン(クリア2)	2	1,000	2,000
	小計			18		237,500
	※食器洗い乾燥機	引出し式(シルバー色)	EW-45R2SMT	1	-111,000	-111,000
	※食器洗い乾燥機用前面パネル	扉同色	P-DWM45VL0(AKV)-1	1	-16,500	-16,500
	※食器洗い乾燥機	引出し式(シルバー色)	EW-45V1SMT	1	149,000	149,000
	※食器洗い乾燥機用前面パネル	扉同色	P-DWM45VL0(AKV)-1	1	8,500	8,500
キッチン合計				32		¥957,000

御名前 北海道-札幌SR SK8 様

現場番号	C3358978	プラン番号	1200A-2311-0536T	作成日	2023/11/23
------	----------	-------	------------------	-----	------------

御見積明細 キッチンパネル

NO	商品名	仕様	品番	数量	単価	金額
1	ホーローキッチンパネルHDタイプ	サイドパネル、トラバーチンホワイト	PZS-90 (QTW)	1	30,400	30,400
2	KP用エッジセット	樹脂製、グレー	KPエッジセットJ (PG)-2	1	2,800	2,800
3	パネル施工キット	シリコン色(グレー)	パネルセコウキットS(G)-1	1	5,700	5,700
4	ホーローキッチンパネルHDタイプ	フロントパネル135、トラバーチンホワイト	PZFN-135 (QTW)	1	17,500	17,500
5	ホーローキッチンパネルHDタイプ	窓パネル150、トラバーチンホワイト	PZW -150 (QTW)	2	13,700	27,400
キッチンパネル合計				6		¥83,800

商品総合計	38	¥1,040,800
-------	----	------------

※ 御見積明細の価格には消費税は含まれておりません。別途消費税が必要となります。

《参考》別途 商品組付費

キッチン商品組付費 ¥82,000 (税込 ¥90,200)





キッチンパネル商品組付費 ¥34,000 (税込 ¥37,400)

※ 商品組付費は現場の状況により変動する事があります。又、給水・給湯・ガス・ダクト・電気等の接続工事は含まれておりません。

()内の価格は税込価格<税率10%>を表示しています。

- 必ずご確認ください。
 - ・天井高さ、吊戸棚・レンジフード取付高さをご確認ください。
 - ・《 》内寸法は参考寸法です。
- 表示記号について
 - ・KP：キッチンパネル

■《20》吊戸下ホーローパネルあり

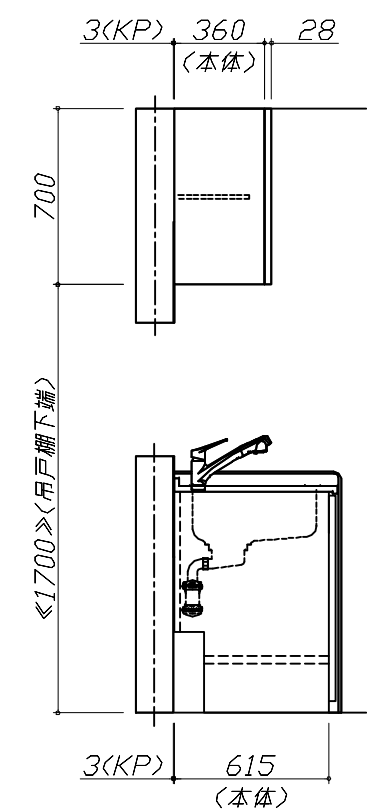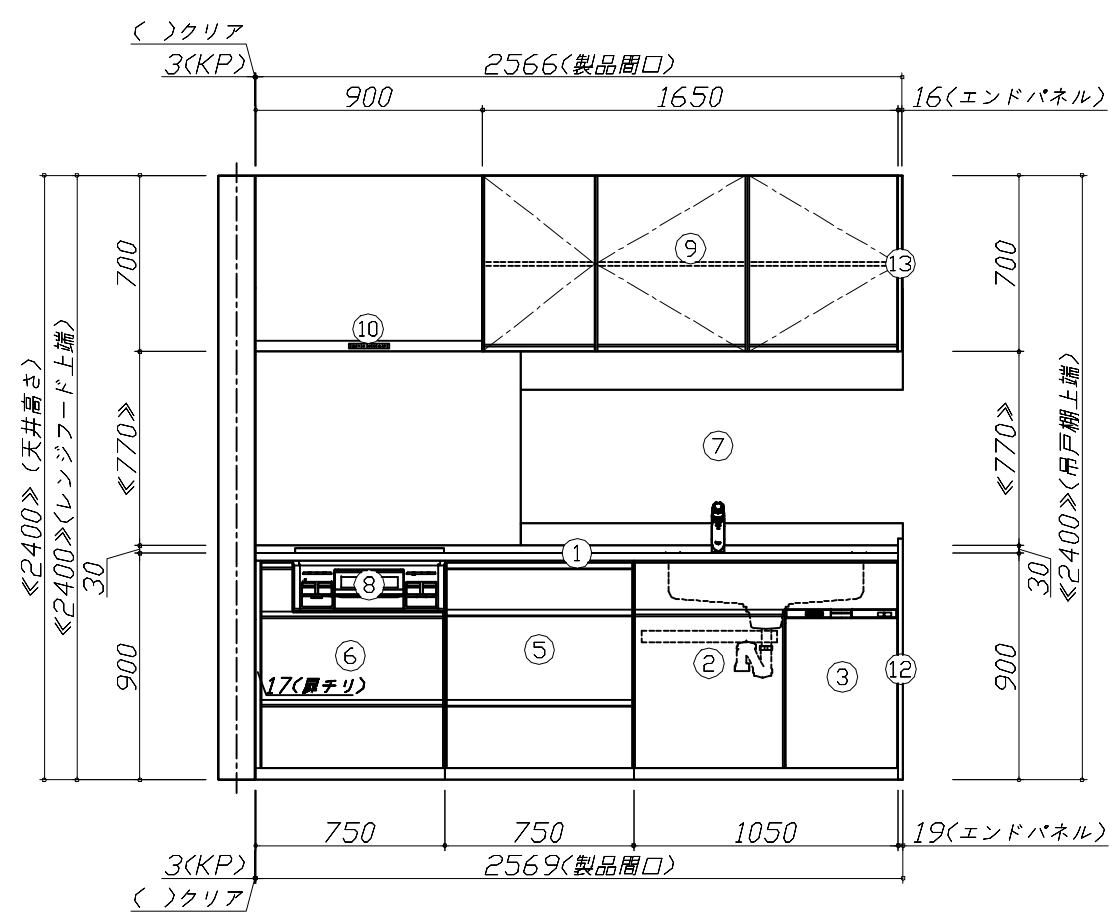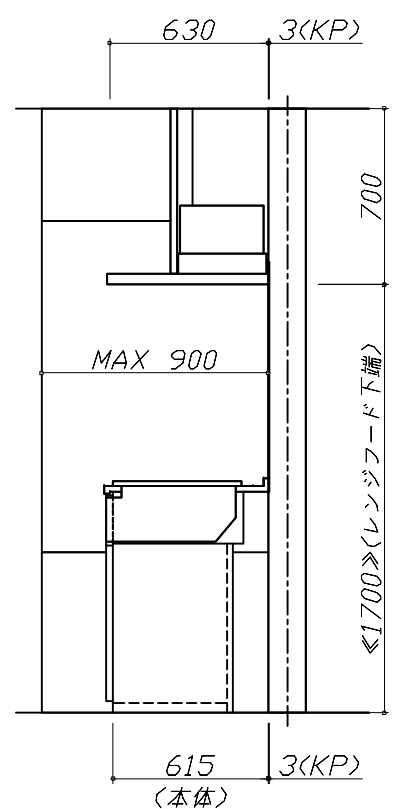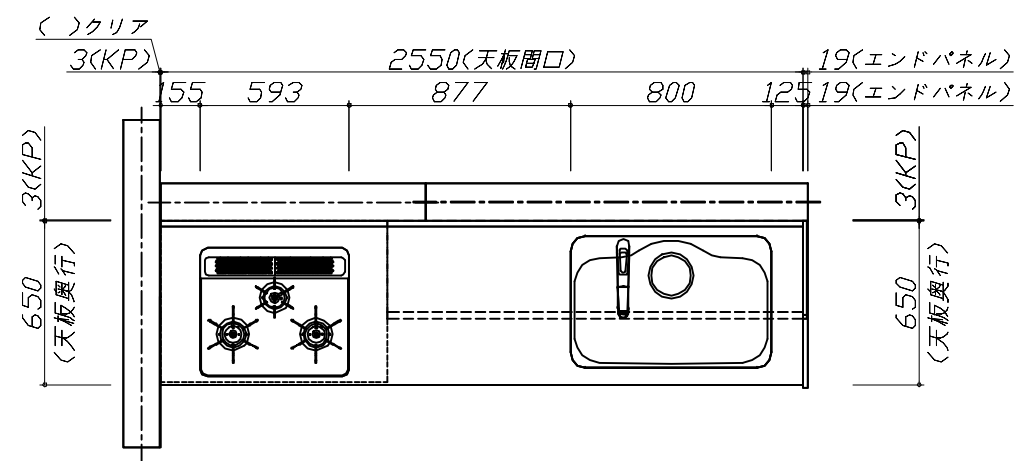


Takara standard
タカラスタンダード株式会社

現場名称：北海道-札幌SR SK8様邸
現場番号：C3358978
北海道支店 販売課

ホーローシステムキッチン Treasia トレーシア
プラン番号：1200A-2311-0536T
担当営業：

姿図 1 縮尺：1 / 30
作成日：2023年11月23日
担当アドバイザー：

縮尺：A3サイズ等倍

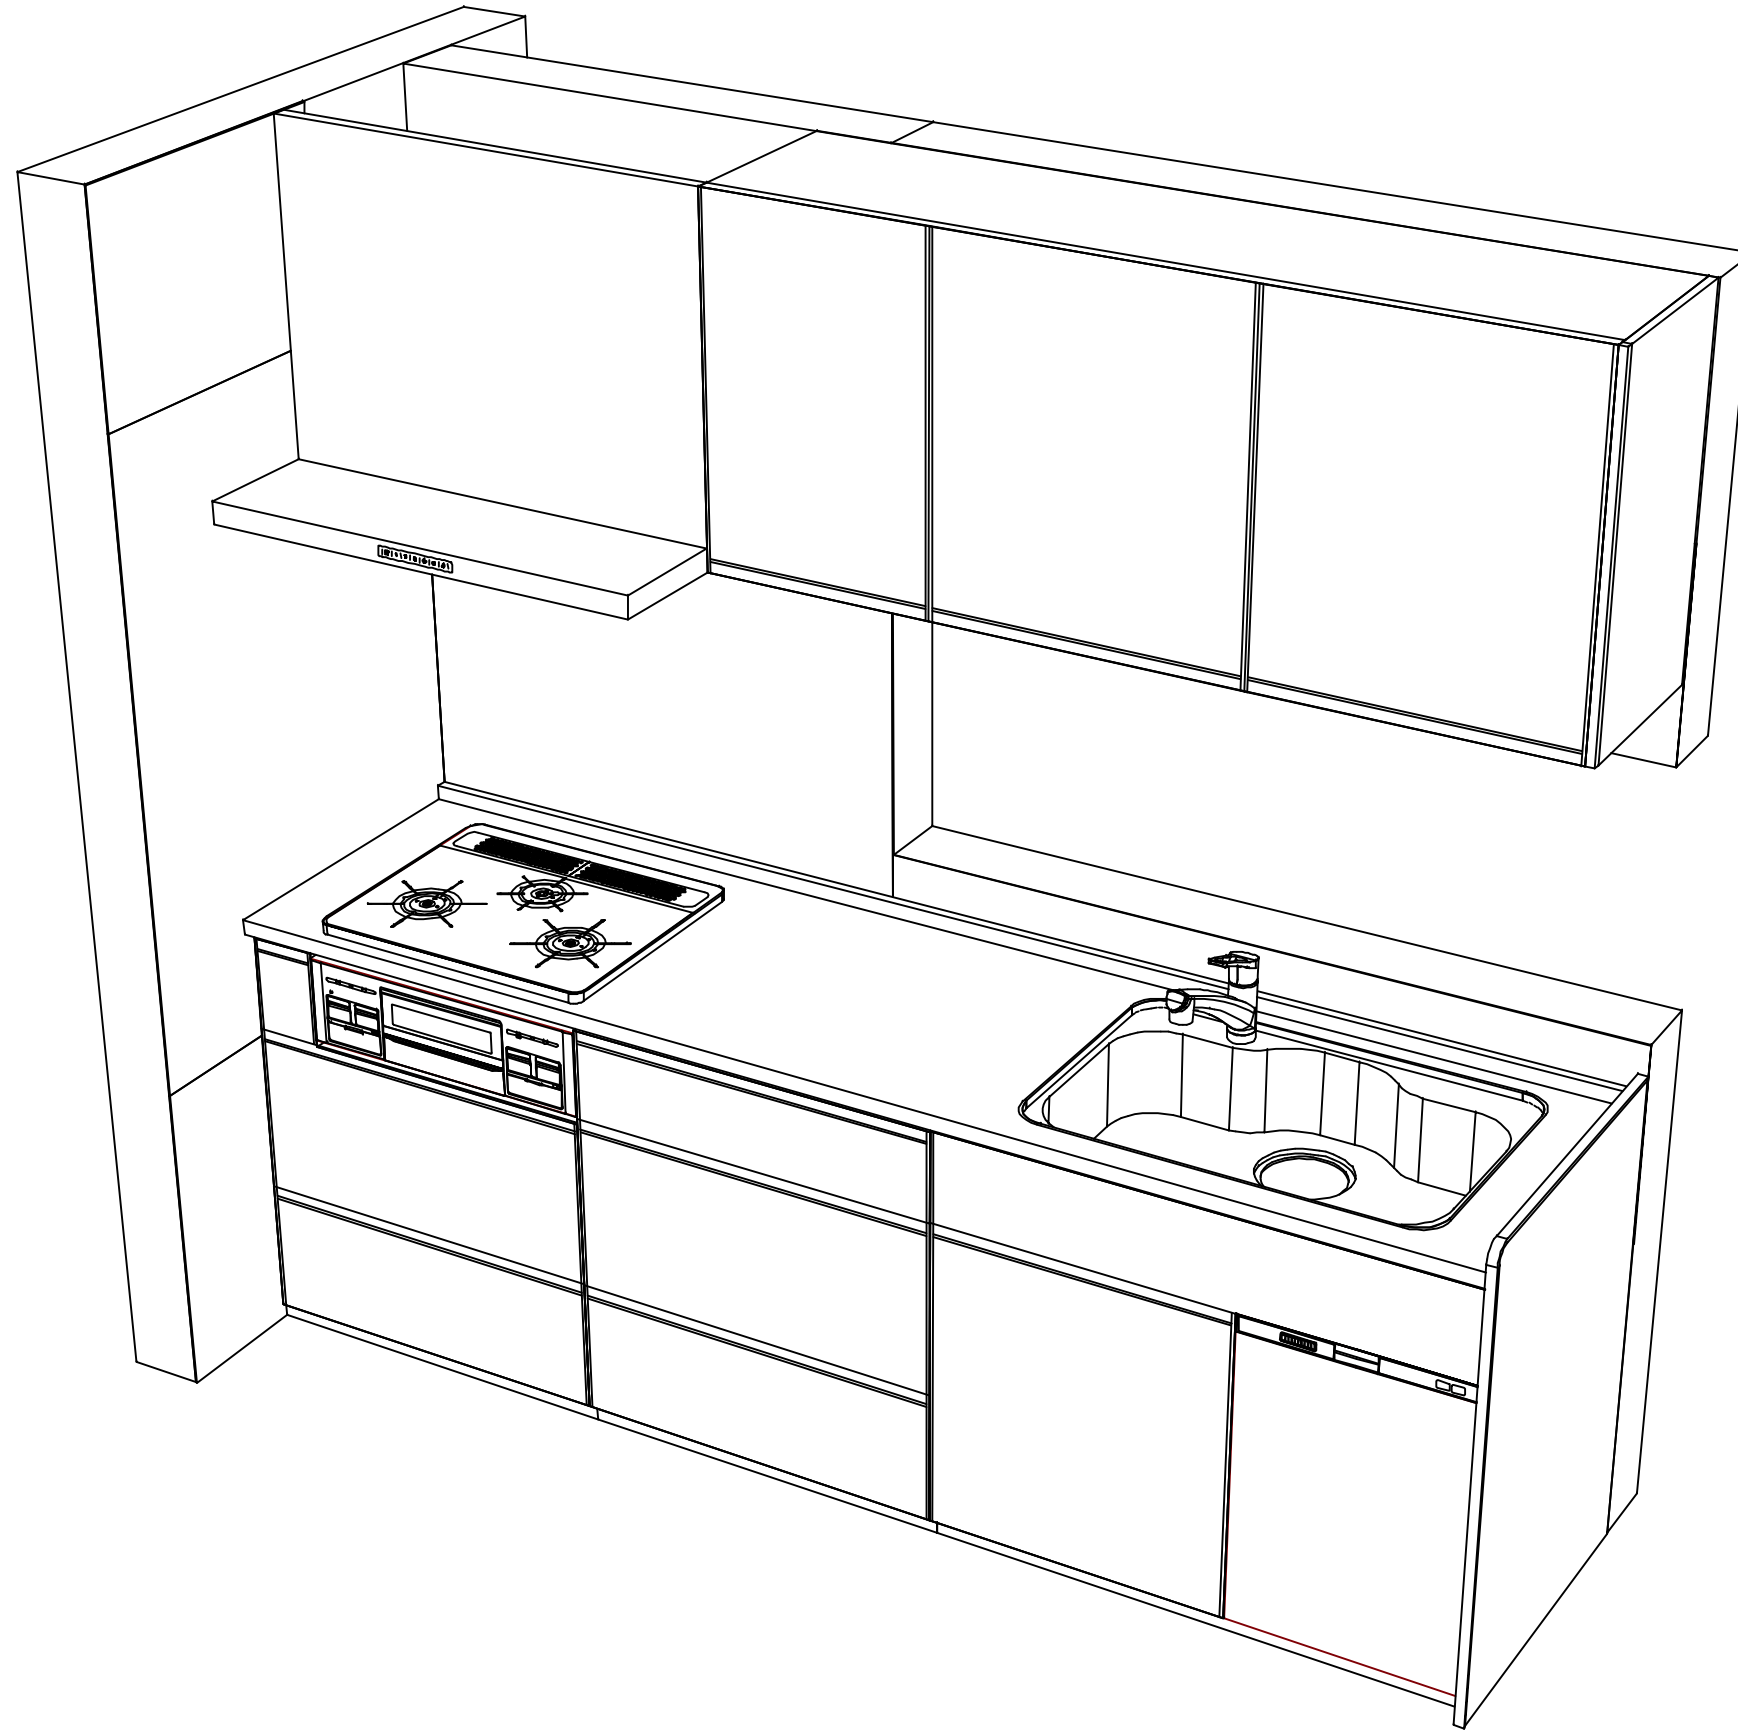

Takara standard
 タカラスタンダード株式会社

現場名称： 北海道-札幌SR SK8様邸
 現場番号： C3358978
 北海道支店 販売課

ホーローシステムキッチン Treasia トレーシア
 プラン番号： 1200A-2311-0536T
 担当営業：

姿図 2
 縮尺： 1 / 30
 作成日： 2023年11月23日
 担当アドバイザー：

縮尺：A3サイズ等倍